

番号	質問内容	回答
1	モニター設置予定場所ア、イ、それぞれについて、画面サイズ(※モニターの一部を使用される際には本件映像が放映される枠)をご教示下さい。	モニターの画面サイズは、アが50インチ11台と65インチ2台の合計13台、イが75インチ2台です。アの内訳については、配置図を次ページに添付しましたので、ご参照ください。
2	上記モニターと視聴者との(大凡で構いませんので)距離をご教示下さい。	アは、次ページの配置図をご参照ください。イは、1人で視聴したり、5～6人程度の複数人で視聴する使い方です。距離は、この使い方を参考にしてください。
3	イにつきまして、音声の出力環境をご教示下さい(モニター付属スピーカーから出力、外部スピーカーから出力等)。	モニター付属スピーカーから出力します。
4	モニターはオンラインでしょうか(※インターネット回線を通じた素材の差し替えや切り替え、アプリとの連動といった仕組みは実装可能でしょうか)。	オンラインではありません。
5	取り上げるコンテンツに関しては各区からの指定があるのでしょうか。	各区から、撮影場所・シーンイメージ(見どころ)・時期・時間帯などのリクエストがあります。
6	撮影箇所が各区6箇所とあるが、撮影候補地の例をみると、【臨港パーク】(西区)⇒「緑地帯」「みなとみらい大盆踊り」「横浜開港祭花火」 【伝統文化】(泉区)⇒「歌舞伎」「太鼓・お囃子」「相模風」それぞれの講演風景 など、1撮影場所の項目に複数回ロケをしなければ撮れないものがあるが、全て撮影するのか、それとも撮影自体が6回なのか？ もし複数回ロケをしなければならない場合、ロケ回数の上限などは無いのか？	撮影候補地として例を挙げているものについては、あくまでも例示で、全てを撮影するものではありません。 シナリオを作成した際に、同一箇所にて複数回撮影が必要となった場合は、全体の撮影スケジュールなどを基に委託者と協議の上、撮影回数を調整します。
7	撮影予定のイベント等が中止となった際に、当社が所有する過去素材をアップコンバートして使用することは可能か。	イベント等が中止になった場合は、協議の上、撮影箇所や日程を変更して対応することを想定しています。過去の素材を使用する場合は、4K対応動画であることが前提です。その上で、委託者と調整し、問題が無ければ使用可能です。また、4K対応の縦型動画も必要です。
8	5. 業務内容 -(4)編集 - イ. 画質 「4K画質、2160p 及びウェブサイトでの掲載が可能な画質(480p等)」とありますが、本篇の一部に現行HD画質の映像を、アップコンバートするなどして使用することは可能でしょうか？	7の通りのため、現行HD画質の映像をアップコンバートでの使用は不可です。
9	6. 成果物の提出 -(3)提出物 「撮影した映像データを収録した記録媒体(DVD、20部)」とありますが、DVD1枚につき 納品素材の内訳は下記でよろしいでしょうか？ 【中区版 / 納品DVDの場合】 1. 30秒動画(中区篇 / 日英併記 完成品)MPEG4 × 1本 2. 2分動画 (中区篇 / 日本語版 完成品)MPEG4 × 1本 3. 2分動画 (中区篇 / 英語版 完成品)MPEG4 × 1本 4. 最終原稿(完成台本)word × 1本 5. 中区篇 収録動画 オリジナルデータ	31年度末の段階では、20枚の内訳は、収録途中のオリジナルデータを、各区ごとのデータを1部ずつの18部(枚)と、18区分全てを取りまとめたデータ2部を提出いただきます。 32年度の段階では、20枚の内訳は、各区ごとのデータを1部ずつの18部(枚)と、18区分全てを取りまとめたデータ2部を提出いただきます。1枚の内訳は、次のとおりです。 1. 30秒動画(各区篇/日英併記 完成品)MPEG4 × 1本 2. 2分動画 (各区篇/日本語版 完成品)MPEG4 × 1本 3. 2分動画 (各区篇/英語版 完成品)MPEG4 × 1本 4. 最終原稿(完成台本)word × 1本 5. 各区篇 収録動画 オリジナルデータ 4K動画のため、容量が大きくDVDで提出できない場合は、提出する記録媒体について、調整させて頂くことを考えています。

都市づくり情報発信スペース(仮称)の位置 及び低層部デジタルサイネージの配置


低層部デジタルサイネージの設置位置は、■

モニターのサイズ

50インチ・・・①～⑪


65インチ・・・⑫、⑬

75インチ・・・⑭、⑮

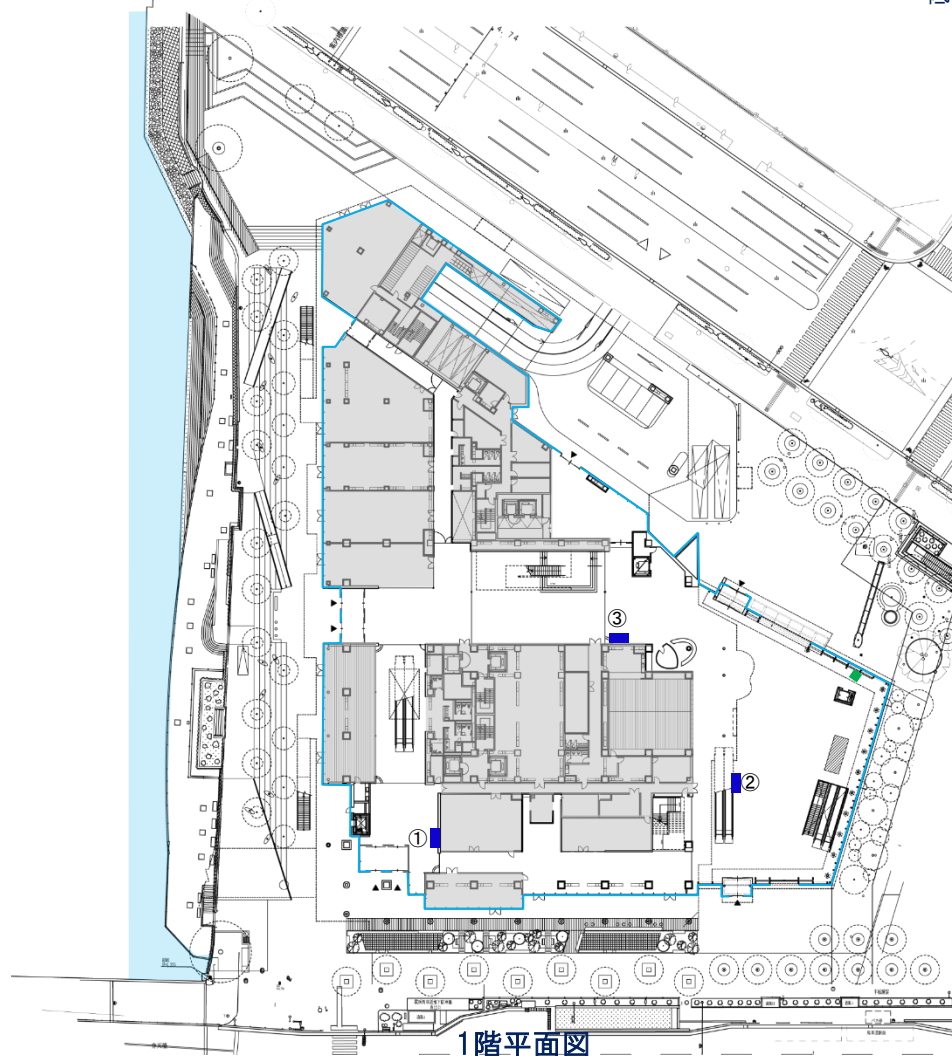


1階平面図

縮尺(A3)約 1:1000

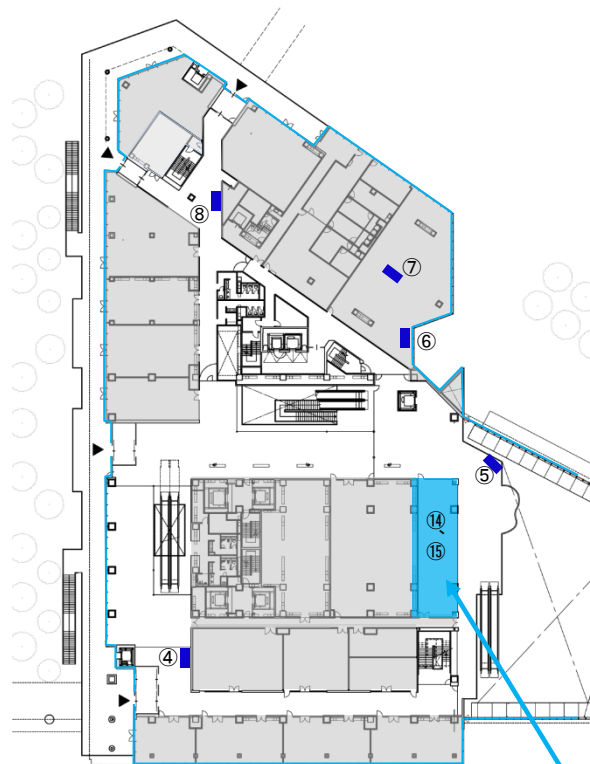

2階平面図

縮尺(A3)約 1:900

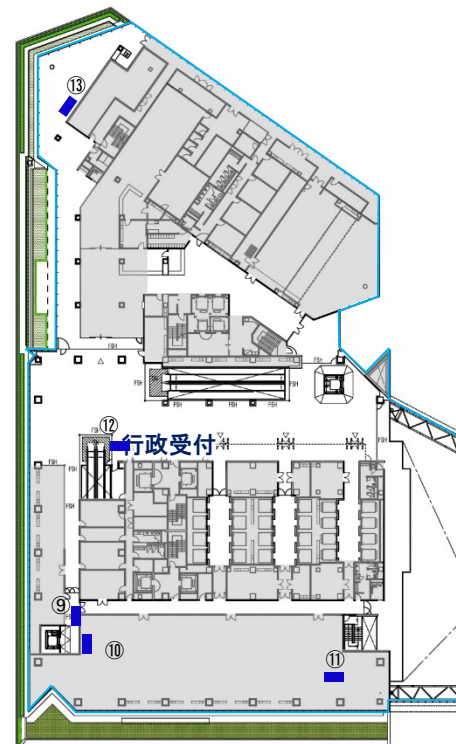

3階平面図

縮尺(A3)約 1:900

都市づくり情報発信スペース(仮称)
(モニター2箇所)