


令和5年度設計書（建設方式：分営）	
図 号	000001 [旧野七里小学校]
工種名	建築工事（建築設計）・土木工事（建築工事）
作成者	建築士事務所（有限会社）
図 尺	1:200(0)
作成日	2023.08.10
図 名	平面図
縮尺	1/2
作成者	株式会社 〇〇〇〇〇〇〇〇〇〇〇〇
作成者	株式会社 〇〇〇〇〇〇〇〇〇〇〇〇

横浜市建設局

# 平面図 S=1/250(A3)

【旧野七里小学校】

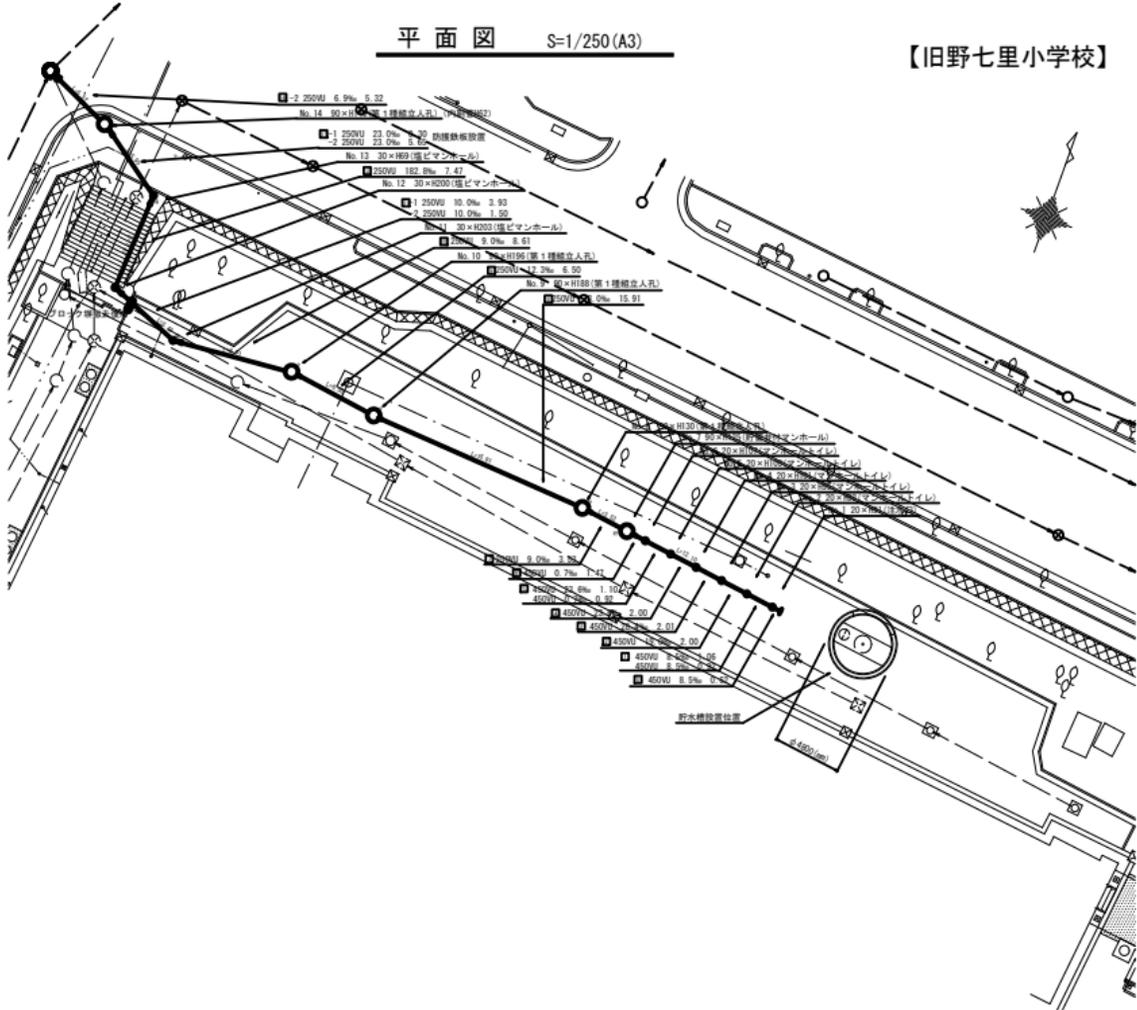

凡例	
	新設管渠及びます(マンホールトイレ)
	新設管渠及び Ramp ビマシホール
	新設管渠及び第1種結点人孔
	新設管渠及び野窗非付マンホール
	既設汚水管渠及び第1種人孔
	既設排水管渠及び第1種人孔
	電気ケーブル
	ガス管
	水道管