



1階平面図

横浜市建築局		工事名	(旧)横浜シティエアターミナル解体工事			
年月日	平成27年2月	縮尺	1:100	図面名称	1階平面図	
設計者		発注者	検査者	監理者	図面枚数	図面番号
ワイエム・デザイン・建築士事務所 神奈川県知事登録 第11180号 建設大員登録 第175140号		ワイエム・デザイン・建築士事務所 宮田 祐弘				A-08

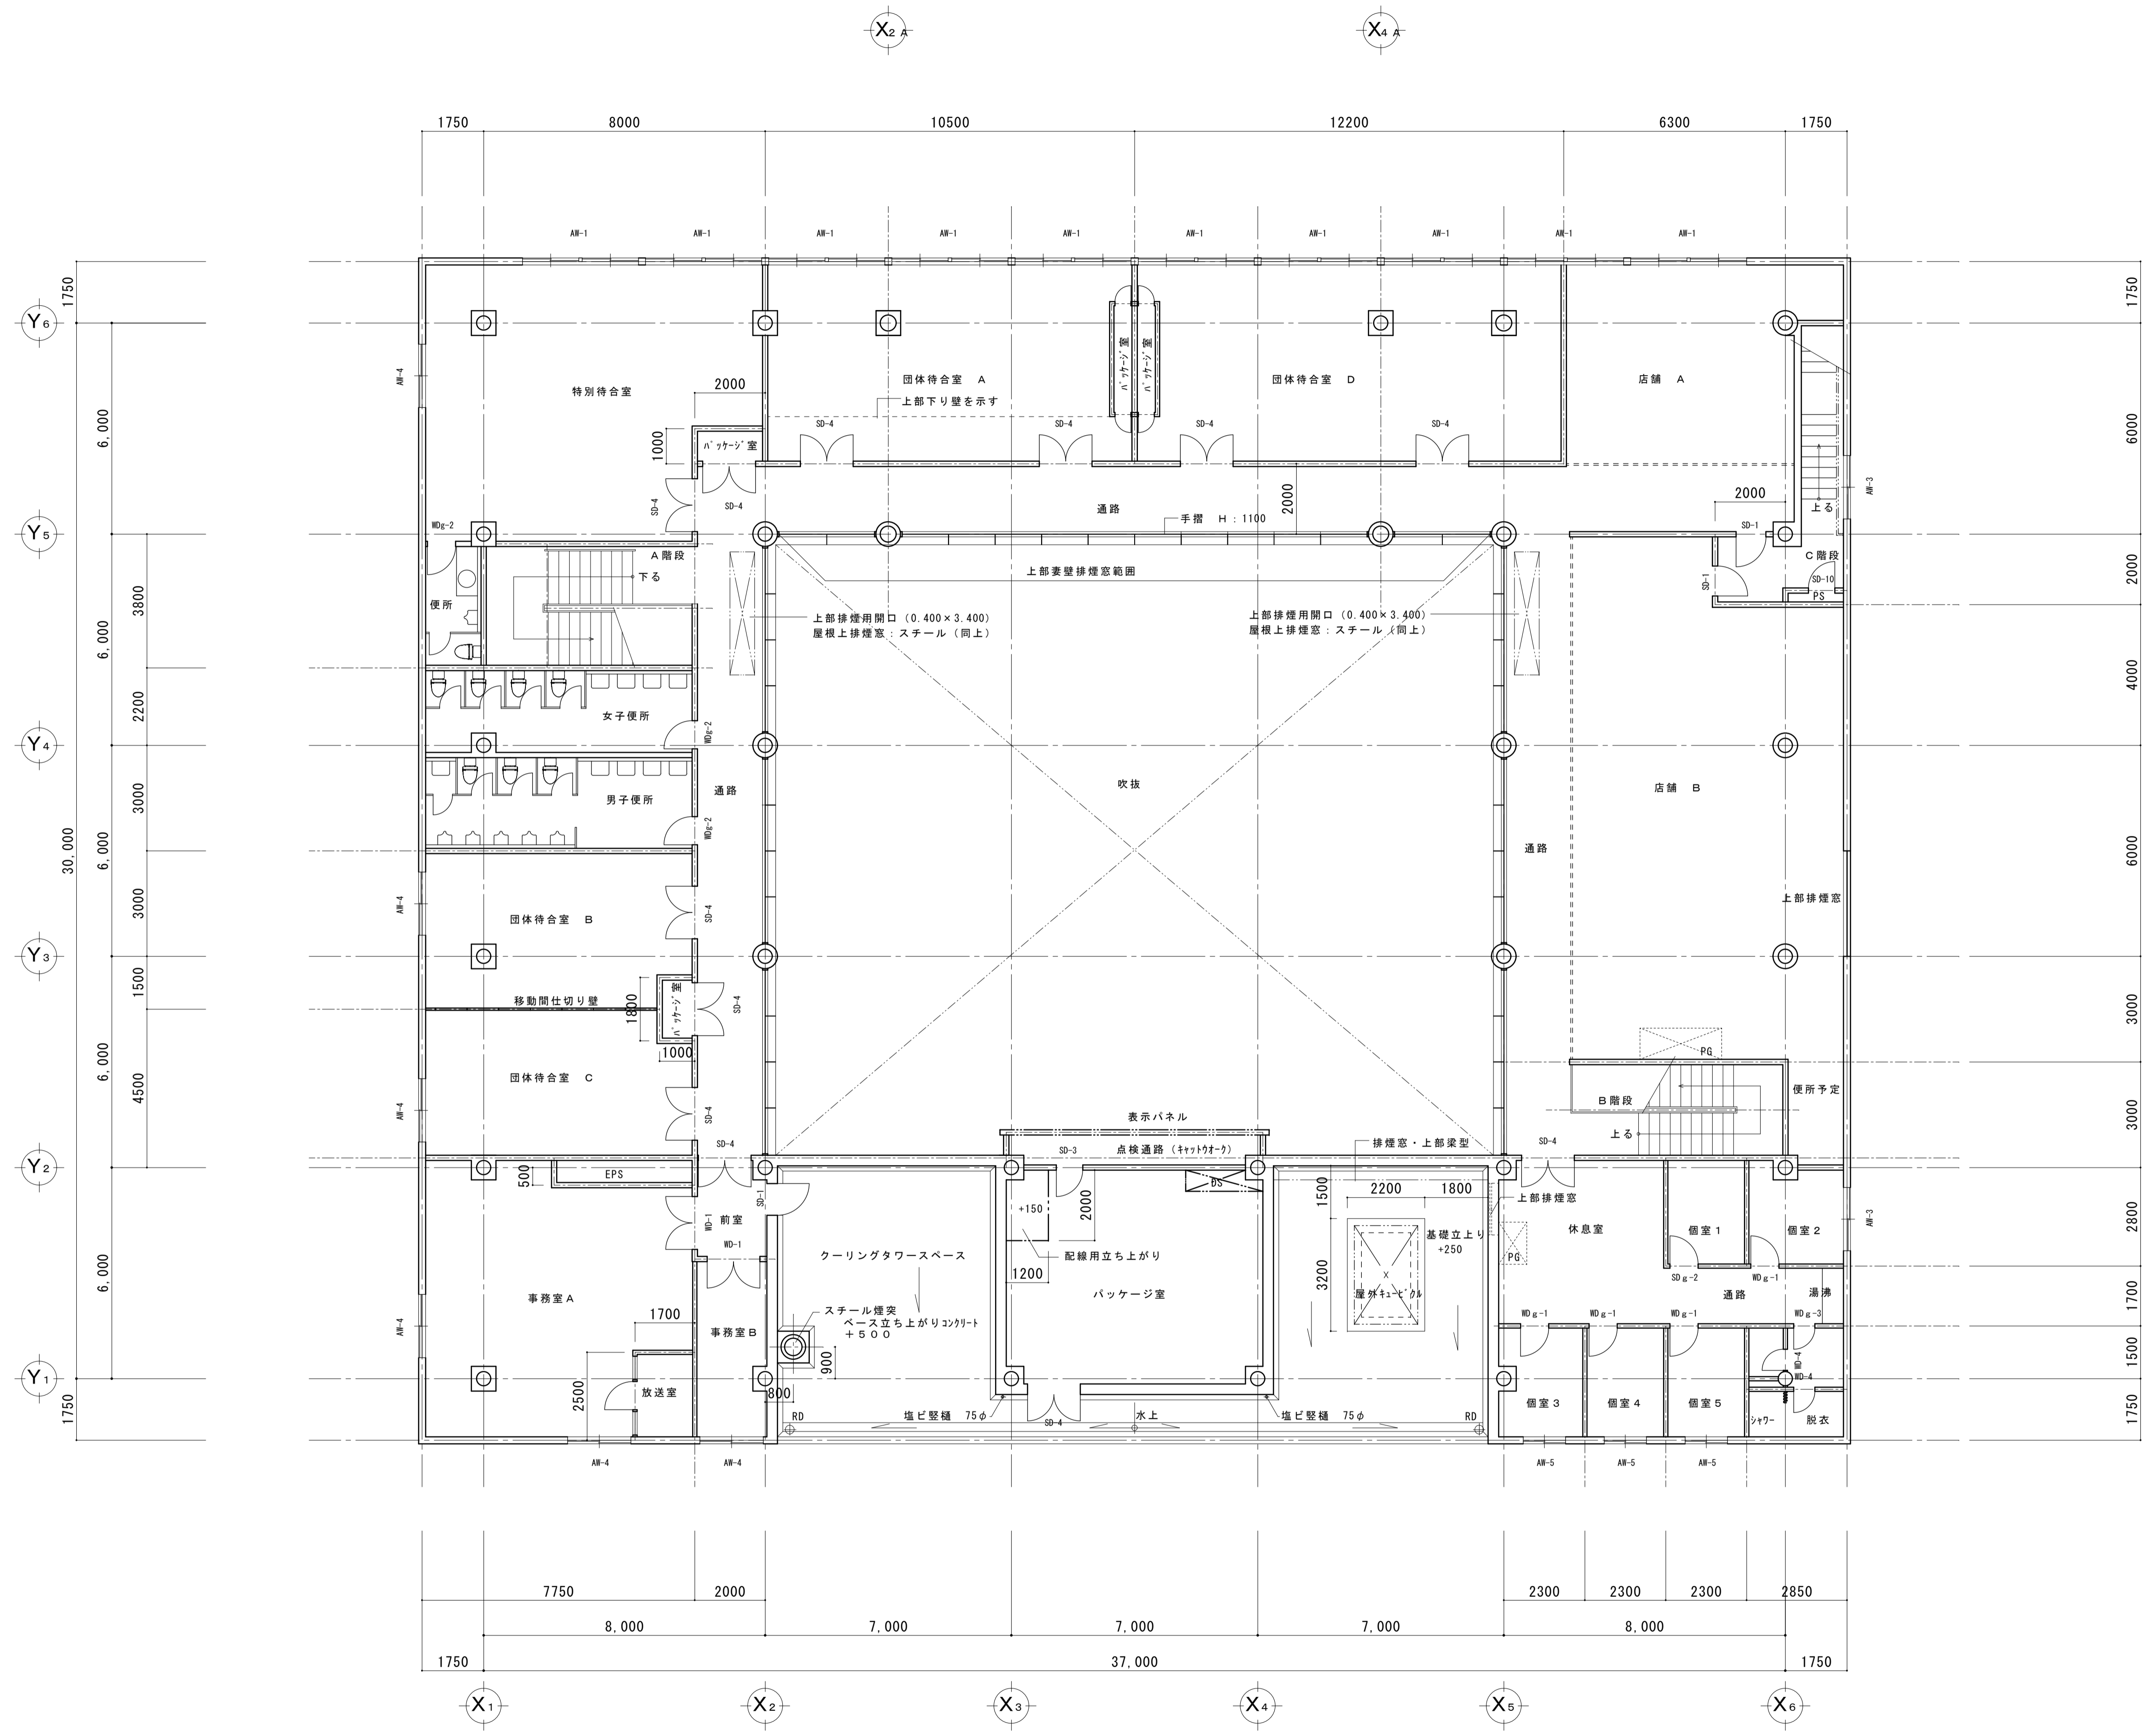


2階平面図

横浜市建築局		工事名	(B)横浜シティエアターミナル解体工事			
年月日	平成27年2月	縮尺	1:100	図面名称	2階平面図	
設計者		発注者	建築種別	建築種目	図面枚数	図面番号
ワイエム・デザイン・総建築士事務所 神奈川県知事登録 第11180号 建設大臣登録 第179140号		京田建設				A-08

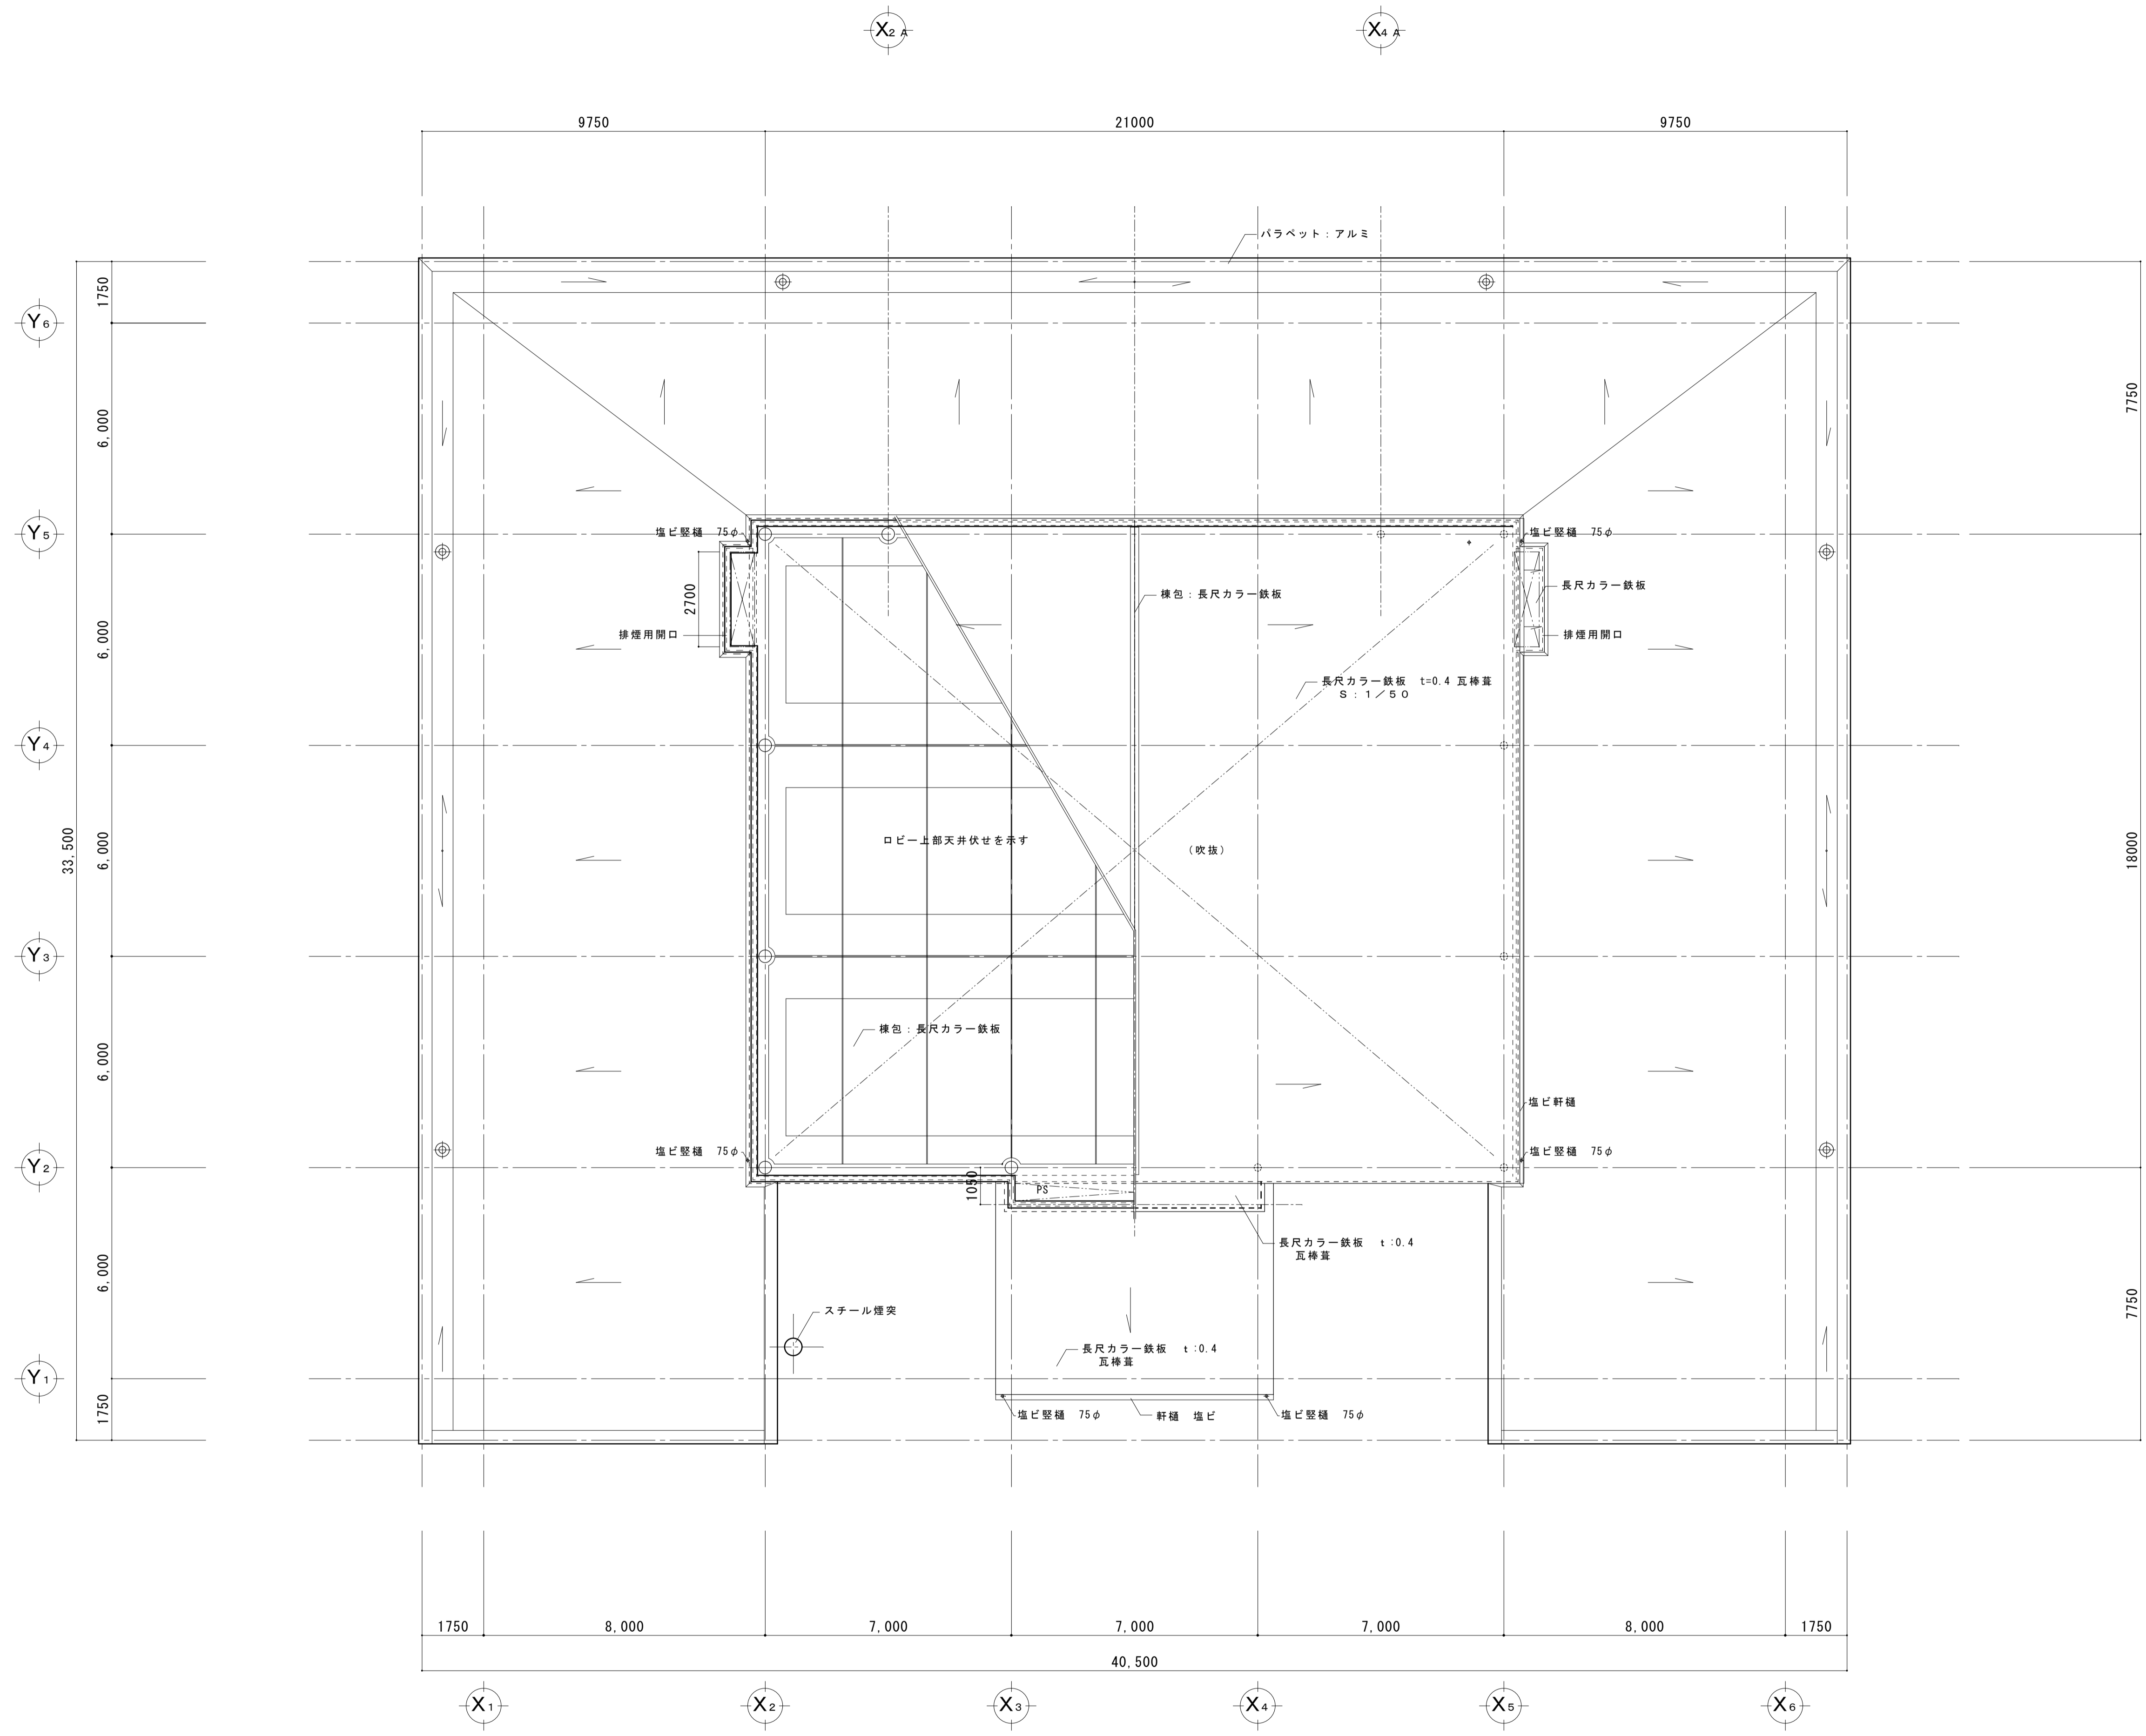


屋根平面図

横浜市建築局		工事名	(B)横浜シティエアターミナル解体工事			
年月日	平成27年2月	縮尺	1:100			
図面名称		屋根平面図				
設計者	ワイエム・デザイン・エンジニアリング	発注者	株式会社	建築種別	用途	図面番号
ワイエム・デザイン・エンジニアリング 宮田 祐典		株式会社		建築種別	用途	A-08
神奈川県建設業登録 第11180号		建設業登録 第173140号				

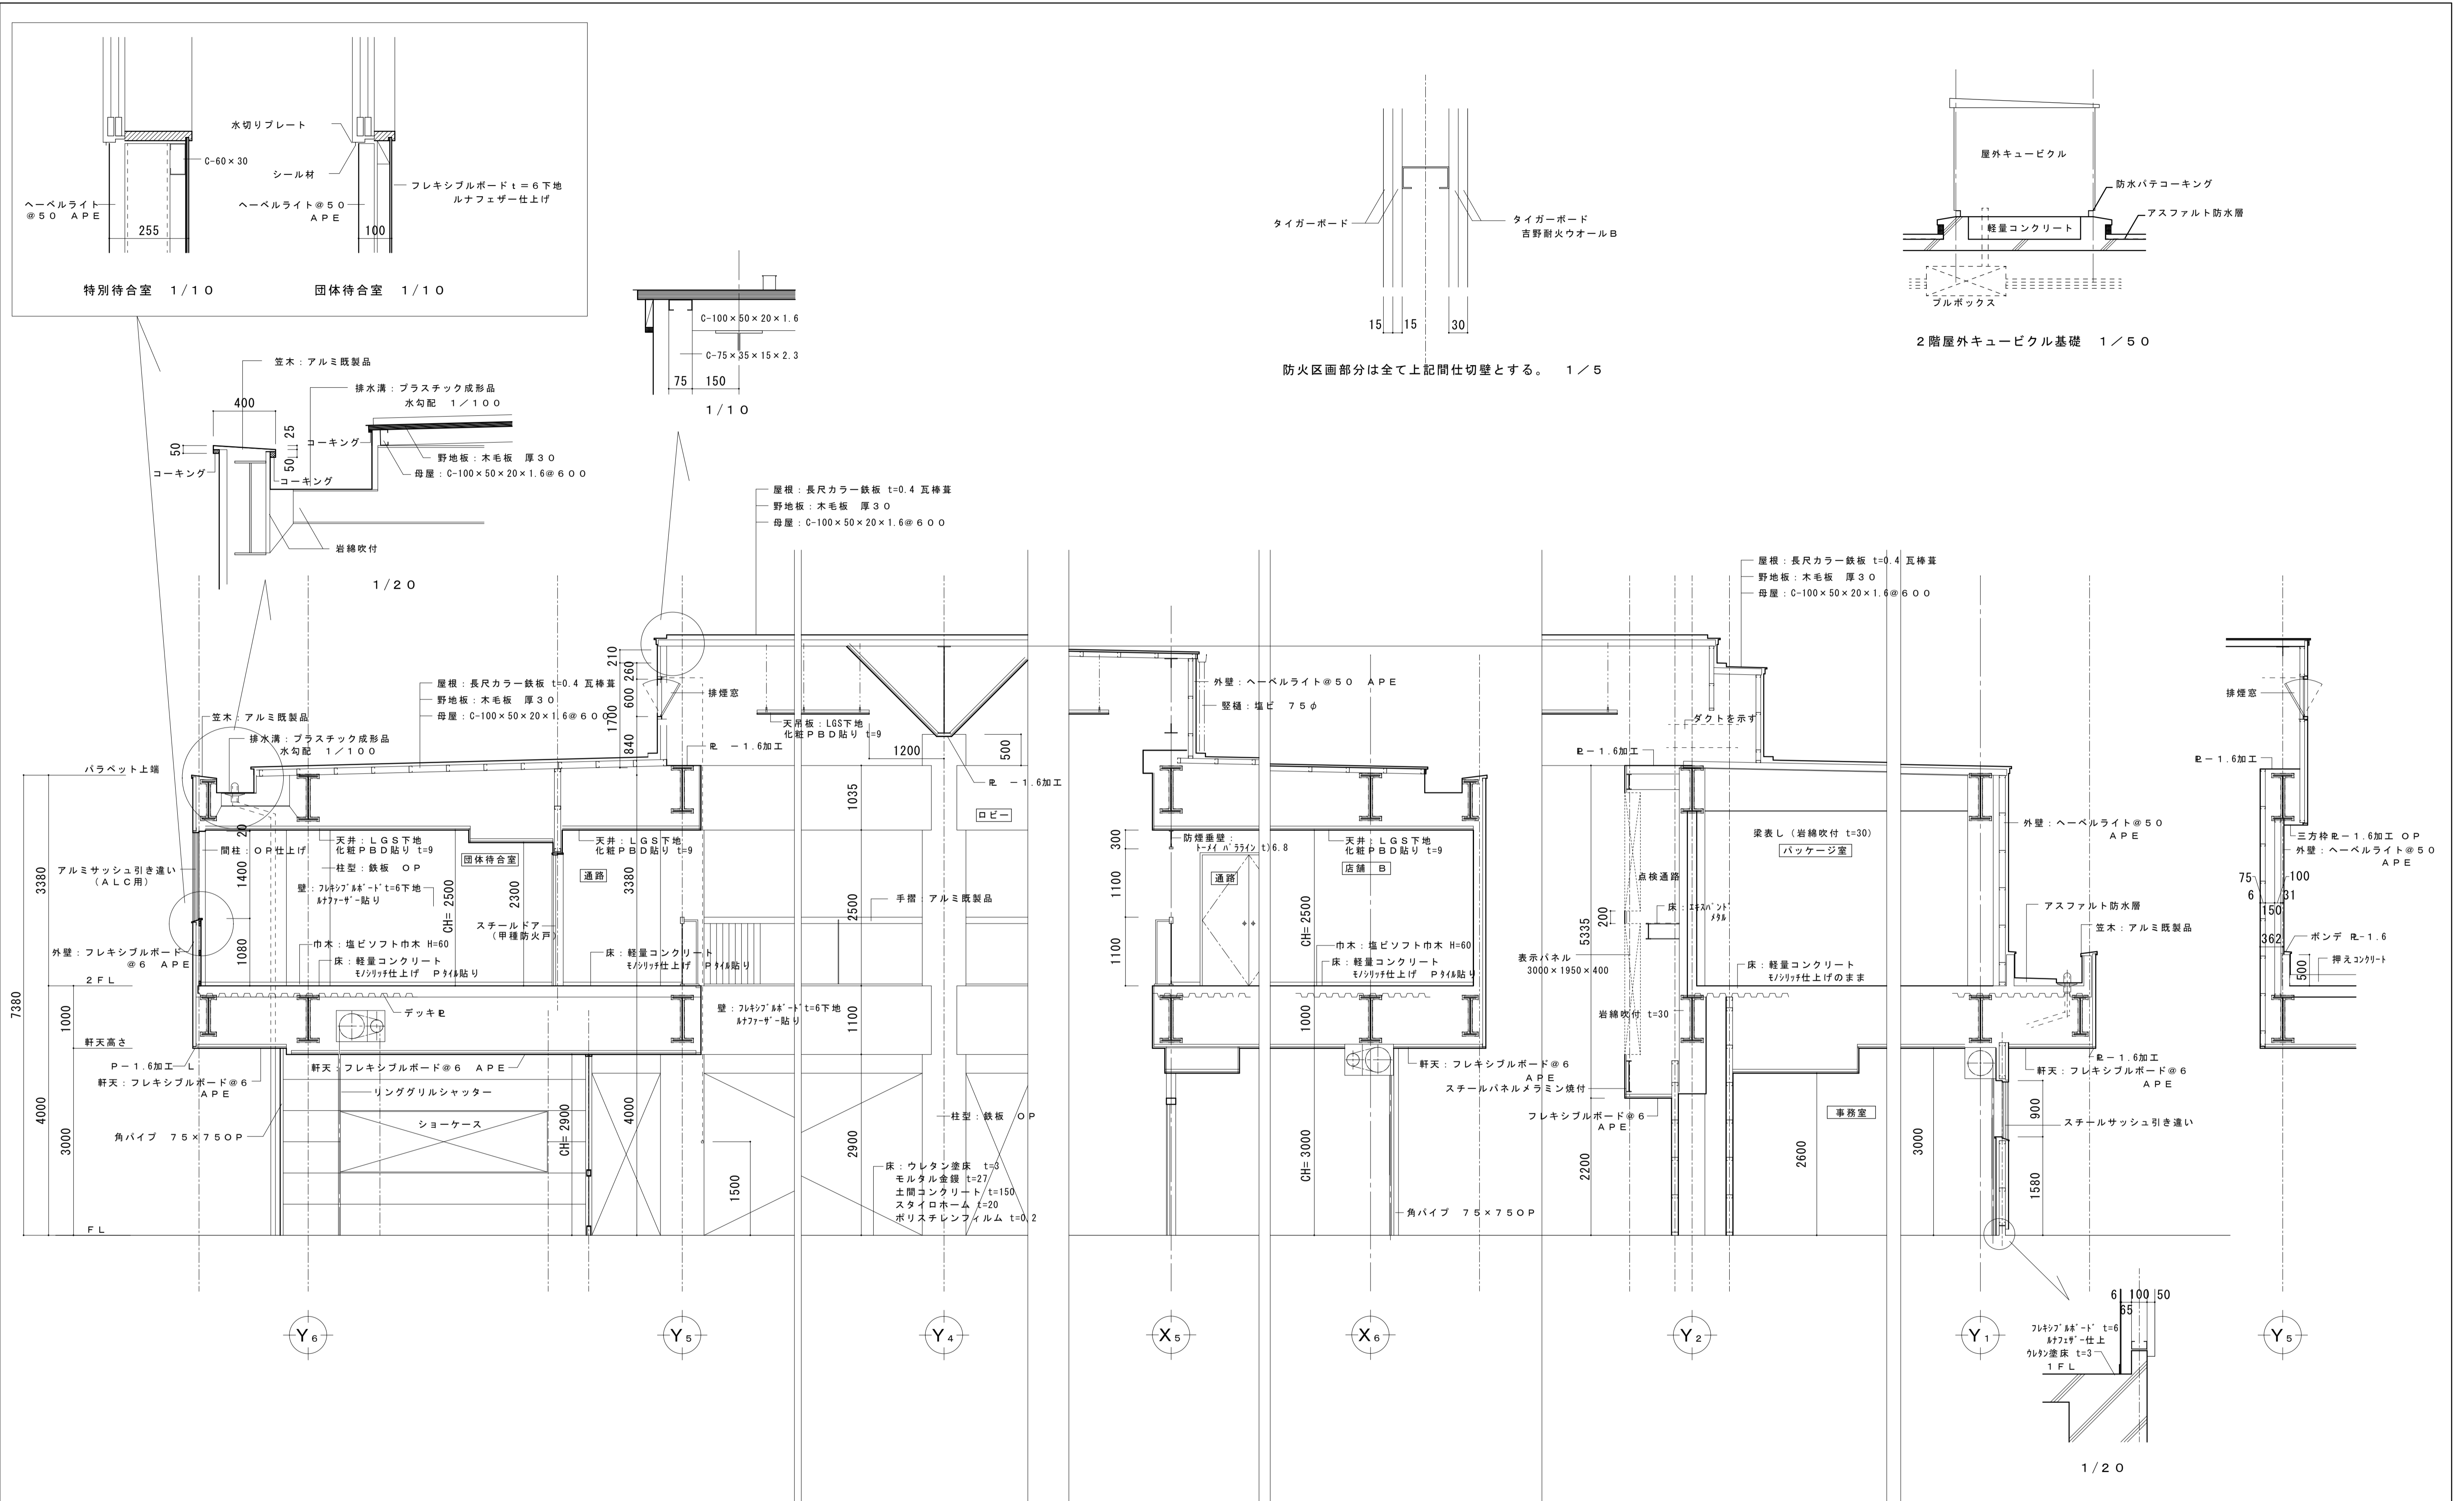

矩 計 図 S=1/50

横浜市建築局		工事名	(仮)横浜シティエアターミナル解体工事			
年月日	平成27年2月	縮尺	1:50			
設計者		図面名称	矩 計 図			
代表者	代表者	監理者	図面枚数	図面番号		
ワイエム・デザイン・建築士事務所 〒111-0044 東京都台東区 豊洲1-10-4	代表者 菅野 裕夫 代表者 菅野 裕夫	代表者 菅野 裕夫	図面枚数	図面番号		
				A-08		

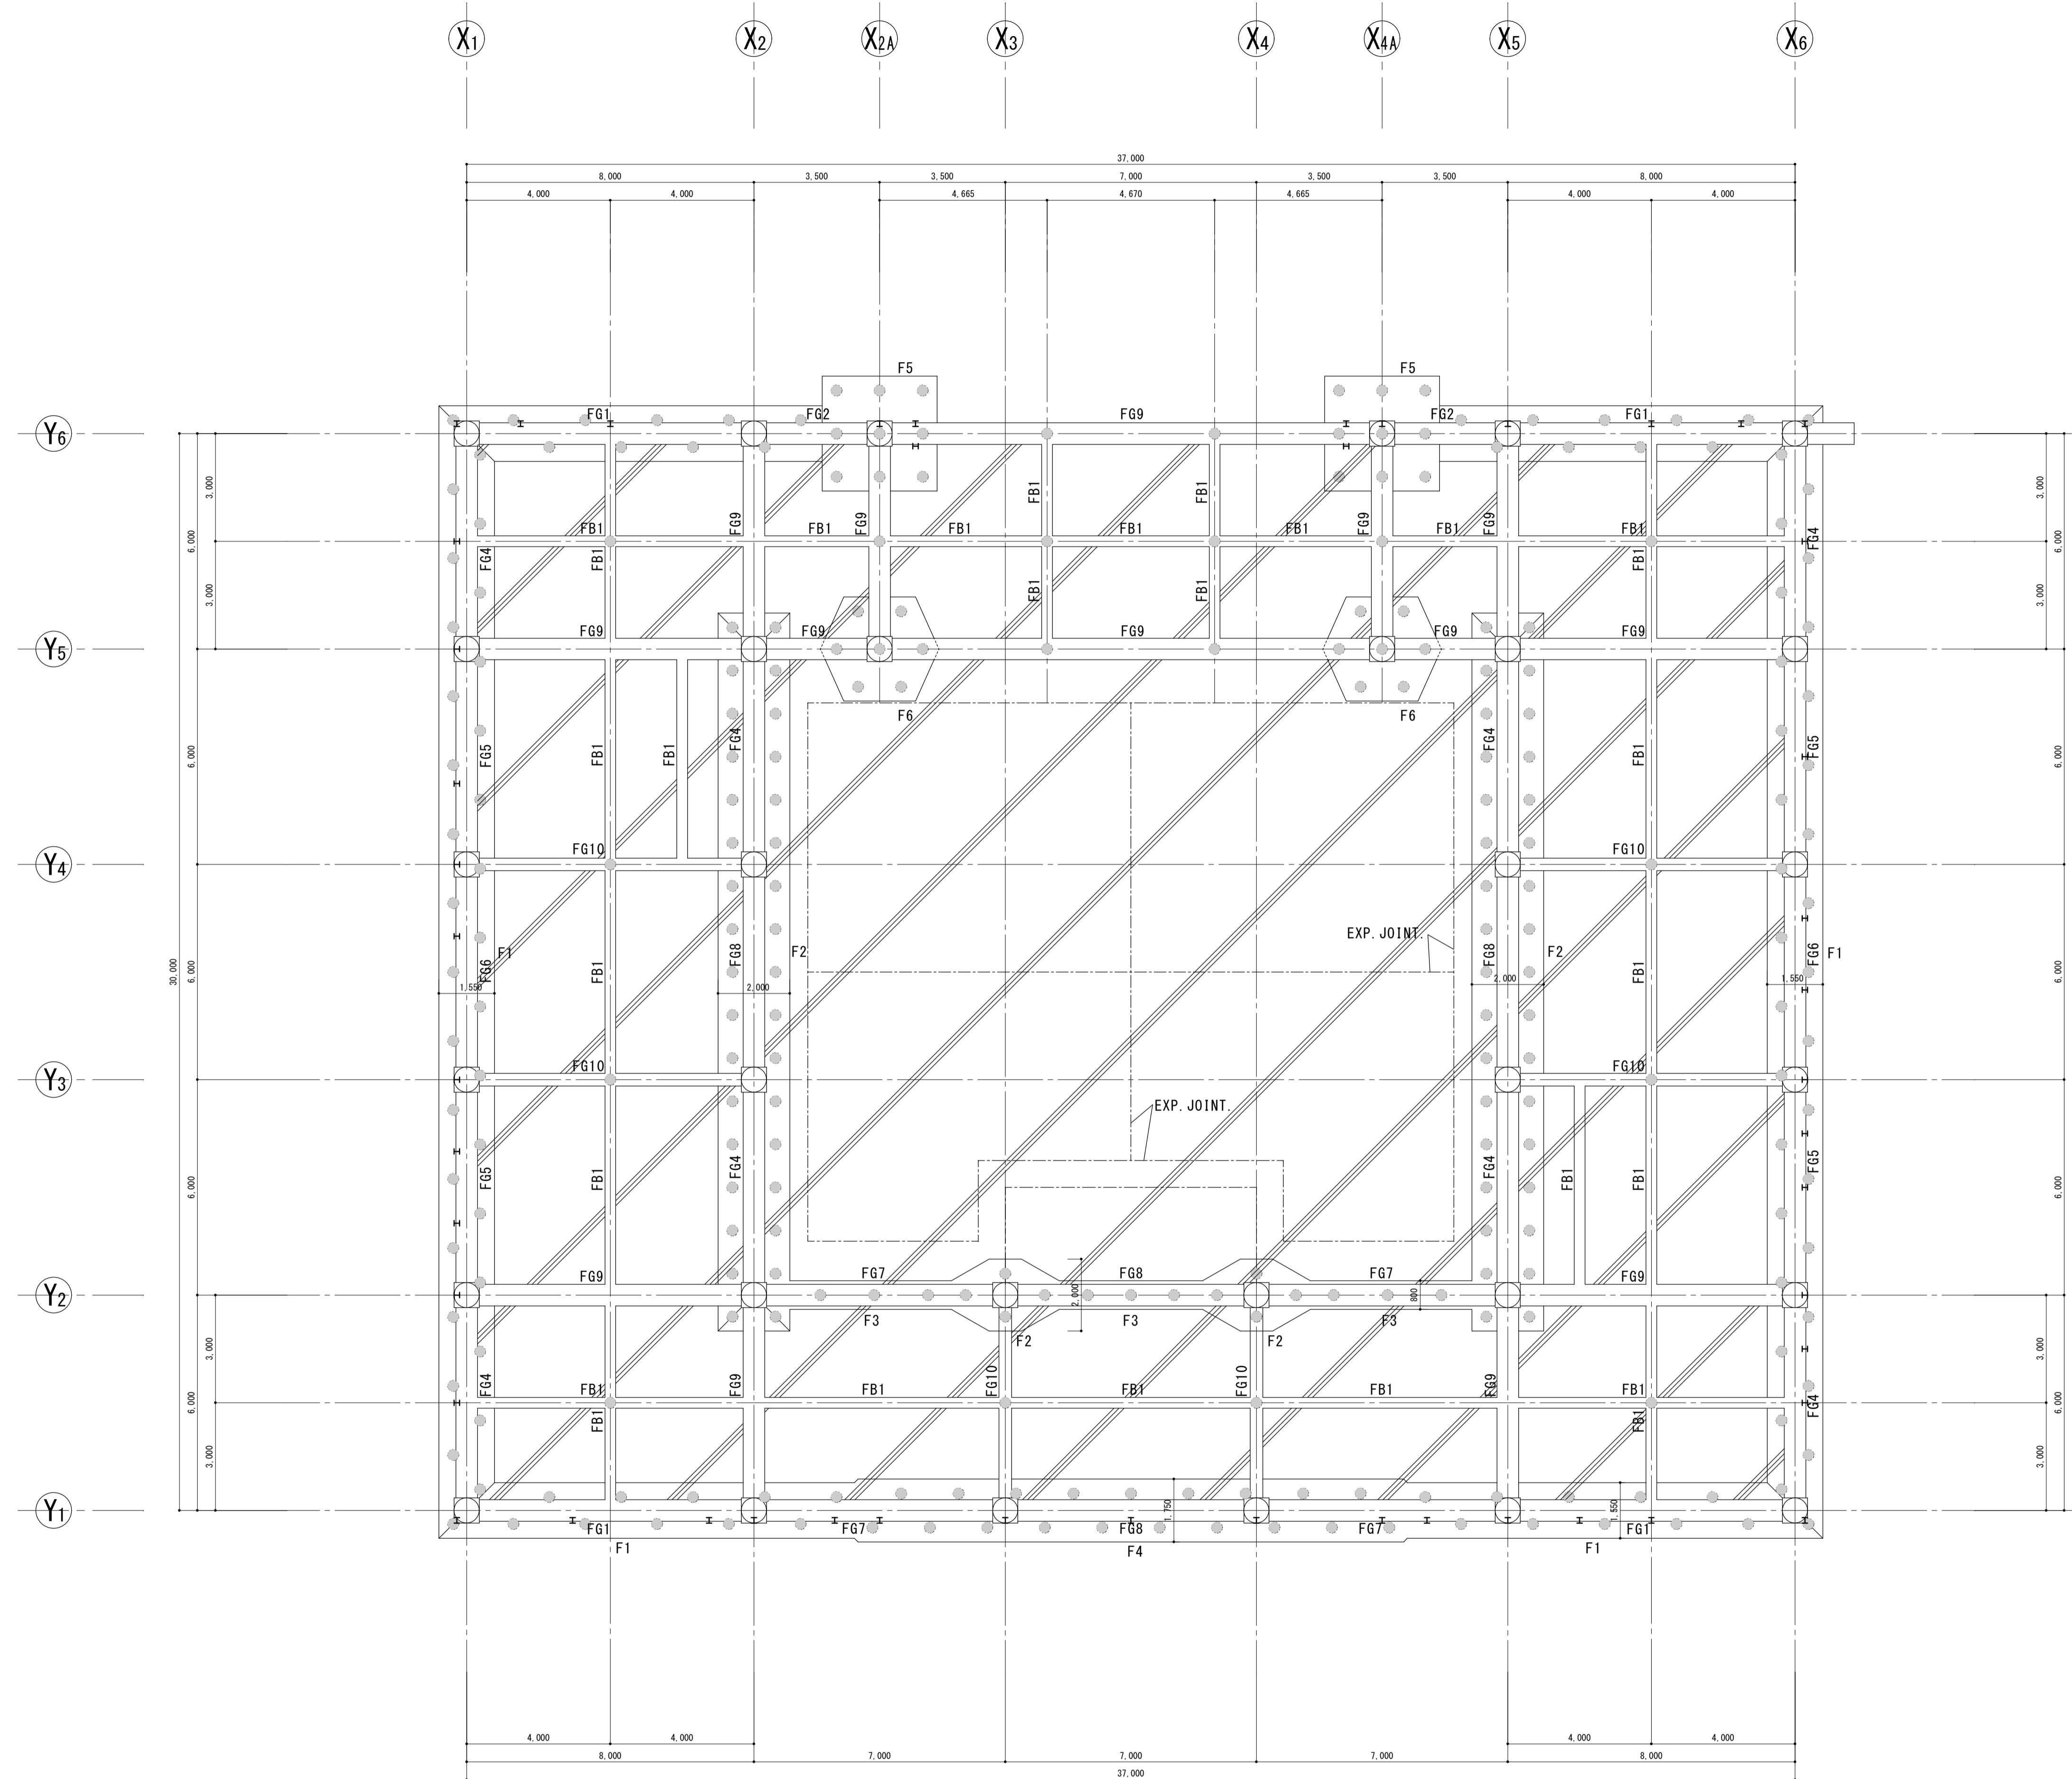


フーチング巾
 F1=1,550
 F2=2,000
 F3= 800
 F4=1,750

基礎伏図 1:100


※ 杭の標準ピッチは1,200とする
 特記なきスラブはDS1とする

杭耐力(長期)・日信三角節杭 L=8.0m 258本
 Ra=10 t/本

横浜市建築局				工事名	(旧)横浜シティアターミナル解体工事			
年月日	平成27年	月	日	図面名称	基礎伏図			
設計者				図面番号	棟番号	完成年度	図面枚数	図面番号
ワイエム・デザイナー建築士事務所 青森県 青森市 青森川町 1-1-1 電話 0172-33-1111 代表 0172-33-1111				C-02				

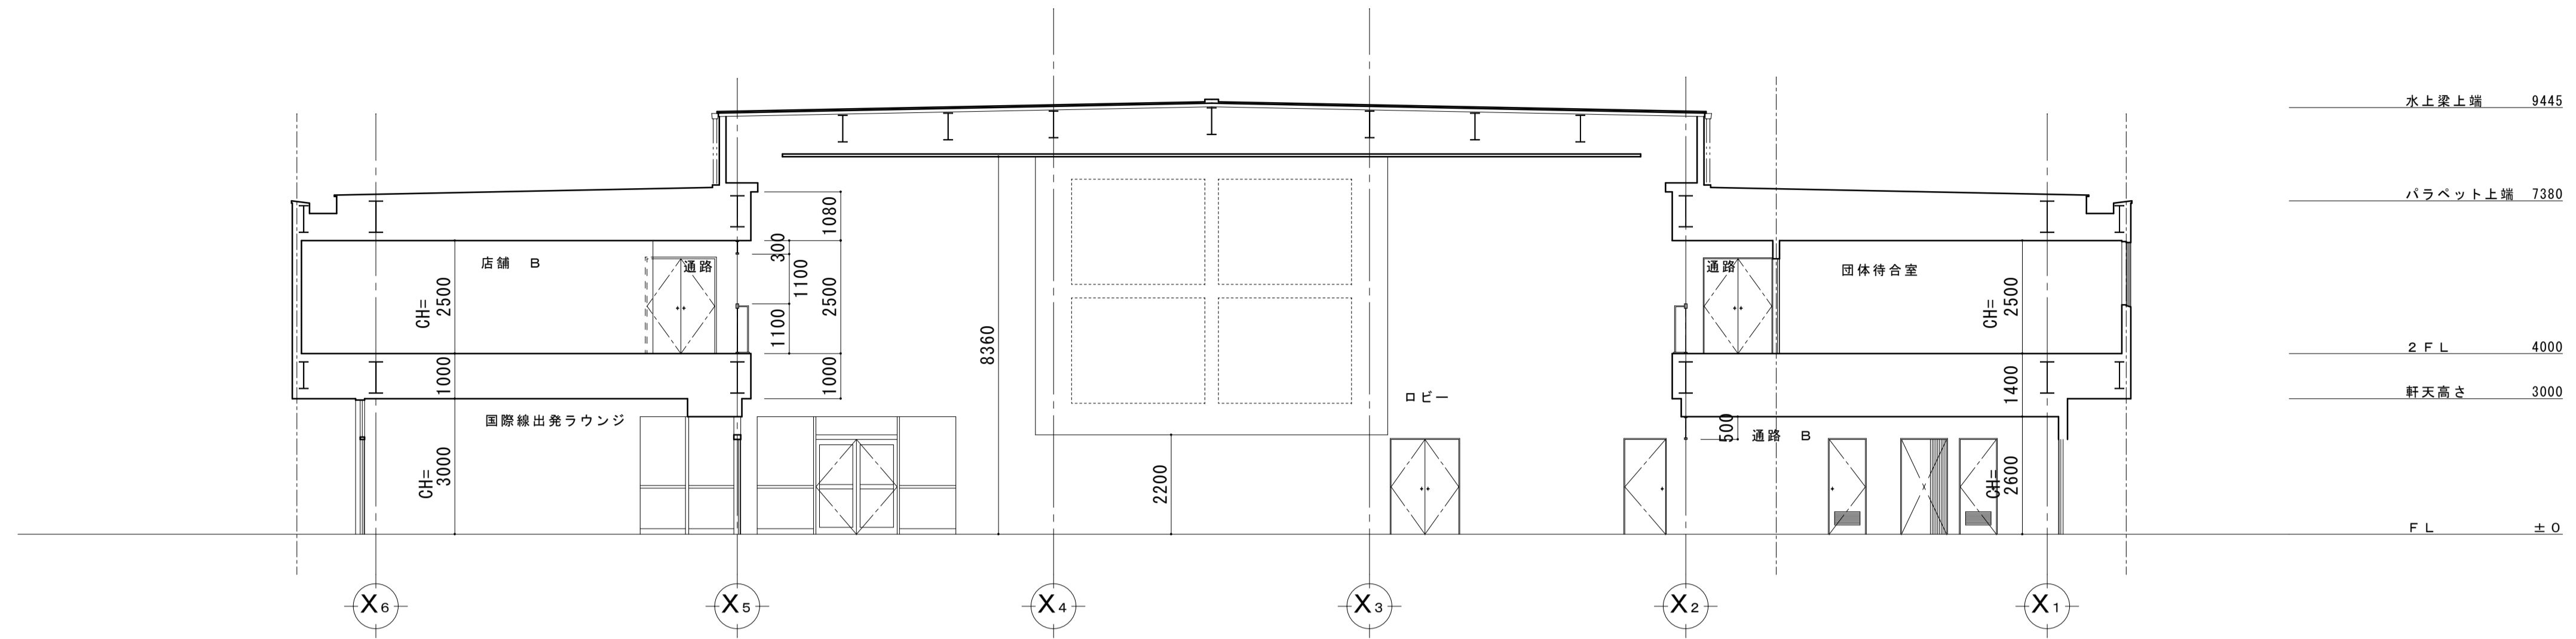


断面図 S=1:100

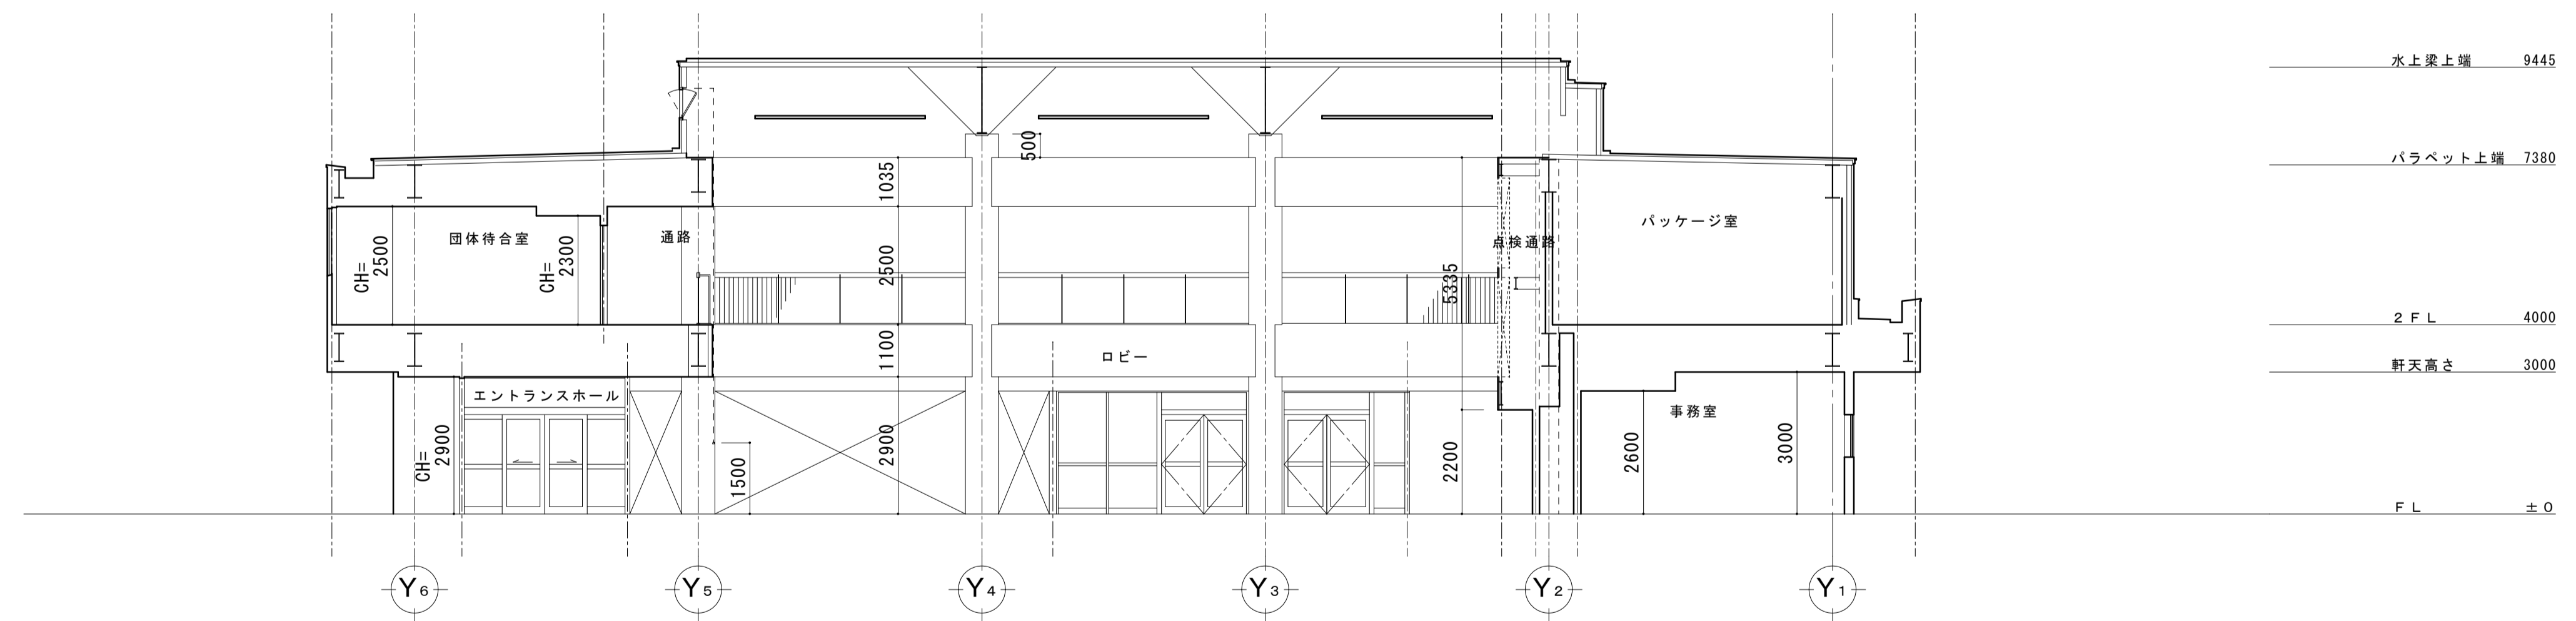

断面図 S=1:100

横浜市建築局		工事名	(旧)横浜シティアターミナル解体工事			
年月日	平成27年2月	縮尺	1:100	図面名称	断面図	
設計者		発注者	建築種別	用途	用途	用途
ワイエム・デザインー建築士事務所 神奈川県登録 第11180号 建設大臣登録 第175140号		発注者	建築種別	用途	用途	用途
						A-08

案内図 S=1/2500

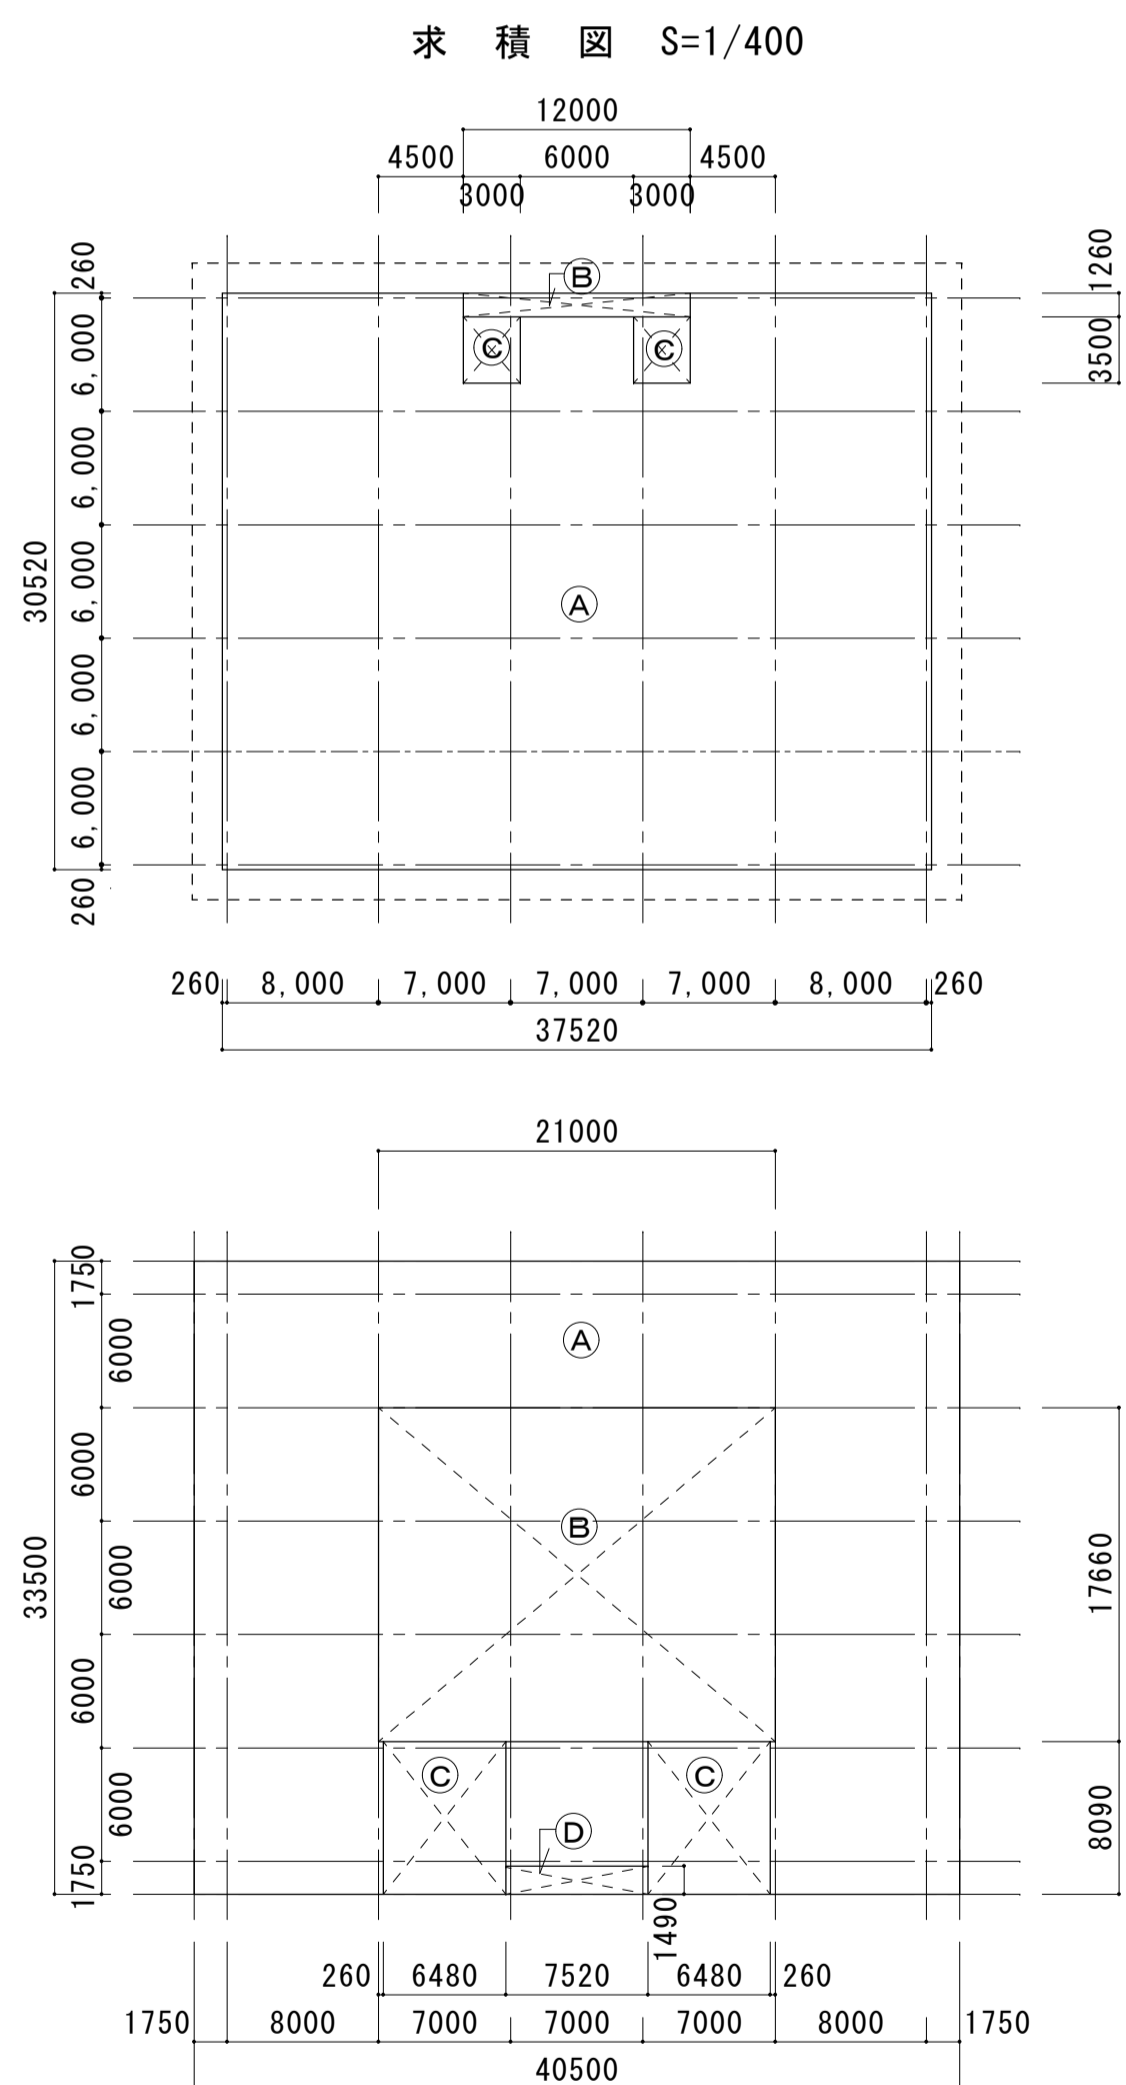


求積表

1	F		
(A)		37.520×30.520	= 1145.110
(B)		$\Delta 12.000 \times 1.260$	= -15.120
(C)		$\Delta 3.000 \times 3.500 \times 2$	= -21.000
	計		= 1108.990


2 F

(A)		40.500×33.500	= 1356.750
(B)		$\Delta 21.000 \times 17.660$	= -370.860
(C)		$\Delta 6.480 \times 8.090 \times 2$	= -104.846
(D)		$\Delta 7.520 \times 1.490$	= -11.205
	計		= 869.839

敷地面積	10.000,00 m ²
建築面積	1.356,75 m ²
床面積	
1 F	1.108,99 m ²
2 F	869,83 m ²
計	1.978,82 m ²

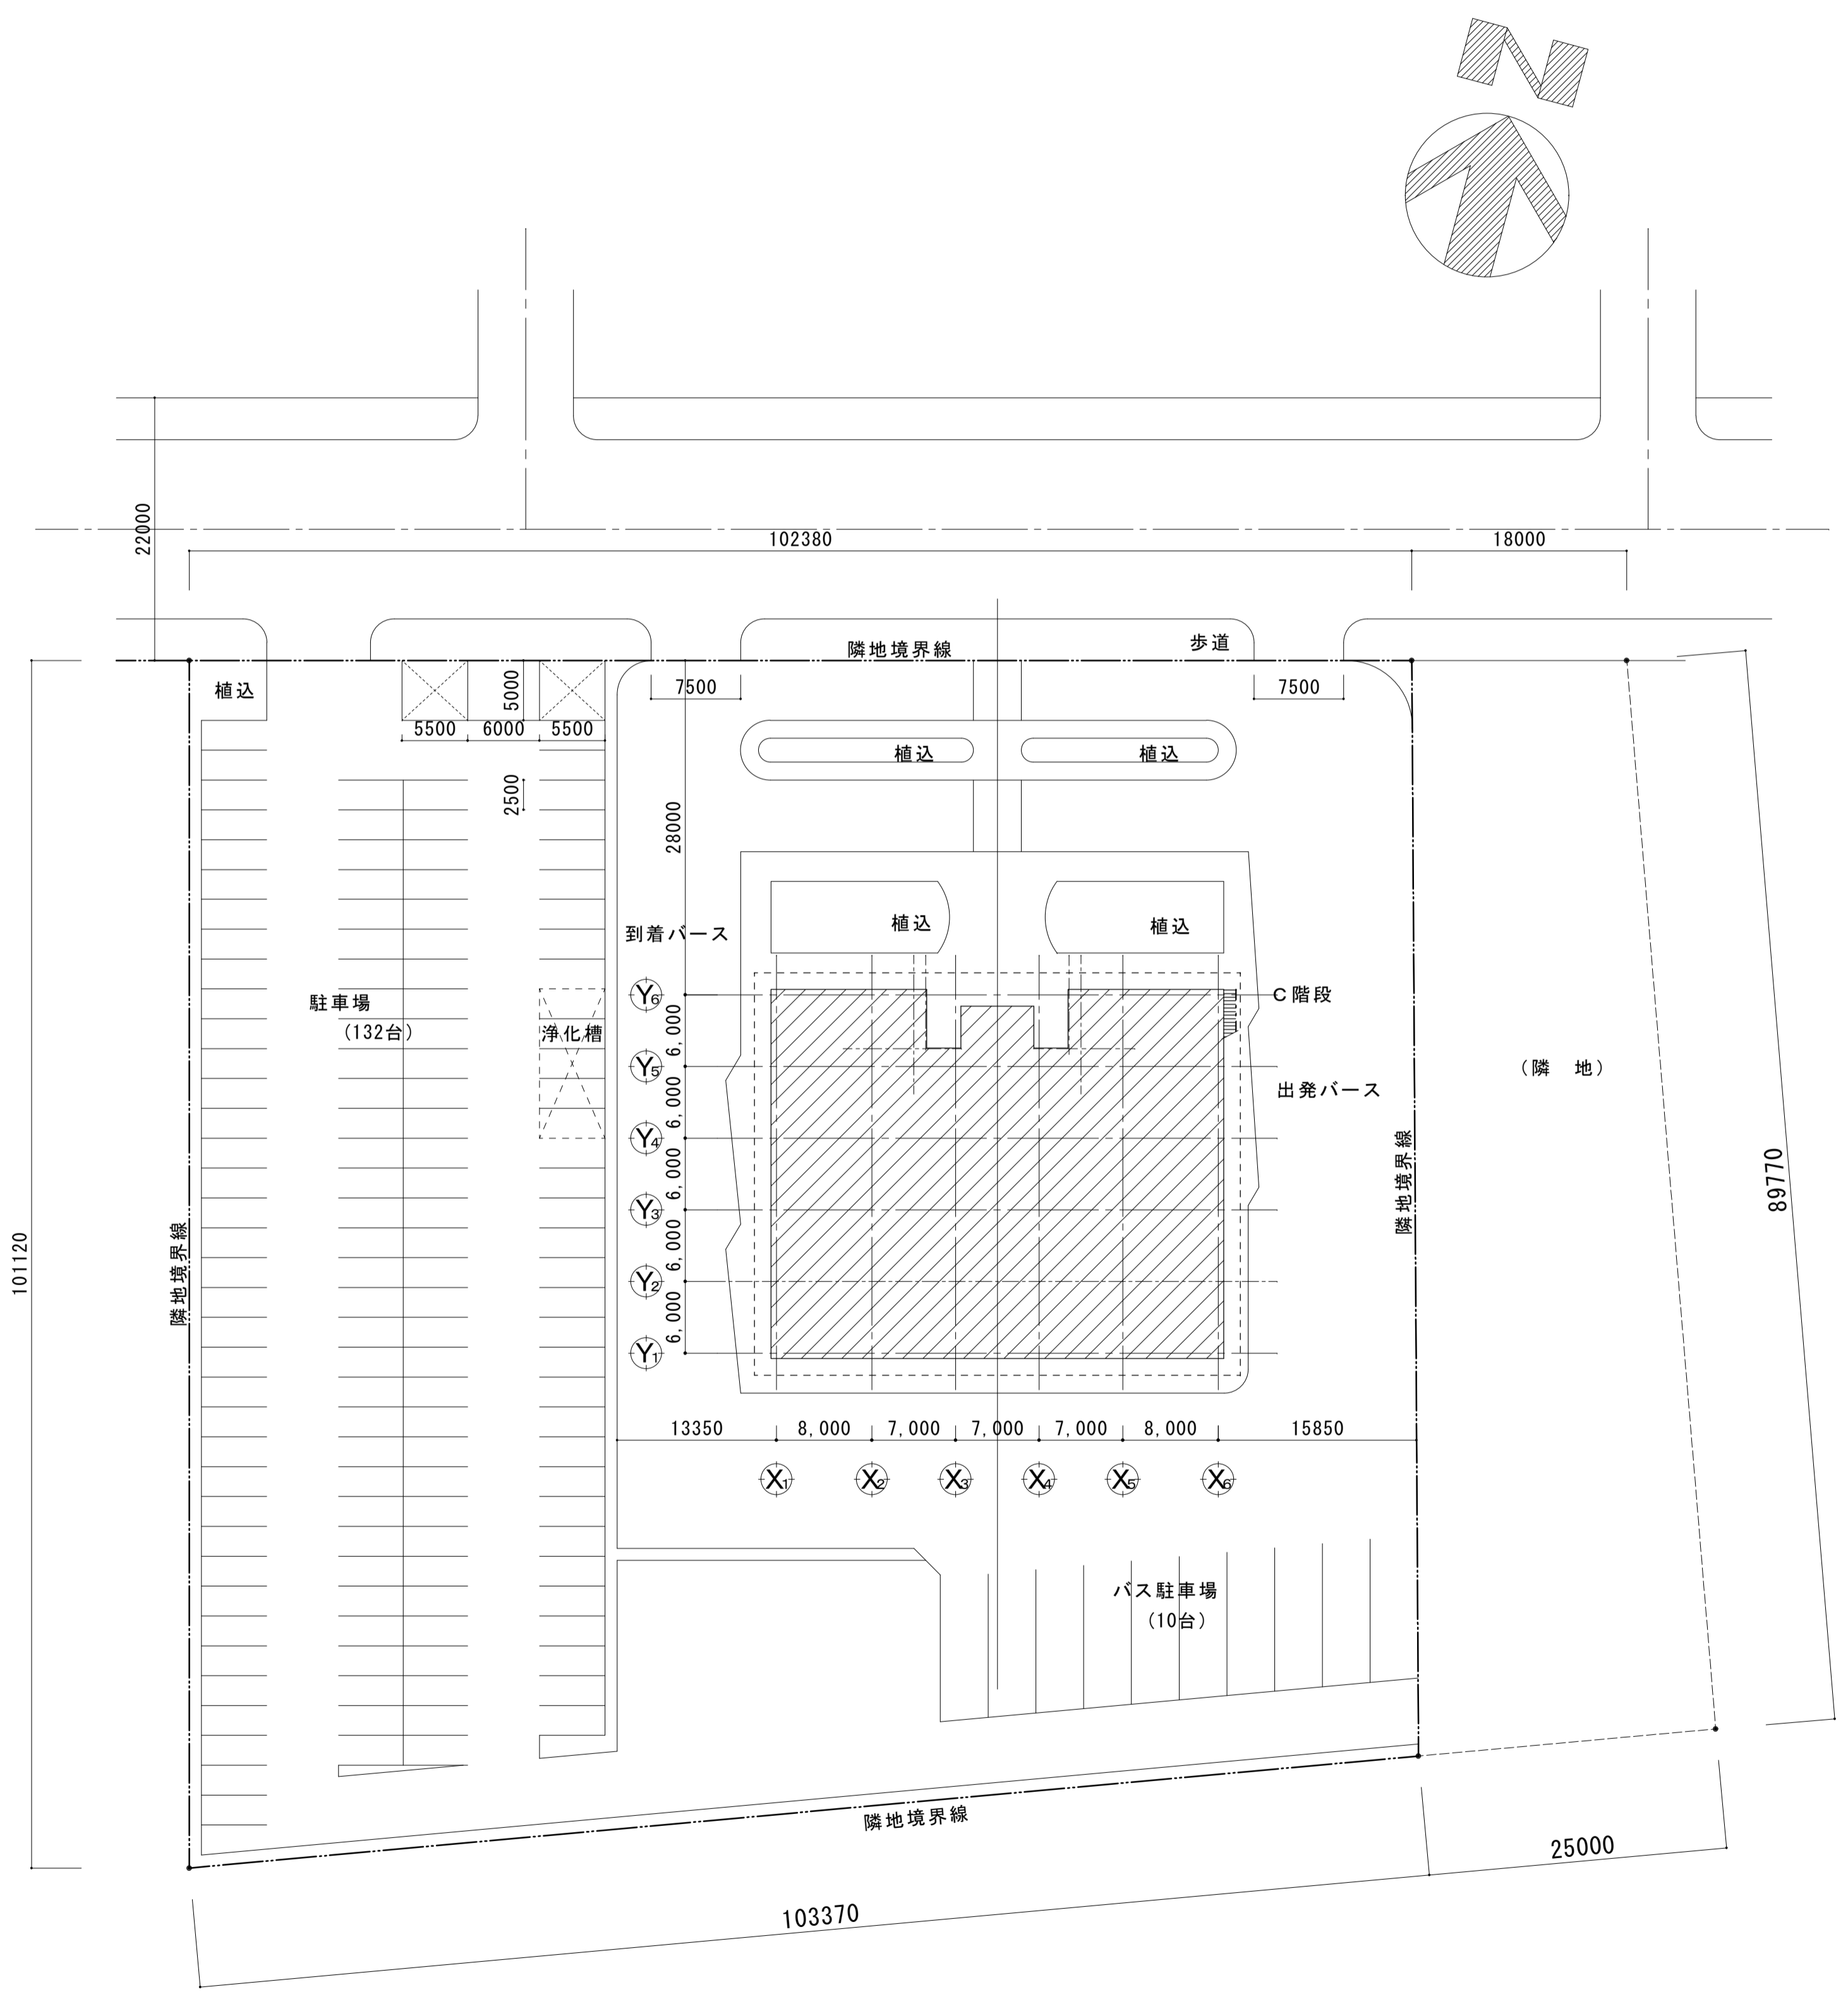


配置図 S=1/400

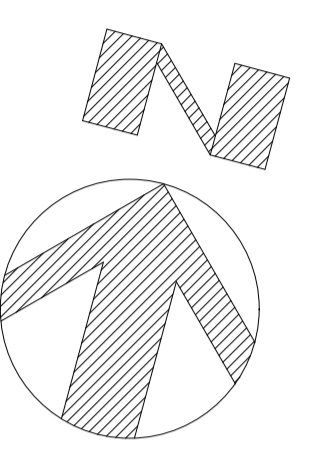


横浜市建築局		工事名	(B)横浜シティエターナル躯体工事			
年月日	平成27年2月	縮尺	1:400	2500	図面名称	配置図
設計者		発注者	検査者	図面枚数	図面番号	
ワイエム・デザイン・総建築士事務所 神奈川県知事登録 第11180号 建設大臣登録 第173140号		発注者	検査者	図面枚数	図面番号	A-08


水上梁上端 9445
 パラペット上端 7380
 2 F L 4000
 軒天高さ 3000
 F L ± 0

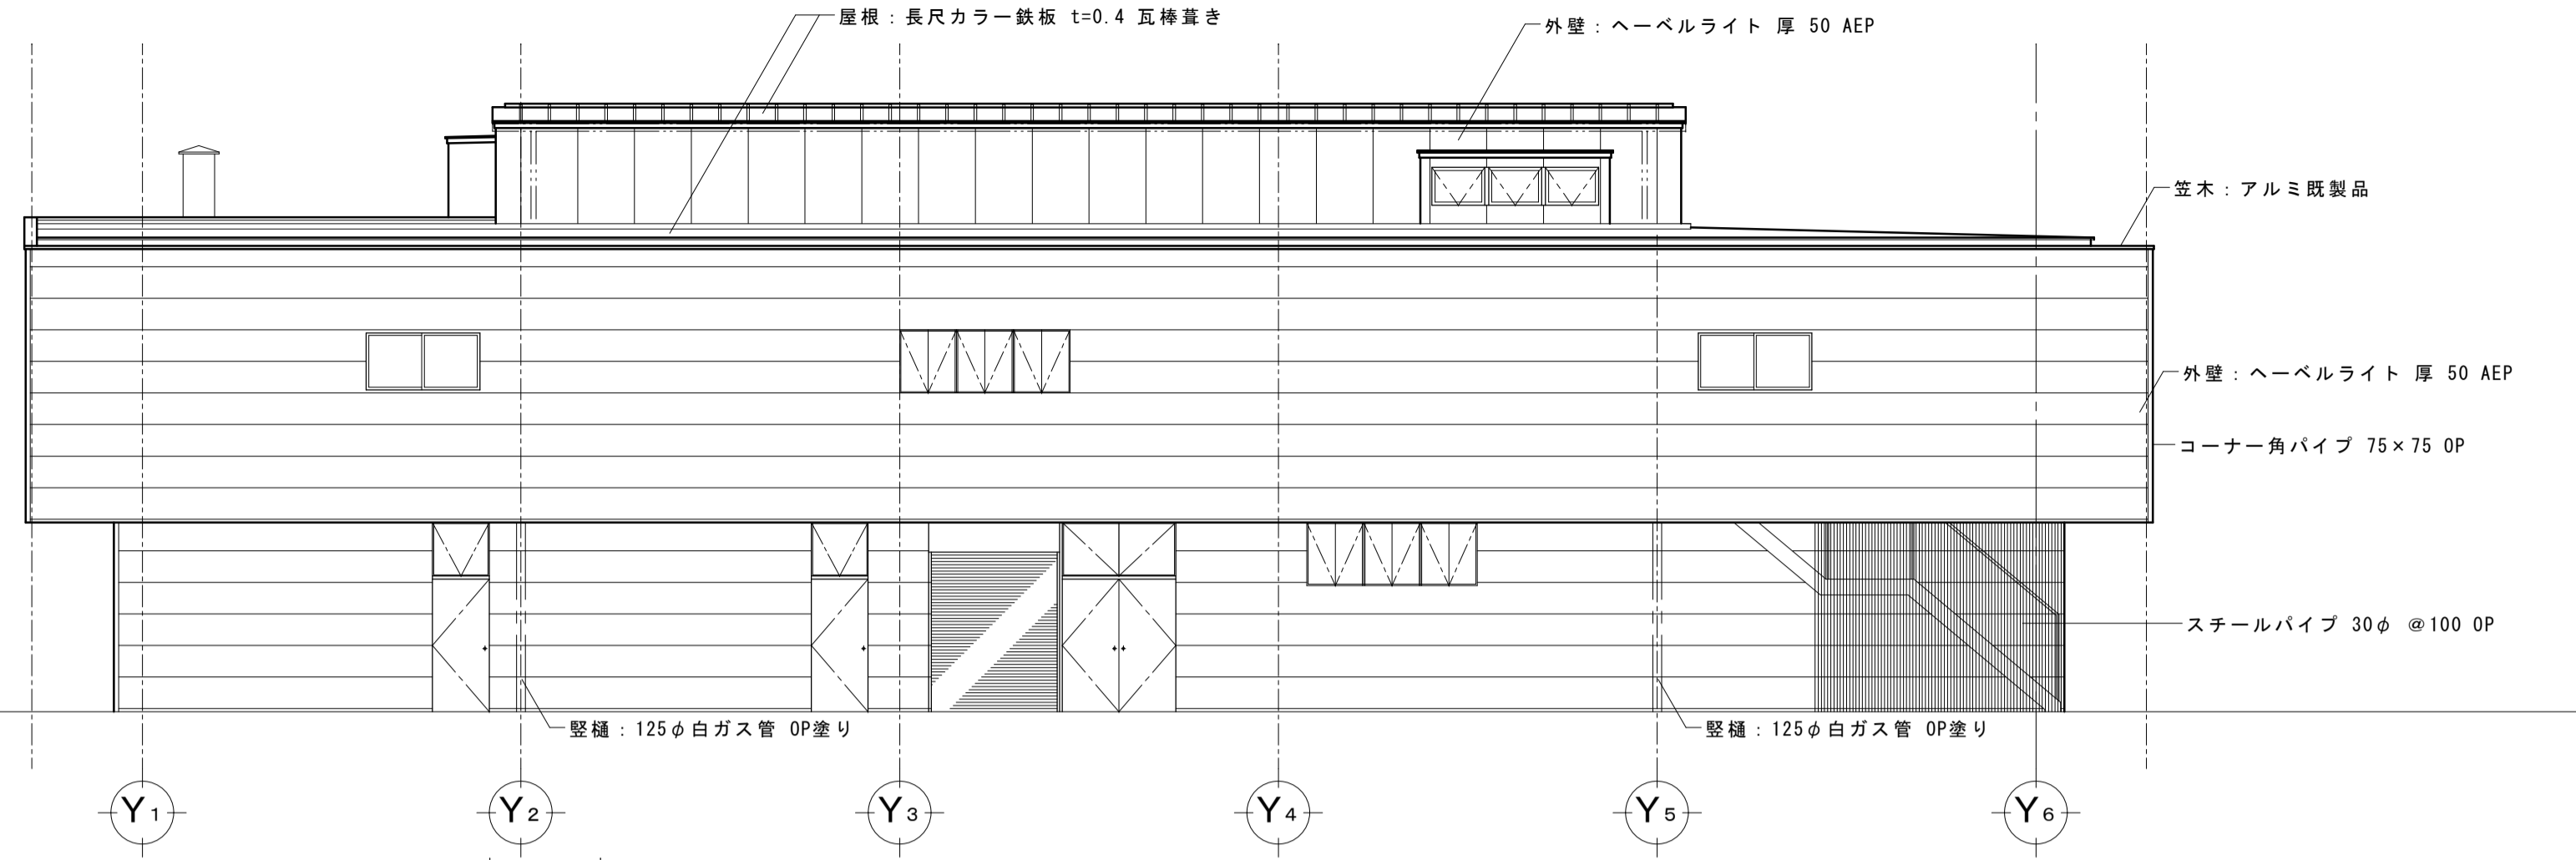


東側立面図 S=1:100

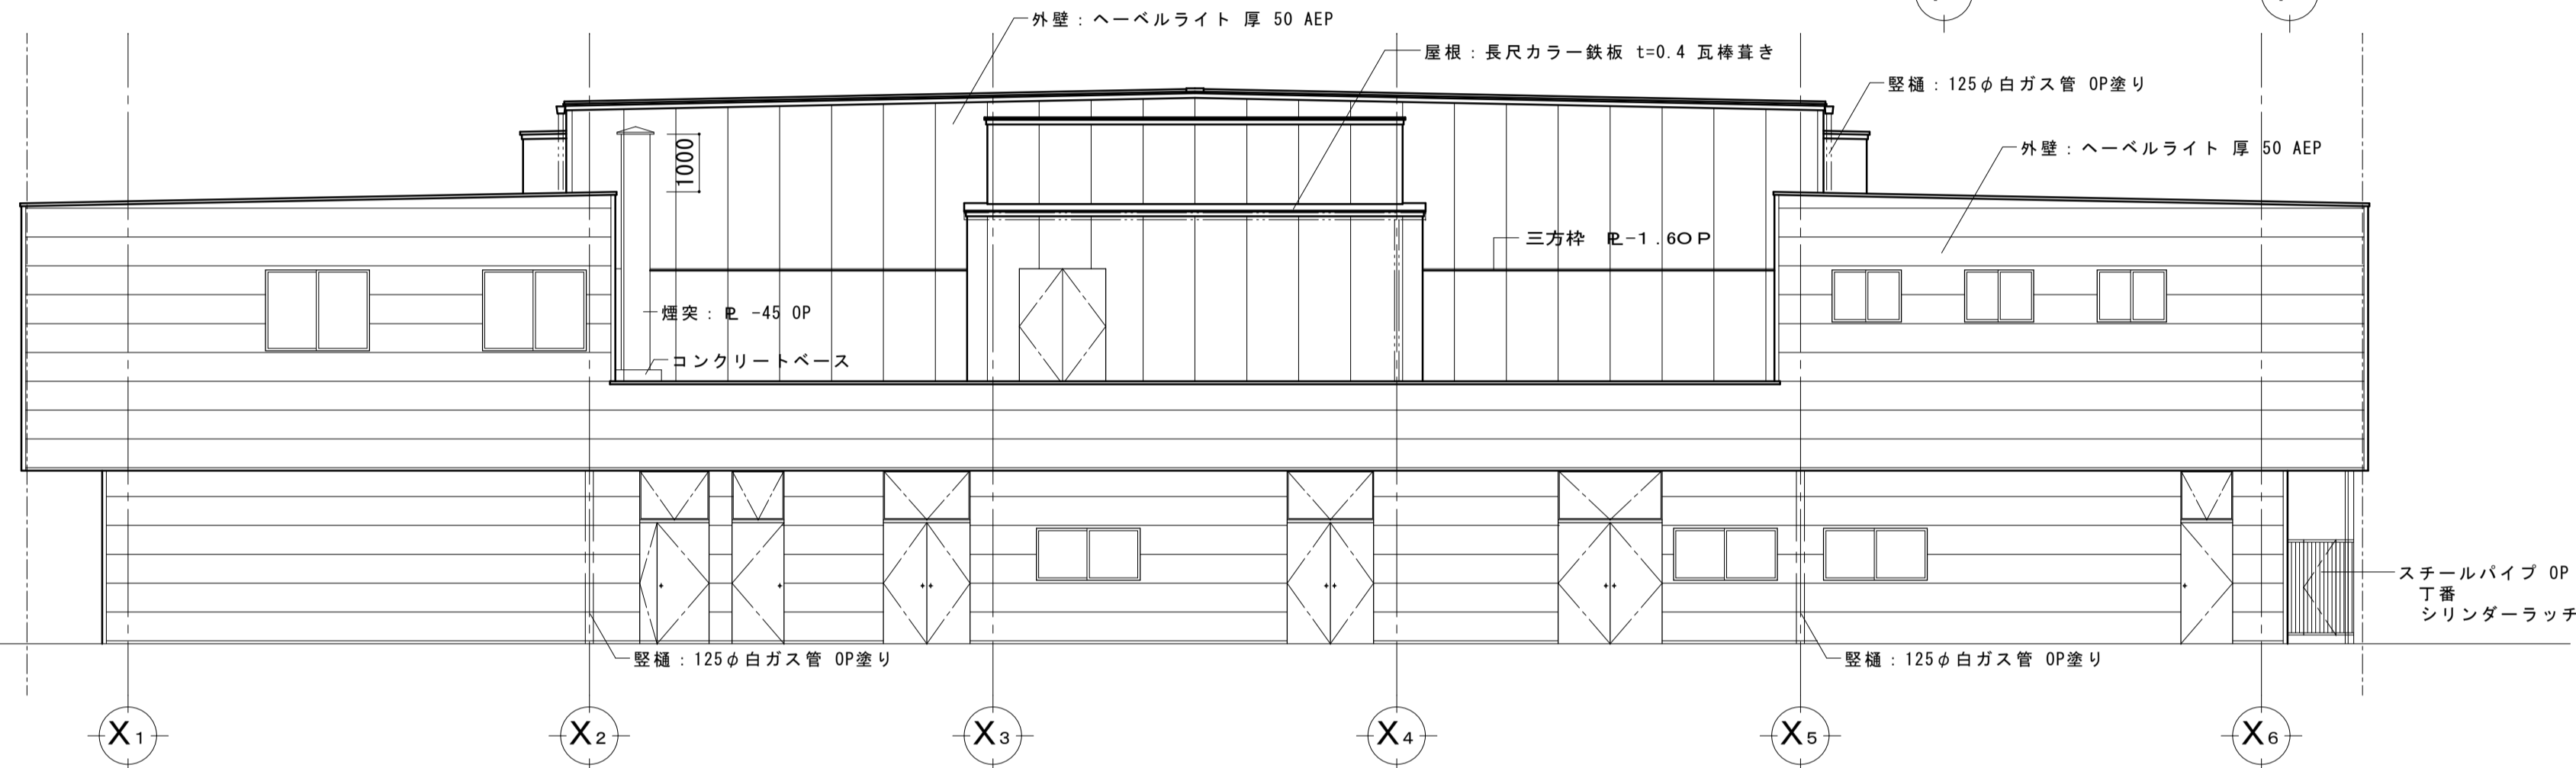

南側立面図 S=1:100

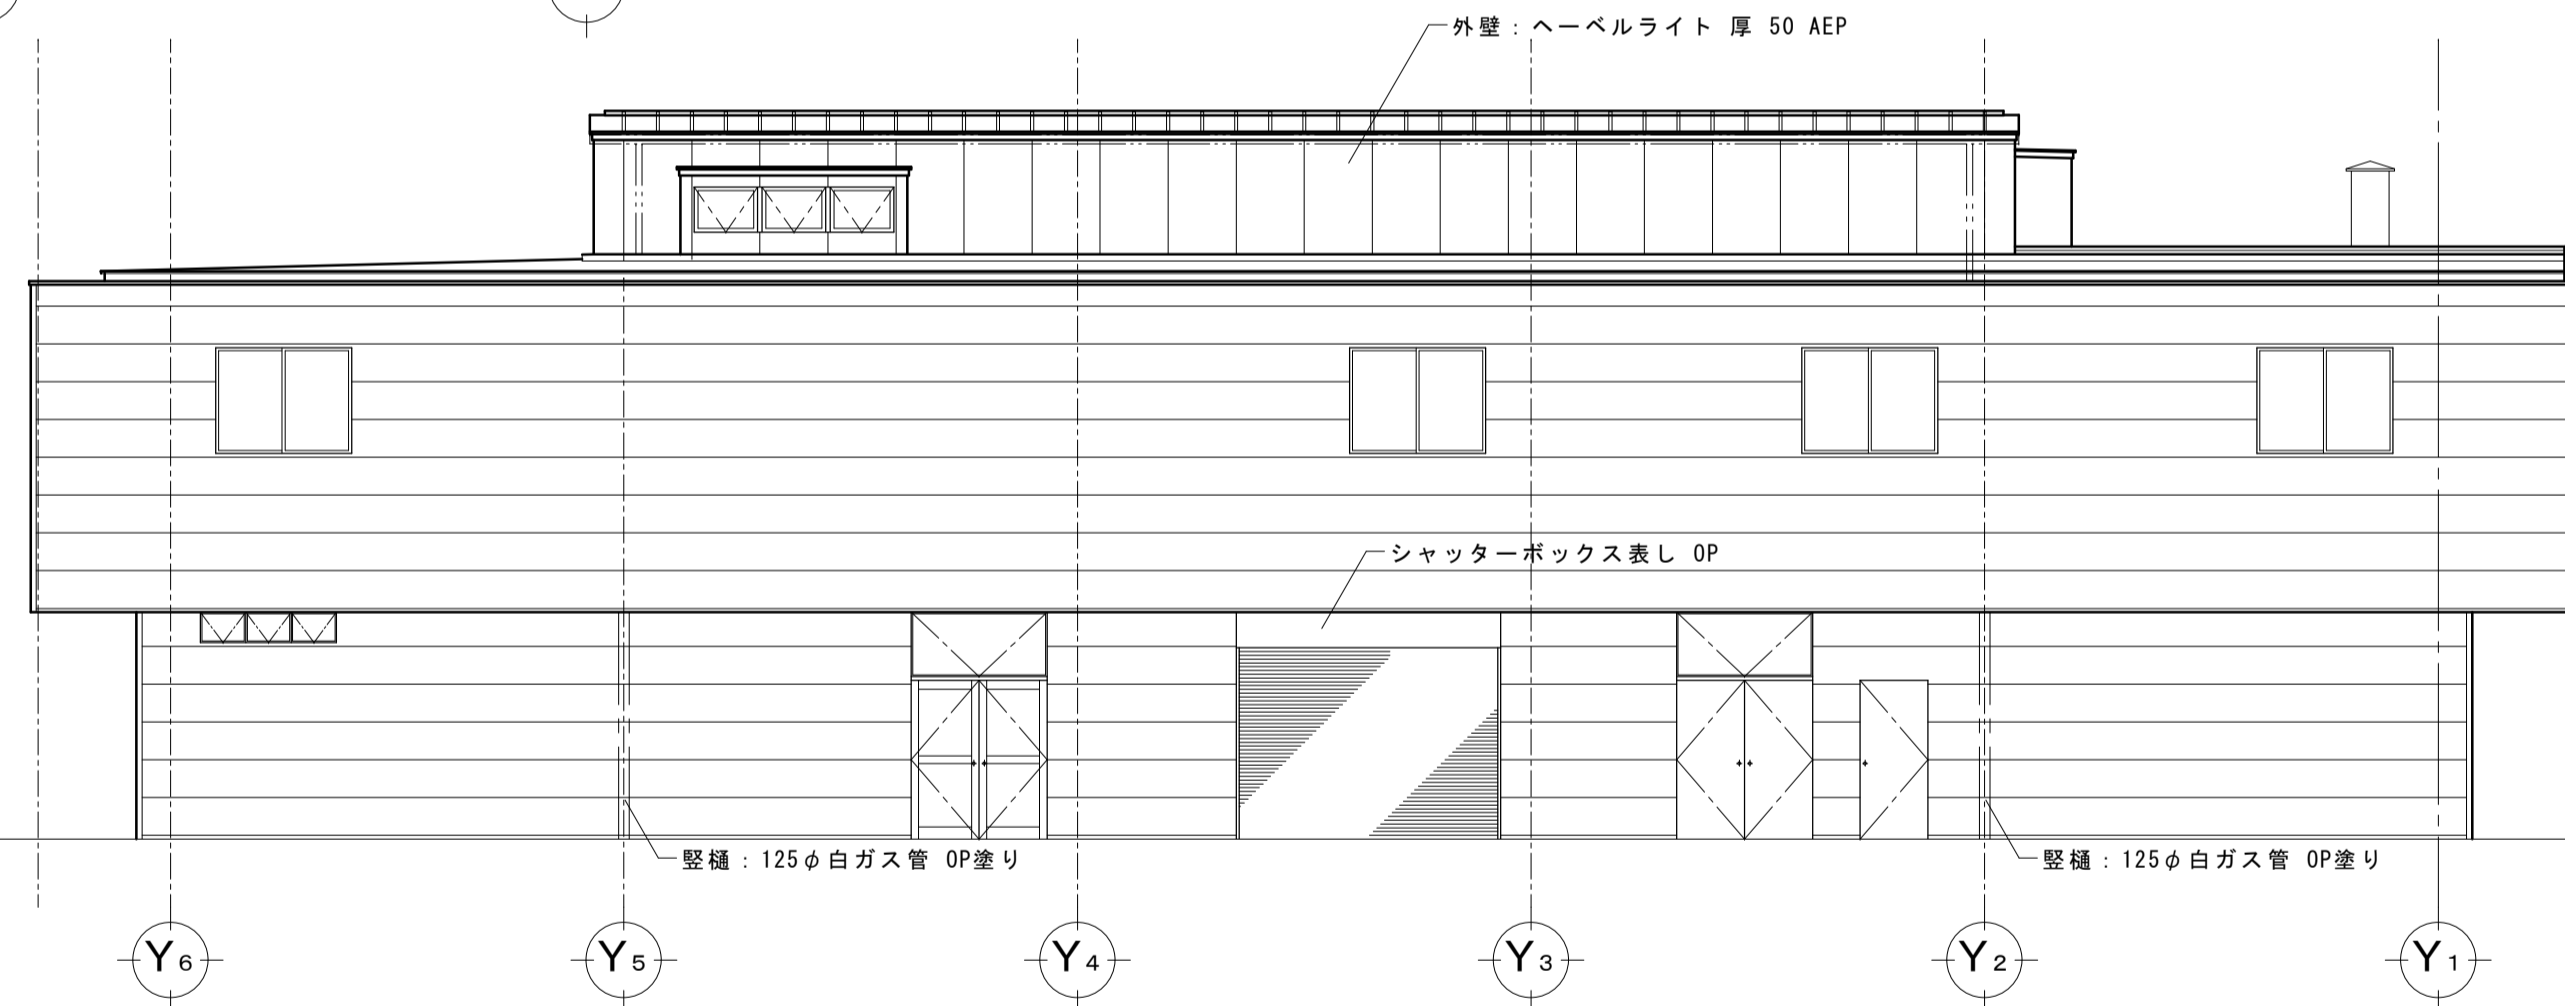

西側立面図 S=1:100

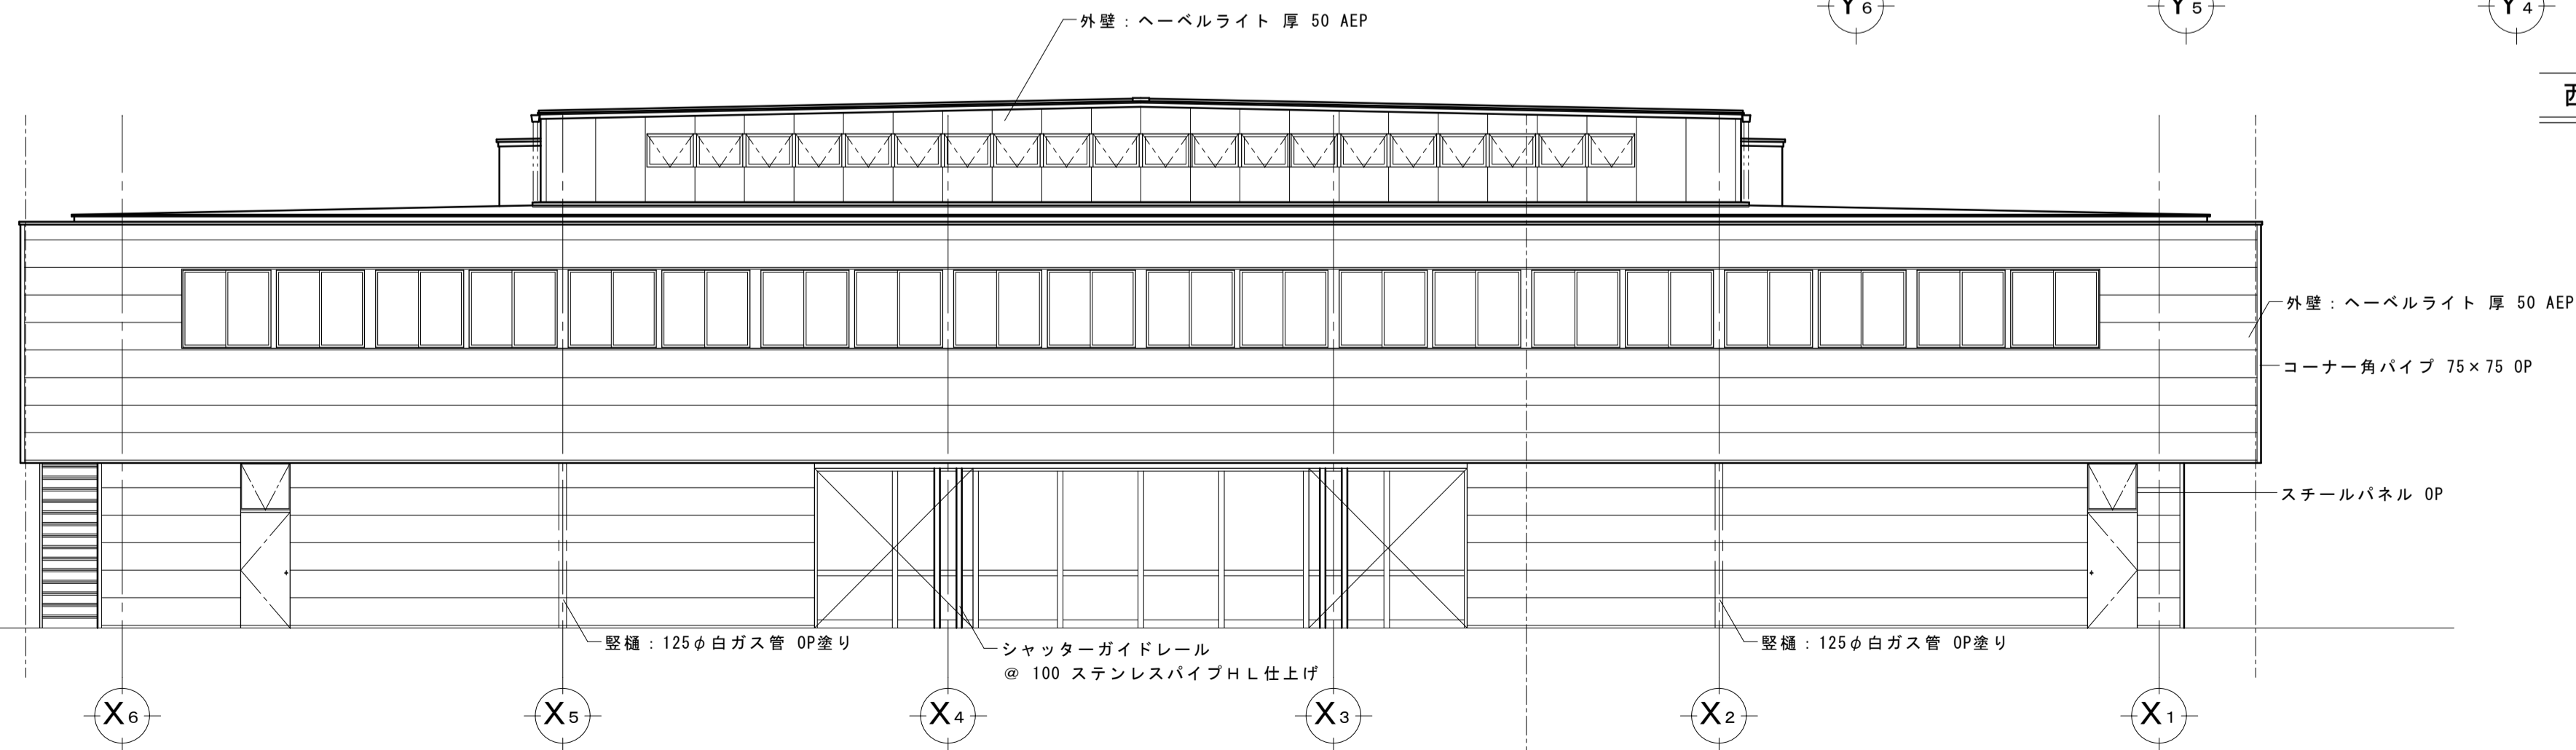

北側立面図 S=1:100

横浜市建築局				工事名	(旧)横浜シティエアターミナル解体工事			
年月日	平成27年2月	縮尺	1:100	図面名称	立面図			
設計者				発注者	積算	監理	図面枚数	図面番号
ワイエム・デザイン・建築士事務所 宮田 祐典 神奈川県知事登録 第11180号 建設大士登録 第17140号								A-08