
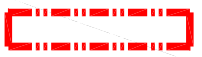



地区名	14 保土ヶ谷1地区	面積	約 156.3ha
縮尺 1:15,000			
防災再開発促進地区の区域			




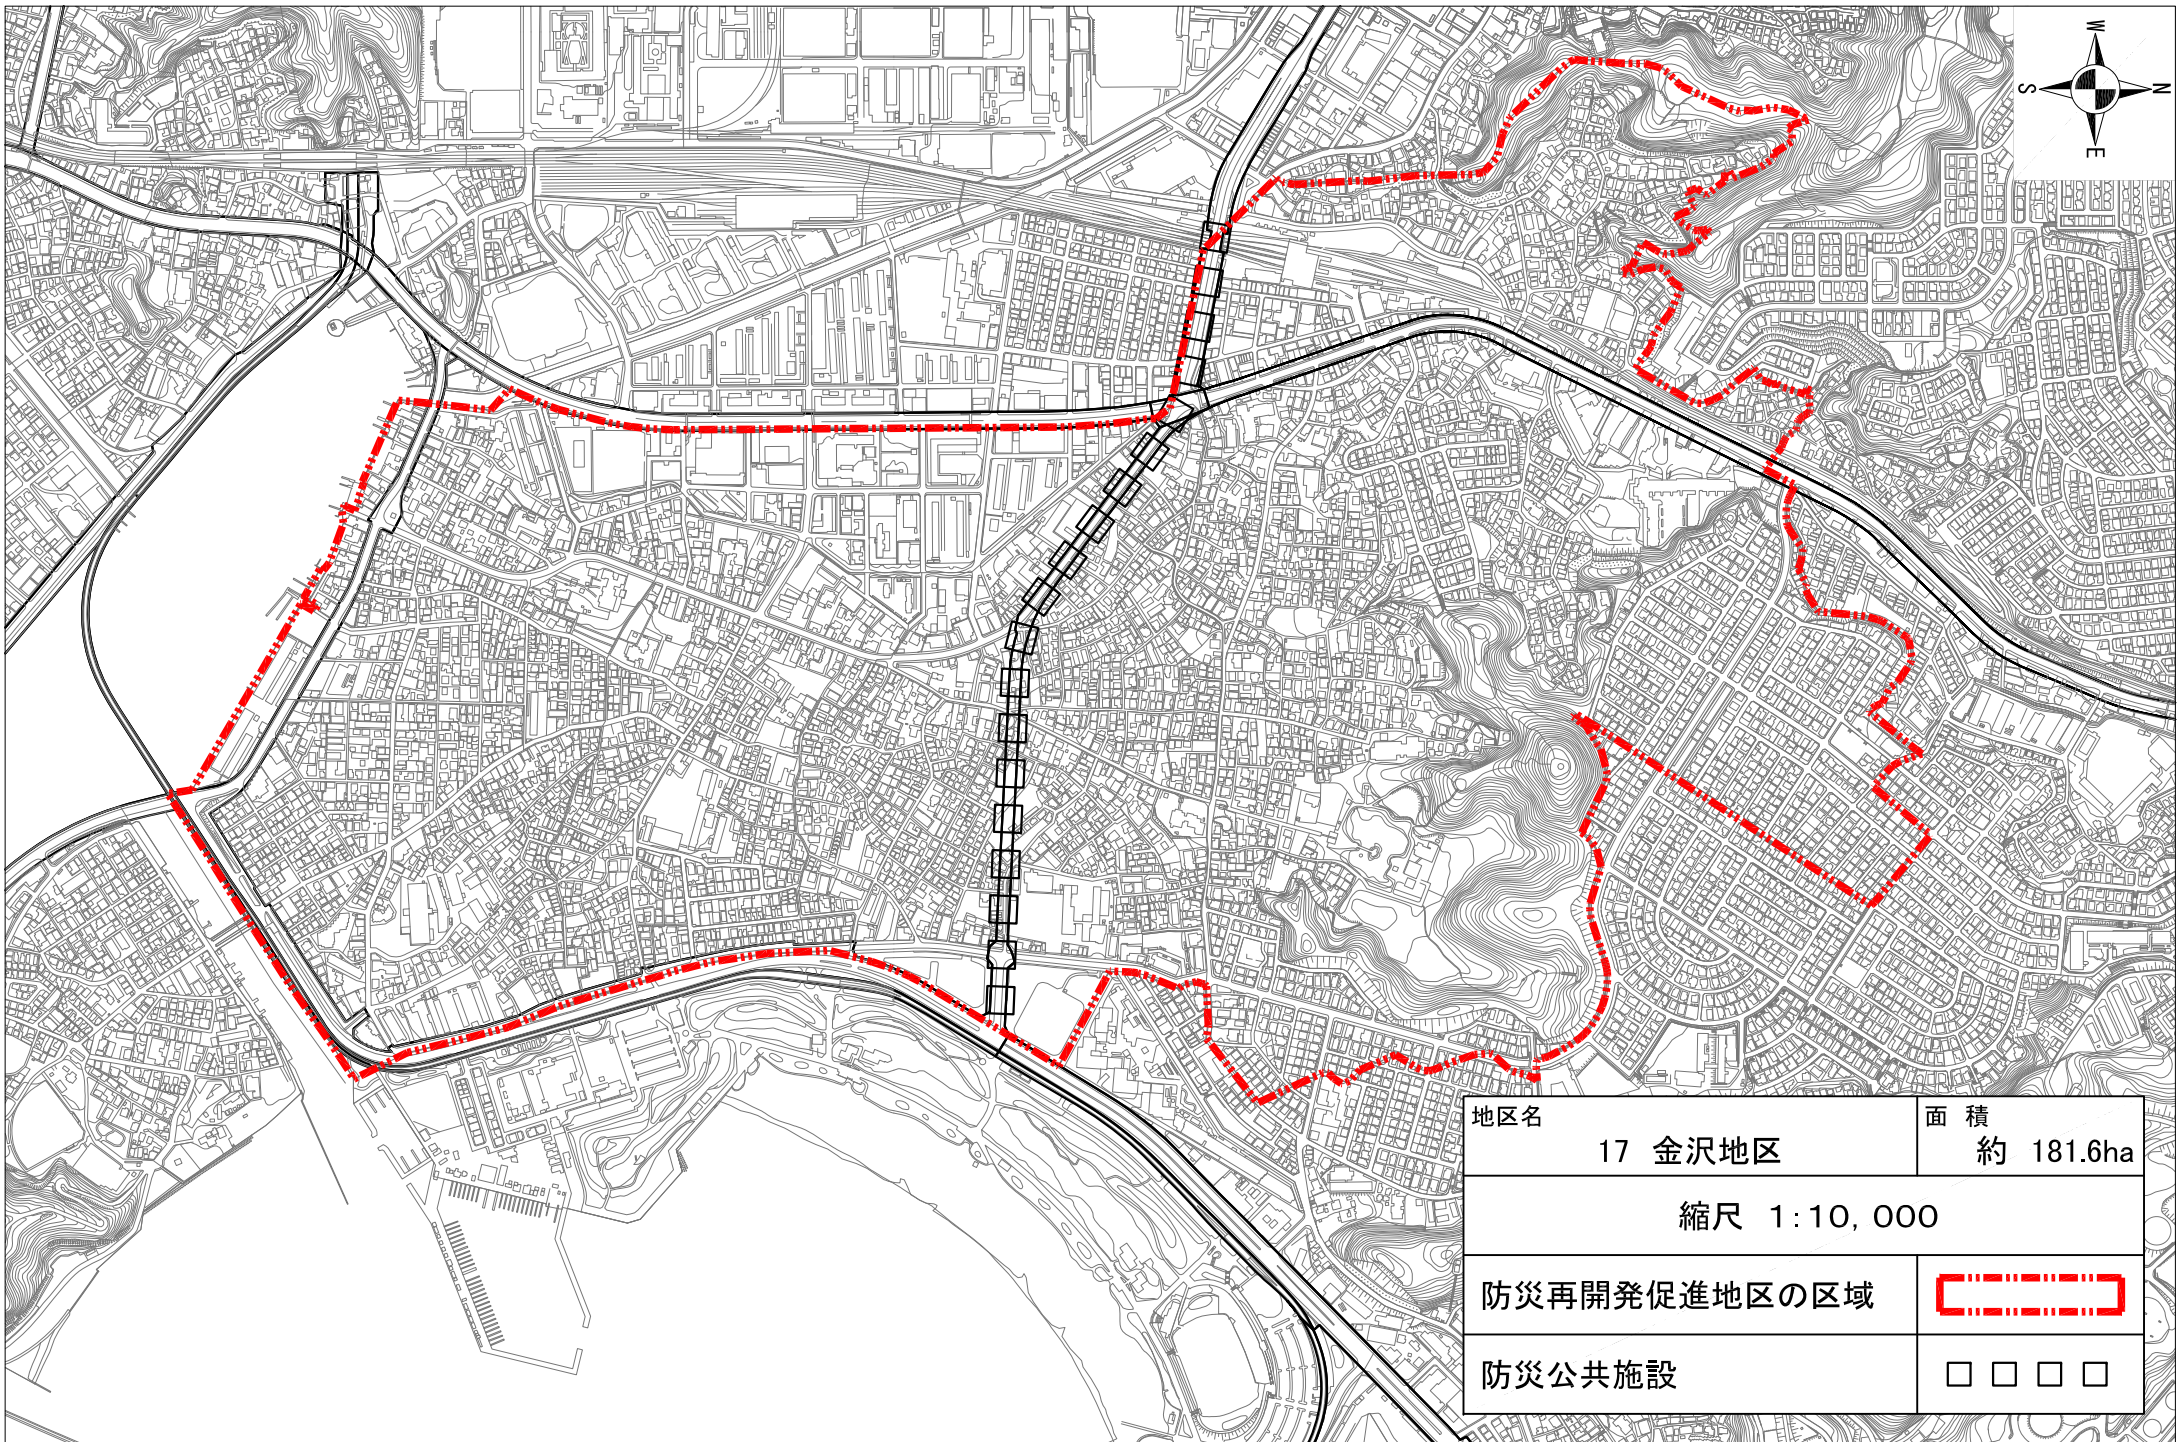
地区名	面積
15 保土ヶ谷2地区	約 193.7ha


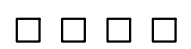
縮尺 1:15,000


防災再開発促進地区の区域	
--------------	---

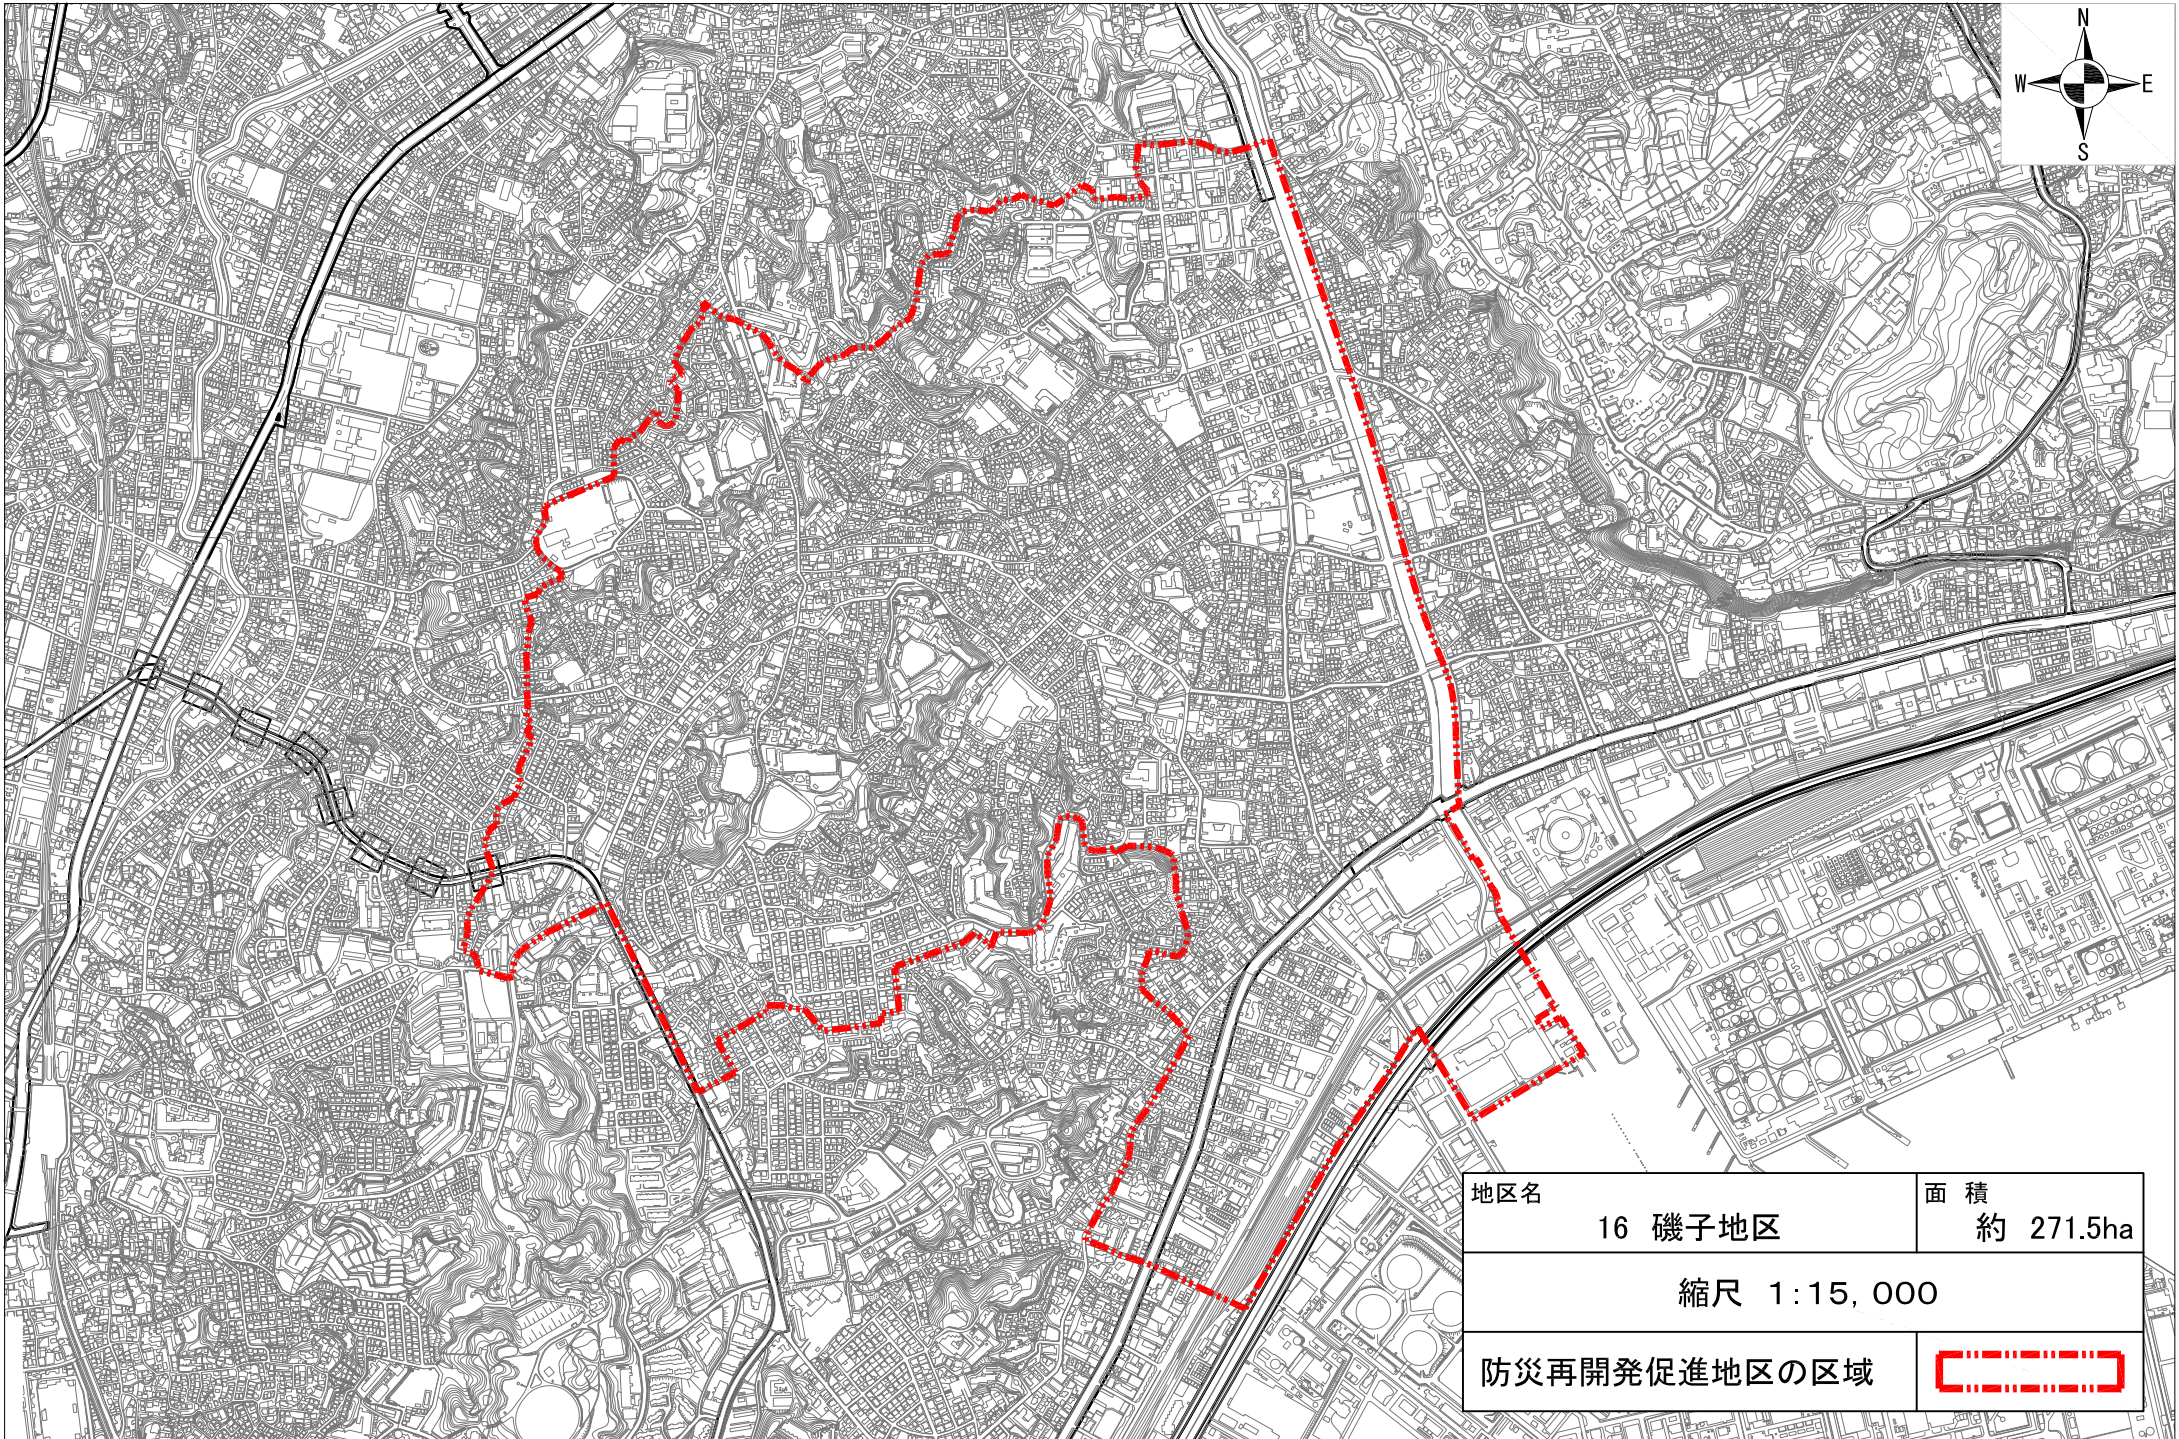


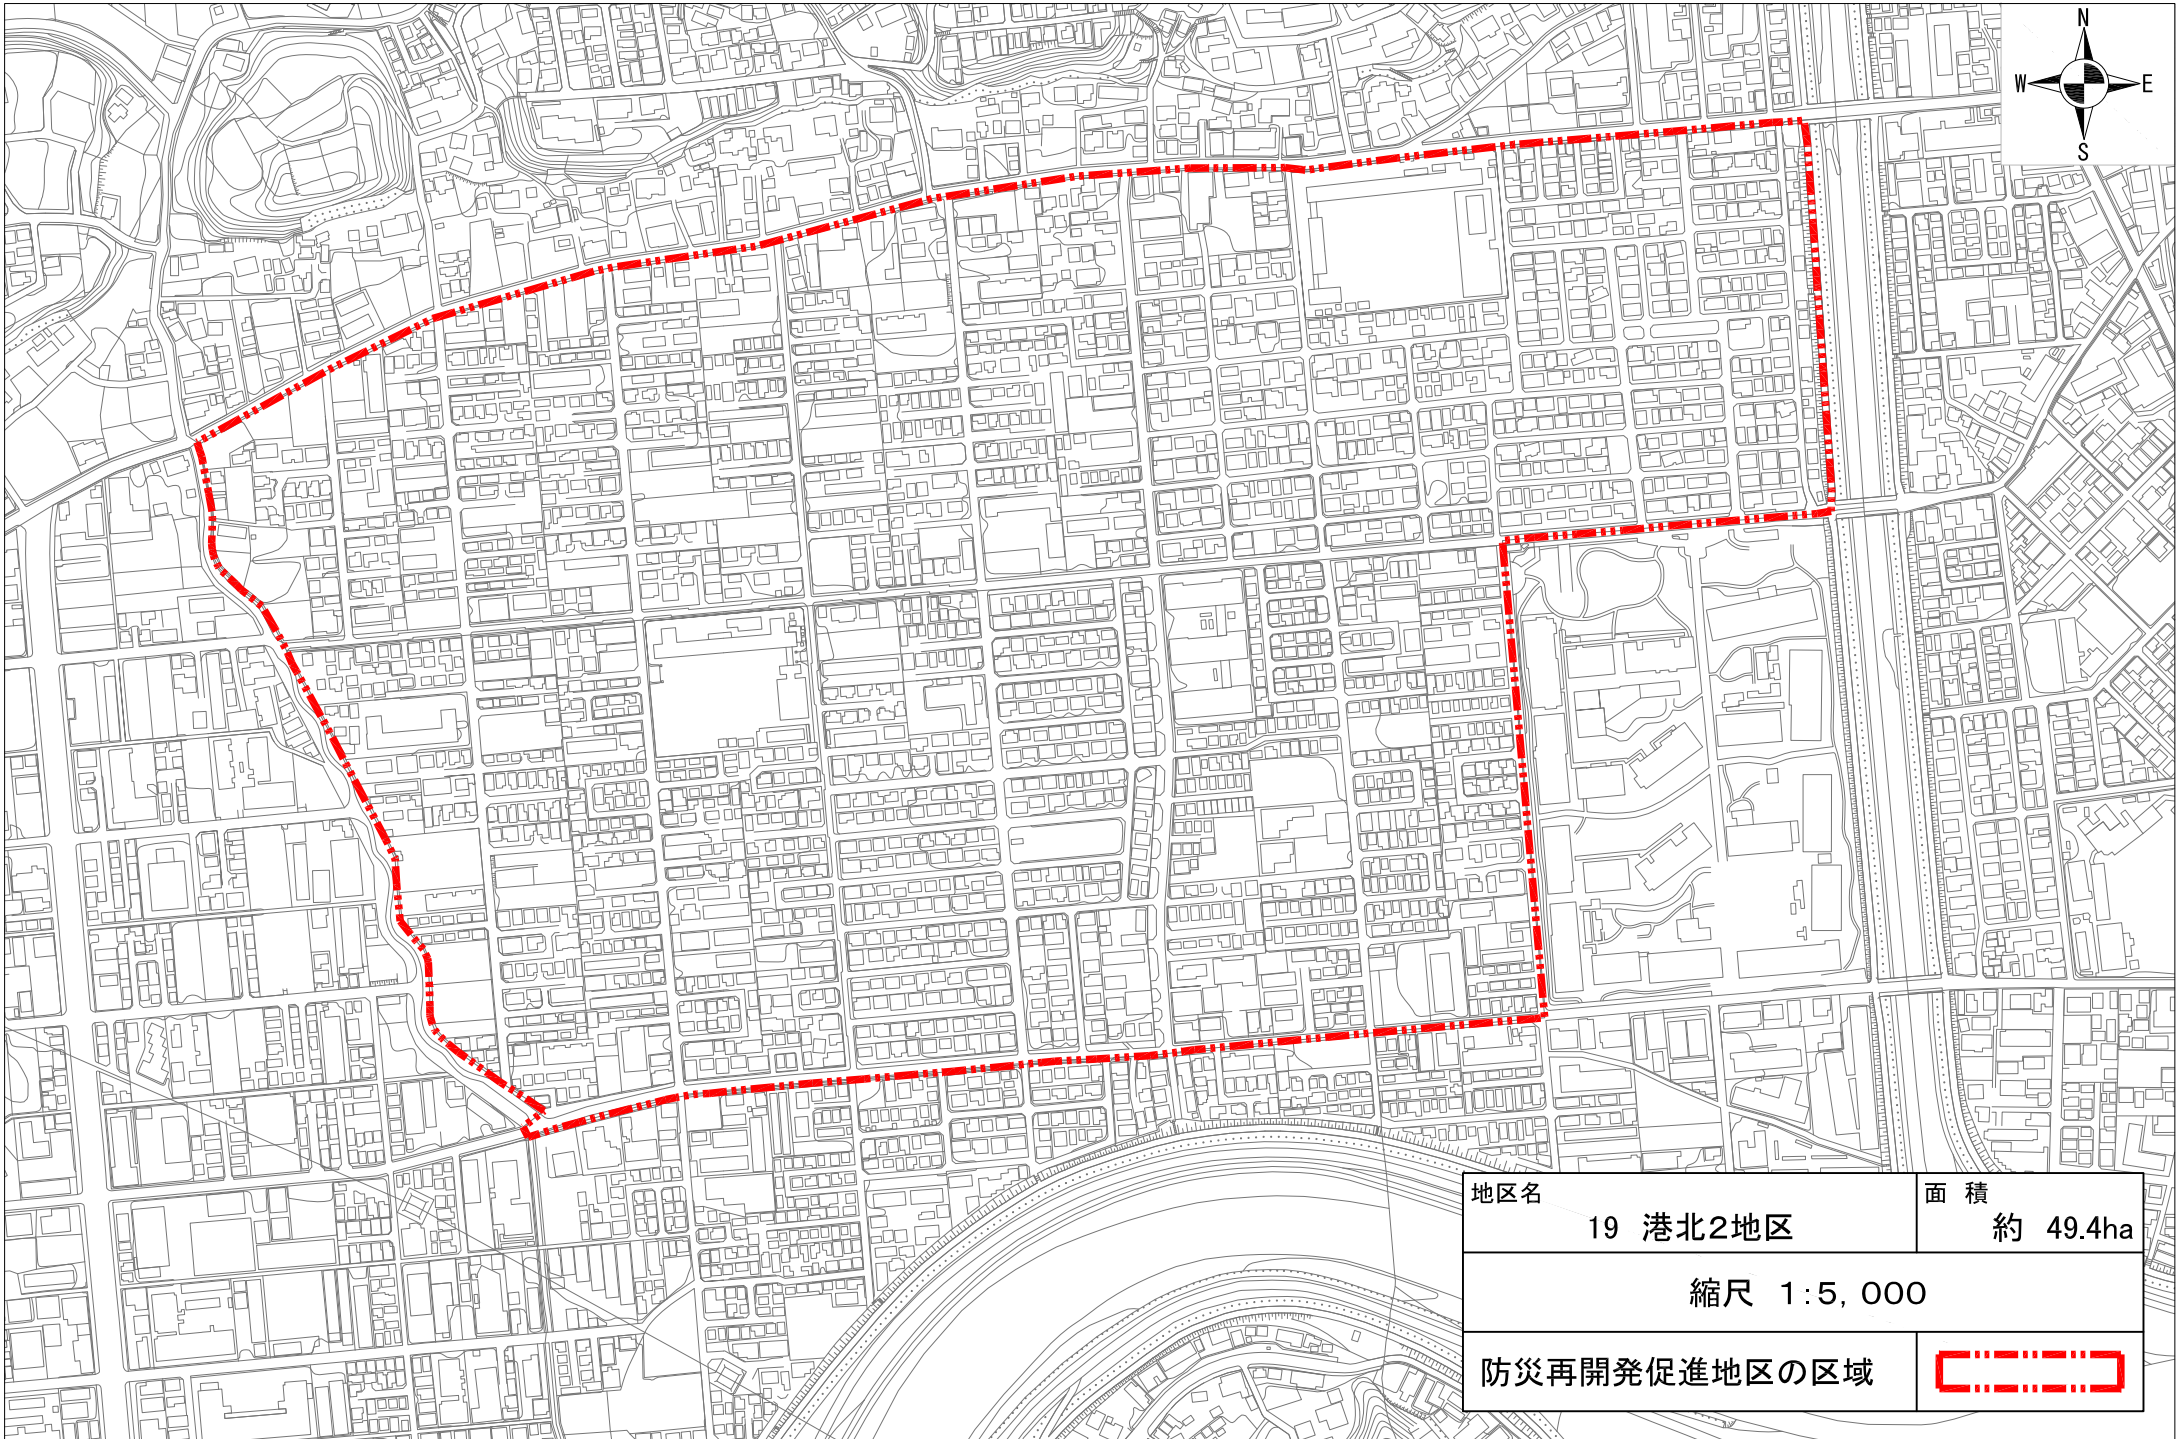
地区名	16 磯子地区	面積	約 271.5ha
縮尺 1:15,000			
防災再開発促進地区の区域			




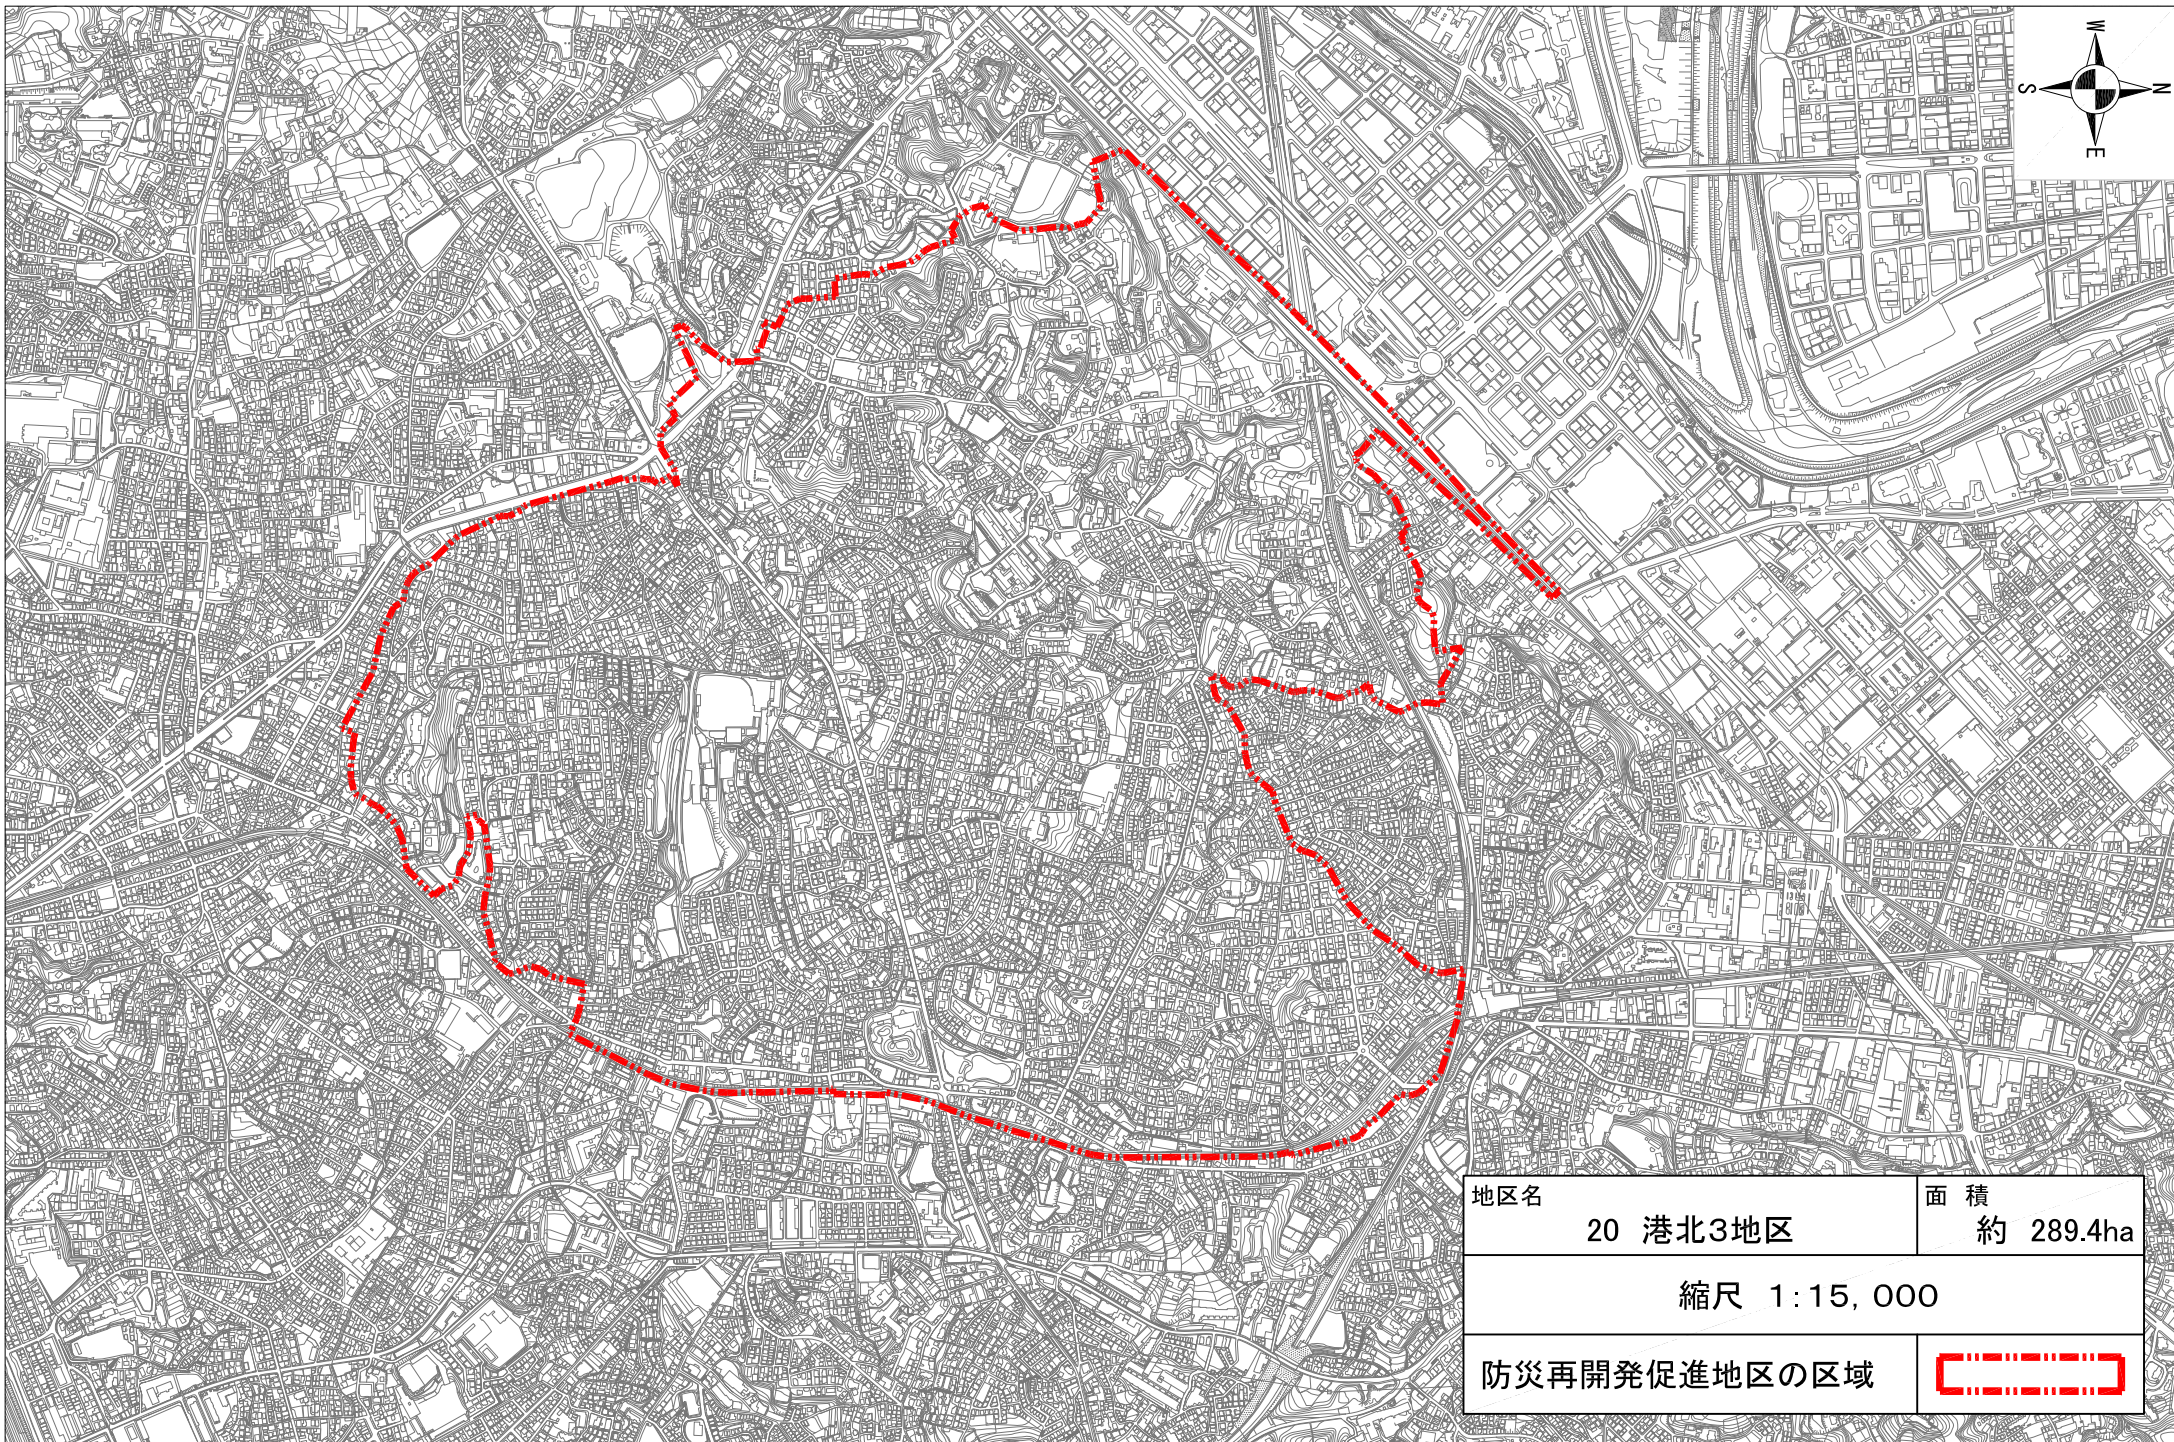
地区名	17 金沢地区	面積	約 181.6ha
縮尺 1:10,000			
防災再開発促進地区の区域			
防災公共施設			

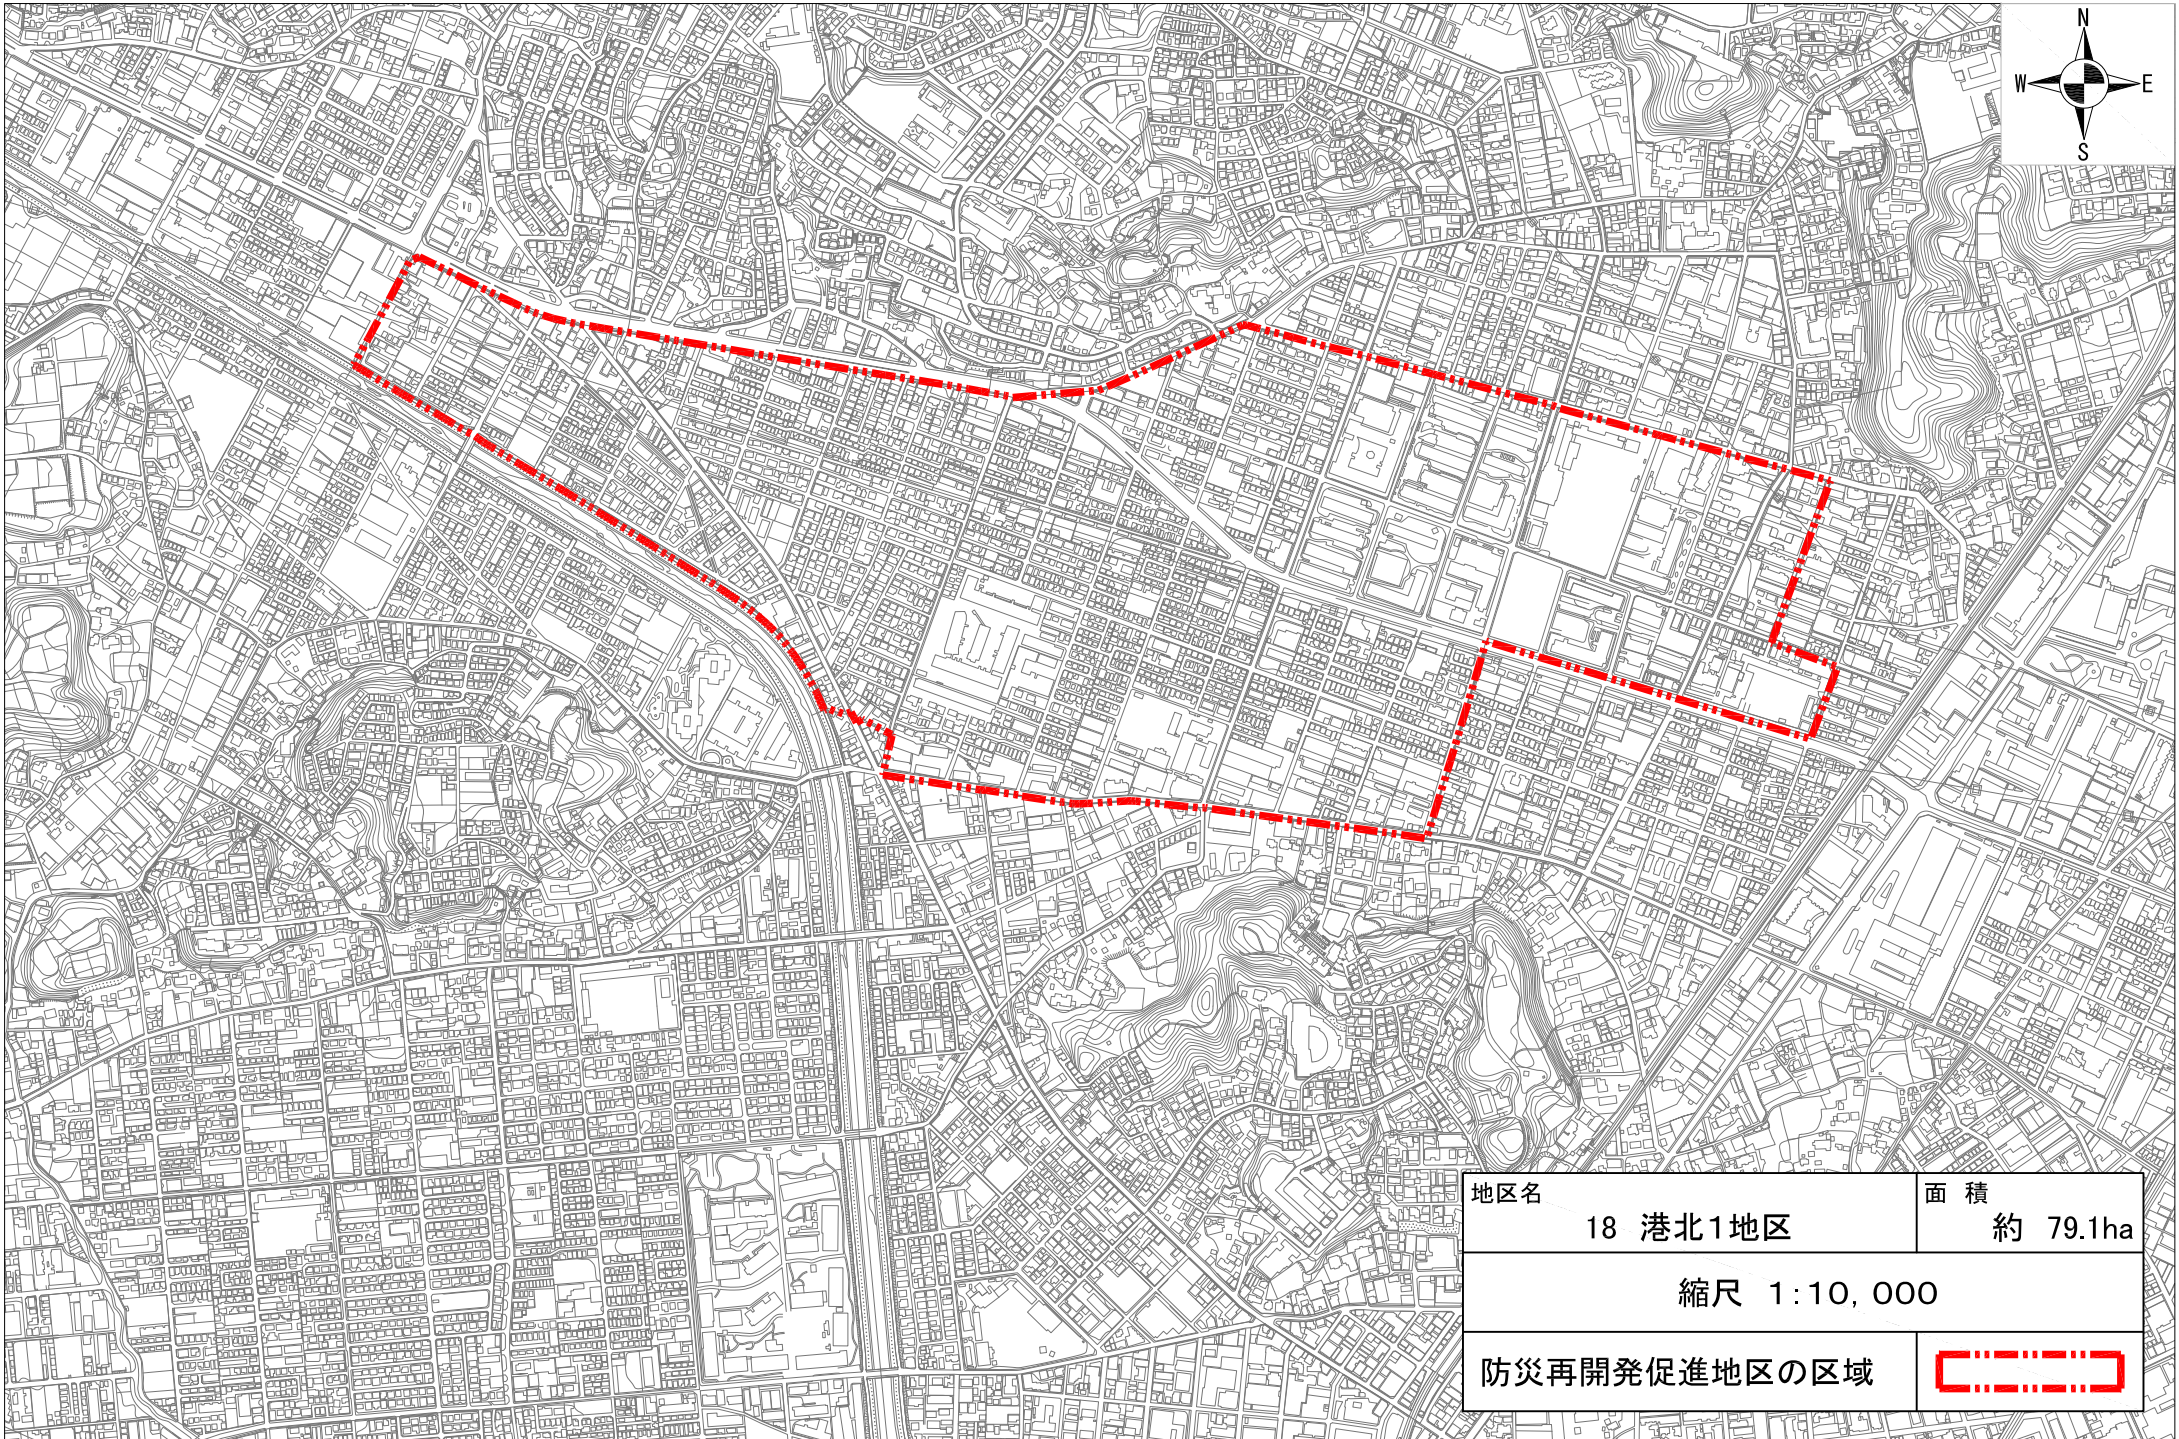


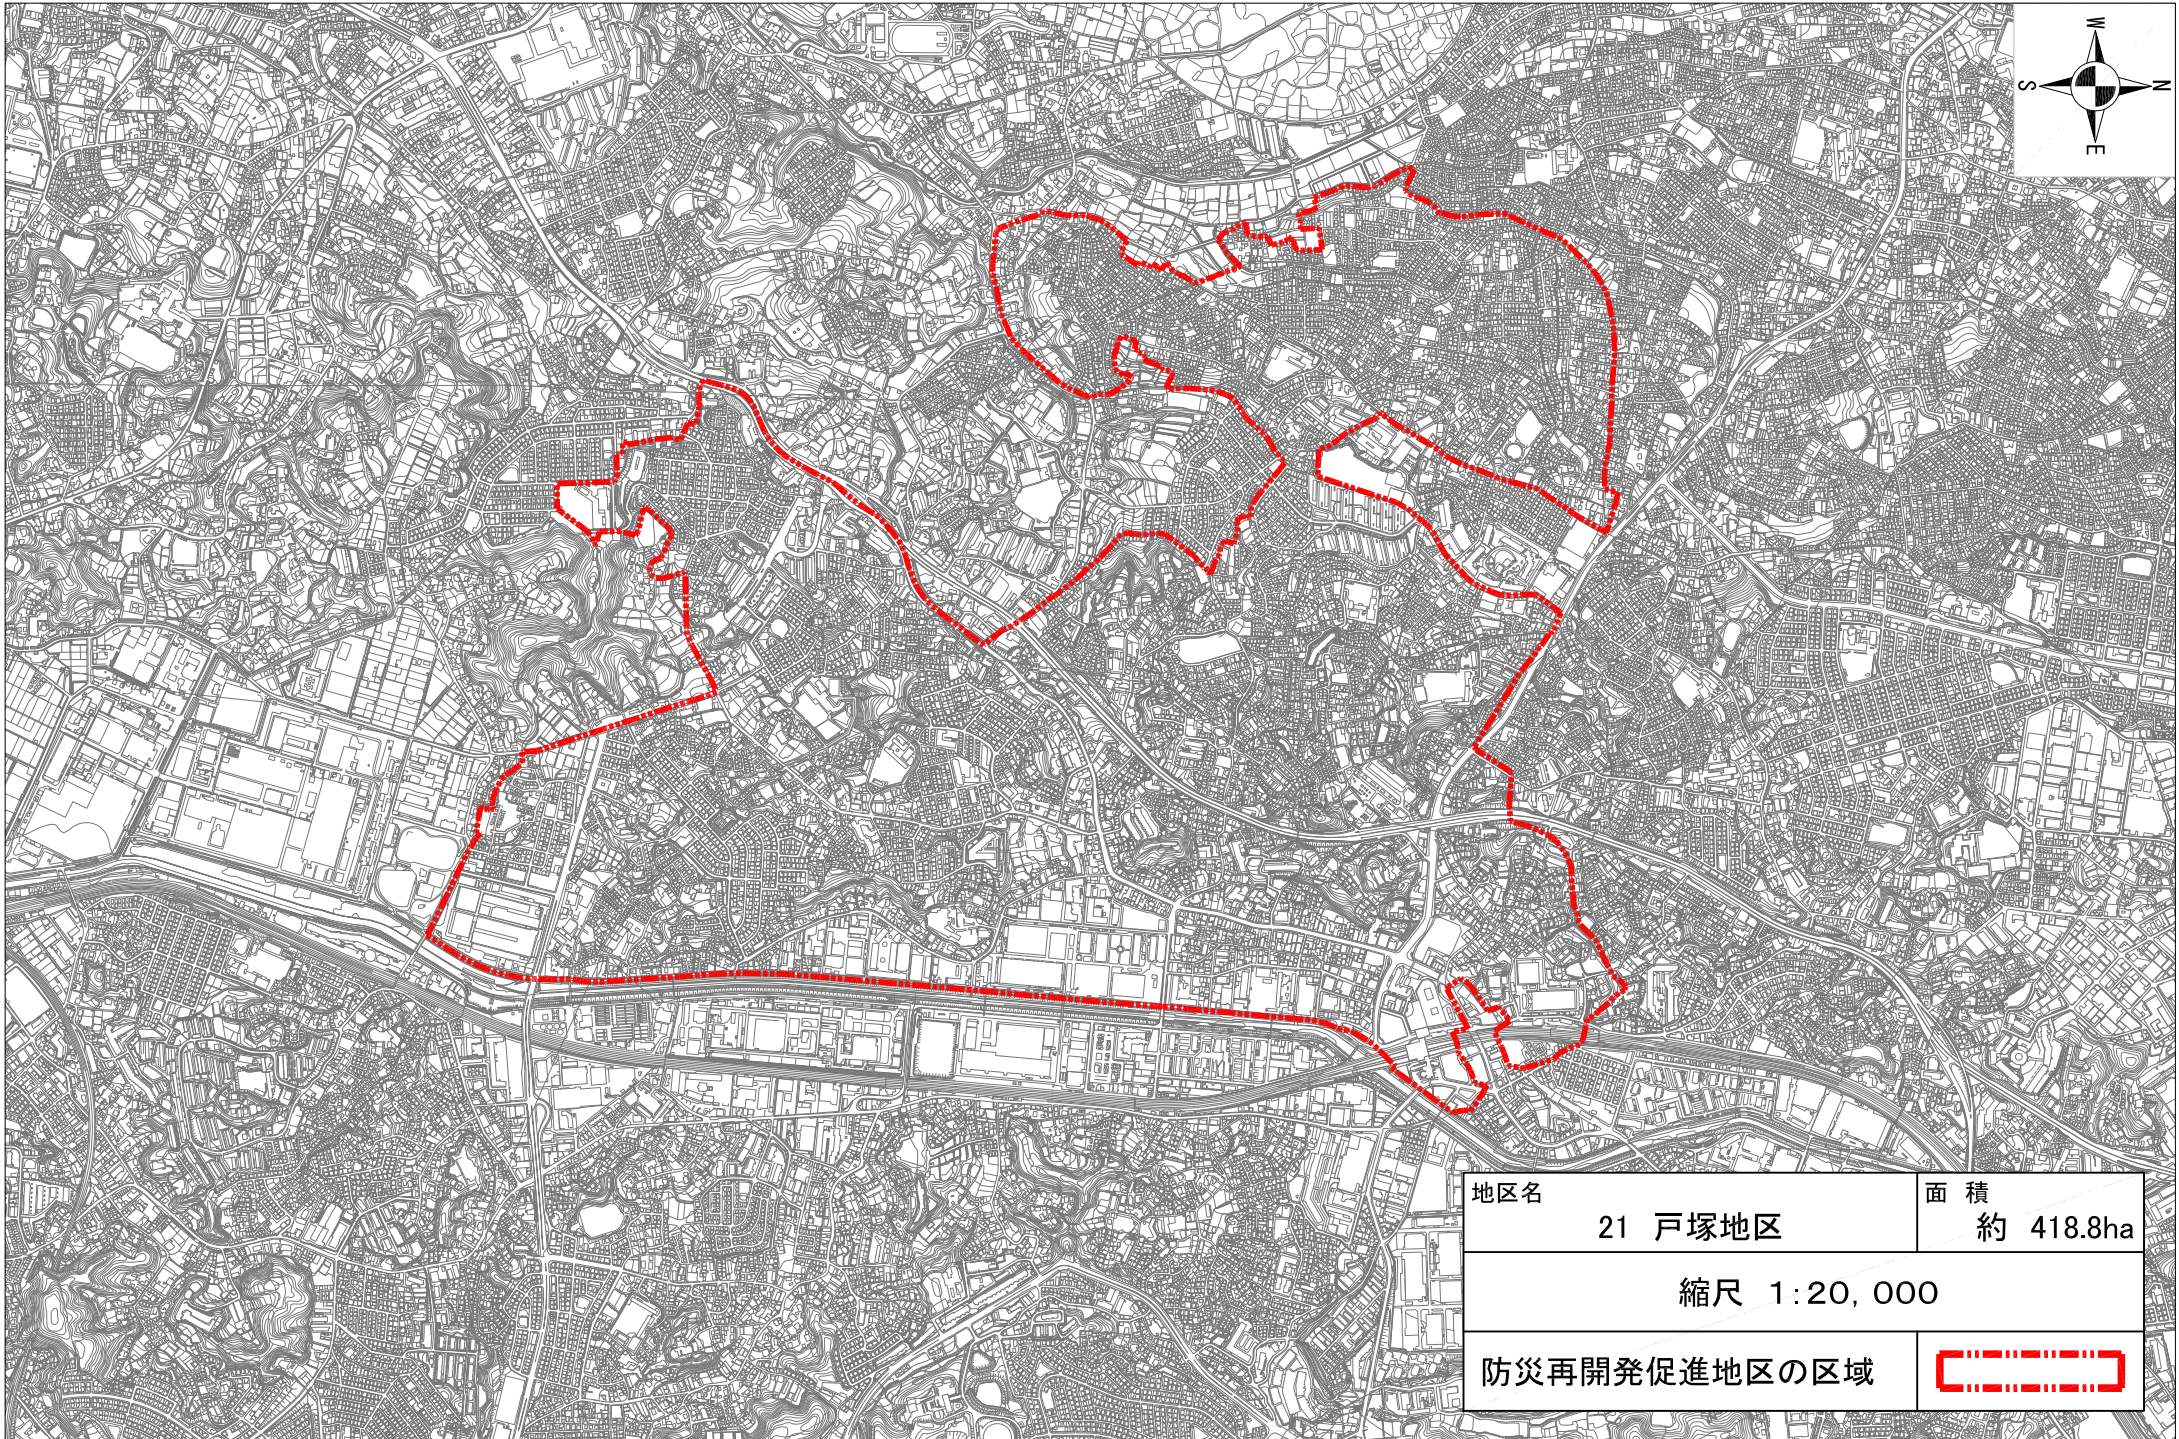
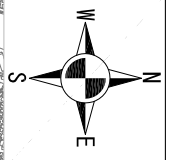
地区名	18 港北1地区	面積	約 79.1ha
縮尺 1:10,000			
防災再開発促進地区の区域			




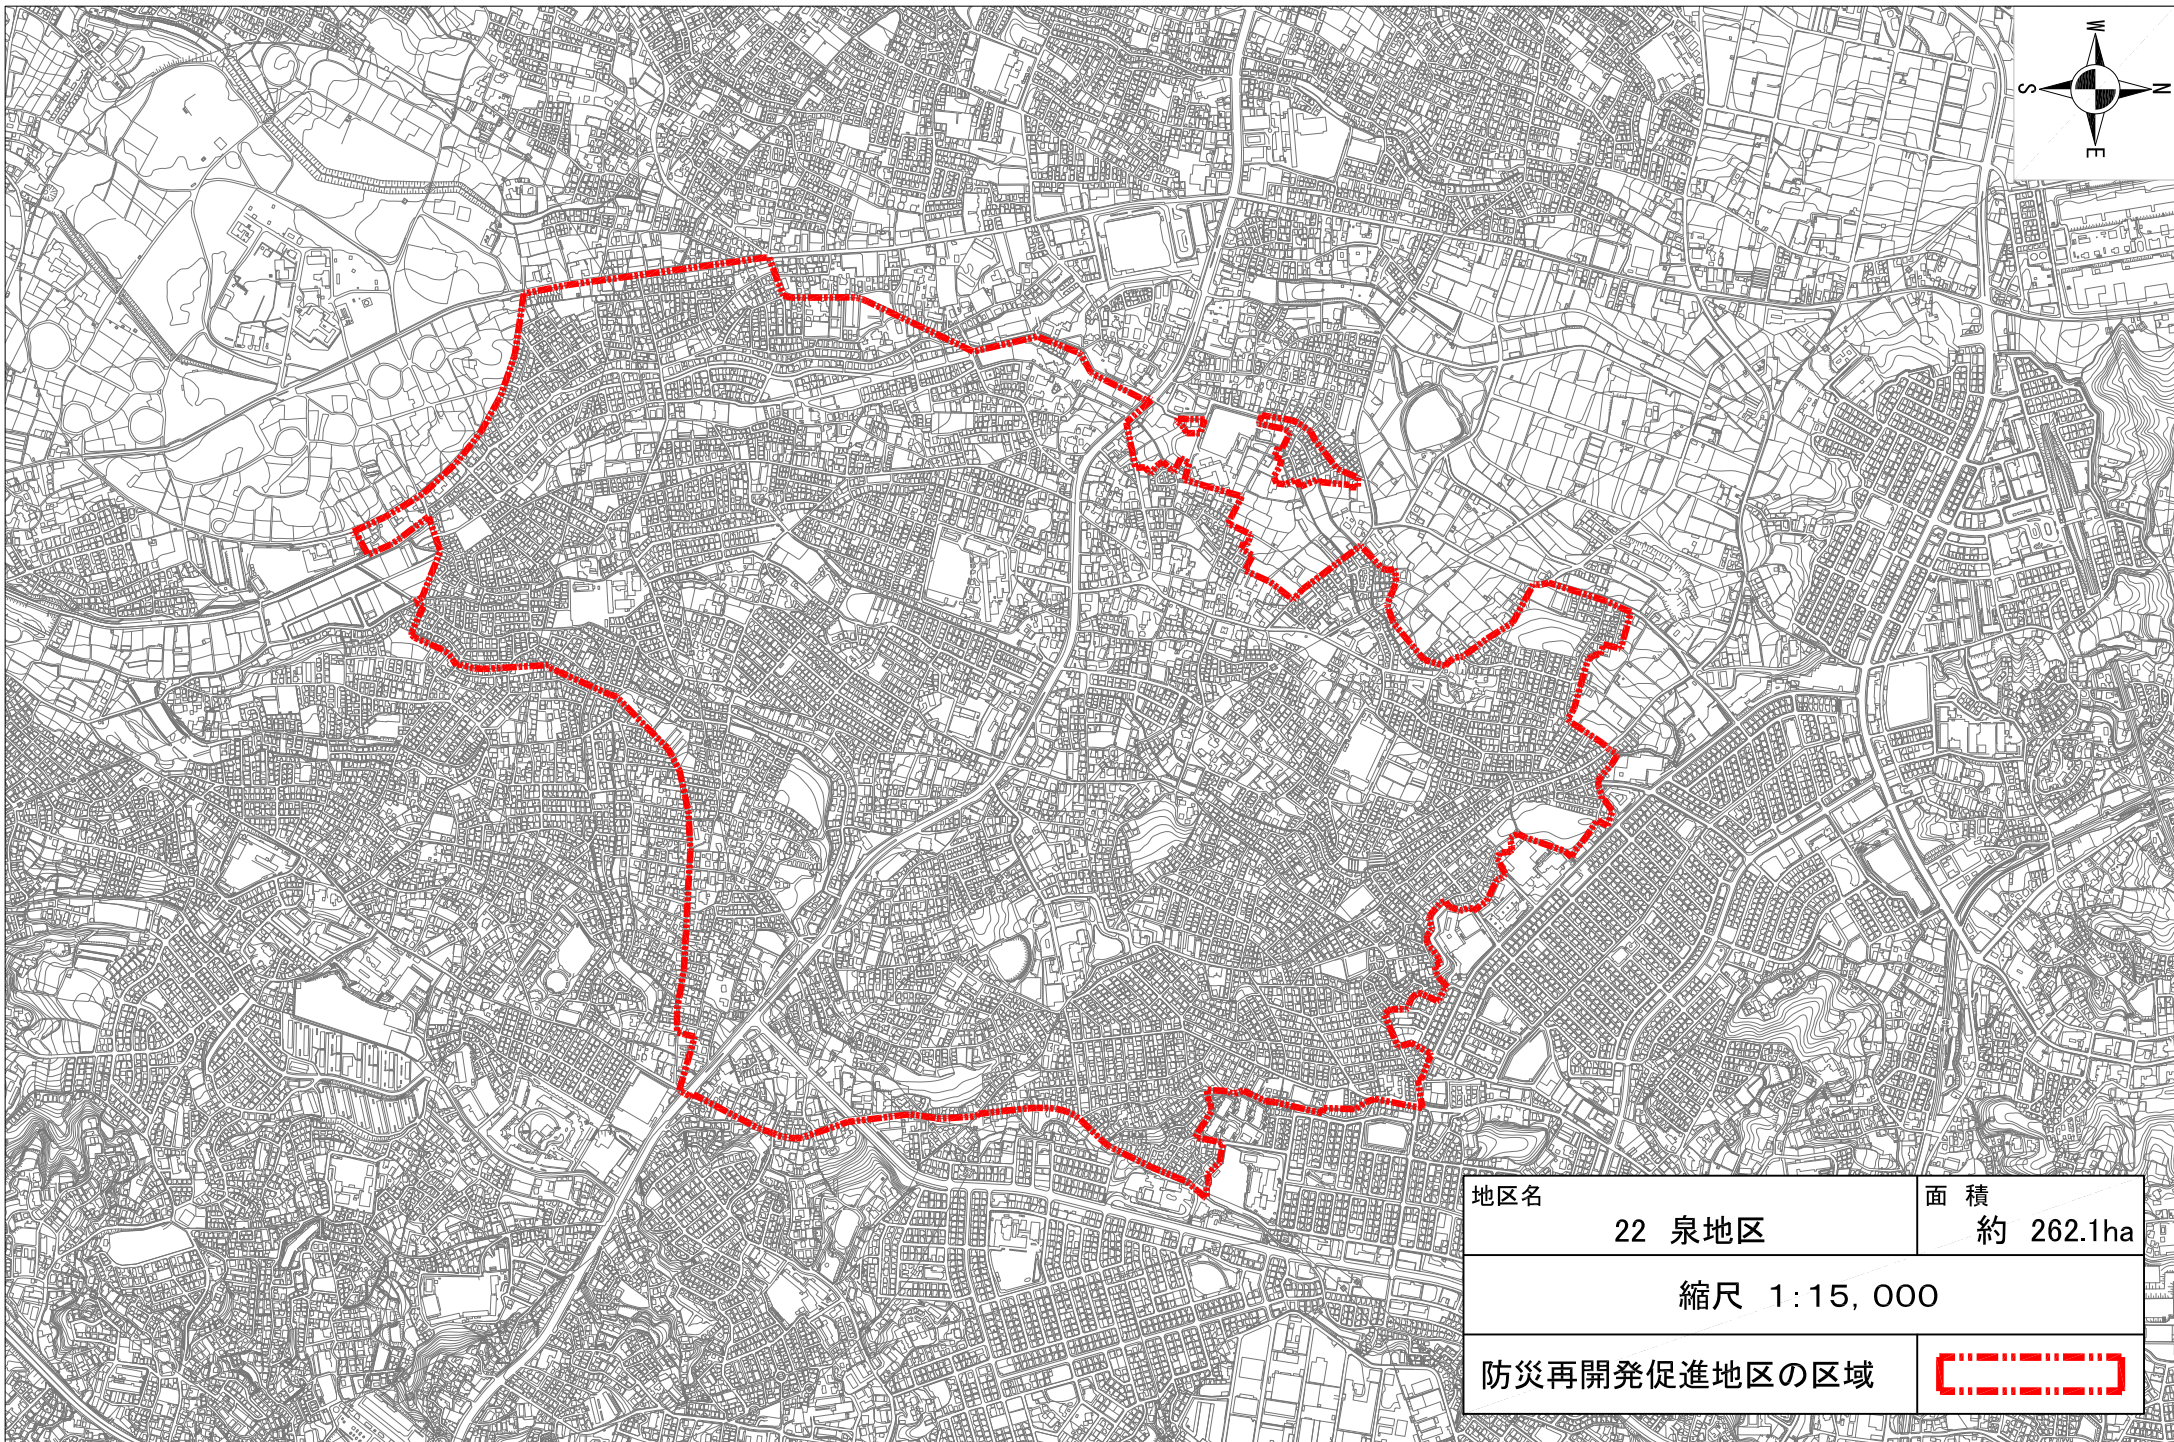
地区名	19 港北2地区	面積	約 49.4ha
縮尺 1:5,000			
防災再開発促進地区の区域			




地区名	20 港北3地区	面積	約 289.4ha
縮尺 1:15,000			
防災再開発促進地区の区域			




地区名	21 戸塚地区	面積	約 418.8ha
縮尺 1:20,000			
防災再開発促進地区の区域			



地区名	22 泉地区	面積	約 262.1ha
縮尺 1:15,000			
防災再開発促進地区の区域			

横浜国際港都建設計画 防災街区整備方針 附図

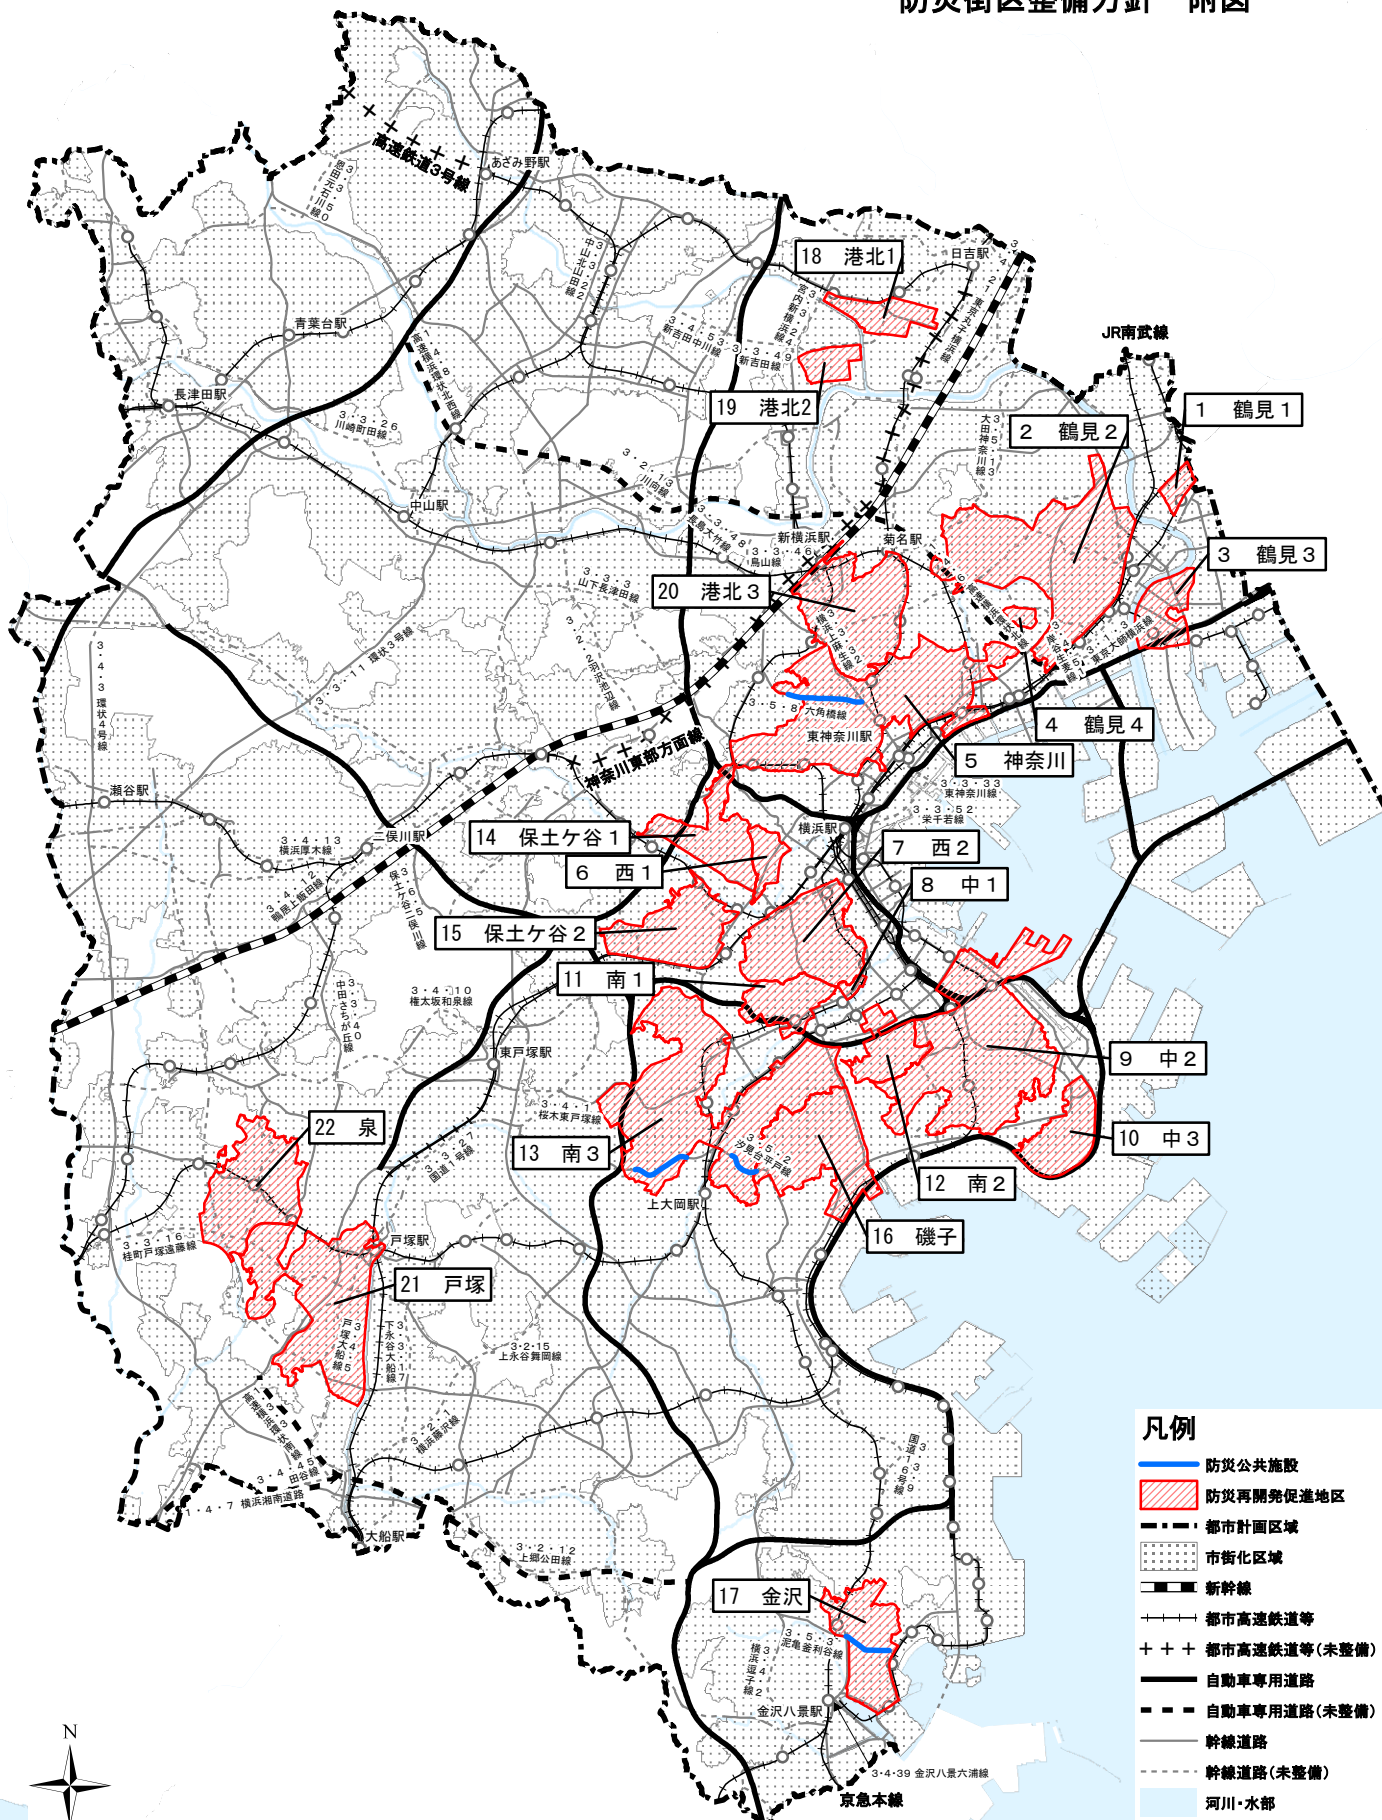

- 凡例**
- 防災公共施設
 - 防災再開発促進地区
 - 都市計画区域
 - 市街化区域
 - 新幹線
 - 都市高速鉄道等
 - 都市高速鉄道等(未整備)
 - 自動車専用道路
 - 自動車専用道路(未整備)
 - 幹線道路
 - 幹線道路(未整備)
 - 河川・水部



0 1 2 3 4 5
キロメートル

※この図面は、標記方針を補足するための参考図面です。
 ※位置や区域を正確に示しているものではありません。
 ※道路、公園緑地等は主なものを示しています。
 ※凡例にある(未整備)は、事業中も含まれています。