

1 西区高島二丁目


1-1 位置図

1-2 案内図

1-3 用途地域図


1-4 案内写真

1-5 平面図

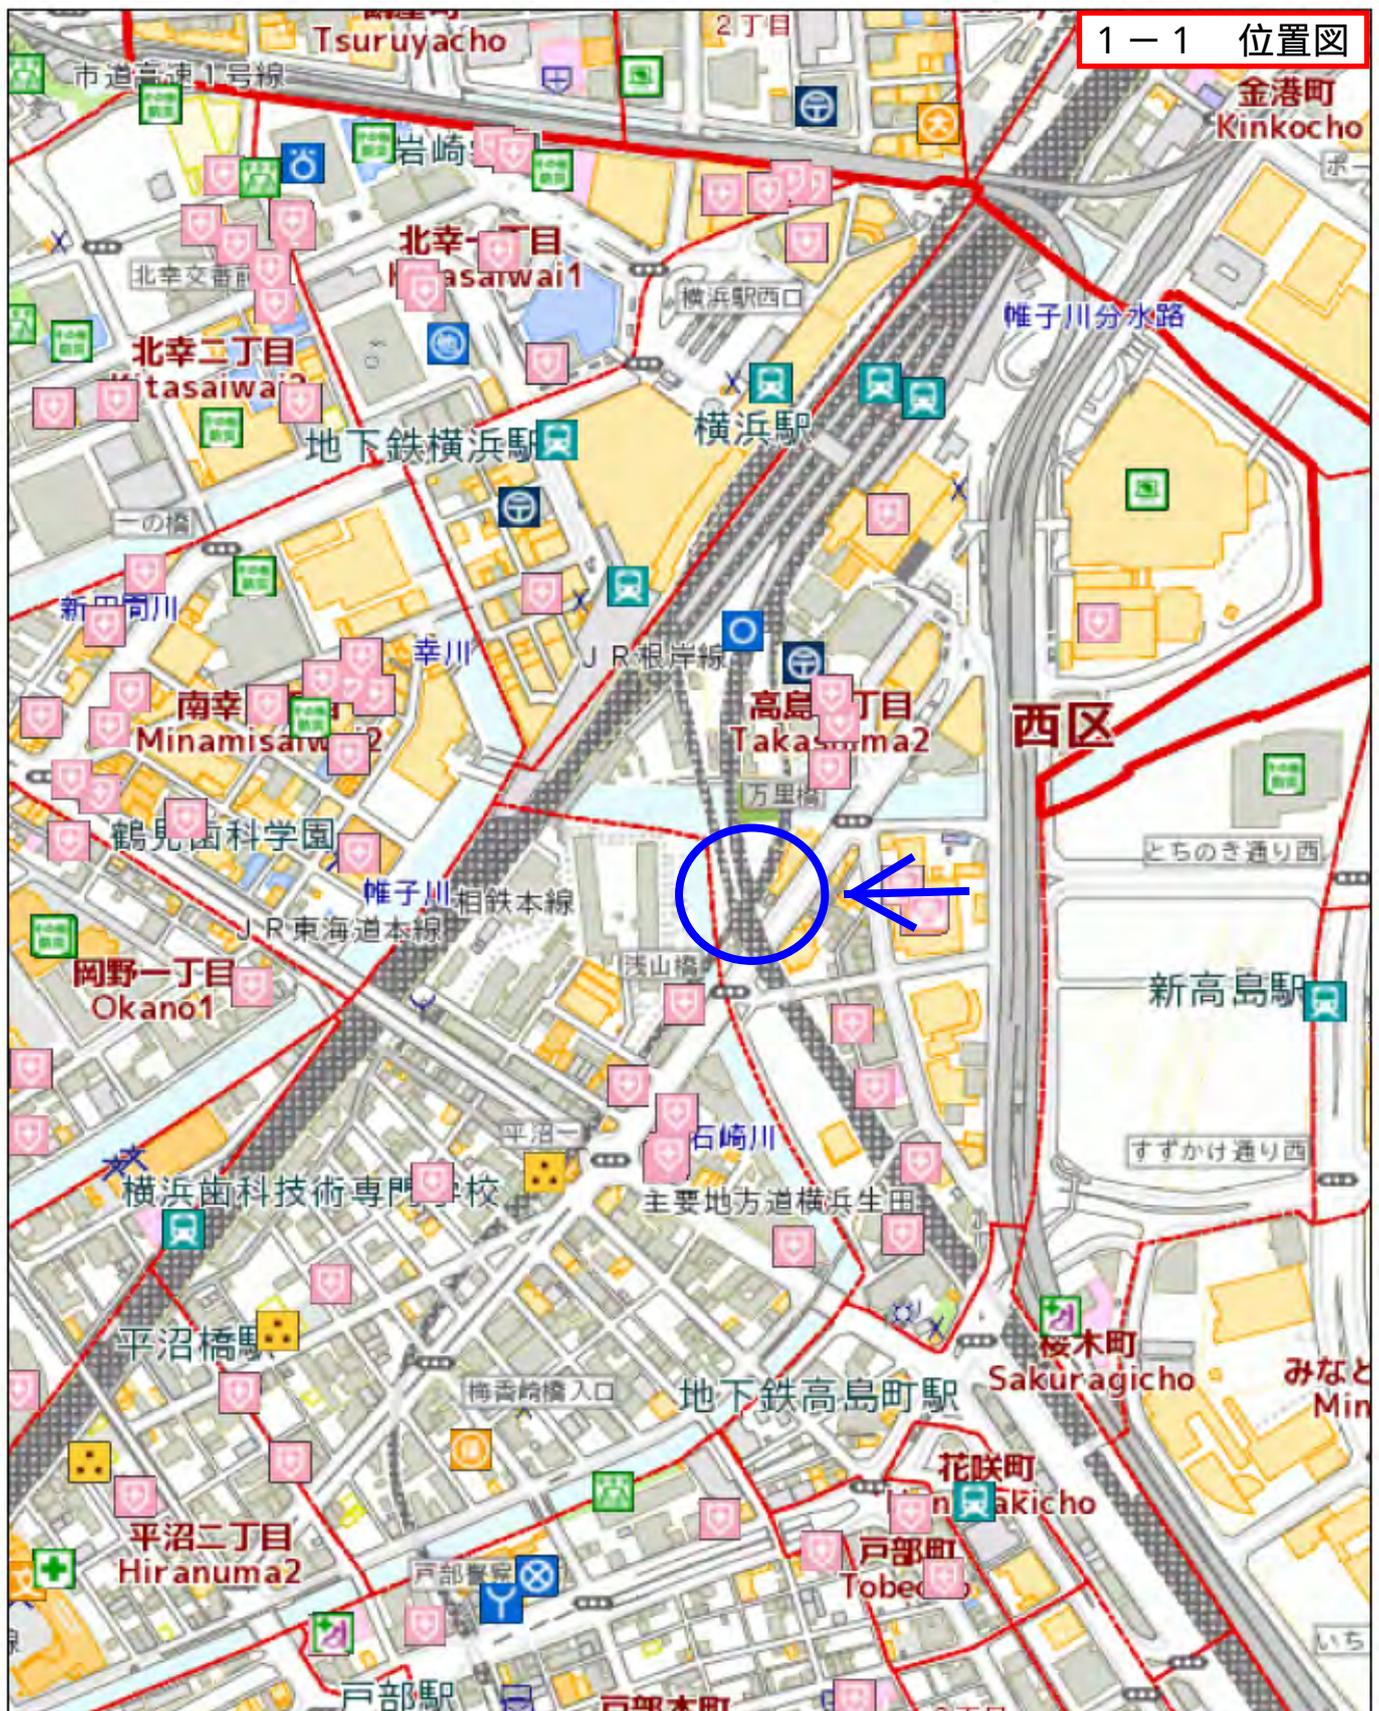

1-1 位置図

西区区民生活マップ

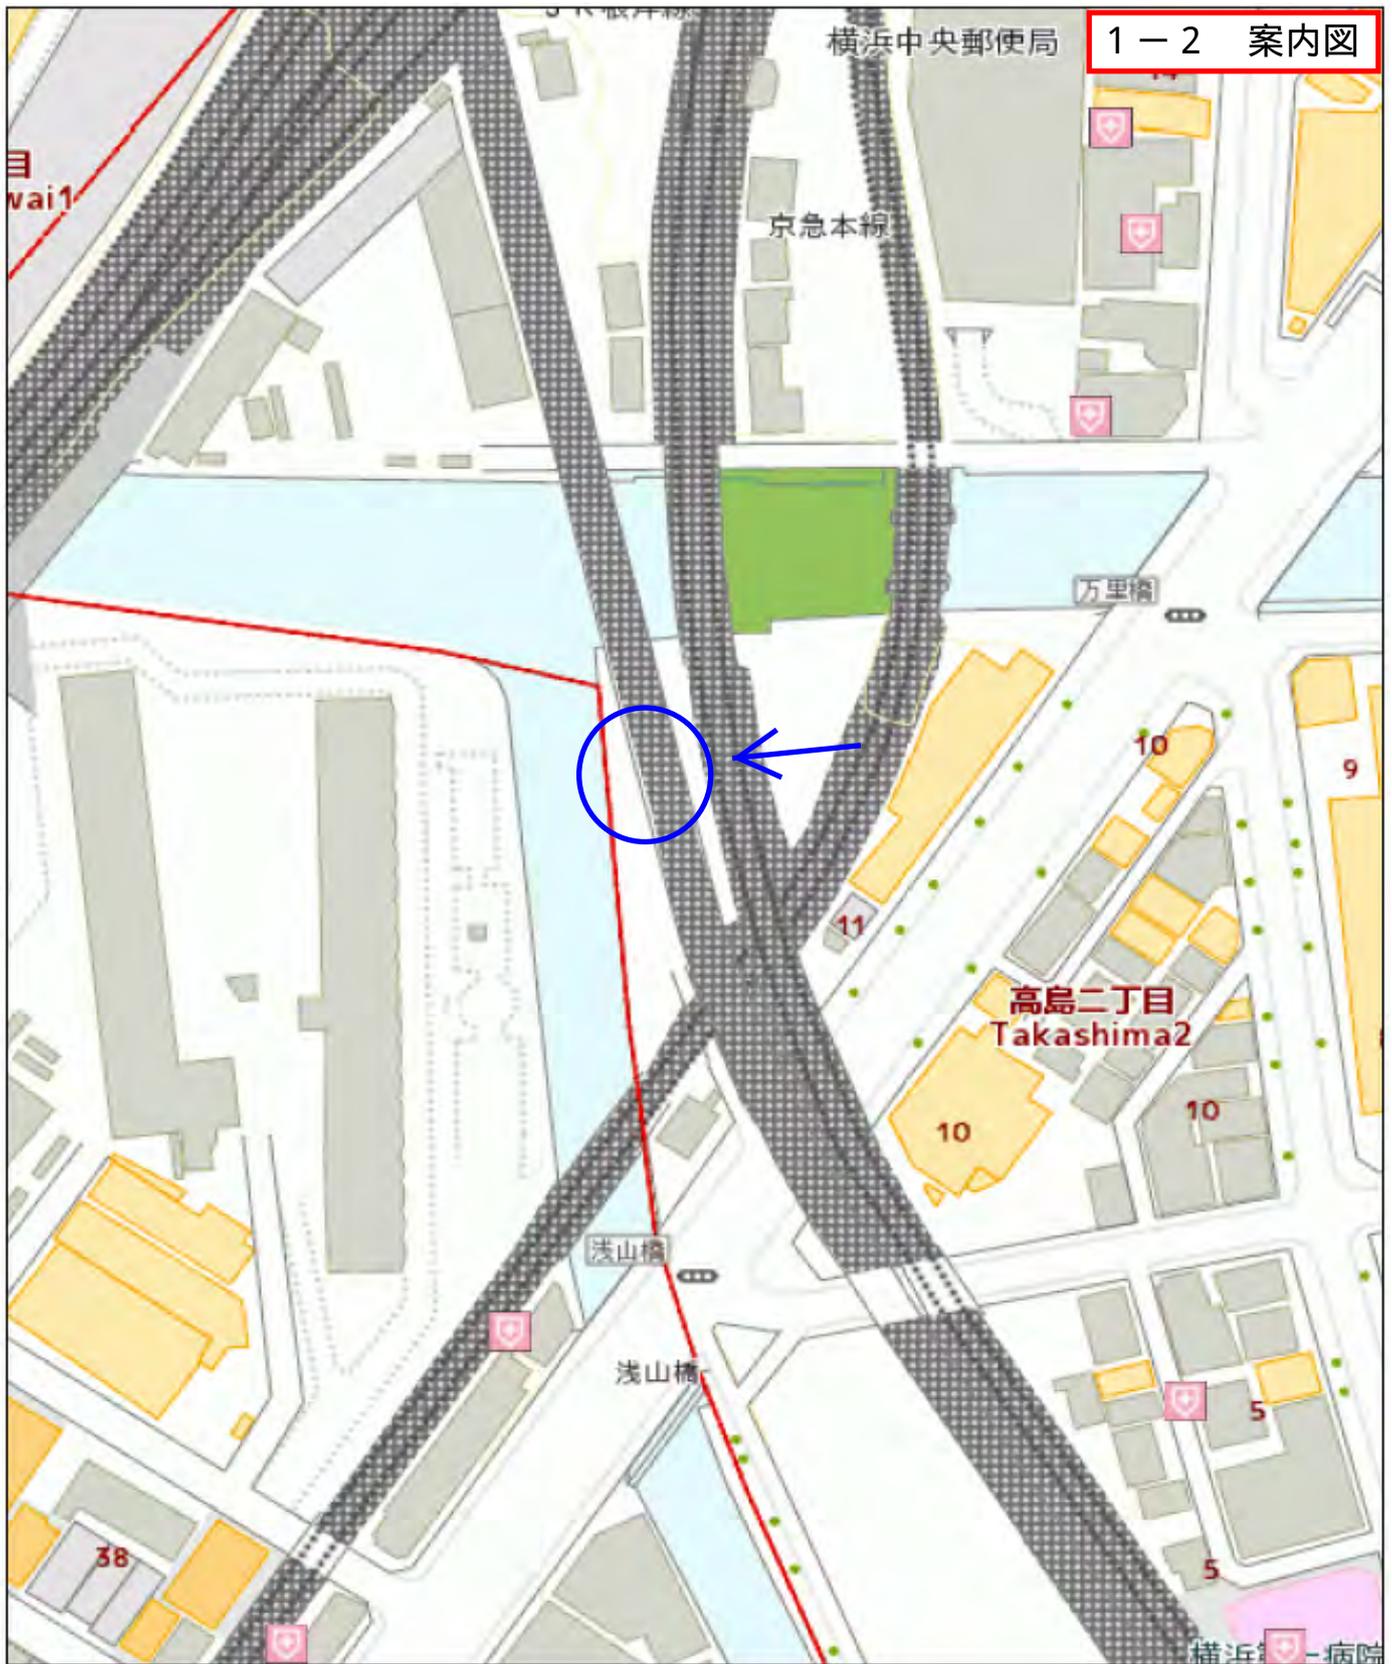


西区区民生活マップ

Copyright(C) City of Yokohama. All rights reserved.

用途地域等

表示されている地図情報の最終更新日
平成27年2月5日

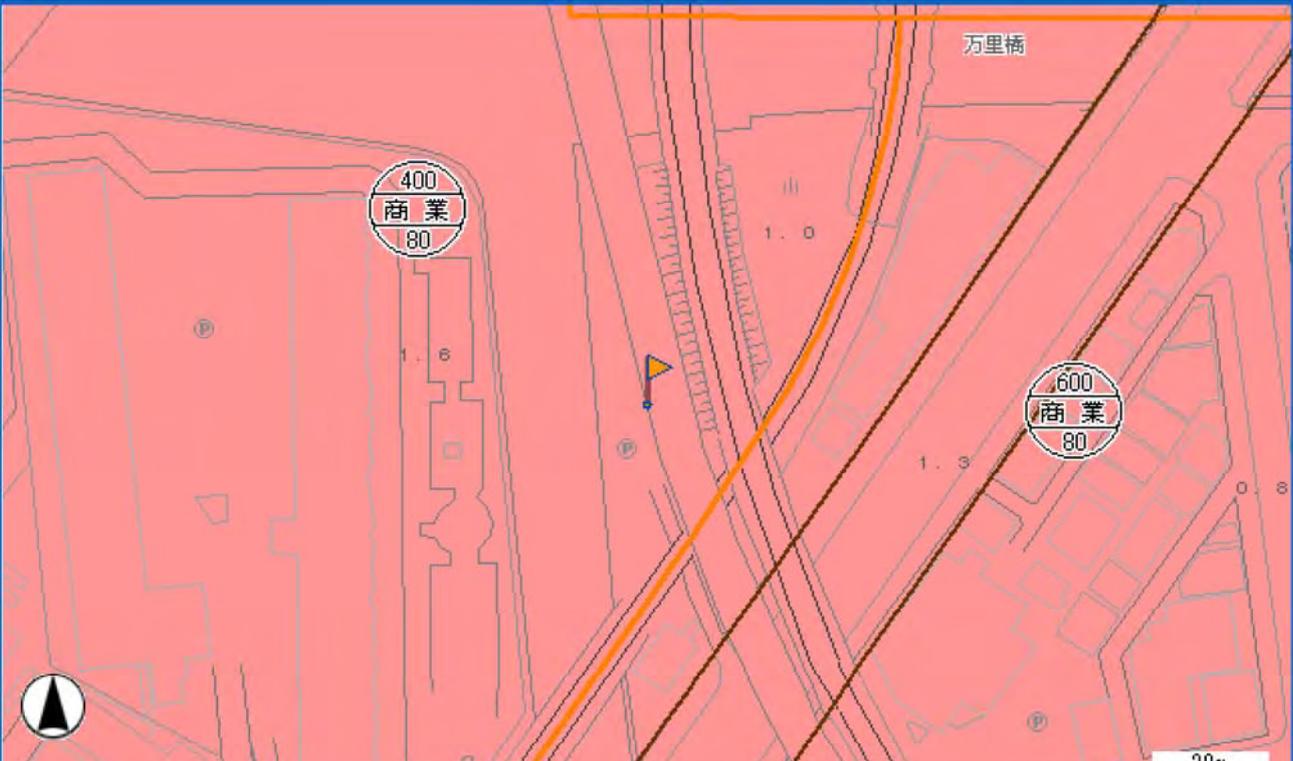

この地図の著作権は横浜市が保有します。平成27年6月16日

〈凡例〉

- 第1種低層住居専用地域
- 第2種低層住居専用地域
- 第1種中高層住居専用地域
- 第2種中高層住居専用地域
- 第1種住居地域
- 第2種住居地域
- 準住居地域
- 近隣商業地域
- 商業地域(第7種高度地区)
- 商業地域(第6種高度地区)
- 商業地域(最低限1種高度地区)
- 商業地域(最低限2種高度地区)
- 準工業地域(第5種高度地区)
- 準工業地域(第7種高度地区)
- 工業地域(第5種高度地区)
- 工業地域(第7種高度地区)
- 工業専用地域
- 用途界
- 地番界(区域区分のみ)
- 地形地物界等(区域区分のみ)
- 最低限3種高度地区
- 市街化調整区域
- 都市計画道路
- 都市計画河川

下記の表示は、旗の根元の部分における内容です。

【都市計画による制限】

| | |
|-----------|----------------------|
| 区域区分 | : 市街化区域 |
| 用途地域 | : 商業地域 |
| 建ぺい率 | : 80% |
| 容積率 | : 400% |
| 高度地区(最高限) | : 第7種高度地区 |
| 防火・準防火地域 | : 防火地域 |
| 駐車場整備地区 | : 中央地区駐車場整備地区 |
| 特別用途地区 | : 横浜都心機能誘導地区(商住共存地区) |

【建築・造成等に関する制限】

| | |
|-----------------------------|---------------------------|
| 建築基準法第22条区域(防火地域及び準防火地域を除く) | : 建築基準法第22条による区域 |
| 駐車場条例の附置義務区域 | : 駐車場整備地区又は商業地域若しくは近隣商業地域 |

【地域まちづくりの計画等】


| | |
|-------------|---------------------|
| 街づくり協議地区等 | : 横浜駅東口周辺地区街づくり協議地区 |
| エキサイトよこはま22 | : エキサイトよこはま22地区 |



| | |
|---------|-------|
| 図面番号 | : 091 |
| 図面番号(旧) | : 087 |

注意:

この図は都市計画の法定図面ではありませんので、公に証明する資料として利用することはできません。参考図としてご利用下さい。
横浜市 行政地図情報提供システム ご利用日時:[2015/06/16 15:00:33] Copyright (C)2015 City of Yokohama. All rights reserved.

1-4案内写真

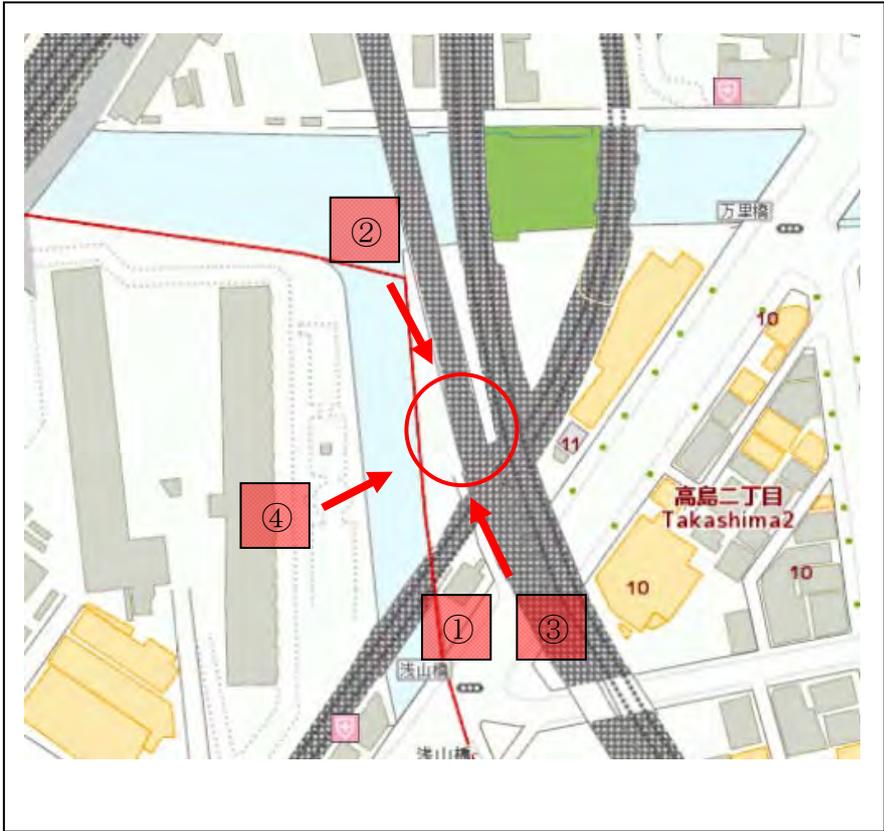

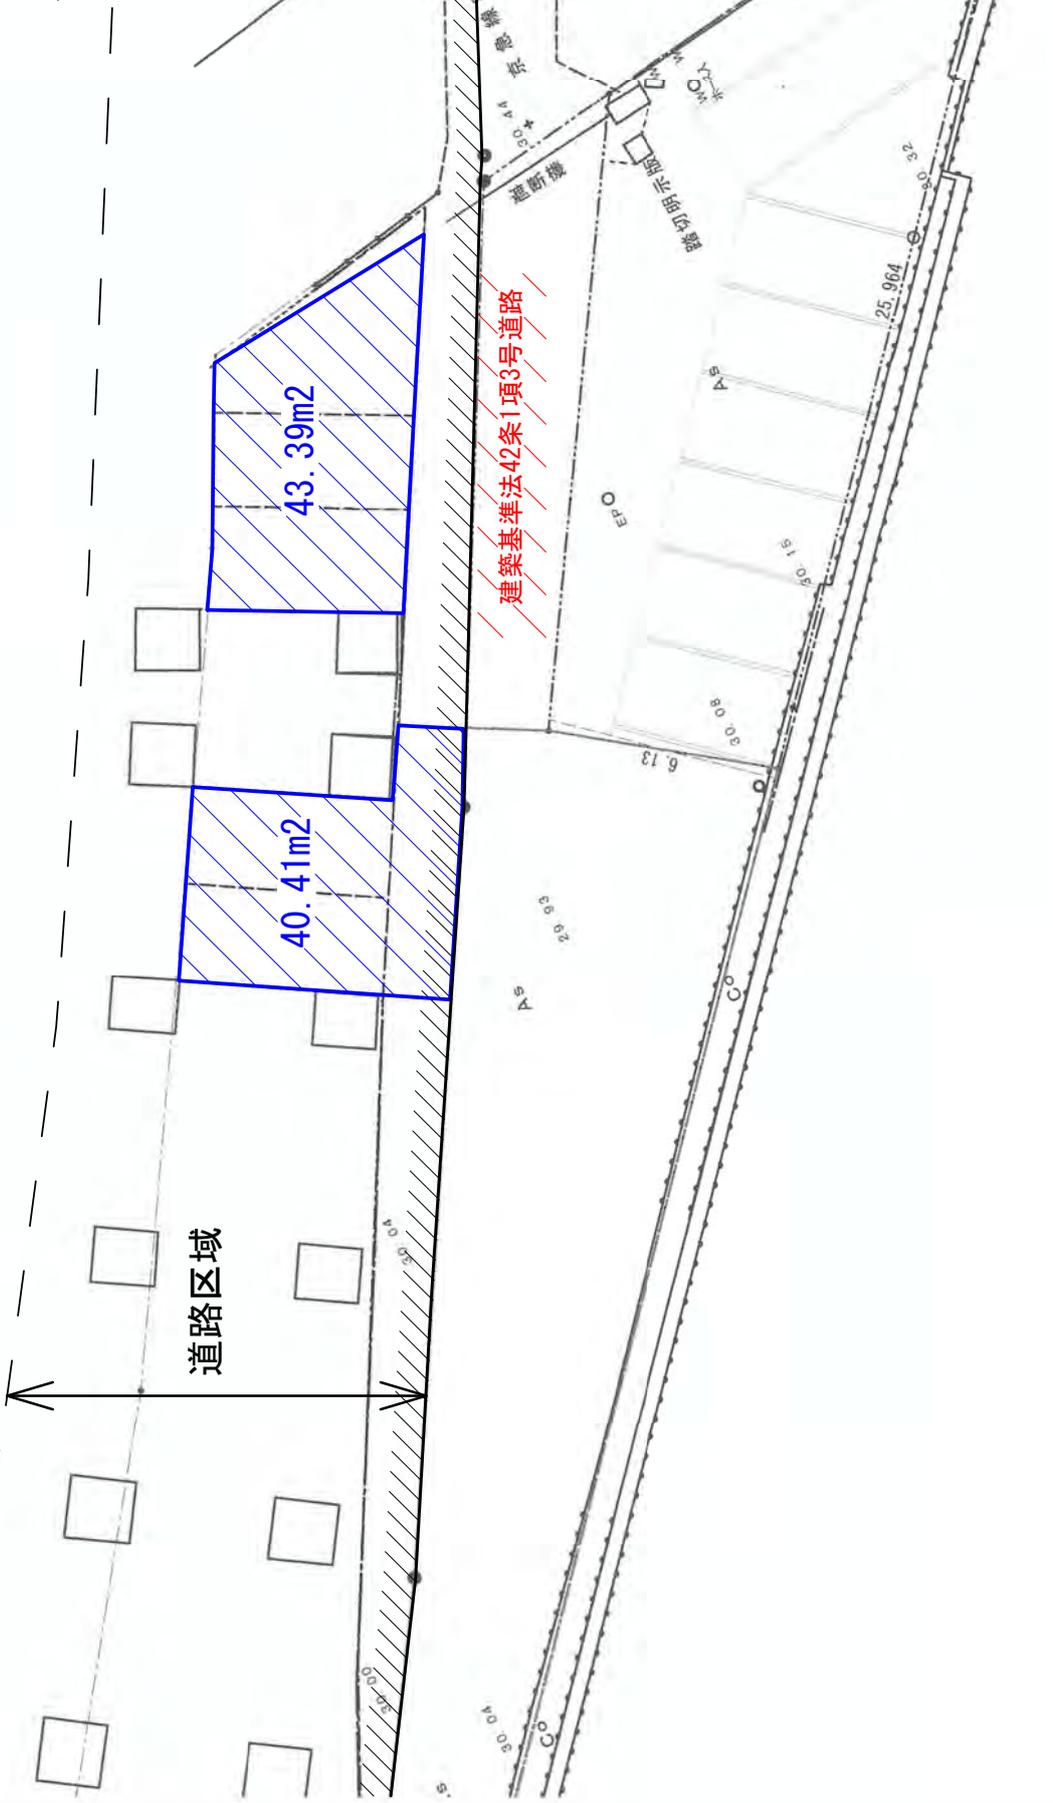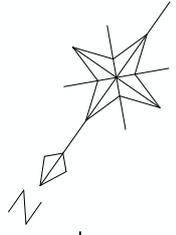

 **利用範囲**

図面と現況が異なる場合、現況を優先します

資料 1-5
平面図
縮尺 1:200