


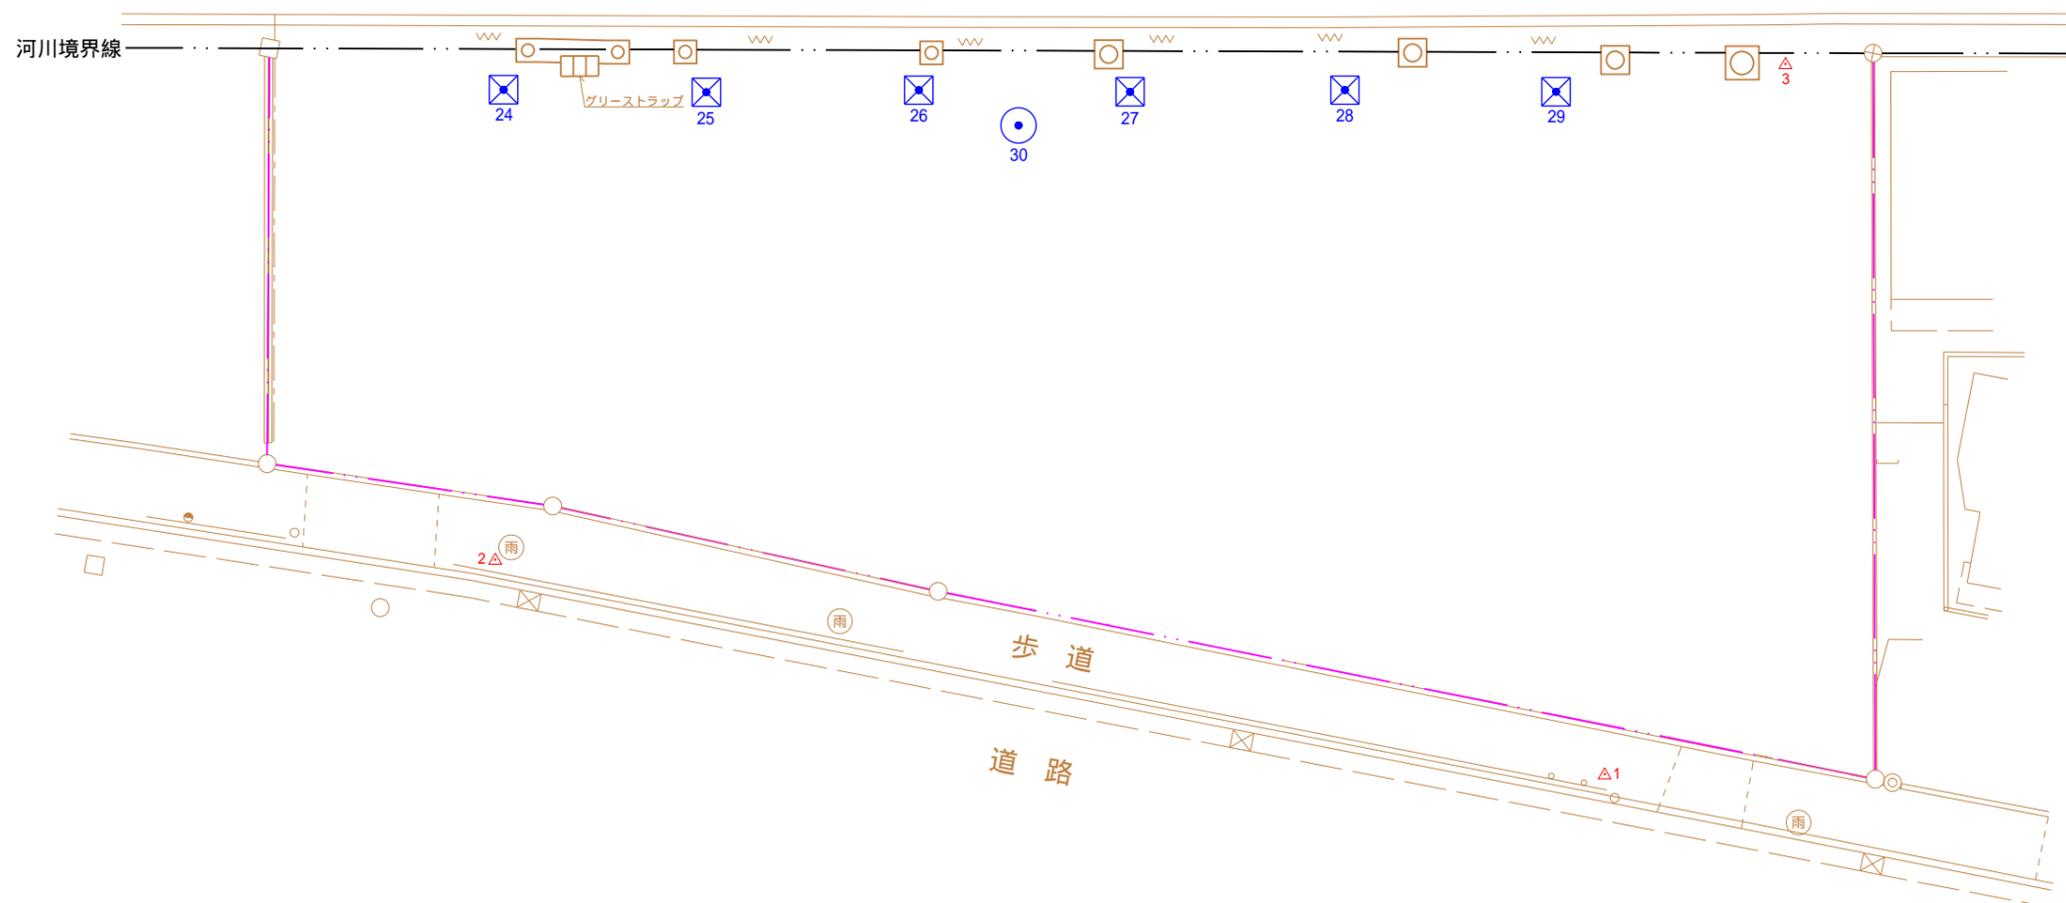

侍従川



残置杭座標一覧表

点名	X座標	Y座標
24	514.239	466.192
25	515.068	471.871
26	516.066	477.804
27	516.958	483.715
28	517.959	489.711
29	518.846	495.622
30	515.527	480.746

(任意座標)

基準点座標一覧表

点名	X座標	Y座標	備考
1	500.000	500.000	金属鉋
2	501.076	468.039	金属鉋
3	520.644	501.911	刻みマーク

(任意座標)

工事名	横浜市立大学学生寮(男子寮)解体工事		
図面名	残置杭位置図		
作成日	平成30年10月9日	縮尺	1/200
作成者	大和市中央七丁目4番12号 しおかぜ登記測量事務所 土地家屋調査士 菅野 貴史		

残置物配置図

