





# 議第1386号 横浜国際港都建設計画公園の変更 7・2・801号金沢八景西公園


## 案内図

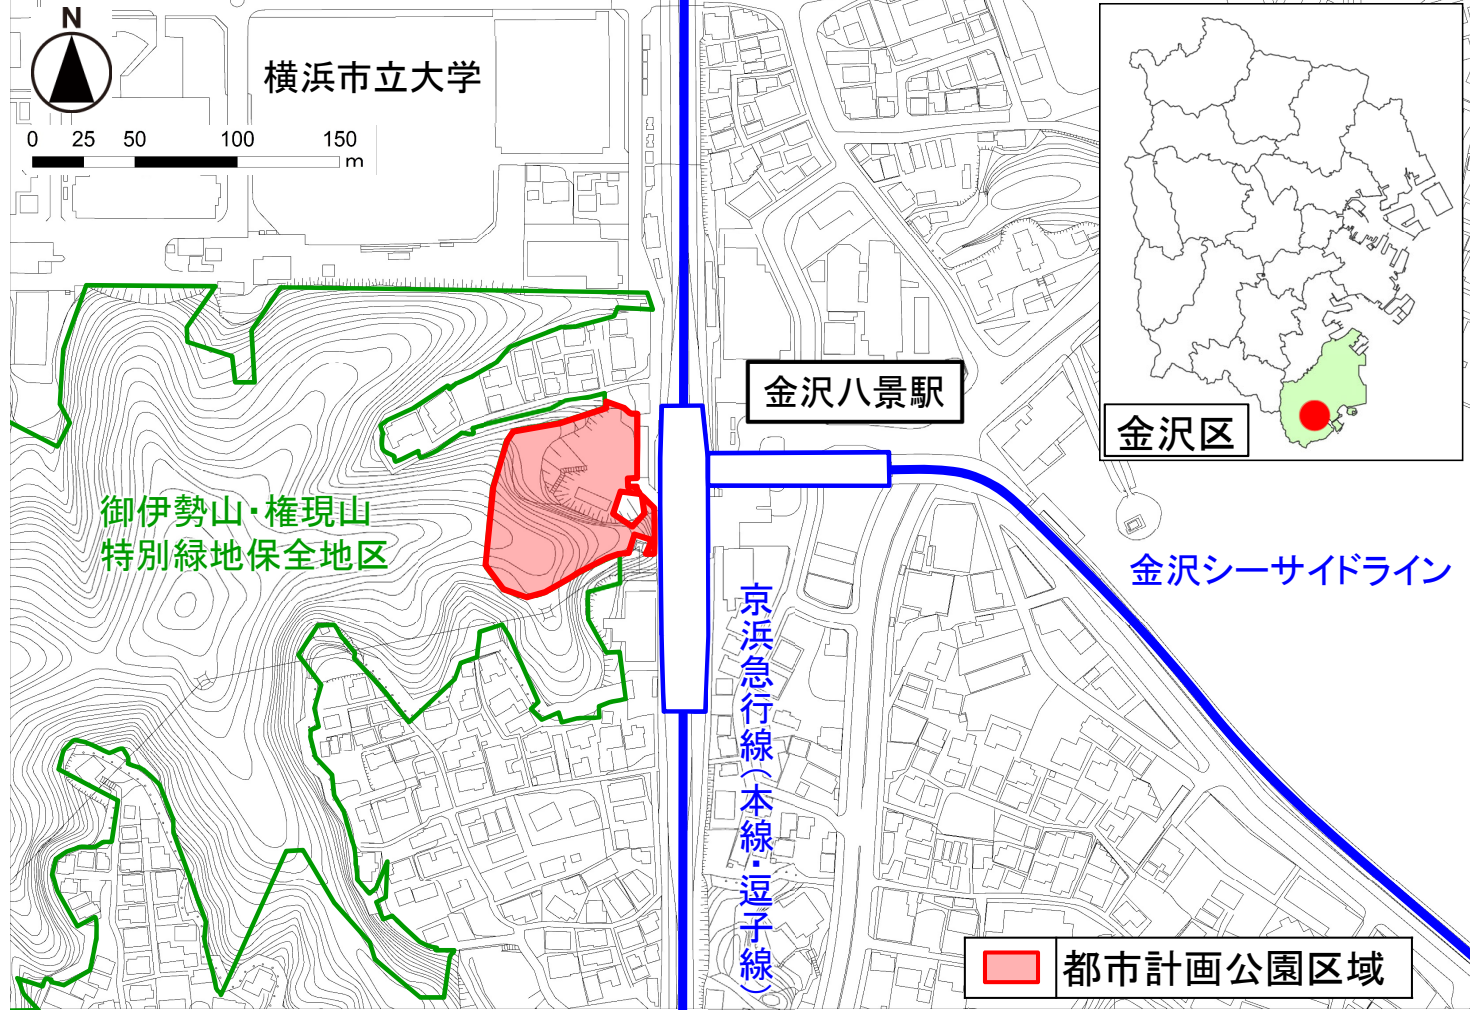

## 現在の都市計画(都市計画施設)

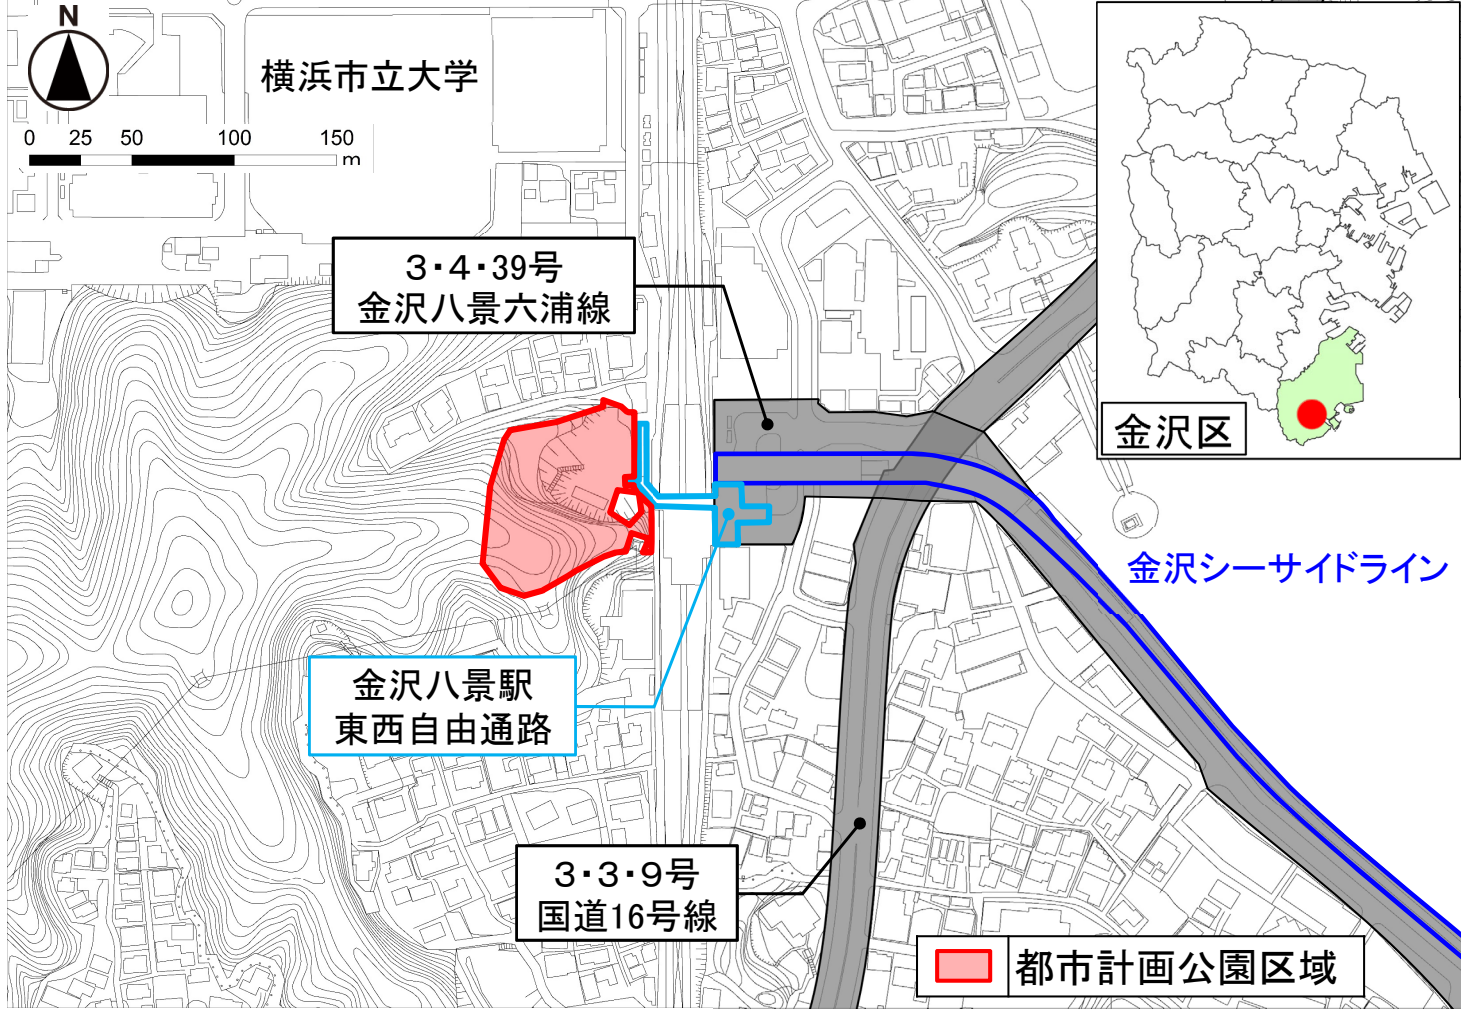

## 現在の都市計画(用途地域)

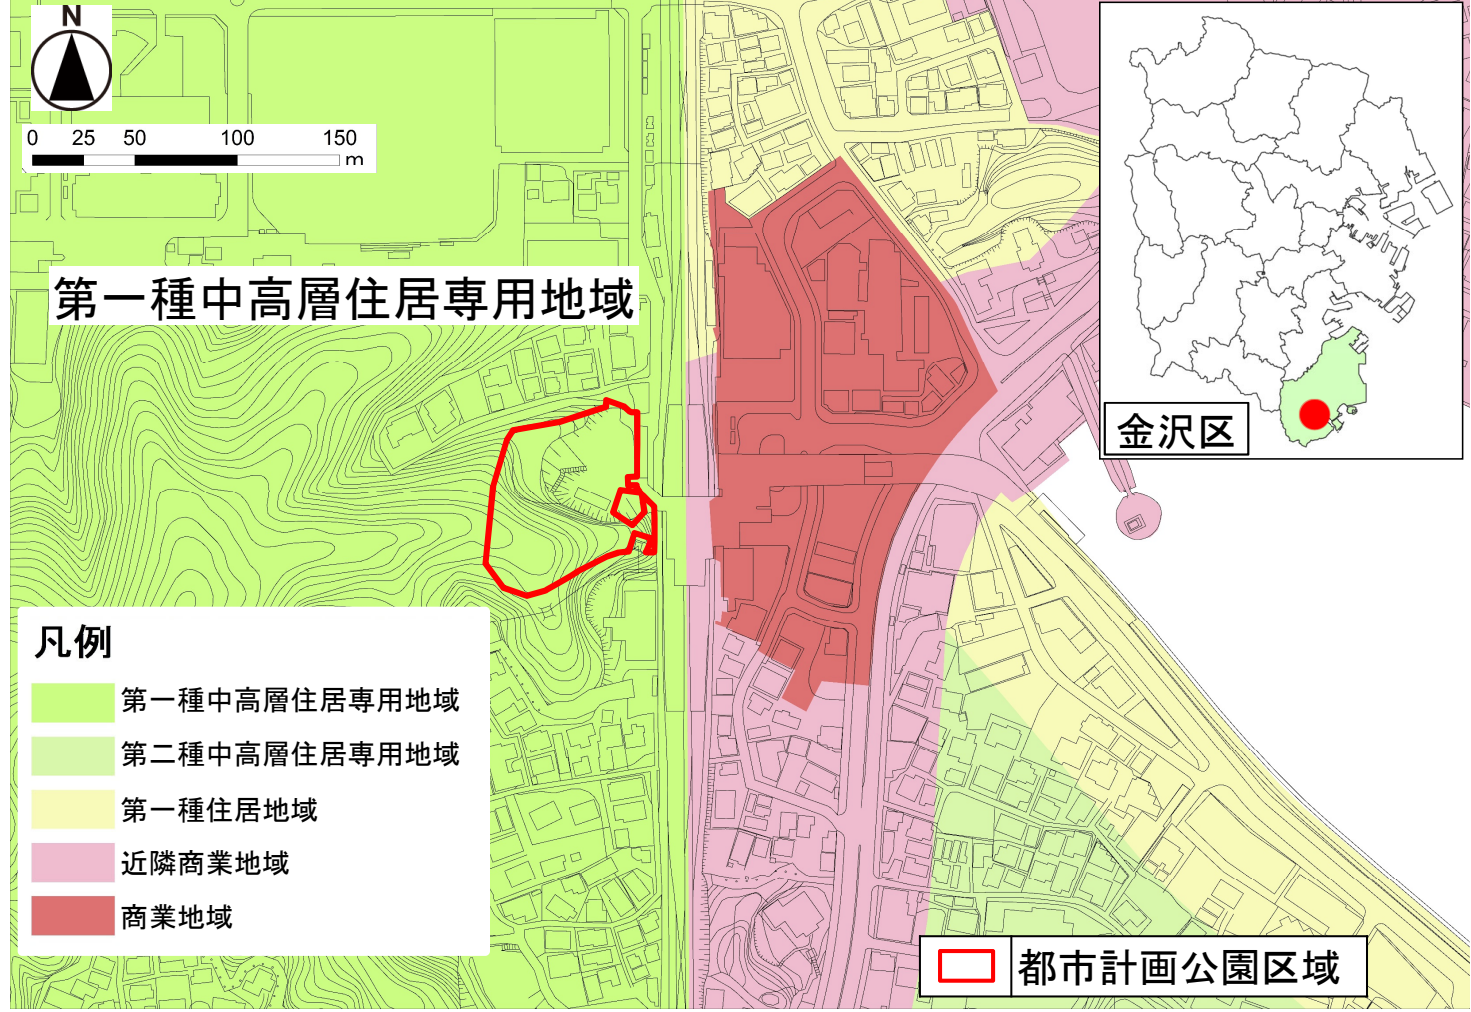

# 航空写真



# 公園の概要

平成26(2014)年7月15日  
 木村家住宅主屋(旧円通寺客殿)を中心に御伊勢山・権現山と一体となった歴史的風致や景観を保全していくため、**特殊公園(風致公園)**として都市計画決定




令和4(2022)年4月1日  
 公園内を散策する方々が江戸時代の金沢八景の情景や歴史文化を感じられるよう、旧円通寺客殿を公園施設として復元する等の公園整備を行い、「**金沢八景権現山公園**」として開園

# 公園の概要




# 公園の概要

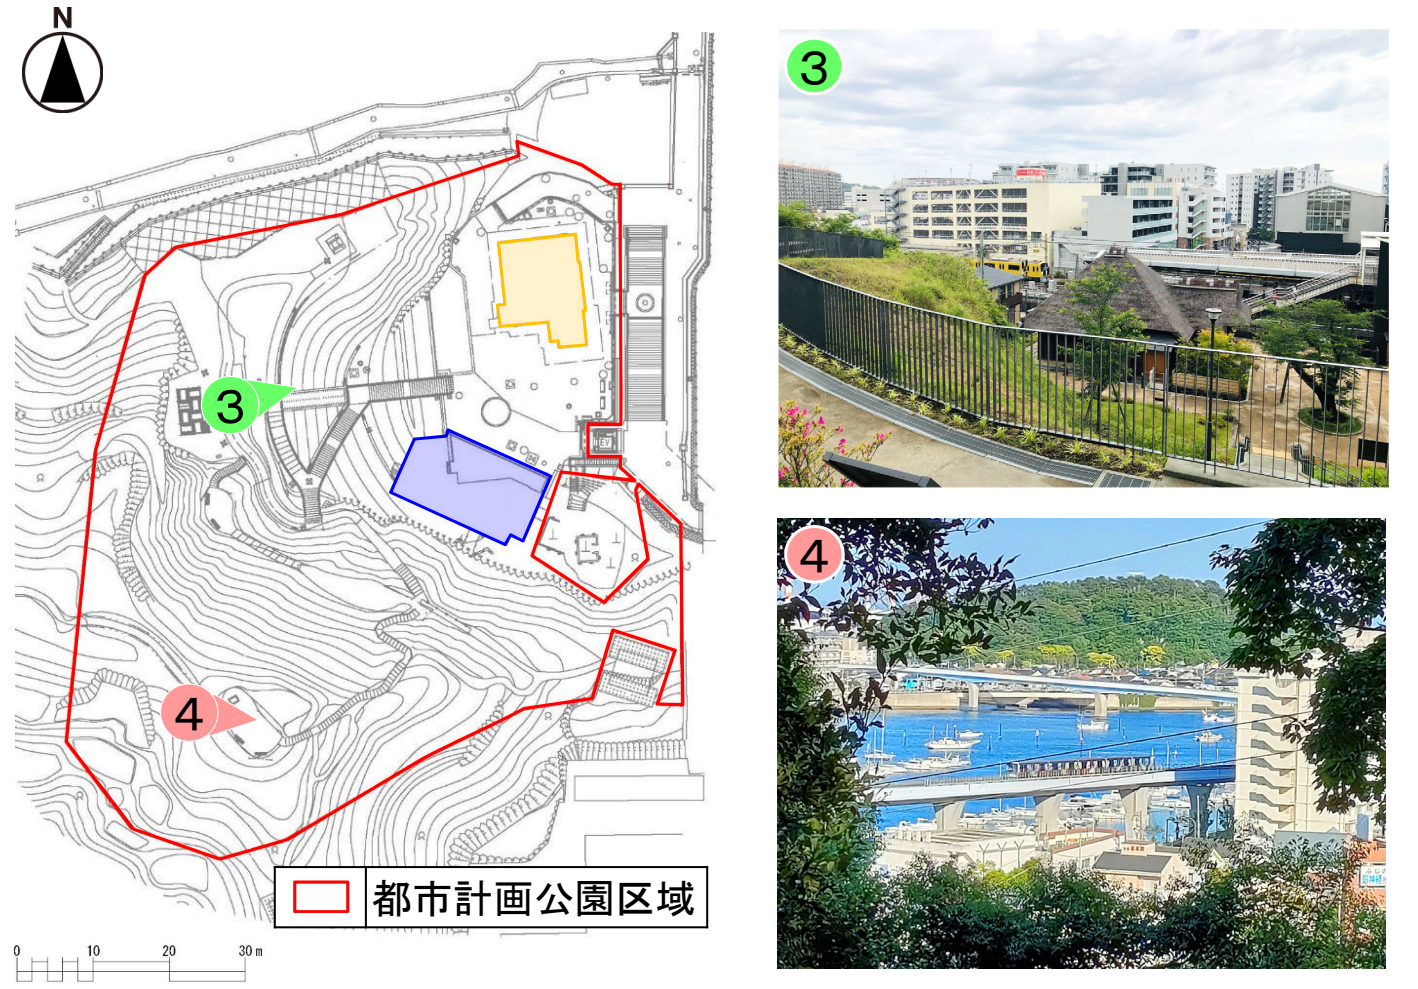

## 都市計画変更の理由

9

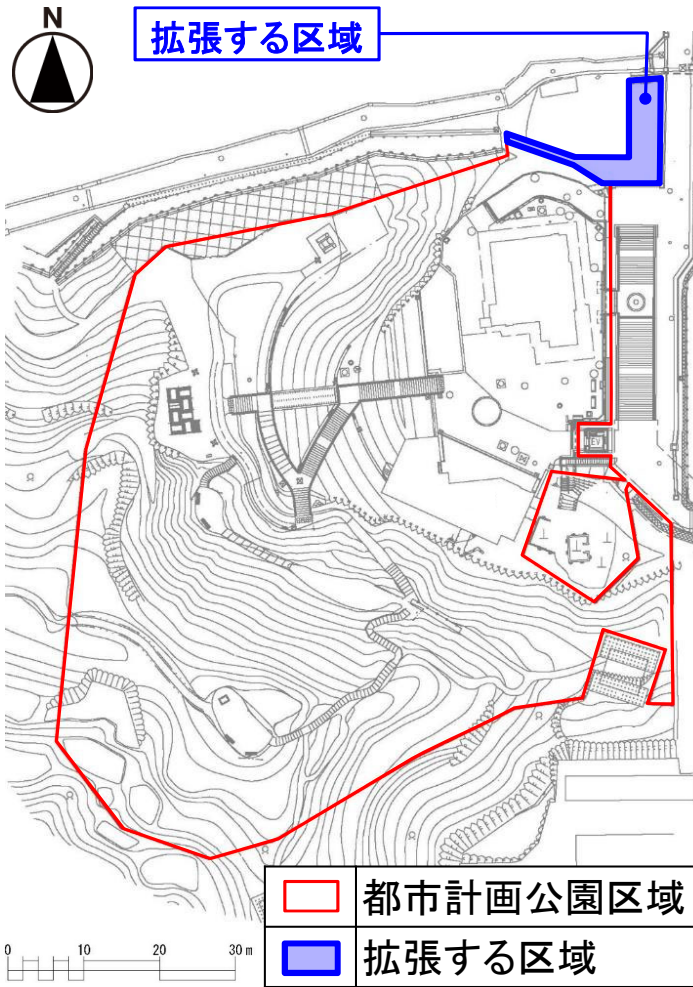


ワークショップ等の継続的な開催にあたり、荷物の運搬やマイクロバス等による団体での来園が想定されることから、**車両の駐車スペースが必要**。  
また、公園内には管理用車両を駐車する十分なスペースがなく、園内での管理用車両の通行や駐車による公園利用者の安全性の確保が必要なことから、**管理車両用のスペースが必要**。

事業の進捗に伴い、遺構の調査及び詳細な設計の実施により、園内設備や施設等の配置計画を見直した結果、**区域の拡張が必要**。

**区域を拡張**

## 都市計画変更の内容

10

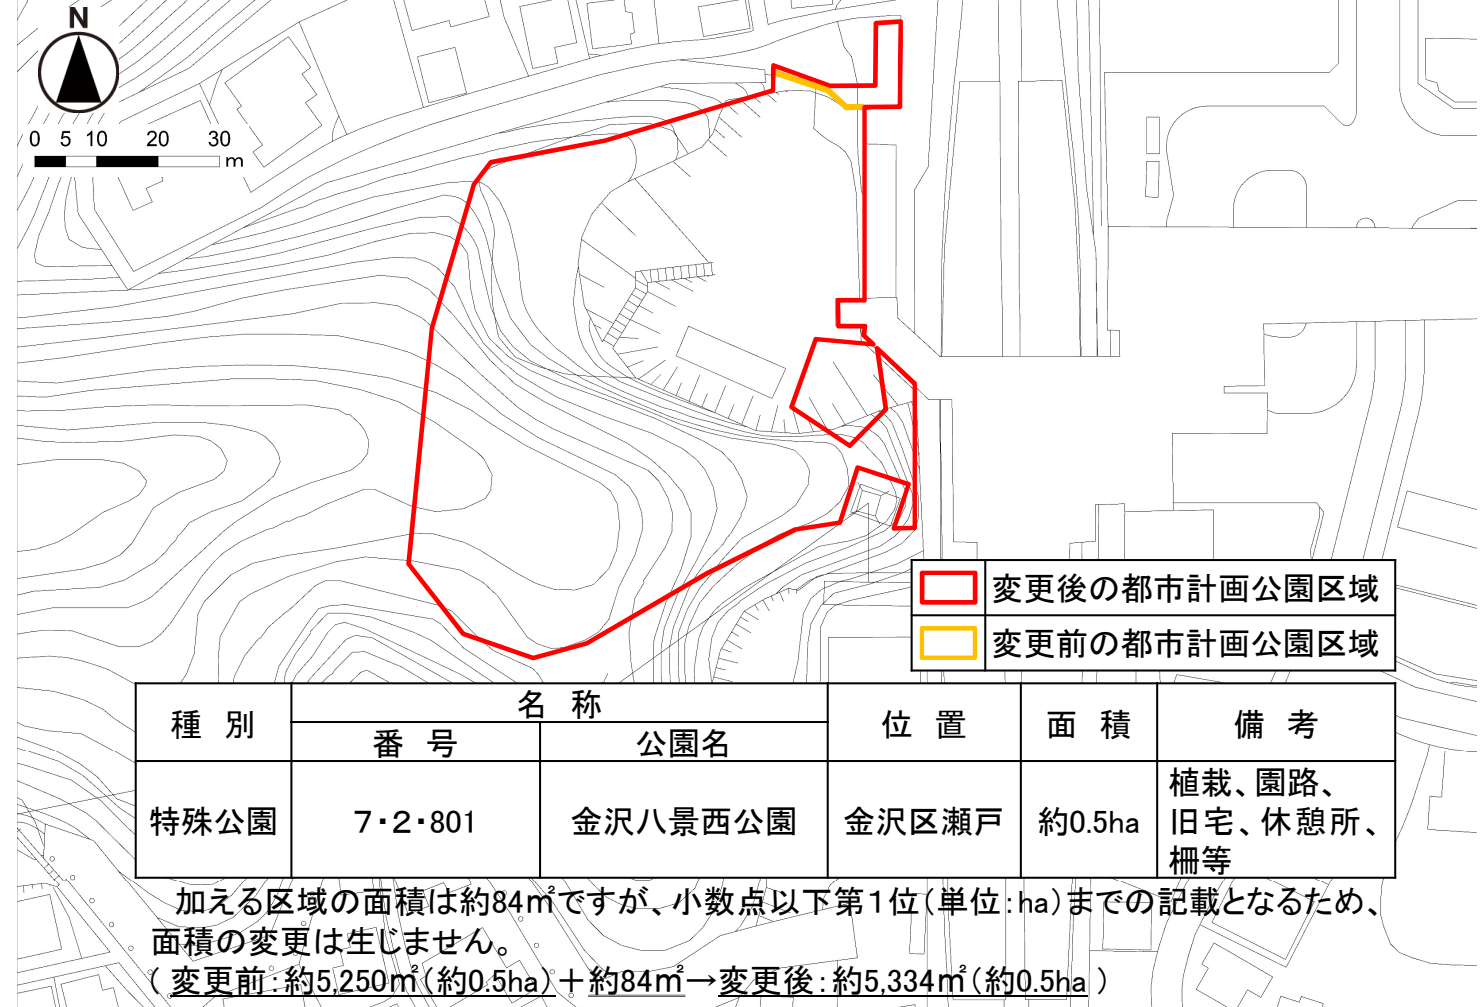

種別	名称		位置	面積	備考
	番号	公園名			
特殊公園	7・2・801	金沢八景西公園	金沢区瀬戸	約0.5ha	植栽、園路、旧宅、休憩所、柵等

加える区域の面積は約84㎡ですが、小数点以下第1位(単位:ha)までの記載となるため、面積の変更は生じません。  
(変更前:約5,250㎡(約0.5ha)+約84㎡→変更後:約5,334㎡(約0.5ha))

## 都市計画法第17条に基づく縦覧

11

縦覧期間	自 令和5(2023)年 3月 3日 至 令和5(2023)年 3月17日
意見書の提出	なし