



番号 439

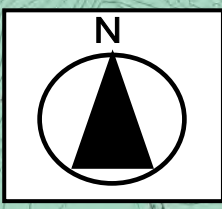

面積約 0.03 ha		
種 別	旧	→ 新
区 域 区 分	市街化調整区域	→ 市街化区域
用 途 地 域	無指定	→ 第一種低層住居 専用地域(80/40)
高 度 地 区 (最高限)	無指定	→ 第1種
防 火 地 域 及 び 準 防 火 地 域	無指定	→ 無指定
緑 化 地 域	無指定	→ 緑化地域

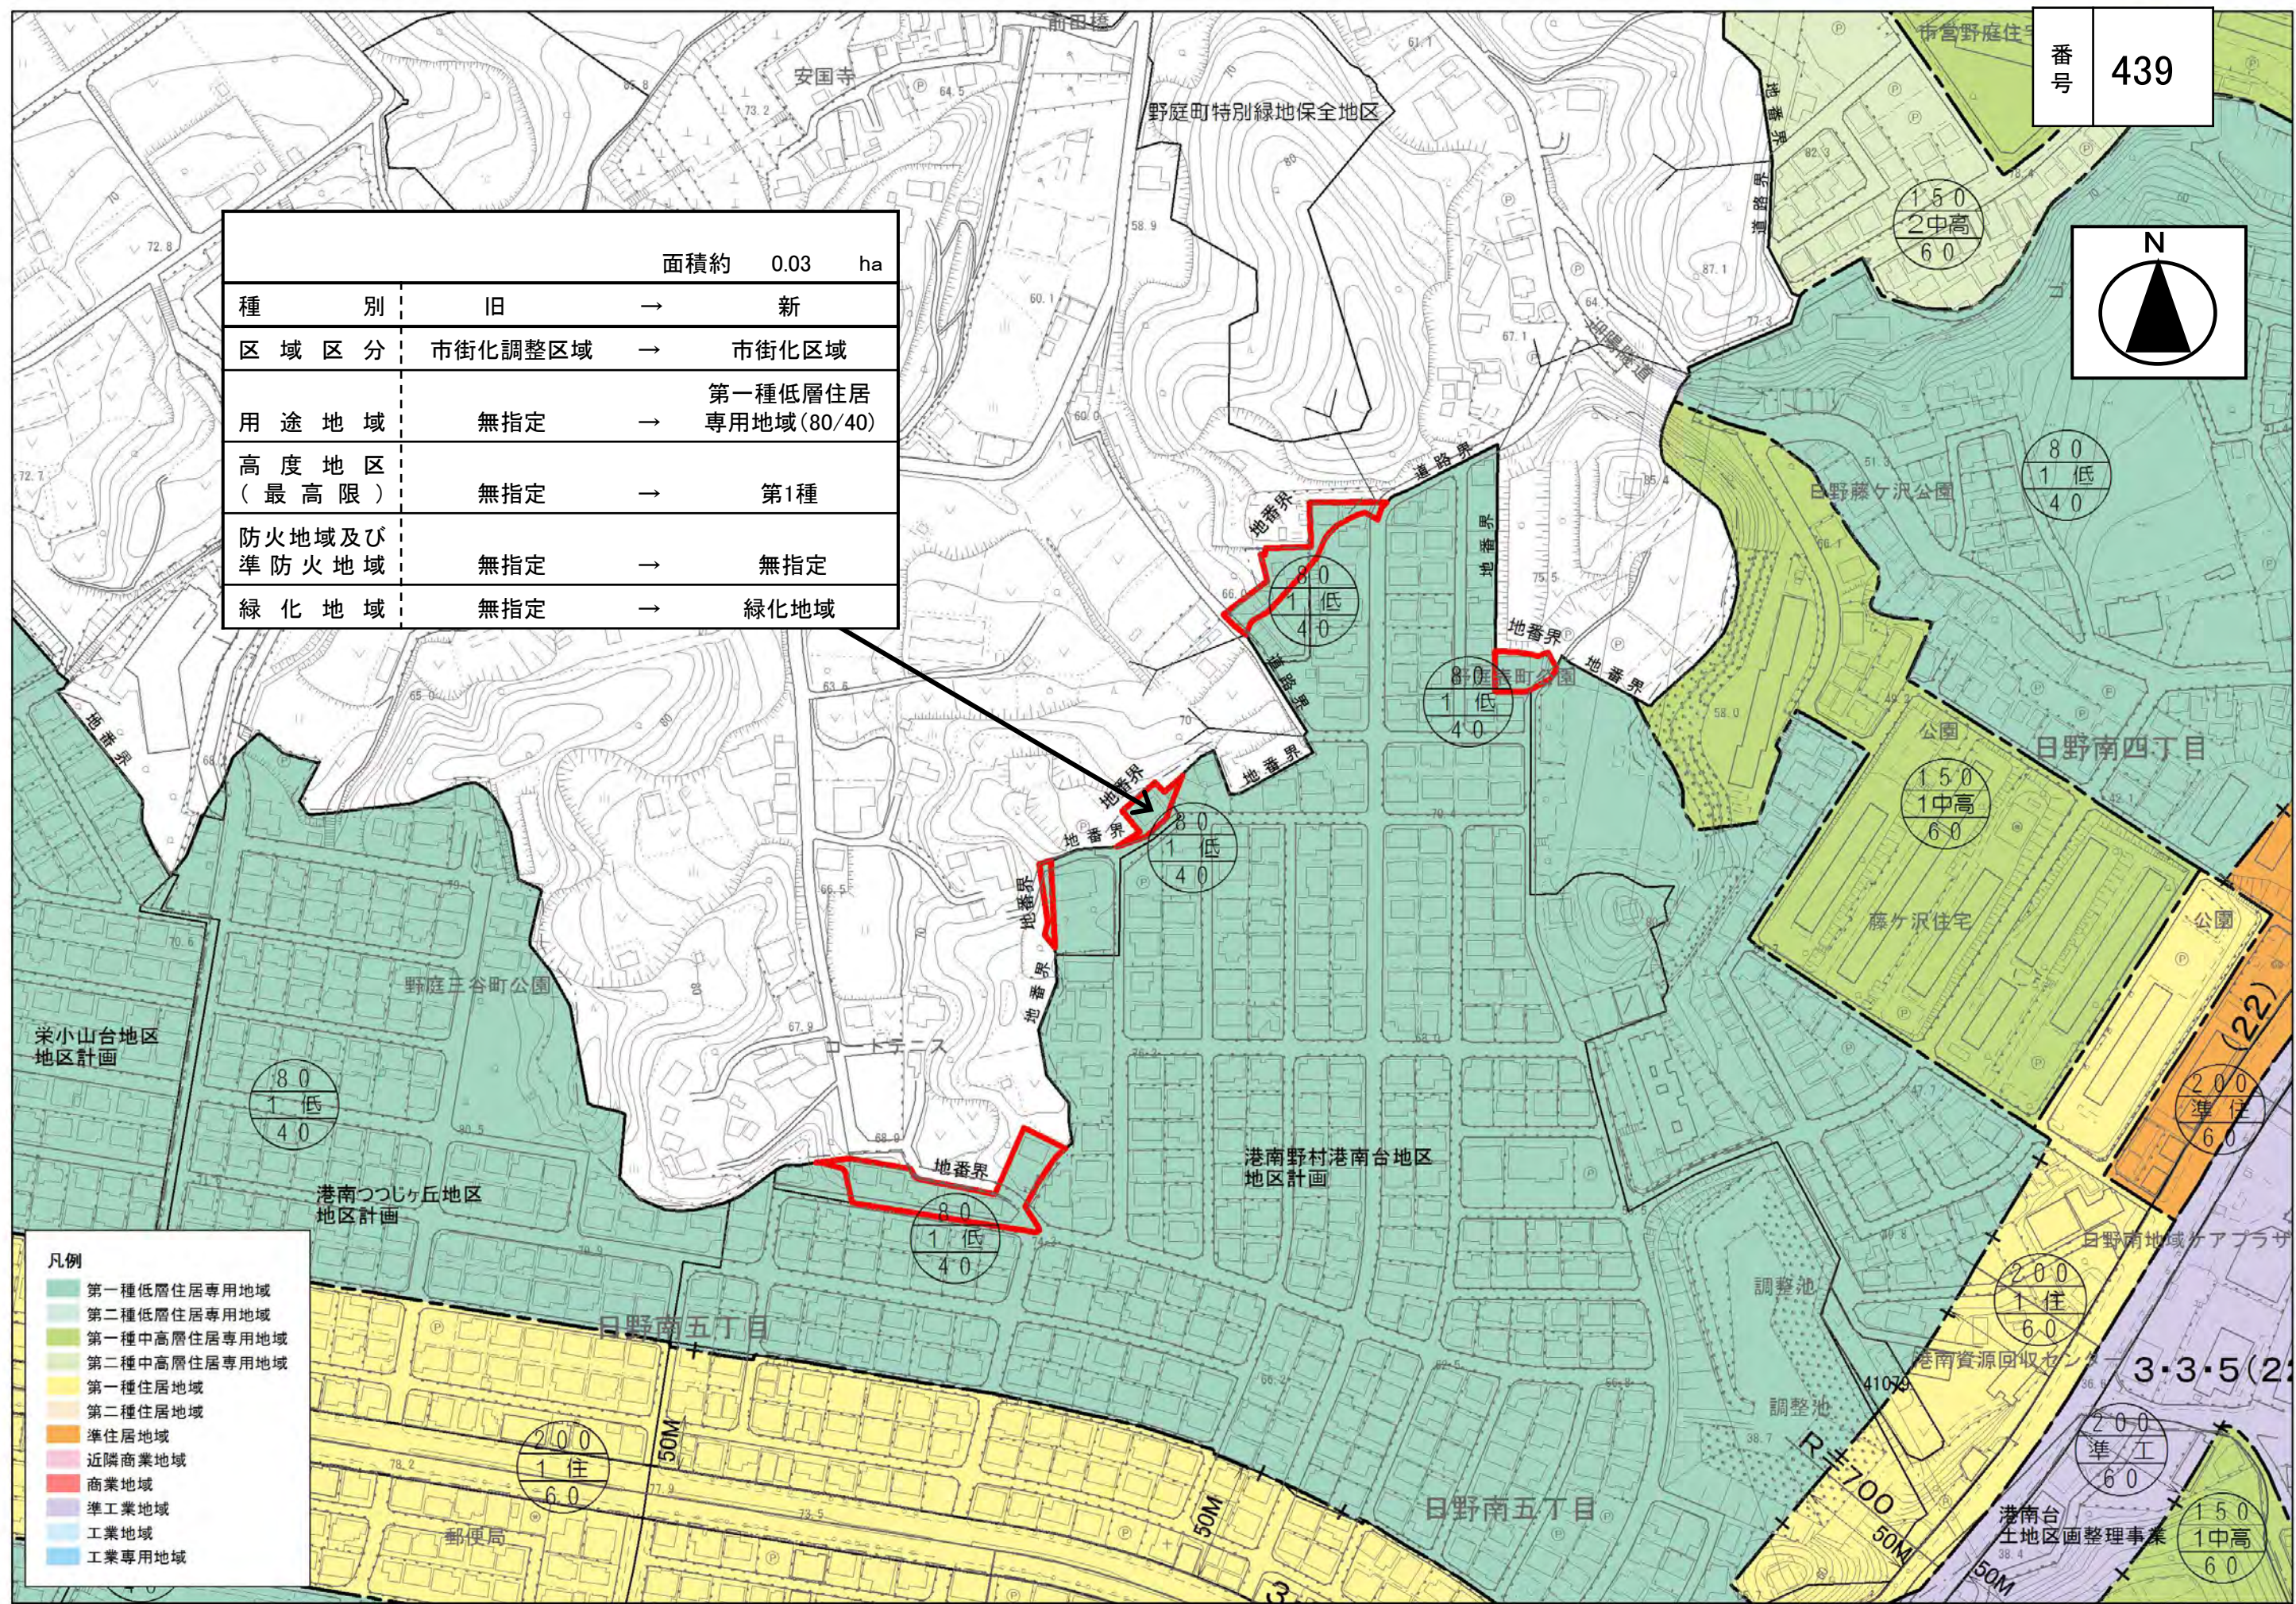

- 凡例
- 第一種低層住居専用地域
 - 第二種低層住居専用地域
 - 第一種中高層住居専用地域
 - 第二種中高層住居専用地域
 - 第一種住居地域
 - 第二種住居地域
 - 準住居地域
 - 近隣商業地域
 - 商業地域
 - 準工業地域
 - 工業地域
 - 工業専用地域

