



番号 412

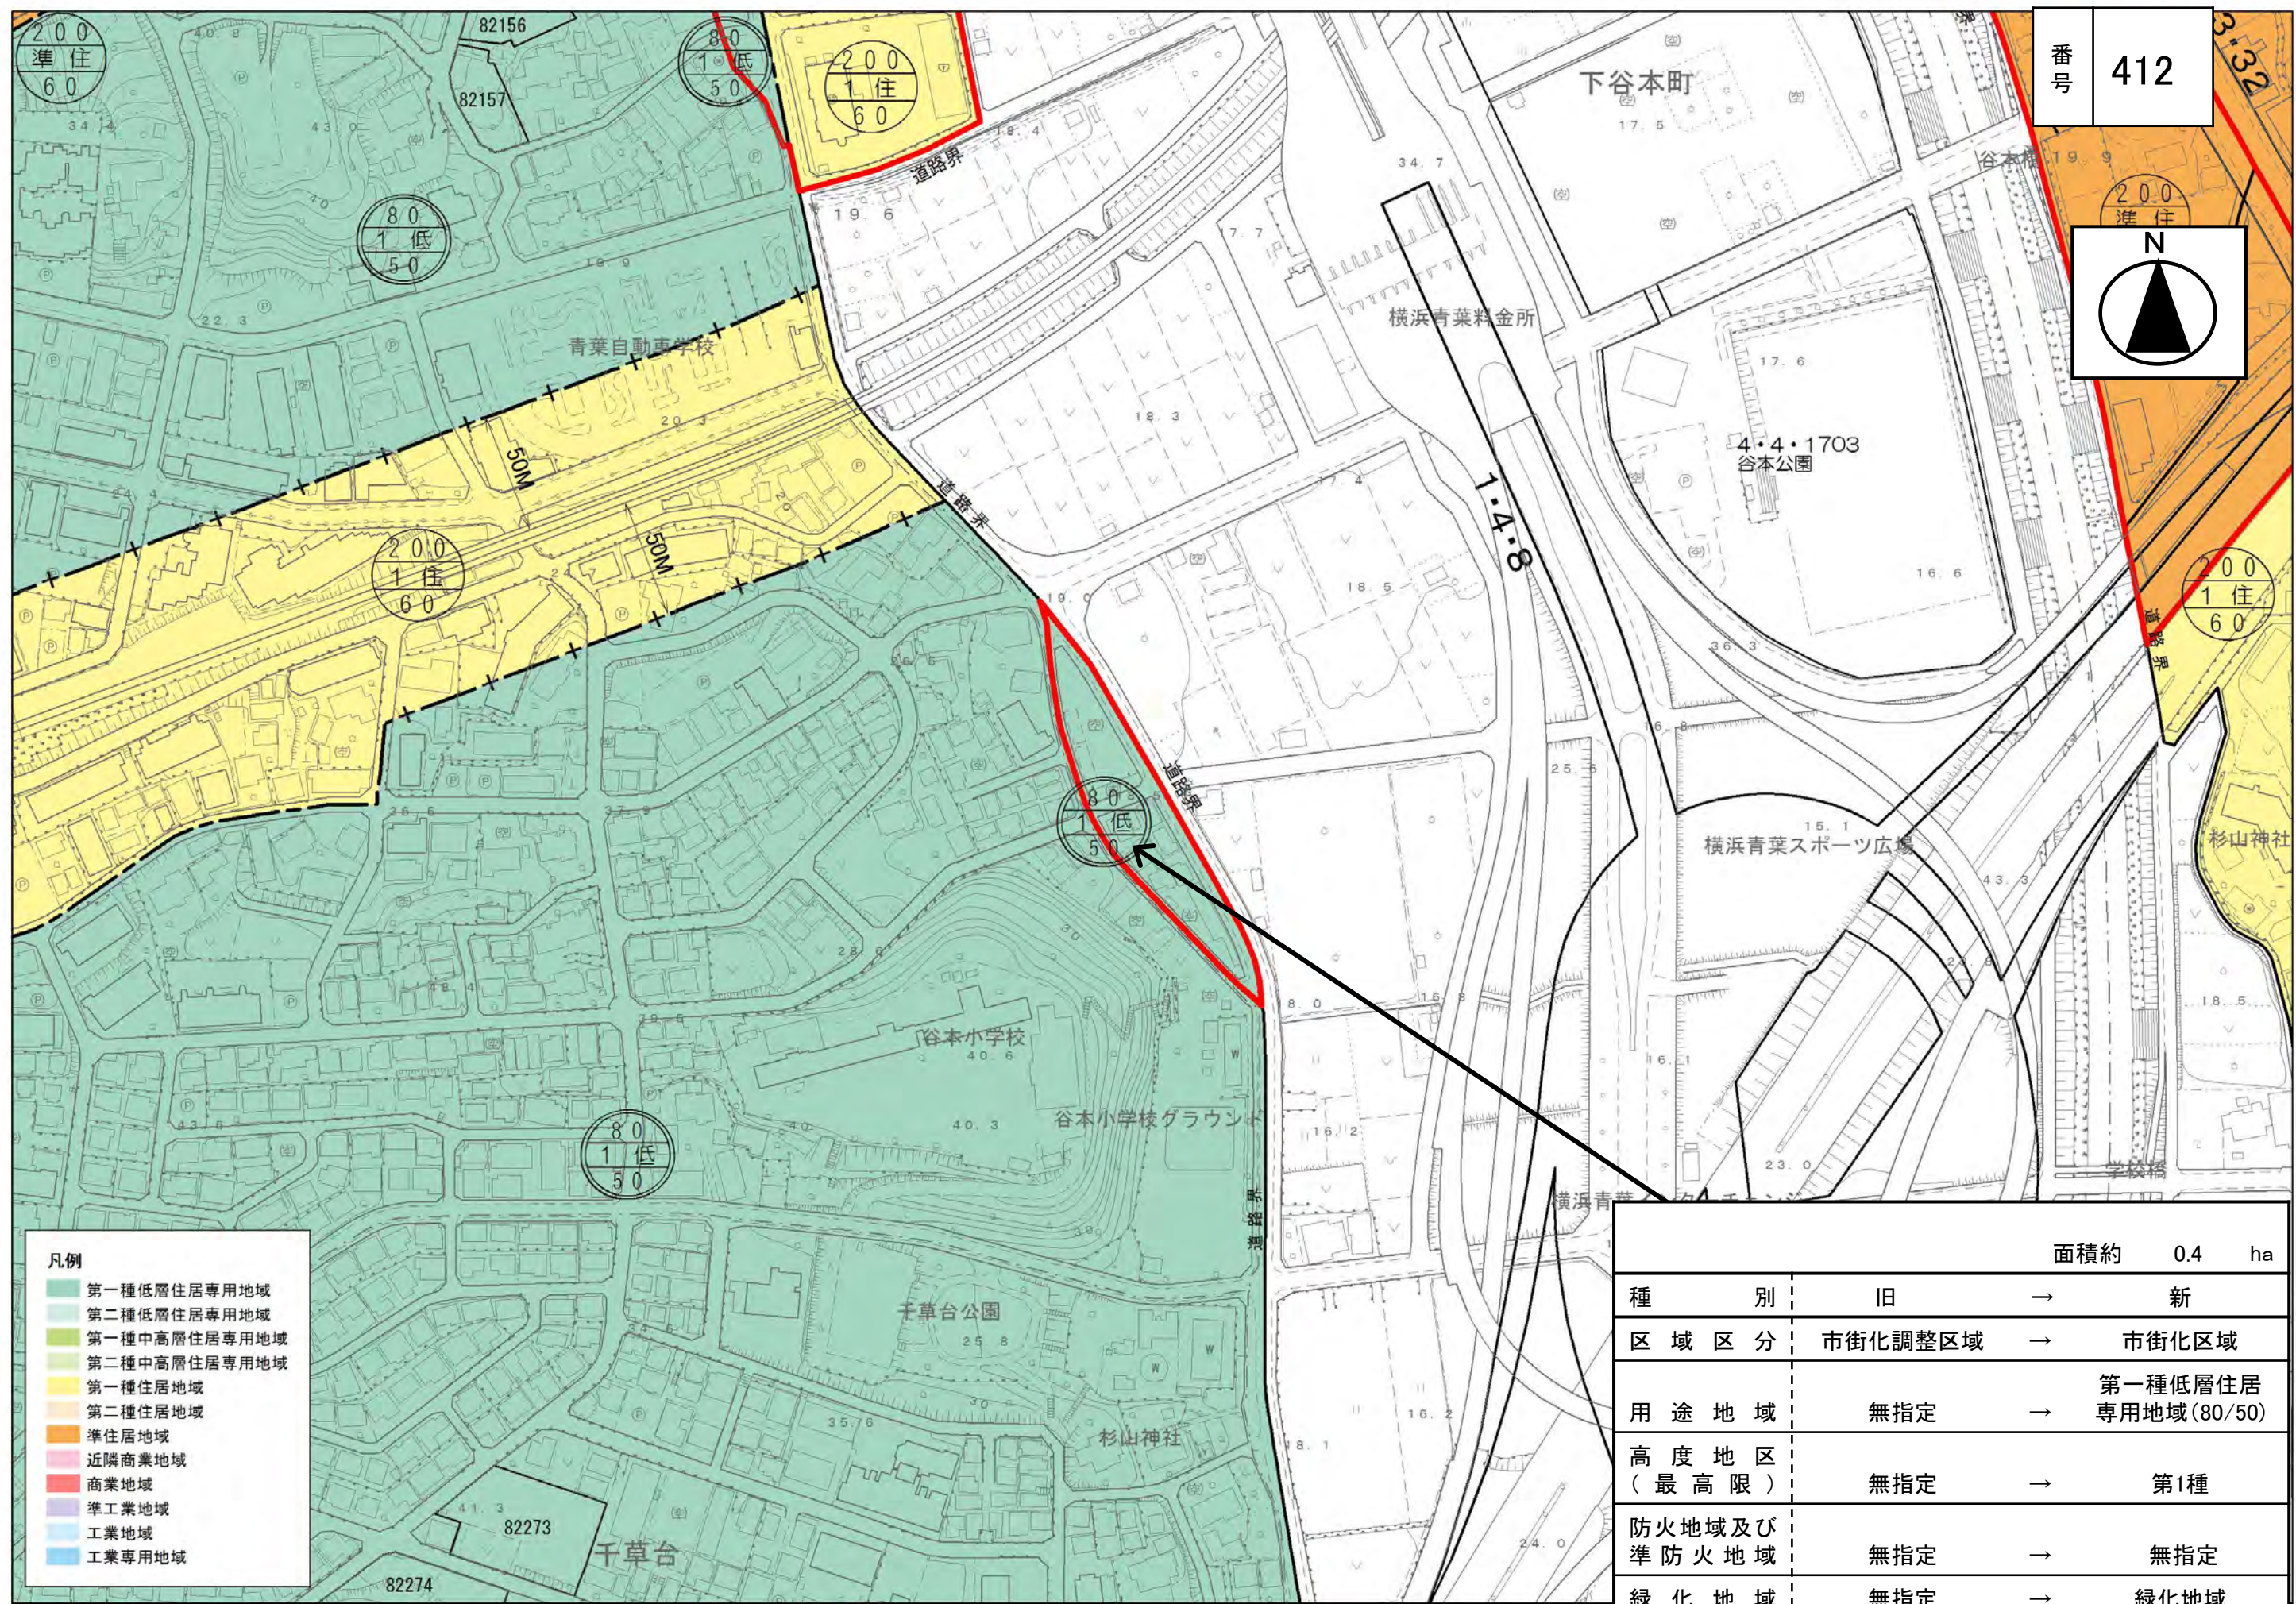

- 凡例
- 第一種低層住居専用地域
  - 第二種低層住居専用地域
  - 第一種中高層住居専用地域
  - 第二種中高層住居専用地域
  - 第一種住居地域
  - 第二種住居地域
  - 準住居地域
  - 近隣商業地域
  - 商業地域
  - 準工業地域
  - 工業地域
  - 工業専用地域

種 別	旧	→	新	面積約 0.4 ha
区 域 区 分	市街化調整区域	→	市街化区域	
用 途 地 域	無指定	→	第一種低層住居 専用地域(80/50)	
高 度 地 区 ( 最 高 限 )	無指定	→	第1種	
防 火 地 域 及 び 準 防 火 地 域	無指定	→	無指定	
緑 化 地 域	無指定	→	緑化地域	

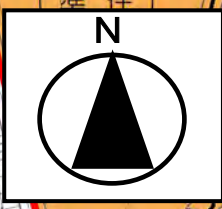