


環境創造局



環境創造局



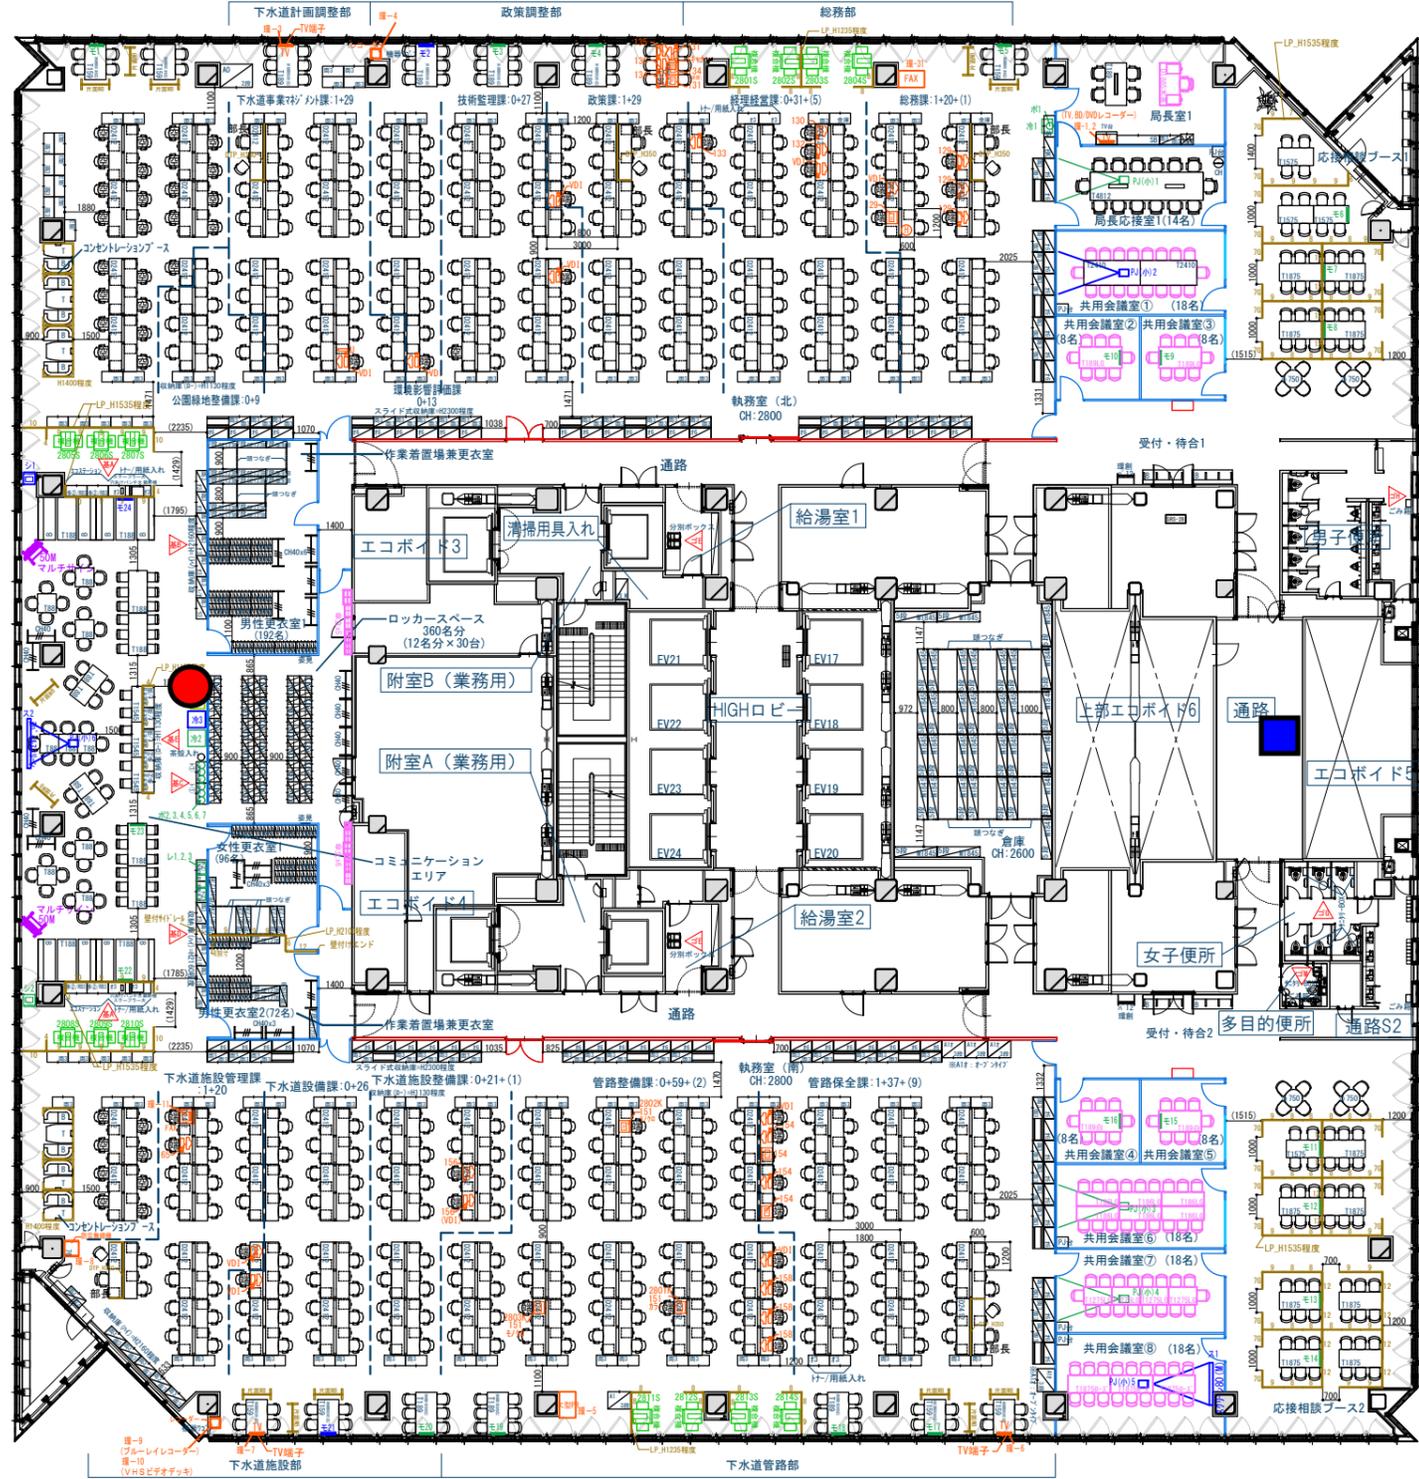


- 什器凡例
- 新規
 - 一括調達する什器
 - 転用
 - 局要望により転用
 - 自局内転用
 - 他局より転用

- 備品・機器凡例
- 新規
 - 備品で一括調達する機器
 - 別途工事で調達する機器
 - 転用
 - 局要望により転用
 - 事業者持ち込み転用
 - 集約して再配置転用

- 凡例
- スチールパーティション (ランマFIX・パネル)
 - スチールパーティション (ランマFIX・ガラスパネル)
 - スチールパーティション (ランマオープン・パネル)
 - LGS + ボード
 - 可動間仕切

承認日	訂正日	横浜市	日付	2019/09/30	図面名称	28F 実施レイアウト図	NO.
			縮尺	1/300 (A3)			

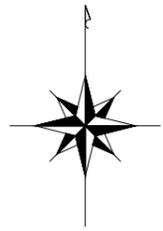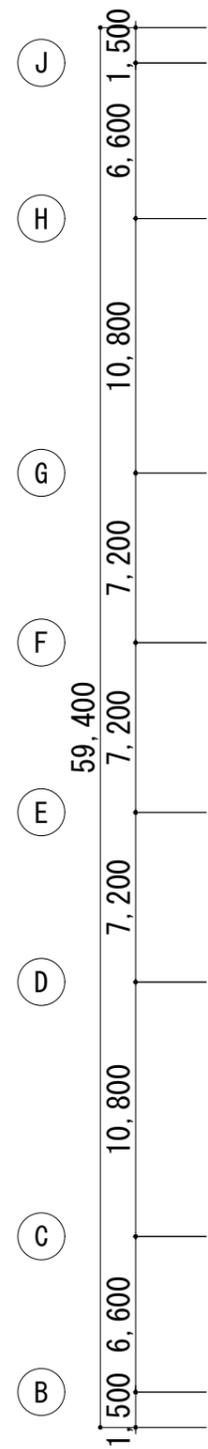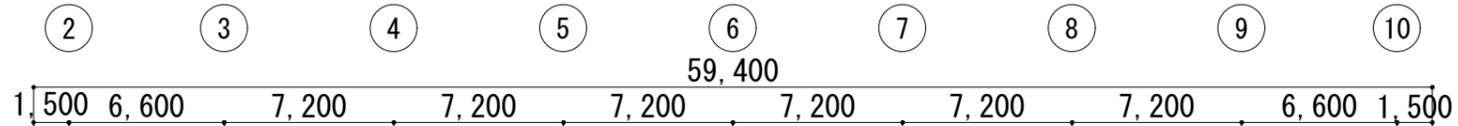




- 什器凡例**
- 新規
 - 一括調達する什器
 - 転用
 - 局要望により転用
 - 自局内転用
 - 他局より転用

- 備品・機器凡例**
- 新規
 - 備品で一括調達する機器
 - 別途工事で調達する機器
 - 転用
 - 局要望により転用
 - 事業者持ち込み転用
 - 集約して再配置転用

- 凡例**
- スチールパーティション (ランマFIX・パネル)
 - スチールパーティション (ランマFIX・ガラスパネル)
 - スチールパーティション (ランマオープン・パネル)
 - LGS + ボード
 - 可動間仕切

26F

- 総務局
- 教育委員会事務局
- 共用書庫

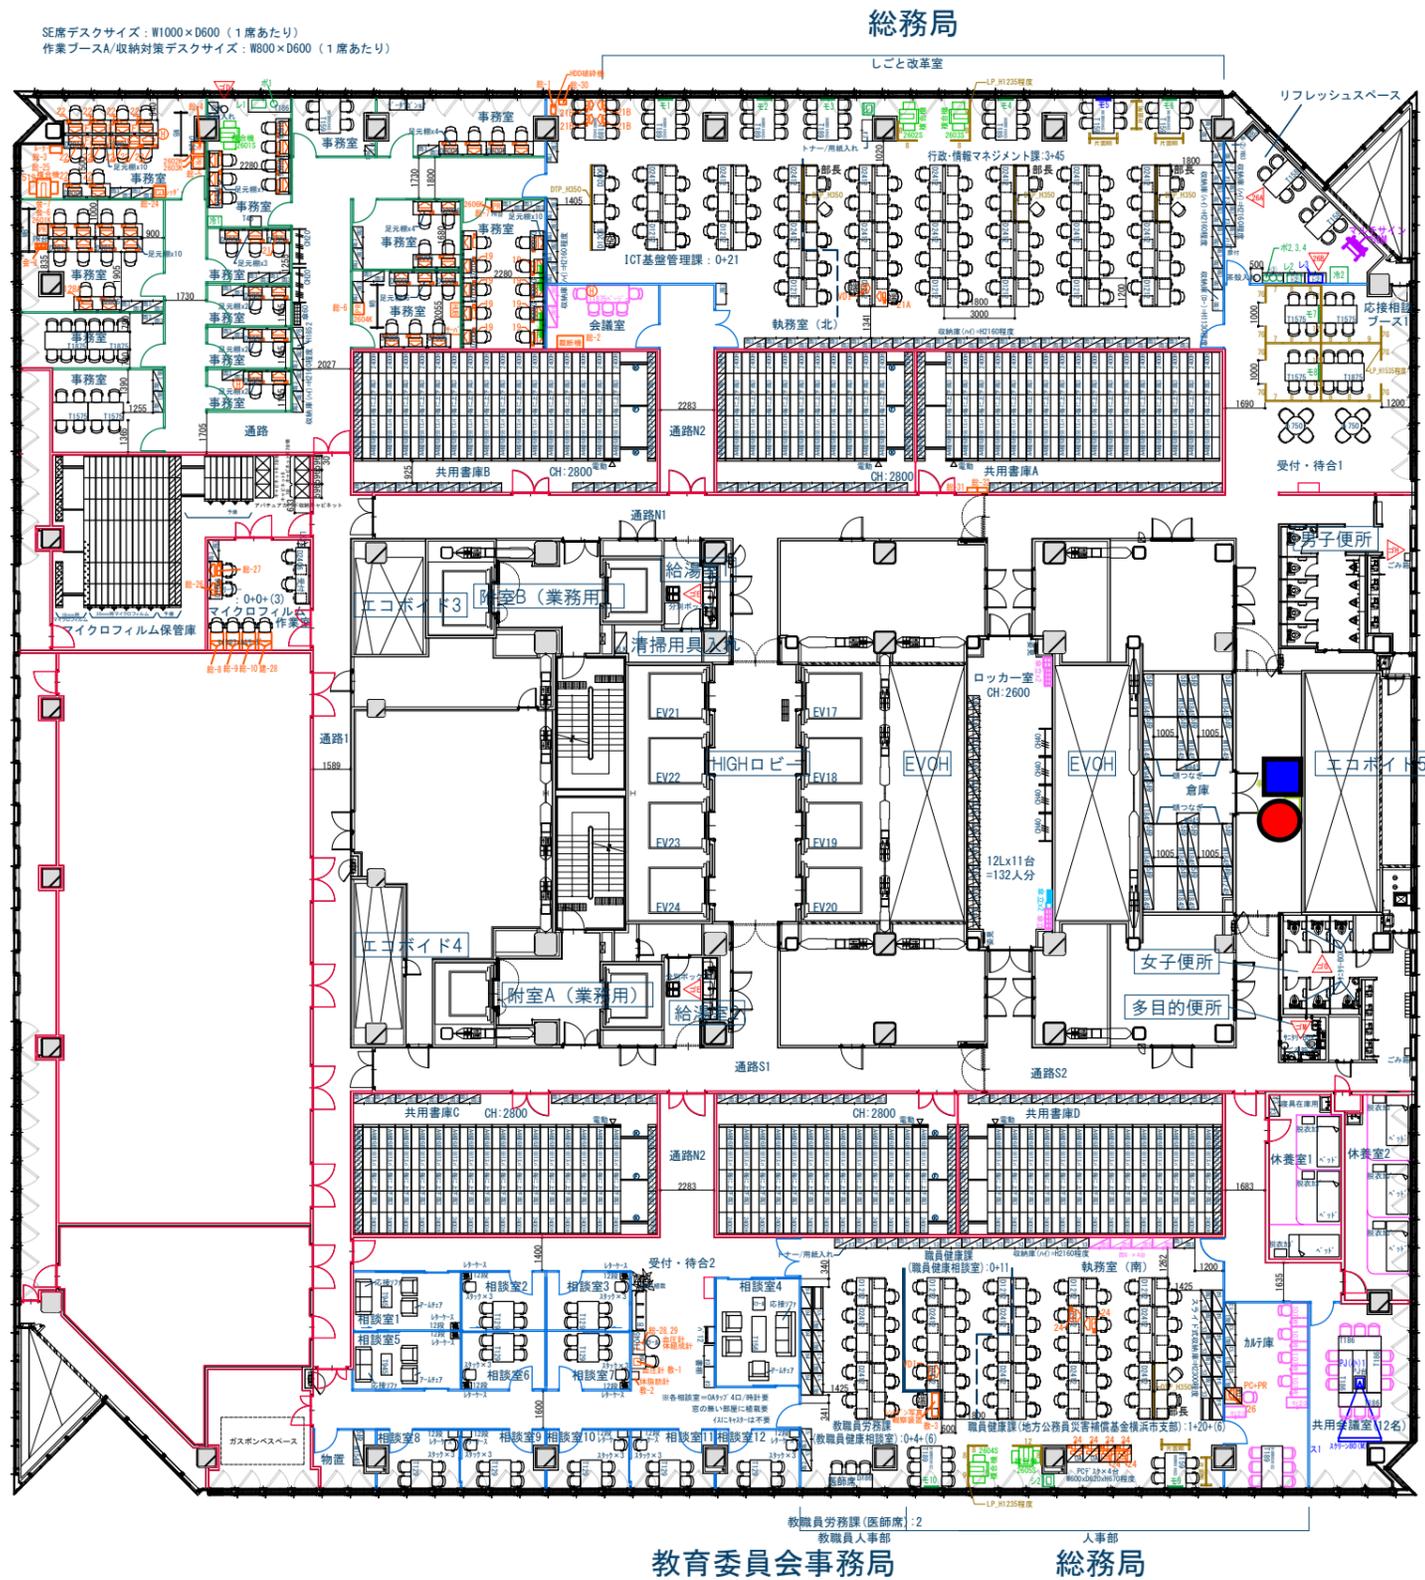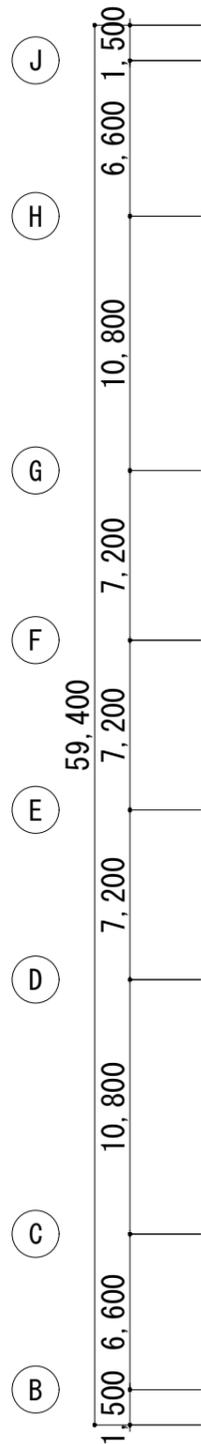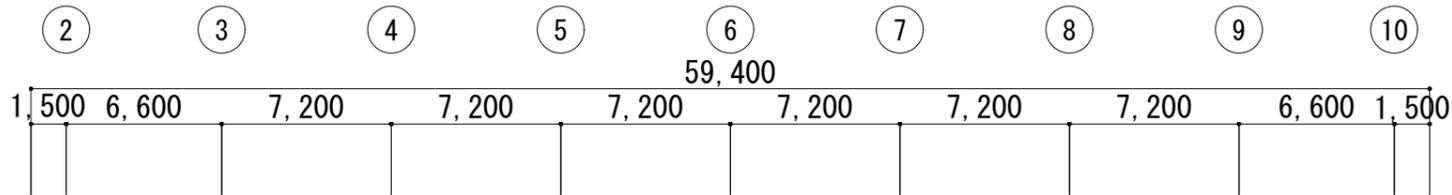




- 什器凡例
- 新規
 - 一括調達する什器
 - 転用
 - 局要望により転用
 - 自局内転用
 - 他局より転用

- 備品・機器凡例
- 新規
 - 備品で一括調達する機器
 - 別途工事で調達する機器
 - 転用
 - 局要望により転用
 - 事業者持ち込み転用
 - 集約して再配置転用

- 凡例
- スチールパーティション (ランマF I X・パネル)
 - スチールパーティション (ランマF I X・ガラスパネル)
 - スチールパーティション (ランマオープン・パネル)
 - LGS + ボード
 - 可動間仕切

25F

■ 建築局

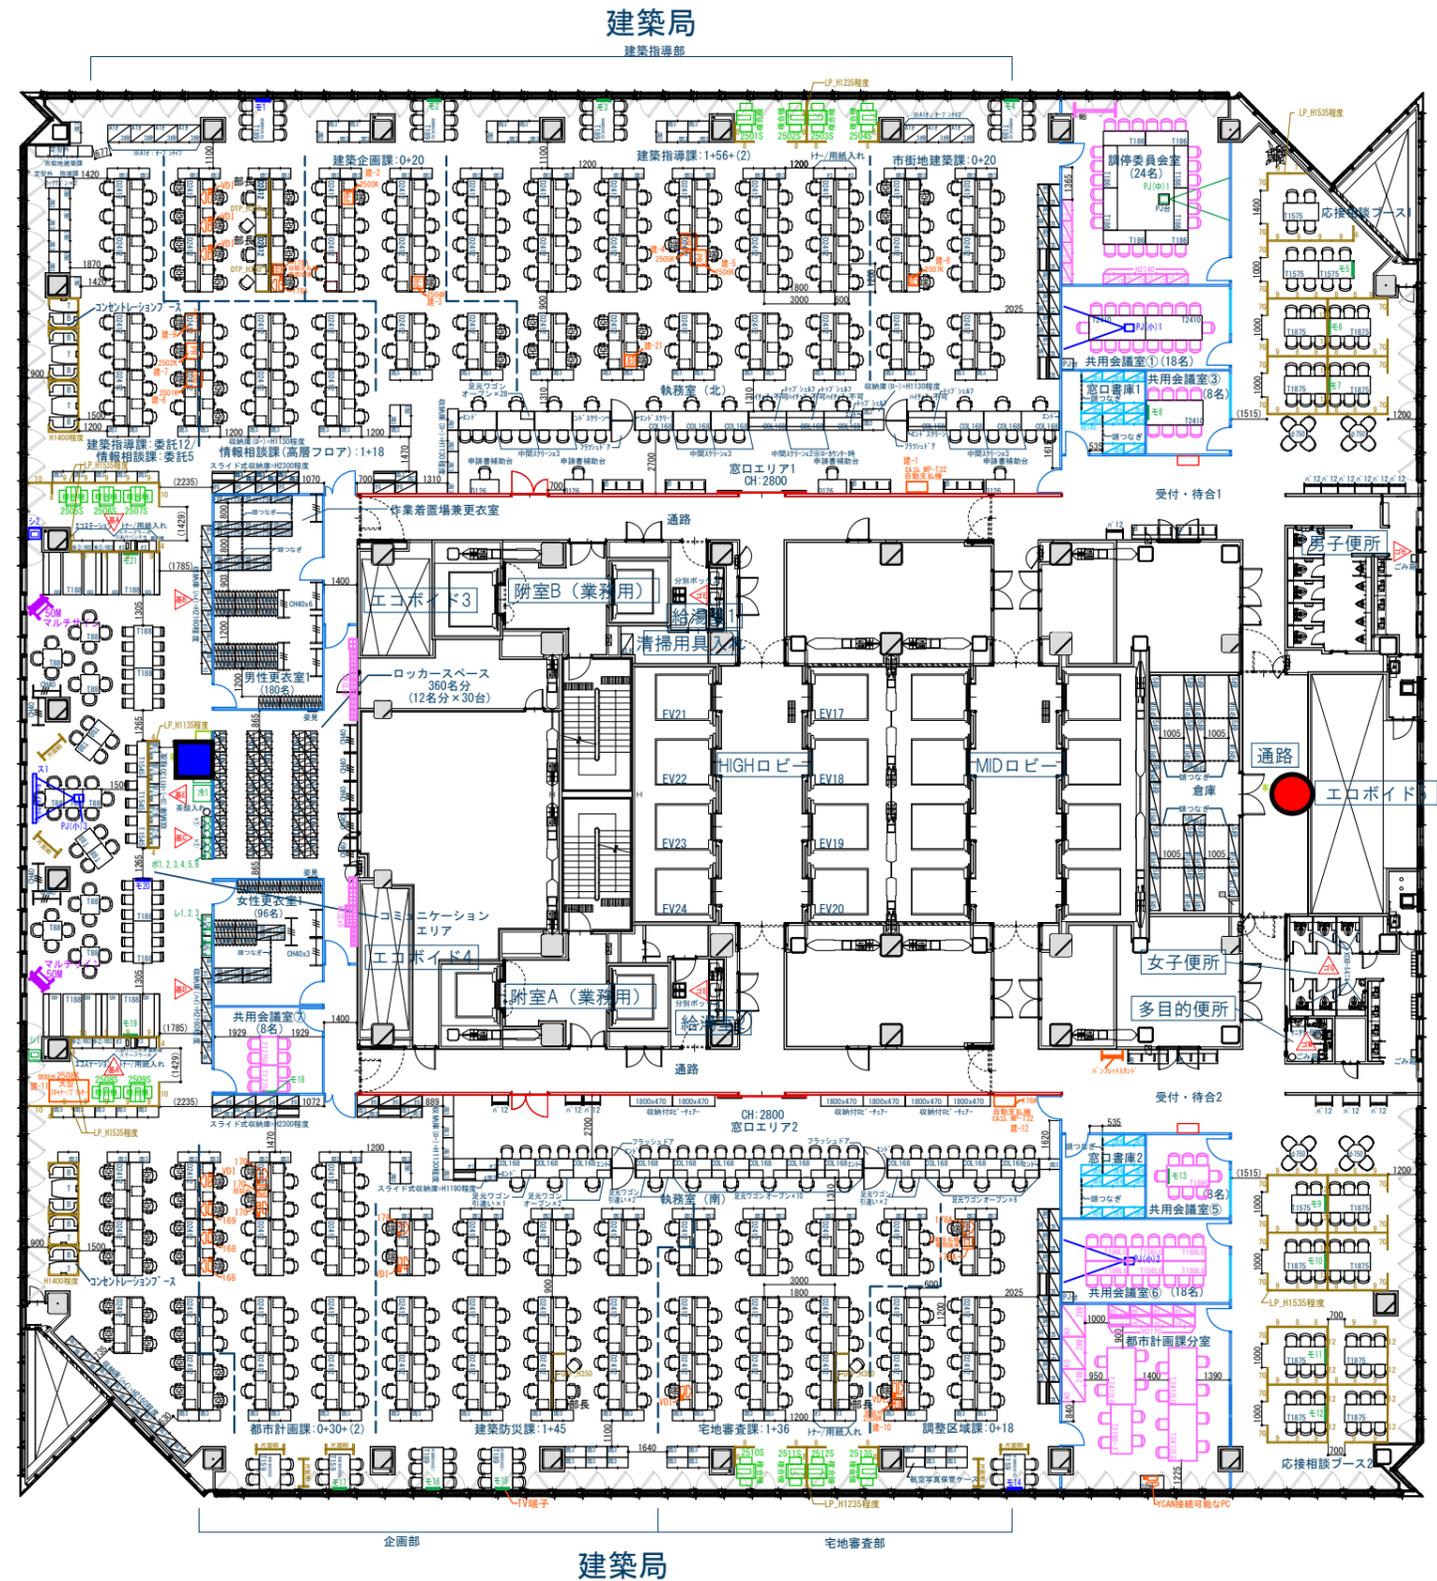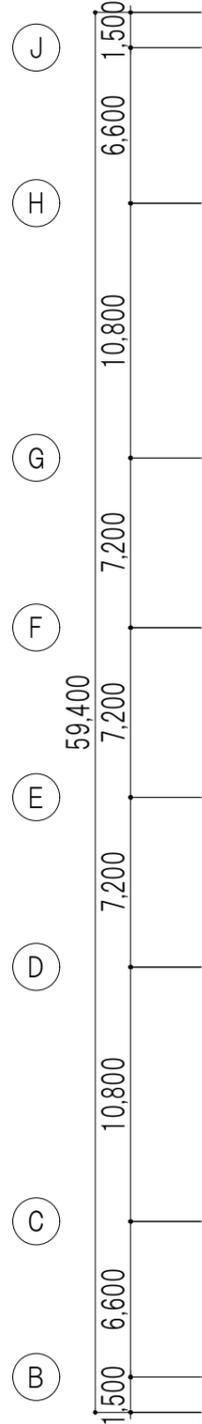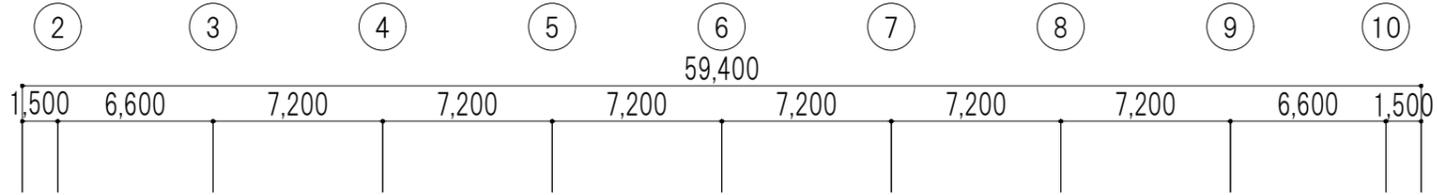

- 什器凡例
- 新規
 - 一括調達する什器
 - 転用
 - 局要望により転用
 - 自局内転用
 - 他局より転用





- 備品・機器凡例
- 新規
 - 備品で一括調達する機器
 - 別途工事で調達する機器
 - 転用
 - 局要望により転用
 - 事業者持ち込み転用
 - 集約して再配置転用

- 凡例
- スチールパーティション (ランマFIX・パネル)
 - スチールパーティション (ランマFIX・ガラスパネル)
 - スチールパーティション (ランマオープン・パネル)
 - LGS + ボード
 - 可動間仕切

承認日	訂正日					日付	2019/09/30	図面名称	25F 実施レイアウト図	NO.
						縮尺	1/300 (A3)			
横浜市										

24F

■ 建築局
■ 温暖化対策統括本部

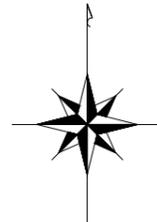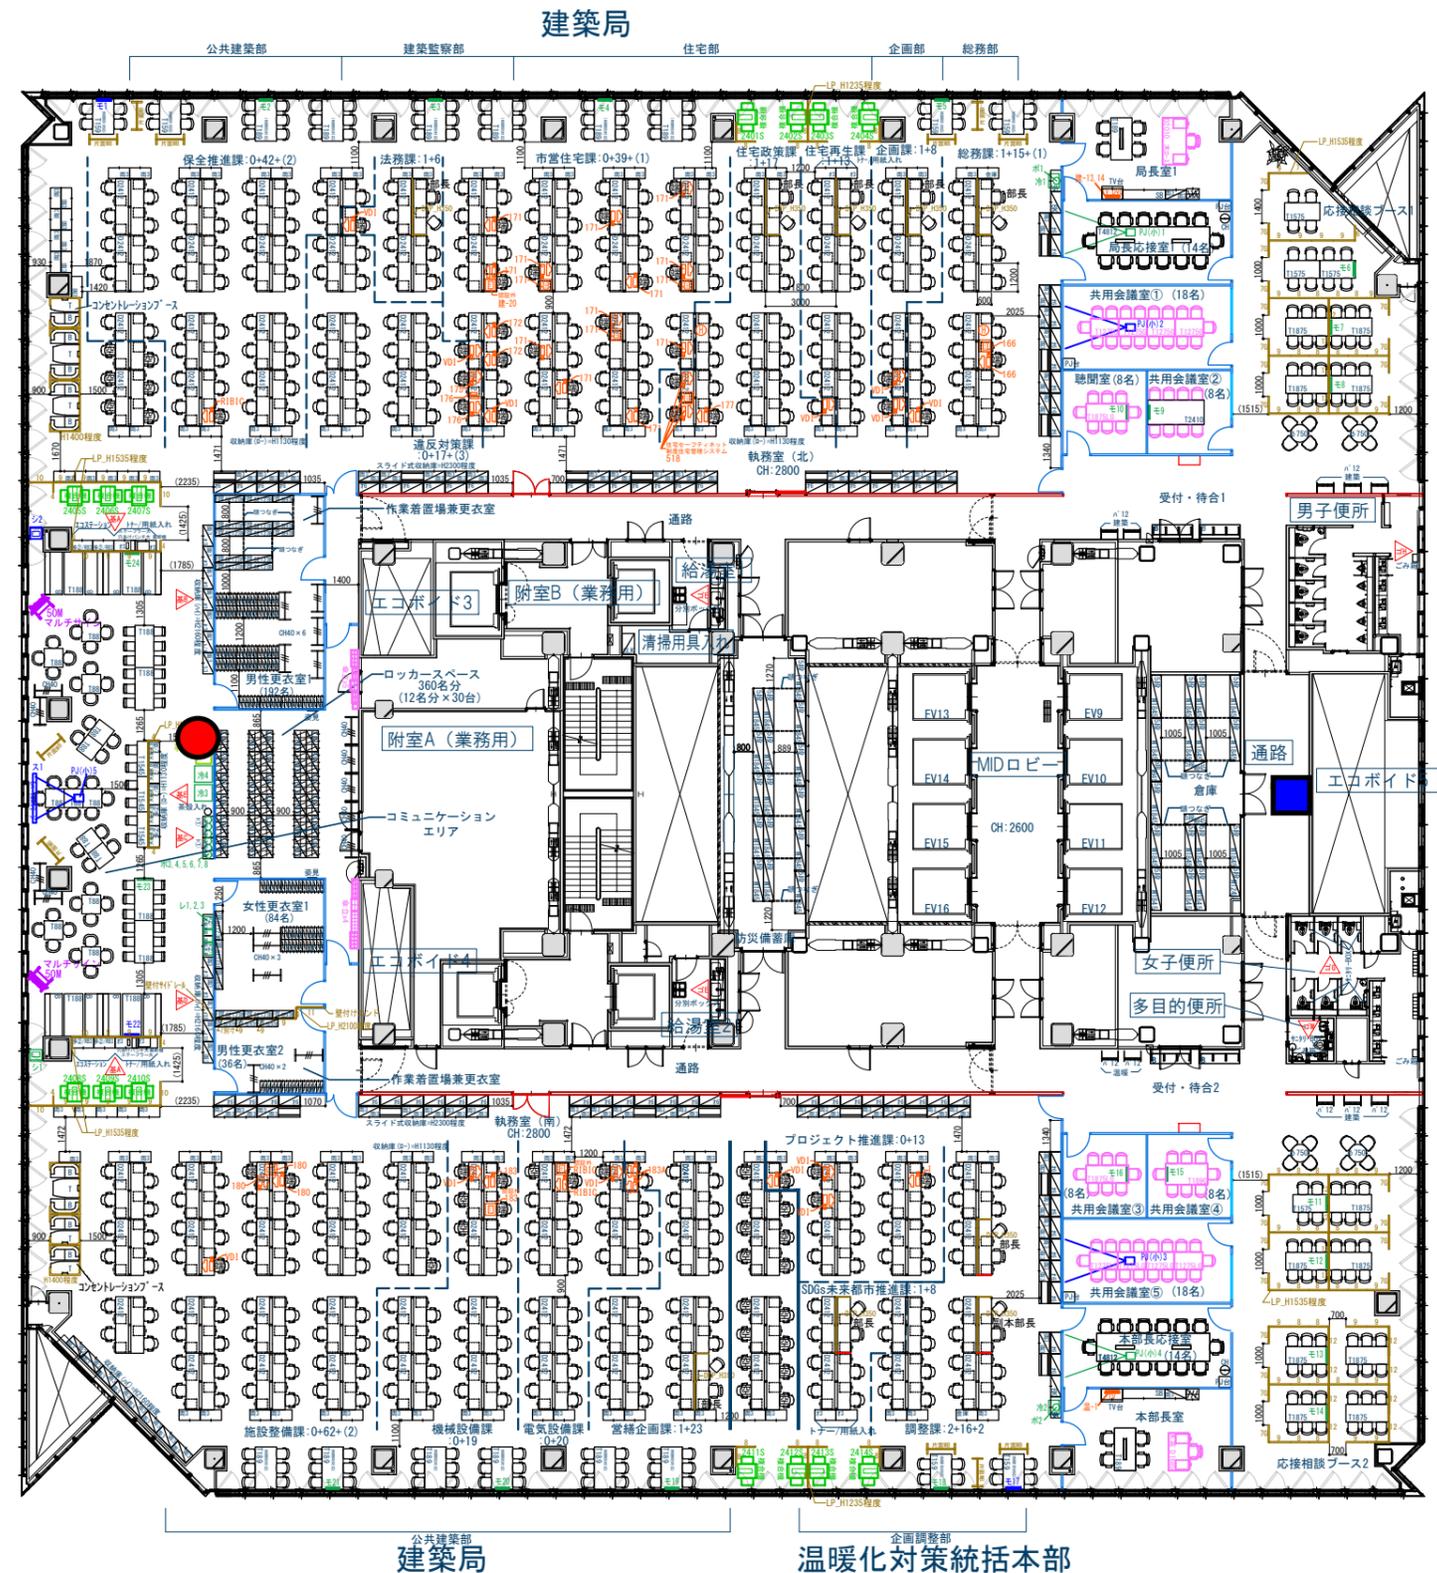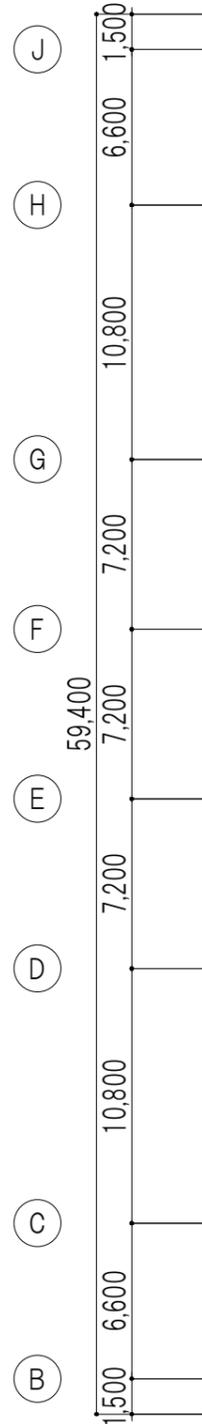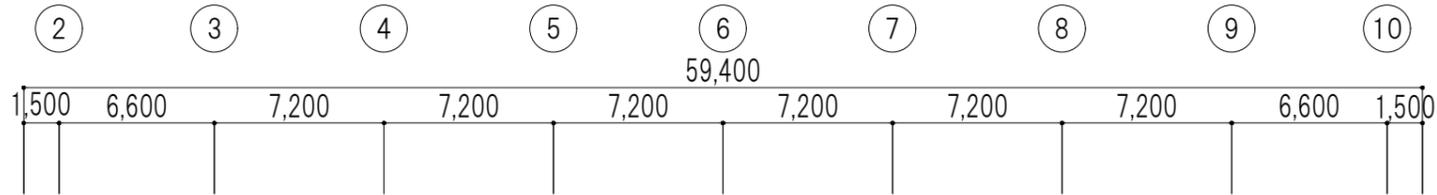

什器凡例

- 新規
- 一括調達する什器
- 転用
- 局要望により転用
- 自局内転用
- 他局より転用

備品・機器凡例



- 新規
- 備品で一括調達する機器
- 別途工事で調達する機器
- 転用
- 局要望により転用
- 事業者持ち込み転用
- 集約して再配置転用

凡例

- スチールパーティション (ランマF I X・パネル)
- スチールパーティション (ランマF I X・ガラスパネル)
- スチールパーティション (ランマオープン・パネル)
- LGS + ボード
- 可動間仕切

23F

■資源循環局
■環境創造局

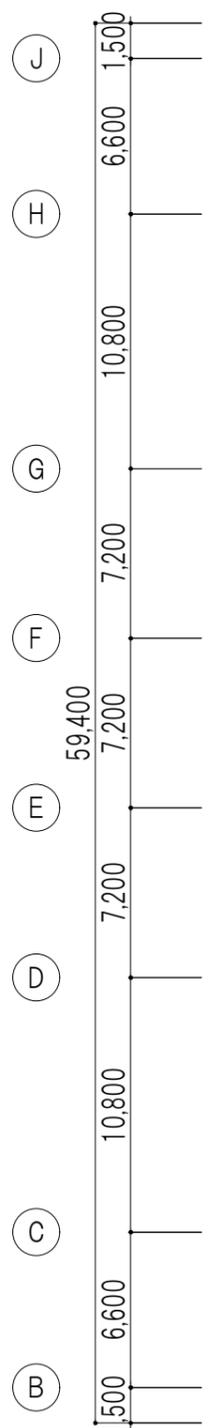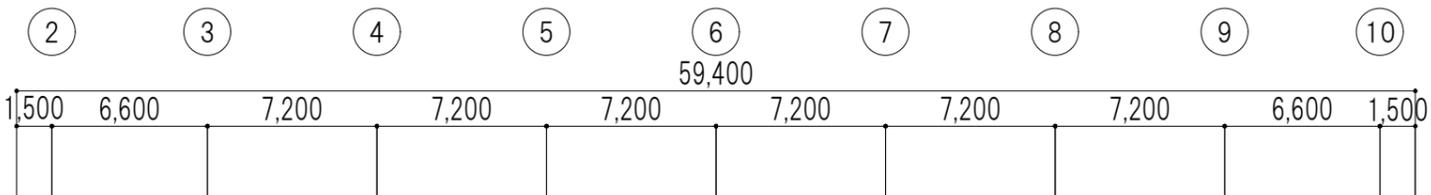

什器凡例

- 新規
- 一括調達する什器
- 転用
- 局要望により転用
- 自局内転用
- 他局より転用





備品・機器凡例

- 新規
- 備品で一括調達する機器
- 別途工事で調達する機器
- 転用
- 局要望により転用
- 事業者持ち込み転用
- 集約して再配置転用

凡例

- スチールパーティション (ランマF1X・パネル)
- スチールパーティション (ランマF1X・ガラスパネル)
- スチールパーティション (ランマオープン・パネル)
- LGS + ボード
- 可動間仕切

承認日	訂正日	横浜市	日付	2019/09/30	図面名称	23F 実施レイアウト図	NO.
			縮尺	1/300 (A3)			

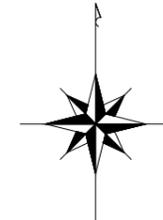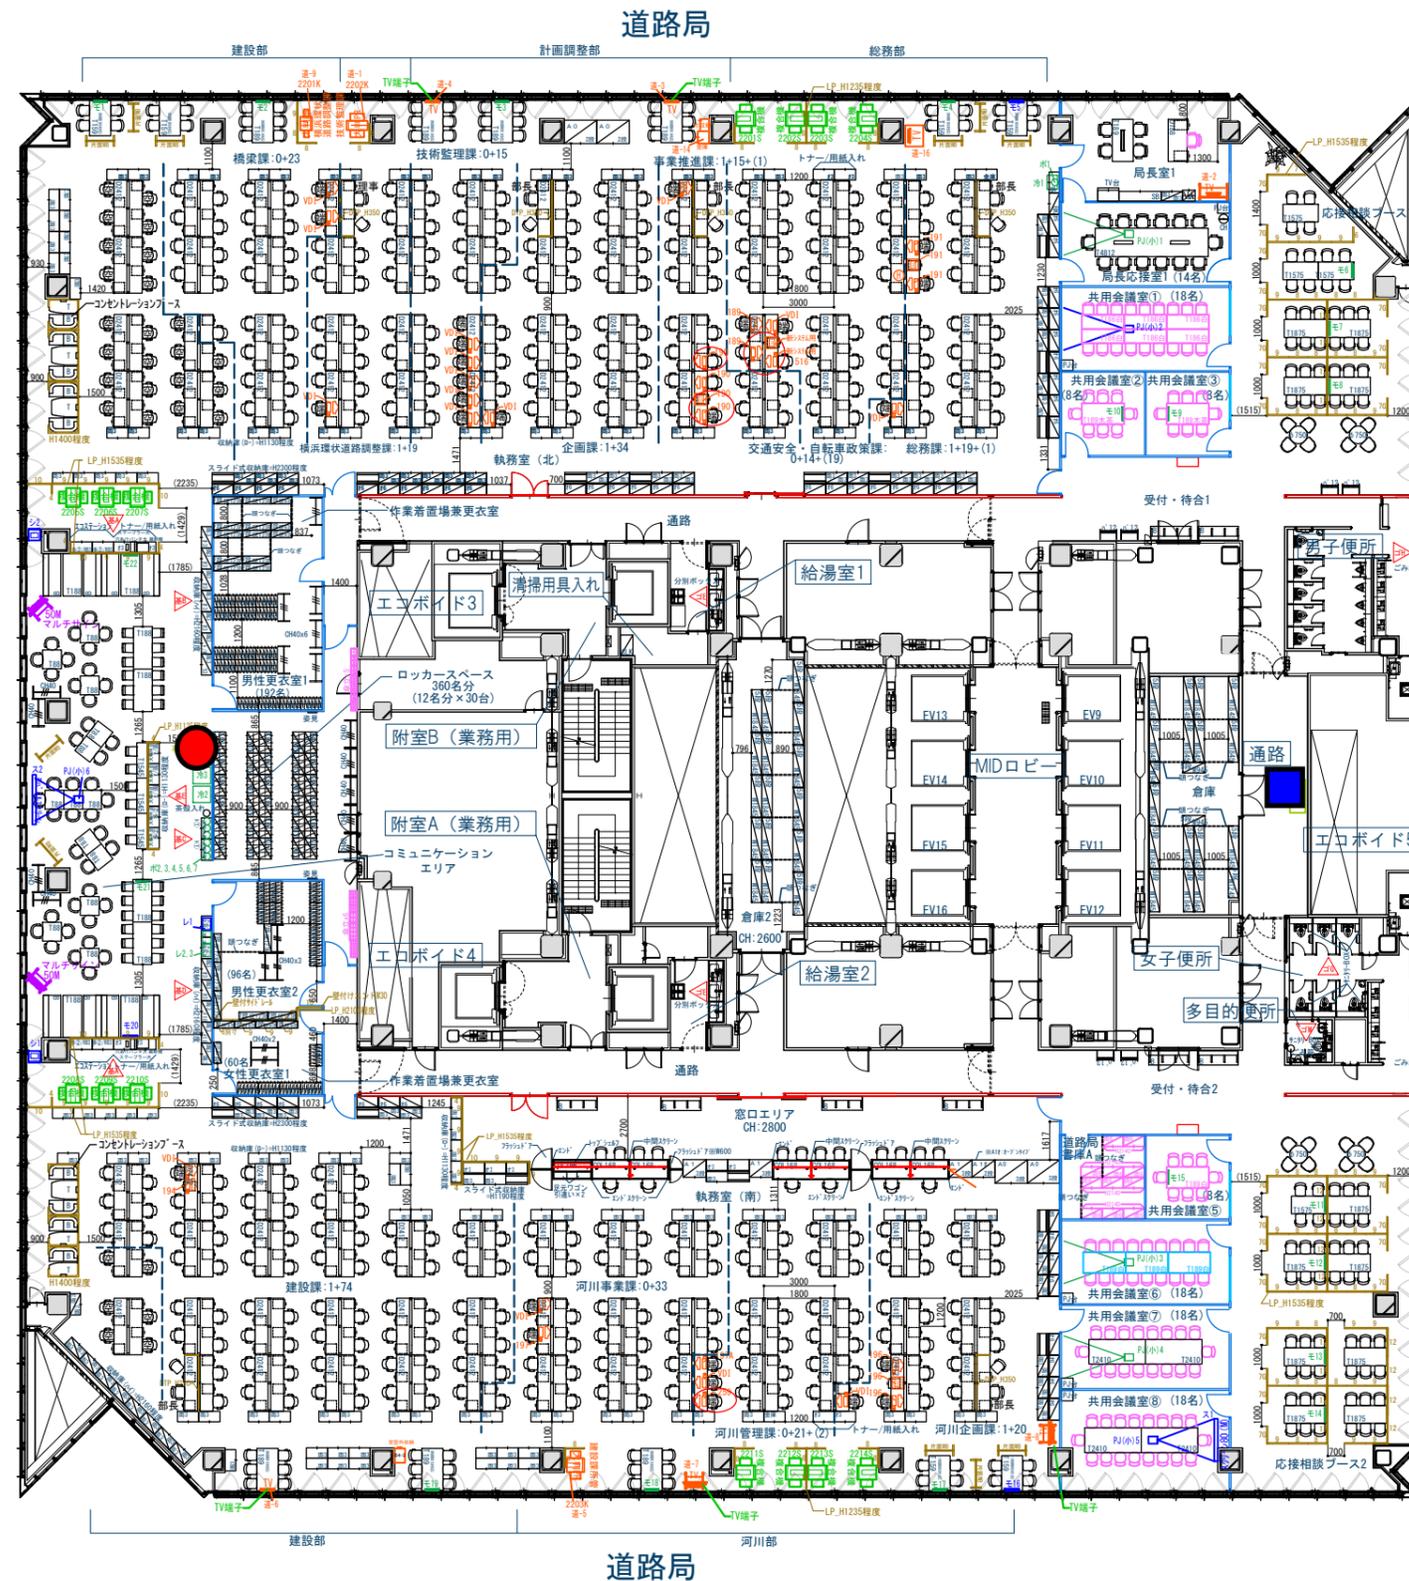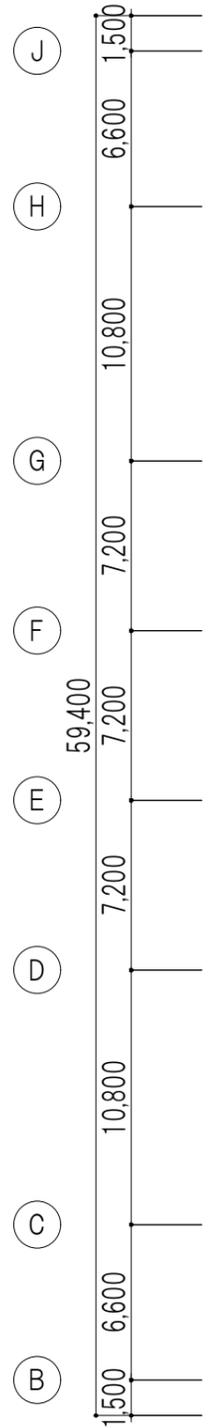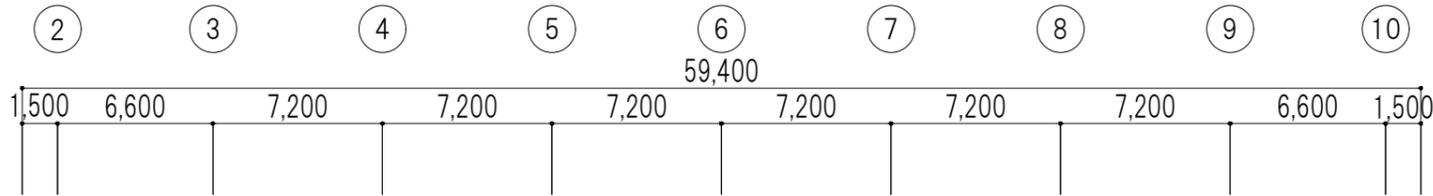




- 什器凡例
- 新規
 - 一括調達する什器
 - 転用
 - 局要望により転用
 - 自局内転用
 - 他局より転用

- 備品・機器凡例
- 新規
 - 備品で一括調達する機器
 - 別途工事で調達する機器
 - 転用
 - 局要望により転用
 - 事業者持ち込み転用
 - 集約して再配置転用

- 凡例
- スチールパーティション (ランマF I X・パネル)
 - スチールパーティション (ランマF I X・ガラスパネル)
 - スチールパーティション (ランマオープン・パネル)
 - LGS + ボード
 - 可動間仕切

21F





■ 道路局
■ 健康福祉局

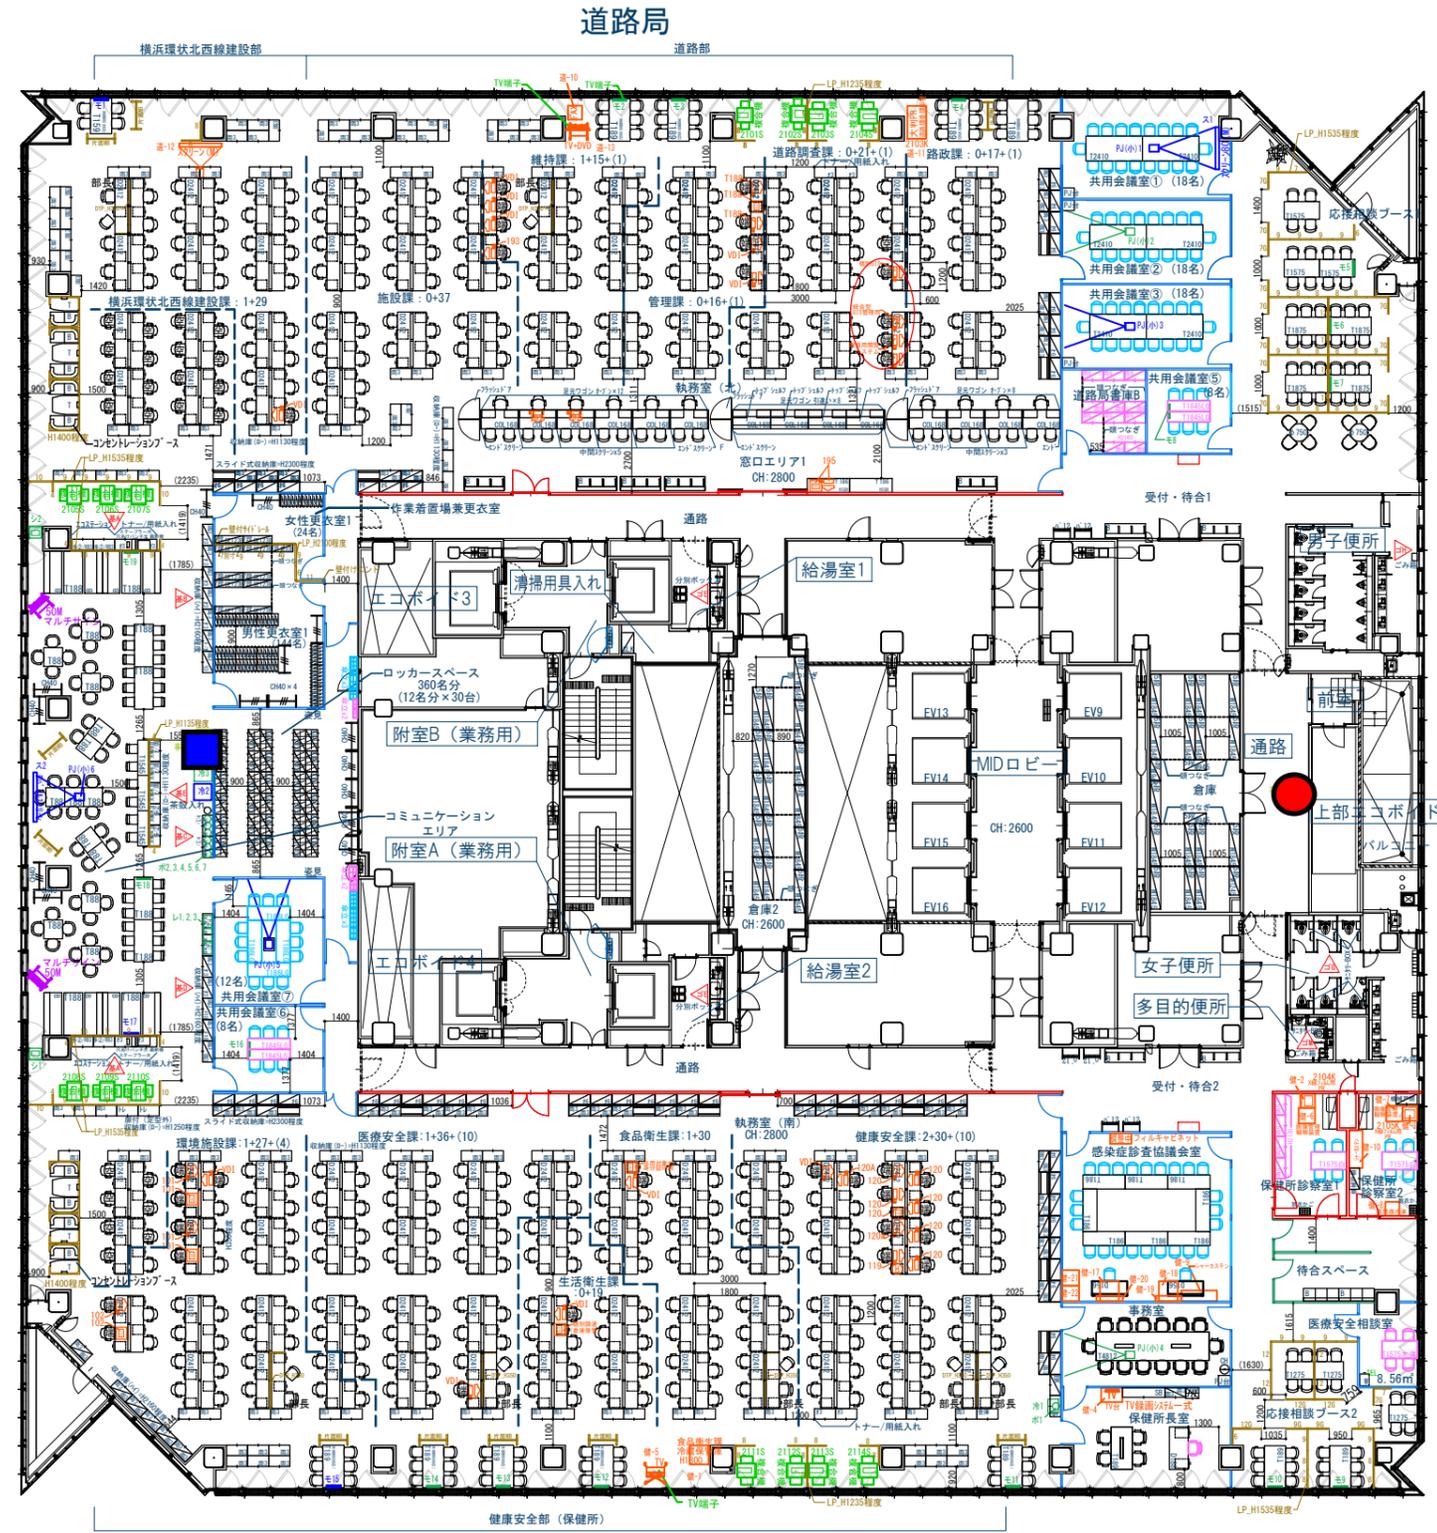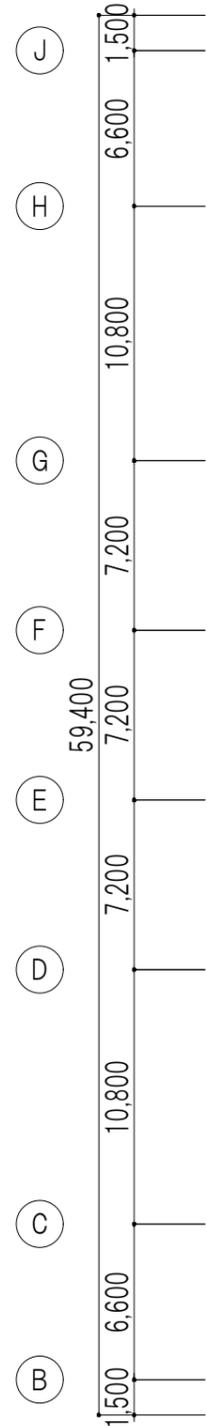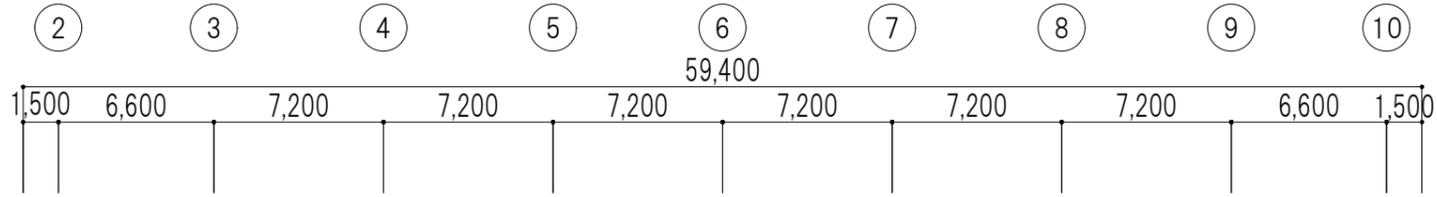

- ### 什器凡例
- 新規
 - 一括調達する什器
 - 転用
 - 局要望により転用
 - 自局内転用
 - 他局より転用

- ### 備品・機器凡例
- 新規
 - 備品で一括調達する機器
 - 別途工事で調達する機器
 - 転用
 - 局要望により転用
 - 事業者持ち込み転用
 - 集約して再配置転用





- ### 凡例
- スチールパーティション (ランマF I X・パネル)
 - スチールパーティション (ランマF I X・ガラスパネル)
 - スチールパーティション (ランマオープン・パネル)
 - LGS + ボード
 - 可動間仕切

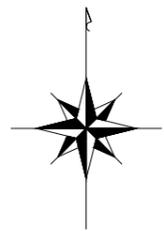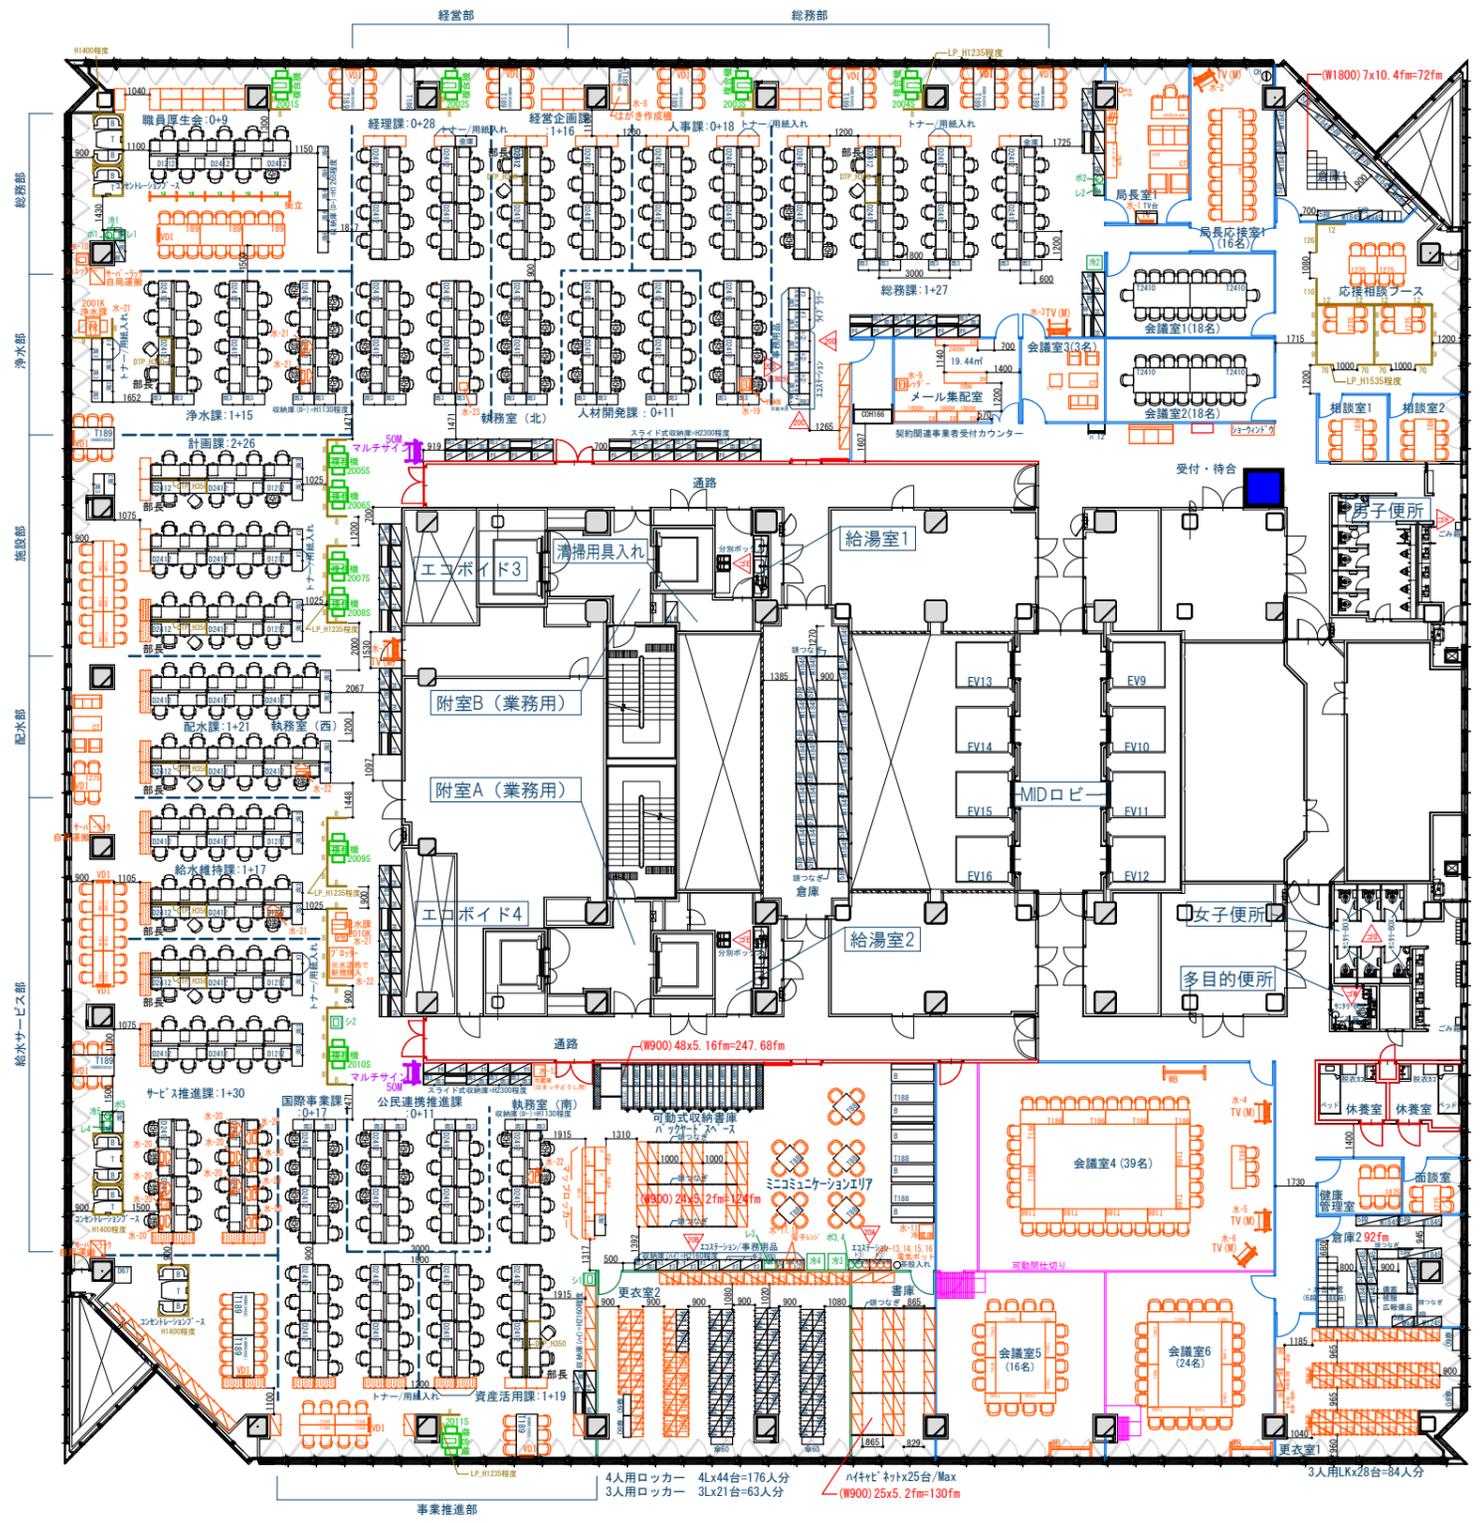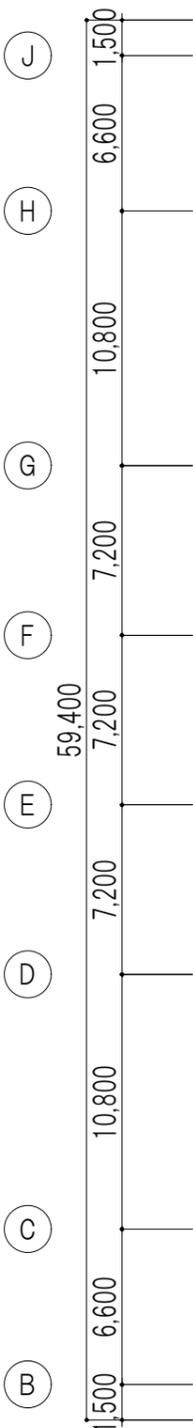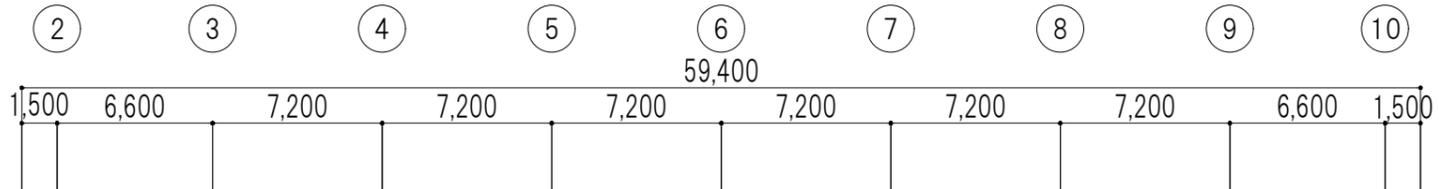

- 什器凡例
- 新規
 - 一括調達する什器
 - 転用
 - 局要望により転用
 - 自局内転用
 - 他局より転用

- 備品・機器凡例
- 新規
 - 備品で一括調達する機器
 - 別途工事で調達する機器
 - 転用
 - 局要望により転用
 - 事業者持ち込み転用
 - 集約して再配置転用

- 凡例
- スチールパーティション (ランマFIX・パネル)
 - スチールパーティション (ランマFIX・ガラスパネル)
 - スチールパーティション (ランマオープン・パネル)
 - LGS + ボード
 - 可動間仕切

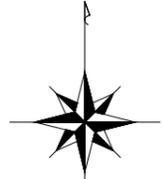
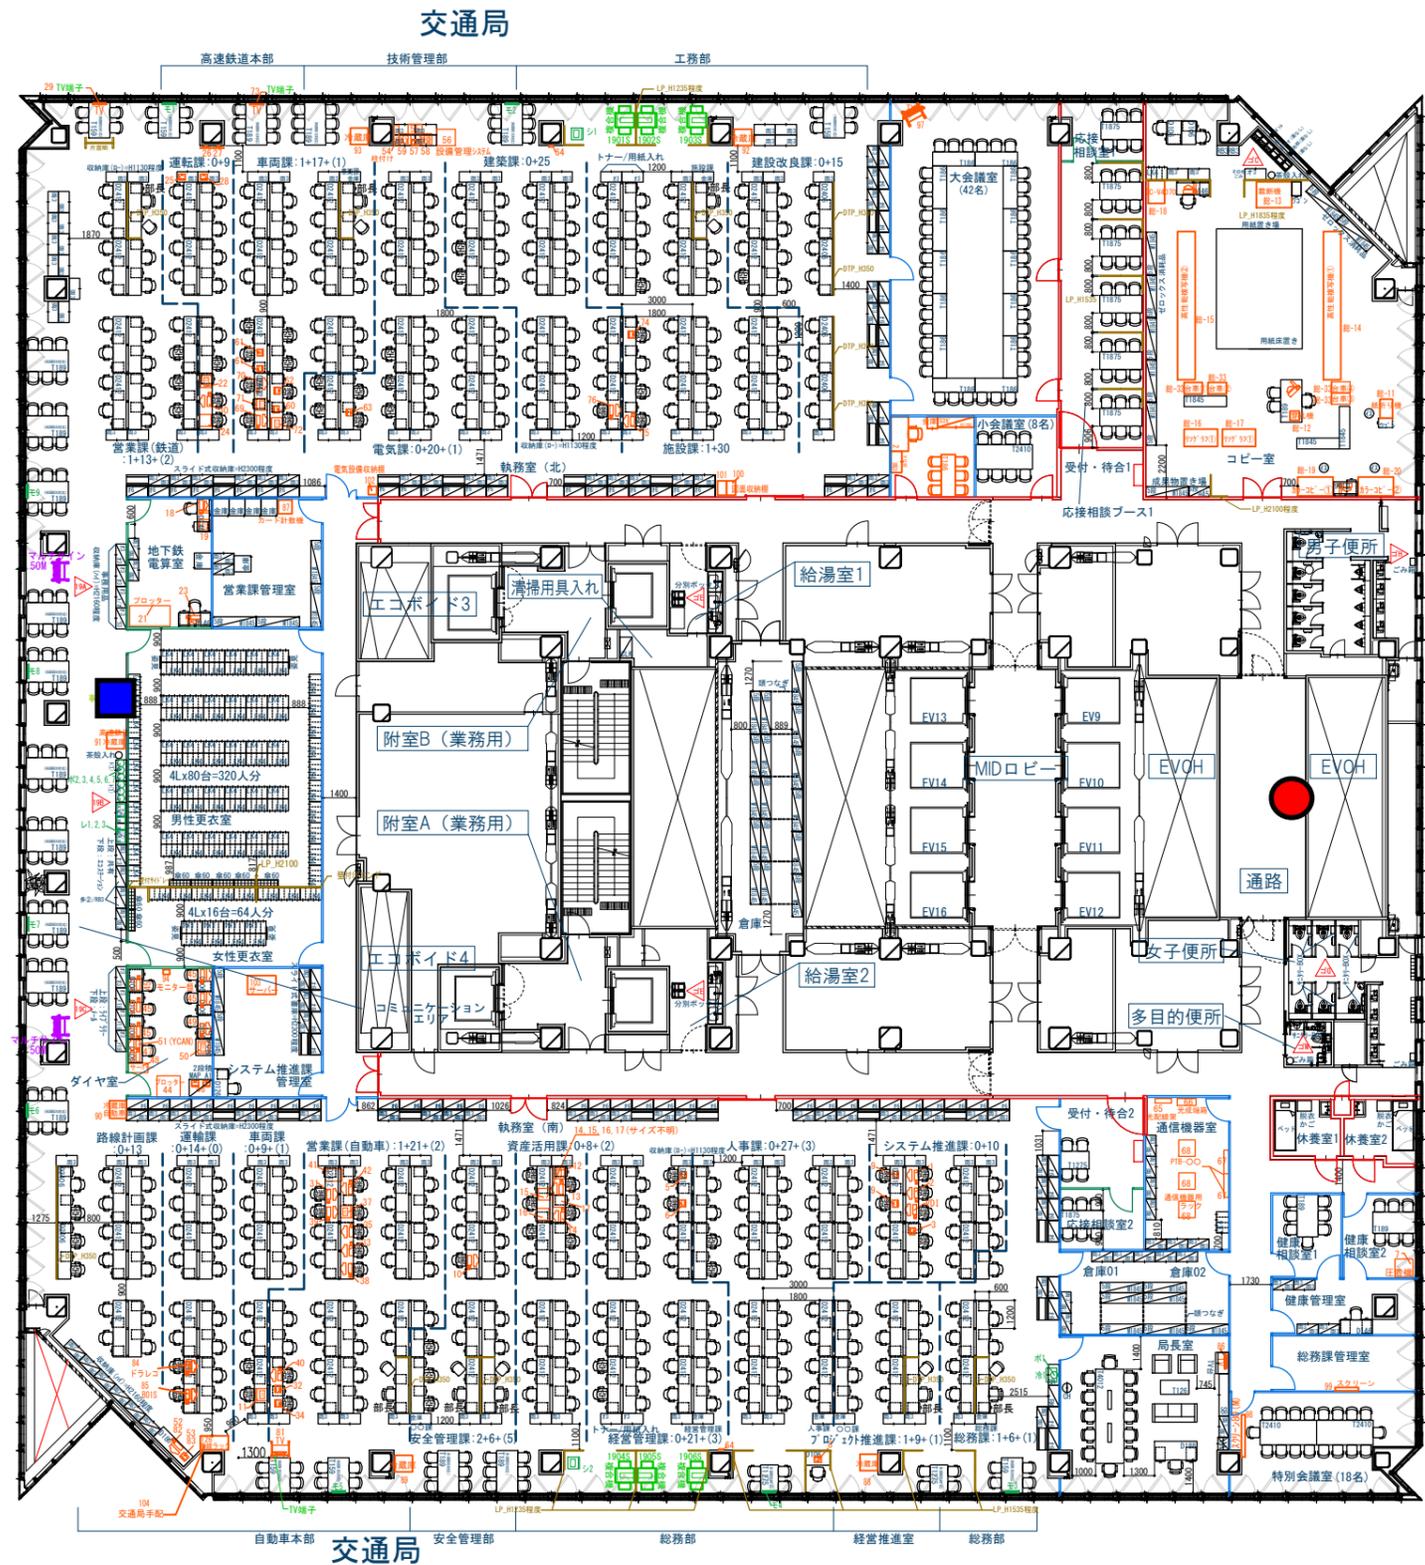
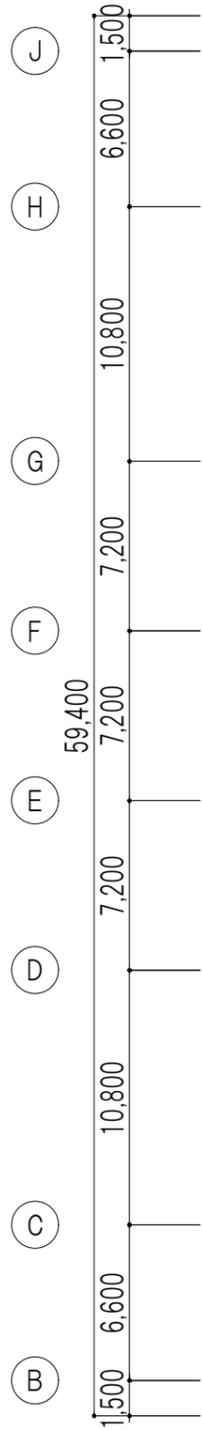
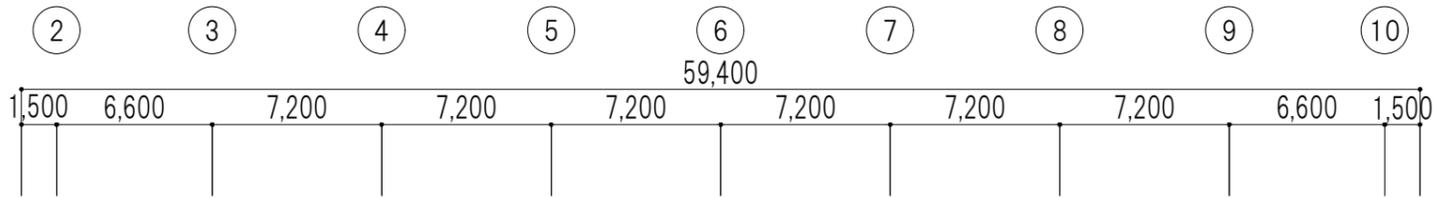


- 什器凡例**
- 新規
 - 一括調達する什器
 - 転用
 - 局要望により転用
 - 自局内転用
 - 他局より転用

- 備品・機器凡例**
- 新規
 - 備品で一括調達する機器
 - 別途工事で調達する機器
 - 転用
 - 局要望により転用
 - 事業者持ち込み転用
 - 集約して再配置転用

- 凡例**
- スチールパーティション (ランマFIX・パネル)
 - スチールパーティション (ランマFIX・ガラスパネル)
 - スチールパーティション (ランマオープン・パネル)
 - LGS + ボード
 - 可動間仕切



- 医療局・医療局病院経営本部
- 監査事務局
- 人事委員会事務局
- 会計室
- 選挙管理委員会事務局
- 環境創造局

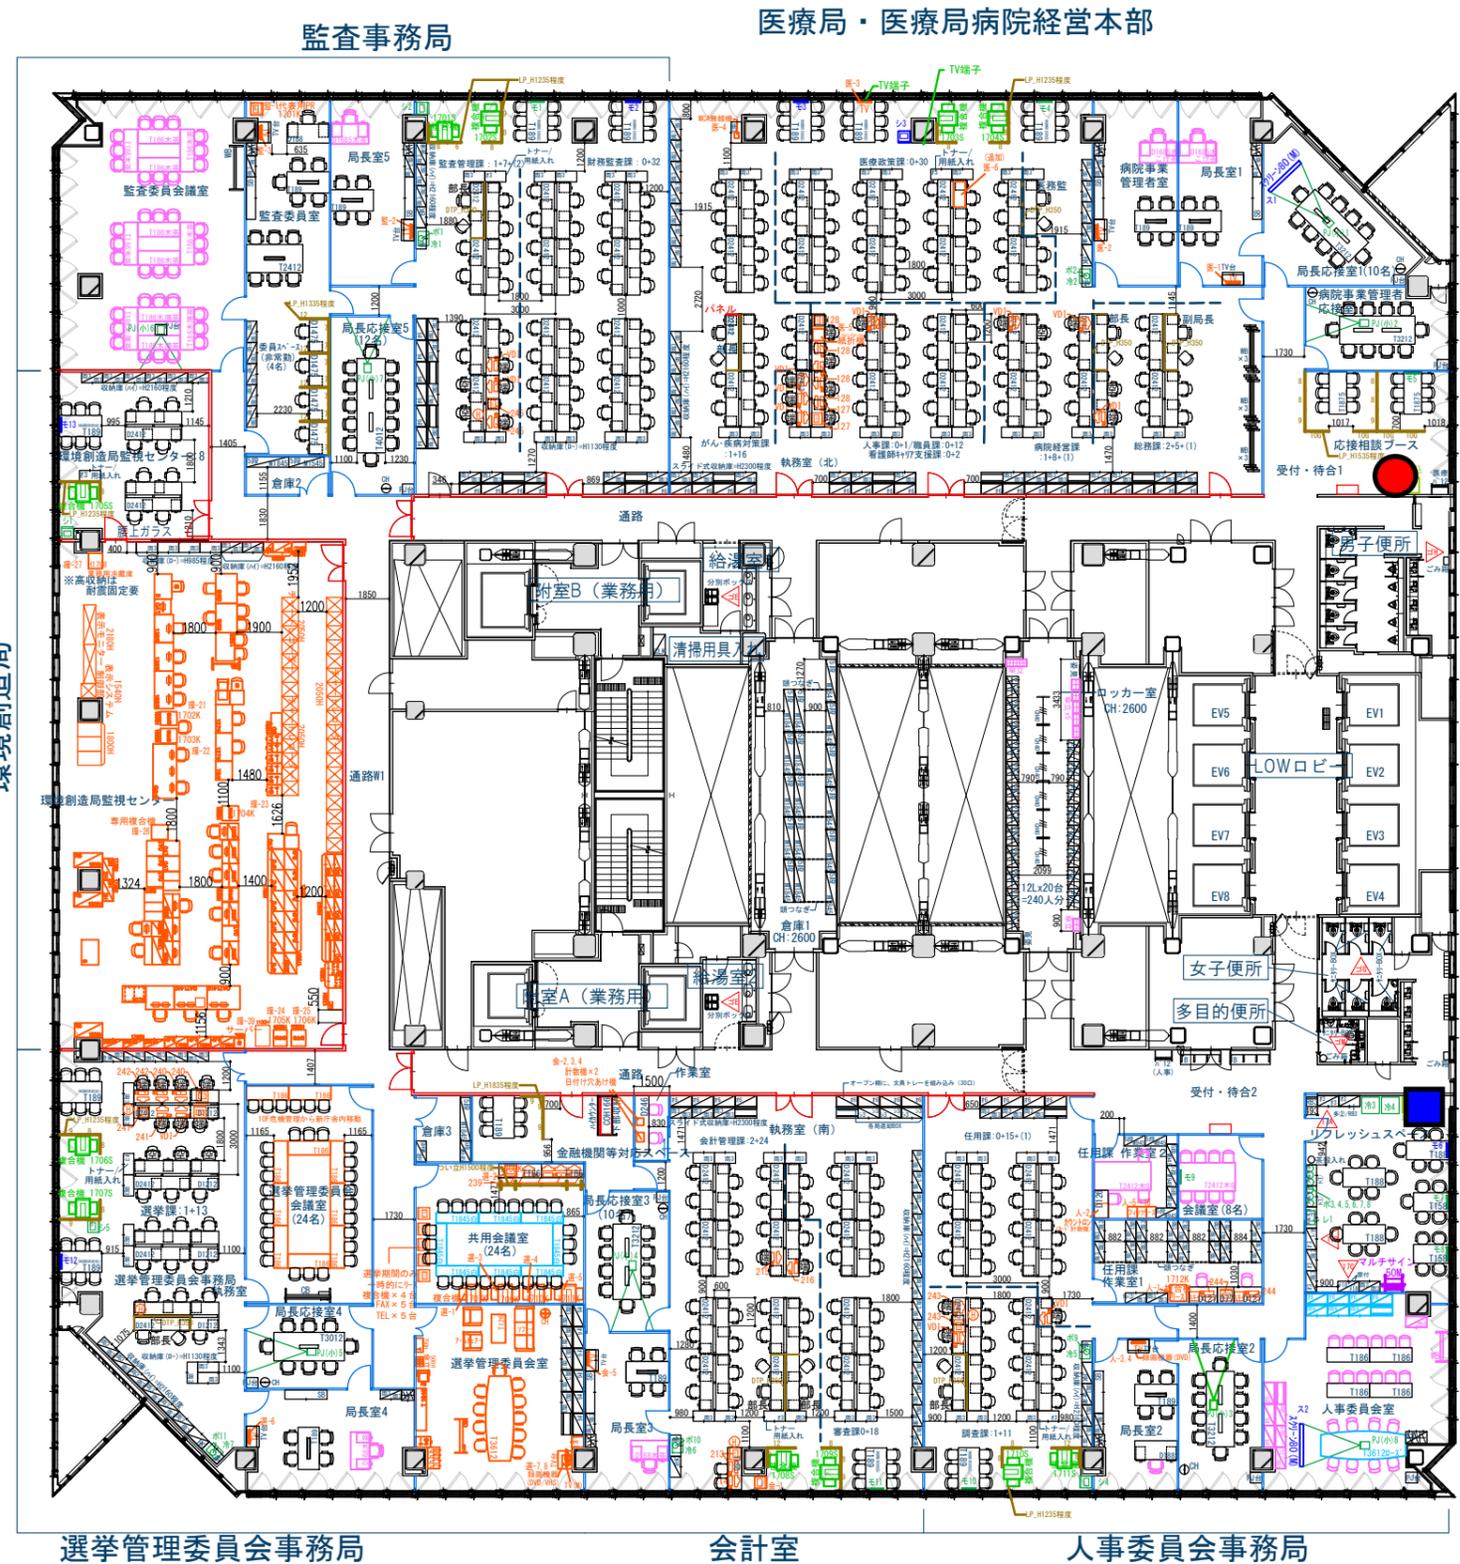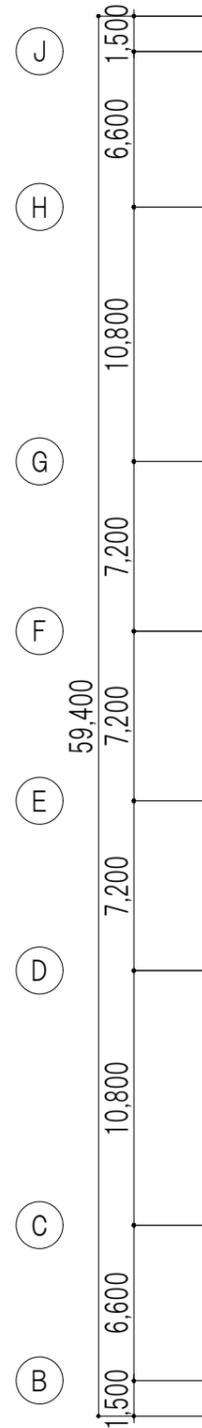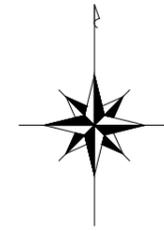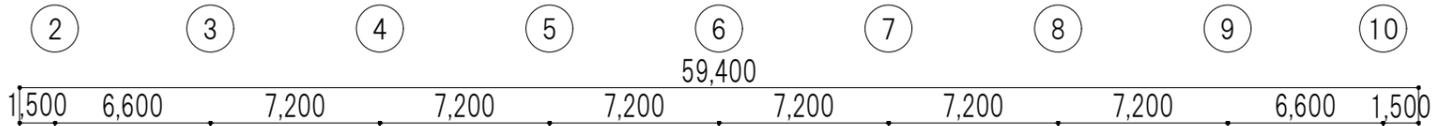


- 什器凡例
- 新規
 - 一括調達する什器
 - 転用
 - 局要望により転用
 - 自局内転用
 - 他局より転用

- 備品・機器凡例
- 新規
 - 備品で一括調達する機器
 - 別途工事で調達する機器
 - 転用
 - 局要望により転用
 - 事業者持ち込み転用
 - 集約して再配置転用

- 凡例
- スチールパーティション (ランマF I X・パネル)
 - スチールパーティション (ランマF I X・ガラスパネル)
 - スチールパーティション (ランマオープン・パネル)
 - LGS + ボード
 - 可動間仕切

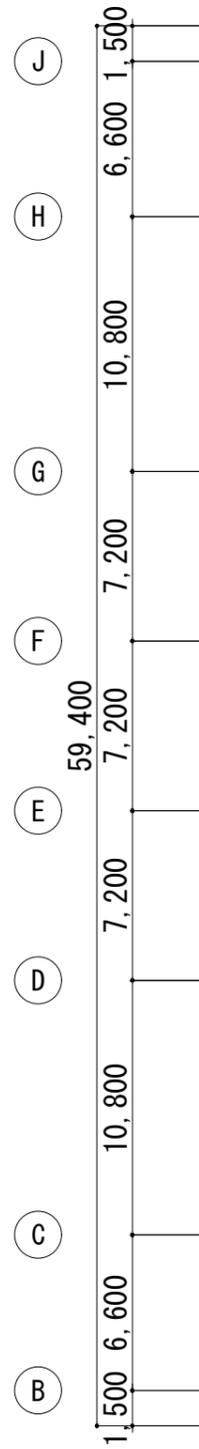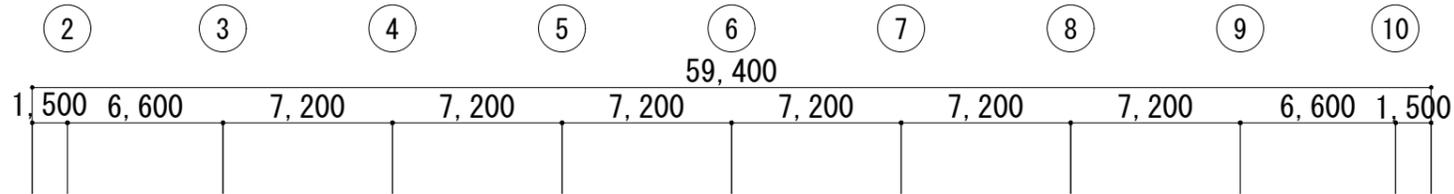

健康福祉局

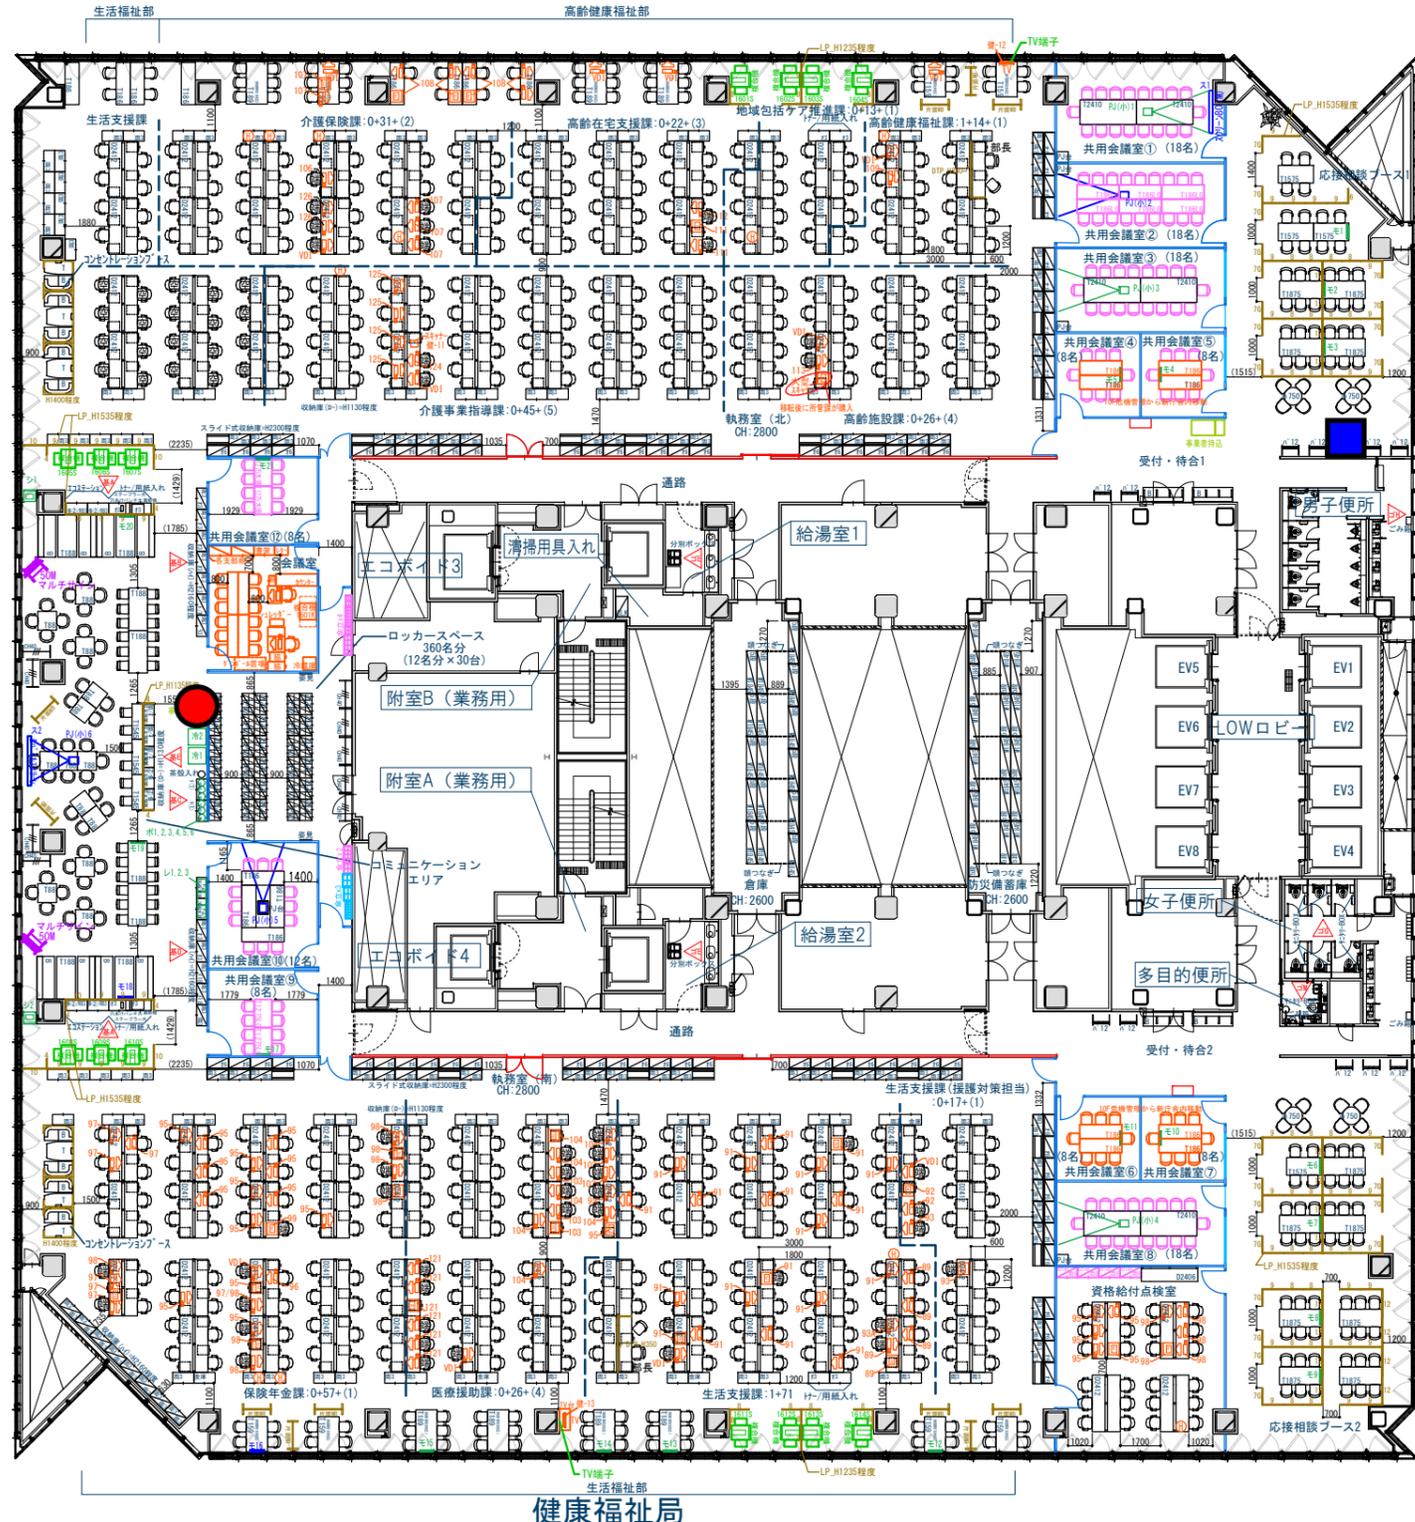




- 什器凡例
- 新規
 - 一括調達する什器
 - 転用
 - 局要望により転用
 - 自局内転用
 - 他局より転用

- 備品・機器凡例
- 新規
 - 備品で一括調達する機器
 - 別途工事で調達する機器
 - 転用
 - 局要望により転用
 - 事業者持ち込み転用
 - 集約して再配置転用

- 凡例
- スチールパーティション (ランマF I X・パネル)
 - スチールパーティション (ランマF I X・ガラスパネル)
 - スチールパーティション (ランマオープン・パネル)
 - LGS + ボード
 - 可動間仕切

15F

健康福祉局

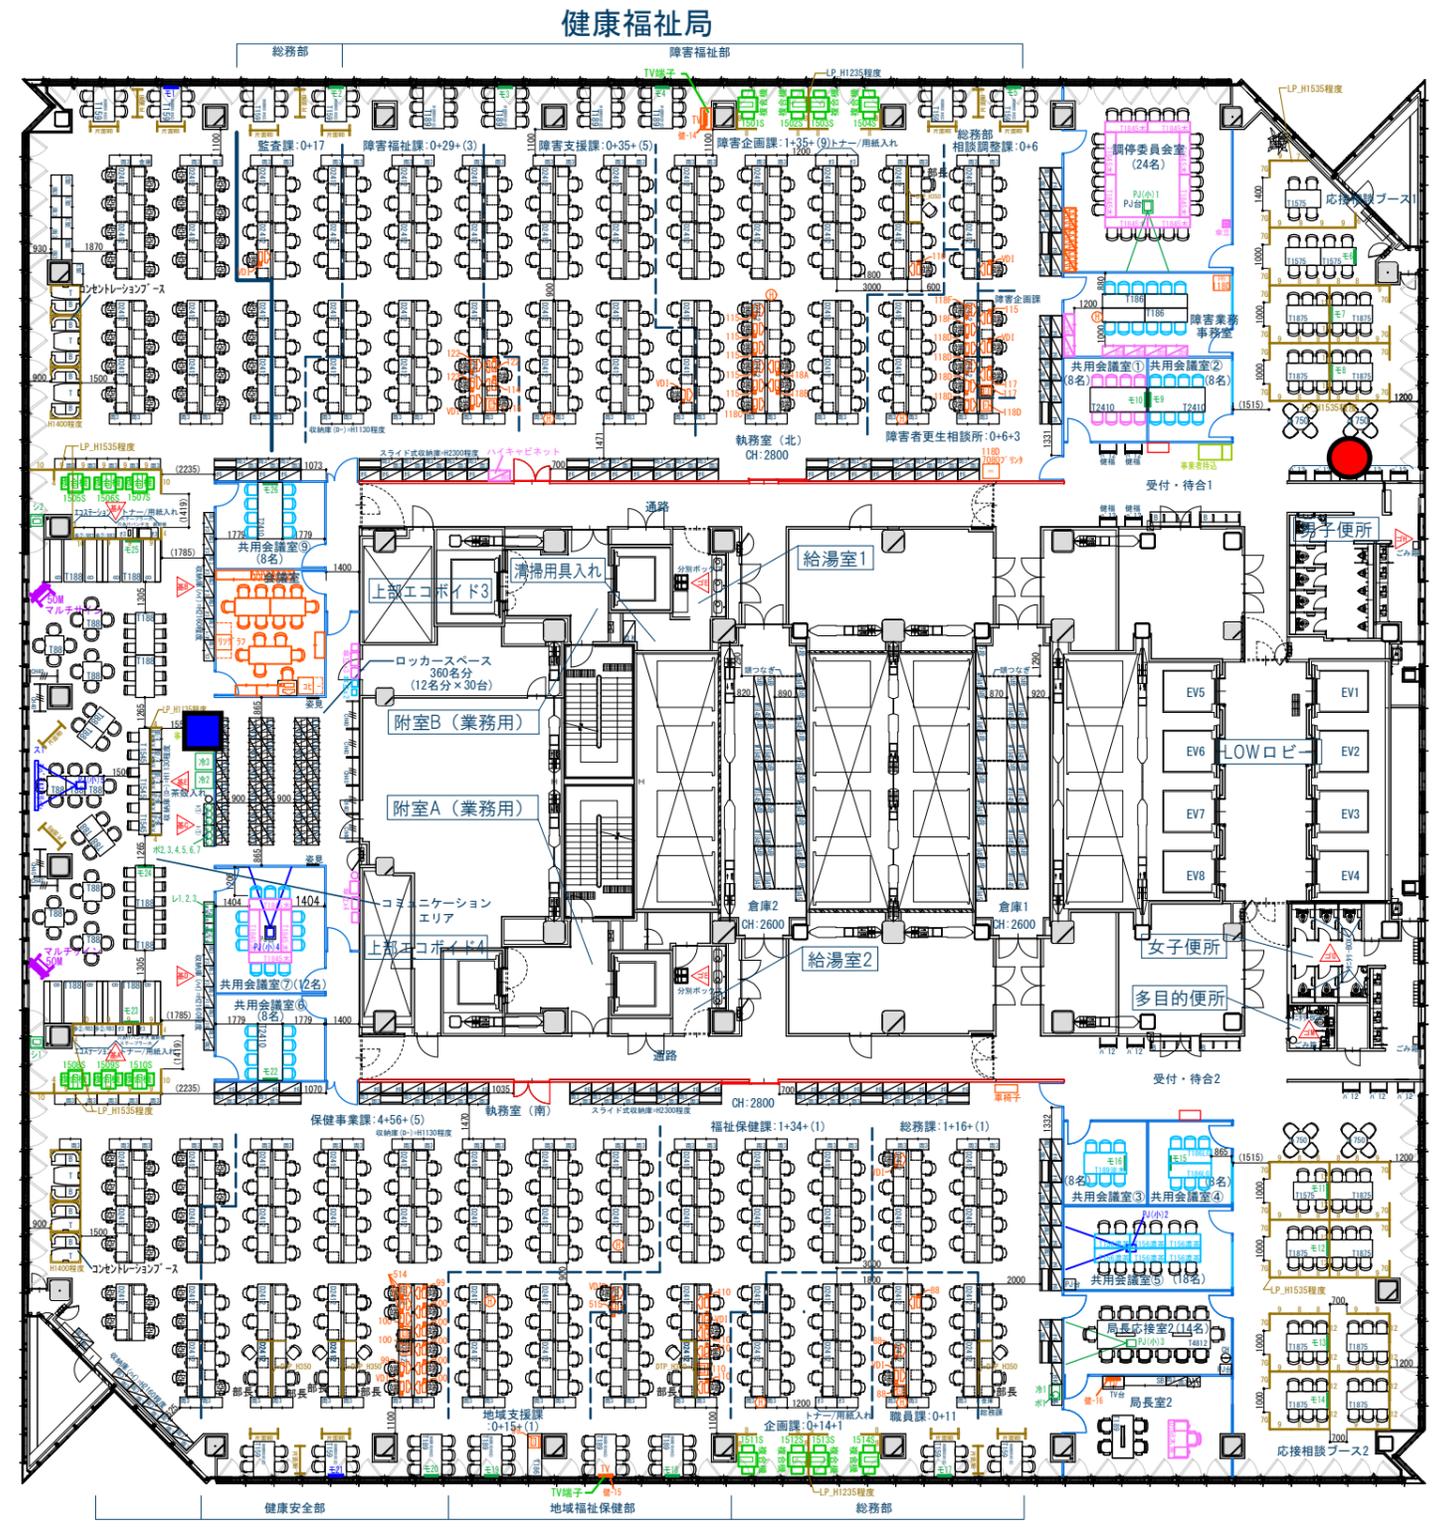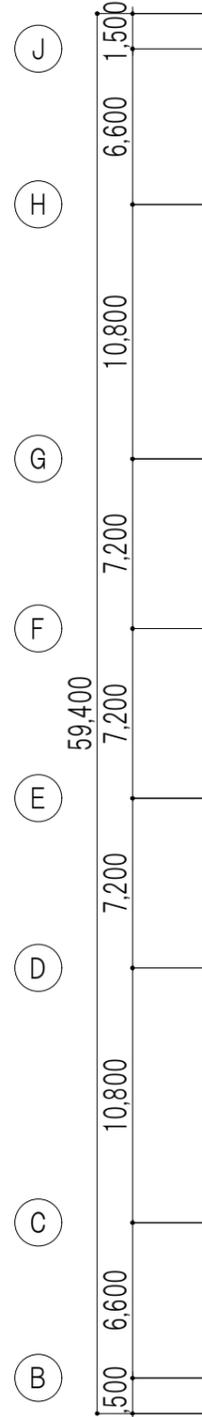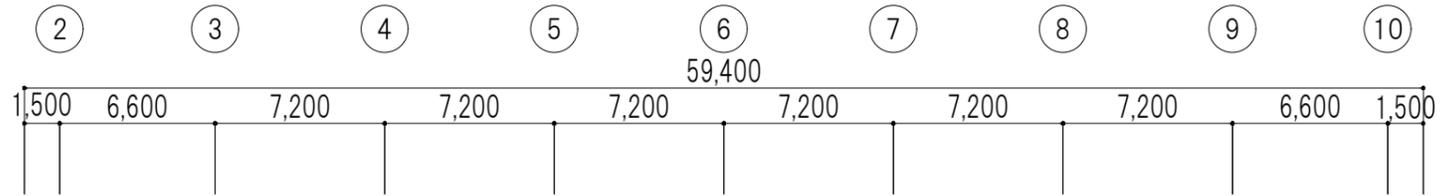



- 什器凡例
- 新規
 - 一括調達する什器
 - 転用
 - 局要望により転用
 - 自局内転用
 - 他局より転用

- 備品・機器凡例
- 新規
 - 備品で一括調達する機器
 - 別途工事で調達する機器
 - 転用
 - 局要望により転用
 - 事業者持ち込み転用
 - 集約して再配置転用


- 凡例
- スチールパーティション (ランマF I X・パネル)
 - スチールパーティション (ランマF I X・ガラスパネル)
 - スチールパーティション (ランマオープン・パネル)
 - LGS + ボード
 - 可動間仕切

14F

教育委員会事務局

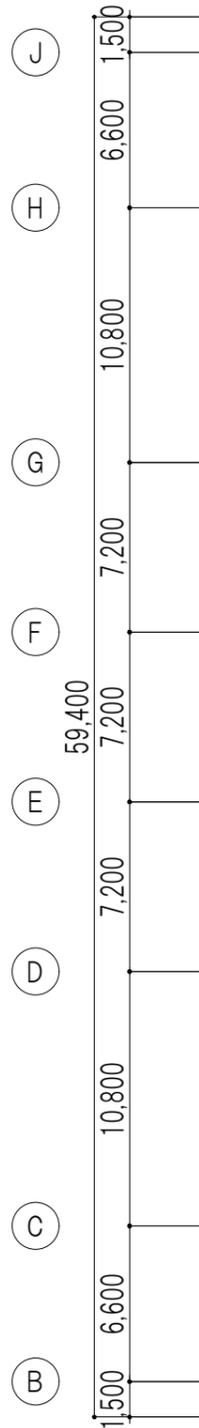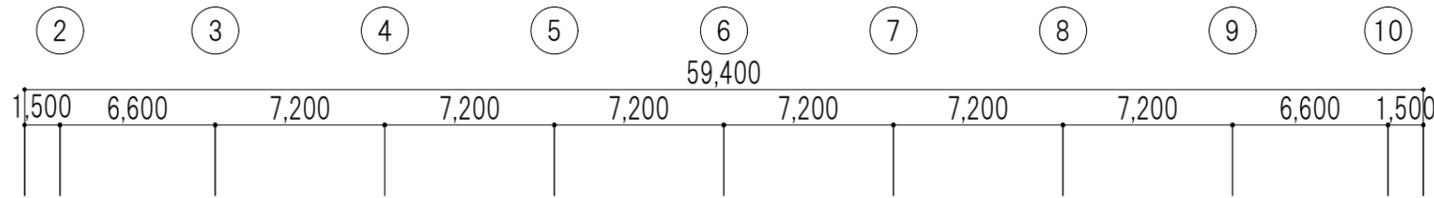

教育委員会事務局



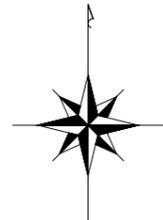


- 什器凡例
- 新規
 - 一括調達する什器
 - 転用
 - 局要望により転用
 - 自局内転用
 - 他局より転用

- 備品・機器凡例
- 新規
 - 備品で一括調達する機器
 - 別途工事で調達する機器
 - 転用
 - 局要望により転用
 - 事業者持ち込み転用
 - 集約して再配置転用

- 凡例
- スチールパーティション (ランマF I X・パネル)
 - スチールパーティション (ランマF I X・ガラスパネル)
 - スチールパーティション (ランマオープン・パネル)
 - LGS + ボード
 - 可動間仕切

教育委員会事務局

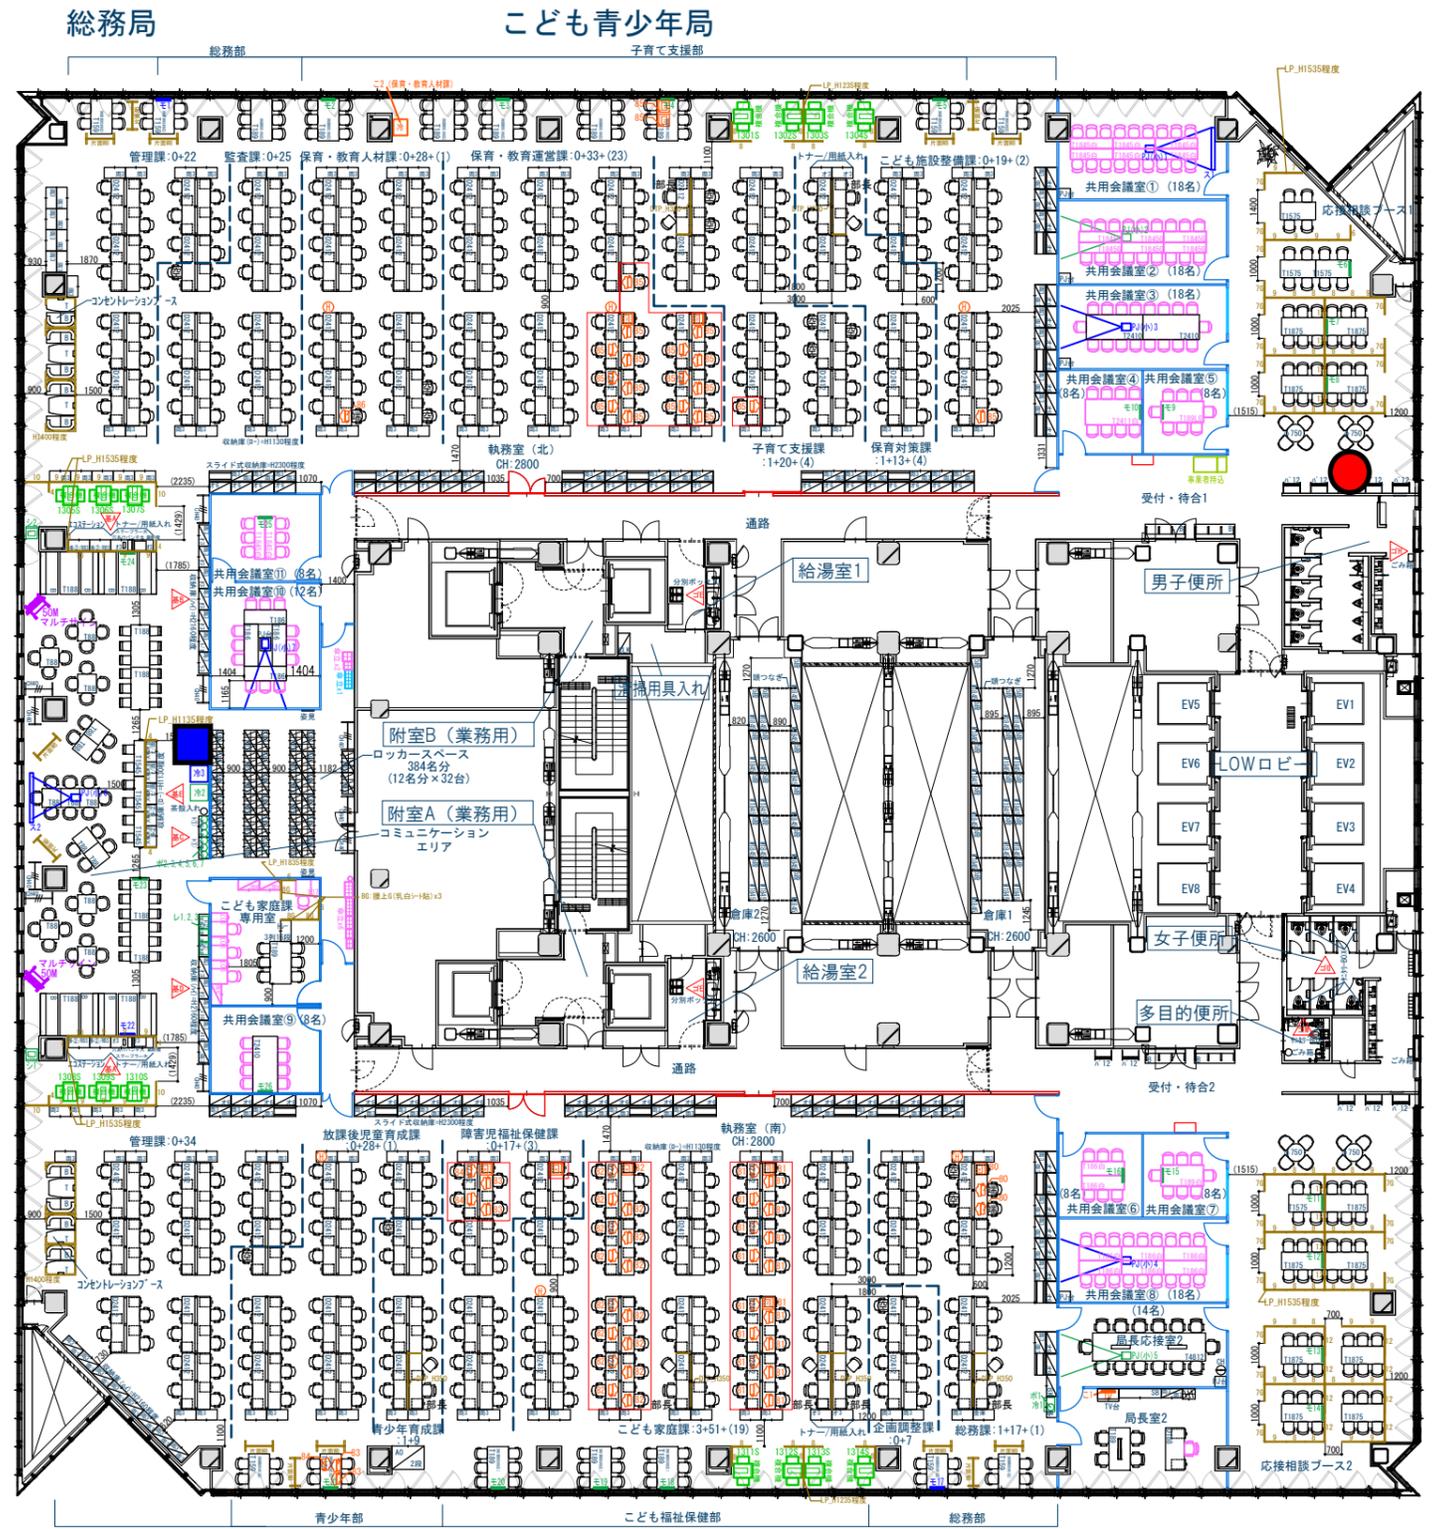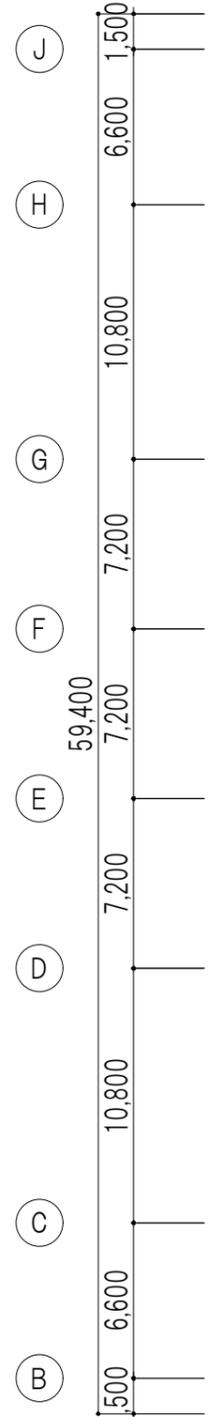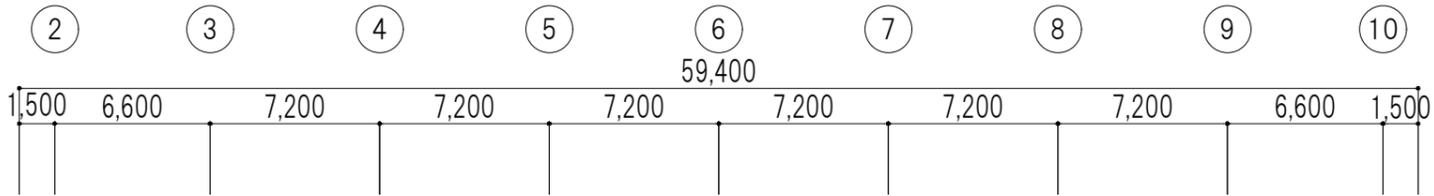





- 什器凡例
- 新規
 - 一括調達する什器
 - 転用
 - 局要望により転用
 - 自局内転用
 - 他局より転用

- 備品・機器凡例
- 新規
 - 備品で一括調達する機器
 - 別途工事で調達する機器
 - 転用
 - 局要望により転用
 - 事業者持ち込み転用
 - 集約して再配置転用

- 凡例
- スチールパーティション (ランマF I X・パネル)
 - スチールパーティション (ランマF I X・ガラスパネル)
 - スチールパーティション (ランマオープン・パネル)
 - LGS + ボード
 - 可動間仕切

12F

- 財政局
- 市民局
- 教育委員会事務局

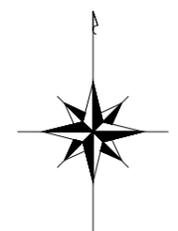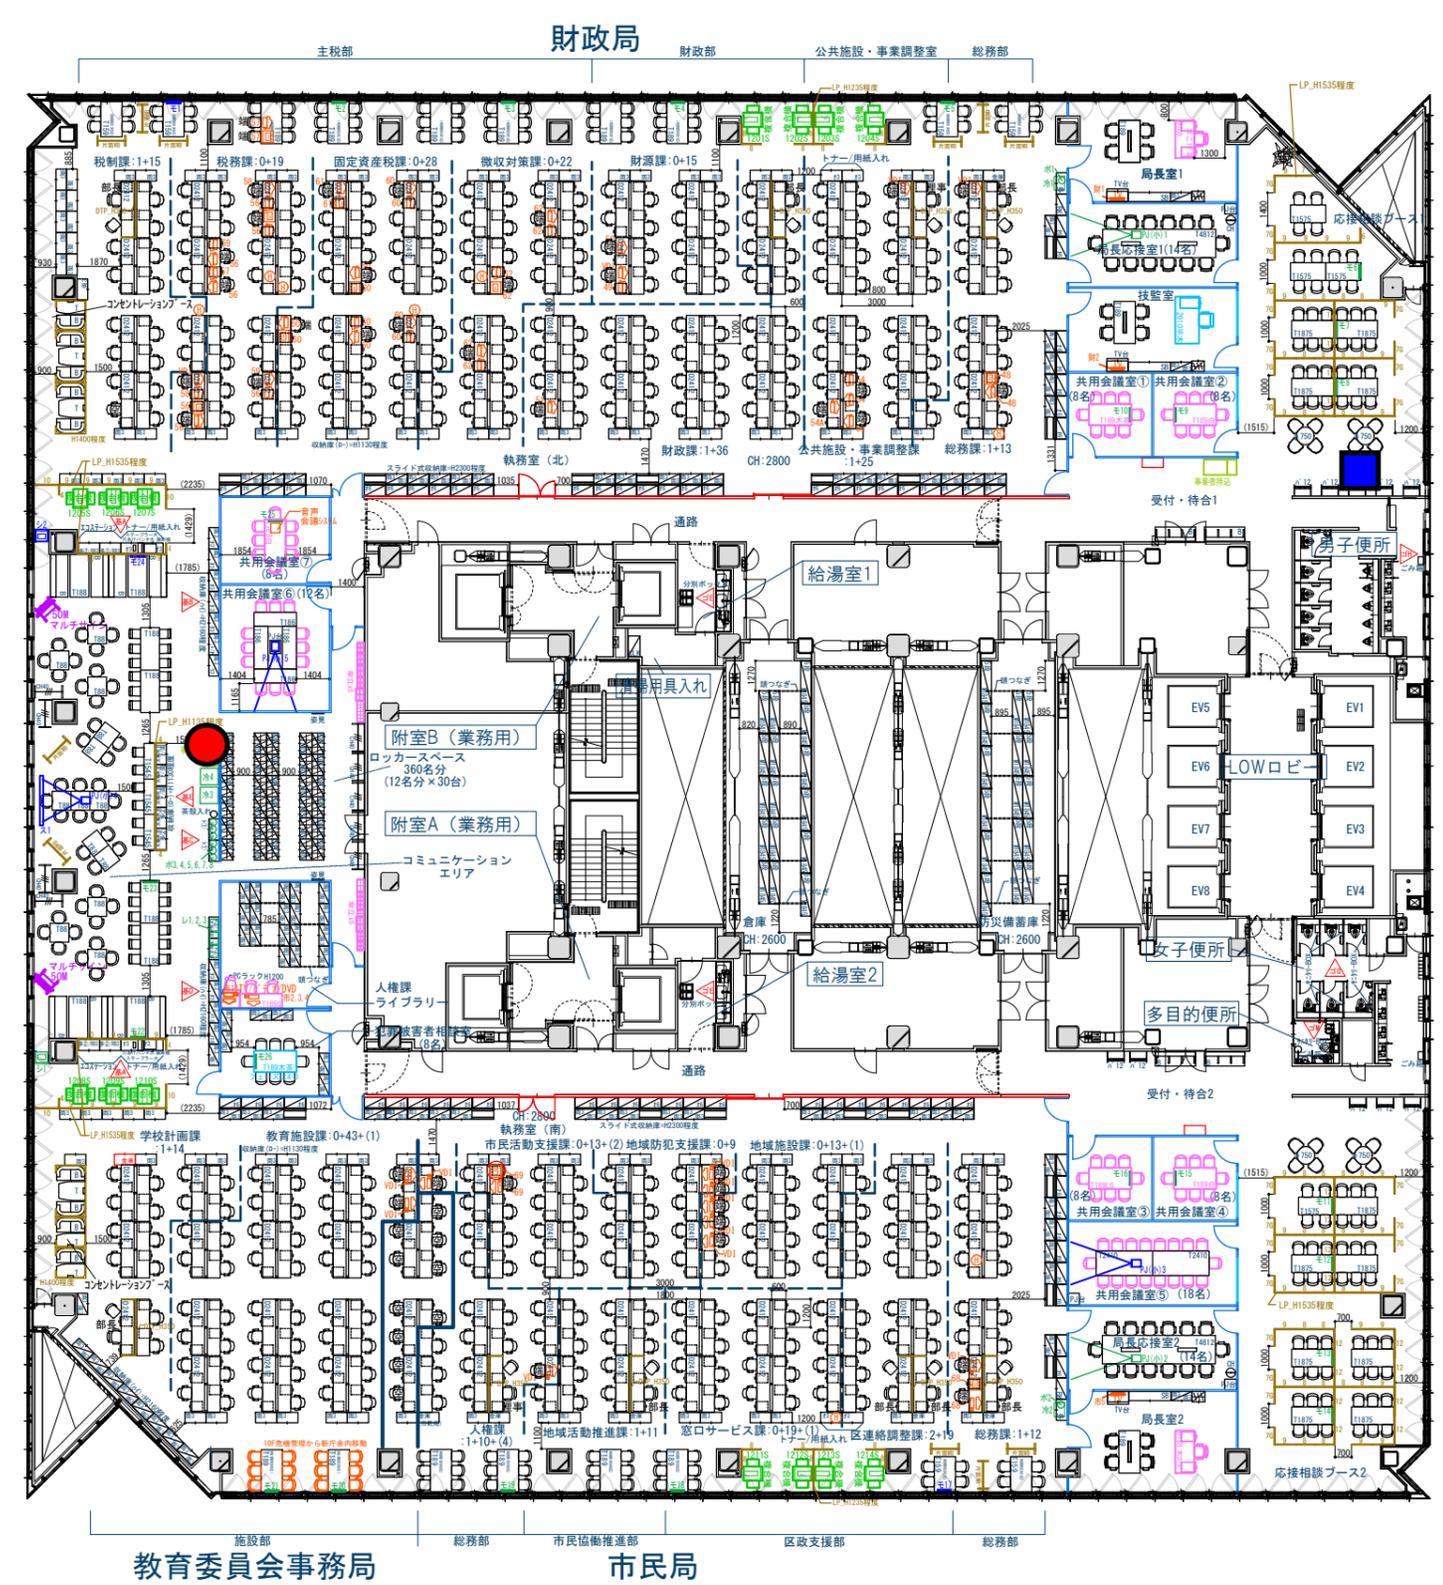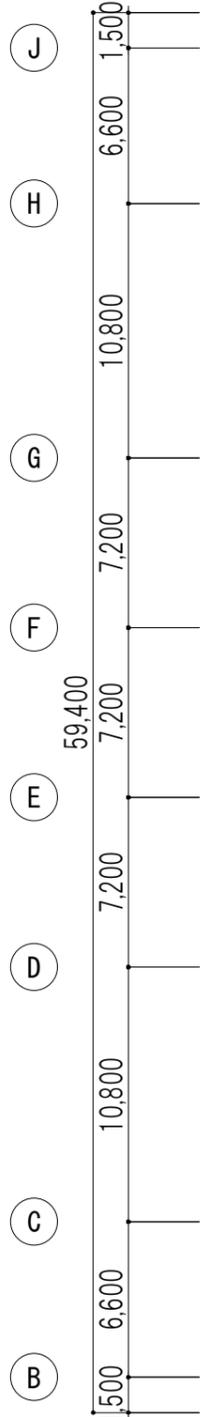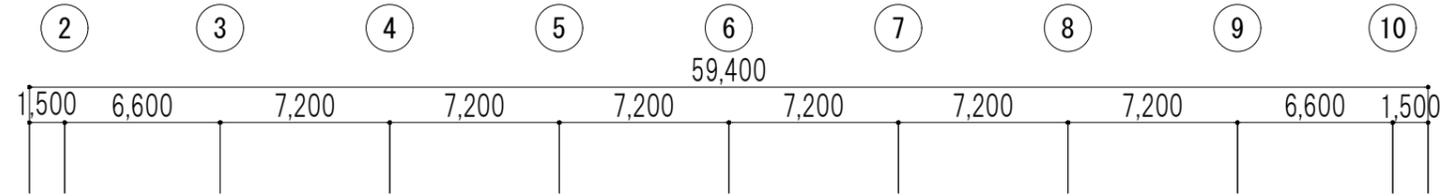




- 什器凡例
- 新規
 - 一括調達する什器
 - 転用
 - 局要望により転用
 - 自局内転用
 - 他局より転用

- 備品・機器凡例
- 新規
 - 備品で一括調達する機器
 - 別途工事で調達する機器
 - 転用
 - 局要望により転用
 - 事業者持ち込み転用
 - 集約して再配置転用

- 凡例
- スチールパーティション (ランマF I X・パネル)
 - スチールパーティション (ランマF I X・ガラスパネル)
 - スチールパーティション (ランマオープン・パネル)
 - LGS + ボード
 - 可動間仕切

11F

- 総務局
- 都市整備局
- 財政局

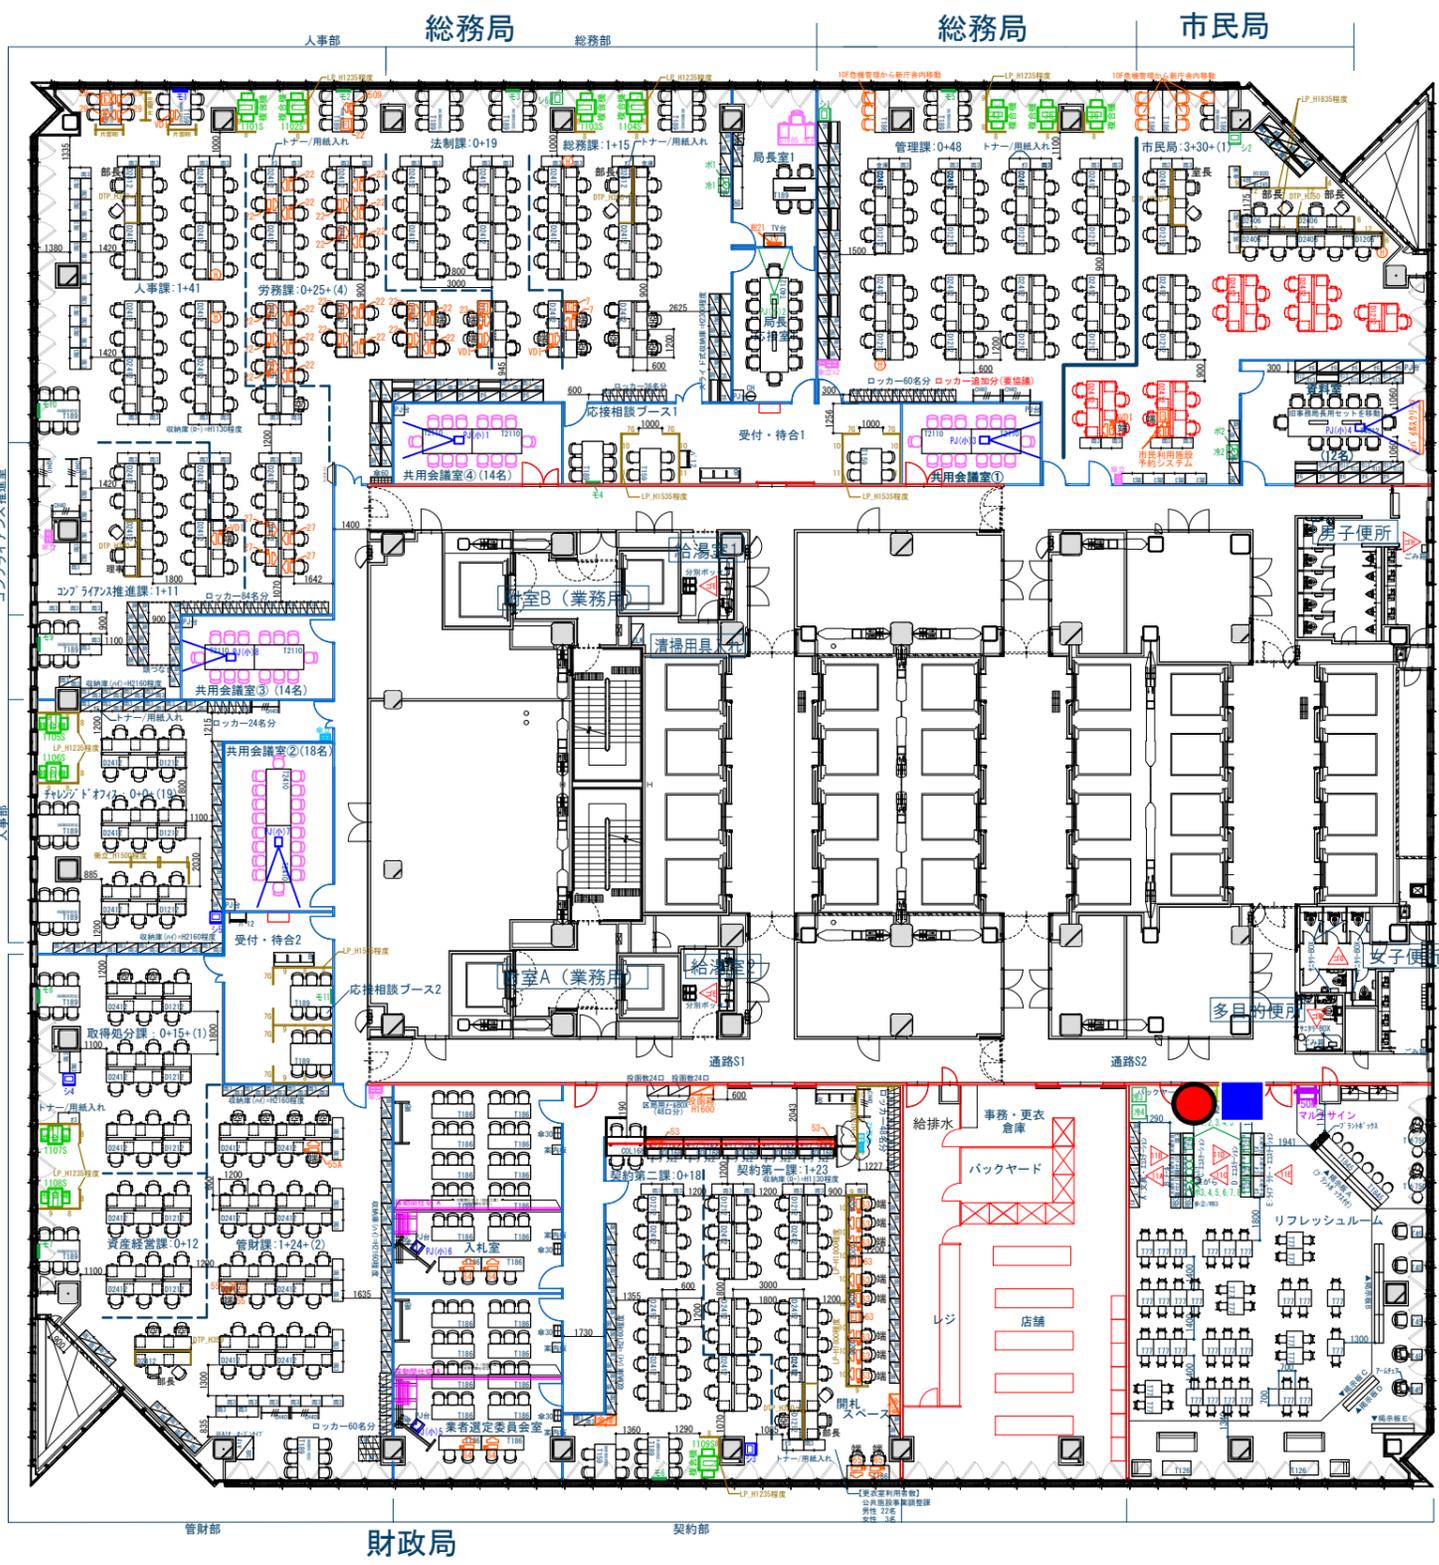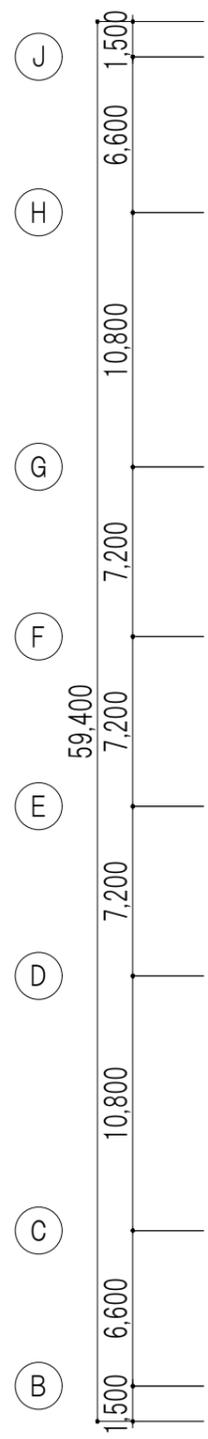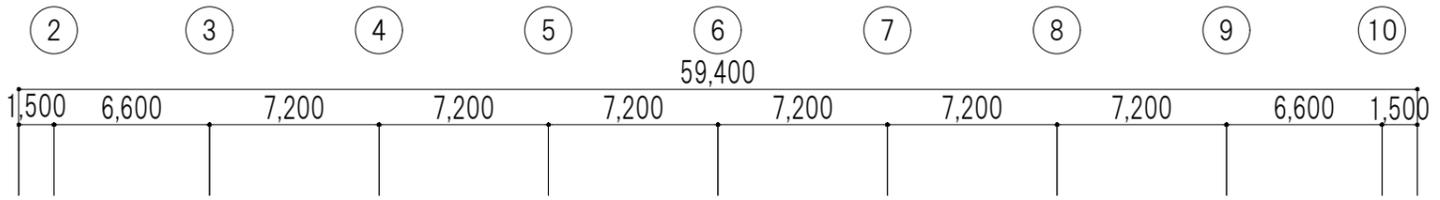

什器凡例




- 新規
- 備品で一括調達する什器
- 転用
- 局要望により転用
- 自局内転用
- 他局より転用

備品・機器凡例

- 新規
- 備品で一括調達する機器
- 別途工事で調達する機器
- 転用
- 局要望により転用
- 事業者持ち込み転用
- 集約して再配置転用

凡例

- スチールパーティション (ランマF I X・パネル)
- スチールパーティション (ランマF I X・ガラスパネル)
- スチールパーティション (ランマオープン・パネル)
- LGS + ボード
- 可動間仕切

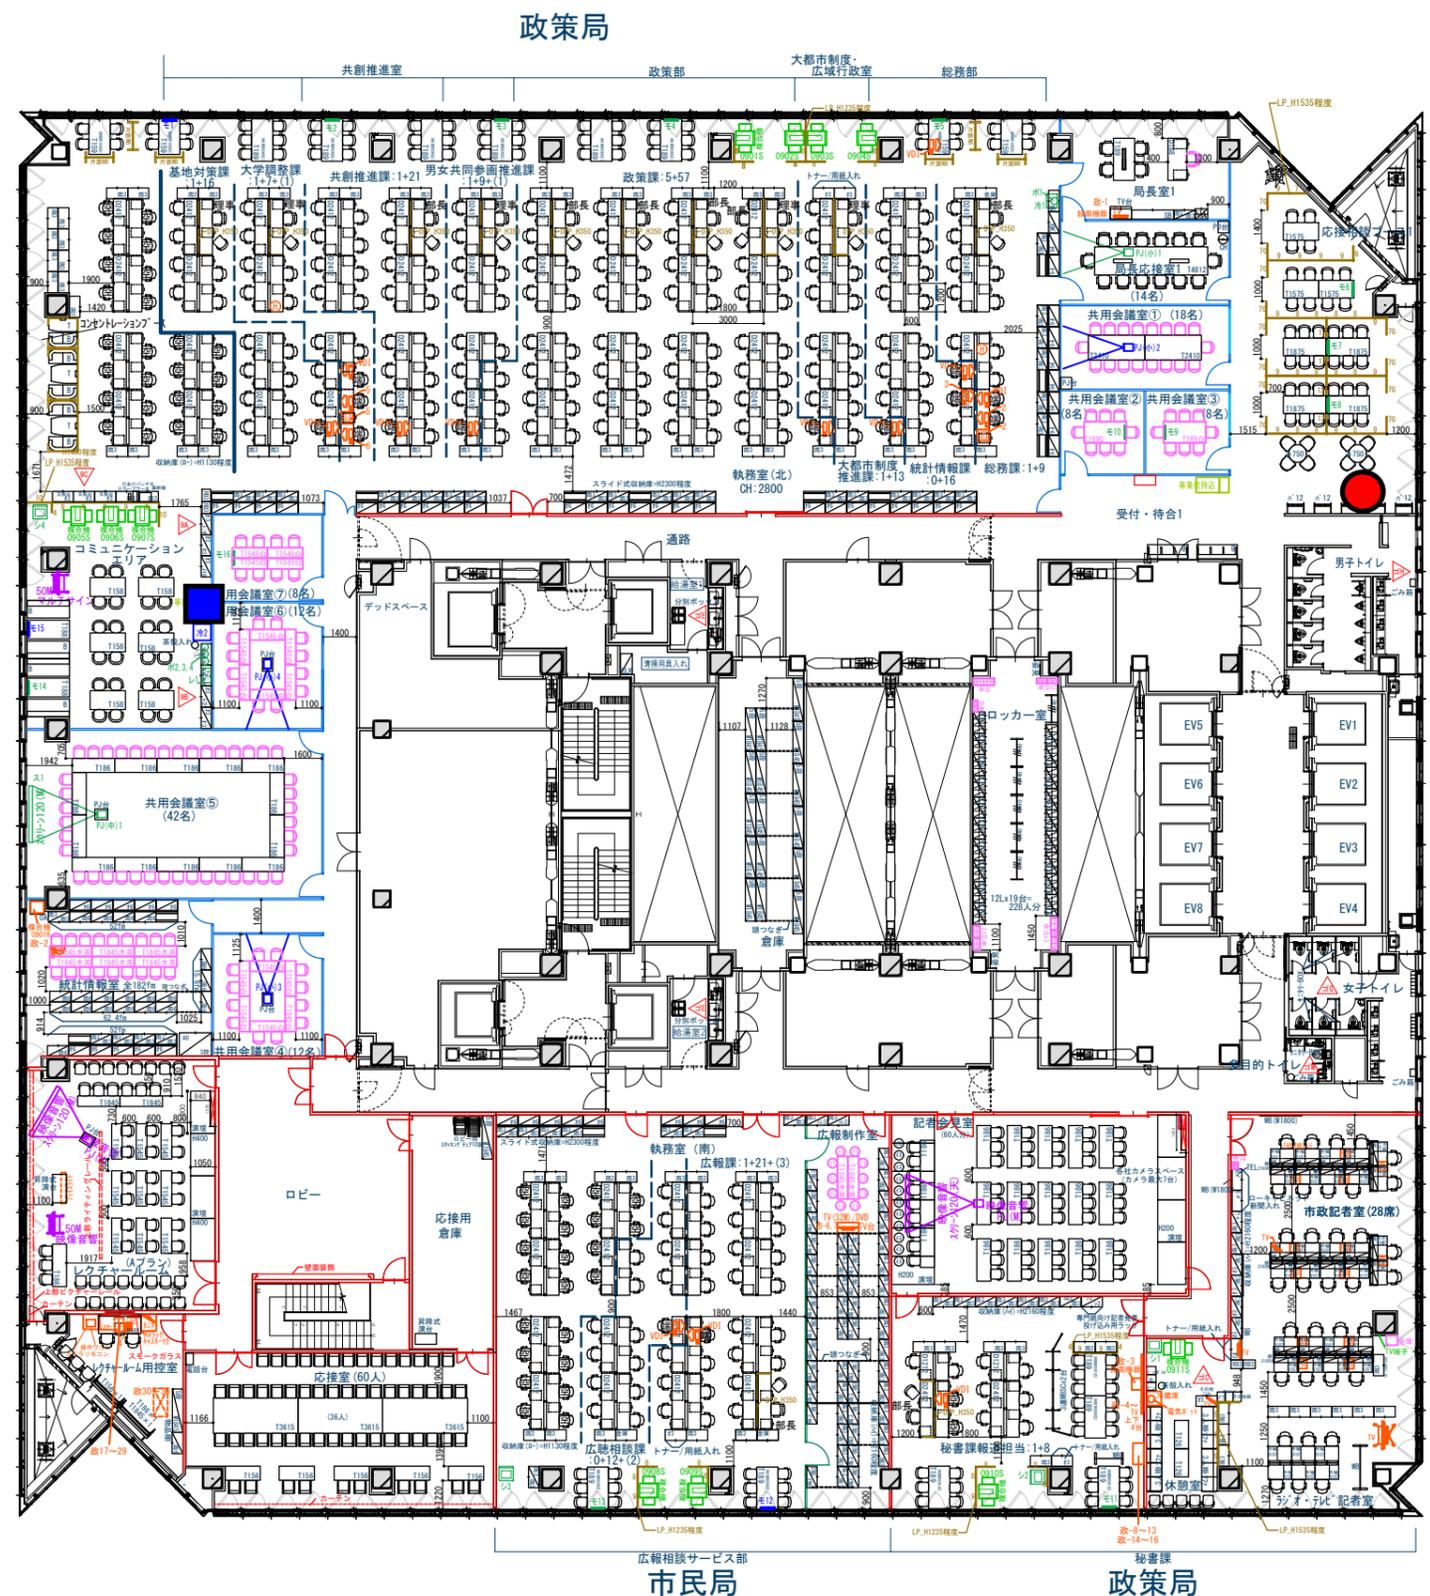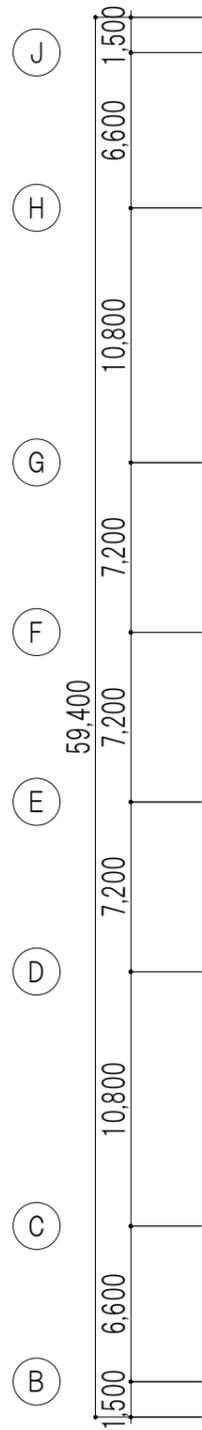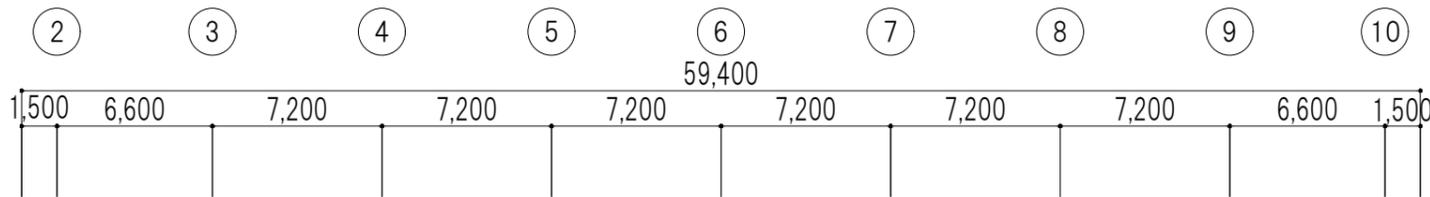


- 什器凡例
- 新規
 - 一括調達する什器
 - 転用
 - 局要望により転用
 - 自局内転用
 - 他局より転用

- 備品・機器凡例
- 新規
 - 備品で一括調達する機器
 - 別途工事で調達する機器
 - 転用
 - 局要望により転用
 - 事業者持ち込み転用
 - 集約して再配置転用

- 凡例
- スチールパーティション (ランマF1X・パネル)
 - スチールパーティション (ランマF1X・ガラスパネル)
 - スチールパーティション (ランマオープン・パネル)
 - LGS + ボード
 - 可動間仕切

7F

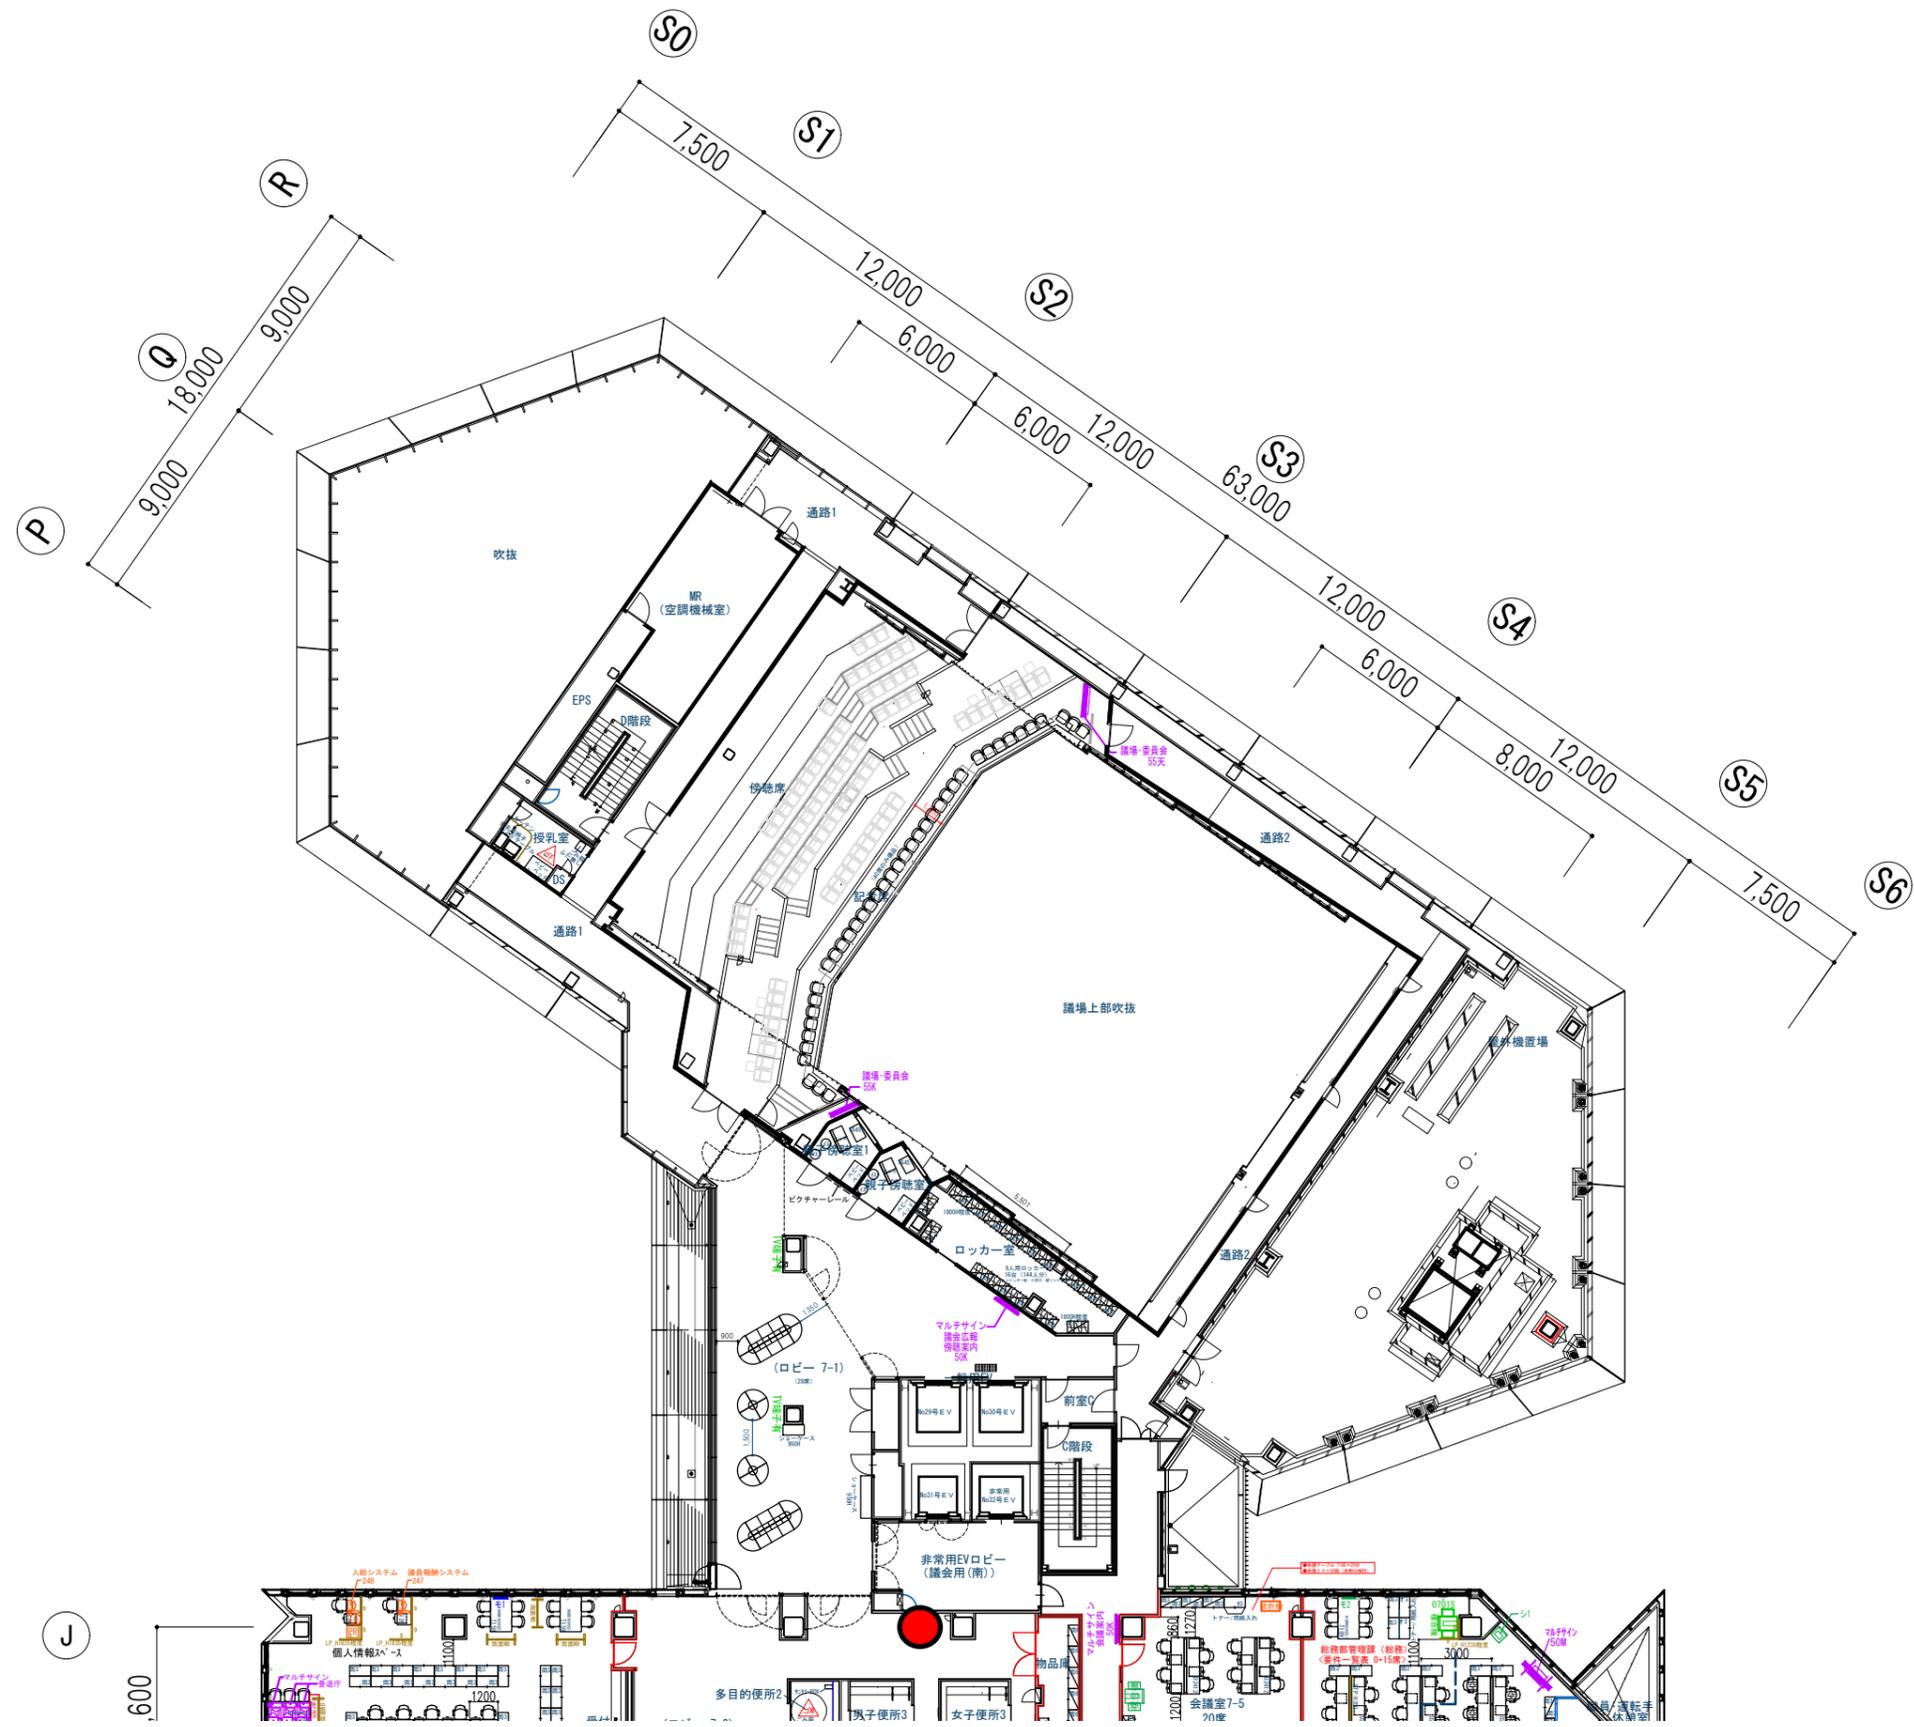

什器凡例

- 新規
- 一括調達する什器
- 転用
- 局要望により転用
- 自局内転用
- 他局より転用

備品・機器凡例





- 新規
- 備品で一括調達する機器
- 別途工事で調達する機器
- 転用
- 局要望により転用
- 事業者持ち込み転用
- 集約して再配置転用



凡例

- スチールパーティション (ランマF1X・パネル)
- スチールパーティション (ランマF1X・ガラスパネル)
- スチールパーティション (ランマオープン・パネル)
- LGS + ボード
- 可動間仕切

7F

●大会議室(全体使用)

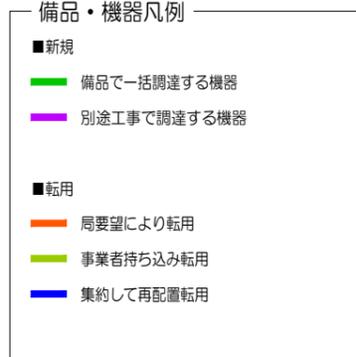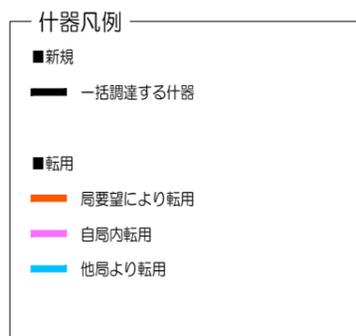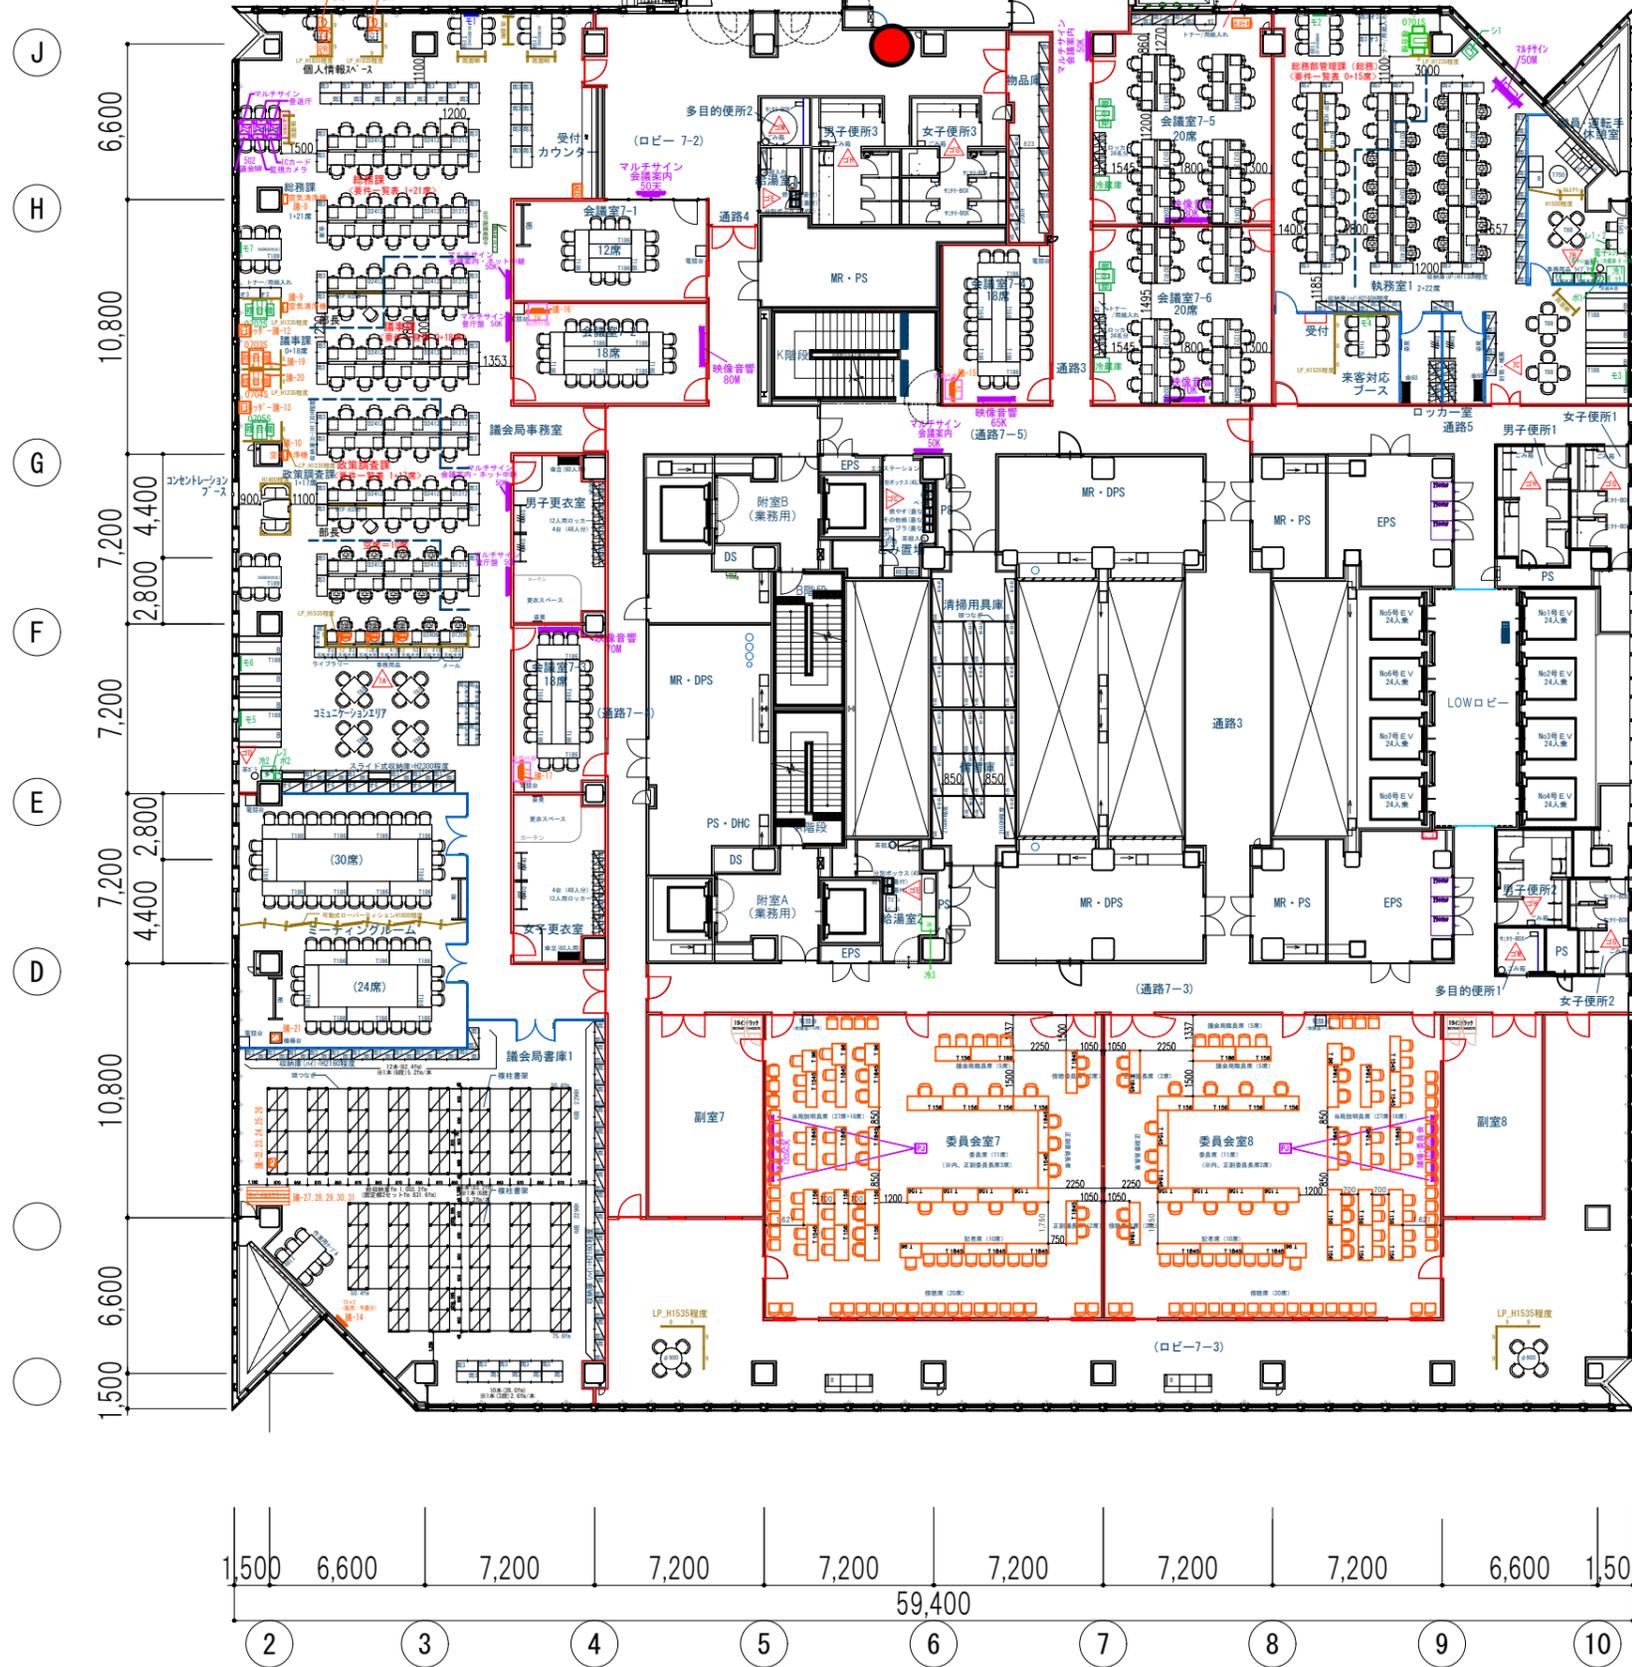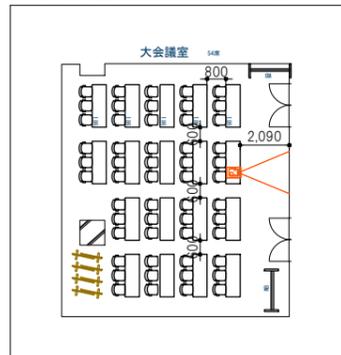

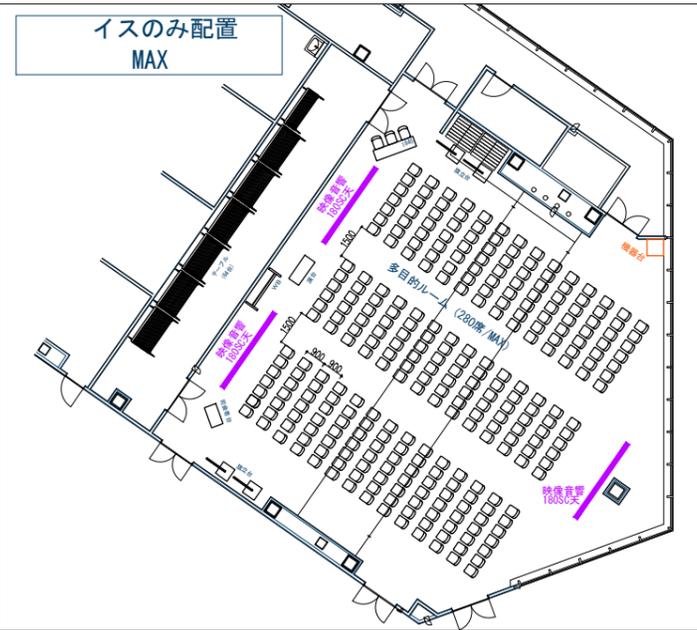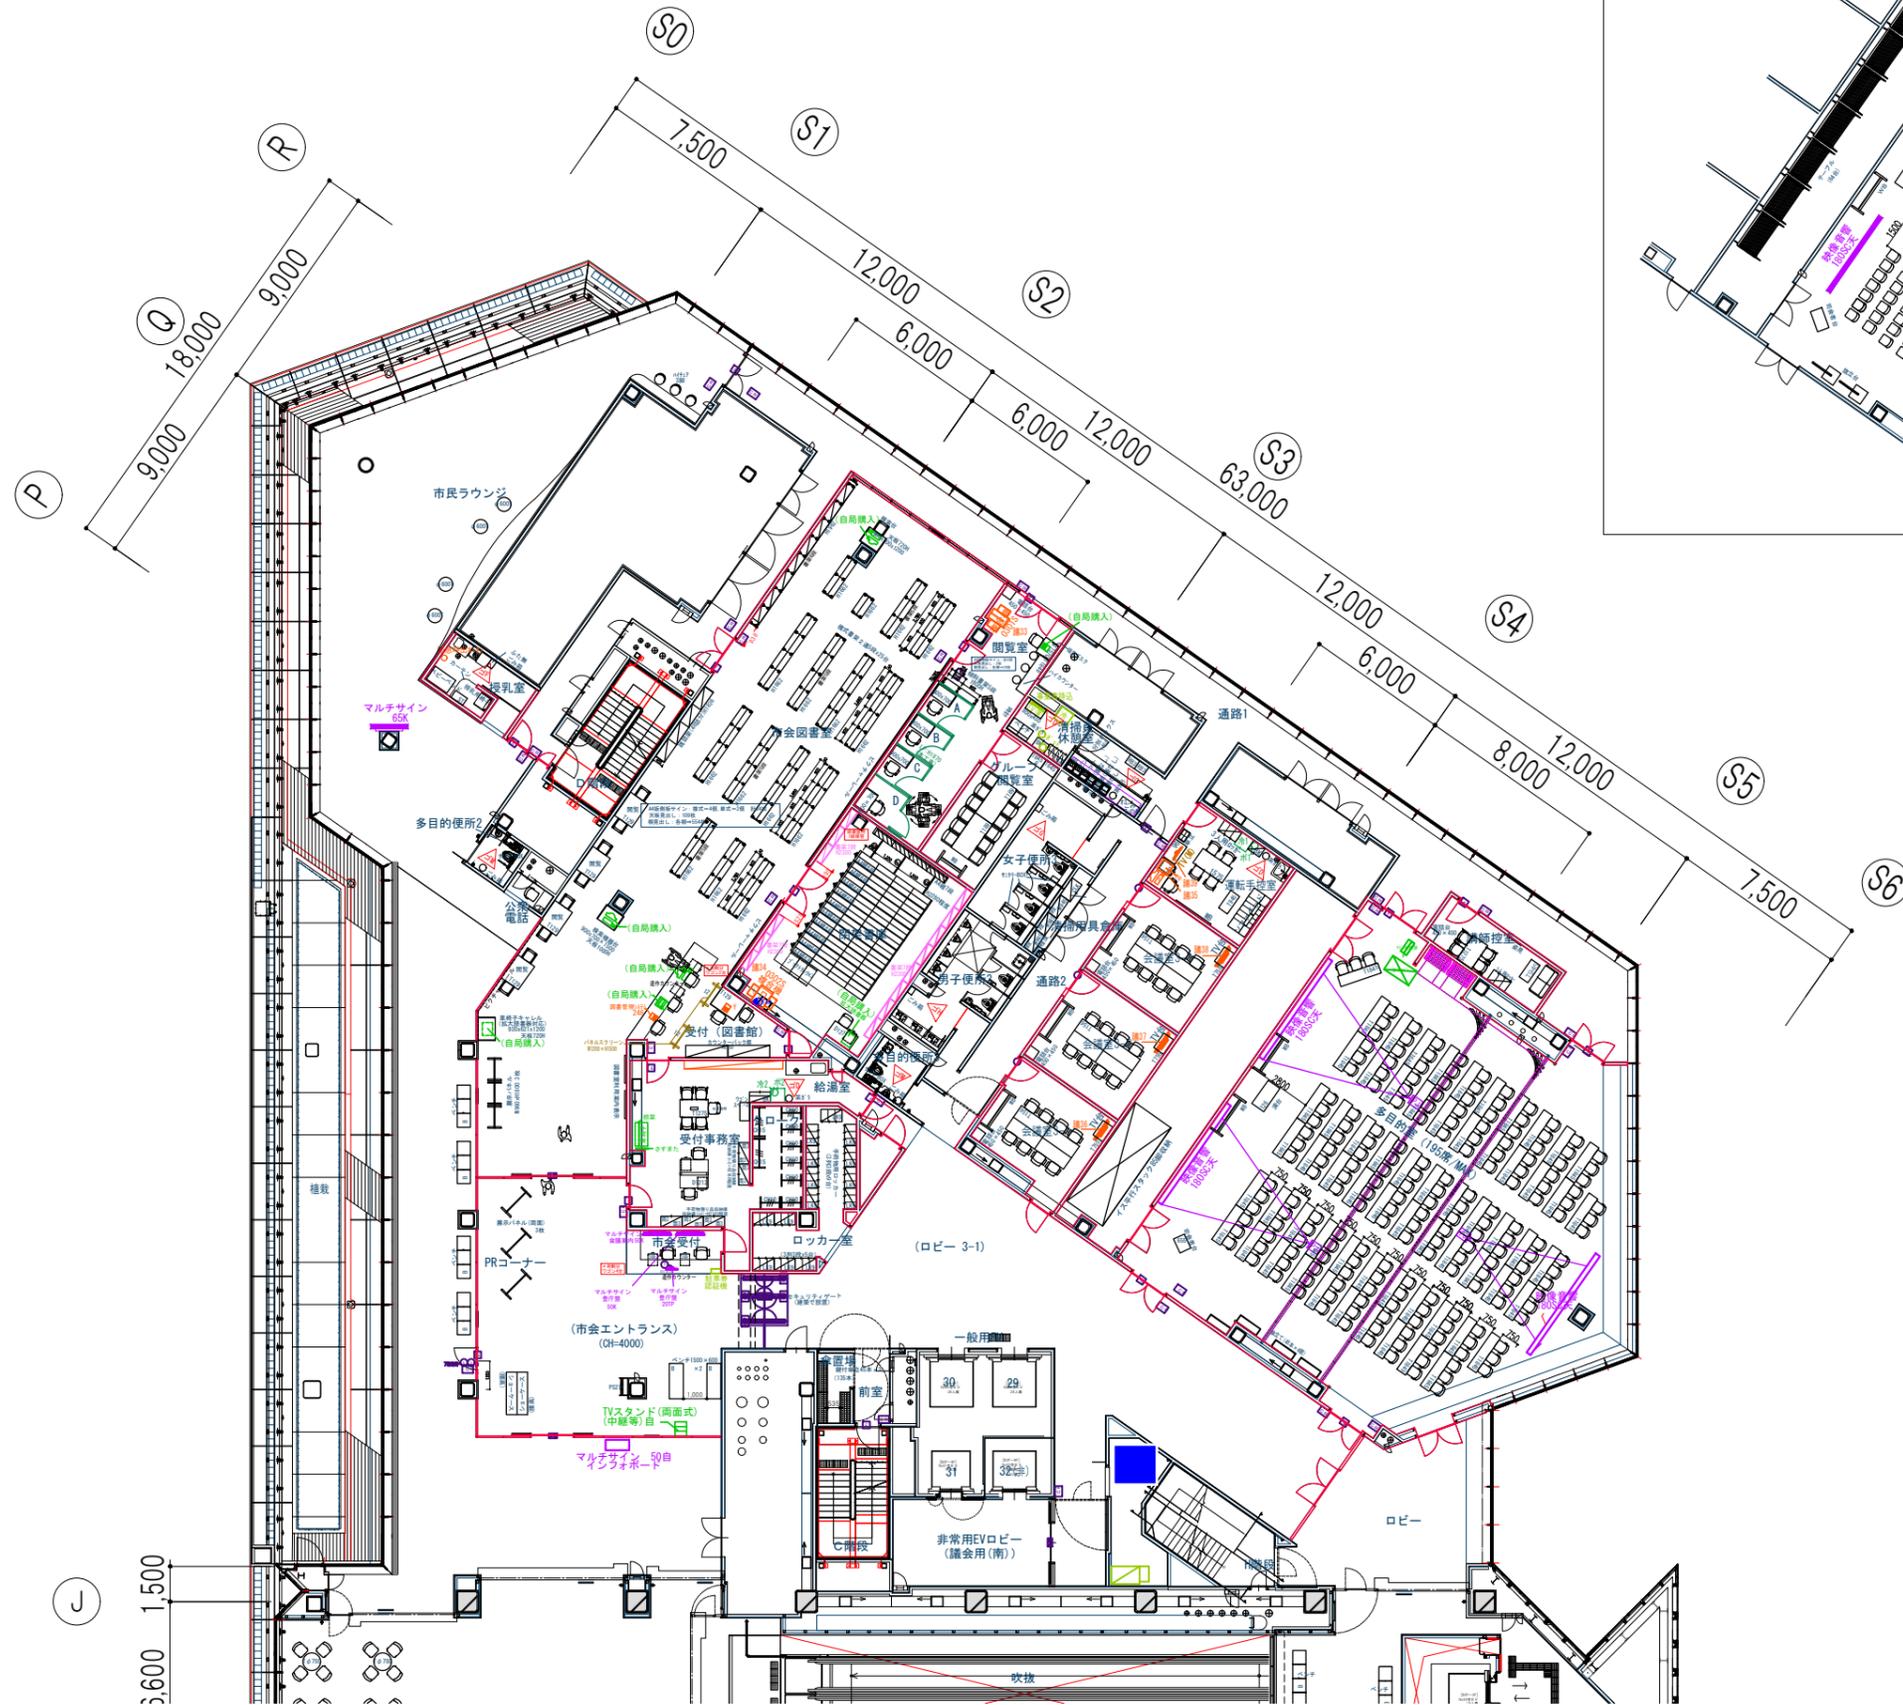

- 什器凡例**
- 新規
 - 一括調達する什器
 - 転用
 - 局要望により転用
 - 自局内転用
 - 他局より転用


- 備品・機器凡例**
- 新規
 - 備品で一括調達する機器
 - 別途工事で調達する機器
 - 転用
 - 局要望により転用
 - 事業者持ち込み転用
 - 集約して再配置転用

- 凡例**
- スチールパーティション (ランマFIX・パネル)
 - スチールパーティション (ランマFIX・ガラスパネル)
 - スチールパーティション (ランマオープン・パネル)
 - LGS + ボード
 - 可動間仕切

3F

1,500 6,600 10,800 7,200 4,400 7,200 7,200 2,800 7,200 4,400 10,800 6,600 1,500
C
D
E
F
G
H
J

1,500 6,600 7,200 7,200 7,200 7,200 7,200 7,200 6,600 1,500
2 3 4 5 6 7 8 9 10
59,400

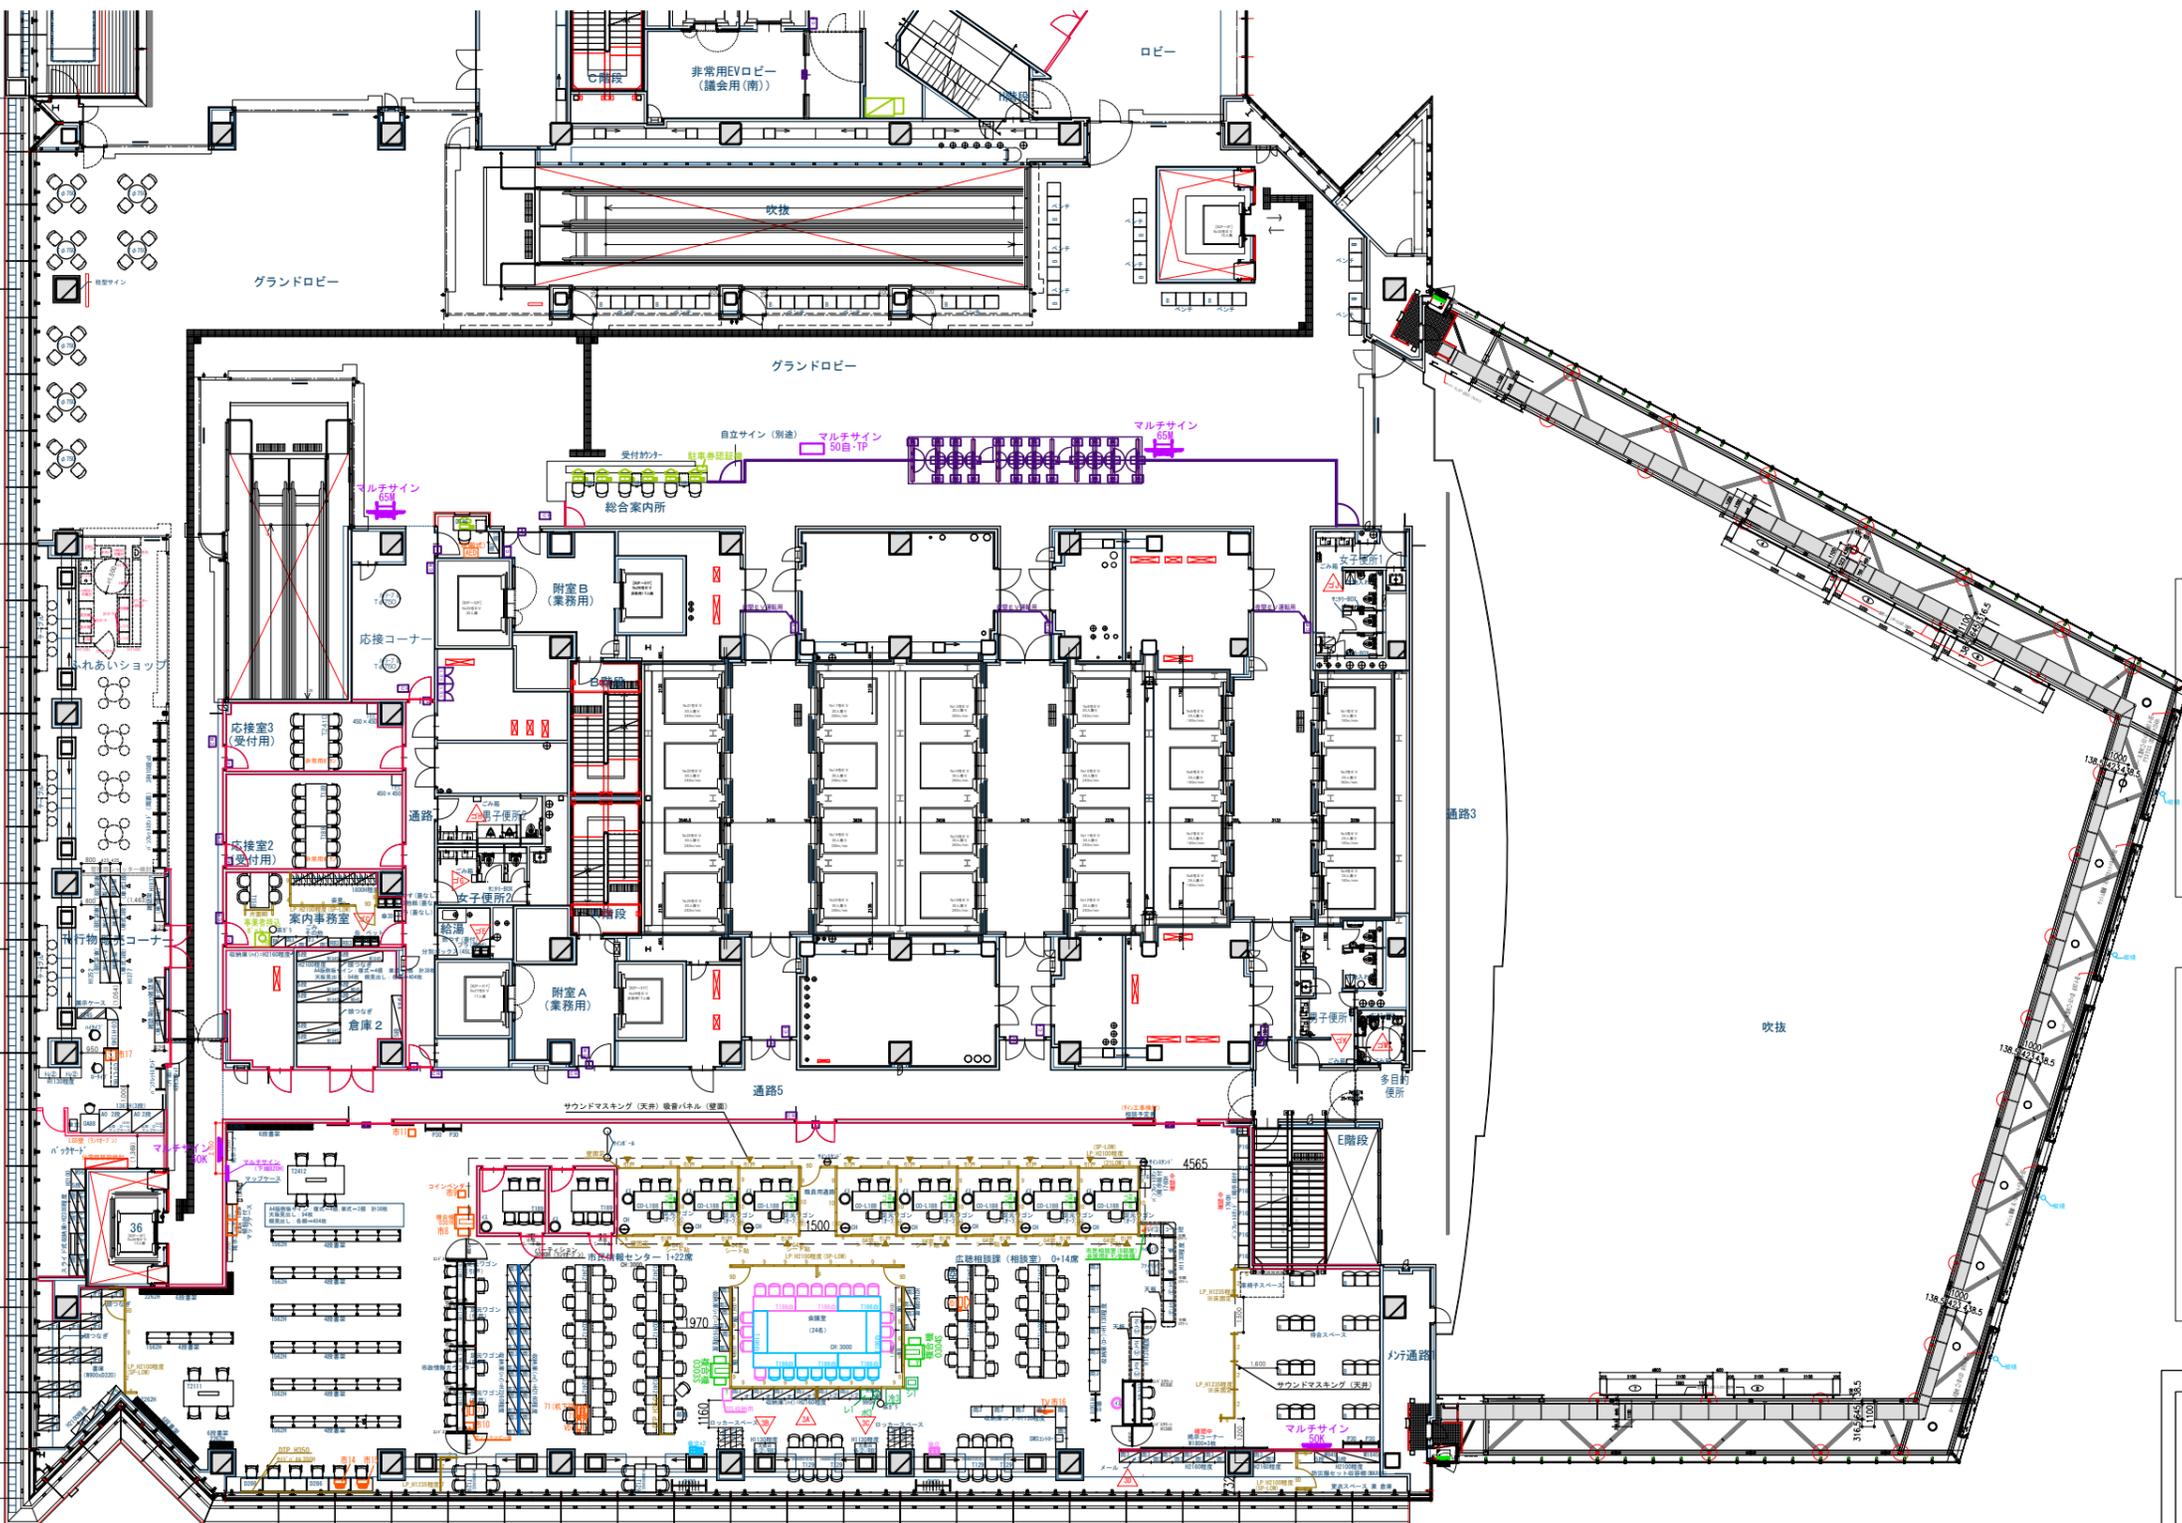

- 什器凡例
- 新規
 - 一括調達する什器
 - 転用
 - 局要望により転用
 - 自局内転用
 - 他局より転用

- 備品・機器凡例
- 新規
 - 備品で一括調達する機器
 - 別途工事で調達する機器
 - 転用
 - 局要望により転用
 - 事業者持ち込み転用
 - 集約して再配置転用

- 凡例
- スチールパーティション (ランマFIX・パネル)
 - スチールパーティション (ランマFIX・ガラスパネル)
 - スチールパーティション (ランマオープン・パネル)
 - LGS + ボード
 - 可動間仕切