


所長室3枚 (網入りすりガラス)

大会議室3枚 (網入りすりガラス)

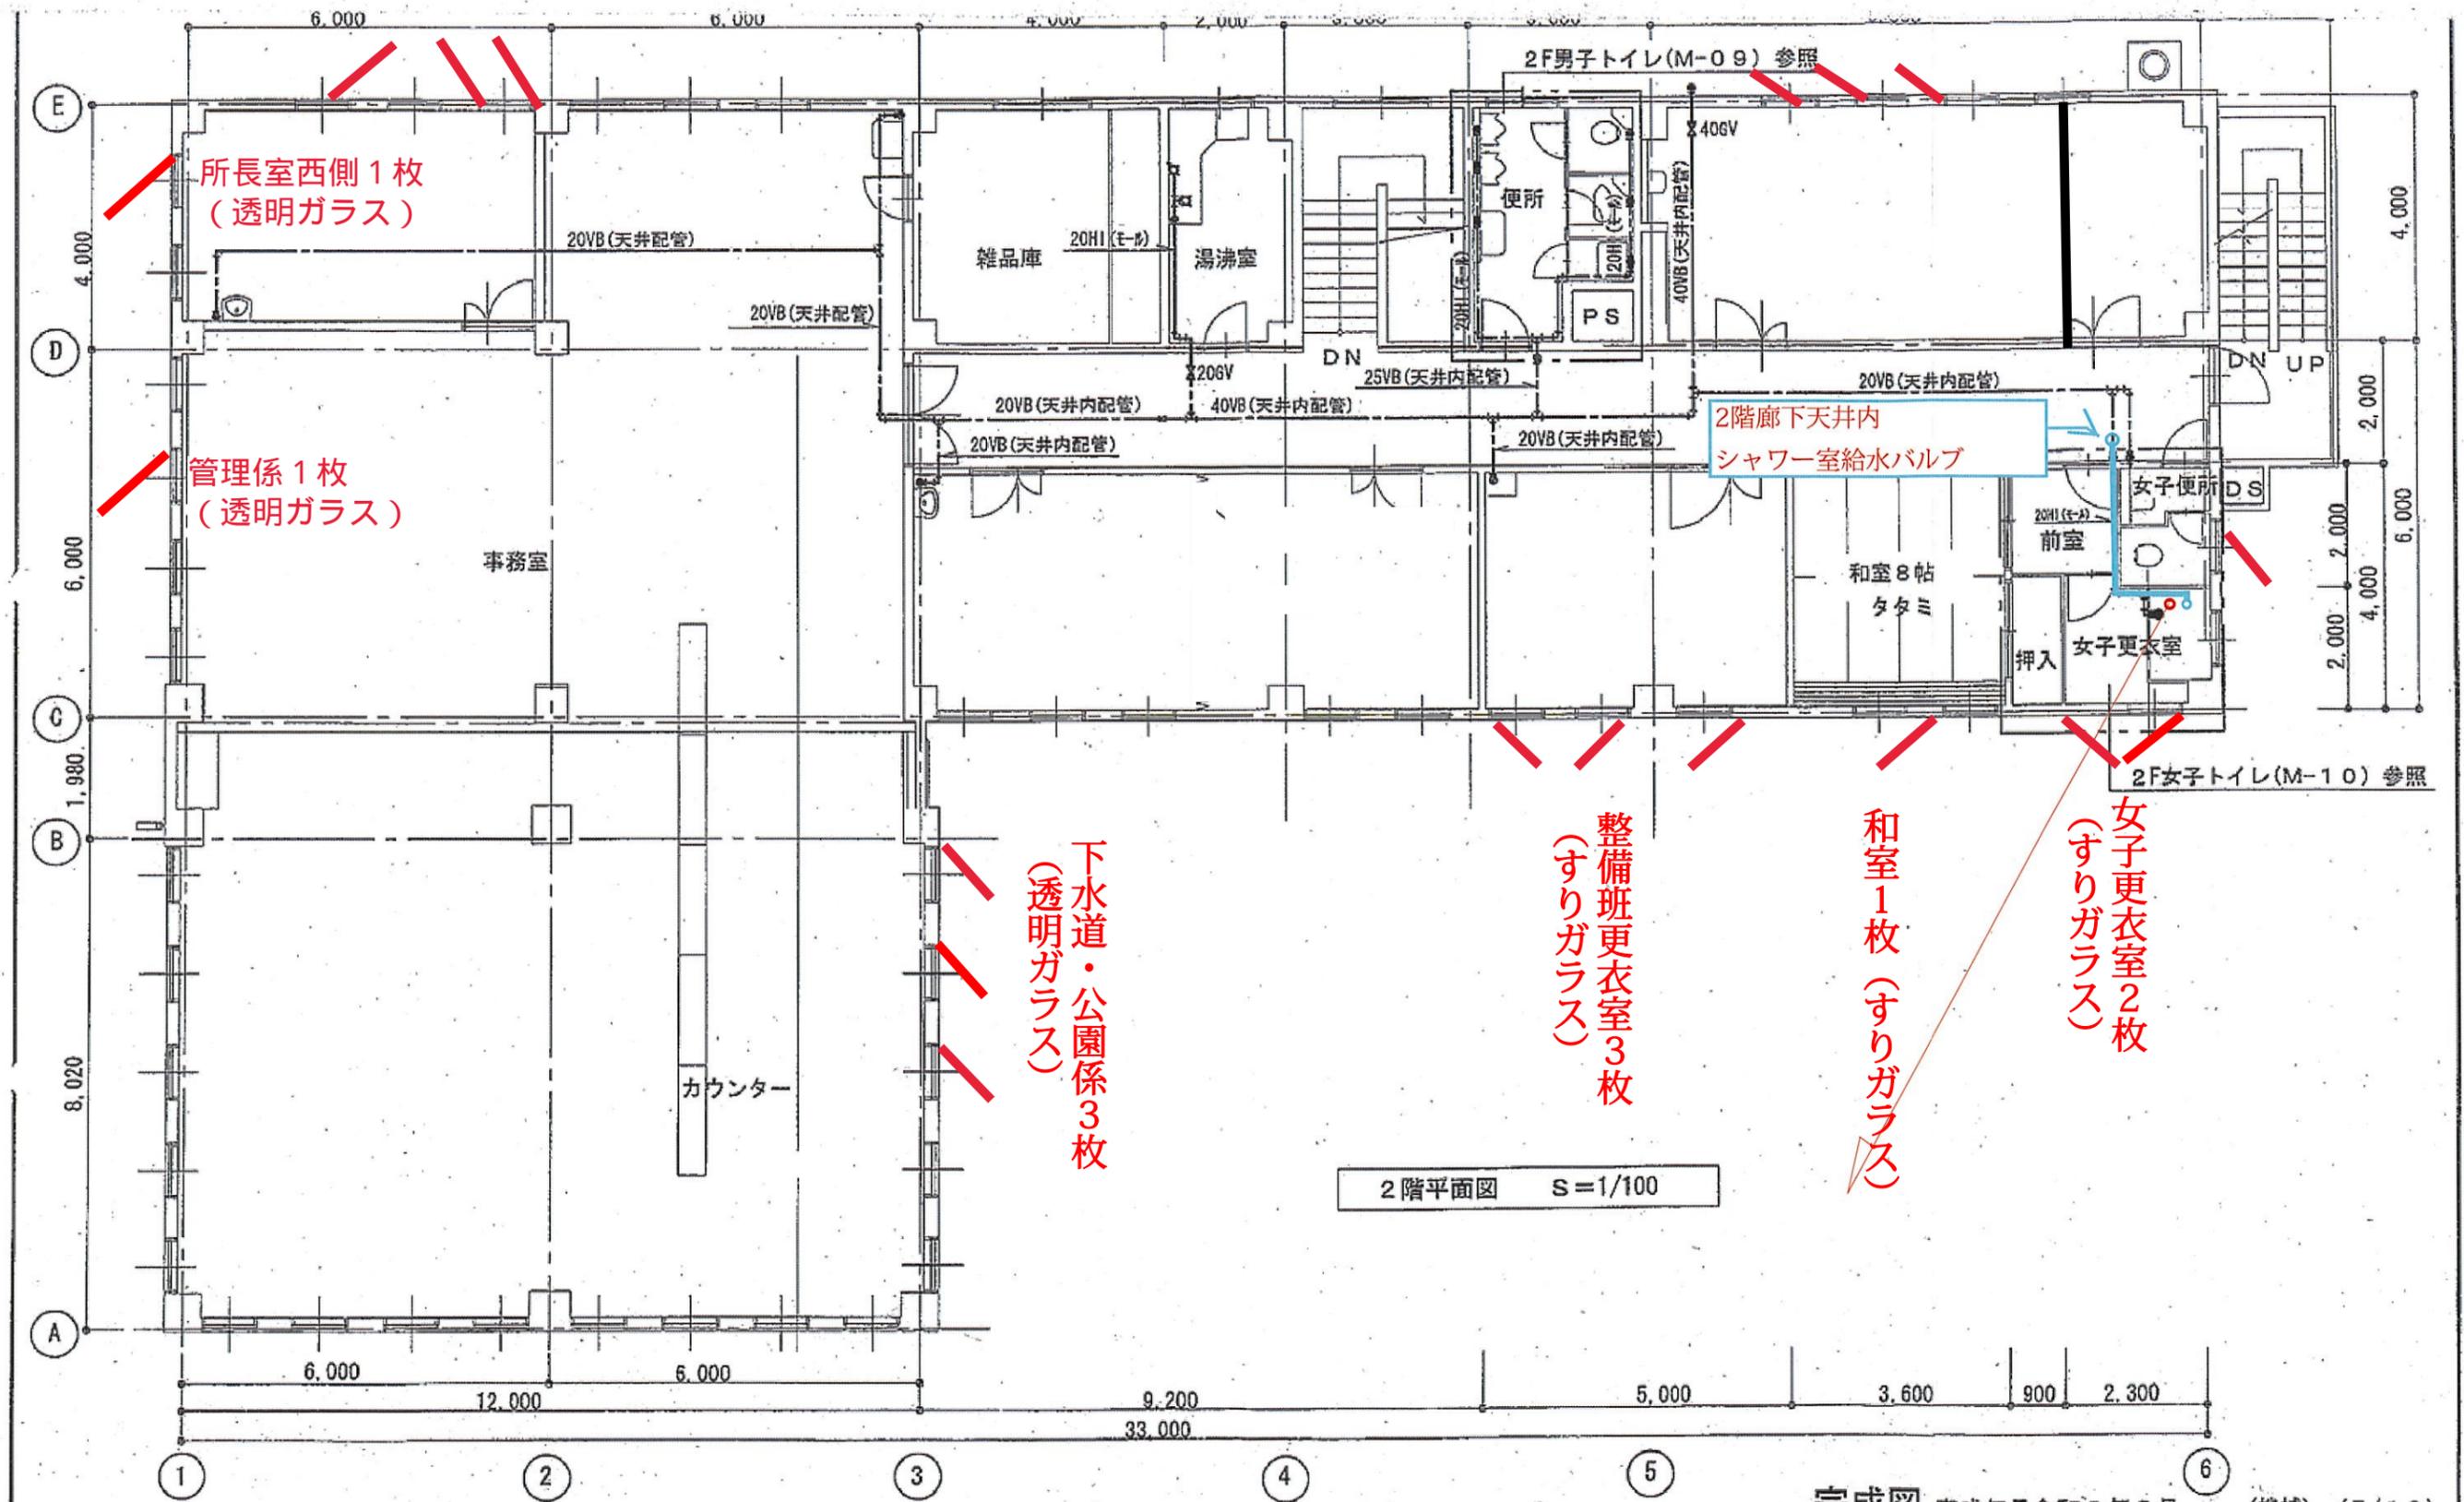

所長室西側1枚 (透明ガラス)

管理系1枚 (透明ガラス)

下水道・公園係3枚 (透明ガラス)

整備班更衣室3枚 (すりガラス)

和室1枚 (すりガラス)

女子更衣室2枚 (すりガラス)

女子トイレ1枚 (すりガラス)

2階平面図 S=1/100

- ・ガラスは全て「ペアガラス」を使用すること。
- ・場所はすべて2階である。