

令和 6 年度中央卸売市場費会計 歳出 第 1 款 1 項 1 目 10 節 修繕料

受付 番号	種 目 番 号 —	連 絡 先	委託担当 経済局 中央卸売市場本場 運営調整課 施設係 電 話 459-3325	ふりがな 担当者名
----------	--------------	-------	---	--------------

## 設 計 書

- 1 委 託 名 中央卸売市場本場水産仲卸店舗看板ほか照明設備修繕
- 2 履 行 場 所 横浜市神奈川区山内町1番地
- 3 履 行 期 間  期間 契約決定した日から 令和7年3月31日 まで  
又 は 期 限  期限 令和 年 月 日 まで
- 4 契 約 区 分  確定契約  概算契約
- 5 その他特約事項 なし
- 6 現 場 説 明  不要  
 要 ( 月 日 時 分 場所 )
- 7 委 託 概 要 本修繕は、水産物部仲卸店舗看板ほかの老朽化が進んでいる  
照明設備について、既存照明を撤去しLED照明に更新するものです。
- \_\_\_\_\_
- \_\_\_\_\_
- \_\_\_\_\_
- \_\_\_\_\_
- \_\_\_\_\_

## 8 部 分 払

 する ( 回以内 )

 しない

## 部 分 払 の 基 準

業 務 内 容	履 行 予定月	数 量 (概算数量)	単 位	単 価	金 額 (概算金額)

※単価及び金額は消費税及び地方消費税相当額を含まない金額  
 ※概算数量の場合は、数量及び金額を( )で囲む

修繕代金額		¥	.-
<hr/>			
内 訳	修繕価格	¥	.-
		-----	-----
	消費税及び地方消費税相当額	¥	.-
		-----	-----














## 中央卸売市場本場水産仲卸店舗看板ほか照明設備修繕

1. 委託名称 : 中央卸売市場本場水産仲卸店舗看板ほか照明設備修繕
2. 履行場所 : 横浜市神奈川区山内町1番地
3. 一般事項 : (1) 本委託は、本設計図書及び「電気設備工事施工マニュアル」(令和5年版)、電気設備技術基準、内線規程並びに諸官公署関係法令に準拠し、監督員の指示に従い施工すること。
4. 特記事項 : (1) 施工するにあたり、本設計図書と相違のある場合は監督員と協議の上対応を決定する。  
(2) 着工にあたっては、事前に施設使用者及び監督員と協議の上、工程表を作成し、監督員の承諾を受けるものとする。
5. 工事概要 : (1) 蛍光灯照明器具をLED照明器具に交換すること。  
看板照明は照明前面の看板を取り外し、照明交換後は看板を復旧すること。  
天井照明は必要に応じて吊ボルトの長さを高ナット等で調整すること。  
(2) 施工後、施工か所に隙間・損傷がある場合は補修すること。  
(3) 配線は既設使用とするが、既存照明撤去時に離線したケーブル端から新器具までのケーブルが必要な場合は補充施工すること。  
(4) 撤去した発生材は、適正に収集・処分すること

■案内図 No. scale

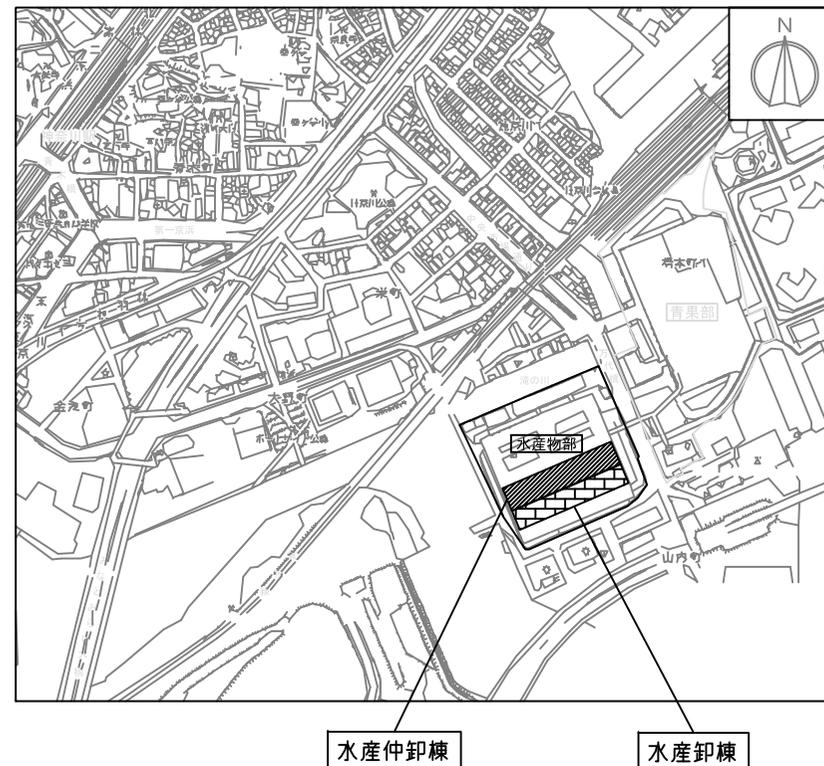

件名	中央卸売市場本場水産仲卸店舗看板ほか照明設備修繕		
図面名	特記仕様書・案内図		
作成日	令和6年12月12日		
縮尺	-	図番	1/8
経済局中央卸売市場本場運営調整課			

照明器具姿図

A	LED照明 直付・トラフ型	B	LED照明 下面開放型	C	LED非常照明 下面開放型	D	LED照明 下面開放型
40形 LED 20.6W		40形 LED 31.9W		40形 LED 33.4W		20形 LED 6.0W	
<p>W80</p> <p>一般タイプ、3200lmタイプ 消費電力20.6W、定格出力型、電圧100~242V 本体：鋼板（白色粉体塗装） ライトバー（カバー）：ポリカーボネート（乳白） 光源寿命40000時間（光束維持率85%） 昼白色（5000K）、Ra83 電源装置はライトバー側に内蔵</p> <p>パナソニック 直付XLX439NENLE9</p>		<p>W300</p> <p>一般タイプ、5200lmタイプ 消費電力31.9W、定格出力型、電圧100~242V 本体：亜鉛鋼板 反射板：鋼板（高反射白色粉体塗装） ライトバー（カバー）：ポリカーボネート（乳白） 光源寿命40000時間（光束維持率85%） 昼白色（5000K）、Ra83、電源装置はライトバー側に内蔵</p> <p>パナソニック 埋込XLX450VENTLE9</p>		<p>W300</p> <p>非常灯タイプ、5200lm（Hf32形定格出力×2灯器具相当） 常時：非常用ライトバー点灯、非常時：非常灯本体組込LED（一般出力型）点灯 電圧：100~242V対応、蓄電池：ニッケル水素電池 非常灯許定番号：LAL E-027 非常用LEDレンズ：ガラス、常用ライトバー：ポリカーボネート（乳白） 光源寿命（非常用照明器具専用ライトバー）40000時間、点検スイッチ付 自己点検スイッチ付、充電モニタ（線）付、リモコン：FSK90910K（別売）</p> <p>パナソニック 埋込XLG451VGNCLE9</p>		<p>W190</p> <p>一般タイプ、800lmタイプ 消費電力6W、定格出力型、電圧100~242V 本体：亜鉛鋼板 反射板：鋼板（高反射白色粉体塗装） ライトバー（カバー）：ポリカーボネート（乳白） 光源寿命40000時間（光束維持率85%） 昼白色（5000K）、Ra83、電源装置はライトバー側に内蔵</p> <p>パナソニック 埋込XLX200RENJLE9</p>	


使用材料 数量表

記号	図	仕様	既設仕様	数量
A		LED照明 トラフ型 Hf32×1相当	FLR40×1	276
B		LED照明 埋込下面開放型 Hf32×2相当	FLR40×2	124
C		LED非常照明 埋込下面開放型 Hf32×2相当 バッテリー付	FLR40×2	77
D		LED照明 埋込下面開放型 FL20×1相当	FL20×1	14


件名	中央卸売市場本場水産仲卸店舗看板ほか照明設備修繕		
図面名	照明器具姿図・数量表		
作成日	令和6年12月12日		
縮尺	-	図番	2/8

経済局中央卸売市場本場運営調整課


看板詳細図

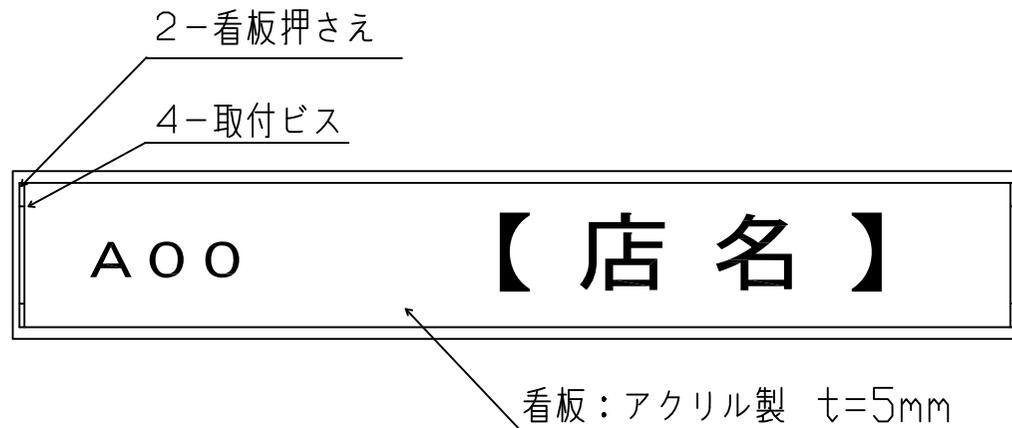


照明配置図

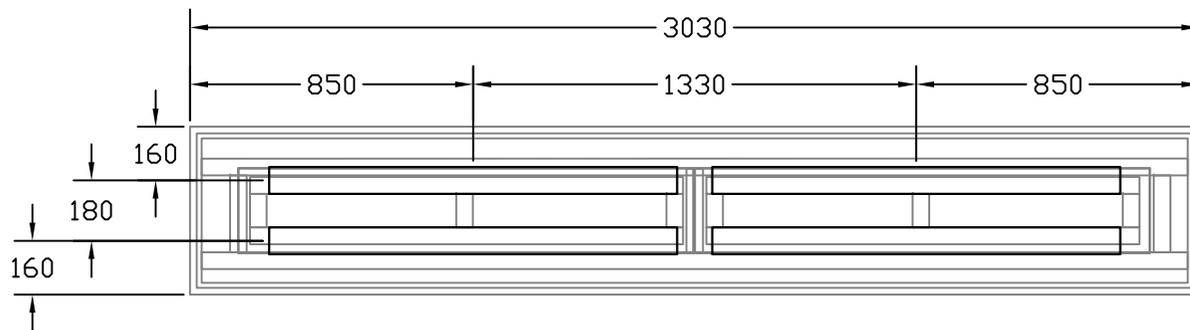

看板配置図

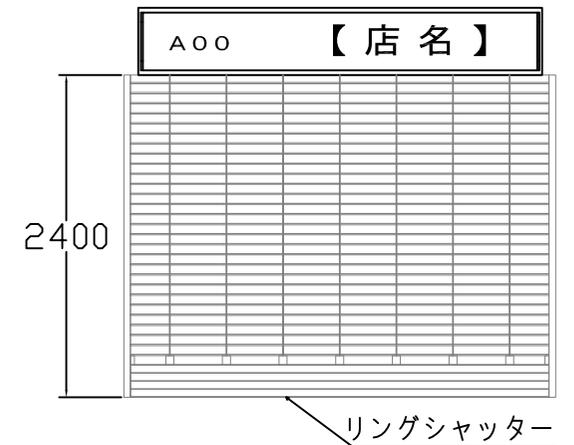

件名	中央卸売市場本場水産仲卸店舗看板ほか照明設備修繕		
図面名	看板詳細図・配置図		
作成日	令和6年12月12日		
縮尺	1/16・1/40 (A3)	図番	3/8
経済局中央卸売市場本場運営調整課			

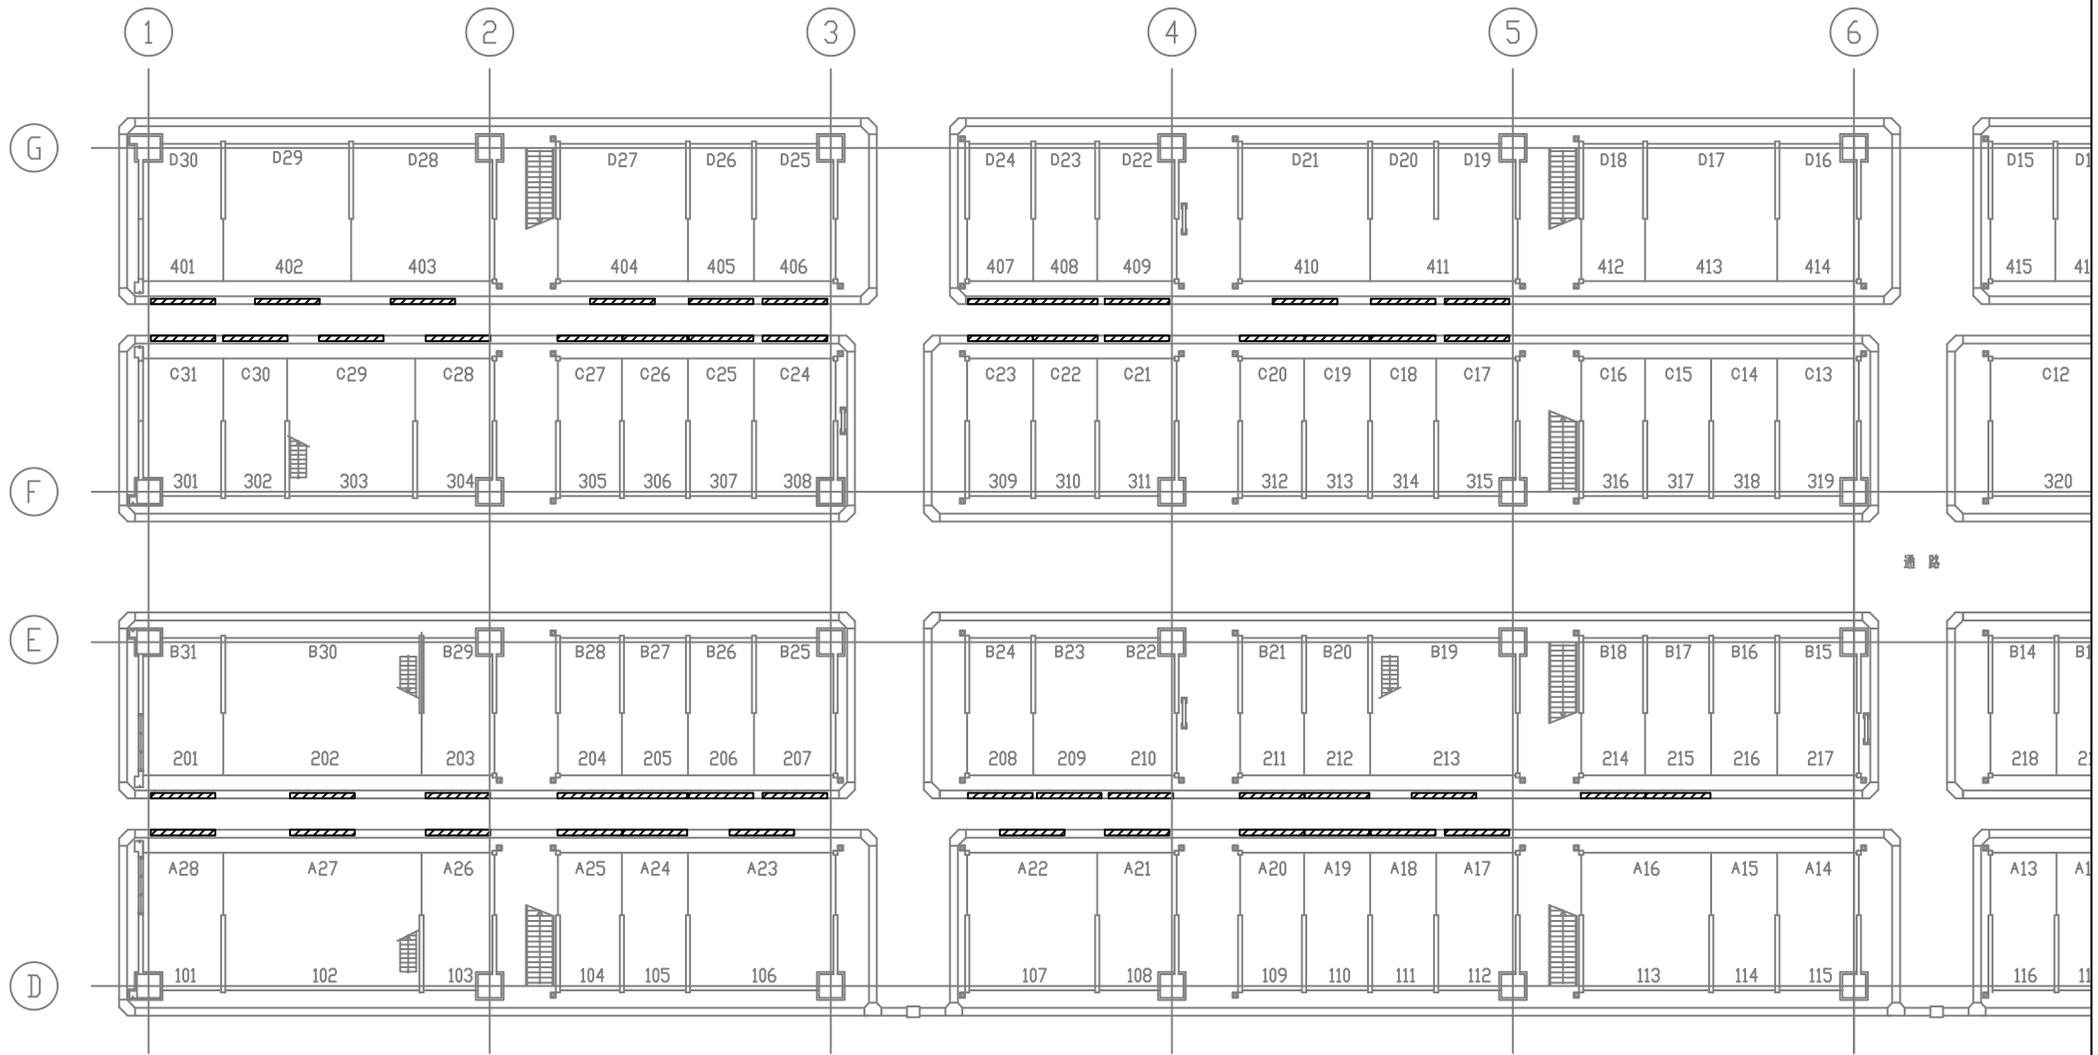

水産仲卸棟 1階西側

 対象看板 小計 54か所  
 看板1か所あたり4灯  
 (照明配置図参照)

記号	図	仕様	既設仕様	小計
A		LED照明 トラフ型 Hf32×1相当	FLR40×1	216
B		LED照明 埋込下面開放型 Hf32×2相当	FLR40×2	
C		LED非常照明 埋込下面開放型 Hf32×2相当 バッテリー付	FLR40×2	
D		LED照明 埋込下面開放型 FL20×1相当	FL20×1	


件名 中央卸売市場本場水産仲卸店舗看板ほか照明設備修繕

図面名 機器配置図(水産仲卸棟1階西側)

作成日 令和6年12月12日

縮尺 1/250(A3) 図番 4/8

経済局中央卸売市場本場運営調整課

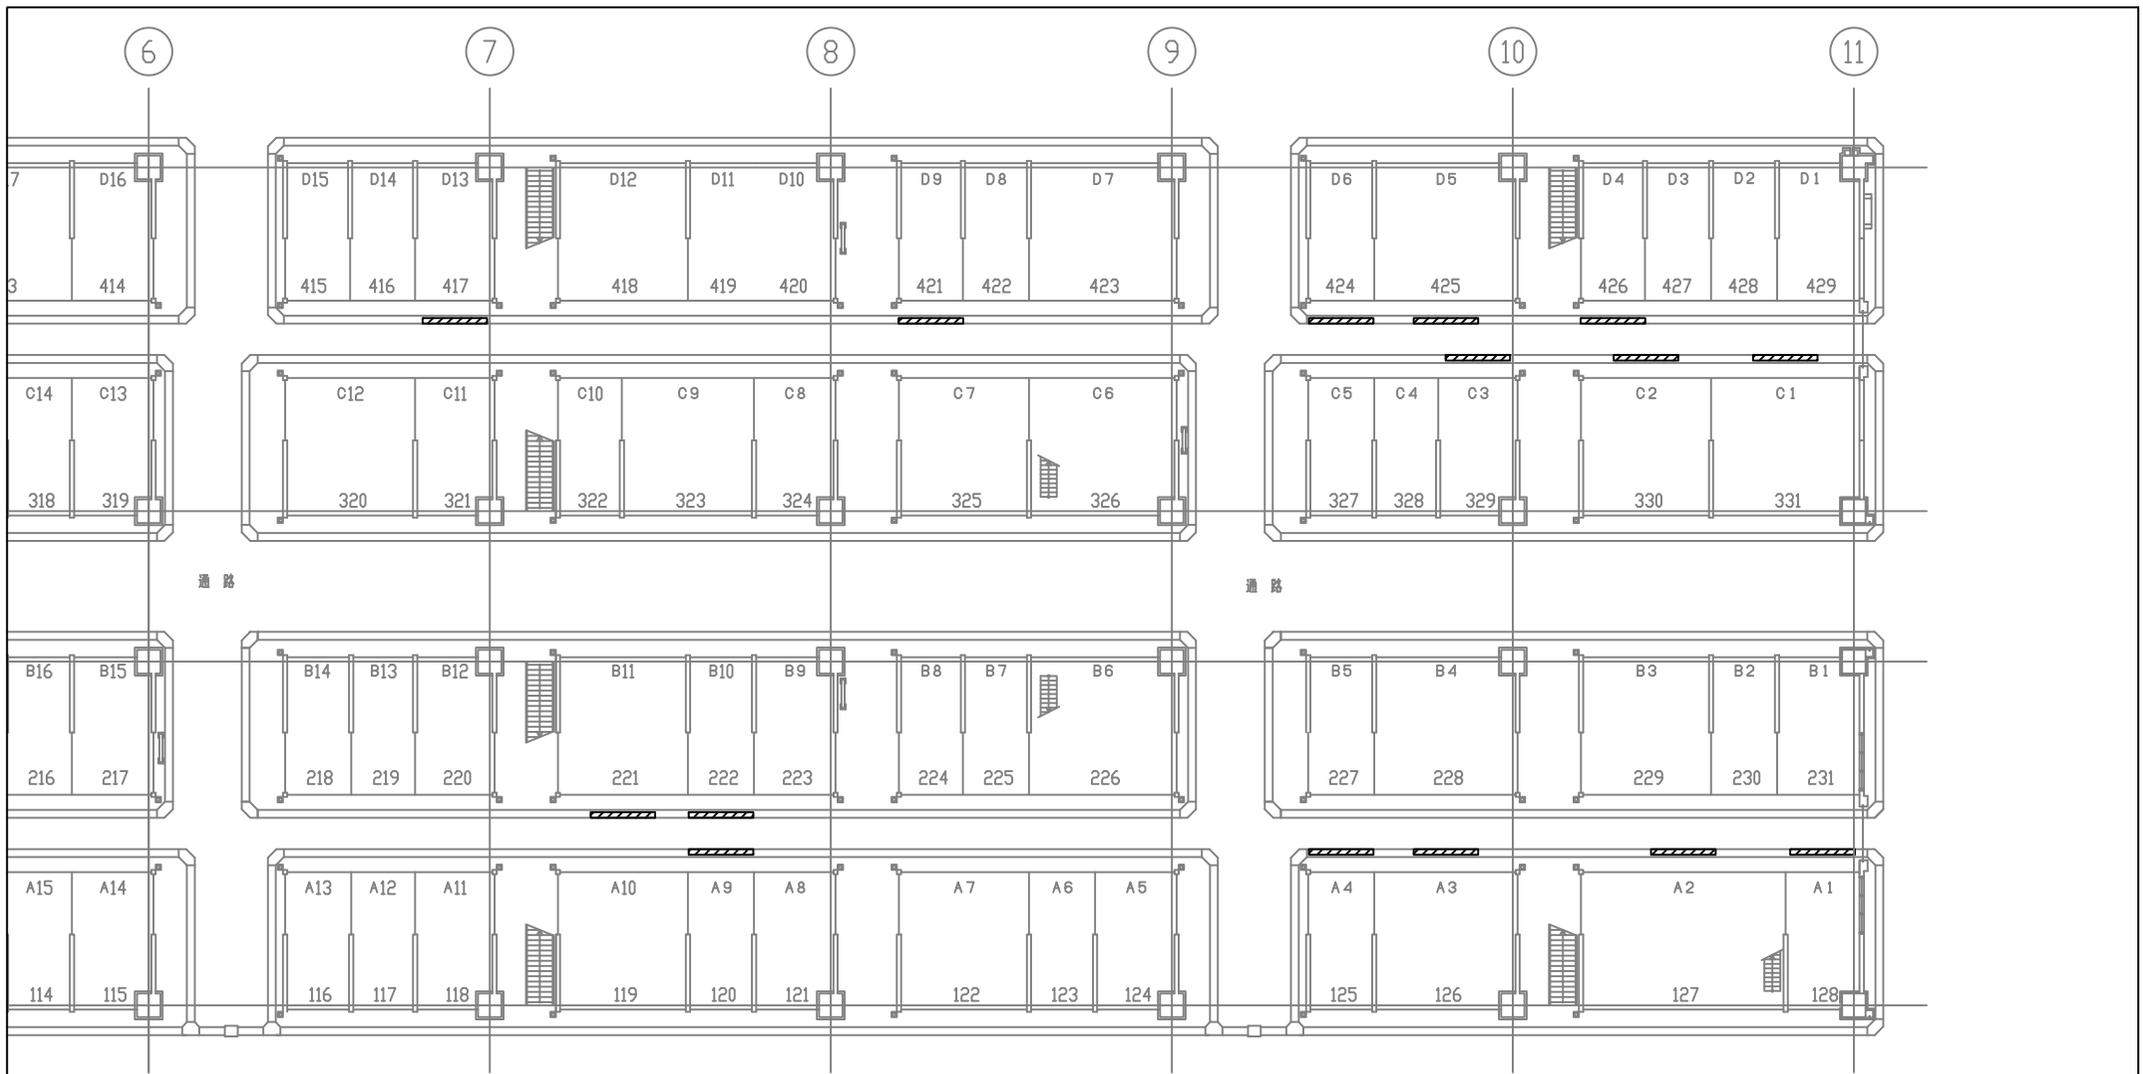

水産仲卸棟 1階東側



対象看板 小計 15か所  
看板1か所あたり4灯  
(照明配置図参照)

記号	図	仕様	既設仕様	小計
A		LED照明 トラフ型 Hf32×1相当	FLR40×1	60
B		LED照明 埋込下面開放型 Hf32×2相当	FLR40×2	
C		LED非常照明 埋込下面開放型 Hf32×2相当 バッテリー付	FLR40×2	
D		LED照明 埋込下面開放型 FL20×1相当	FL20×1	

件名 中央卸売市場本場水産仲卸店舗看板ほか照明設備修繕

図面名 機器配置図(水産仲卸棟1階東側)

作成日 令和6年12月12日

縮尺 1/250(A3) 図番 5/8

経済局中央卸売市場本場運営調整課



水産仲卸棟中2階

記号	図	仕様	既設仕様	小計
A		LED照明 トラフ型 Hf32×1相当	FLR40×1	
B		LED照明 埋込下面開放型 Hf32×2相当	FLR40×2	46
C		LED非常照明 埋込下面開放型 Hf32×2相当 バッテリー付	FLR40×2	46
D		LED照明 埋込下面開放型 FL20×1相当	FL20×1	


件名 中央卸売市場本場水産仲卸店舗看板照明設備修繕

図面名 機器配置図（水産仲卸棟中2階）

作成日 令和6年12月12日

縮尺 1/250 (A3) 図番 6/8


経済局中央卸売市場本場運営調整課

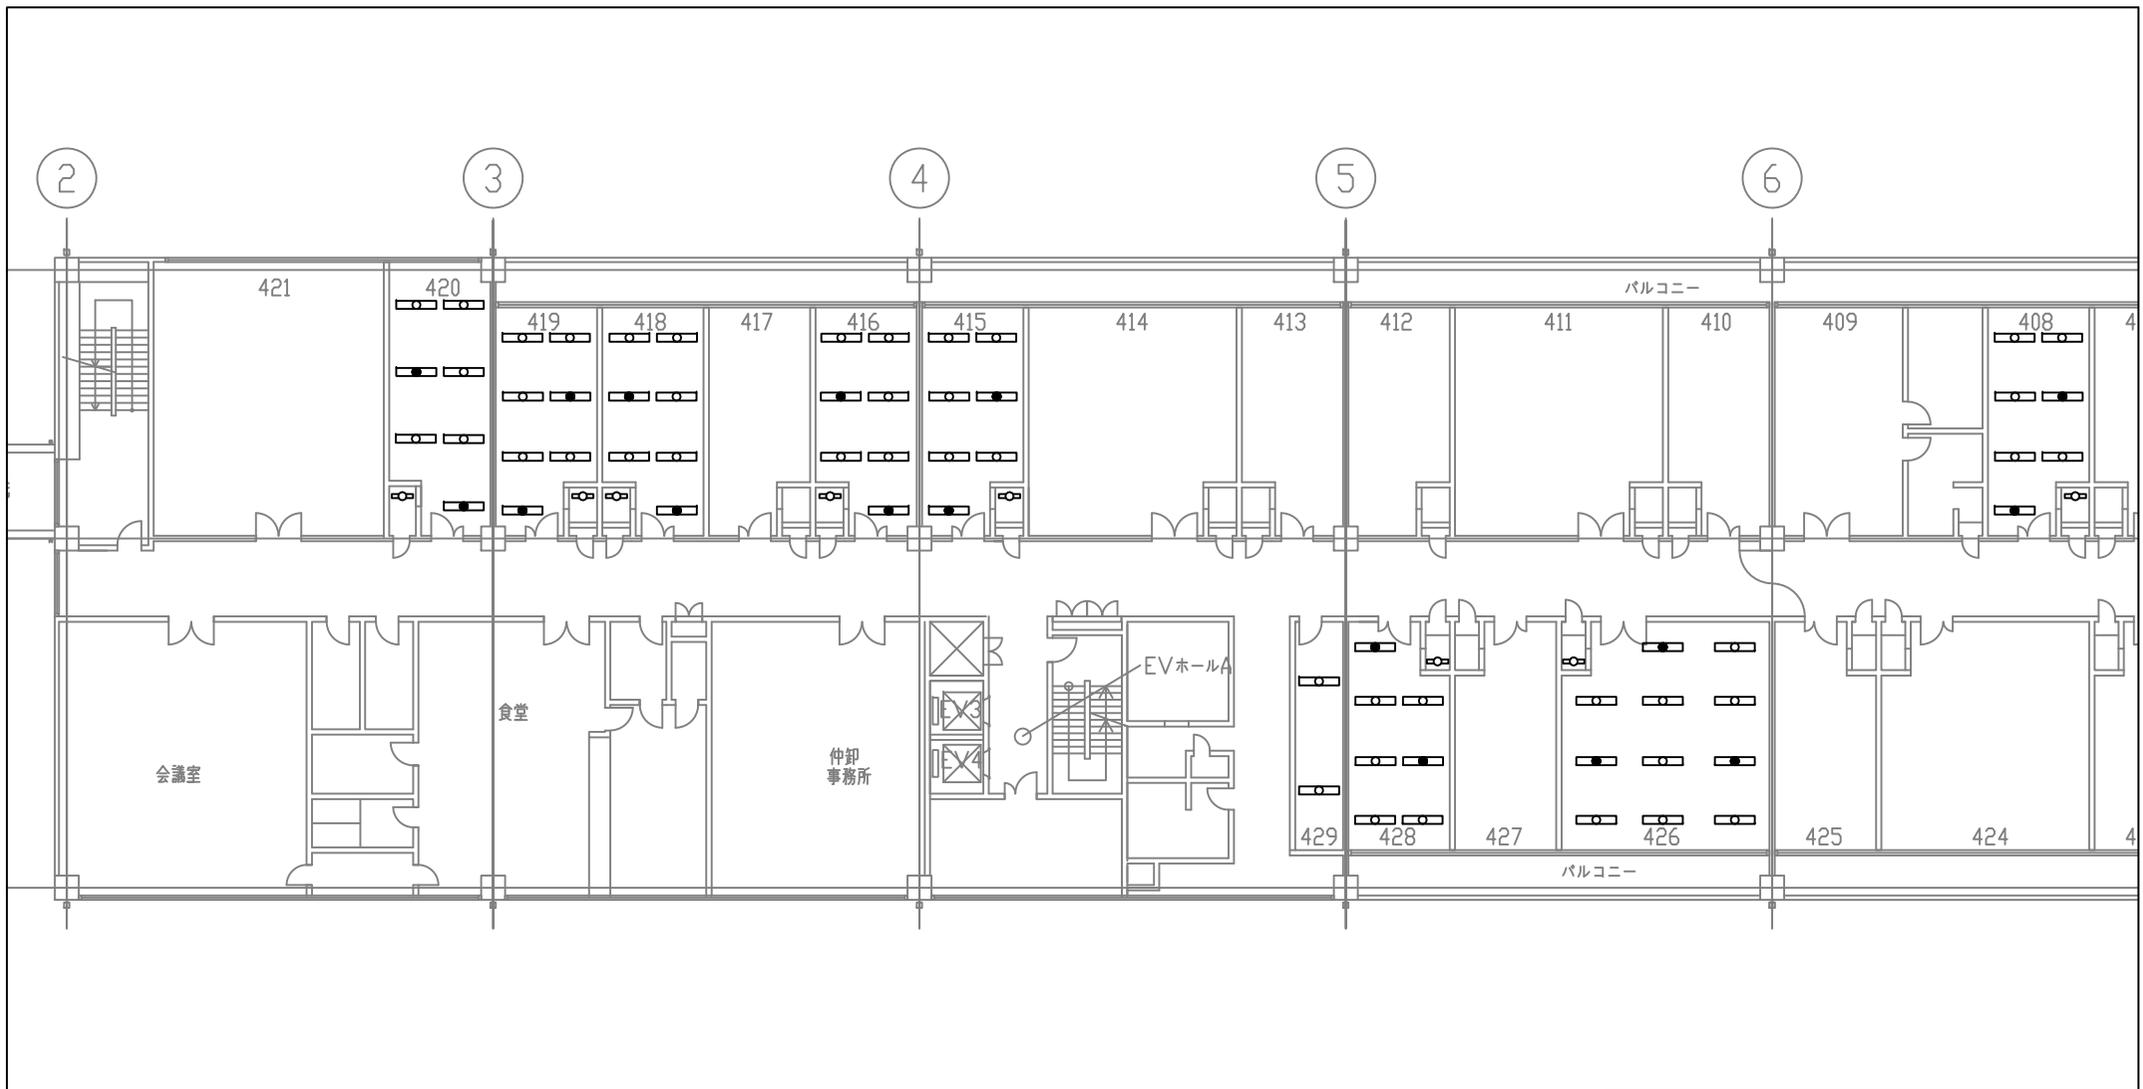

水産卸棟4階

記号	図	仕様	既設仕様	小計
A		LED照明 トラフ型 Hf32×1相当	FLR40×1	
B		LED照明 埋込下面開放型 Hf32×2相当	FLR40×2	45
C		LED非常照明 埋込下面開放型 Hf32×2相当 バッテリー付	FLR40×2	17
D		LED照明 埋込下面開放型 FL20×1相当	FL20×1	8

件名	中央卸売市場本場水産仲卸店舗看板ほか照明設備修繕		
図面名	機器配置図(水産卸棟4階)		
作成日	令和6年12月12日		
縮尺	1/250 (A3)	図番	7/8
経済局中央卸売市場本場運営調整課			

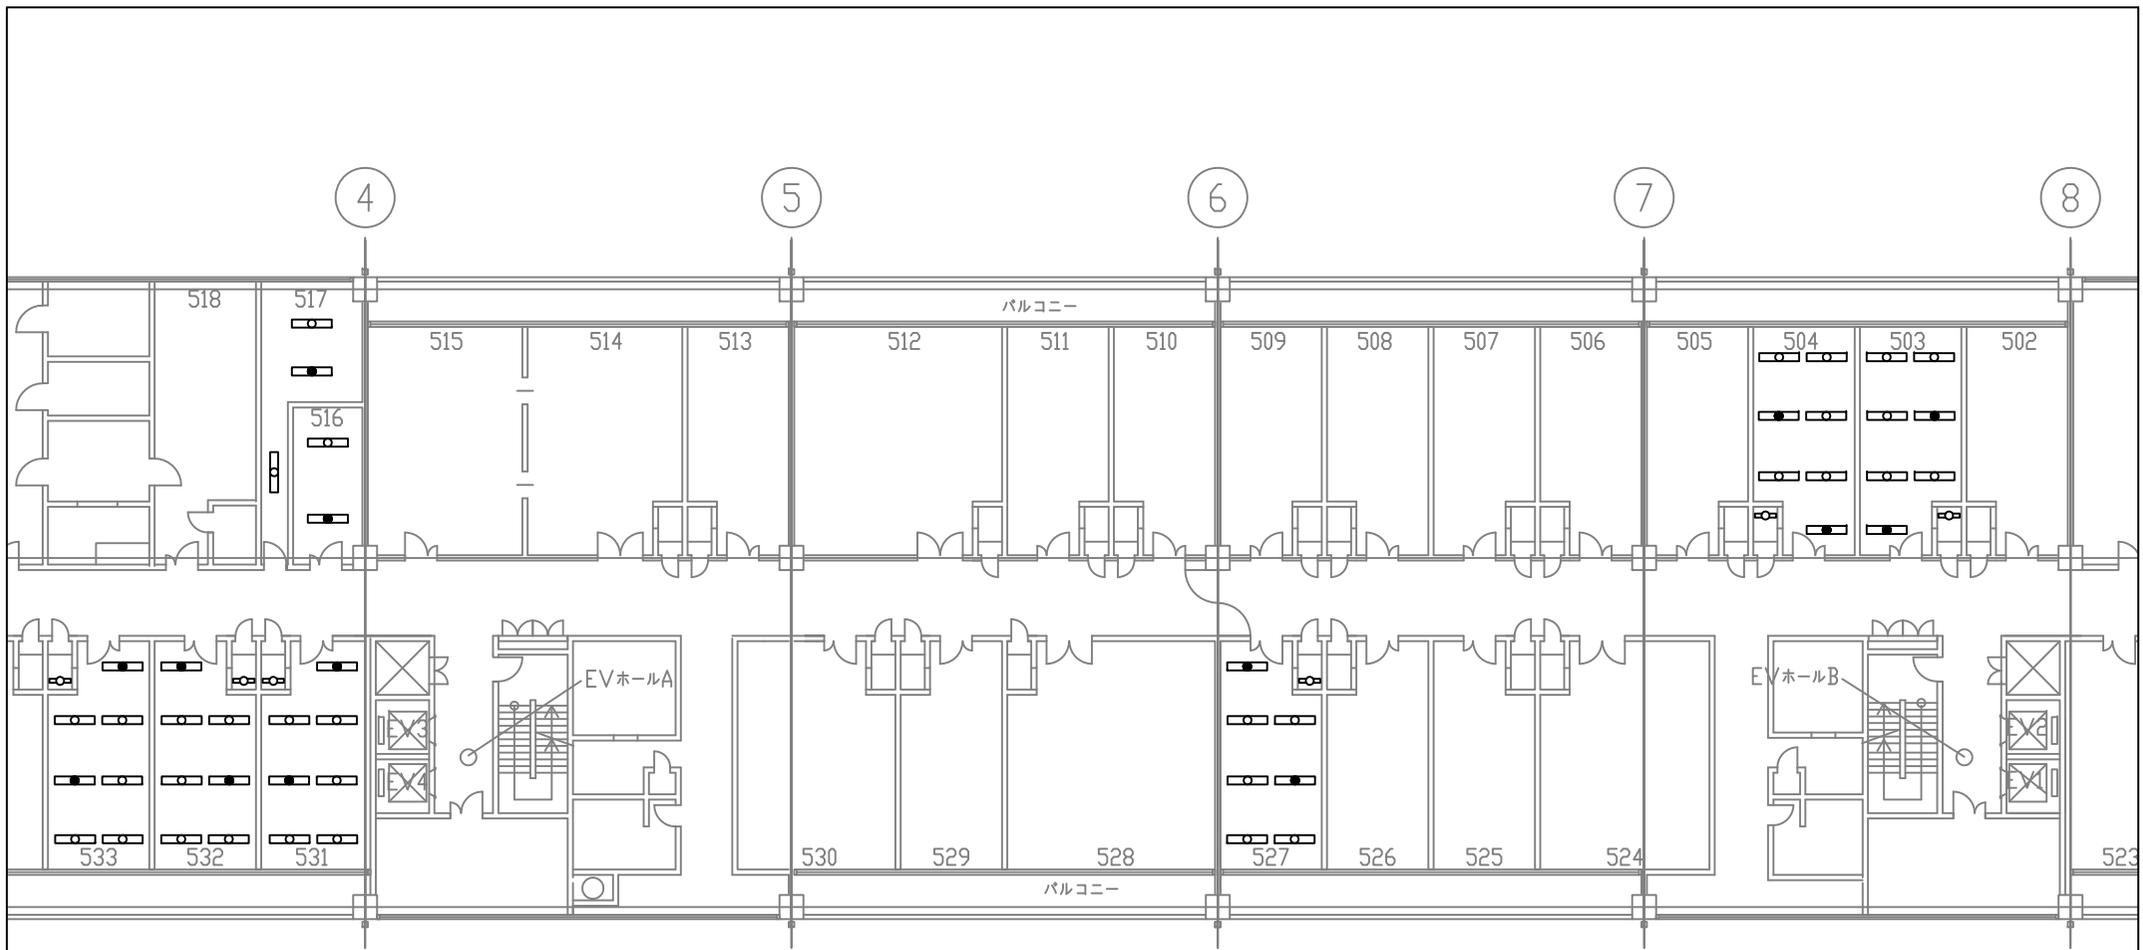

水産卸棟5階

記号	図	仕様	既設仕様	小計
A		LED照明 トラフ型 Hf32×1相当	FLR40×1	
B		LED照明 埋込下面開放型 Hf32×2相当	FLR40×2	33
C		LED非常照明 埋込下面開放型 Hf32×2相当 バッテリー付	FLR40×2	14
D		LED照明 埋込下面開放型 FL20×1相当	FL20×1	6

件名 中央卸売市場本場水産仲卸店舗看板ほか照明設備修繕

図面名 機器配置図(水産卸棟5階)

作成日 令和6年12月12日

縮尺 1/250 (A3) 図番 8/8

経済局中央卸売市場本場運営調整課