


市道蒔田第480号線道路改良事業



凡 例	
事業区間	
(主)横浜鎌倉	
(主)環状2号線	
国道1号	
国道16号	
横浜横須賀道路	

市道蒔田第480号線道路改良事業

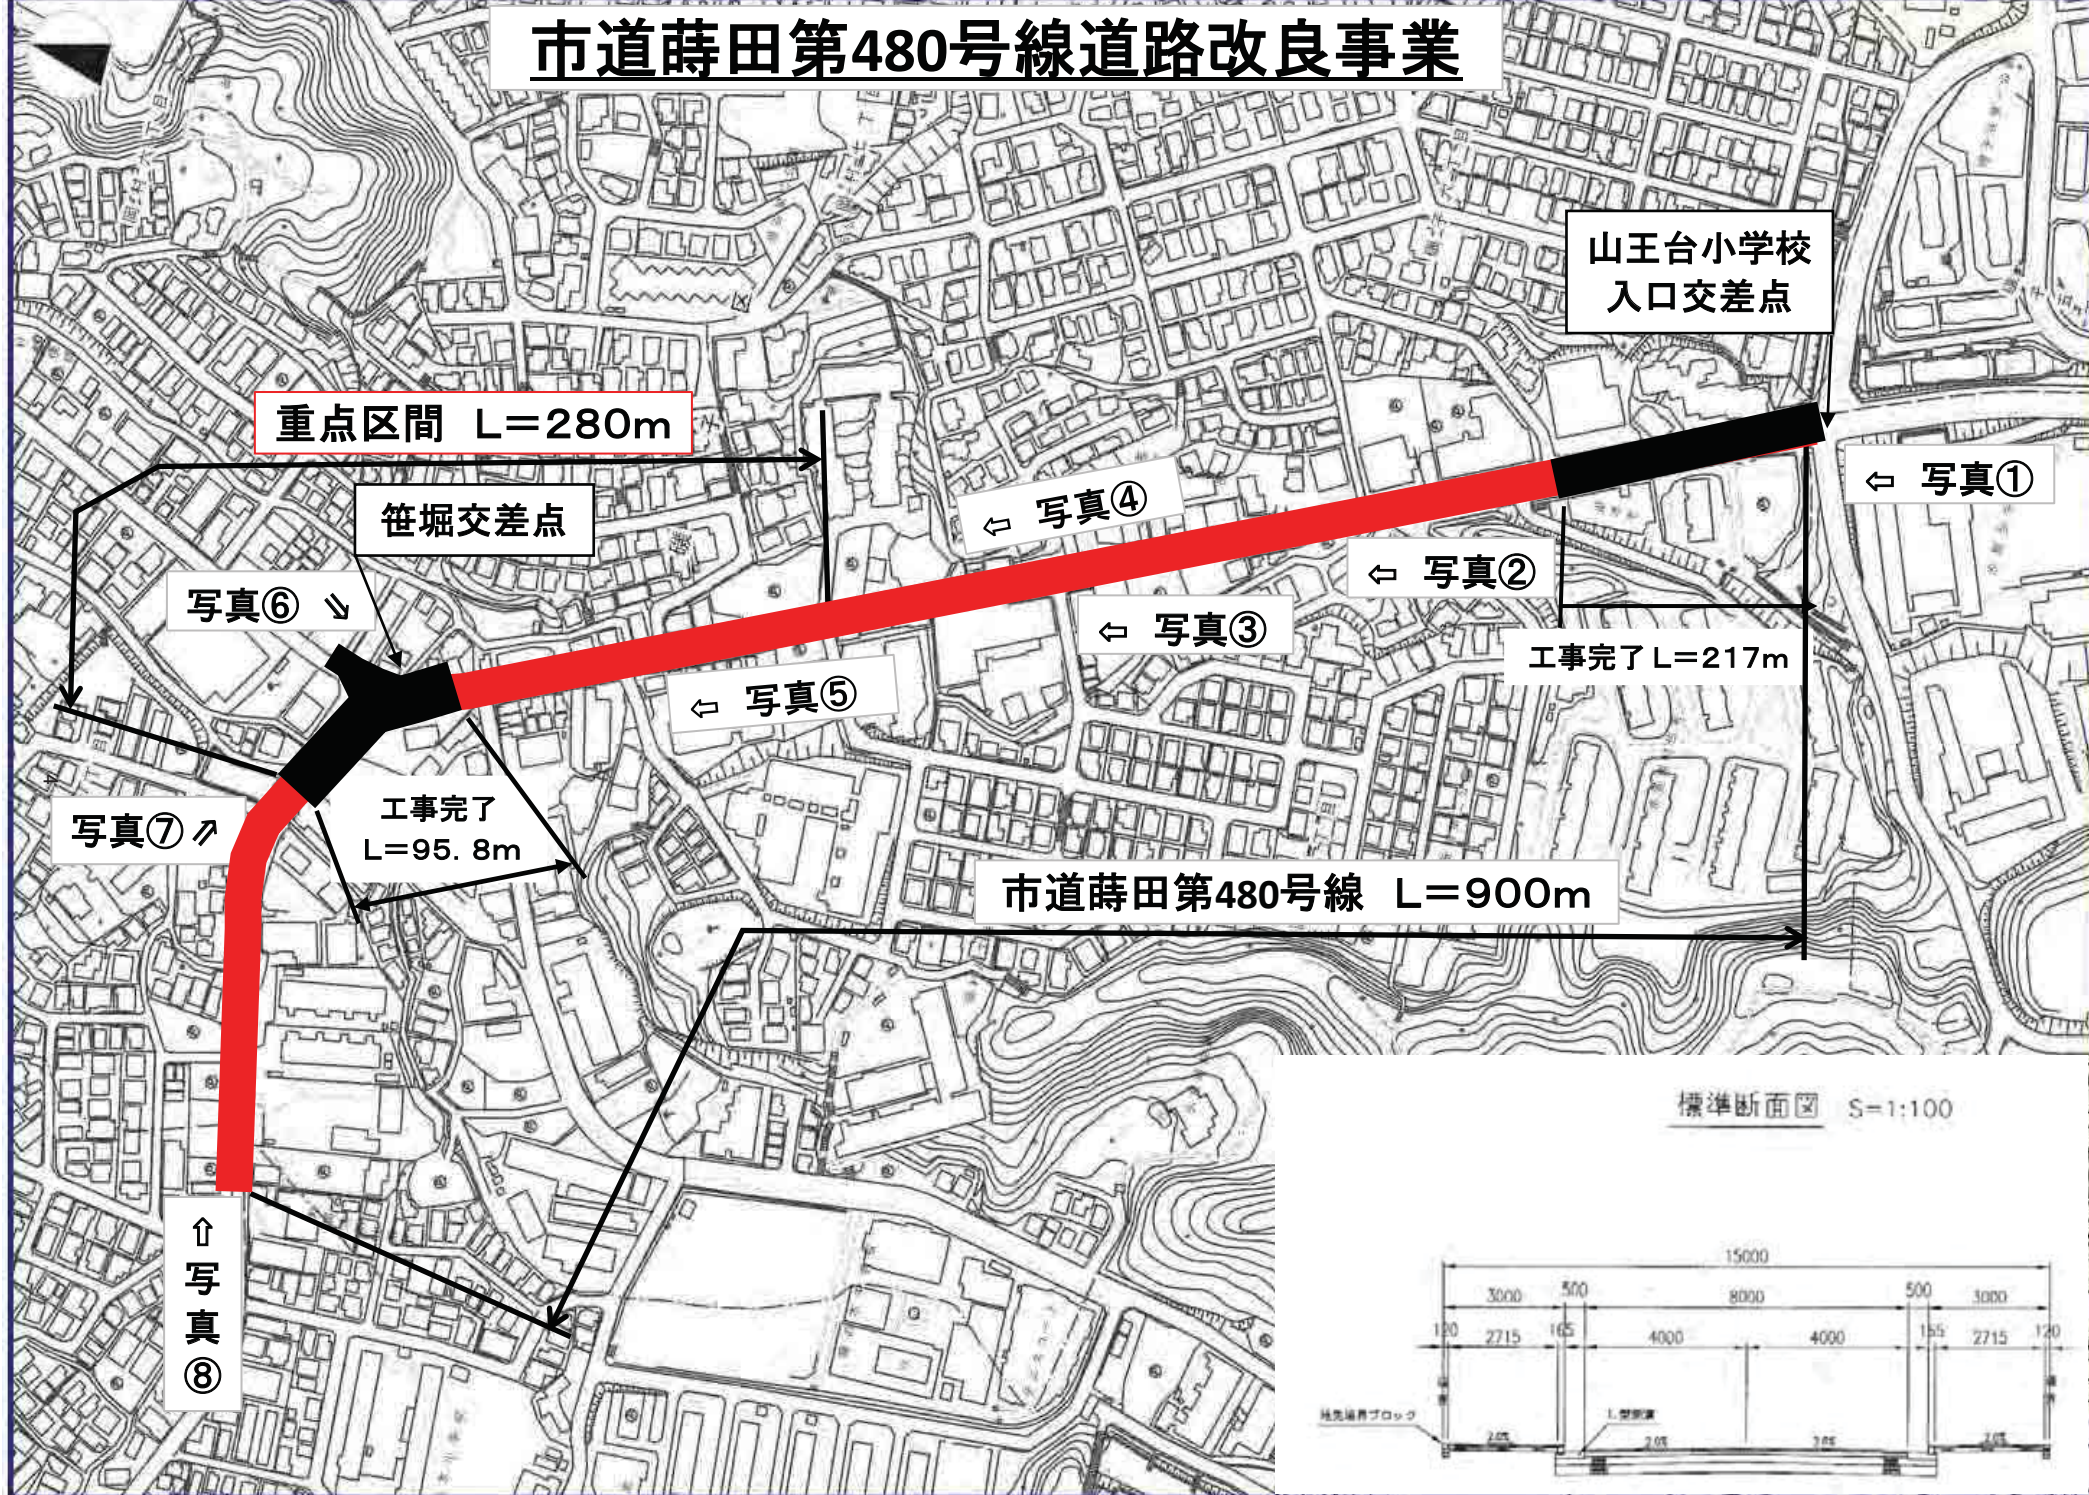

標準断面図 S=1:100

