

# 1 跡地利用の検討状況

## (1) 導入機能

### ①物揚場＋隣接市有地(約1.3ha)

港湾機能 等

### ②野積場＋隣接市有地(約2.7ha)


衛生研究所の再整備

産業・研究機能の導入


## (2) 公共空間の整備

北台川に沿ったプロムナード  
整備

車両出入り可能な通路の整備

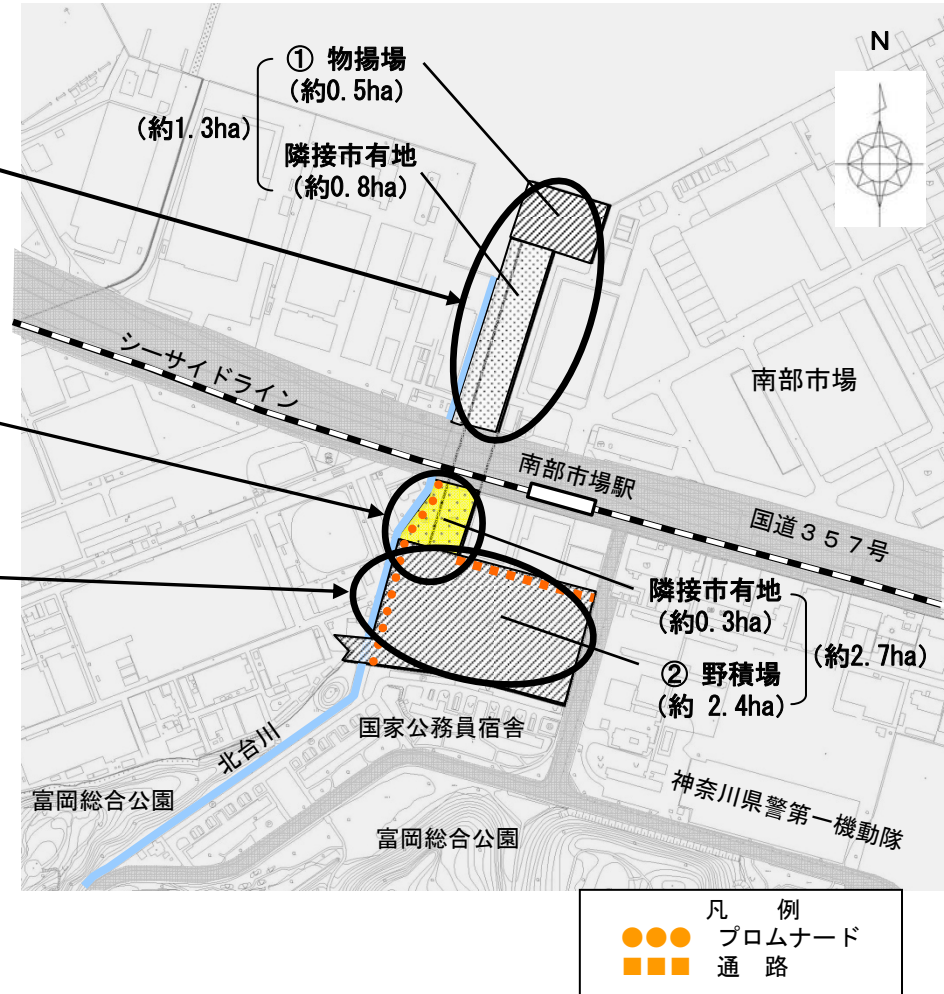

# 2 今後の進め方

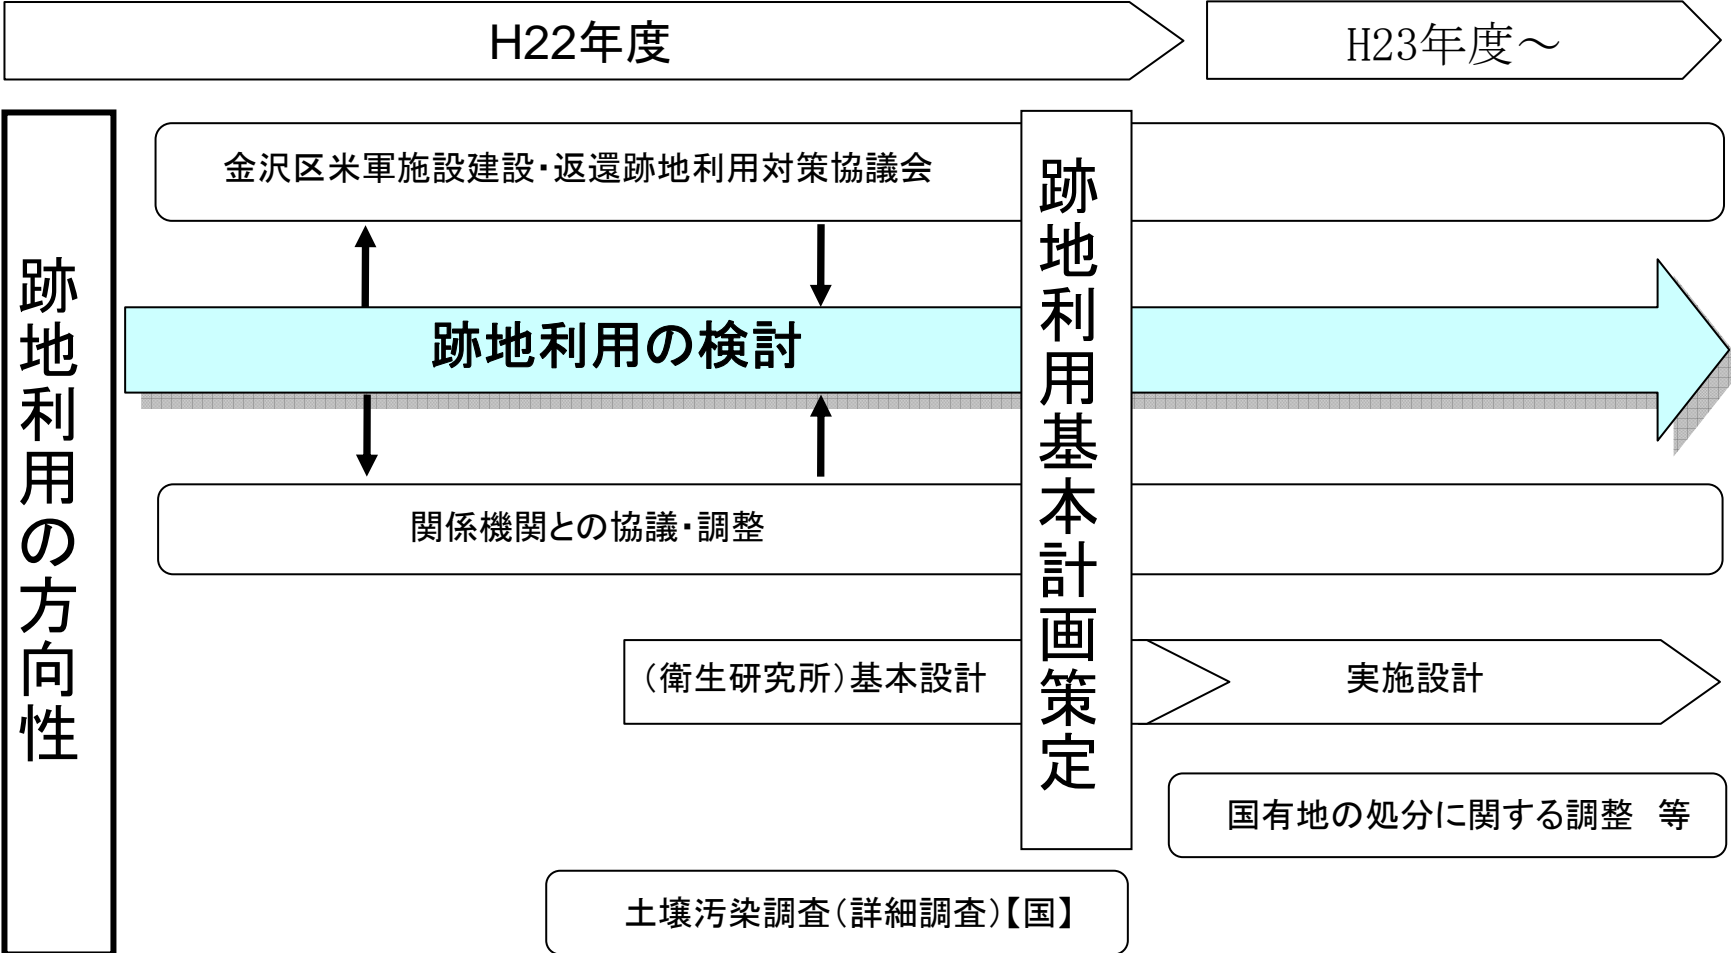

22年7月  
中央卸売市場としての  
南部市場は廃止。