


■経路1-2

道路特定事業計画書【生活関連経路B】					
経路名	市が尾商店街（市道市ケ尾 43 号線，市道大場町 473 号線）				
事業区間	バスターミナル西側の交差点～市ケ尾おさかな広場交差点				
事業延長	220m				
事業実施予定期間	平成 29 年度				
【整備方針】					
〔課題〕：水平区間の確保されていない箇所、舗装の劣化箇所、視覚障害者誘導用ブロックが未改修の箇所、勾配のきつい箇所がある。					
〔対策〕：水平区間の確保、舗装の改修、視覚障害者誘導用ブロックの改修、手すりの設置を行う。					
【事業内容】					
整備項目		事業量	箇所番号	備考	
歩行空間の確保					
歩道の拡幅	m				
道路構造の改修					
車道の改修	m ²				
歩道の改修	全面改修	m	16	12	
	部分改修	m ²			
	平たん部の確保	箇所	2	5,8	
	勾配の改修	箇所	2	6,7	
排水施設の改修	箇所				
視覚障害者誘導用ブロックの敷設・改修					
経路誘導の連続敷設	改修	m			
交差点等の部分敷設	新設	箇所			
	改修	箇所	7	1,2,3,4,10,13,14	
その他					
照明柱の移設	箇所	1	9		
手すりの設置	m	16	11		
【事業実施に際して配慮すべき重要事項】					

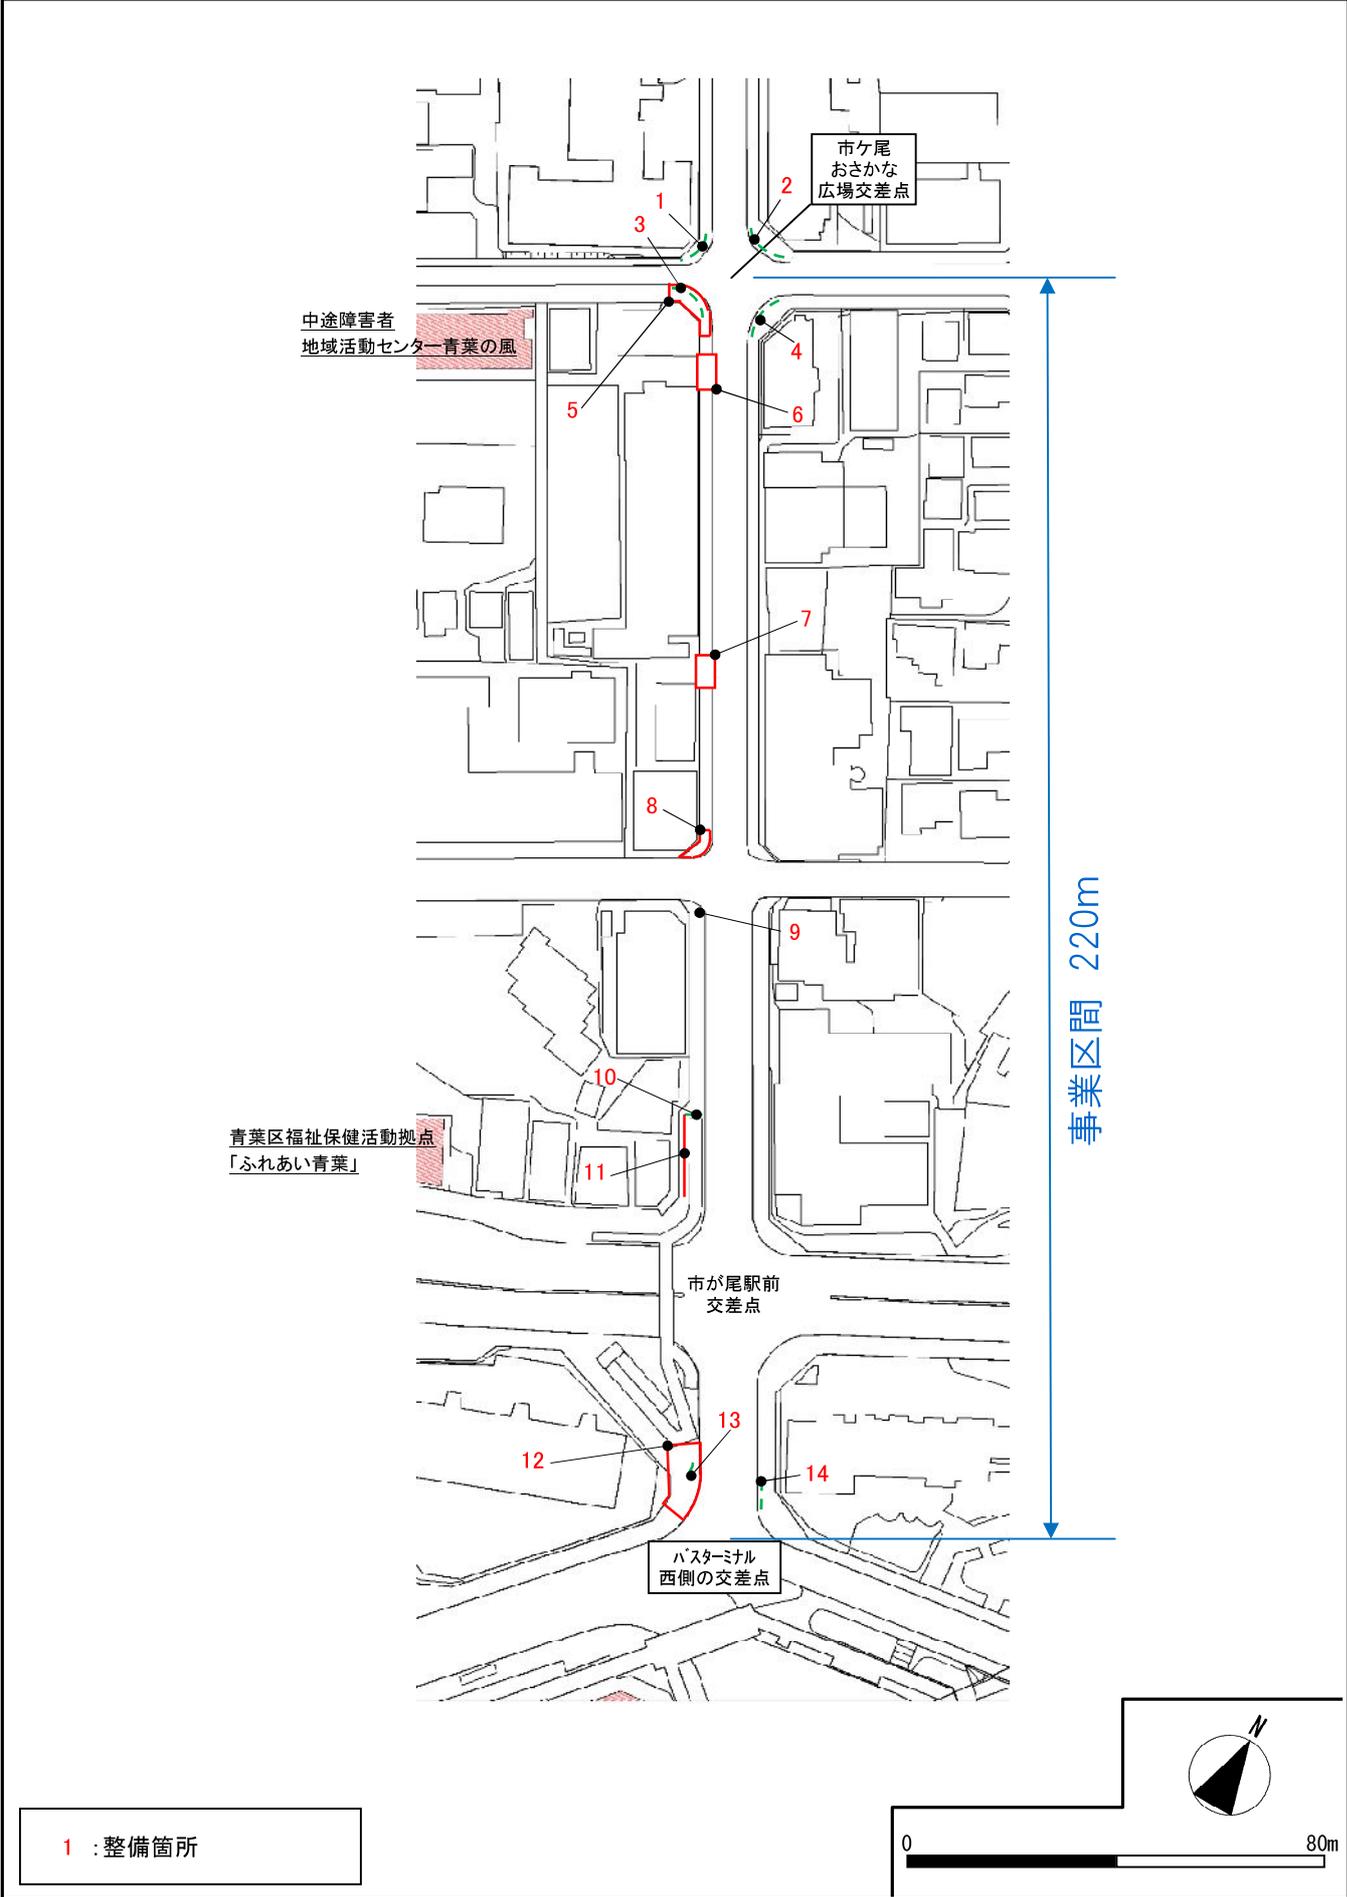

1 : 整備箇所

