



都市計画道路山下長津田線
(鴨居地区)
の整備状況等について

横浜市道路局建設課

令和2年10月

-説明次第-


- 1) 道路計画概要
- 2) 事業の進捗状況
- 3) 現在の取り組みについて
- 4) 今後の取り組みについて




1) 道路計画概要

路線概要

1) 道路計画概要

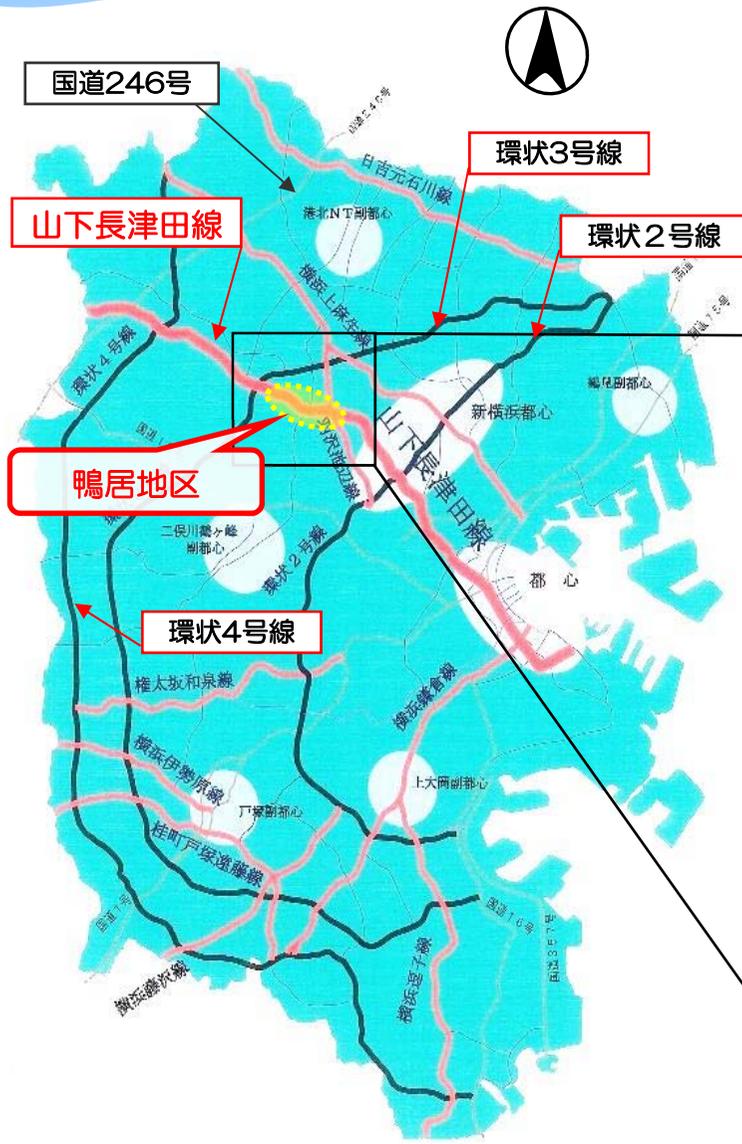

事業地区	: 山下長津田線（鴨居地区）
区 間	: 横浜市緑区白山一丁目地内から横浜市緑区鴨居町地内まで
延 長	: 約1,510m（西側区間750mは平成22年3月に開通。）
標準幅員	: 22m（片側2車線、歩道3.5m）
都市計画決定	: 昭和21年8月26日
事業認可	: 平成6年4月8日
事業期間	: 平成6年度～令和2年度（延伸予定）

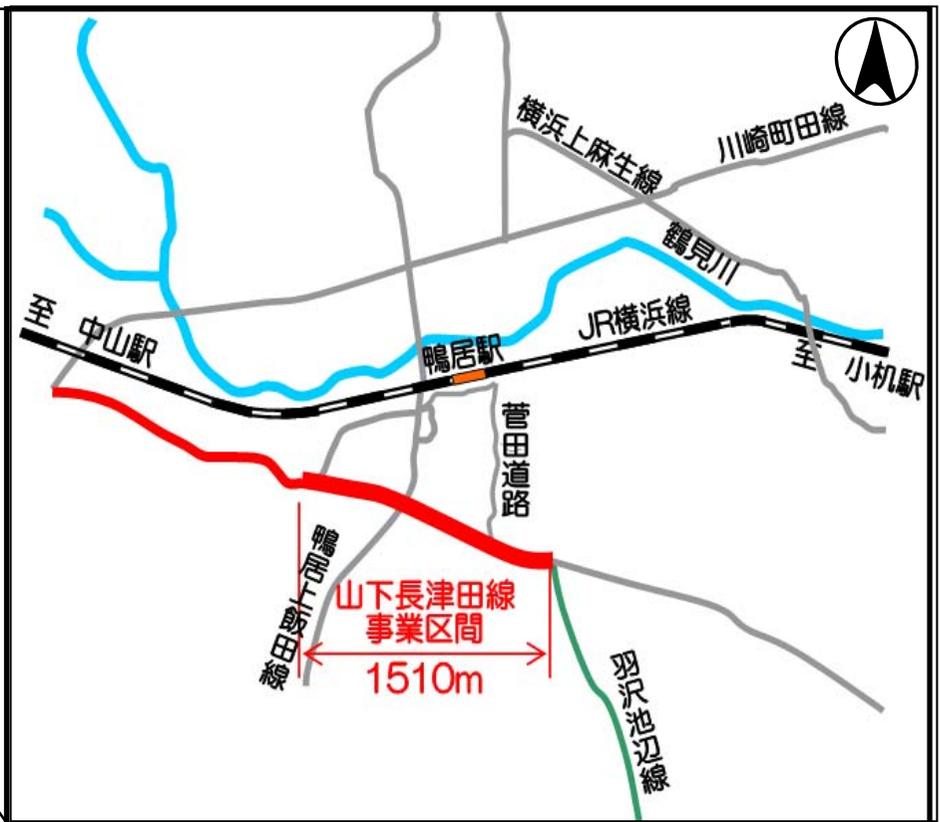


※図の道路網は計画を示したものであり、実際の整備状況等と、異なる場合があります。

路線概要

1) 道路計画概要

整備効果


- ① 幹線道路ネットワークが強化され、鴨居駅周辺の交通混雑が緩和されます。
- ② 鴨居駅を発着する路線バスなどの定時性が確保されます。
- ③ 生活道路に入り込んできている通過交通が山下長津田線に転換します。

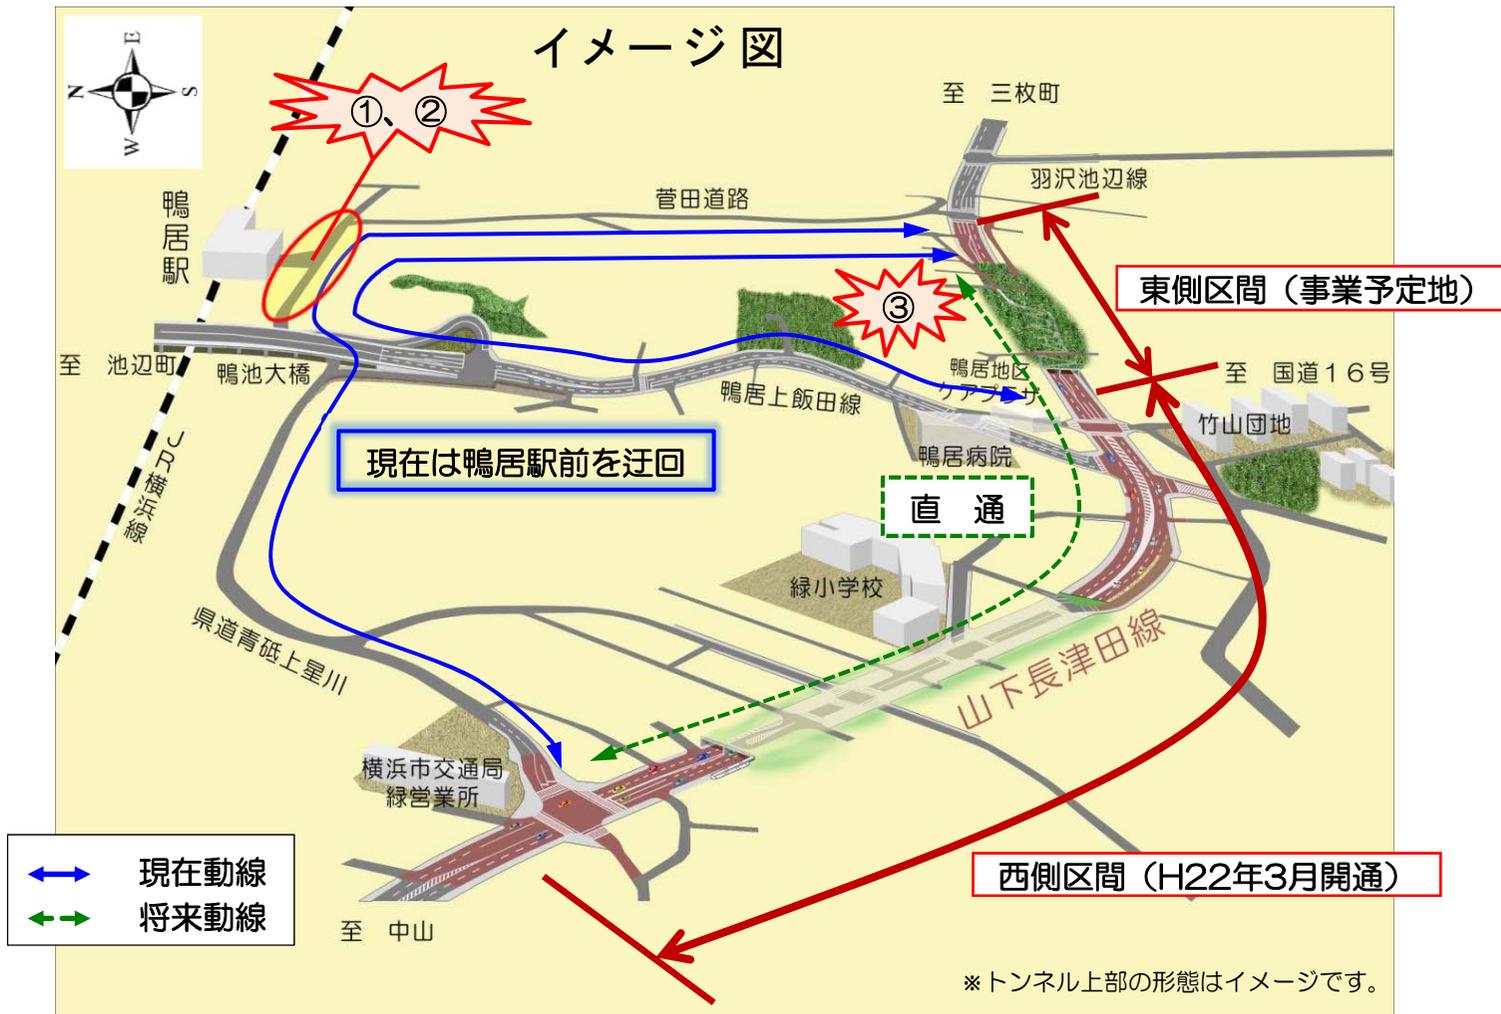

全体平面・縦断イメージ図


1) 道路計画概要

全体平面図

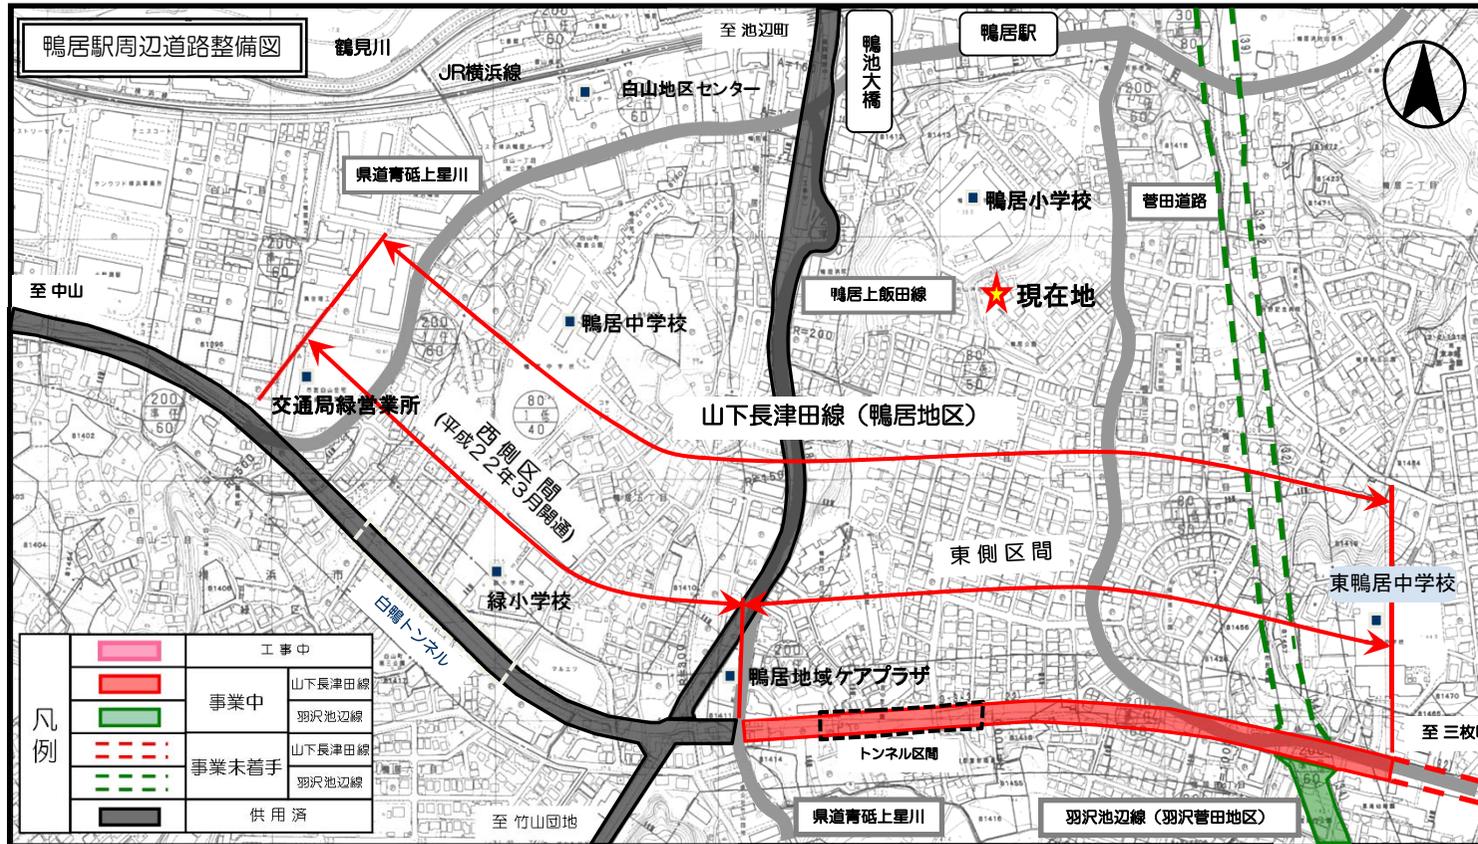


縦断図

※計画段階のため、今後の検討により変更となる場合があります。

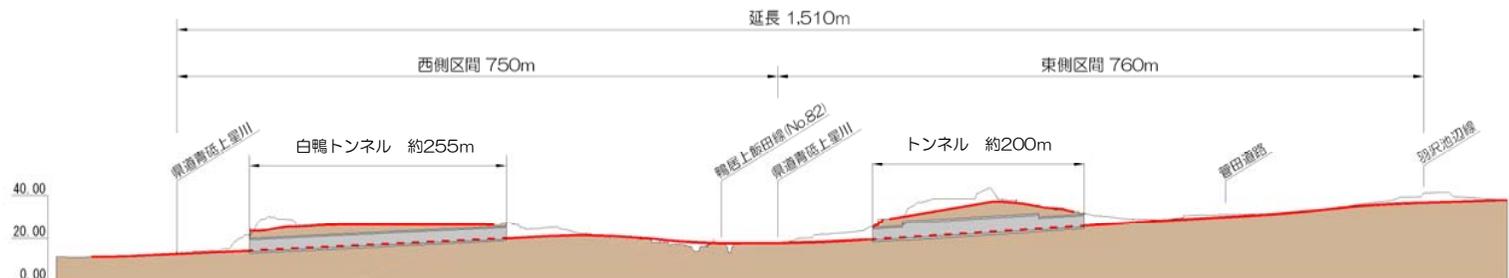

平面・横断イメージ図（完成時） 1) 道路計画



平面図（鴨居地区）

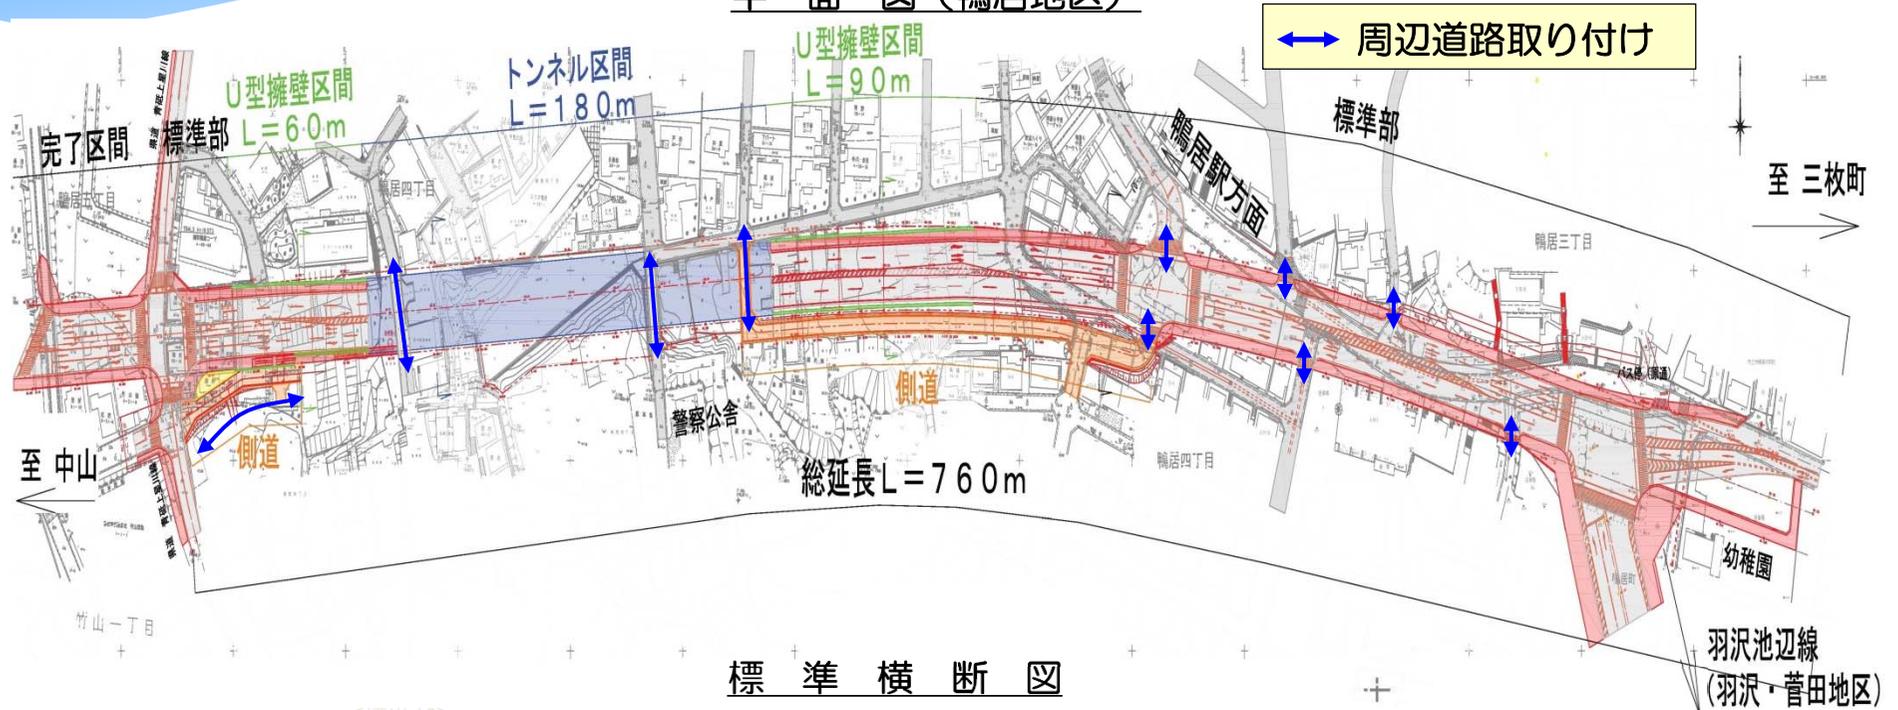



標準横断図

〔標準部〕


〔トンネル部〕

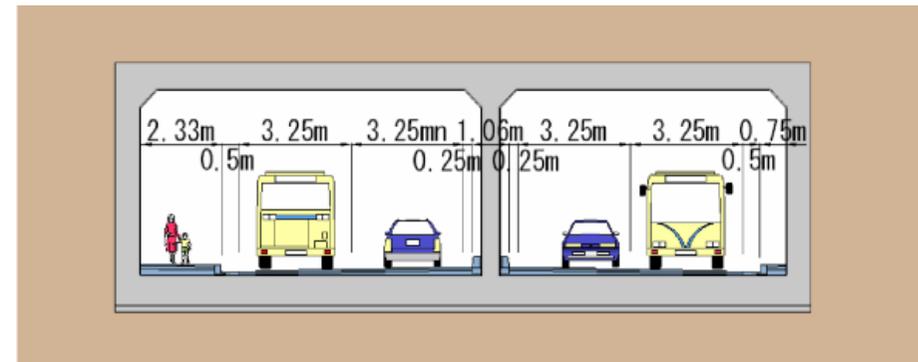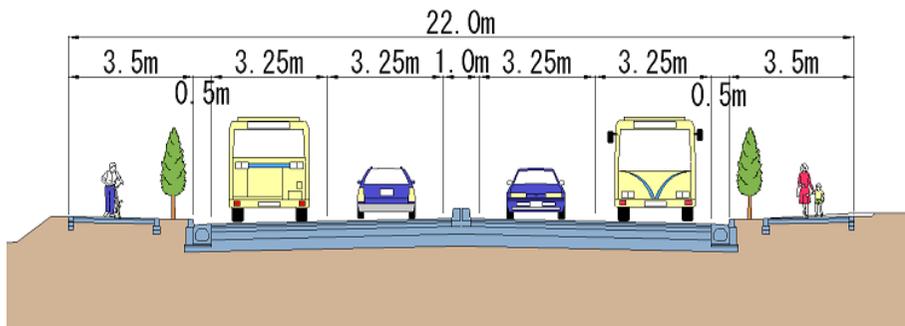


※計画段階のため、今後の検討により変更が生じる場合があります。

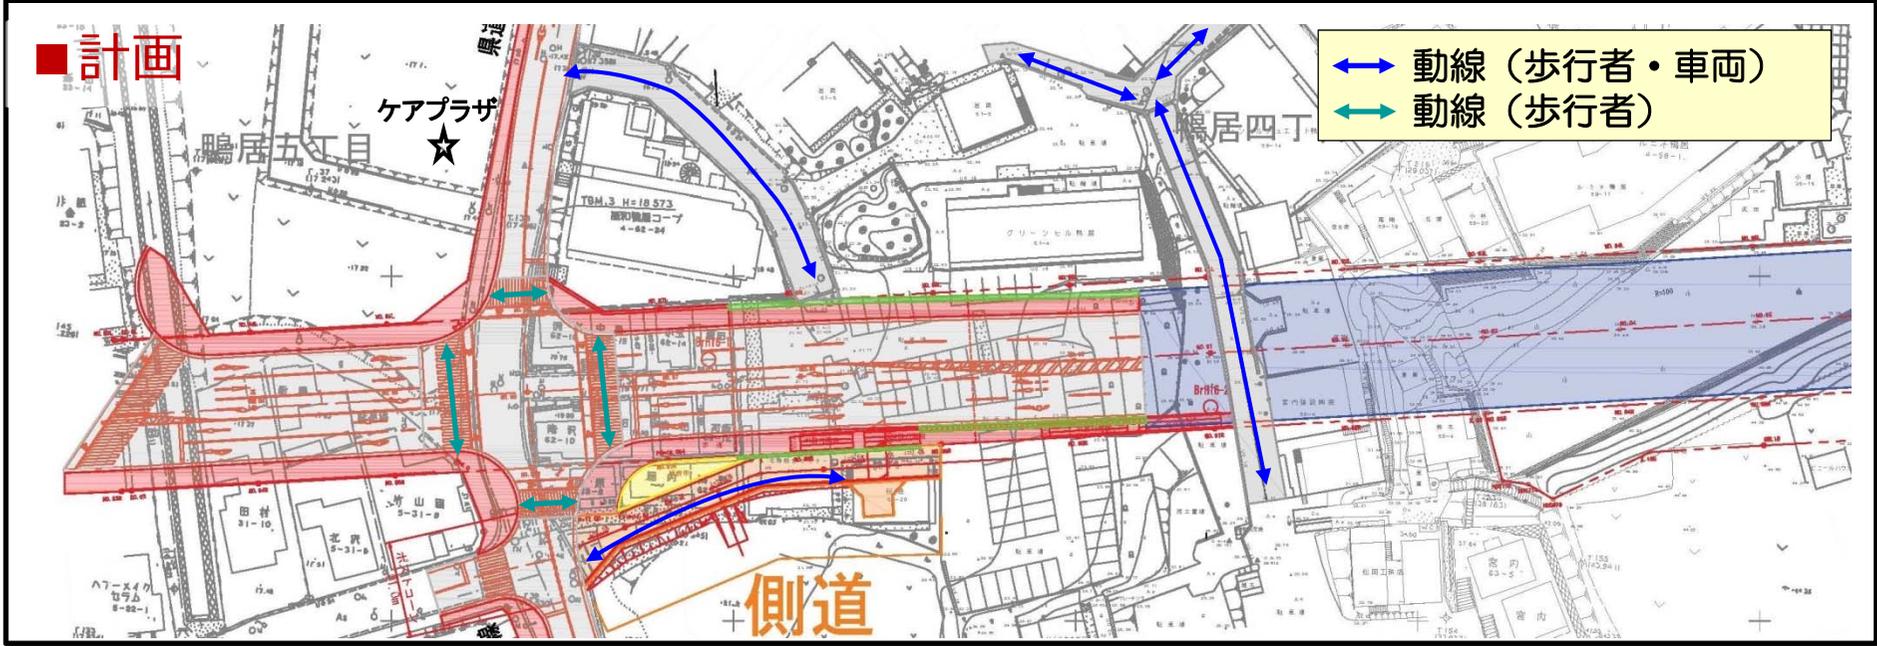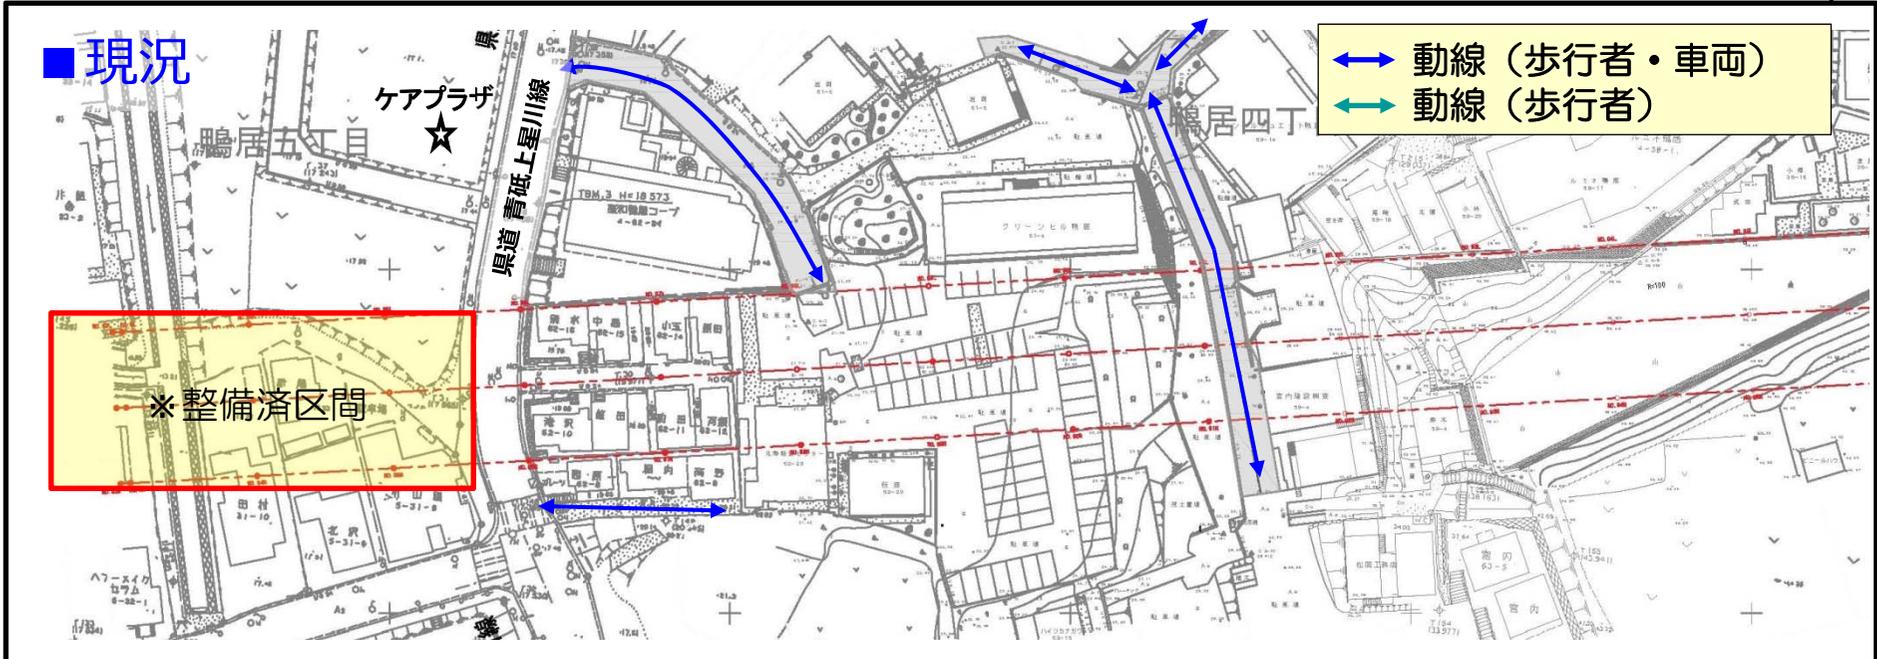

※計画段階のため、今後の検討により変更が生じる場合があります。

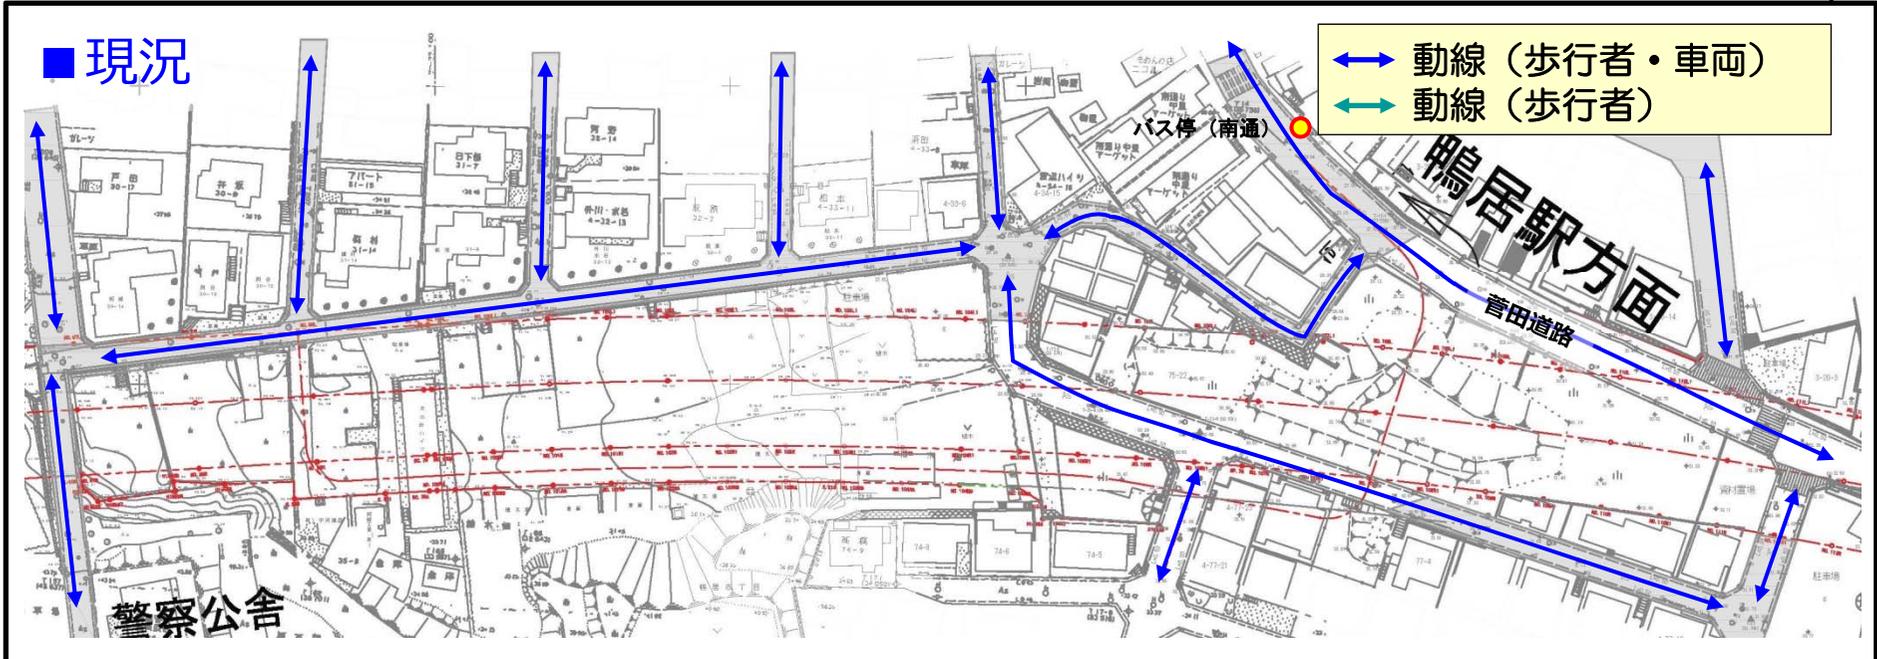

※計画段階のため、今後の検討により変更が生じる場合があります。

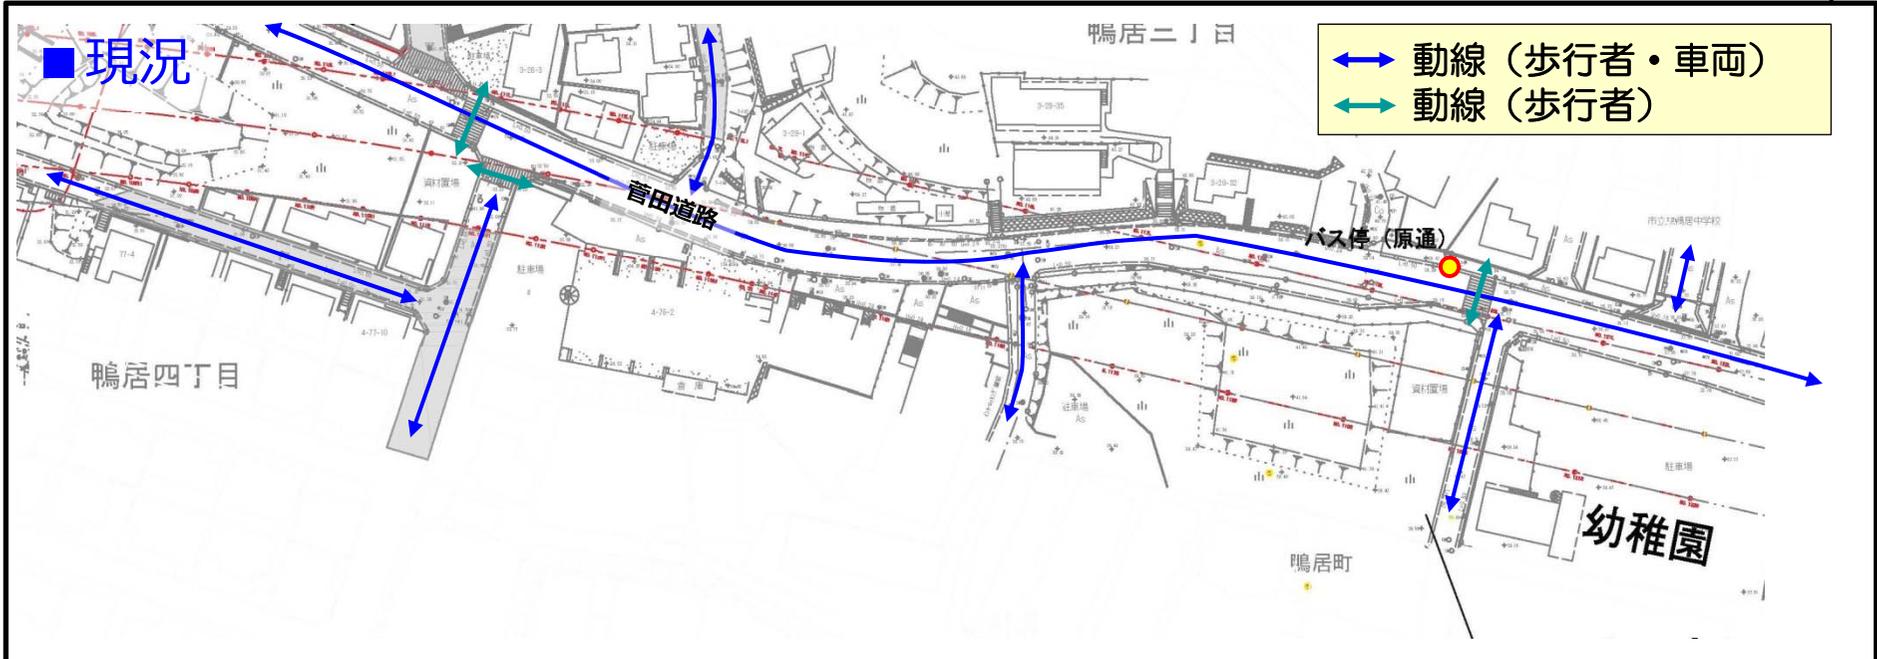

※計画段階のため、今後の検討により変更となる場合があります。



2) 事業の進捗状況

東側（残事業区間760m）事業進捗率

	令和元年度末 時点
用地取得率	72 %
工事費等進捗率	2 %

※ 用地取得率は、事業認可を受けた区域のうち、取得済み面積の割合を示したものです。

※ 工事費等には設計・測量・調査費用等を含んでいます。



3) 現在の取り組みについて

令和2年度の取り組み状況


用地取得	残り約3割の用地取得に向けて、順次交渉を進めています
設 計	道路・トンネル・擁壁に関する設計を行っています 工事着手に向けた施工計画検討を行っています
測 量	10月末頃から現地の測量を実施します
地質調査	11月初旬頃から現地にて調査ボーリングを実施します



4) 今後の取り組みについて

令和3年度の主な取り組み

トンネルや擁壁施工のための工事用道路整備等を行います

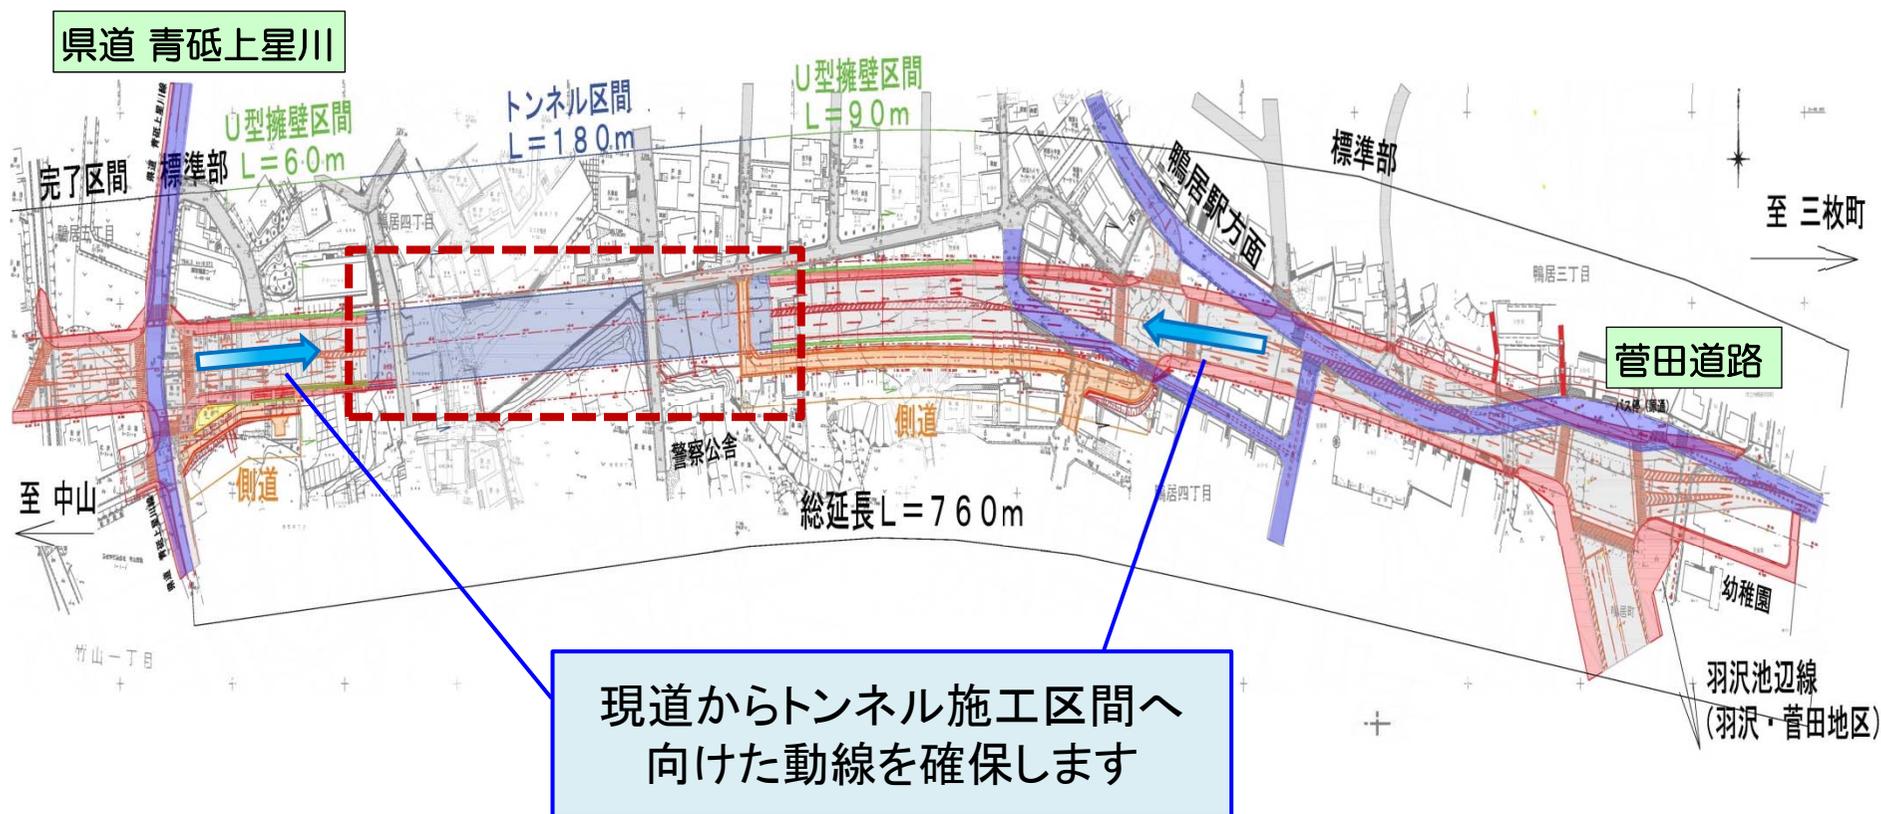

※ 計画中のため、工事内容等に変更が生じる場合があります。

(問い合わせ先)

横浜市道路局建設部建設課

○道路計画・工事について

担当 中嶋 ・ 久我

TEL 045-671-3526