
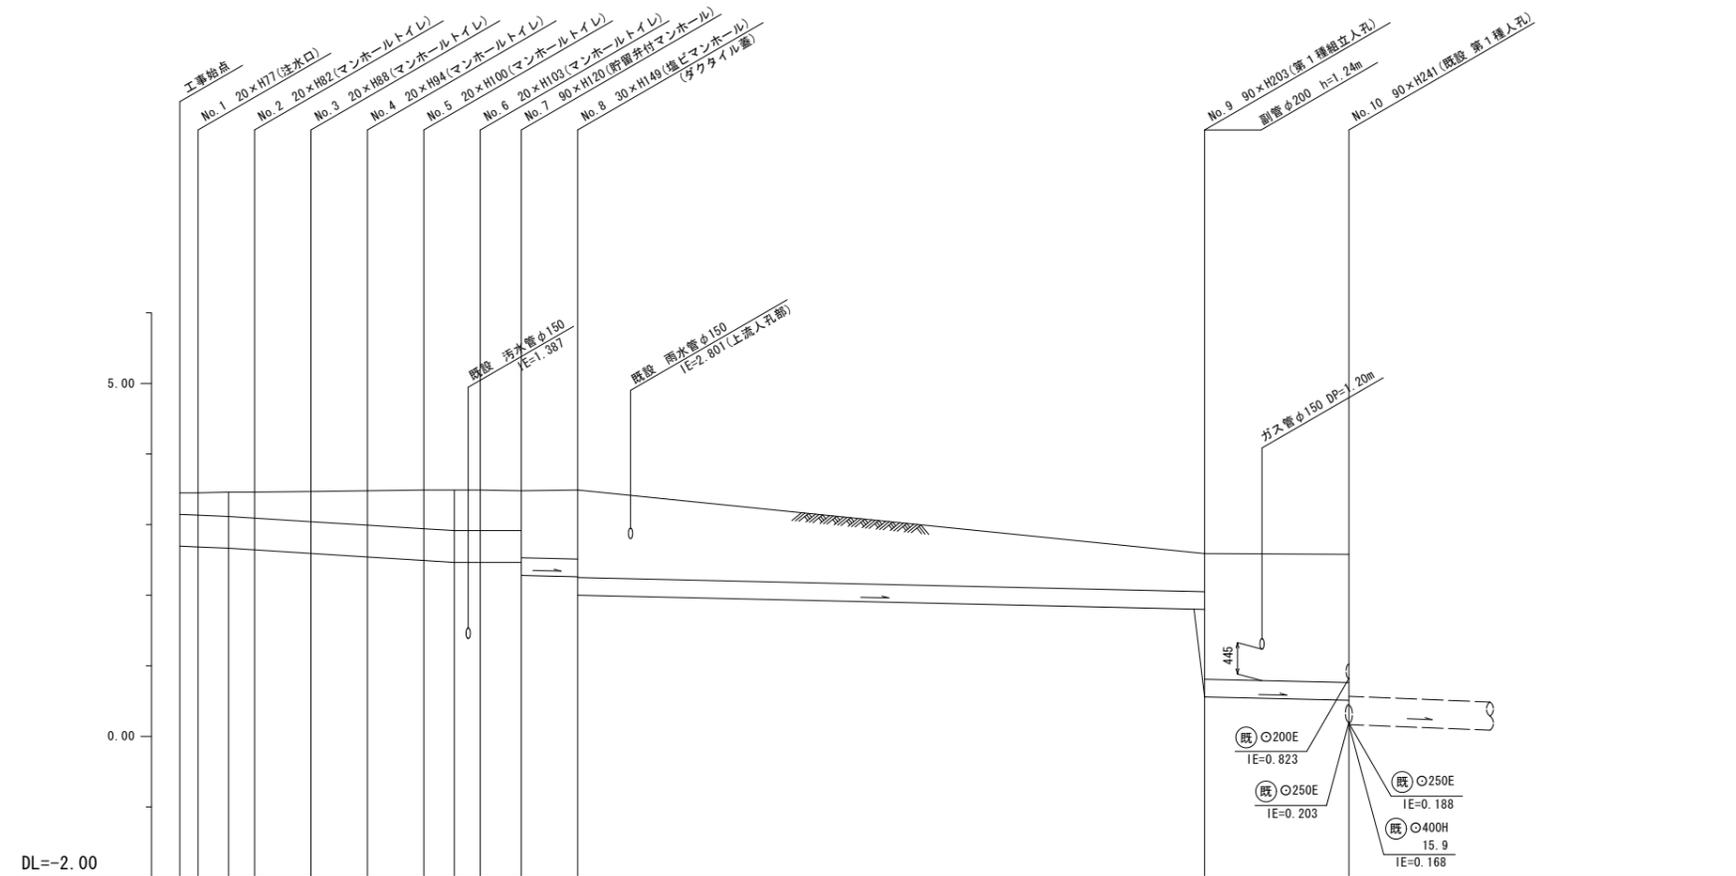


図名	縦断図		
工事件名	災害時下水道結式仮設トイレ用下水道管整備工事（その1）		
施工場所	鶴見区江ヶ崎町2番1号ほか1か所		
縮尺	図示	図番	2/4
号線番号			
地形図番号			
横浜市環境創造局			

縦断図 縦1/100、横1/250

【新鶴見小学校】

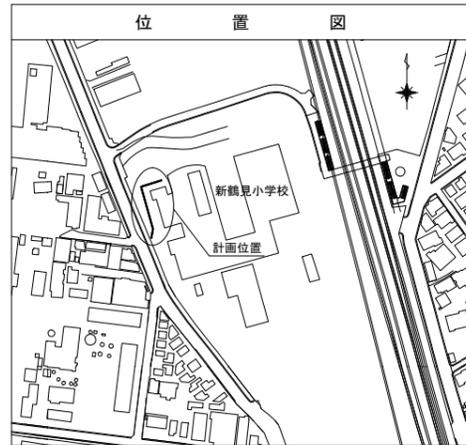

号線番号	①	②	③	④	⑤	⑥	⑦	⑧	⑨	
管径	φ450VU							φ250VU		
勾配	1.75/100		2.50/100				LEVEL			
号線間距離	0.65	2.00	2.00	2.00	2.00	2.00	1.45	2.00	22.22	
人孔間距離	0.65	1.08	0.92	2.00	2.00	2.00	1.08	0.92	1.45	2.00
流速	3.083		3.685				0.000		1.494	
流下量	0.490		0.586				0.000		0.073	
流出量	0.001									
現在地盤高	3.45	3.45	3.46	3.46	3.47	3.48	3.49	3.49	3.48	3.49
H	110									
管底高	2.695	2.684	2.665	2.642	2.592	2.542	2.492	2.465	2.465	2.485
追加距離	0.00	0.65	1.73	2.65	4.65	6.65	8.65	9.73	10.65	12.10
土被	0.30	0.31	0.34	0.36	0.42	0.48	0.54	0.57	0.57	0.65
施工種別	開削工法(昼間施工)									
矢板種別	LSP 1型 1段梁平均長2.0m									
基礎種別	改良土基礎									
埋戻し種別	全面改良土埋戻し									
覆工種別	カラーAs舗装 (As t=5cm, RM-40 t=15cm)									
舗装復旧種別	硬質塩化ビニル管									
側溝種別										
管種別										
取付管理員	1人/日									

