平成２７年度設計図（排除方式　合　流）			
図　名	平　面　図　・　縦　断　図		
工事件名	災害時下水道直結式仮設トイレ用下水道整備工事(その63)		
施工場所	西区東ケ丘５９番地		
縮　尺	図　示	図　番	１／１
号線番号	①②③④⑤⑥⑦⑧⑨⑩⑪⑫		
地形図番号			
審　査	課長 / 係長 / 審査 / 設計		
横浜市環境創造局			

東小学校

平面図　縮尺=1:250

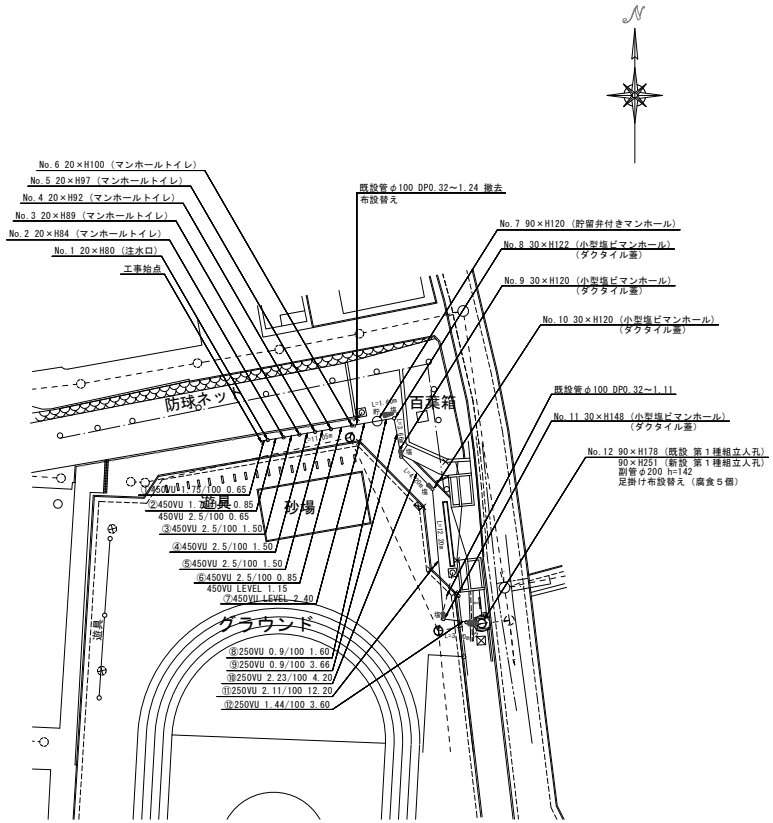

縦断図　縮尺 縦 1:100 横 1:250

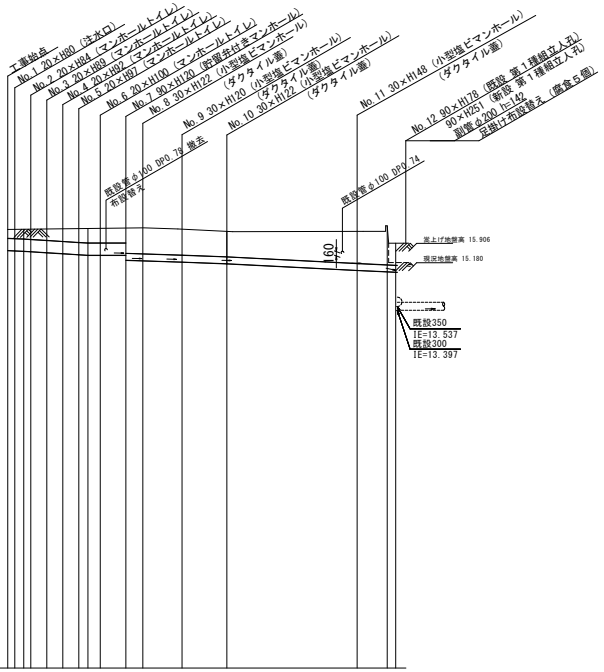

DL=0.00m

号線番号	①	②	③	④	⑤	⑥	⑦	⑧	⑨	⑩	⑪	⑫
管径	450VU							250VU				
勾配	1.75/100	2.5/100		2.5/100		LEVEL	0.9/100		2.23/100	2.11/100		1.44/100
号線間距離	0.65	1.50	0.85	1.50	0.50	2.00	1.60	3.66	4.20	12.20		3.60
人孔間距離	0.65	1.50	0.85	1.50	0.50	1.15	1.60	3.66	4.20	12.20		3.60
流速	3.083	3.685		0.000		1.494		2.352		2.288		1.890
流下量	0.490	0.580		0.000		0.073		0.115		0.112		0.093
流出量	0.001											
現在地盤高	16.42	16.43	16.43	16.44	16.44	16.45	16.46	16.47	16.48	16.43	16.35	16.34	15.56	15.91
H	0.113									0.108		
管底高	15.634	15.633	15.608	15.592	15.554	15.516	15.478	15.457	15.257	15.224	15.130	14.872	14.820	
追加距離	0.00	1.50	2.35	2.65	3.15	3.65	4.15	11.05	12.65	16.31	20.51	32.71	36.31	
土被	0.32	0.36	0.38	0.42	0.46	0.51	0.54	0.55	0.97	0.95	0.96	1.21	0.83	
施工種別	開削工法（基開施工）											小口径推進工法(鋼製さや管一重ケーシング)		
矢板工種別	–			①				–				①	–	
基礎工種別	改良土基礎													
埋戻工種別	全面改良土埋戻し									②	全面改良土埋戻し		–	
覆工種別	–													
舗装復旧種別	As舗装(As t=5cm RM-40 t=15cm)										③		–	
側溝種別	–										L型側溝			
管種別	硬質塩化ビニル管													
取付管埋戻工種別	–													
交通整理員数	1人/日													

①軽量鋼矢板Ⅰ型1段梁　平均長2.0m ②流動化処理土
③スクリーニングス(t=4cm)

凡　例	
	新設管渠及びます
	新設管渠及び貯留弁付きマンホール
	新設管渠及び第１種組立人孔
	新設管渠及び副管取付
	新設管渠及び小型塩ビマンホール
	既設管渠及び人孔、ます
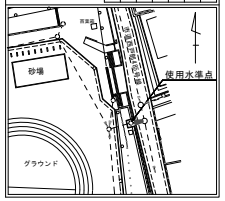
使用水準点　（平成27年10月26日）	
標石番号	既設第１種人孔
西区東ケ丘59	
標　高 (M)	15.180