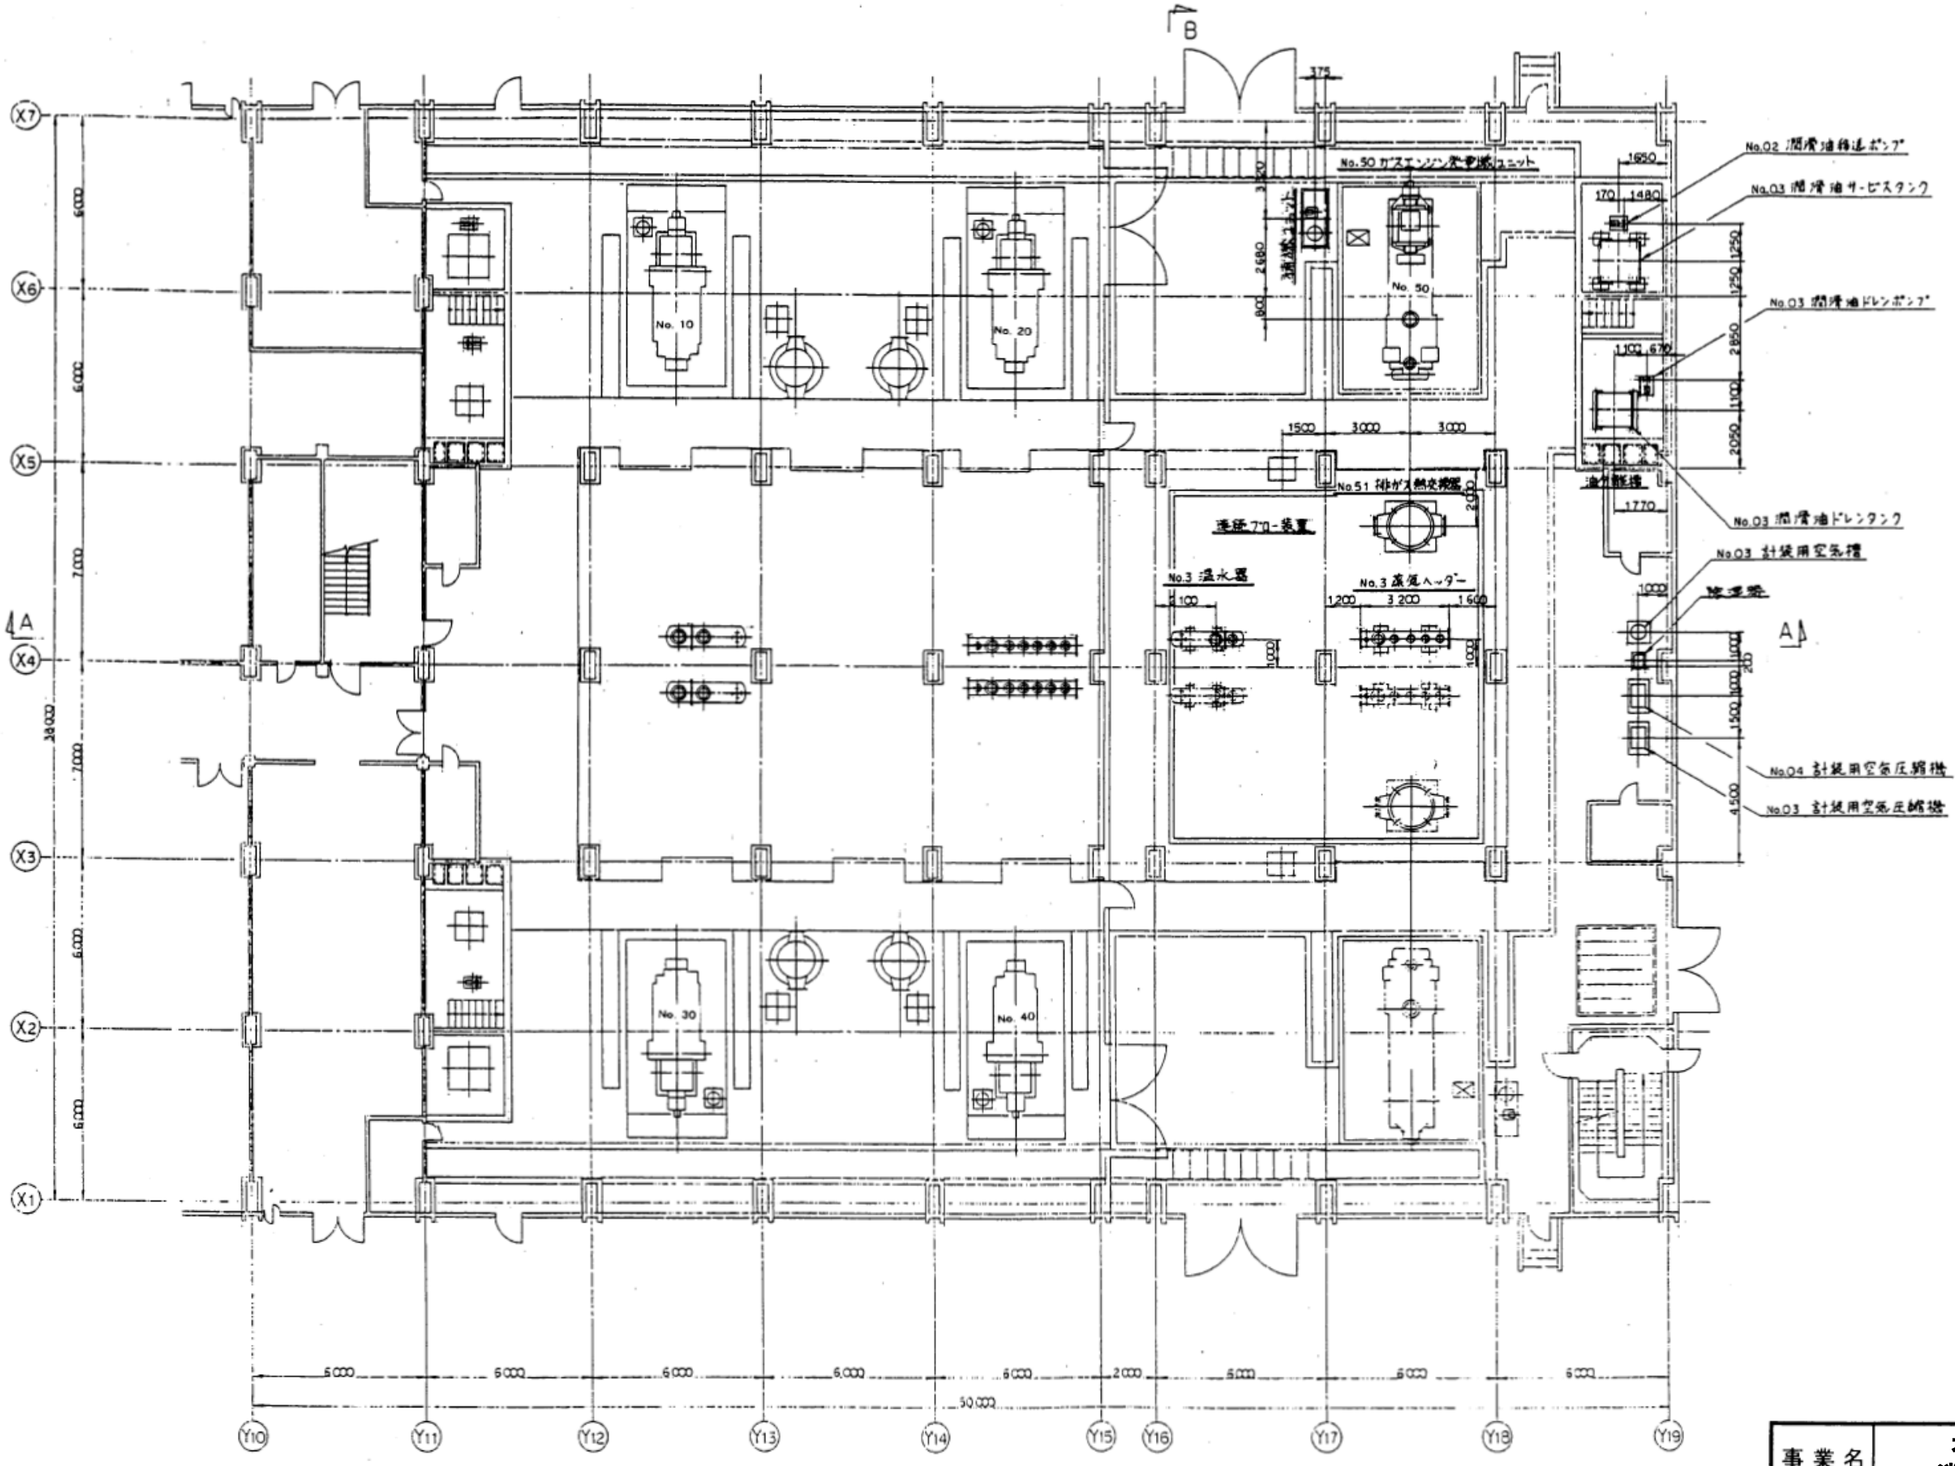

事業名	北部汚泥資源化センター 消化ガス発電設備整備事業	
図面名称	ガス発電機棟 1階機器配置平面図(2)	図面番号 7
横浜市環境創造局		