


全体図

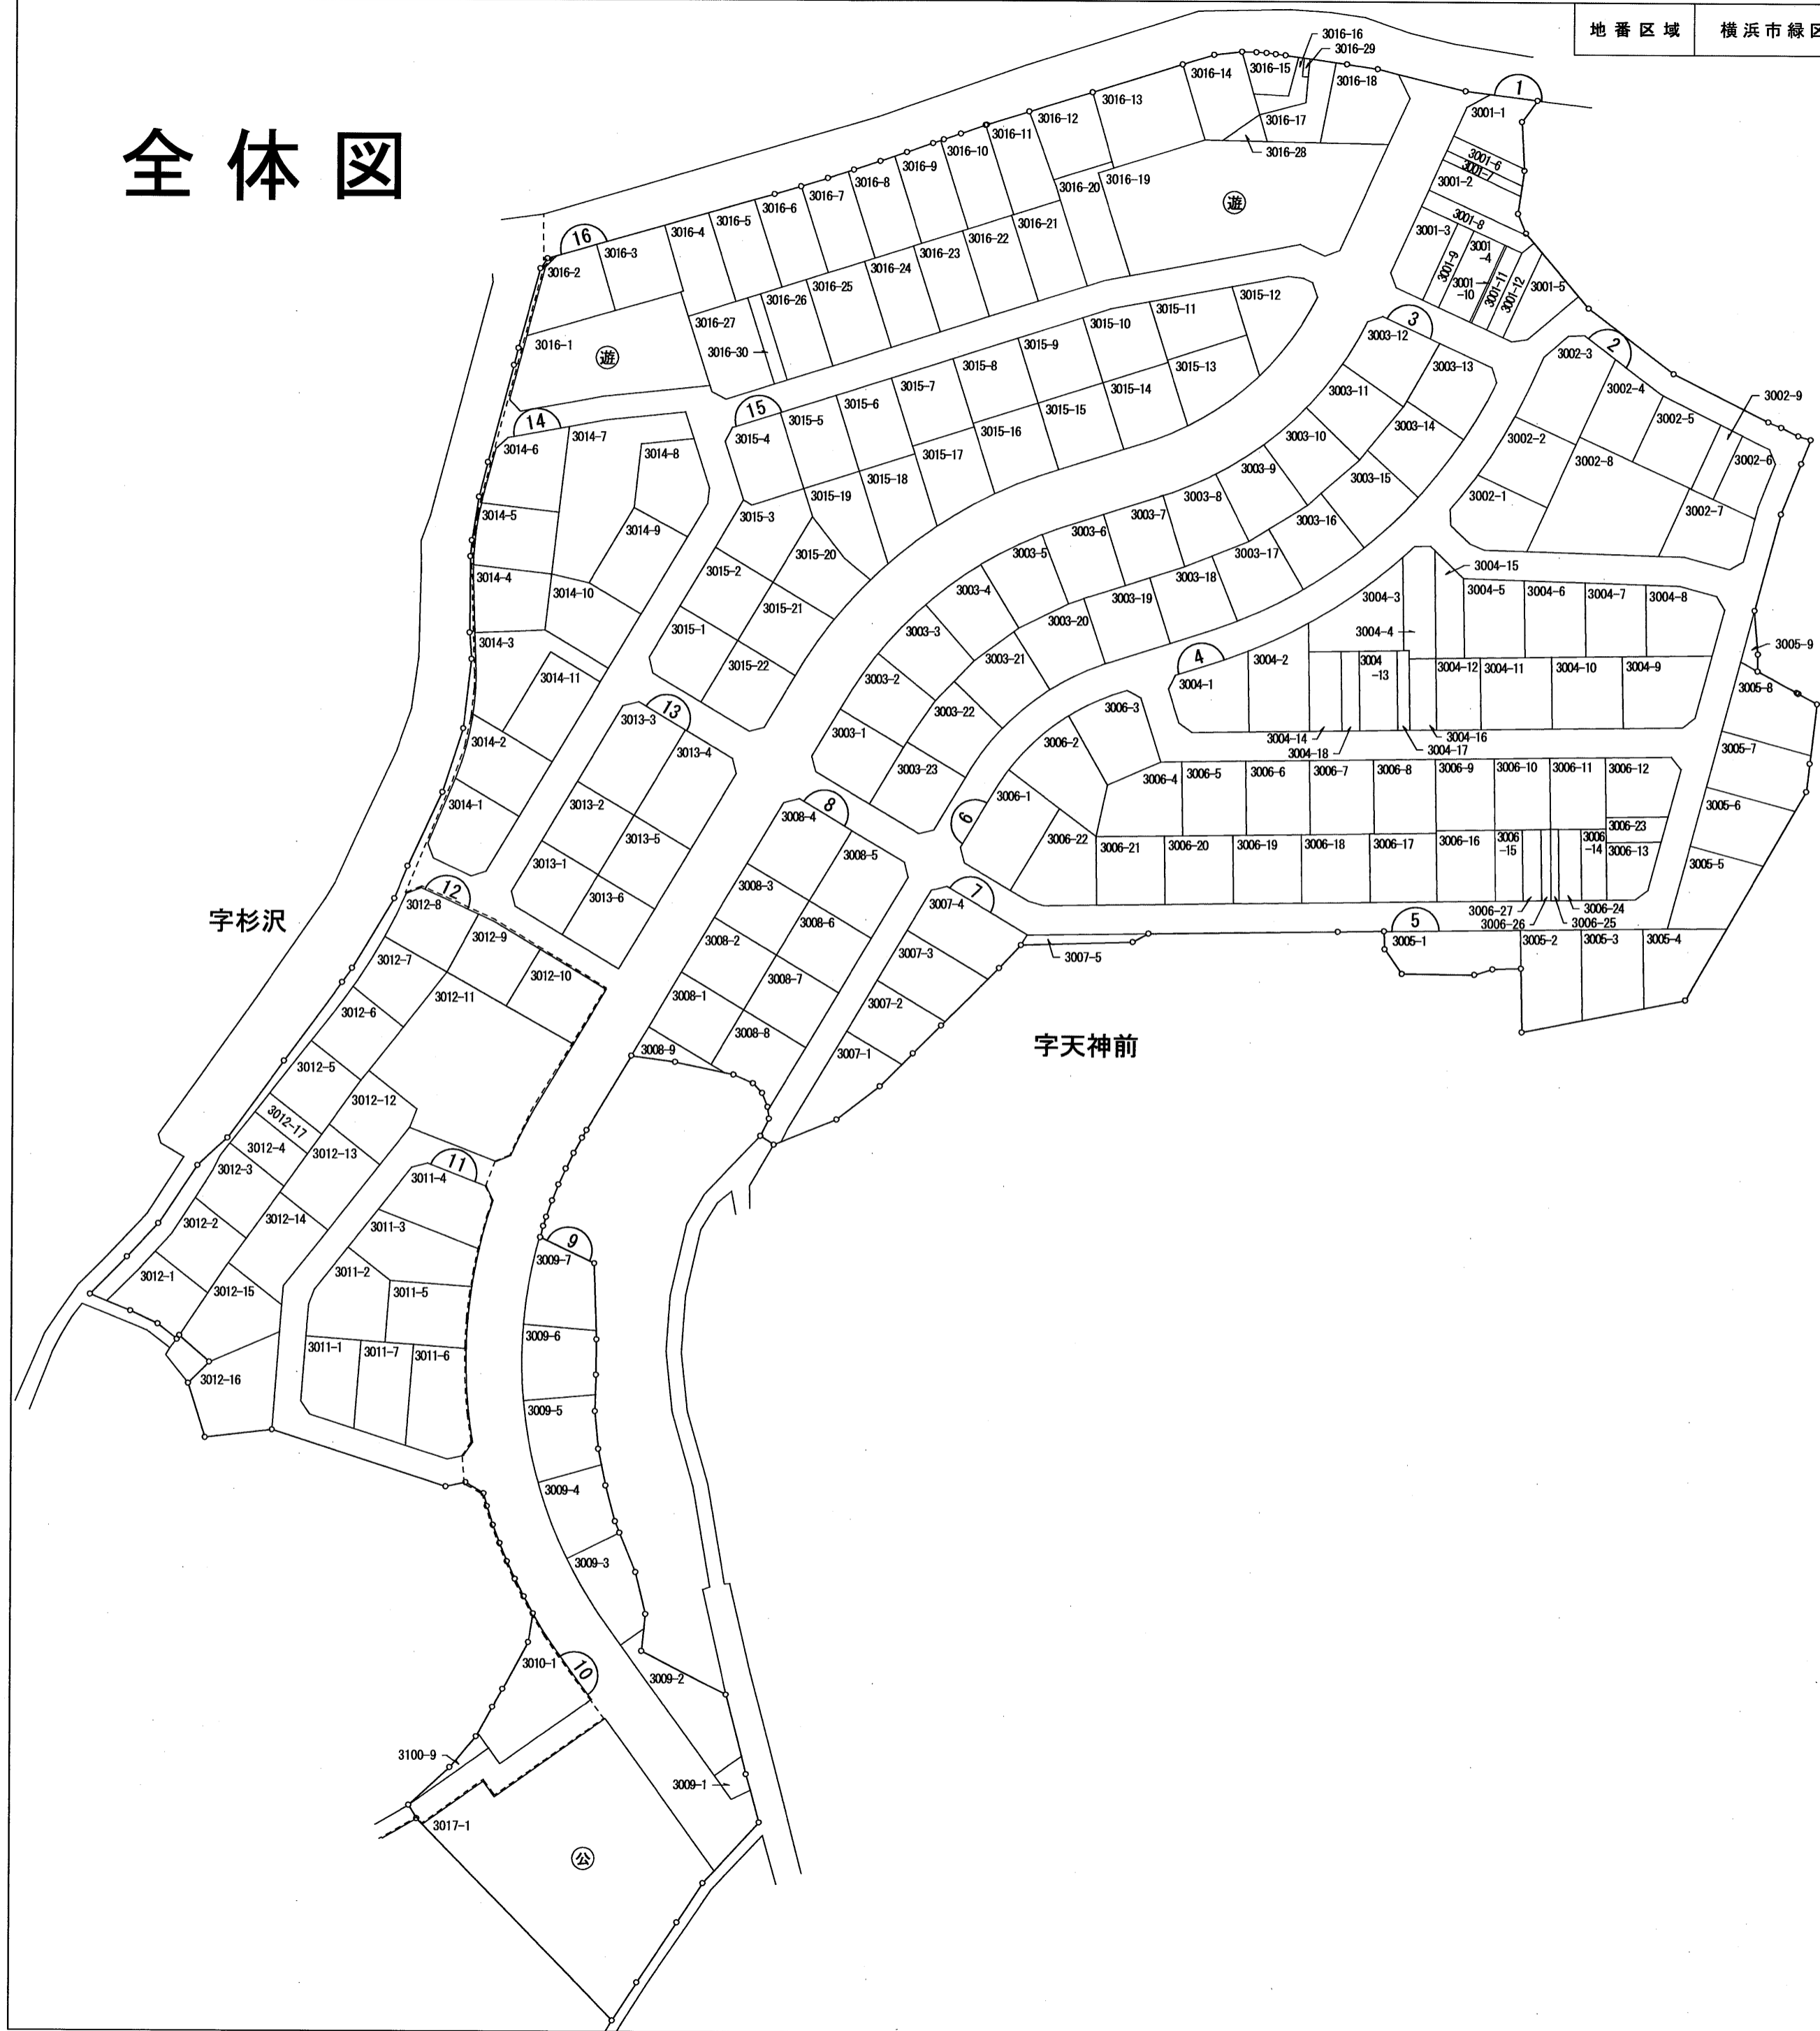


縮尺 1:1000

街区	所在	地番	備考
1	横浜市緑区三保町宇天神前	3001-1~3001-12	
2	横浜市緑区三保町宇天神前	3002-1~3002-9	
3	横浜市緑区三保町宇天神前	3003-1~3003-23	
4	横浜市緑区三保町宇天神前	3004-1~3004-18	
5	横浜市緑区三保町宇天神前	3005-1~3005-9	
6	横浜市緑区三保町宇天神前	3006-1~3006-27	
7	横浜市緑区三保町宇天神前	3007-1~3007-5	
8	横浜市緑区三保町宇天神前	3008-1~3008-9	
9	横浜市緑区三保町宇天神前	3009-1~3009-7	
10	横浜市緑区三保町宇天神前	3010-1	
11	横浜市緑区三保町宇杉沢	3011-1~3011-7	
12	横浜市緑区三保町宇杉沢	3012-1~3012-17	
13	横浜市緑区三保町宇天神前	3013-1~3013-6	
14	横浜市緑区三保町宇天神前	3014-1~3014-11	
15	横浜市緑区三保町宇天神前	3015-1~3015-22	
16	横浜市緑区三保町宇天神前	3016-1~3016-30	
	横浜市緑区三保町宇天神前	3017-1	

三保天神前第二土地区画整理事業	
図面名称	全体図
縮尺	1:1000
作成日	平成15年 1月15日
三保天神前第二土地区画整理組合	

換地図

縮尺 1:500

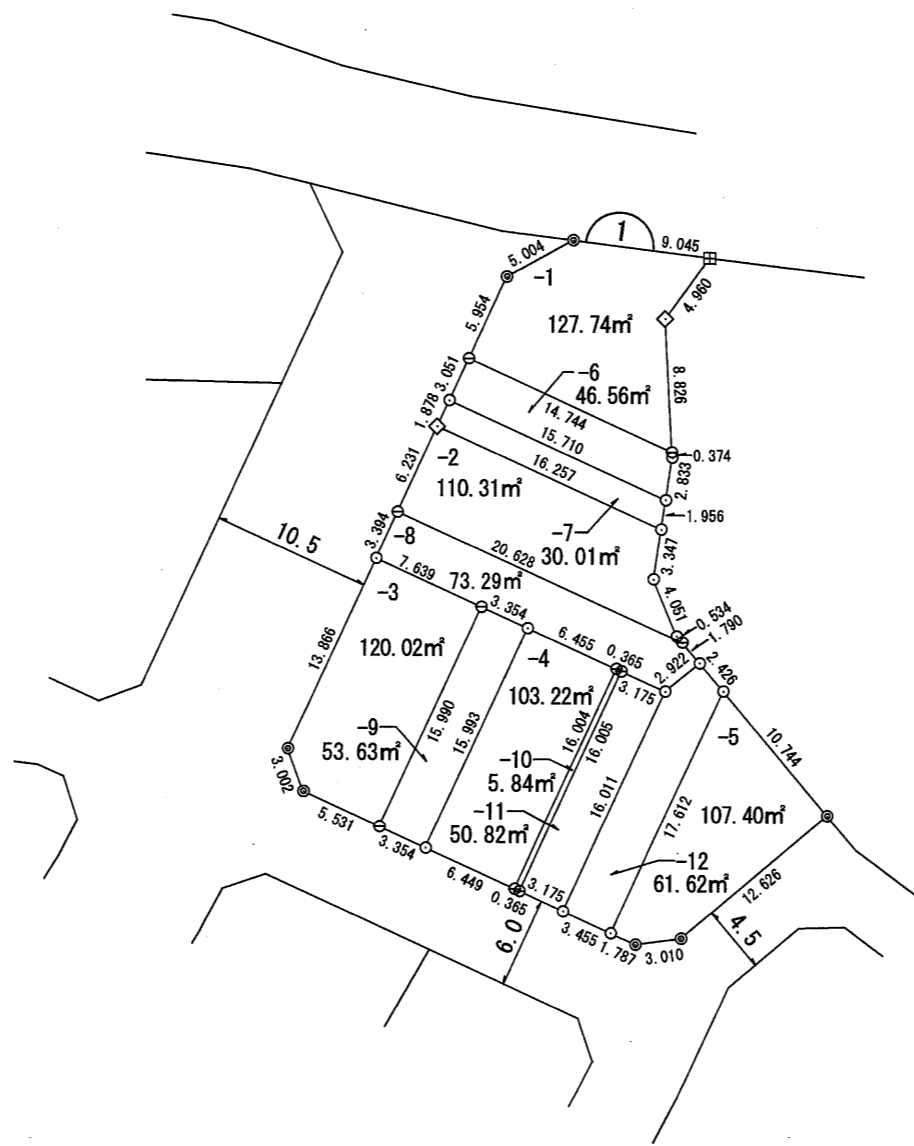



凡例

◎	市コンクリート杭
○	民コンクリート杭
田	市建物
□	民プレート
⊕	プラスチック杭
◇	市旗
◇	民旗
⊙	図上点

三保天神前第二土地区画整理組合

換地図

縮尺 1:500

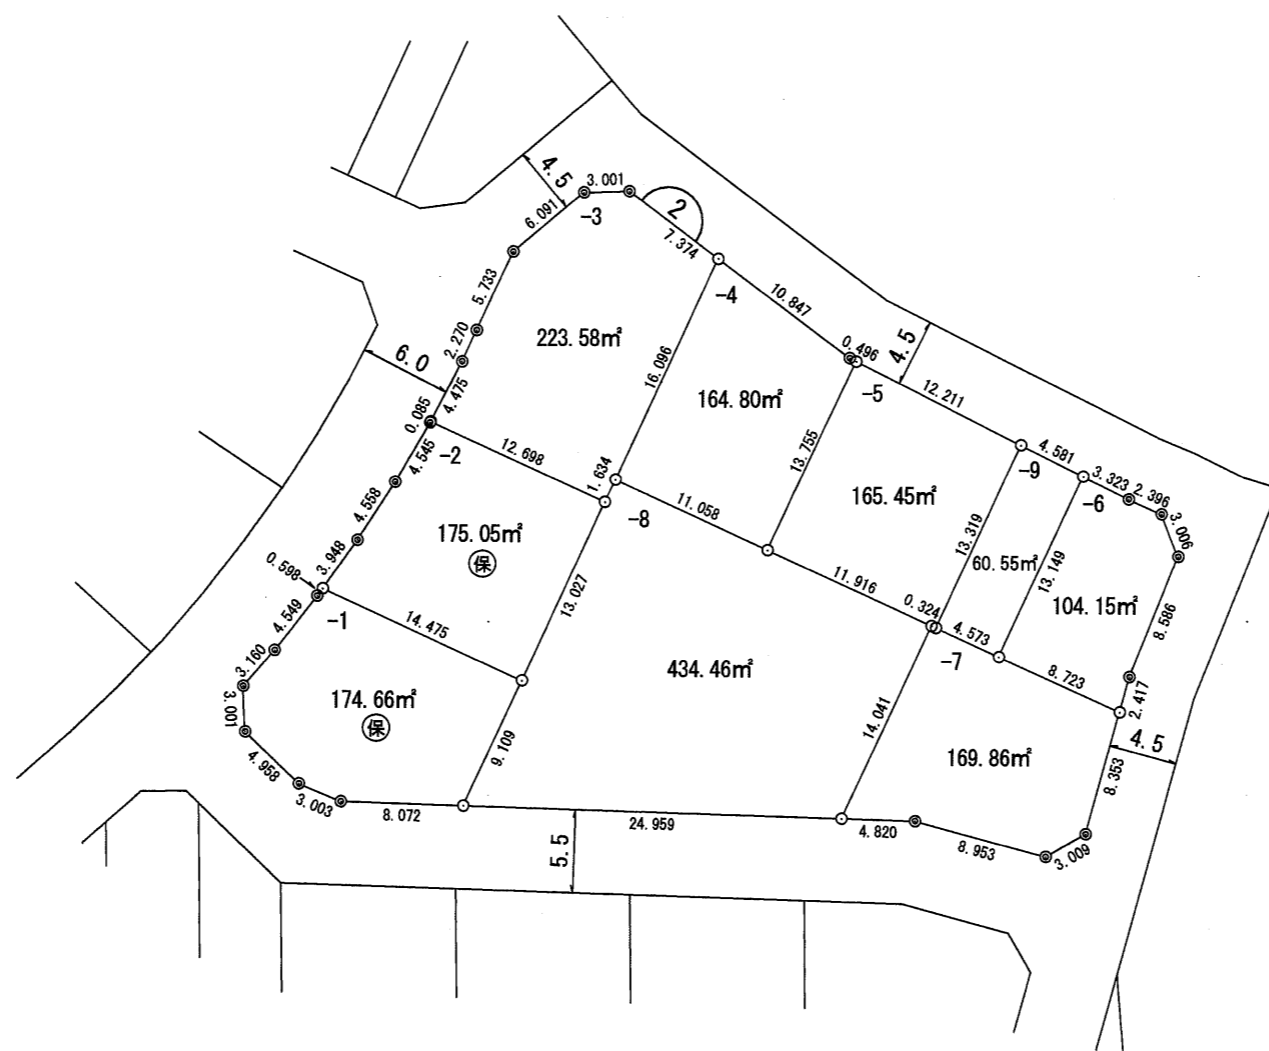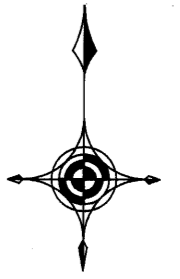



凡例

◎	市コンクリート杭
○	民コンクリート杭
田	市建物
□	民プレート
⊕	プラスチック杭
◇	市旗
◇	民旗
⊙	図上点

三保天神前第二土地区画整理組合

換地図

縮尺 1:500

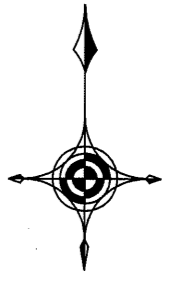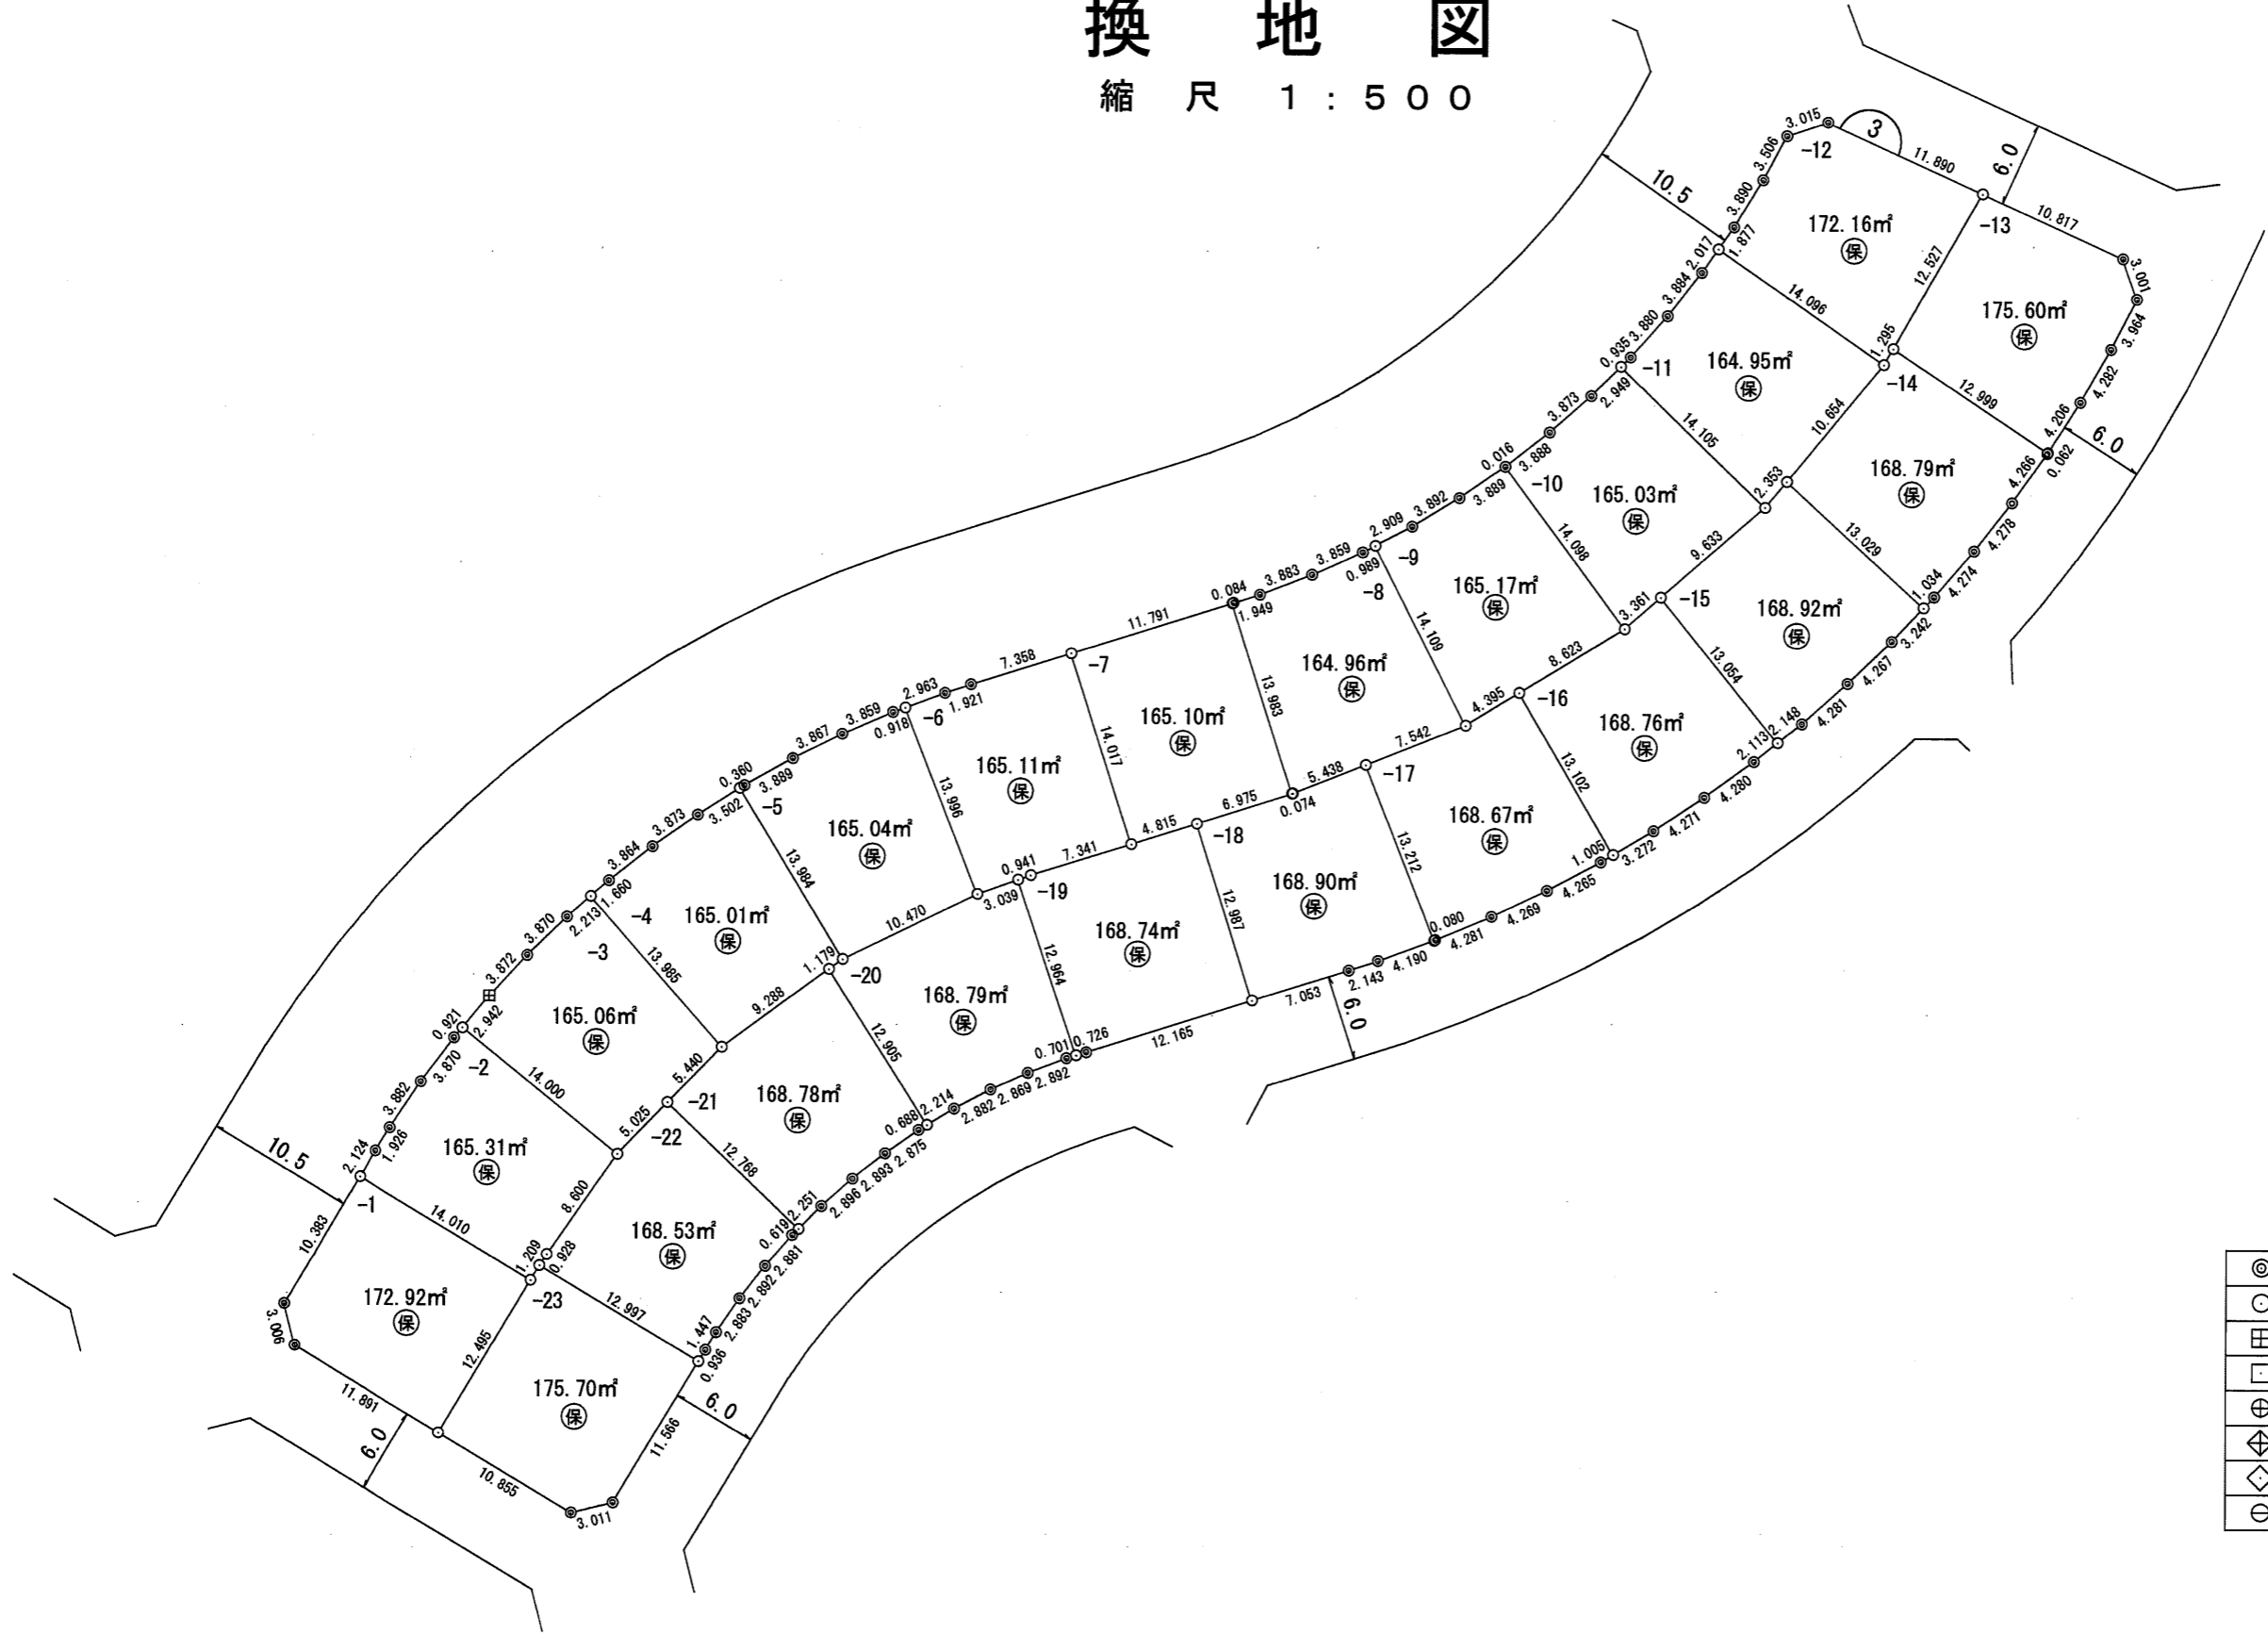



凡例

◎	市コンクリート杭
○	民コンクリート杭
田	市建物
□	民プレート
⊕	プラスチック杭
◇	市鉄
◇	民鉄
⊖	図上点

三保天神前第二土地区画整理組合

換地図

縮尺 1:500

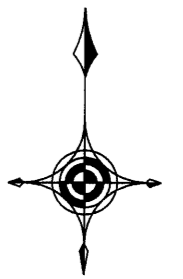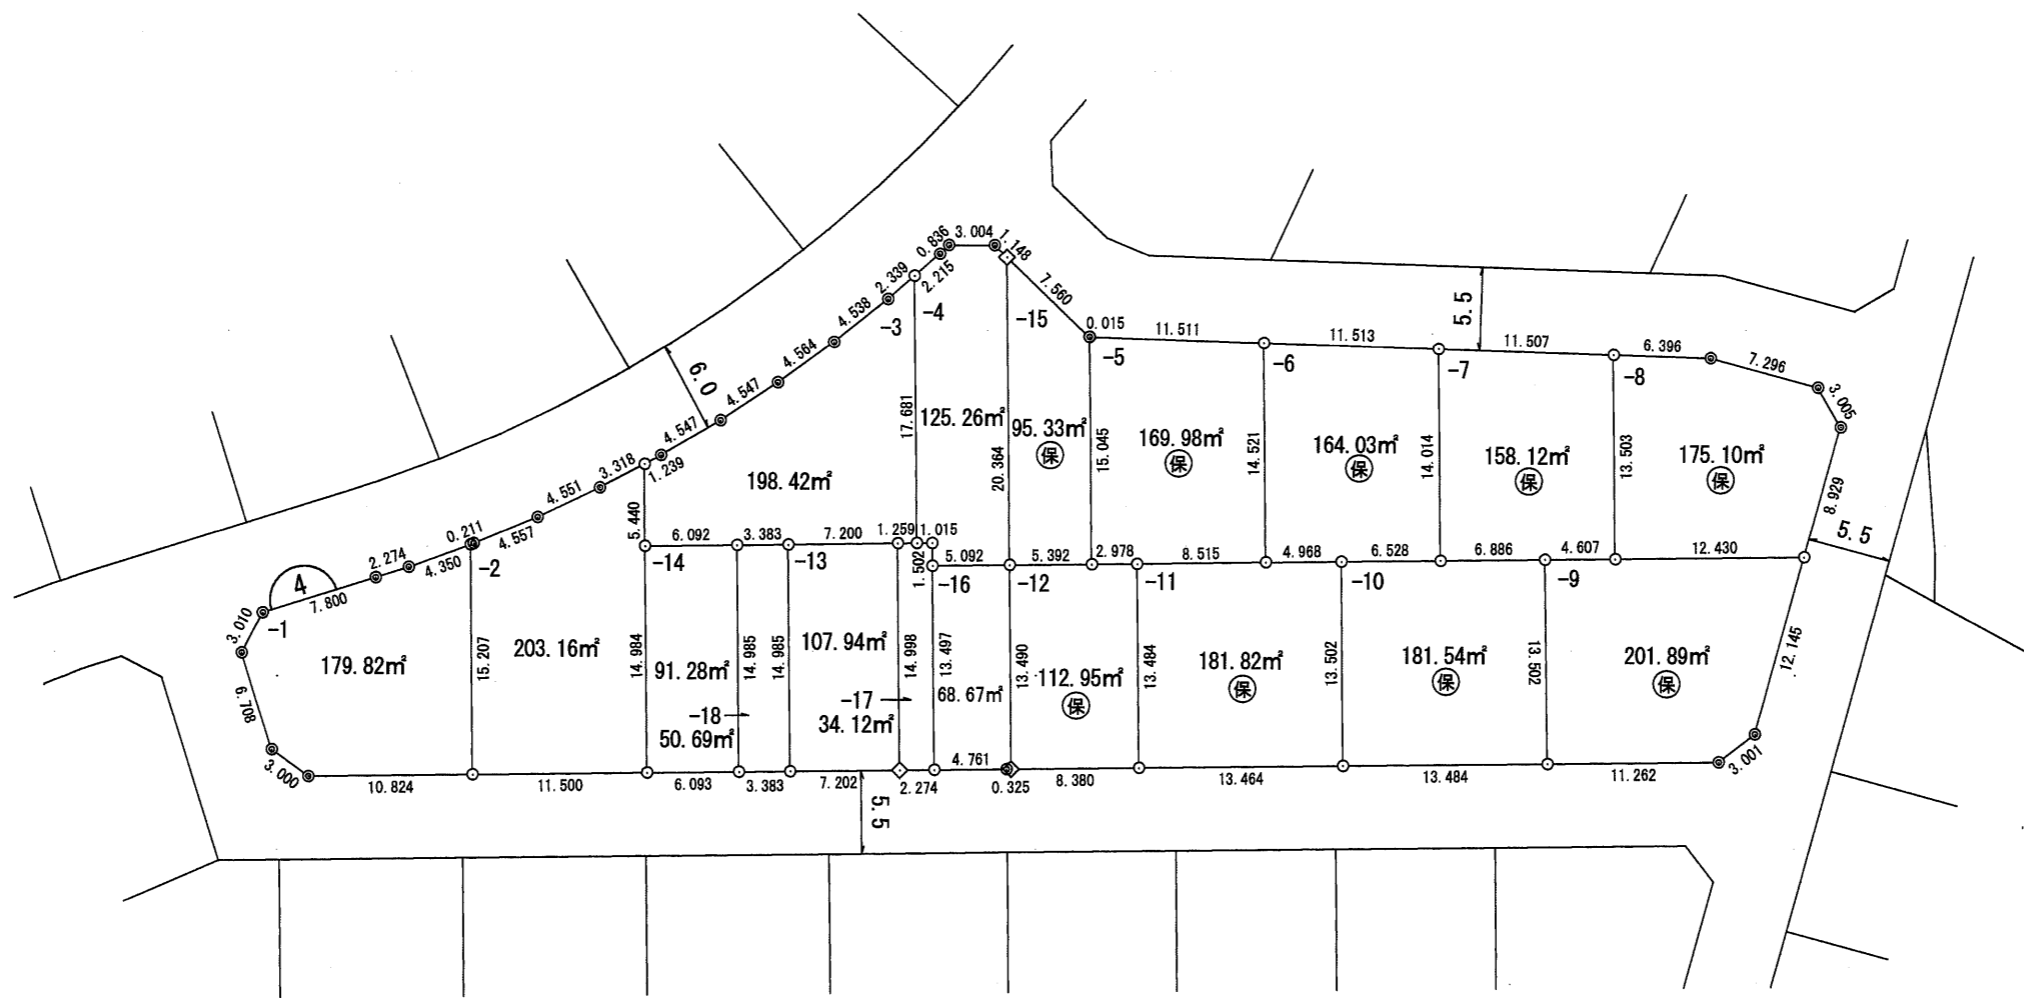



凡例

◎	市コンクリート杭
○	民コンクリート杭
田	市建物
□	民プレート
⊕	プラスチック杭
◇	市鉄
◇	民鉄
⊖	図上点

三保天神前第二土地区画整理組合

換地図

縮尺 1:500

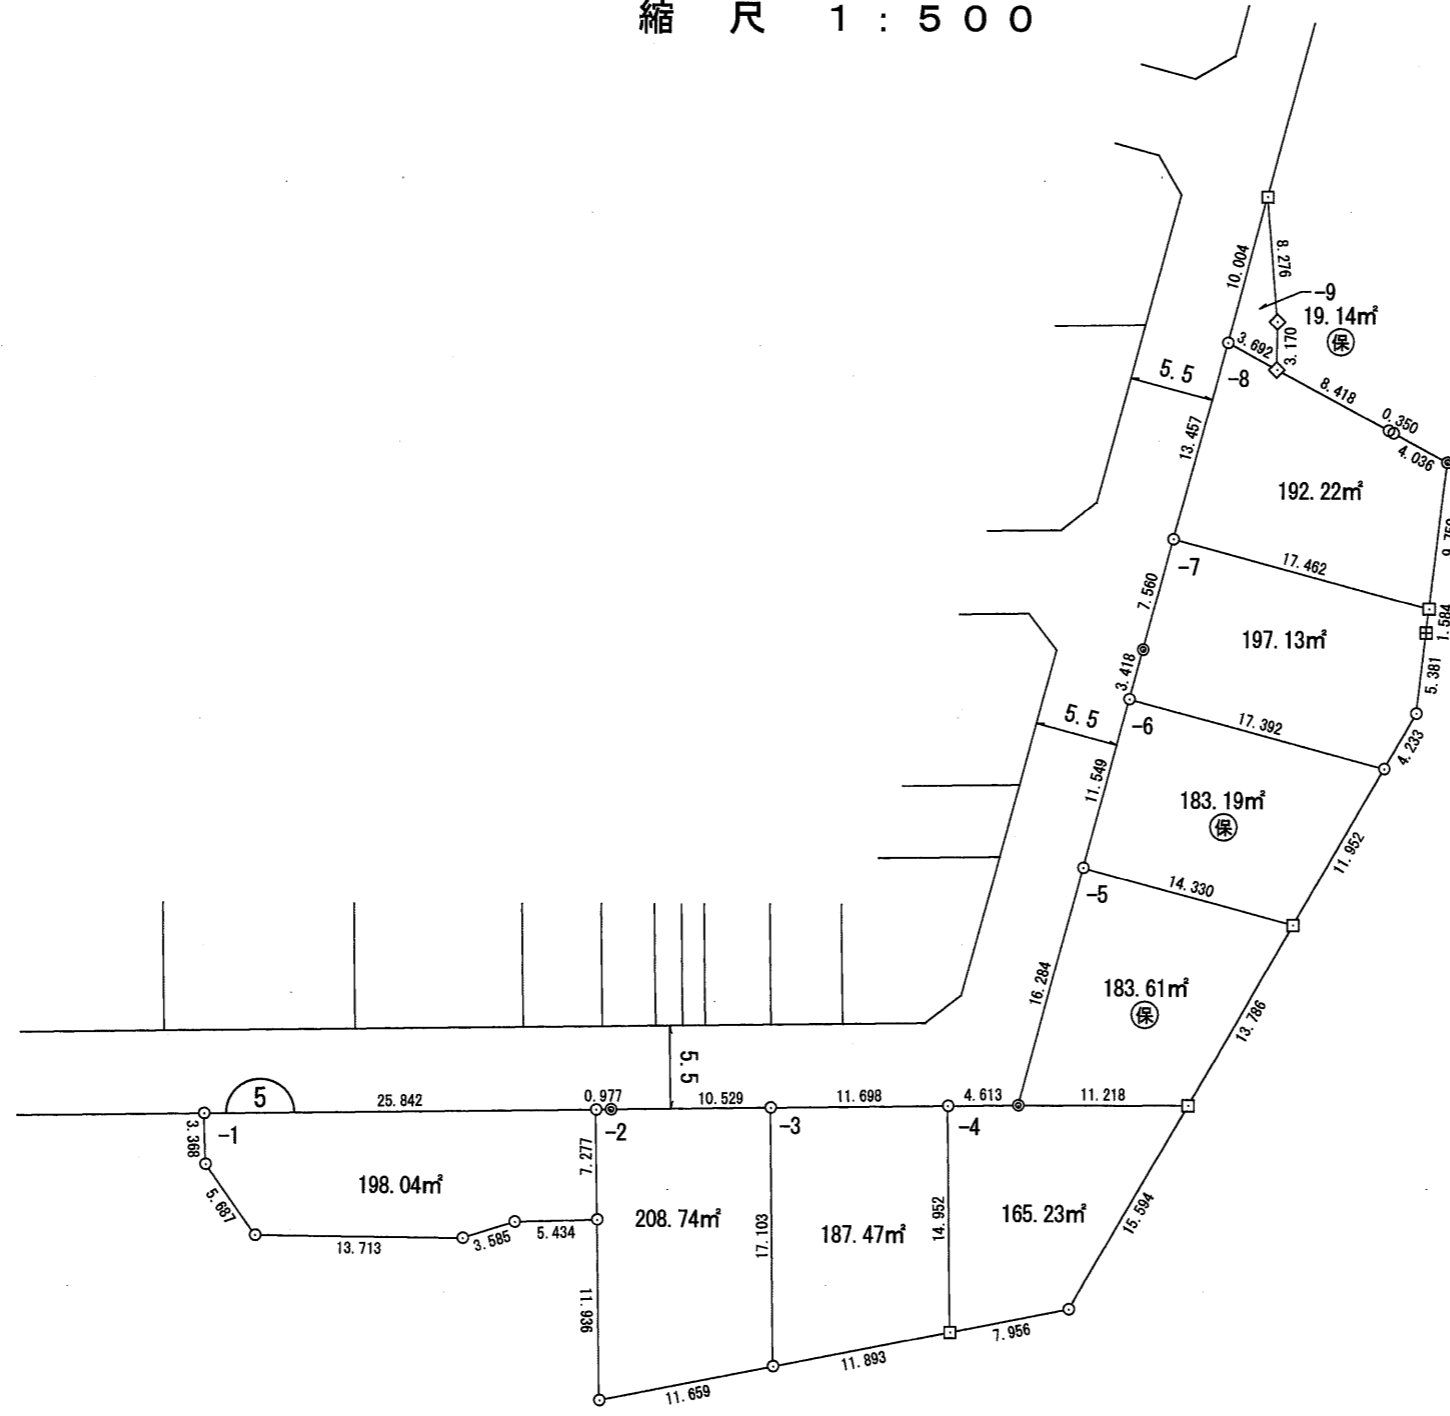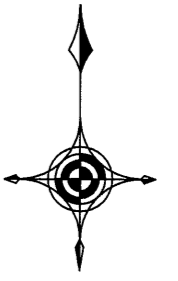



凡例

◎	市コンクリート杭
○	民コンクリート杭
田	市建物
□	民プレート
⊕	プラスチック杭
◇	市旗
◇	民旗
⊖	図上点

三保天神前第二土地区画整理組合

換地図

縮尺 1:500

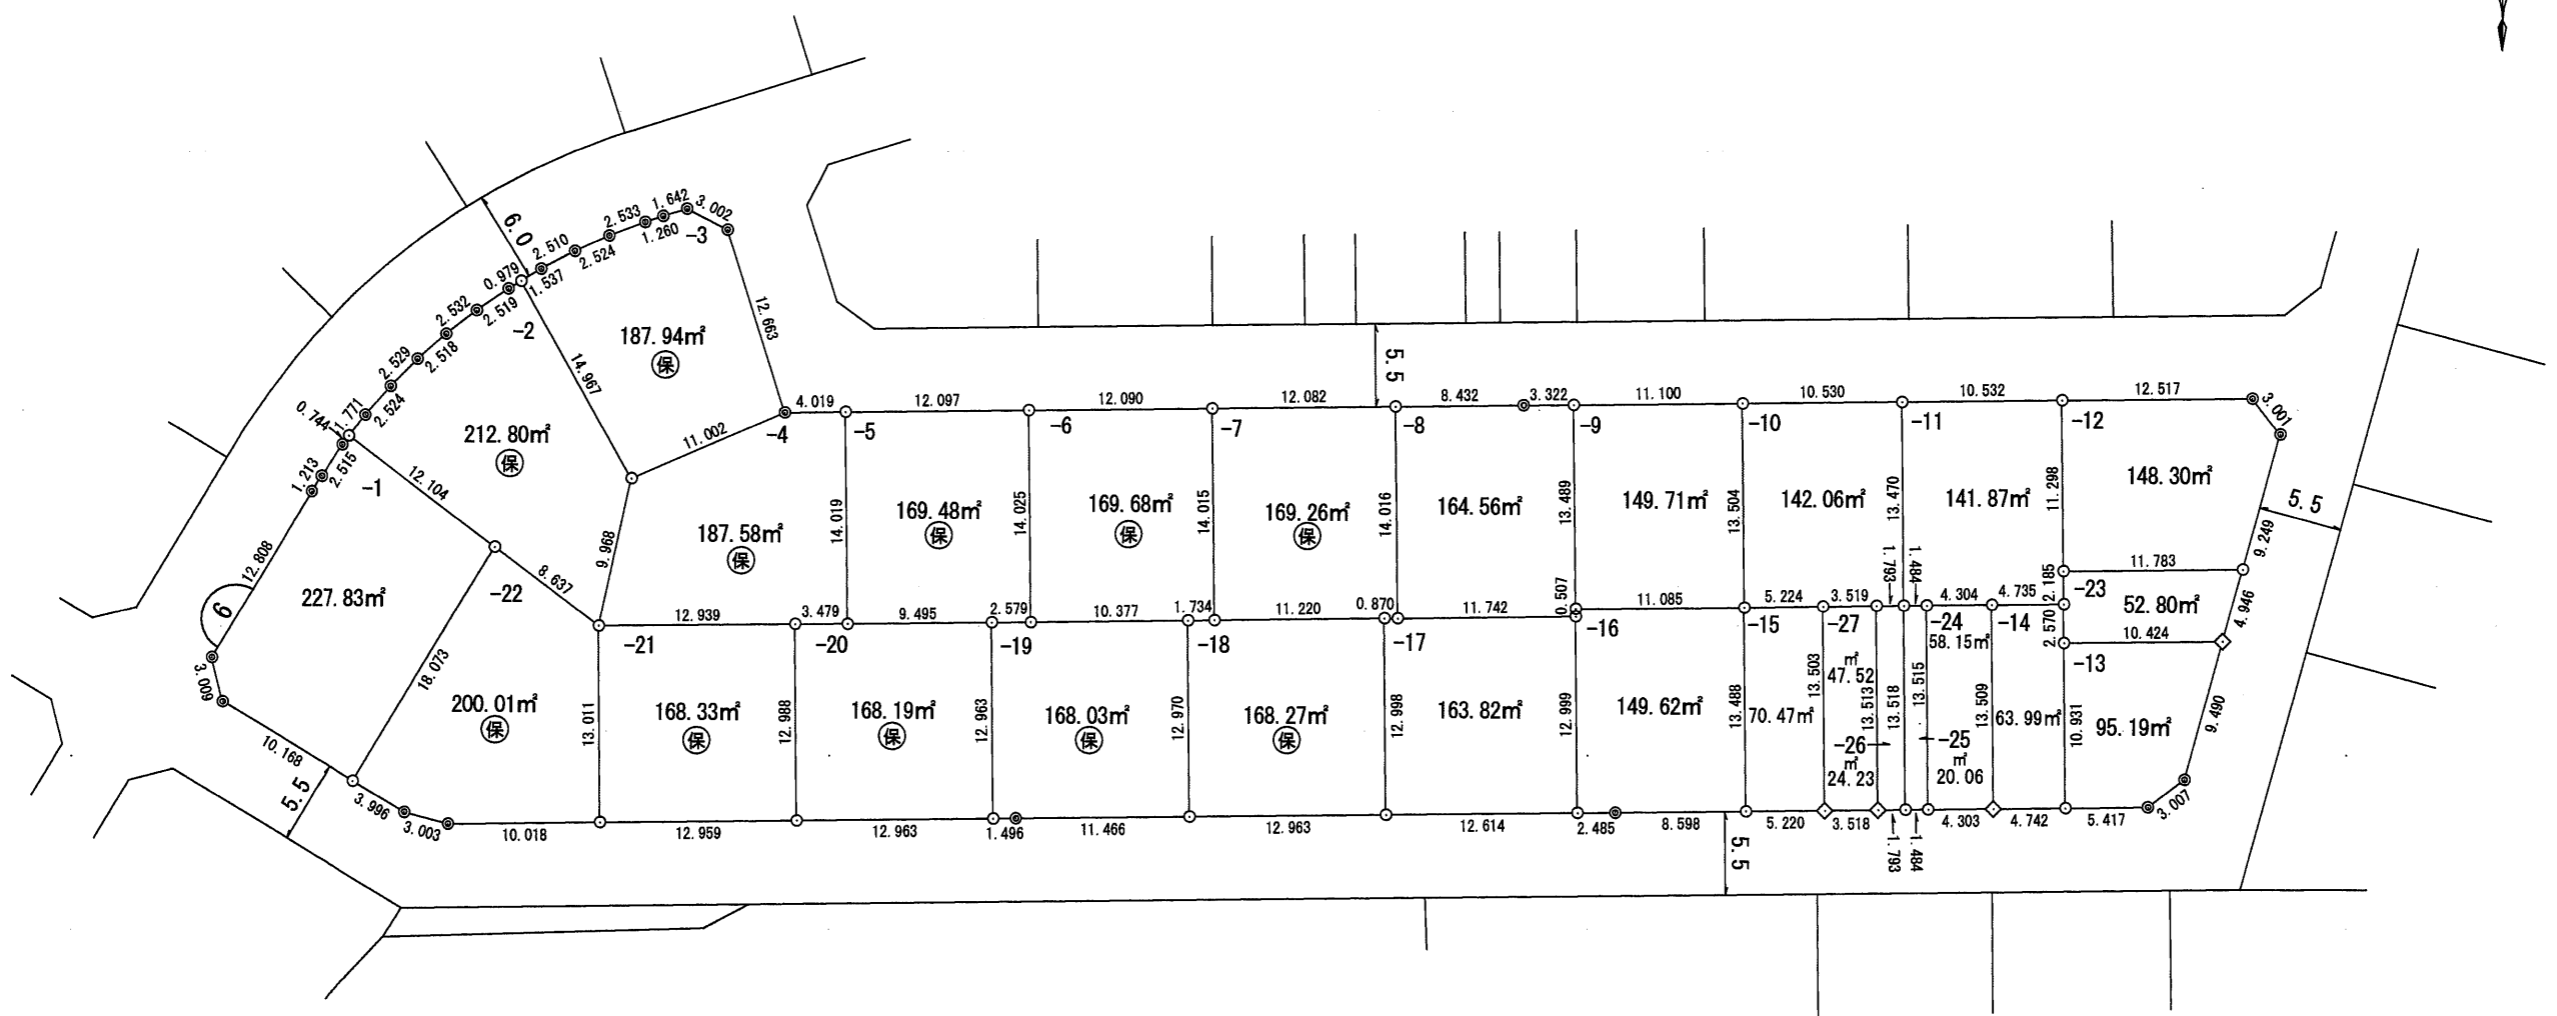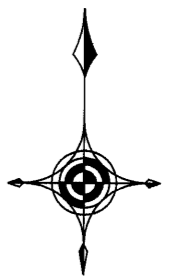



凡例

◎	市コンクリート杭
○	民コンクリート杭
田	市建物
□	民プレート
⊕	プラスチック杭
◇	市旗
◇	民旗
⊖	図上点

三保天神前第二土地区画整理組合

換地図

縮尺 1:500

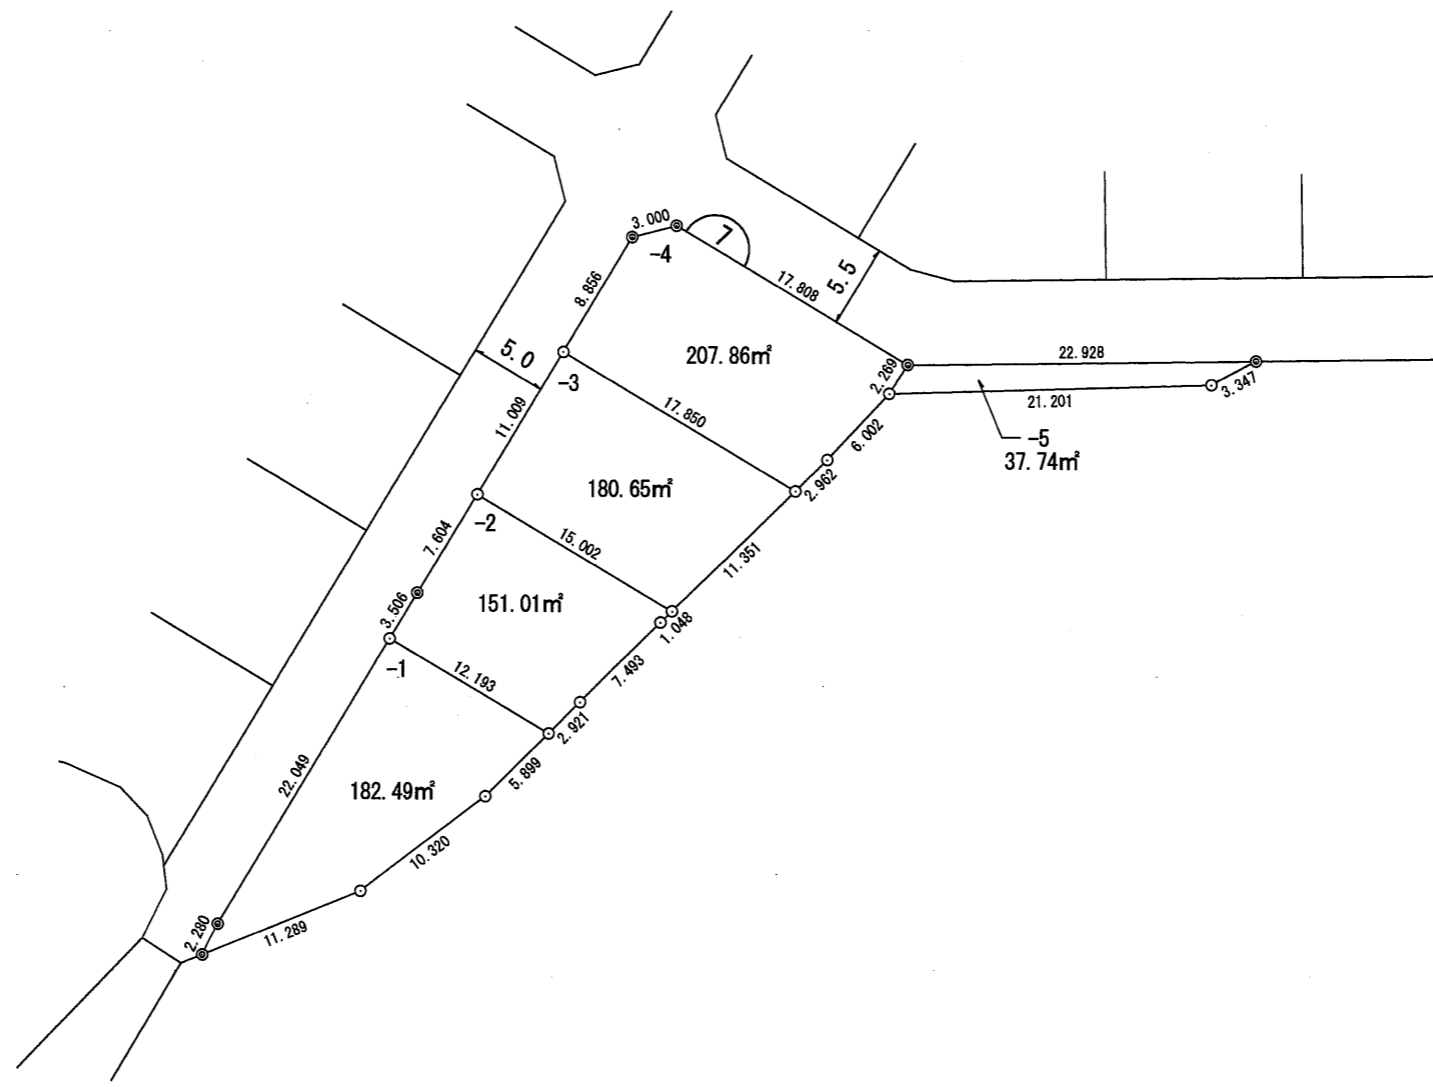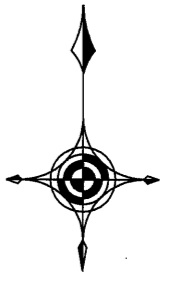



凡例

◎	市コンクリート杭
○	民コンクリート杭
田	市跡物
□	民プレート
⊕	プラスチック杭
◇	市板
◇	民板
⊖	図上点

三保天神前第二土地区画整理組合

換地図

縮尺 1:500

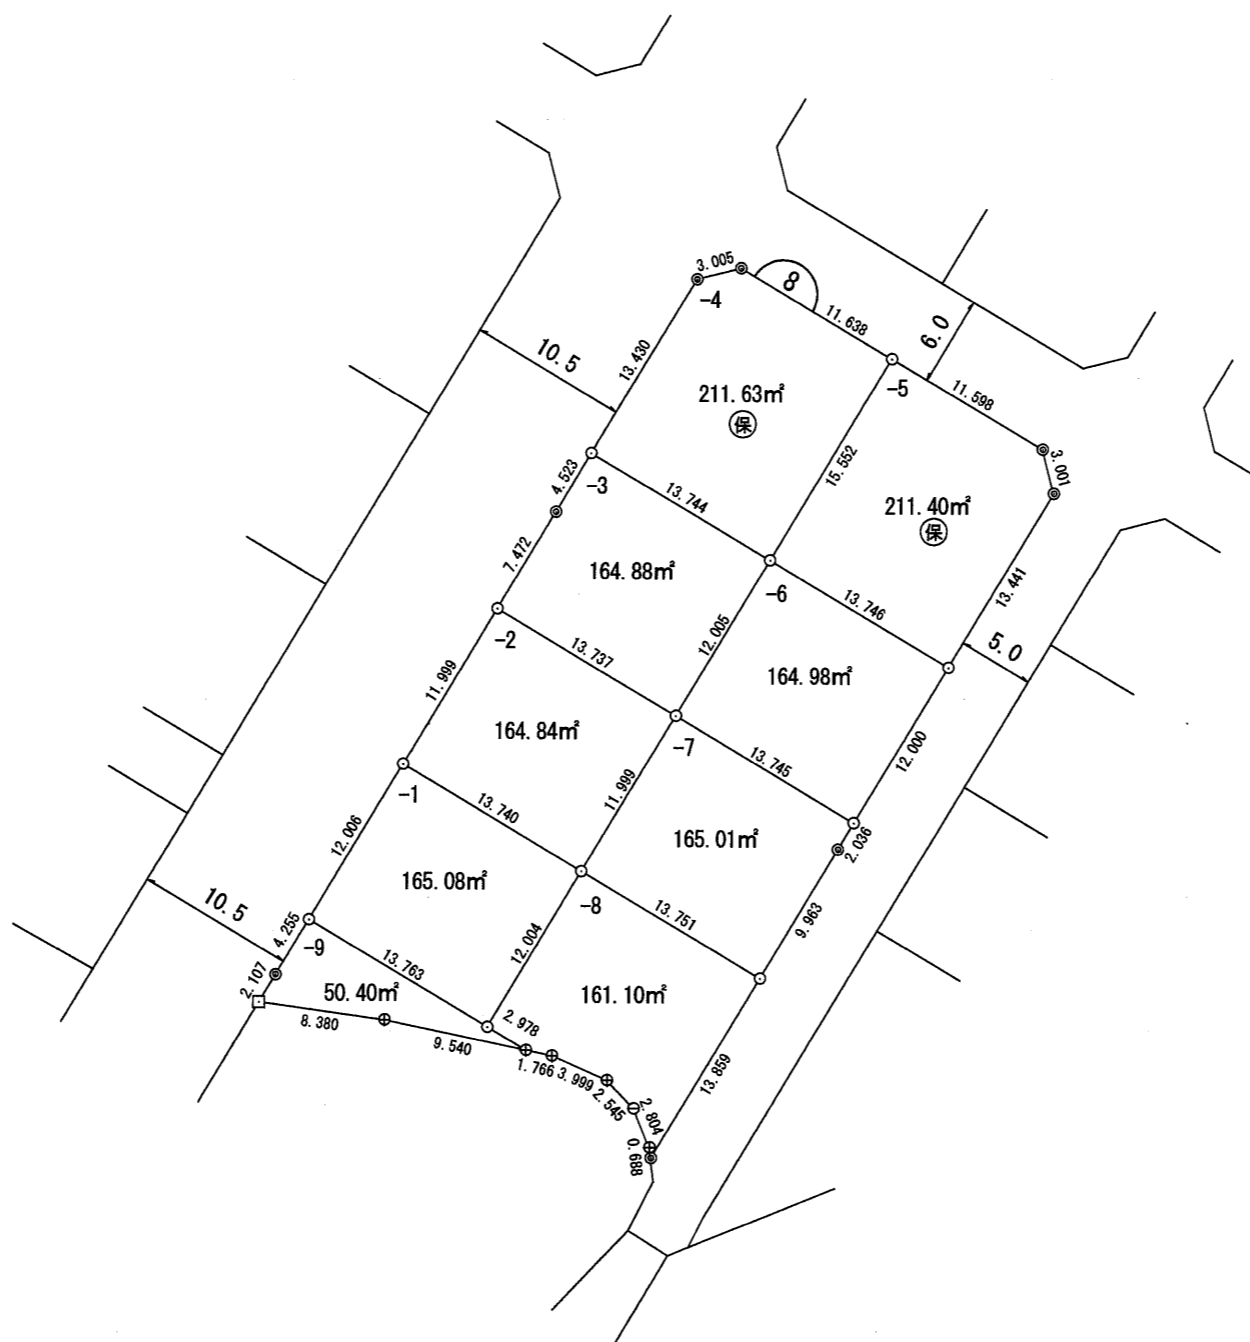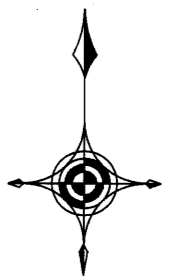



凡例

◎	市コンクリート杭
○	民コンクリート杭
田	市跡物
□	民プレート
⊕	プラスチック杭
◇	市板
◇	民板
⊖	図上点

三保天神前第二土地区画整理組合

換地図

縮尺 1:500

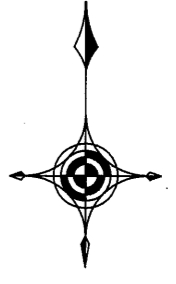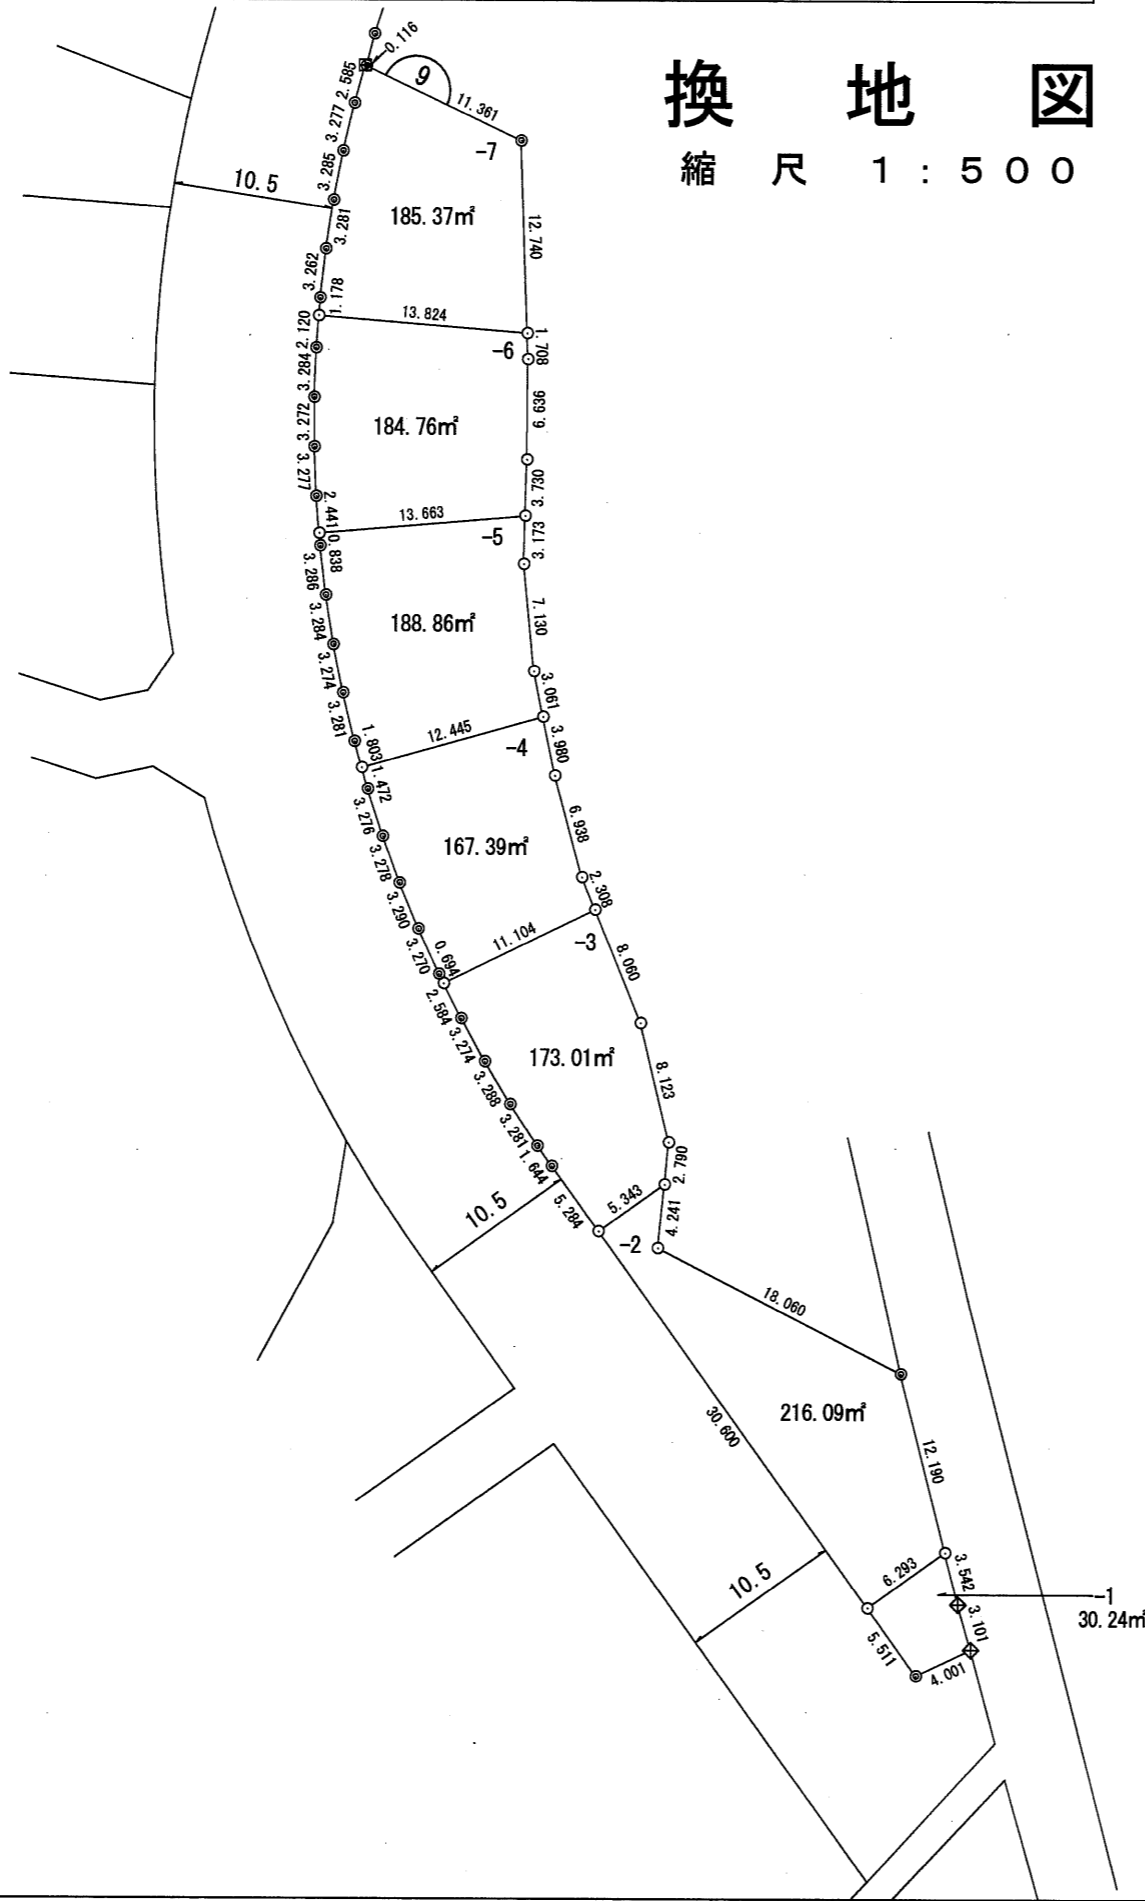



凡例

◎	市コンクリート杭
○	民コンクリート杭
田	市建物
□	民プレート
⊕	プラスチック杭
◇	市旗
◇	民旗
○	図上点

三保天神前第二土地区画整理組合

換地図

縮尺 1:500

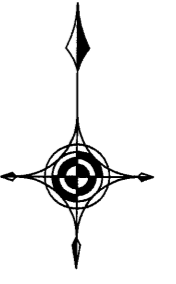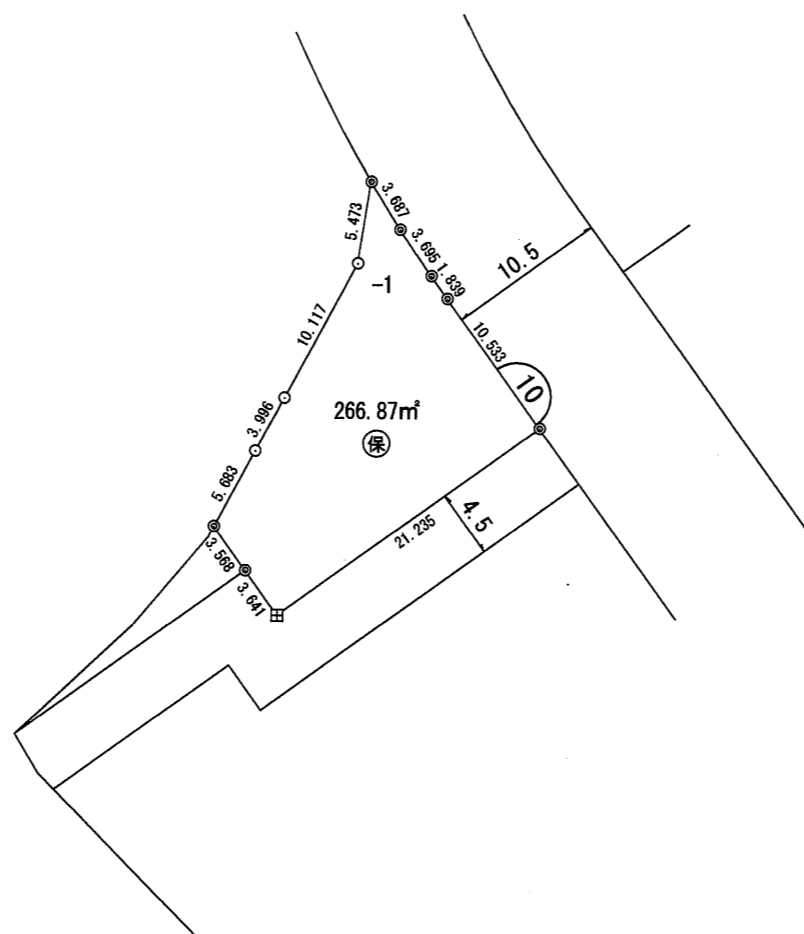



凡例

◎	市コンクリート杭
○	民コンクリート杭
田	市建物
□	民プレート
⊕	プラスチック杭
◇	市旗
◇	民旗
○	図上点

三保天神前第二土地区画整理組合

換地図

縮尺 1:500

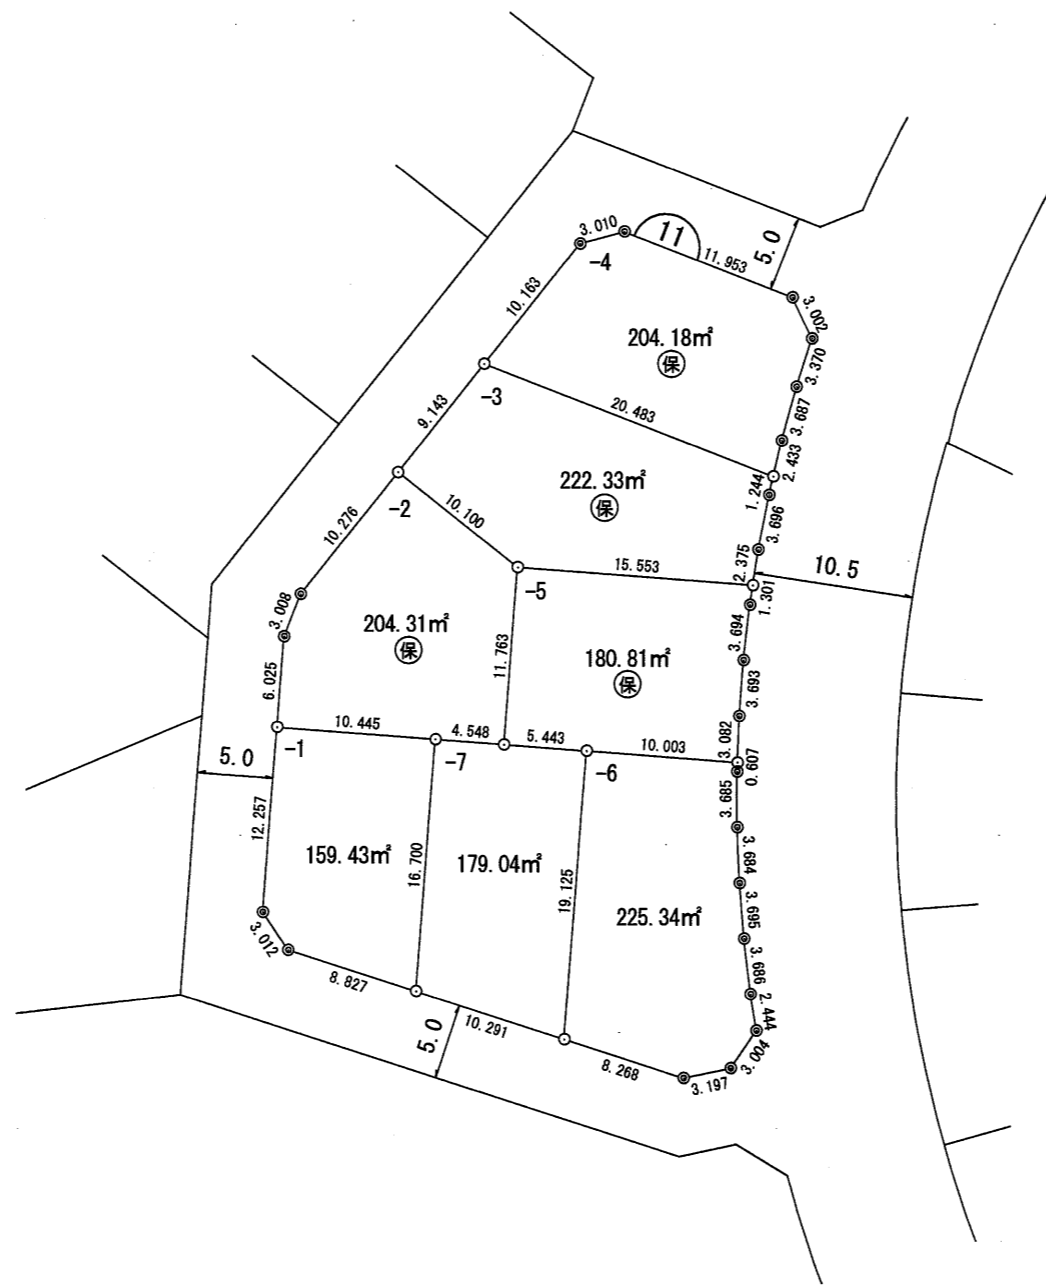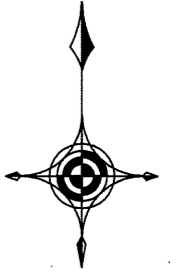


凡例

◎	市コンクリート杭
○	民コンクリート杭
田	市雑物
□	民プレート
⊕	プラスチック杭
◇	市鉄
◇	民鉄
⊖	図上点

三保天神前第二土地区画整理組合

換地図

縮尺 1:500

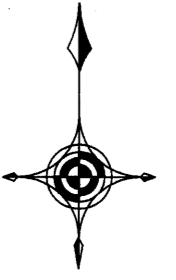



凡例

◎	市コンクリート杭
○	民コンクリート杭
田	市雑物
□	民プレート
⊕	プラスチック杭
◇	市鉄
◇	民鉄
⊖	図上点

三保天神前第二土地区画整理組合

換地図

縮尺 1:500

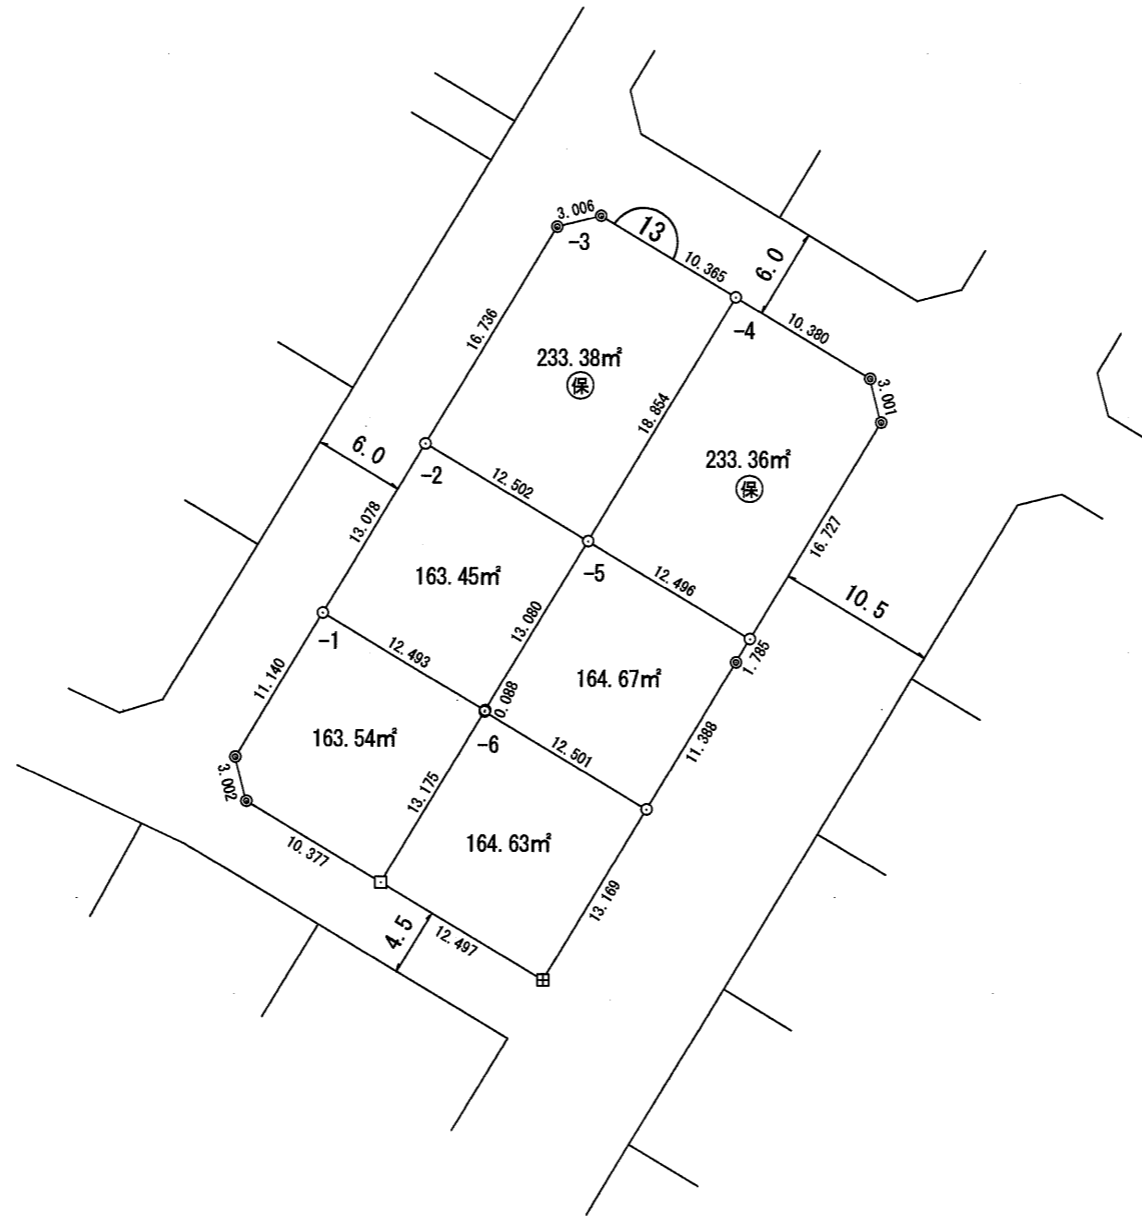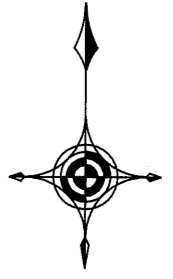



凡例

◎	市コンクリート杭
○	民コンクリート杭
田	市建物
□	民プレート
⊕	プラスチック杭
◇	市旗
◇	民旗
○	図上点

三保天神前第二土地区画整理組合

換地図

縮尺 1:500

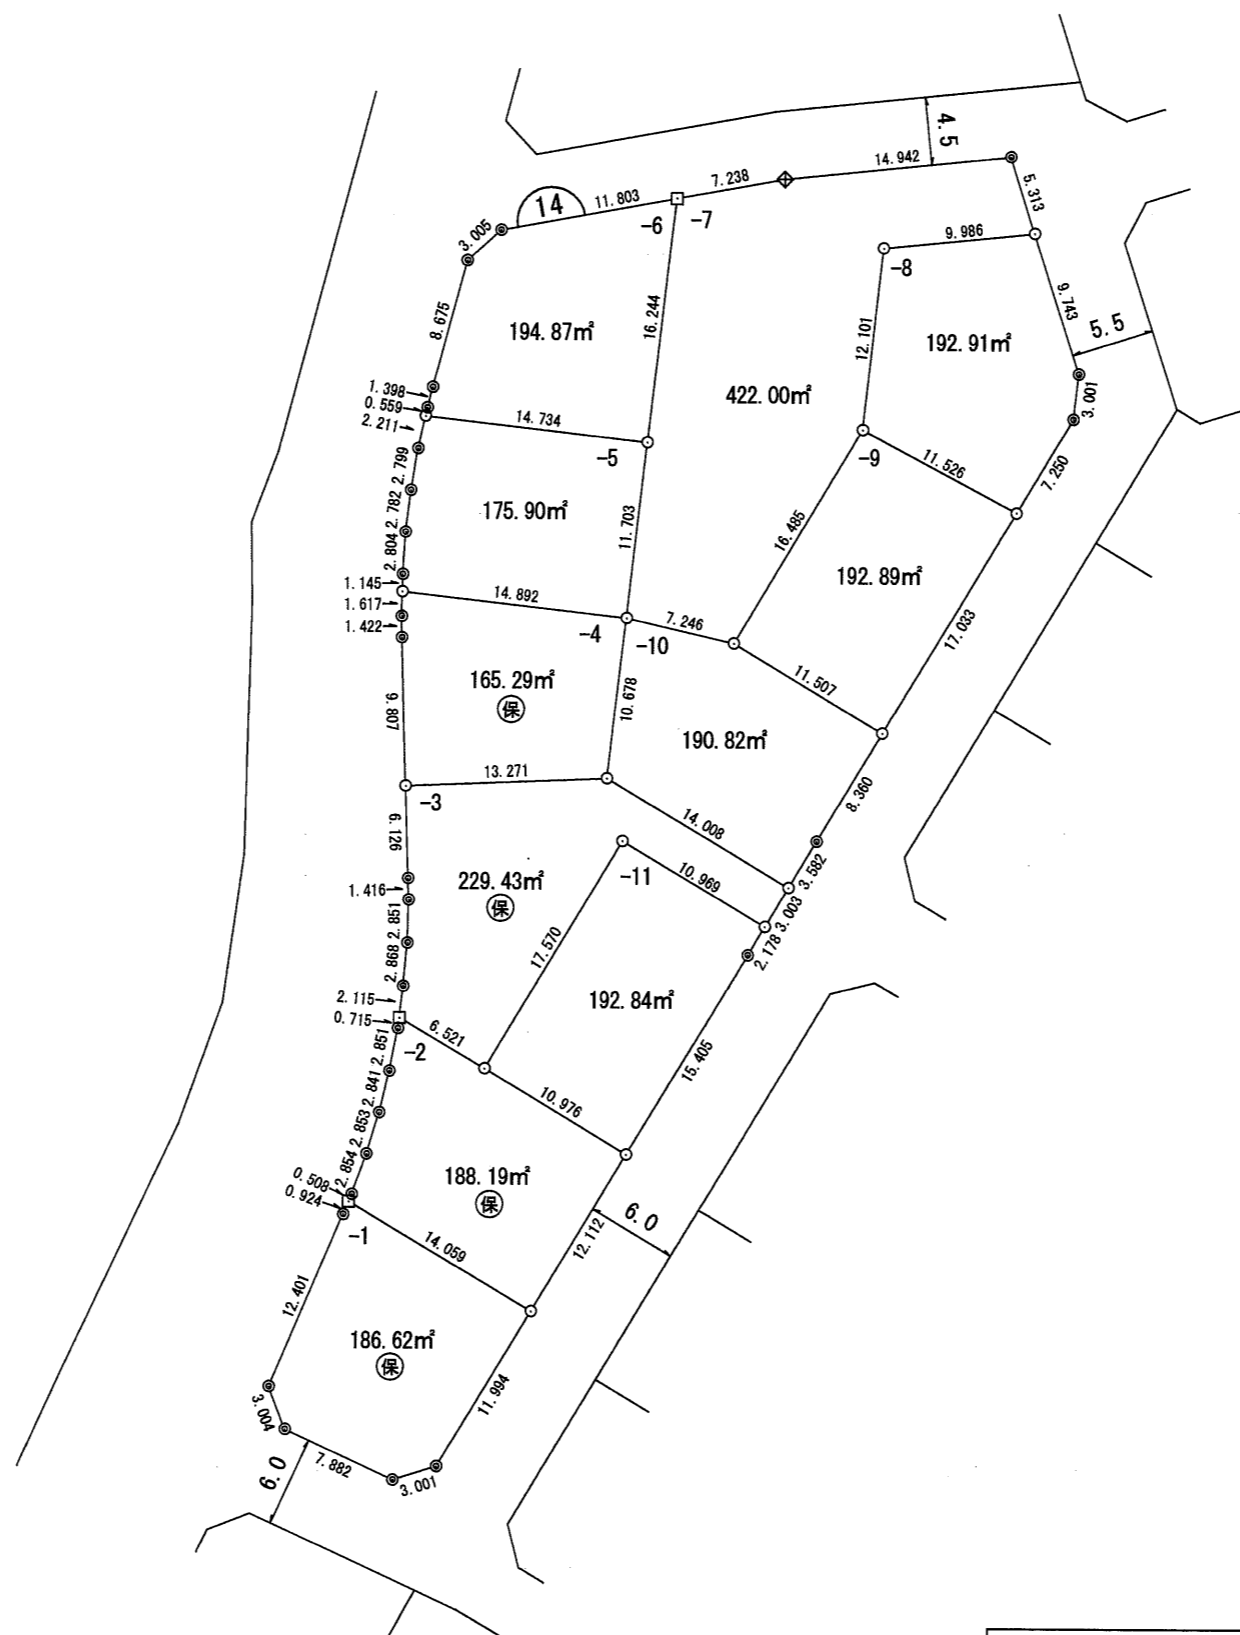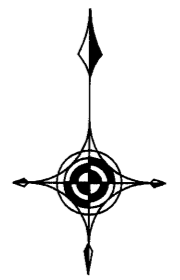


凡例

◎	市コンクリート杭
○	民コンクリート杭
田	市建物
□	民プレート
⊕	プラスチック杭
◇	市旗
◇	民旗
○	図上点

三保天神前第二土地区画整理組合

換地図

縮尺 1 : 500

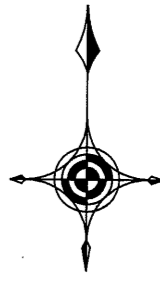



凡例

◎	市コンクリート杭
○	民コンクリート杭
田	市緑物
□	民プレート
⊕	プラスチック杭
⊙	市鉄
◇	民鉄
⊖	図上点

三保天神前第二土地区画整理組合

換地図

縮尺 1 : 500

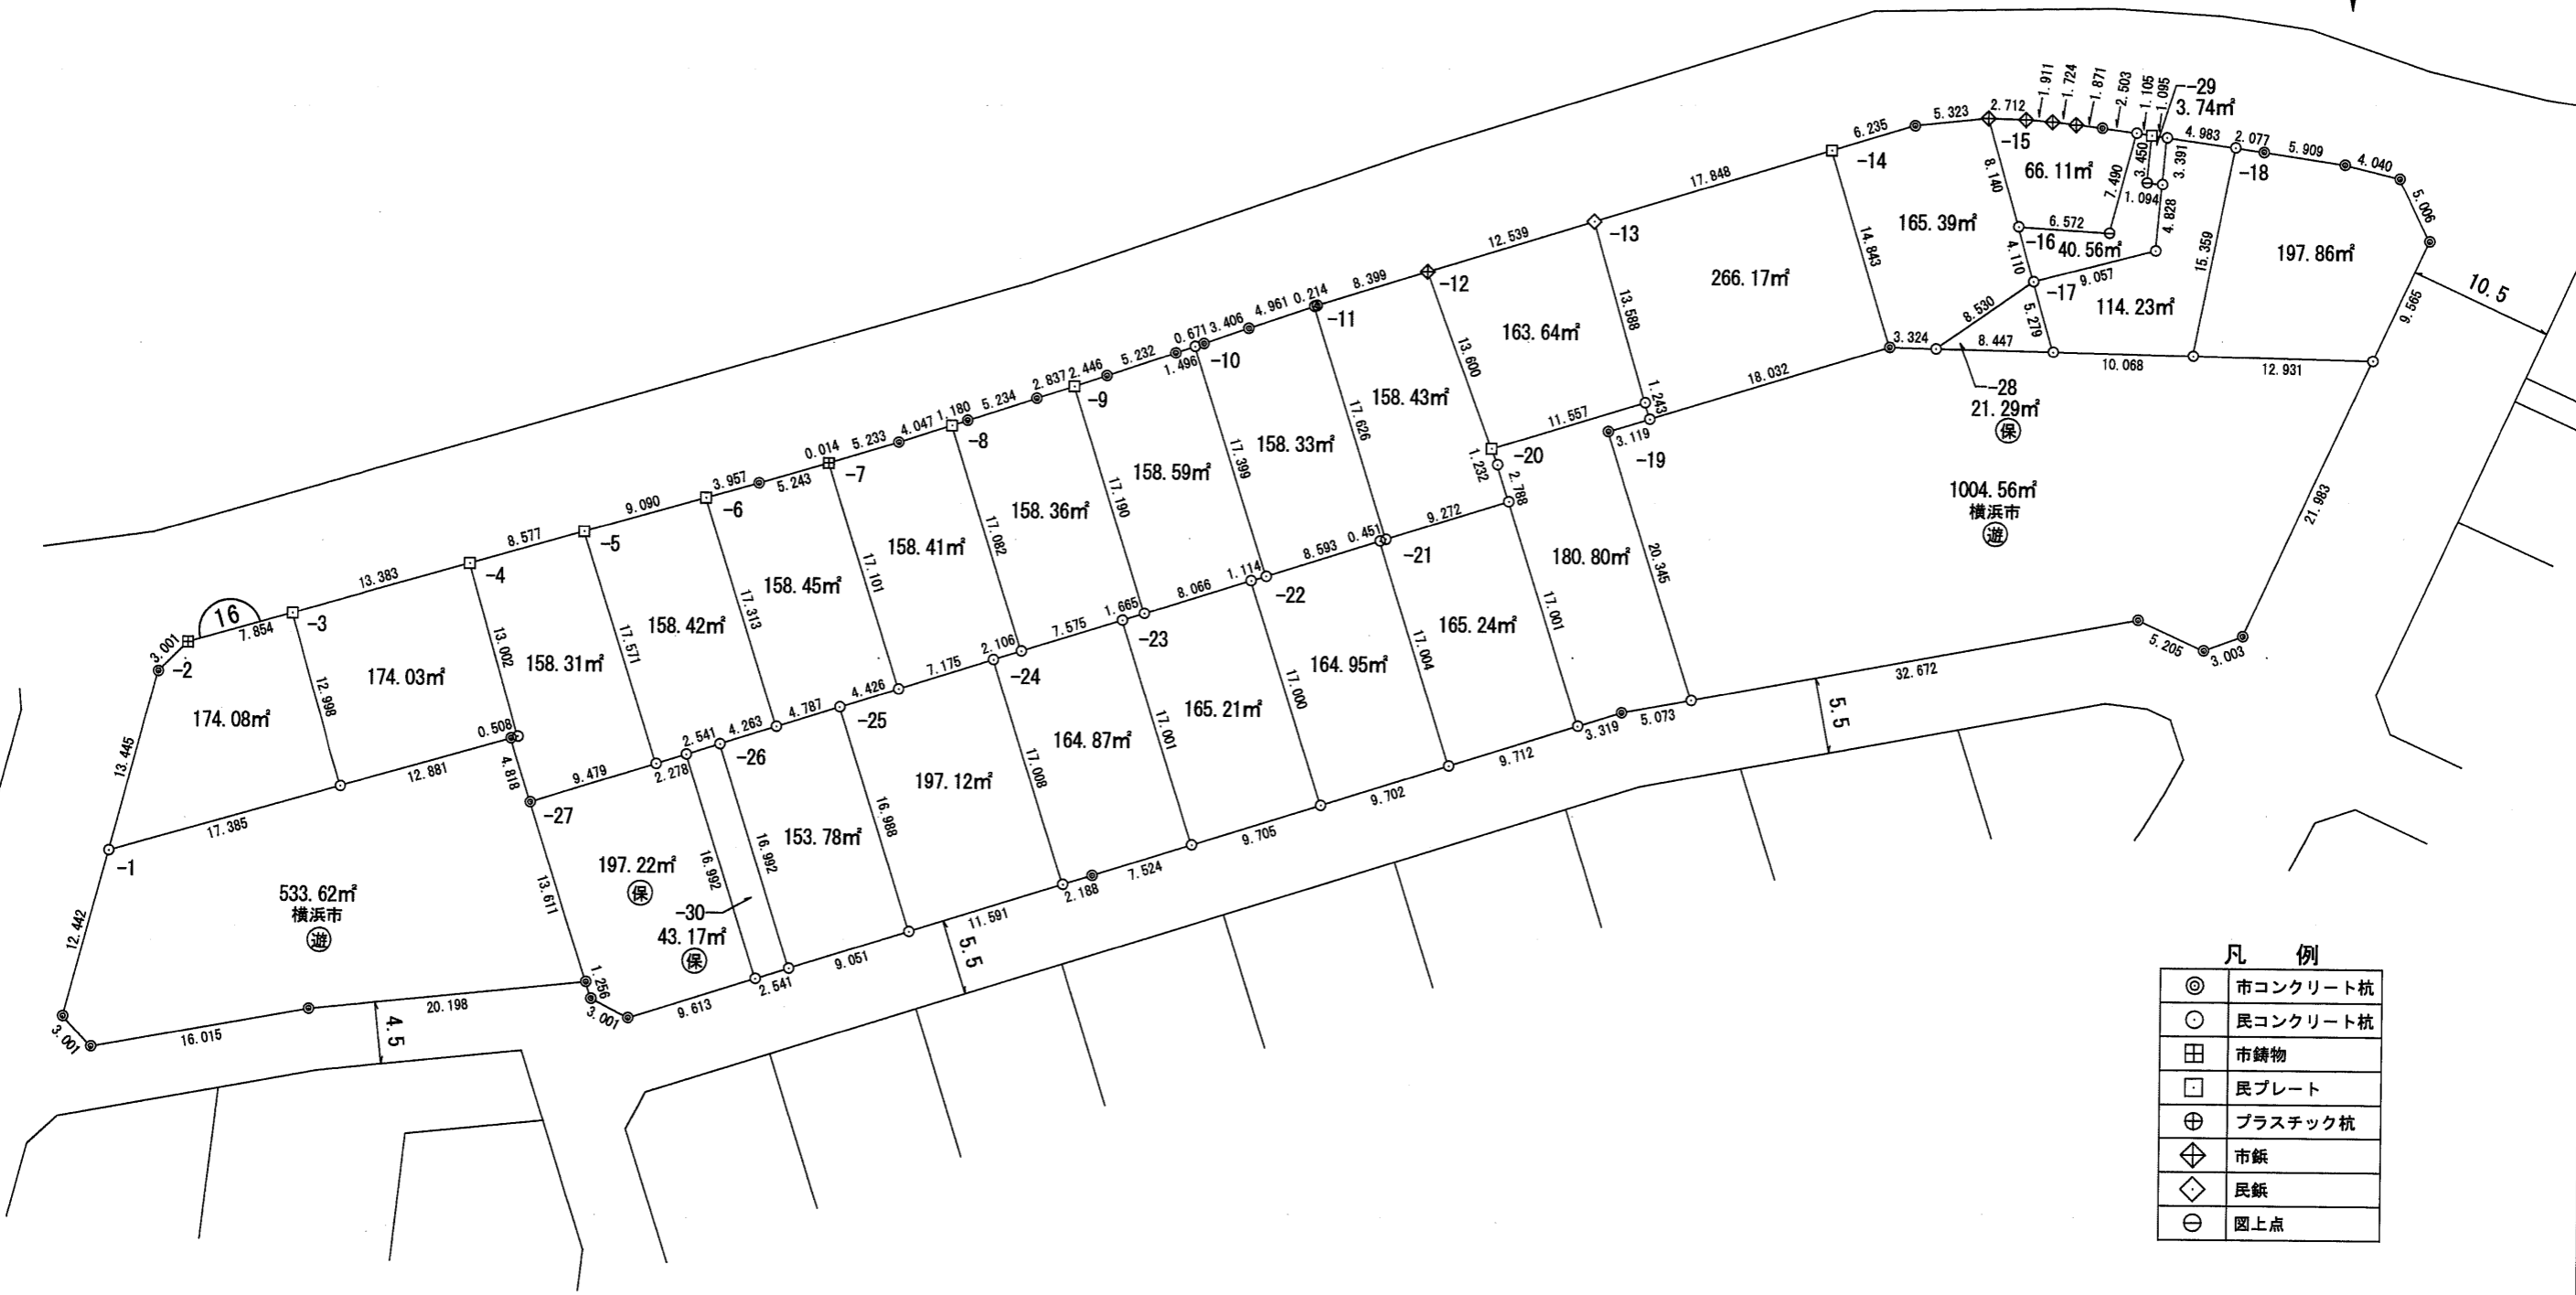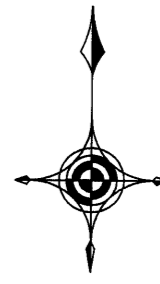



凡例

◎	市コンクリート杭
○	民コンクリート杭
田	市緑物
□	民プレート
⊕	プラスチック杭
⊙	市鉄
◇	民鉄
⊖	図上点

三保天神前第二土地区画整理組合

換地図

縮尺 1:500

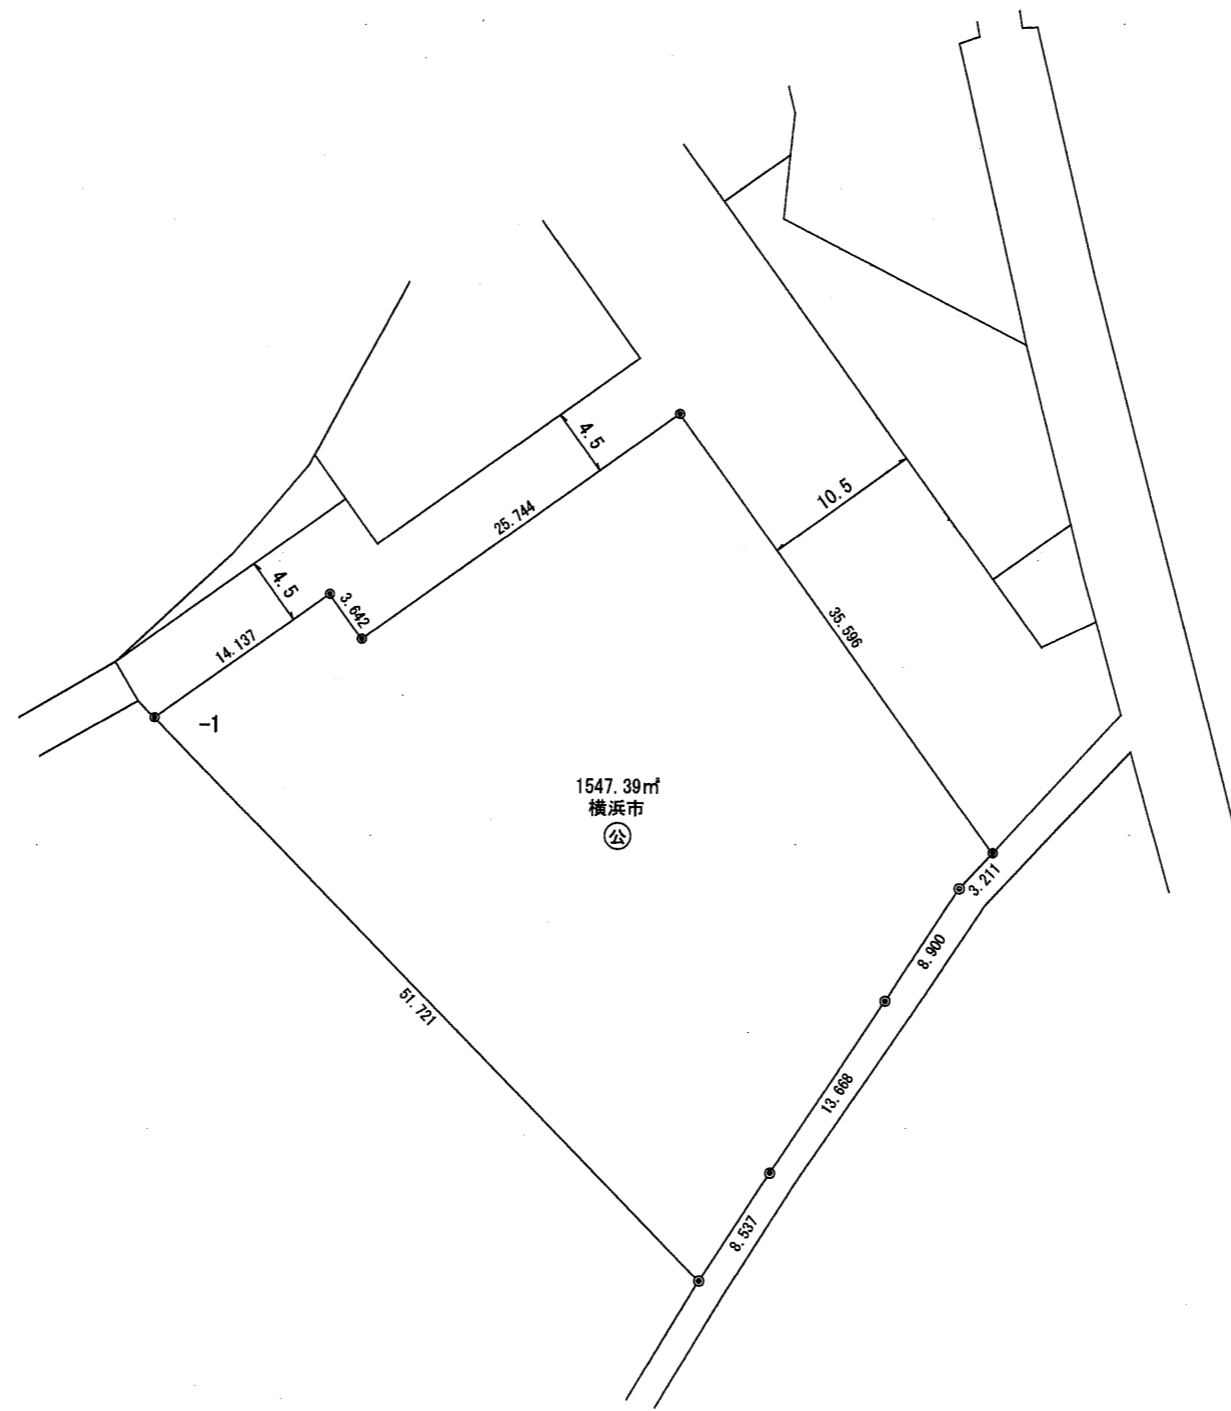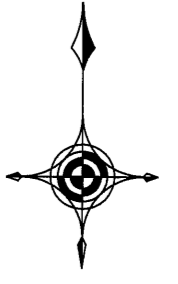

凡例

⊙	市コンクリート杭
○	民コンクリート杭
田	市舗物
□	民プレート
⊕	プラスチック杭
⊕	市旗
◇	民旗
⊖	図上点