



常盤台166番地建築協定区域図


令和2年12月25日
認可公告

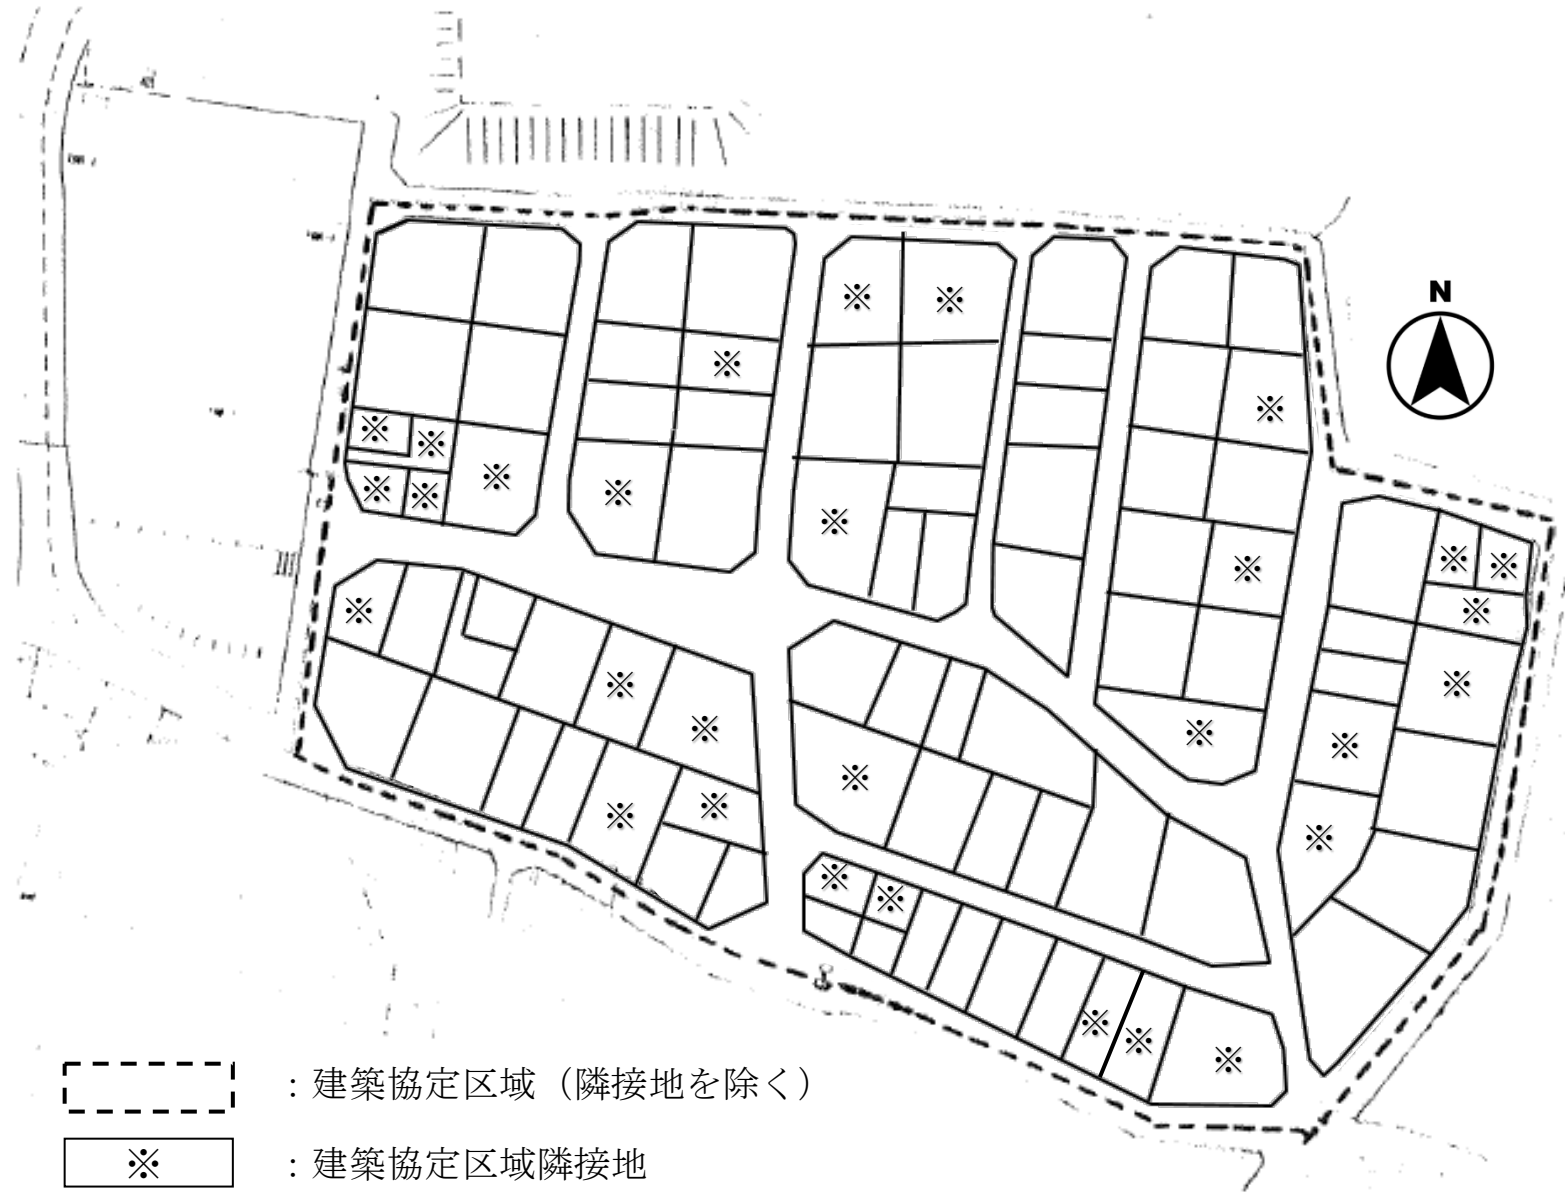

凡例

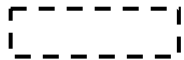

: 建築協定区域 (隣接地を除く)

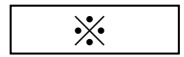

: 建築協定区域隣接地