


港南富士見台建築協定区域図

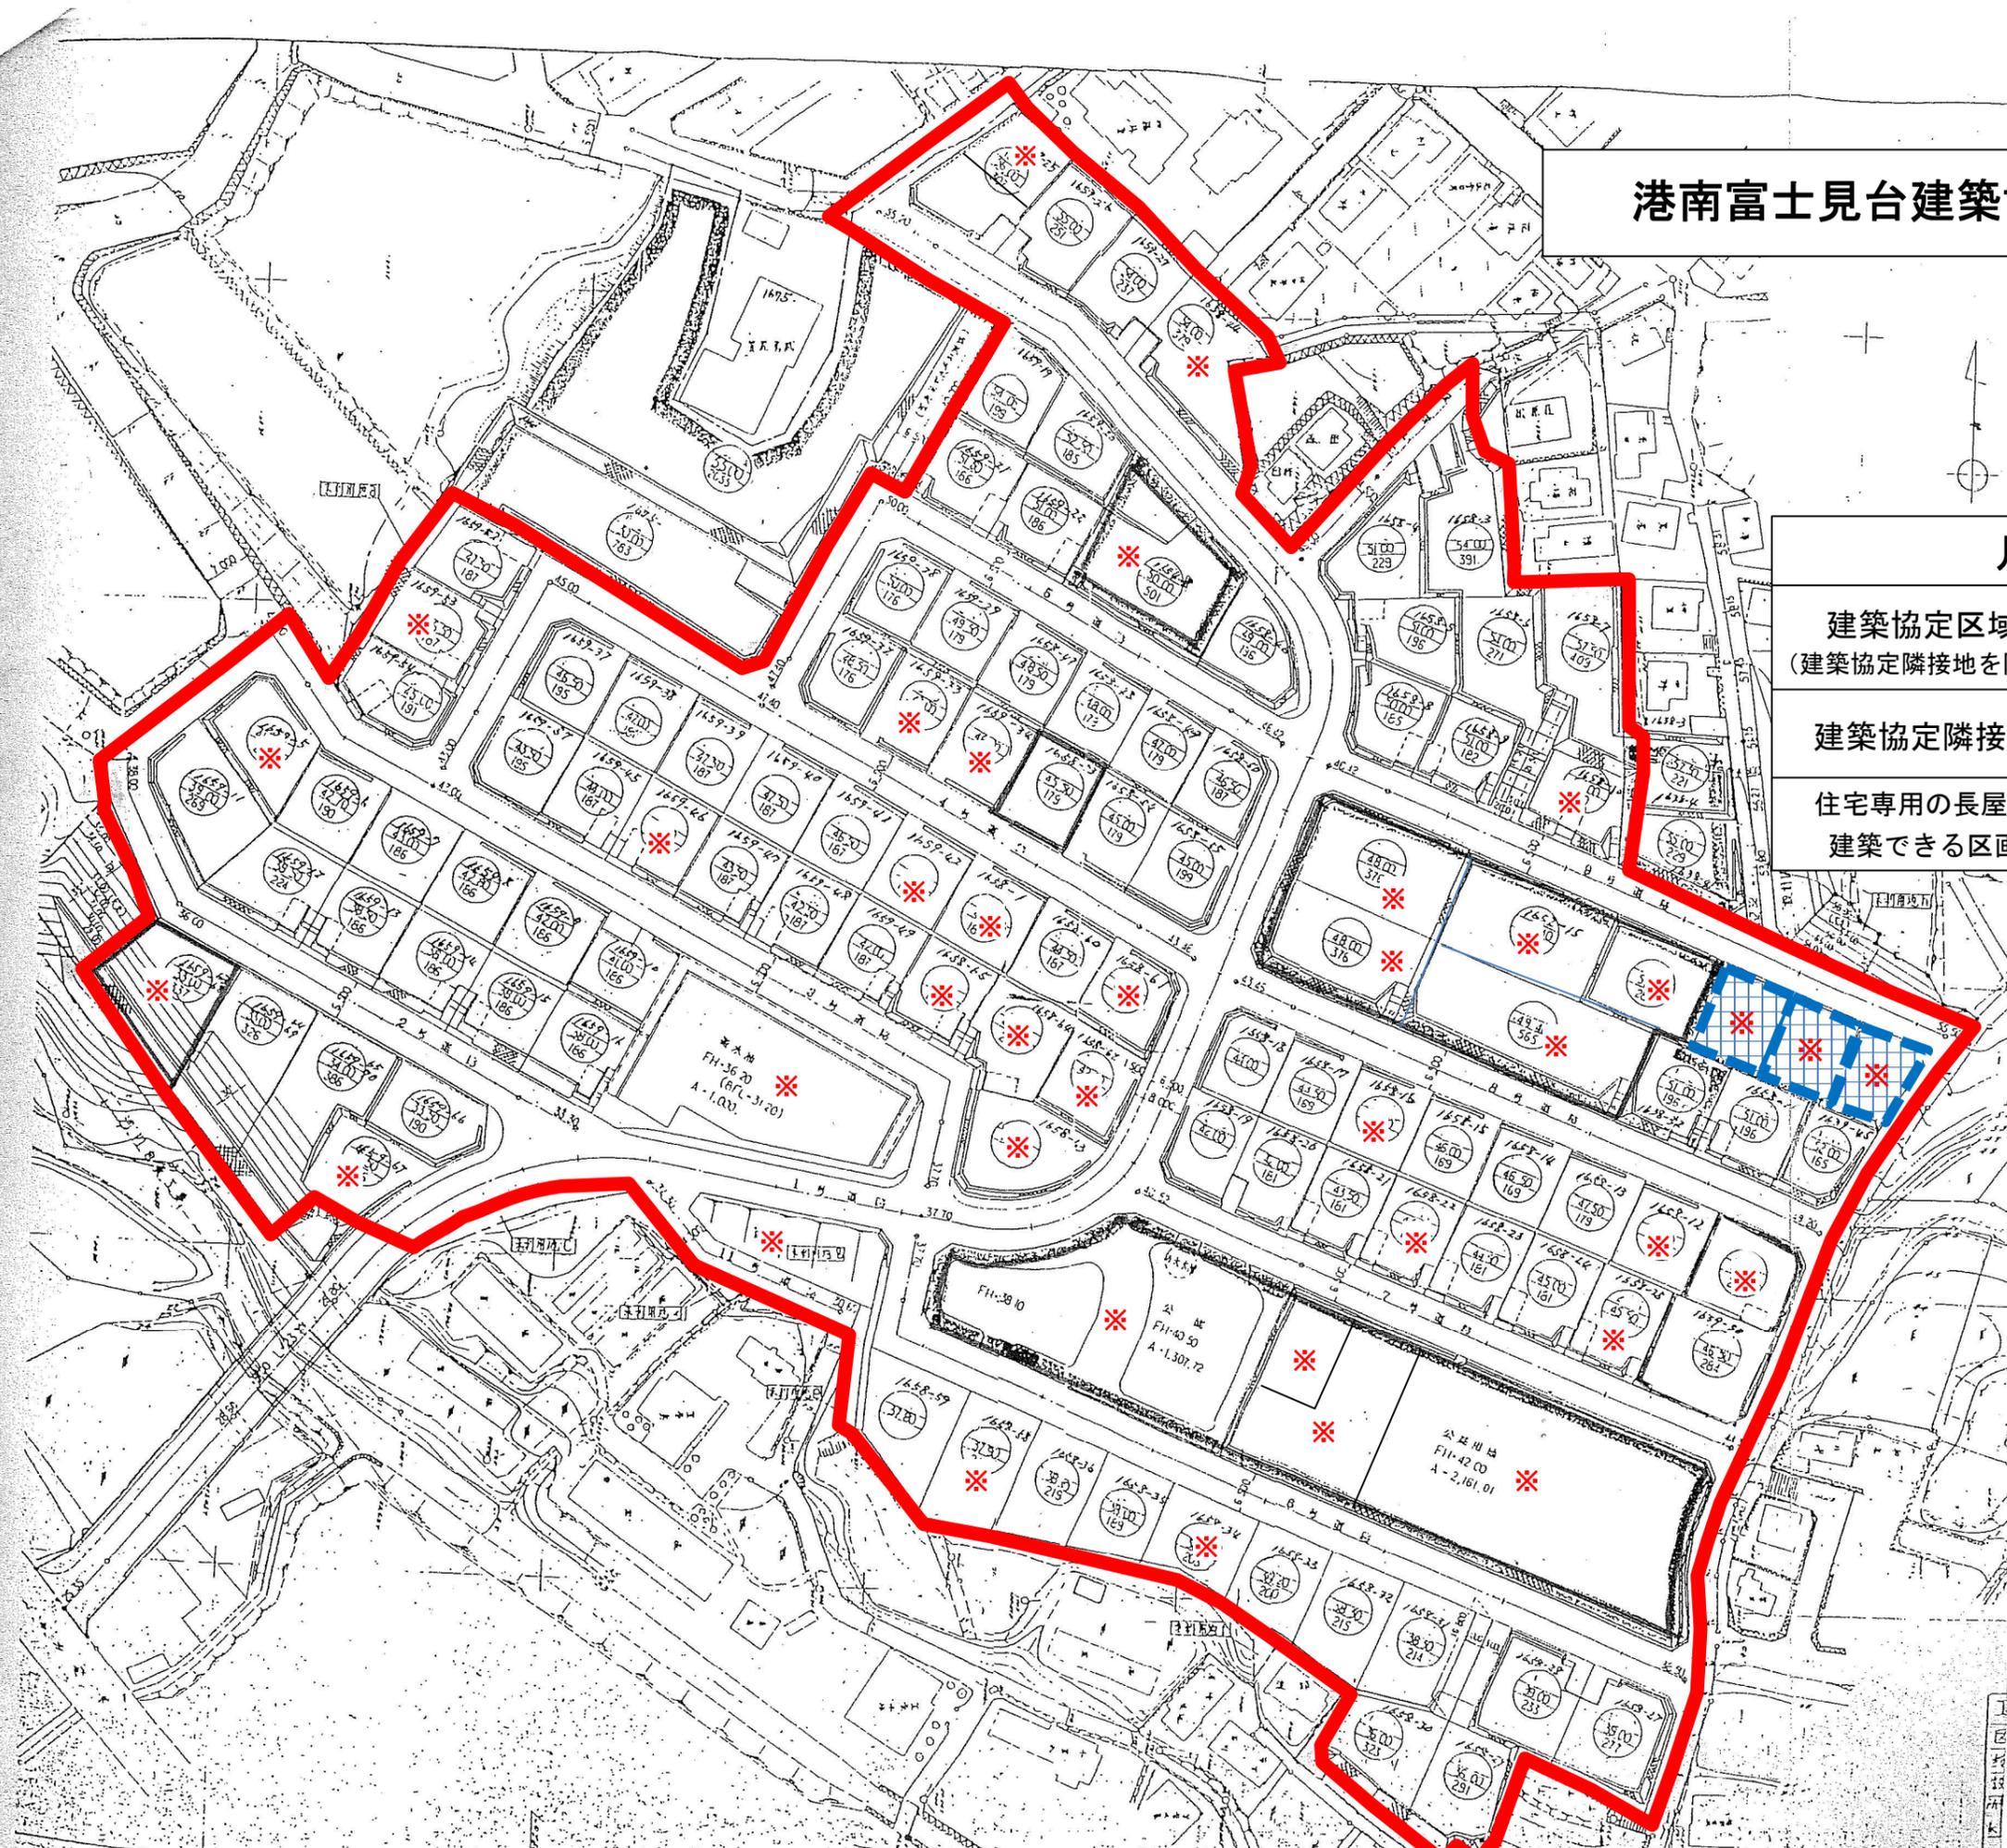

凡 例

建築協定区域 (建築協定隣接地を除く)	
建築協定隣接地	
住宅専用の長屋が 建築できる区画	

R6年5月24日
認可公告