


末広ファクトリーパーク建築協定区域図

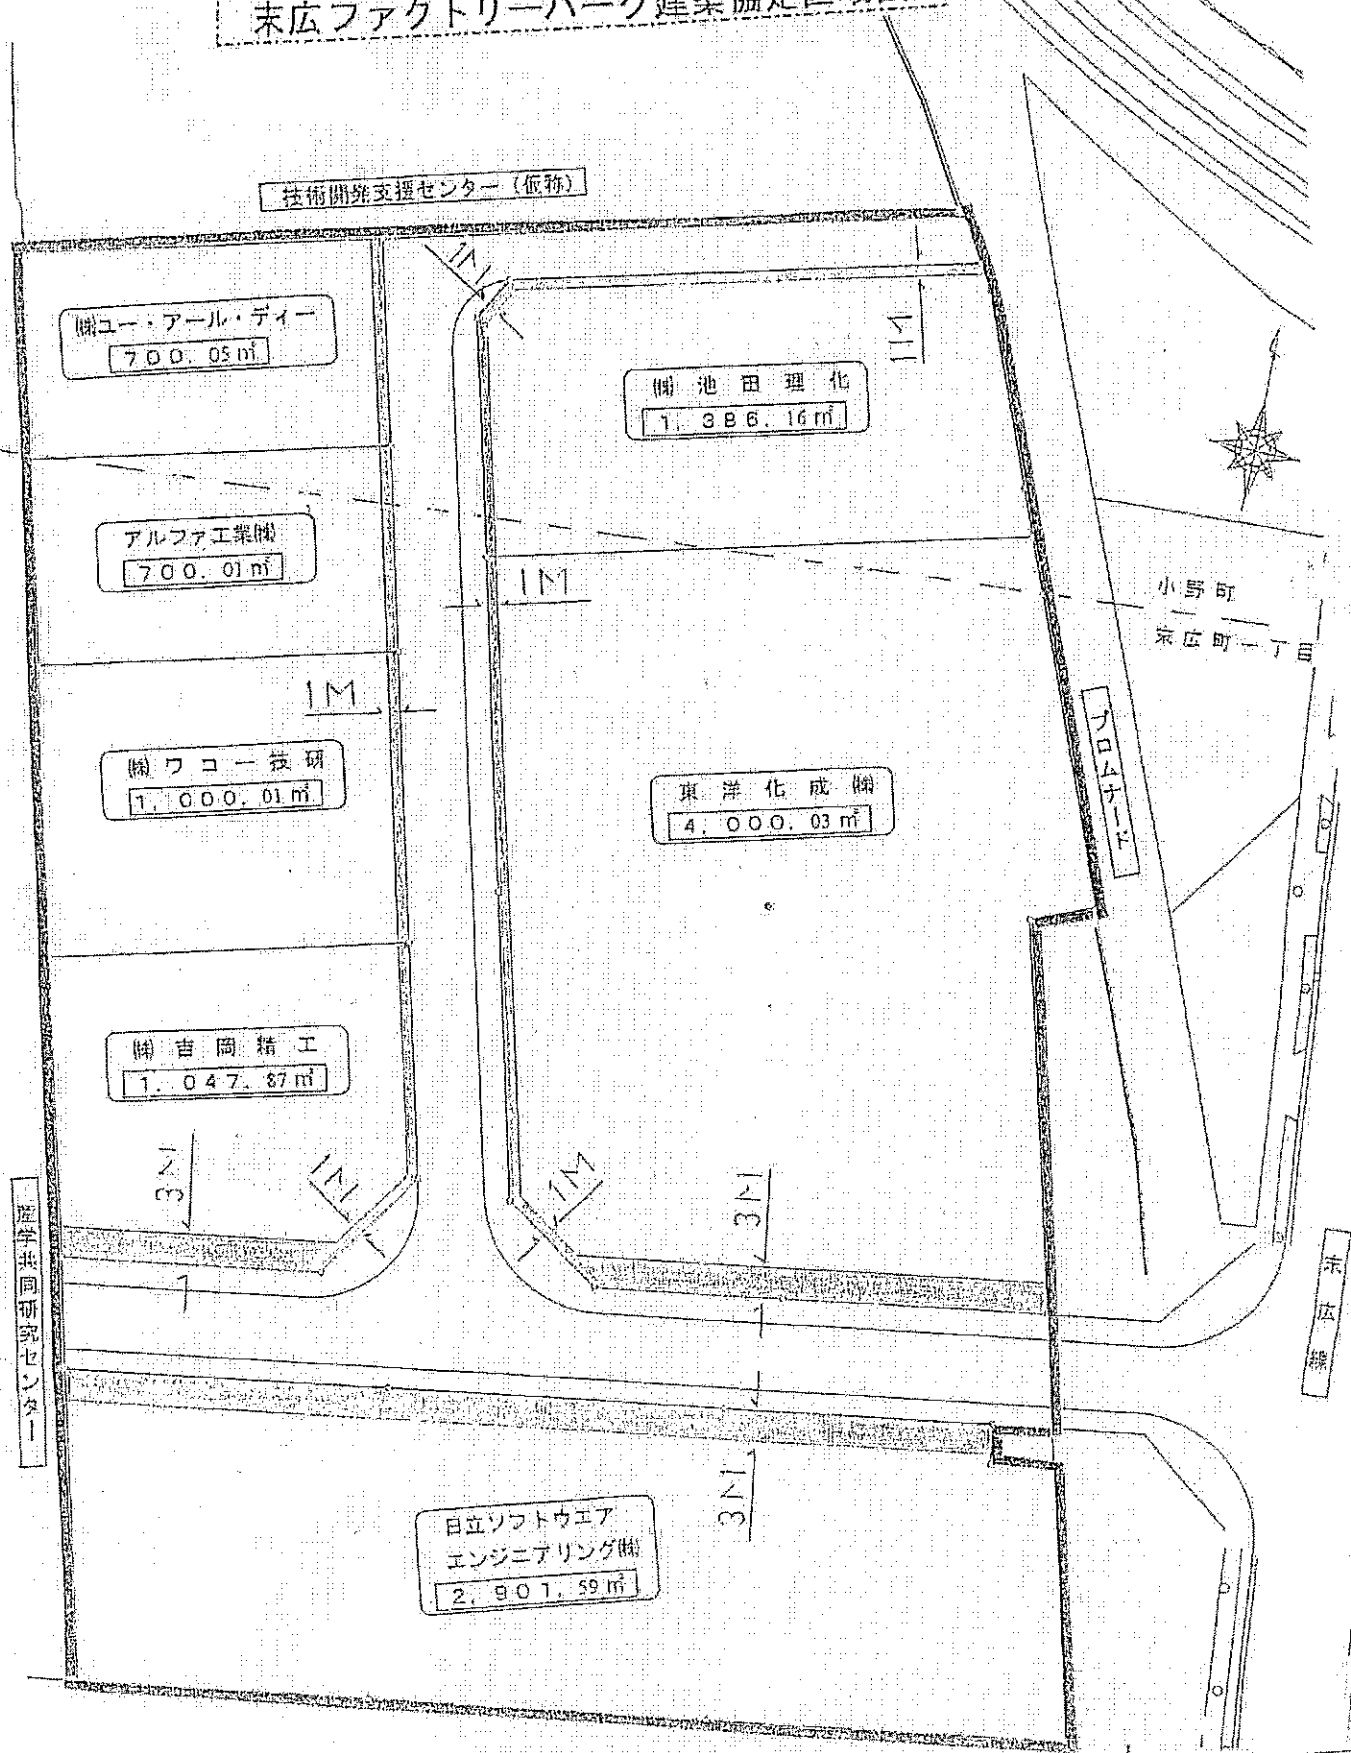

凡例

	協定区域
	緑地帯 (8条1項2)

産学共同研究センター

末広線

--- 緑地帯 ---