

一時貸付土地案内

名称	導水ずい道用地		
所在地	藤沢市遠藤 691-1	面積	220 m ² 程度

現地写真



位置図




案内図



平面図

S = 1/300

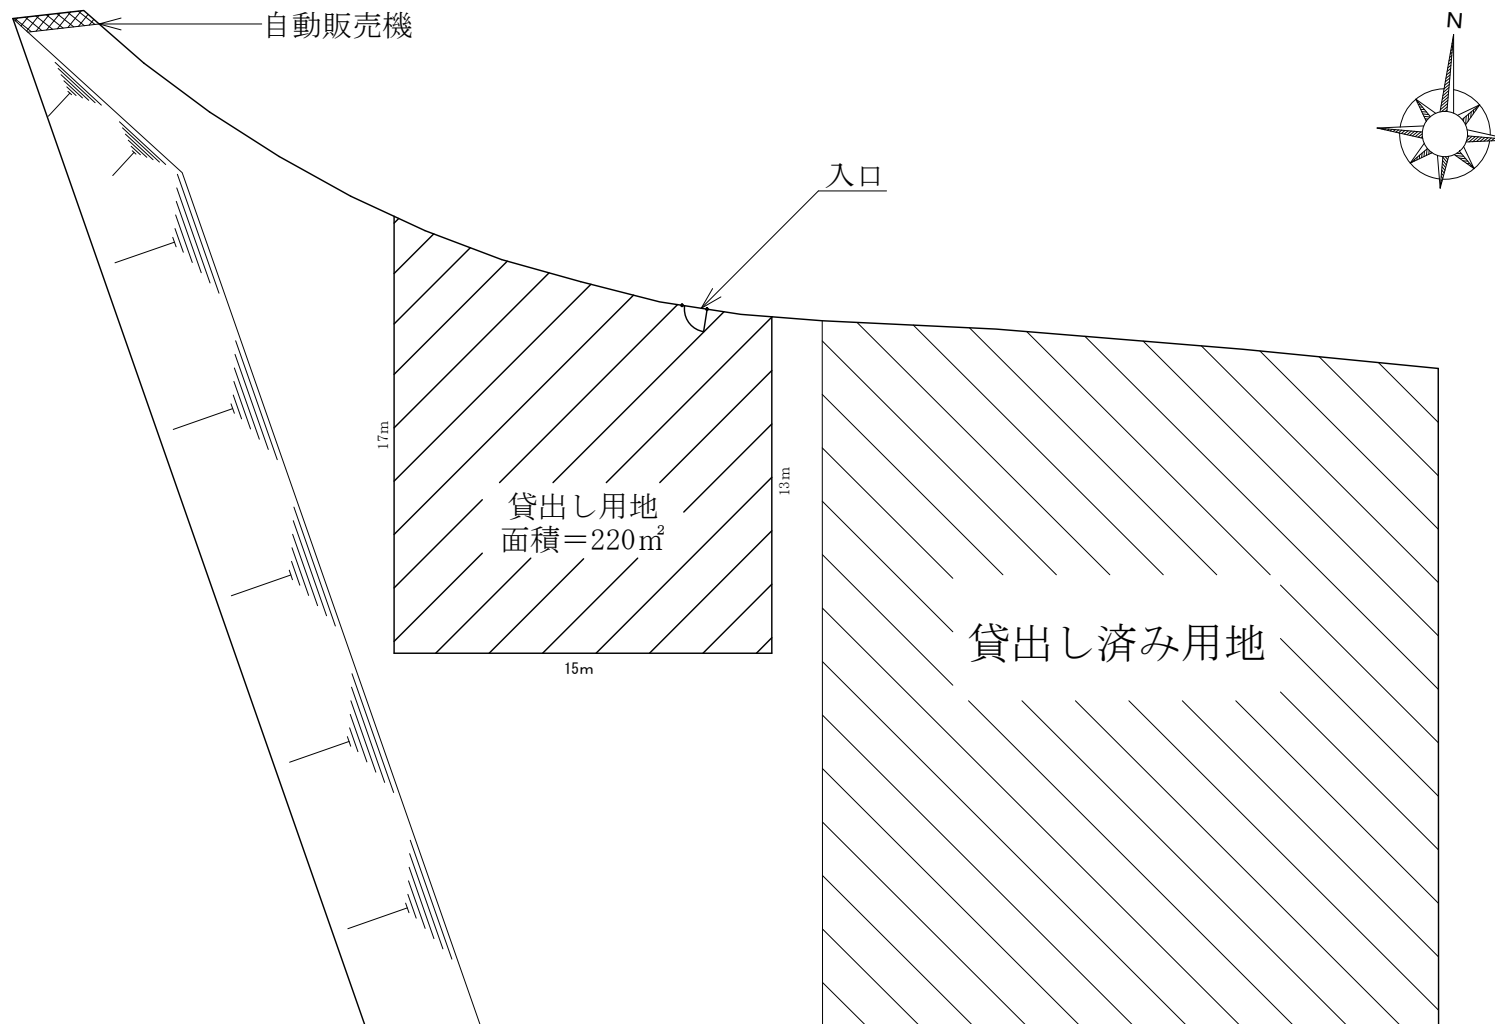

遠藤伏越し	図番	1 / 2
平面図	縮尺	1/300