

■経路2-3

道路特定事業計画書【生活関連経路B】

経路名 十日市場地区センター・みどり福祉ホーム東側（市道十日市場第59号線）
 事業区間 横浜信用金庫十日市場支店交差点～十日市場歩道橋西側の交差点
 事業延長 90m
 事業実施予定期間 平成32～33年度

【整備方針】


〔課題〕： 水平区間の確保されていない箇所、縦断勾配がきつい箇所、視覚障害者誘導用ブロックの破損箇所、歩道舗装が劣化・幅員が狭い箇所がある。

〔対策〕： 舗装の改修、水平区間の確保、縦断勾配の改善、視覚障害者誘導用ブロックの改修、歩道の有効幅員の確保を行う。

【事業内容】

整備項目		事業量	箇所番号	備考	
歩行空間の確保					
歩道の拡幅	m	81	8		
道路構造の改修					
車道の改修	m ²	408	1		
歩道の改修	全面改修	m	48	6	
	部分改修	m ²			
	平たん部の確保	箇所	1	9	
	勾配の改修	箇所	2	3、5	
排水施設の改修	箇所				
視覚障害者誘導用ブロックの敷設・改修					
経路誘導の連続敷設	改修	m	63	4、7	4は応急修理済み
交差点等の部分敷設	新設	箇所			
	改修	箇所	1	10	応急修理済み
その他					

【事業実施に際して配慮すべき重要事項】

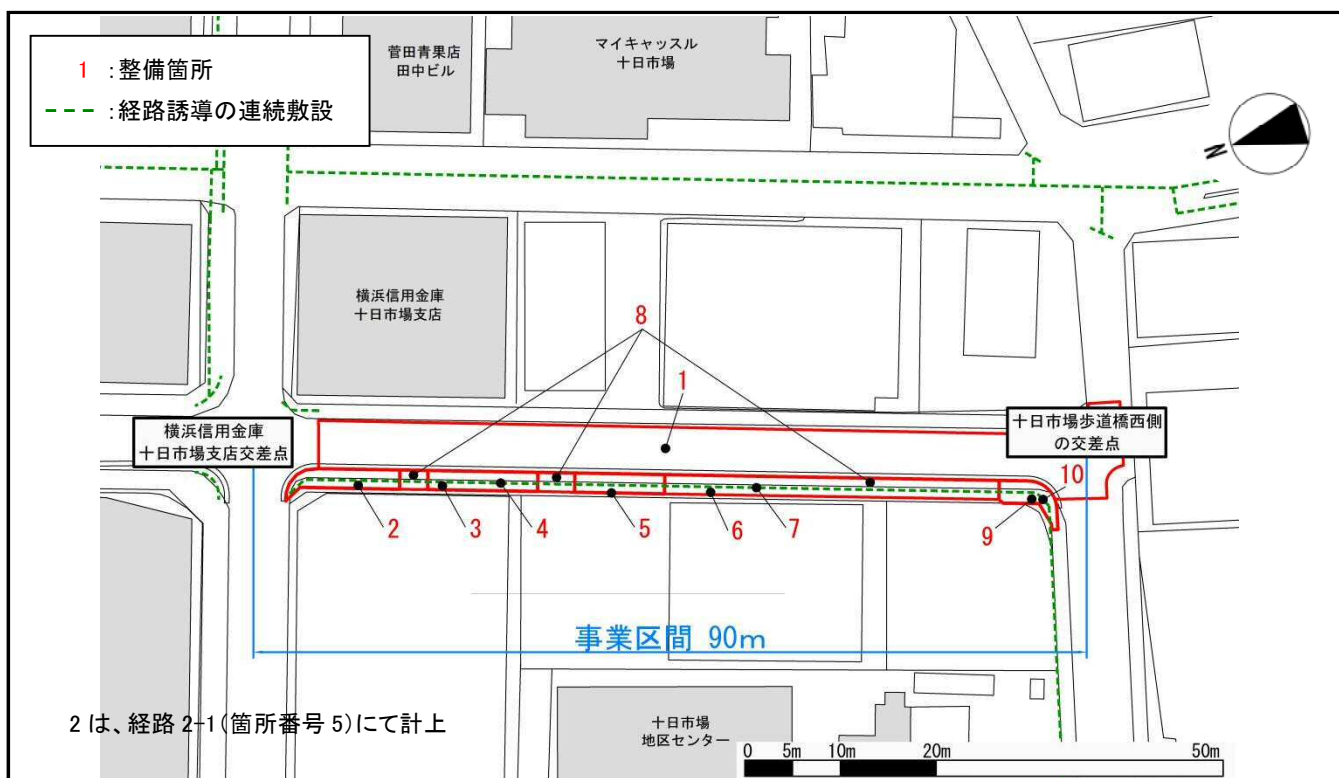

【横浜市建築局都市計画基本図データ(地図情報レベル2500)により作成】