

都市計画道路東京丸子横浜線(綱島地区) 街路整備事業に伴う測量説明会

平成30年5月15, 17, 19日

綱島地区センター

横浜市道路局建設課

説明次第

- 1) 事業の概要
- 2) 測量作業の詳細
- 3) 今後のスケジュール

1) 事業の概要



東京丸子横浜線の概要

起点終点 : 港北区日吉町～神奈川県六角橋一丁目

規模 : 延長8,780m、幅員20m

都市計画 : (当初)昭和21年8月26日、(最終変更)昭和47年3月10日

整備状況 : 整備延長1,780m、整備率20.3%(H29.9現在)

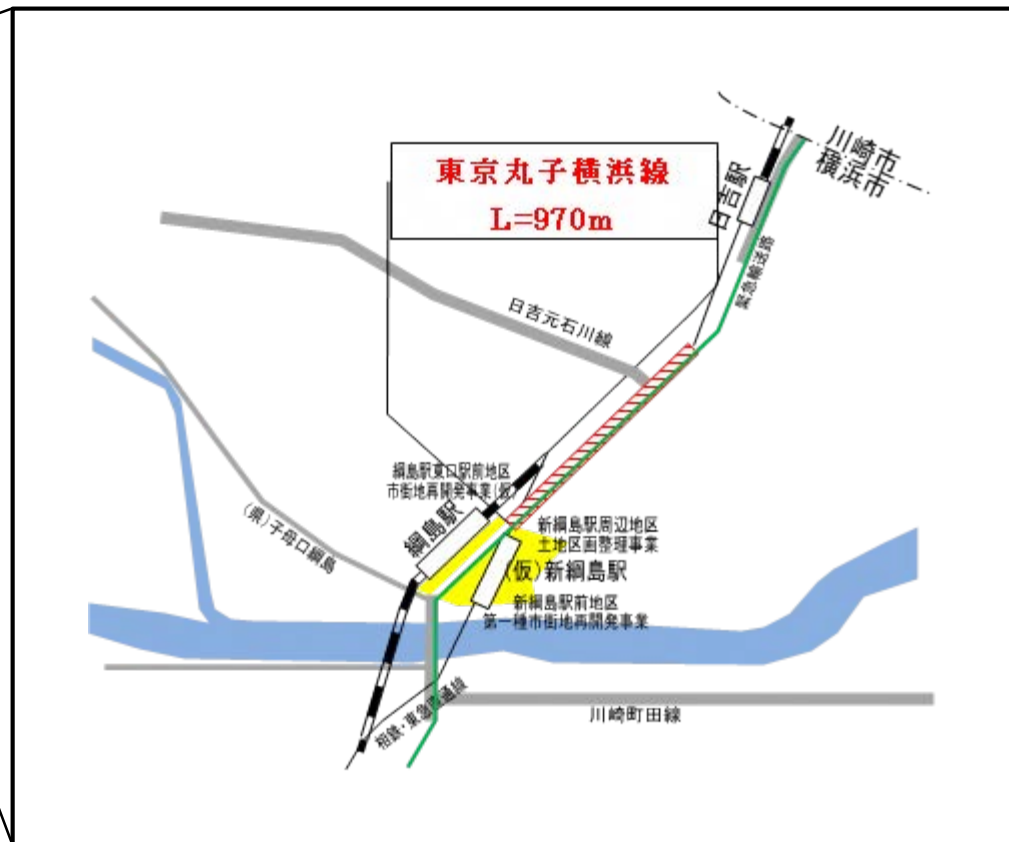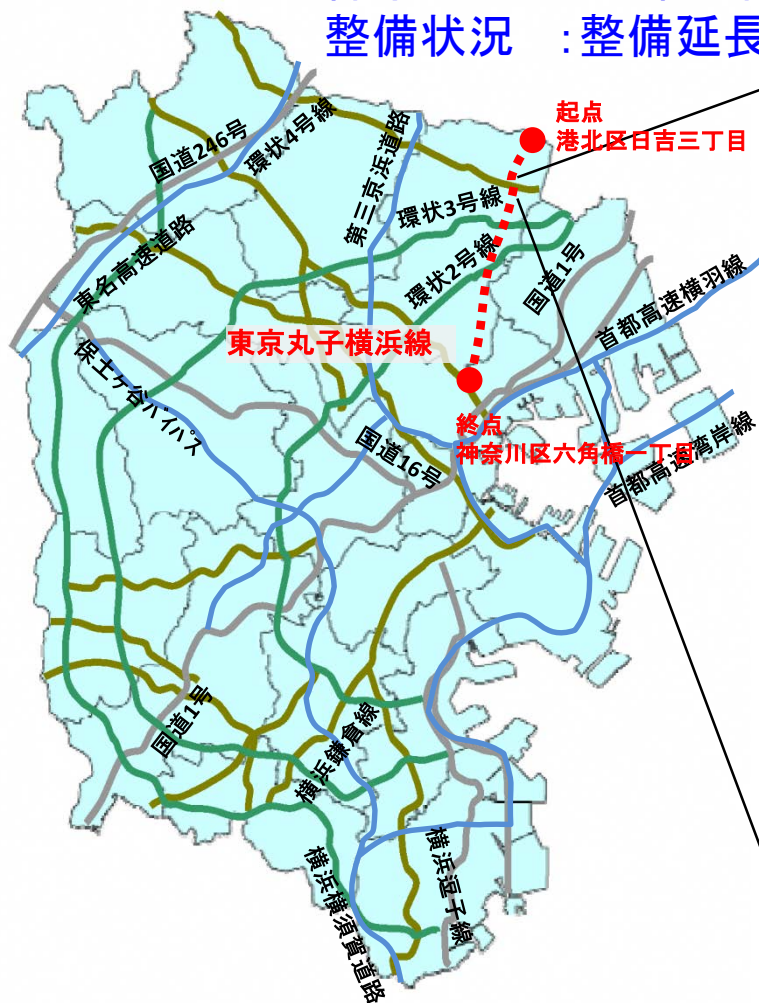


綱島地区の概要

事業名：
都市計画道路東京丸子横浜線(綱島地区)
街路整備事業

起点・終点：
箕輪町二丁目から綱島東一丁目
(北綱島交差点付近～綱島駅交差点付近)


認可期間：
平成30年度中事業認可取得予定

規模：
延長970m、幅員20m
(歩道2.5m×2、車道15m 4車線)

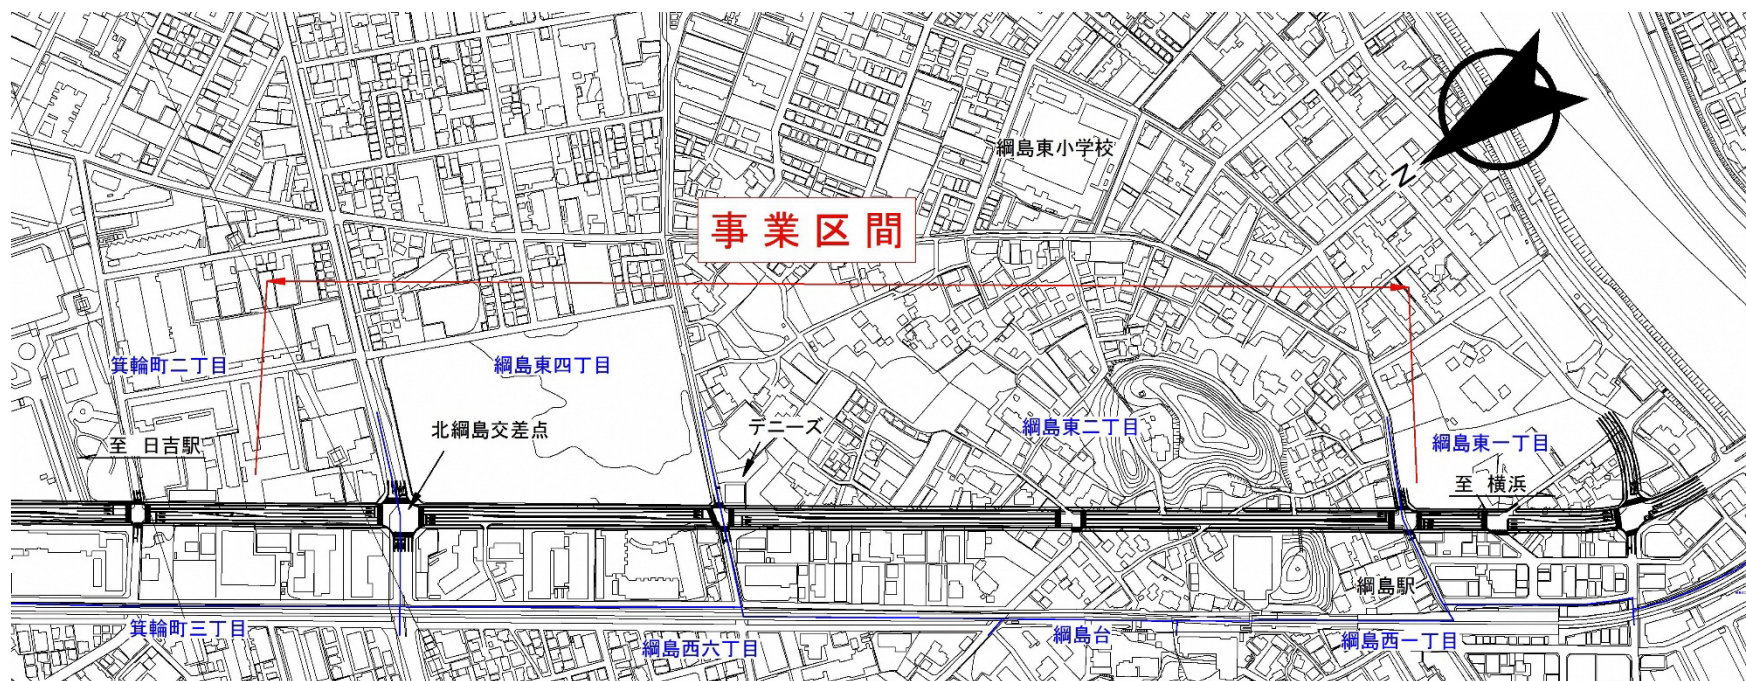


道路幅員 (標準部)

現況

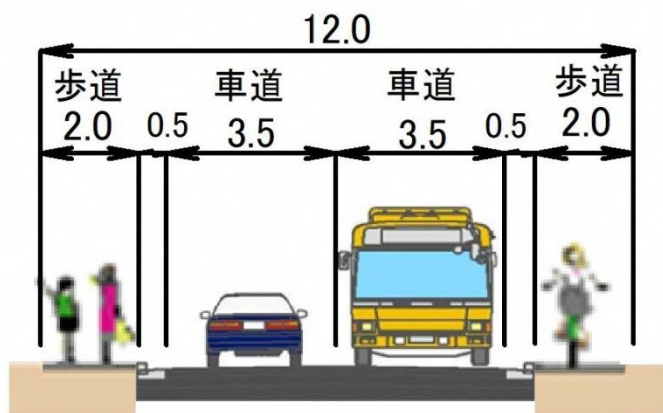

整備後

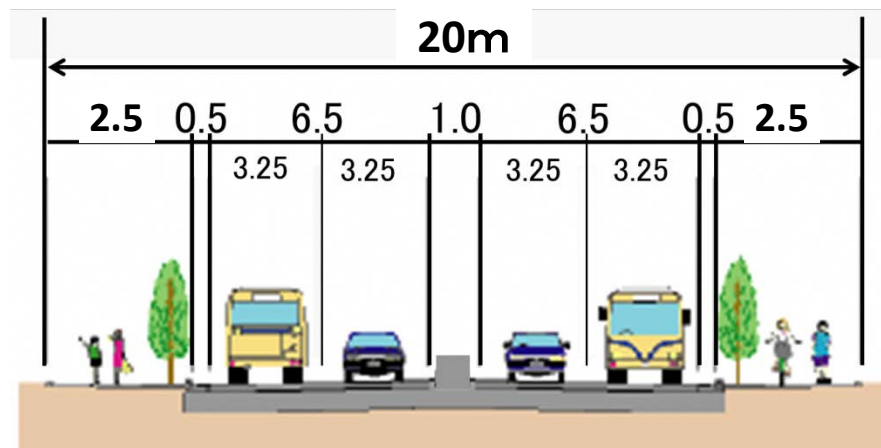


(単位：m)

2) 測量作業の詳細

2. 測量作業の詳細

- ① 測量範囲
- ② 現地測量
- ③ 道水路等境界調査
- ④ 境界調査測量
- ⑤ 測量会社の紹介

①測量範囲

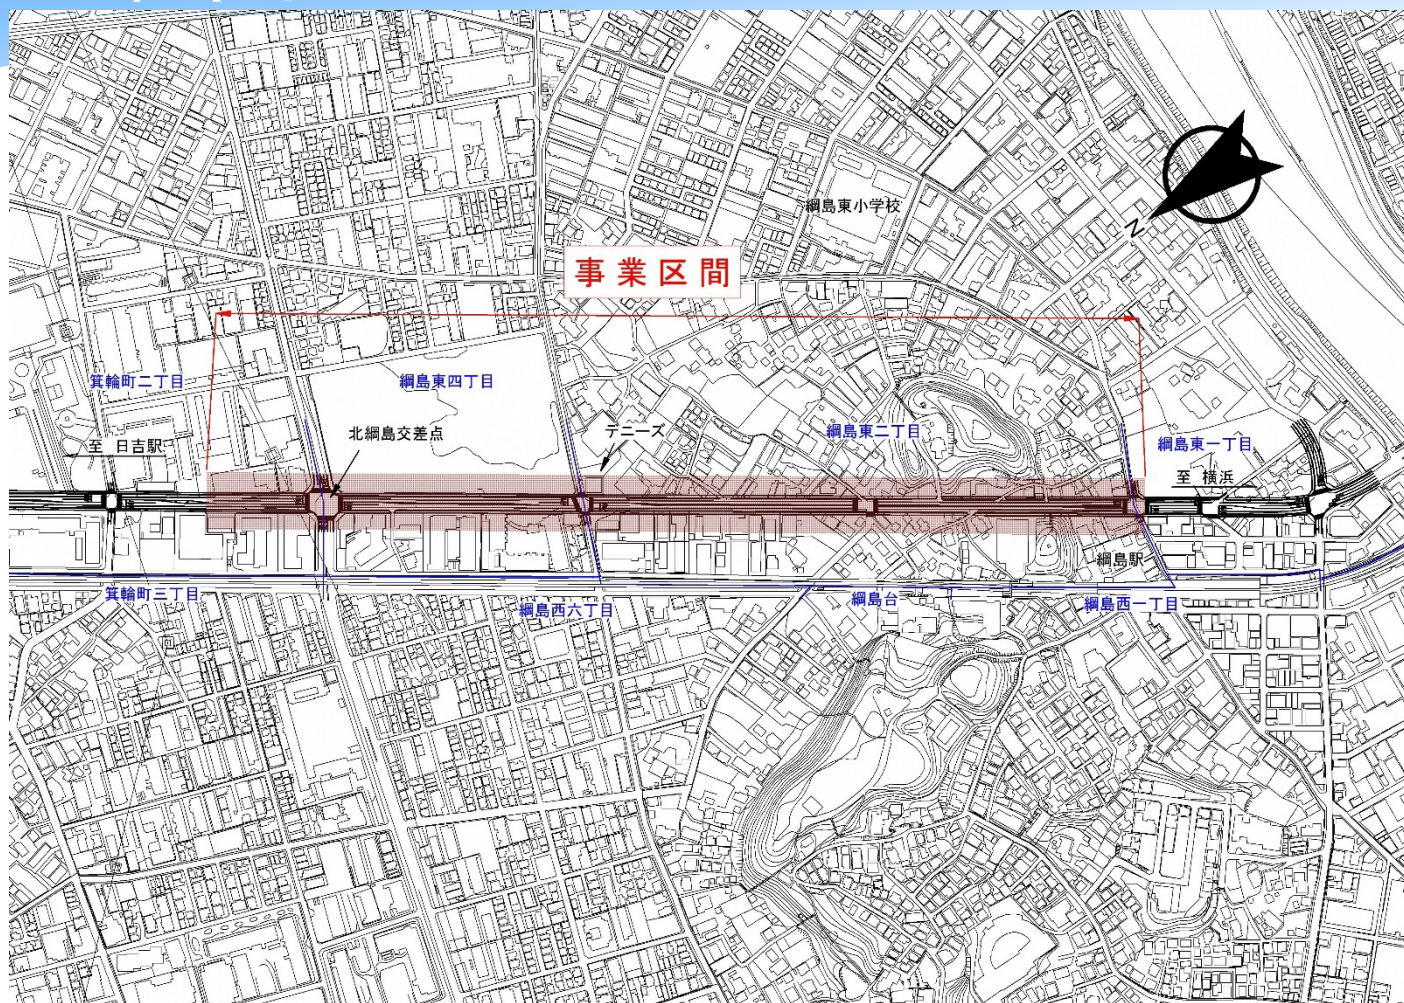


事業区間の沿道から概ね2画地を測量の範囲としていきます。

②現地測量

現在の道路や道路沿いの地形や地物の位置関係や地盤高さなどを正確に測定し、平面図を作成する作業

- ・道路から建物の位置や、出入口の高さを測定する作業を行う際、沿道の皆様の敷地に立ち入らせていただくこととなります。
- ・測量業者から立入の日時を事前にご案内させていただきます。

平面図(例)

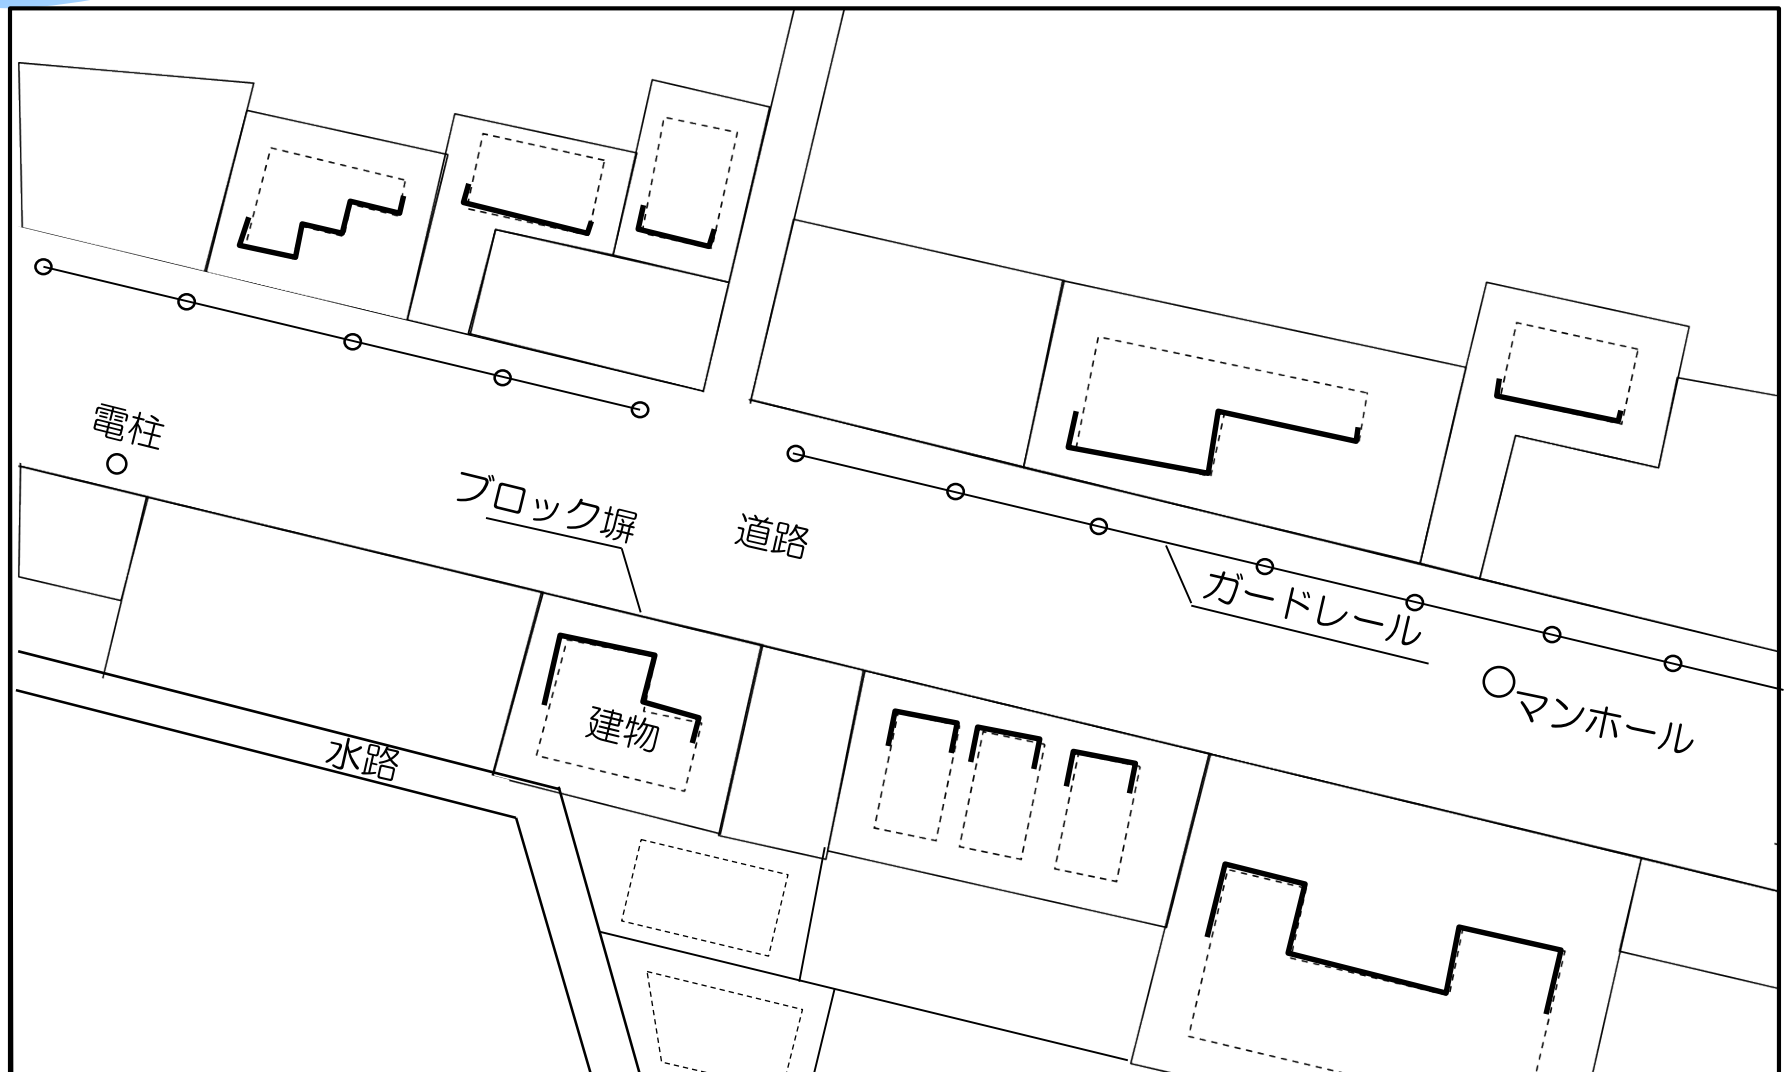

③道水路等境界調査

横浜市が所有する道路や水路等と皆様が所有する土地との境界を確認、確定する作業

・この作業は、港北土木事務所の業務となりますので、港北土木事務所から立会の日時をご案内をさせていただきます。

立会依頼書

第3号様式（第5条）その1

立 会 依 頼 書

年 月 日

様

横浜市長 印

事業施行のため、関連する道路、水路等の境界調査を実施します。
つきましては、あなたの所有する土地がこれに隣接していますので、この依頼書を持参の上、現地にて立会をお願いします。

なお、協議が成立した場合には、承諾書等に記名押印又は署名をお願いします。

立 会 日 時	年 月 日 午前・午後 時 分 雨天決行・雨天中止（後日改めて立会日時を御連絡します。）
立 会 場 所	区 番 地先
注 意	境界調査の準備作業として、事前に仮くいを設置する場合がありますので、あらかじめ御承知ください。 また、当日御都合の悪い方は、前日までに担当に御連絡ください。

（はがき大）


（備考）

この様式は、申請者が官公庁の場合に使用する。

道水路等境界調査(例2)




公図連続図

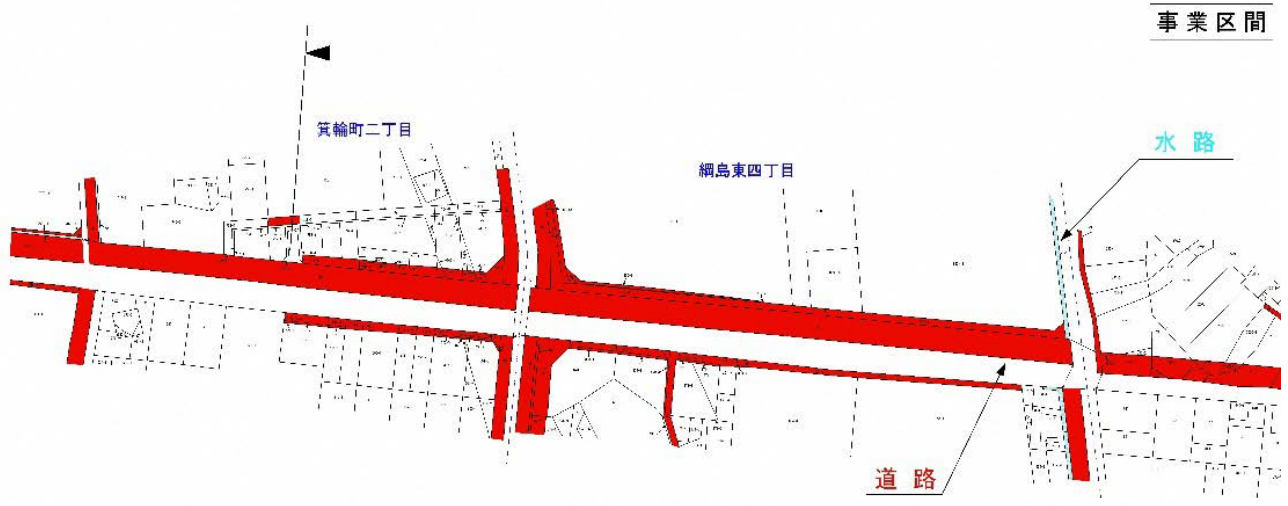

事業区間

水路

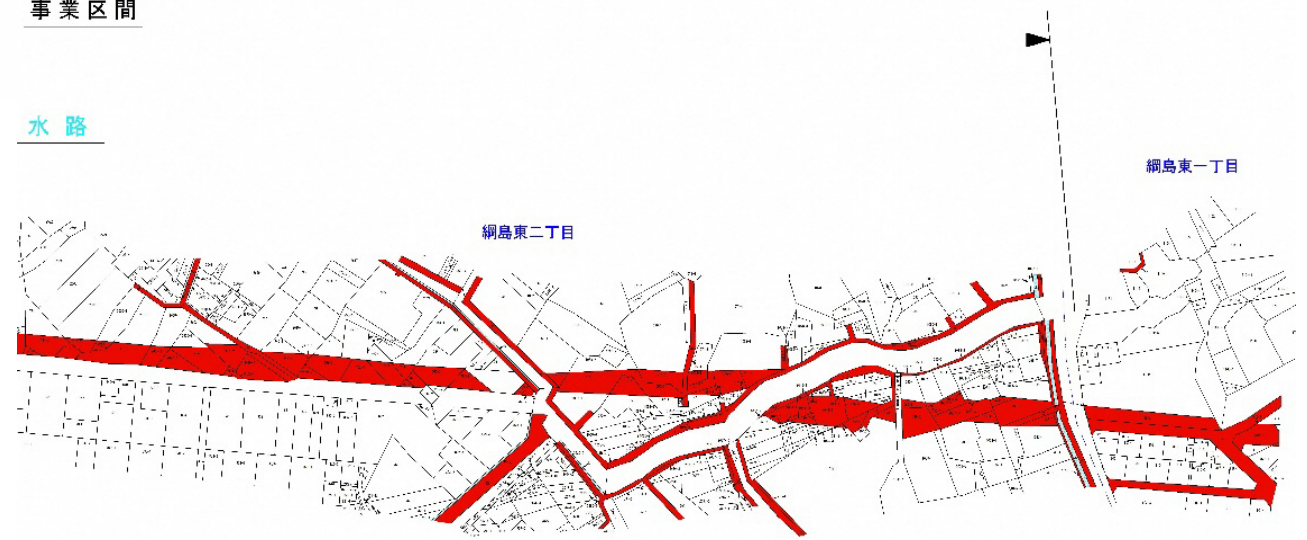


この図は公図を転写しつなぎ合わせたものであり、実際とは異なります。

④境界調査測量


沿道の皆様が所有する土地と隣接する
土地の境界を確認、確定する作業

- ・建設課から立会の日時を事前にご案内させていただきます。
- ・現地立会が道水路等境界調査と境界調査測量の両方ある方は、立会の日付を同日となるなど、調整させていただきますが、お待ちいただく場合もありますので、ご了承ください。

境界調査測量(例1)

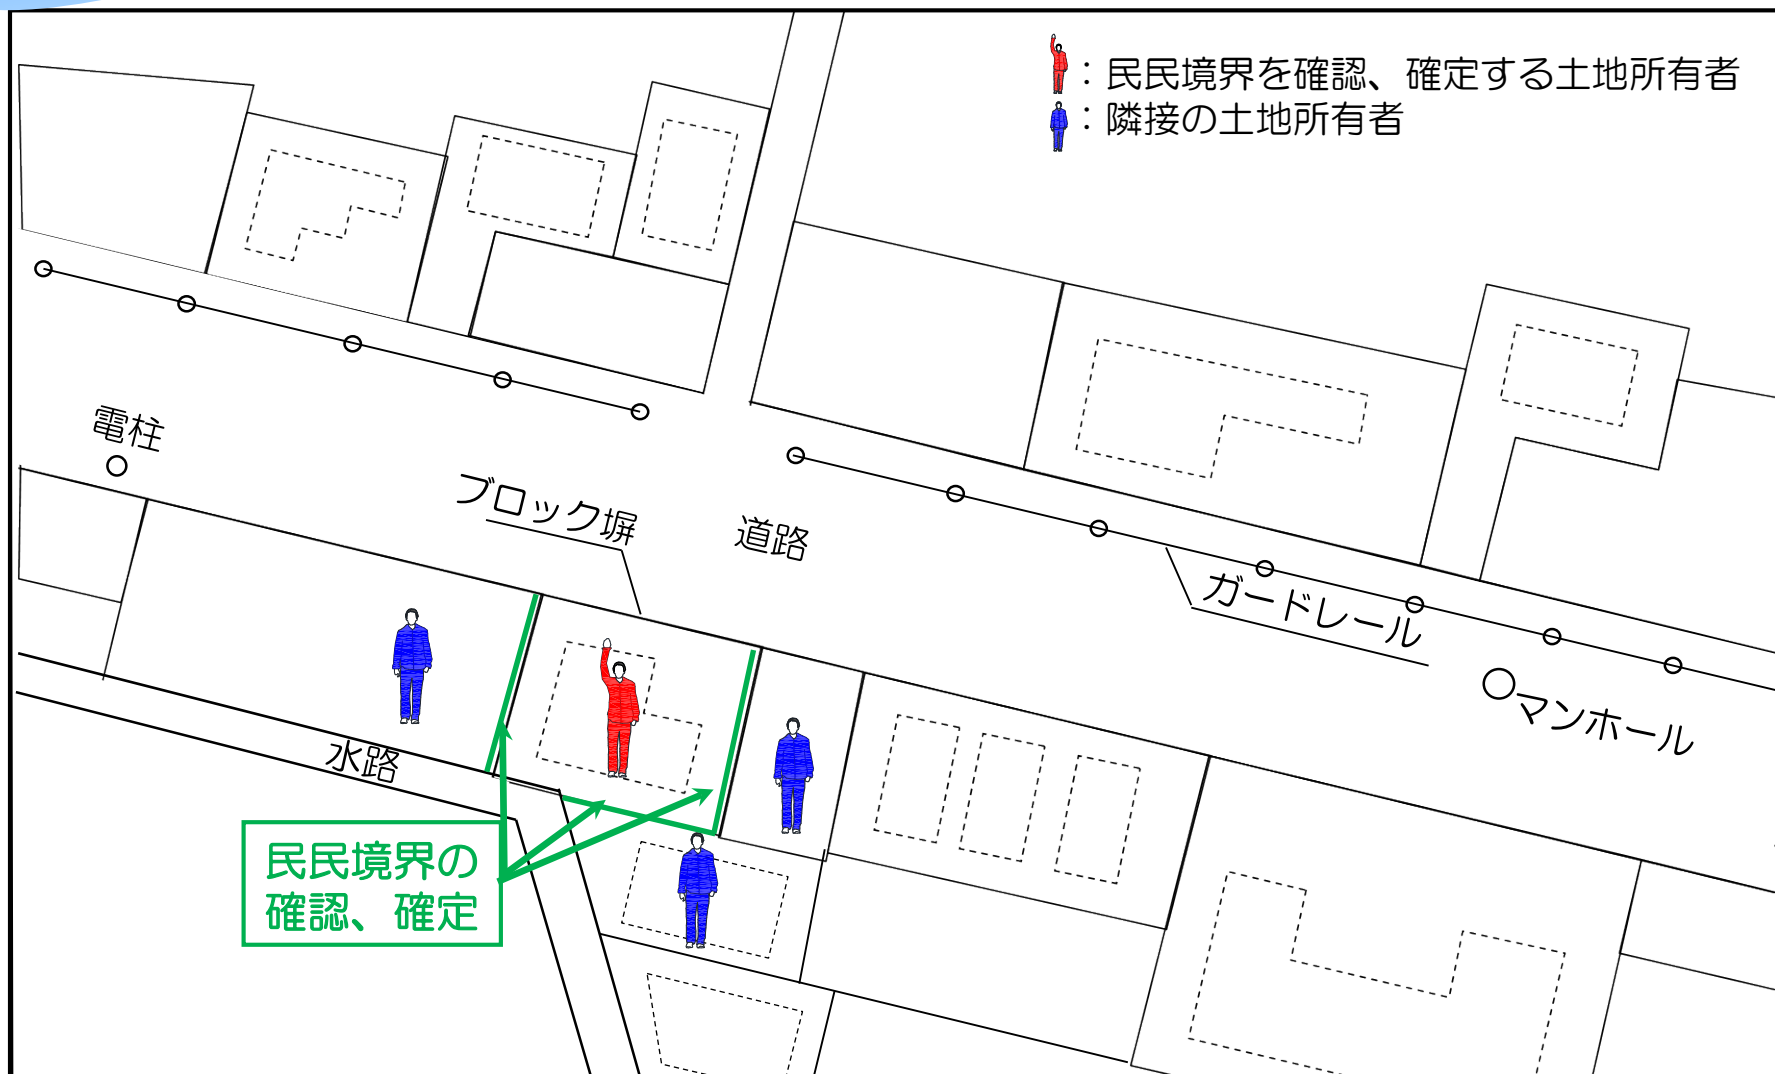

境界調査測量(例2)

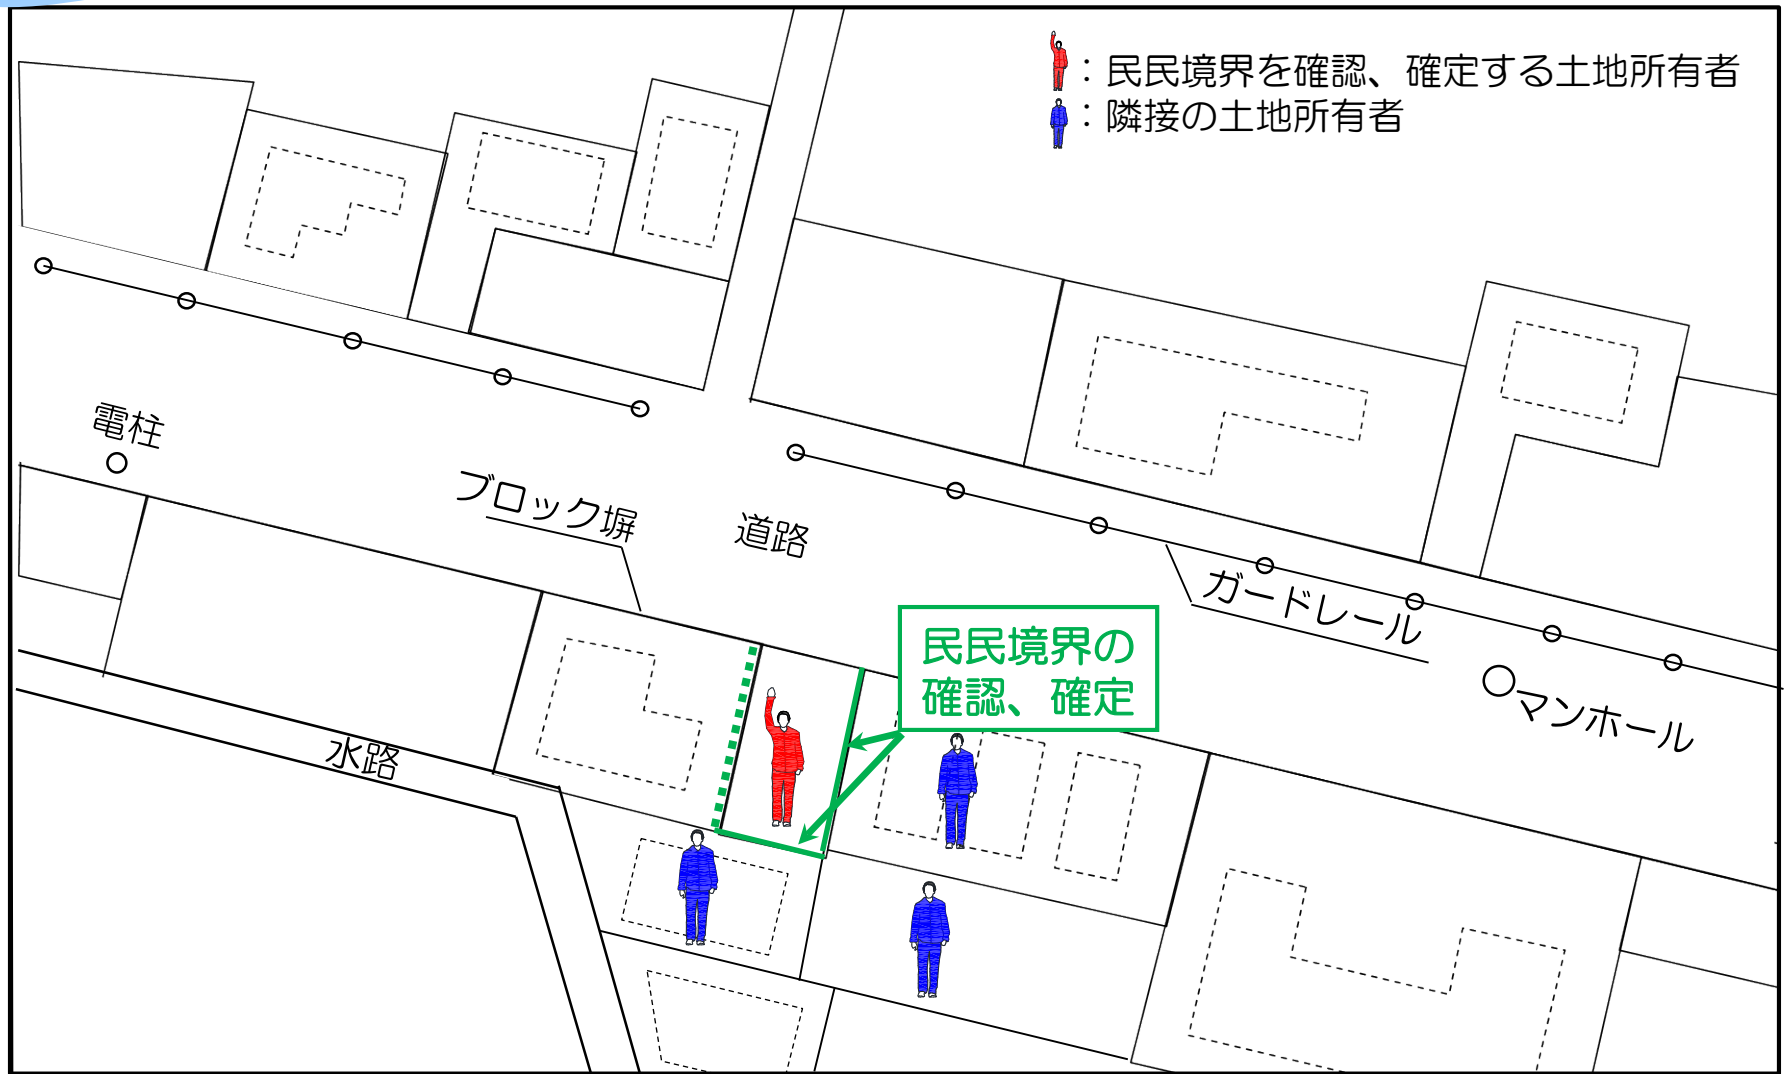

⑤測量会社の紹介

測量作業従事会社

和晃測量(株)

担当 岩本(いわもと)

TEL045-932-2115

腕章



身分証明書

道建第 447号

身分証明書

会社名 和晃測量株式会社

所在地 横浜市緑区三保町 2069 番地 1

氏名 岩本 健次

上記の者は、横浜市の委託業務に従事する者であることを証明する。

- 1 委託業務 都市計画道路東京丸子横浜線(綱島地区)測量業務委託
- 2 委託箇所 横浜市港北区綱島東二丁目地先から箕輪二丁目先まで
- 3 委託期間
平成30年4月 9日から
平成30年9月28日まで

平成 30年 5月 9日
横浜市長 林 文子



3) 今後のスケジュール

今後のスケジュール(予定)

平成30年度
上期

測量説明会(今回)
調査測量 ⇨ 道路設計

平成30年度
下期

道路設計・用地補償説明会

関係機関協議等(警察、占用企業者など)

平成31年度

用地取得等の協議及び契約

平成33年度
～

工事説明会(ある一定程度の用地取得完了後)
工事施工

新駅((仮称)新綱島駅)へのアクセス向上のため、1日でも早く、道路拡幅の効果が得られるよう整備を進めてまいりますので、ご理解ご協力のほどよろしくお願いいたします。

(問い合わせ先)

横浜市道路局建設部建設課

担当 鈴木 ・ 五十嵐 ・ 井上

TEL 045-671-3526