

都市計画道路環状3号線（汲沢地区） 機能復旧道路築造等の工事予定について（お知らせ）

横浜市 道路局 建設部 建設課


日頃より、本市道路行政にご理解ご協力を頂き厚くお礼申し上げます。

この度は、国道1号をアンダーパスするトンネル工事に先立ち施行します機能復旧道路築造等の工事につきまして、**工事概要（右面参照）**を、お知らせします。

工事が続くことにより、近隣にお住まいの皆様や土地所有者の皆様にはご迷惑をおかけいたしますが、ご理解頂けますようお願い申し上げます。

内容に対するご質問等は、恐れ入りますが、右面下部のお問合せ先までご連絡ください。


引き続き、環状3号線（汲沢地区）の整備事業にご協力賜りますようお願い申し上げます。

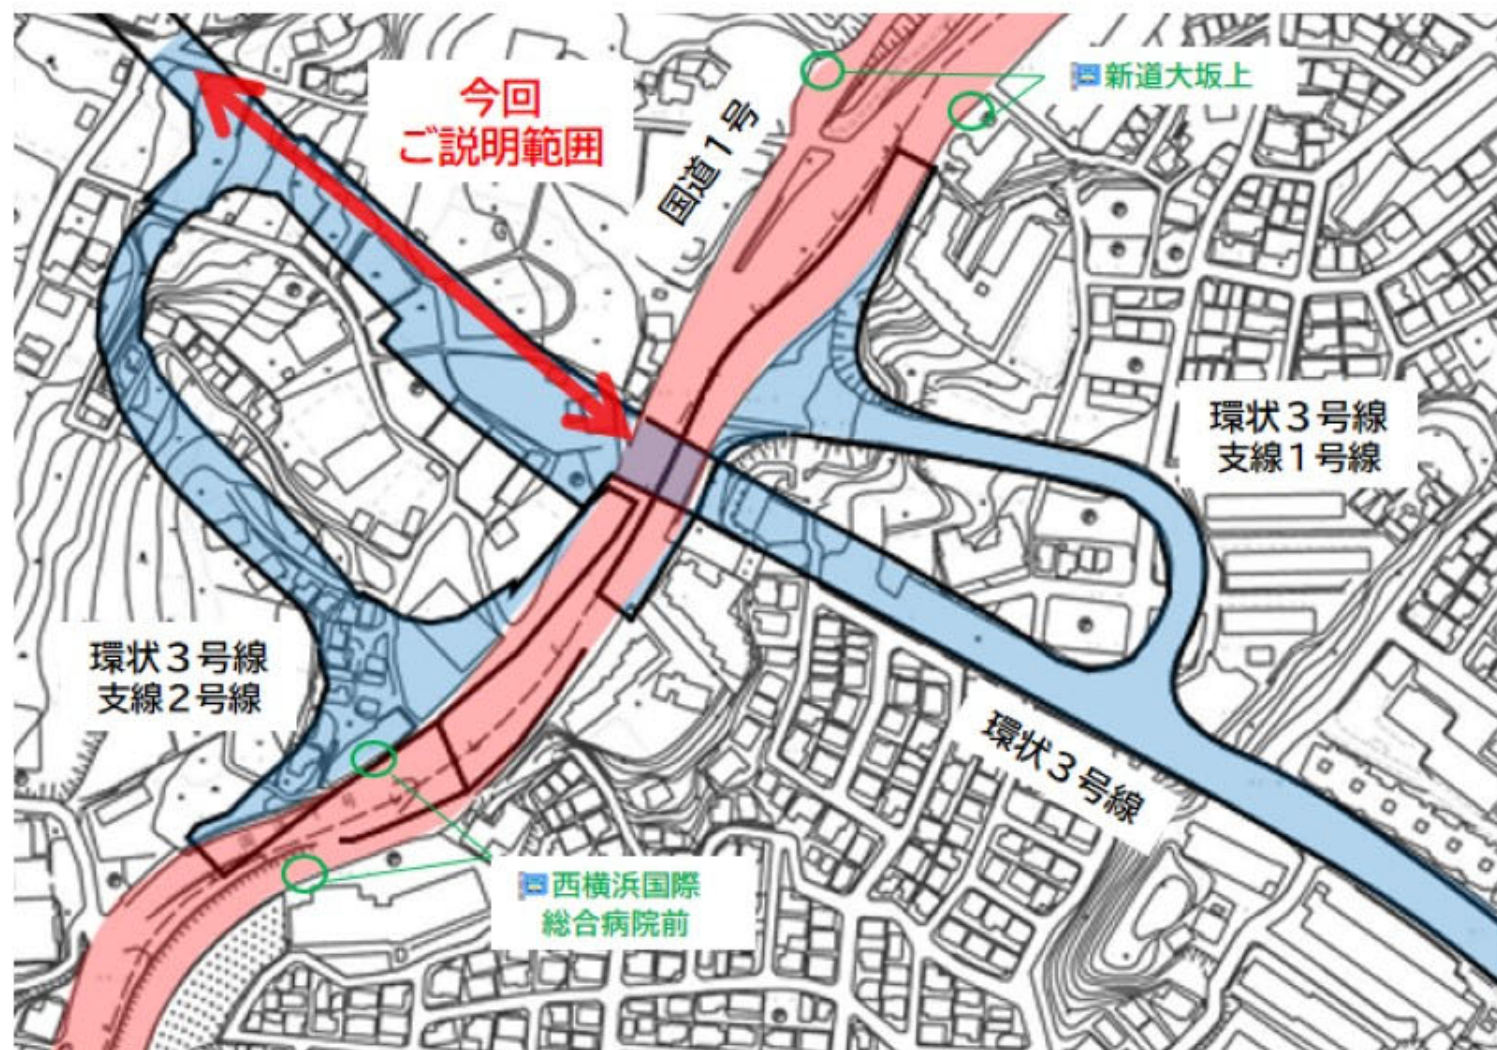

□工事概要（裏面もご参照ください）

1 機能復旧道路の築造工事 R6.8月頃～R7.1月頃まで（予定）
トンネル築造によって通行できなくなる市道の機能復旧のため、地区内に新たな道路の築造を行います。


2 工事用道路等の工事 R7年度から着手予定
汲沢町側のトンネル坑口に至るまで工事車両の通行経路を確保するための工事です。主に、既設擁壁等の構造物撤去や、土砂の掘削を行います。

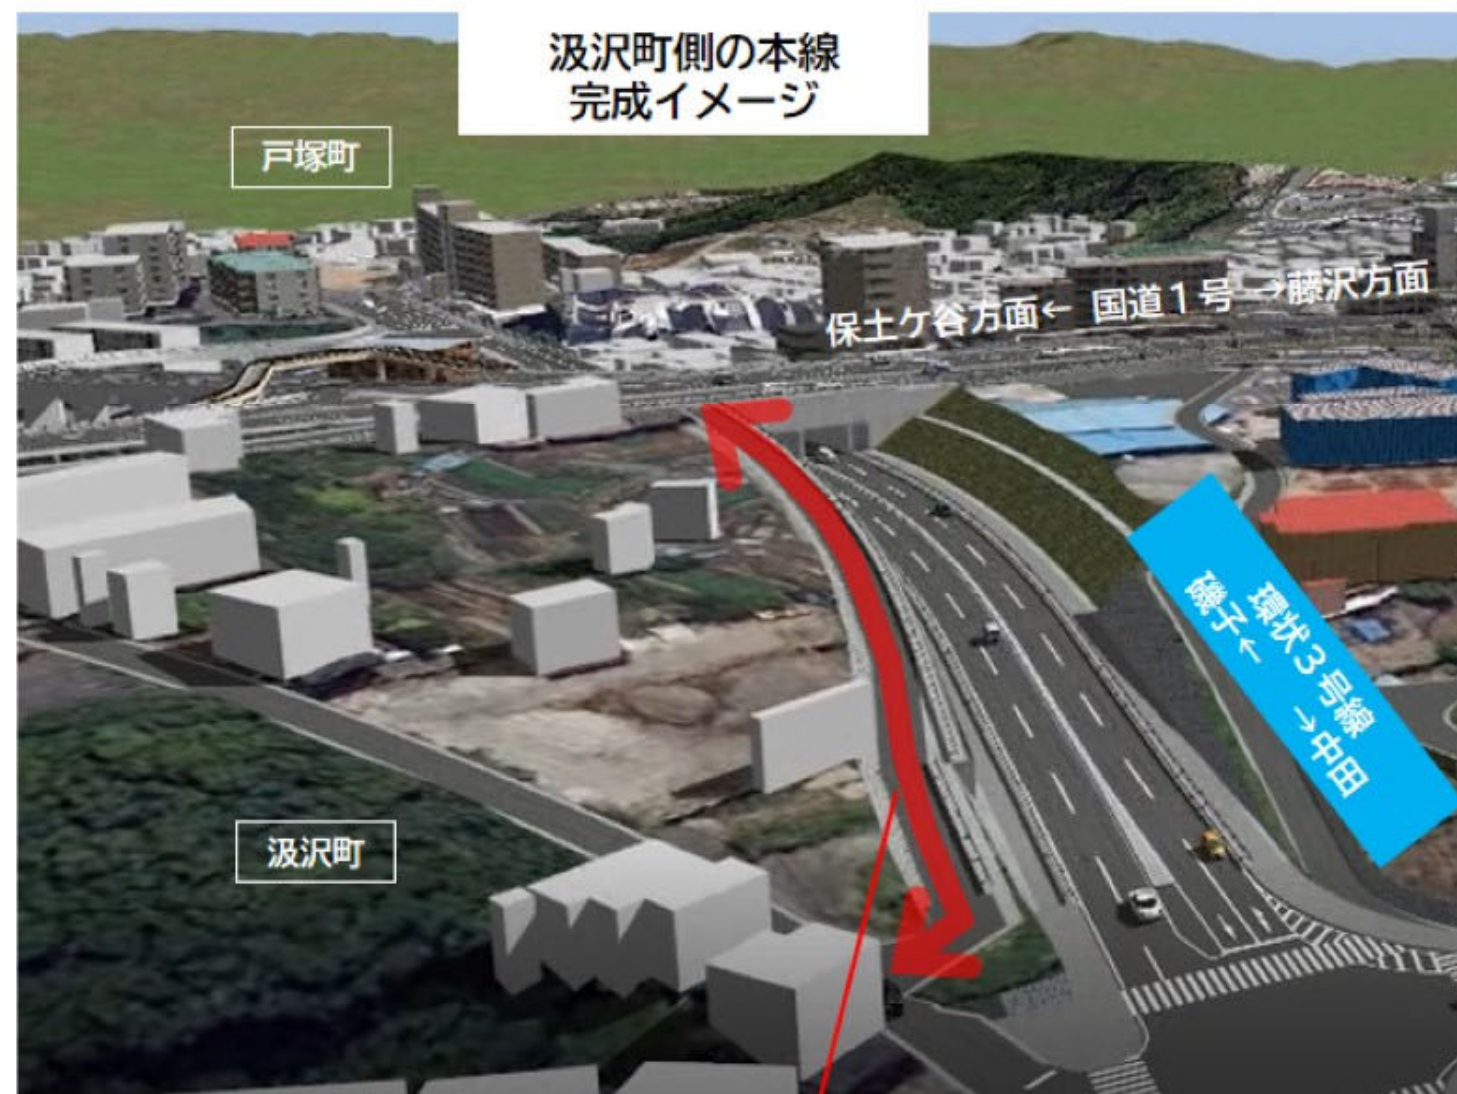

1 機能復旧道路

□お問合せ先
横浜市 道路局 建設部 建設課 TEL045-671-3635
担 当 佐藤 太一
〒231-0005 横浜市中区本町6-50-10 横浜市庁舎22階

□令和6年度施行の機能復旧道路について

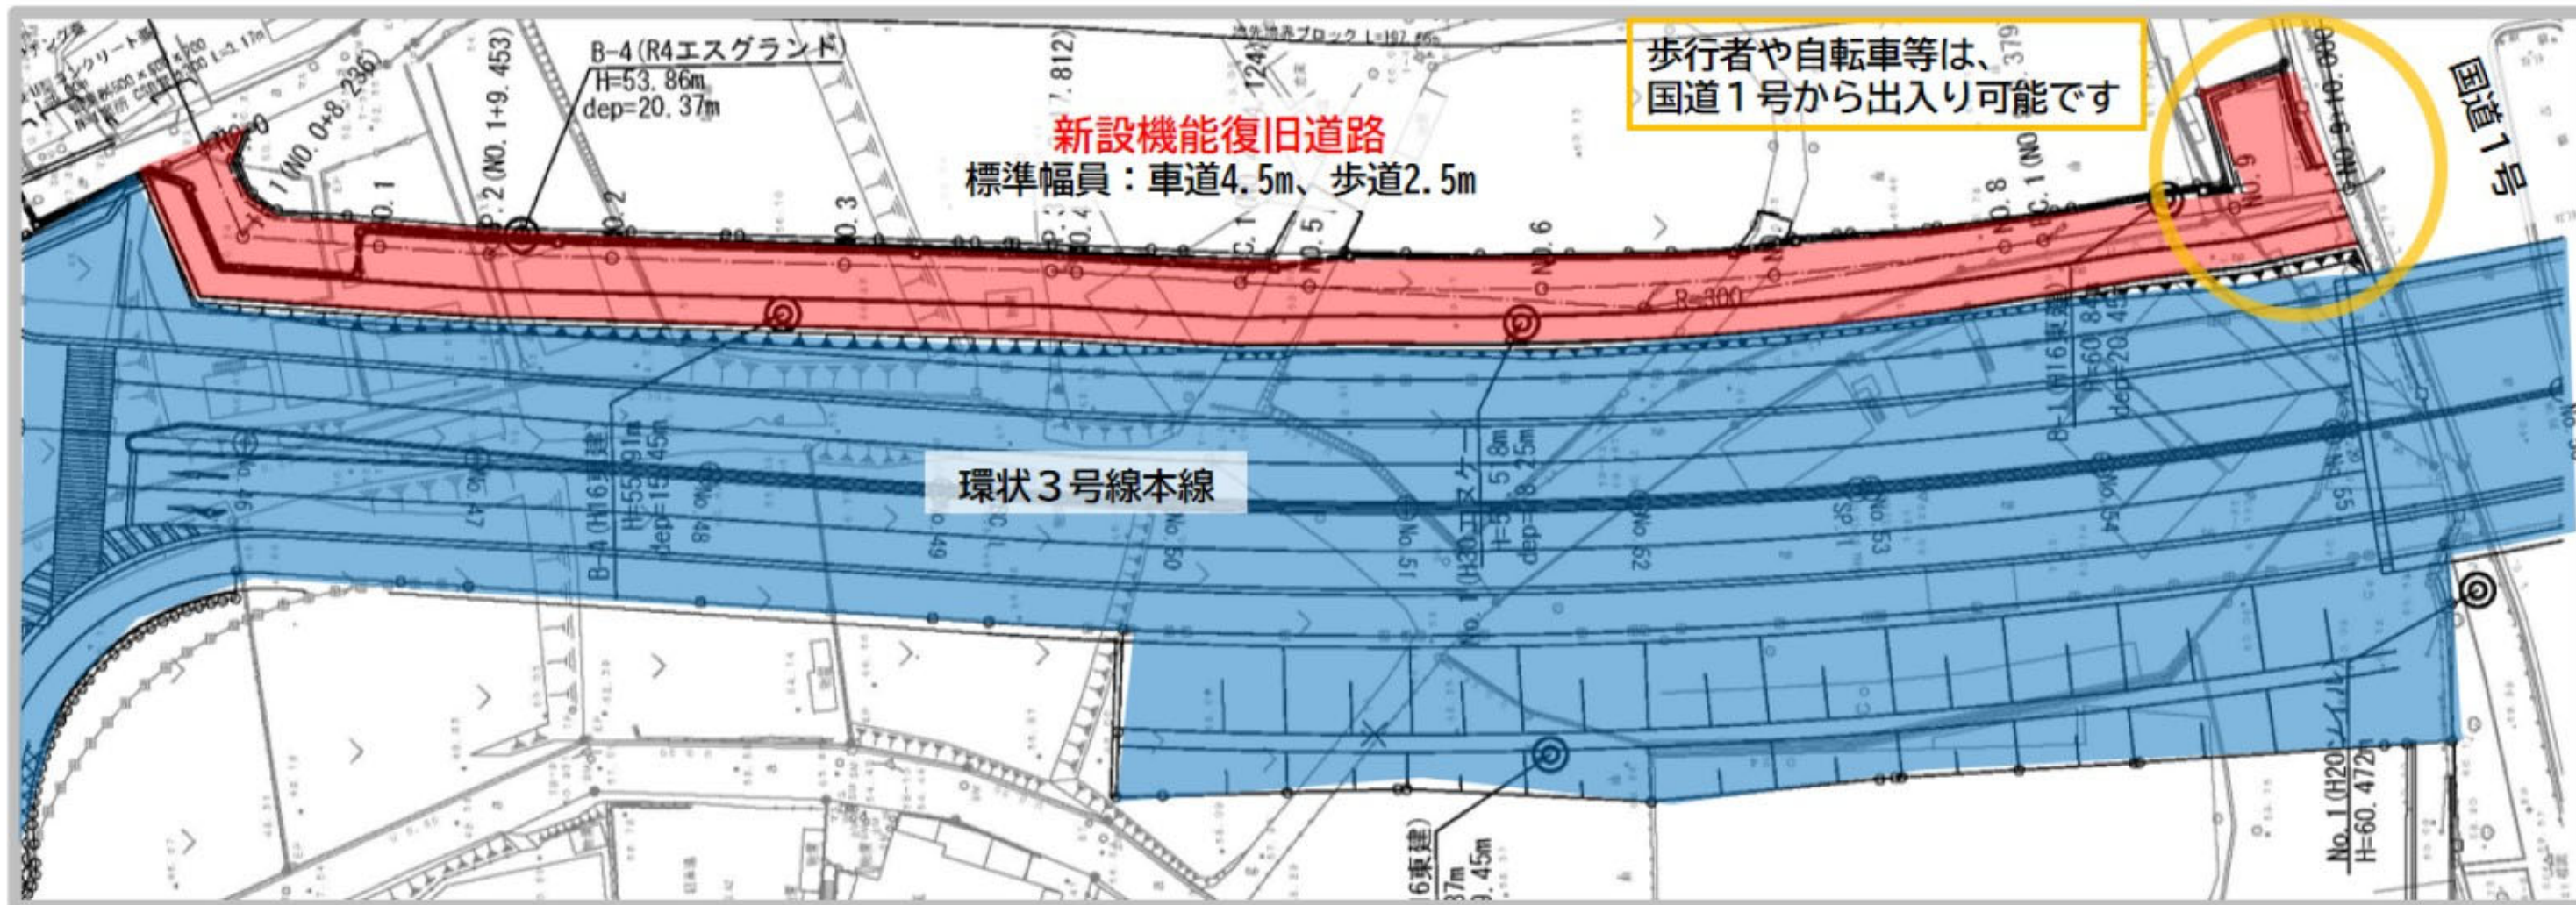

(通行経路の比較について)



(標準断面図について)

