


北部第二水再生センター・北部汚泥資源化センター電力使用状況（平成13年度実績）

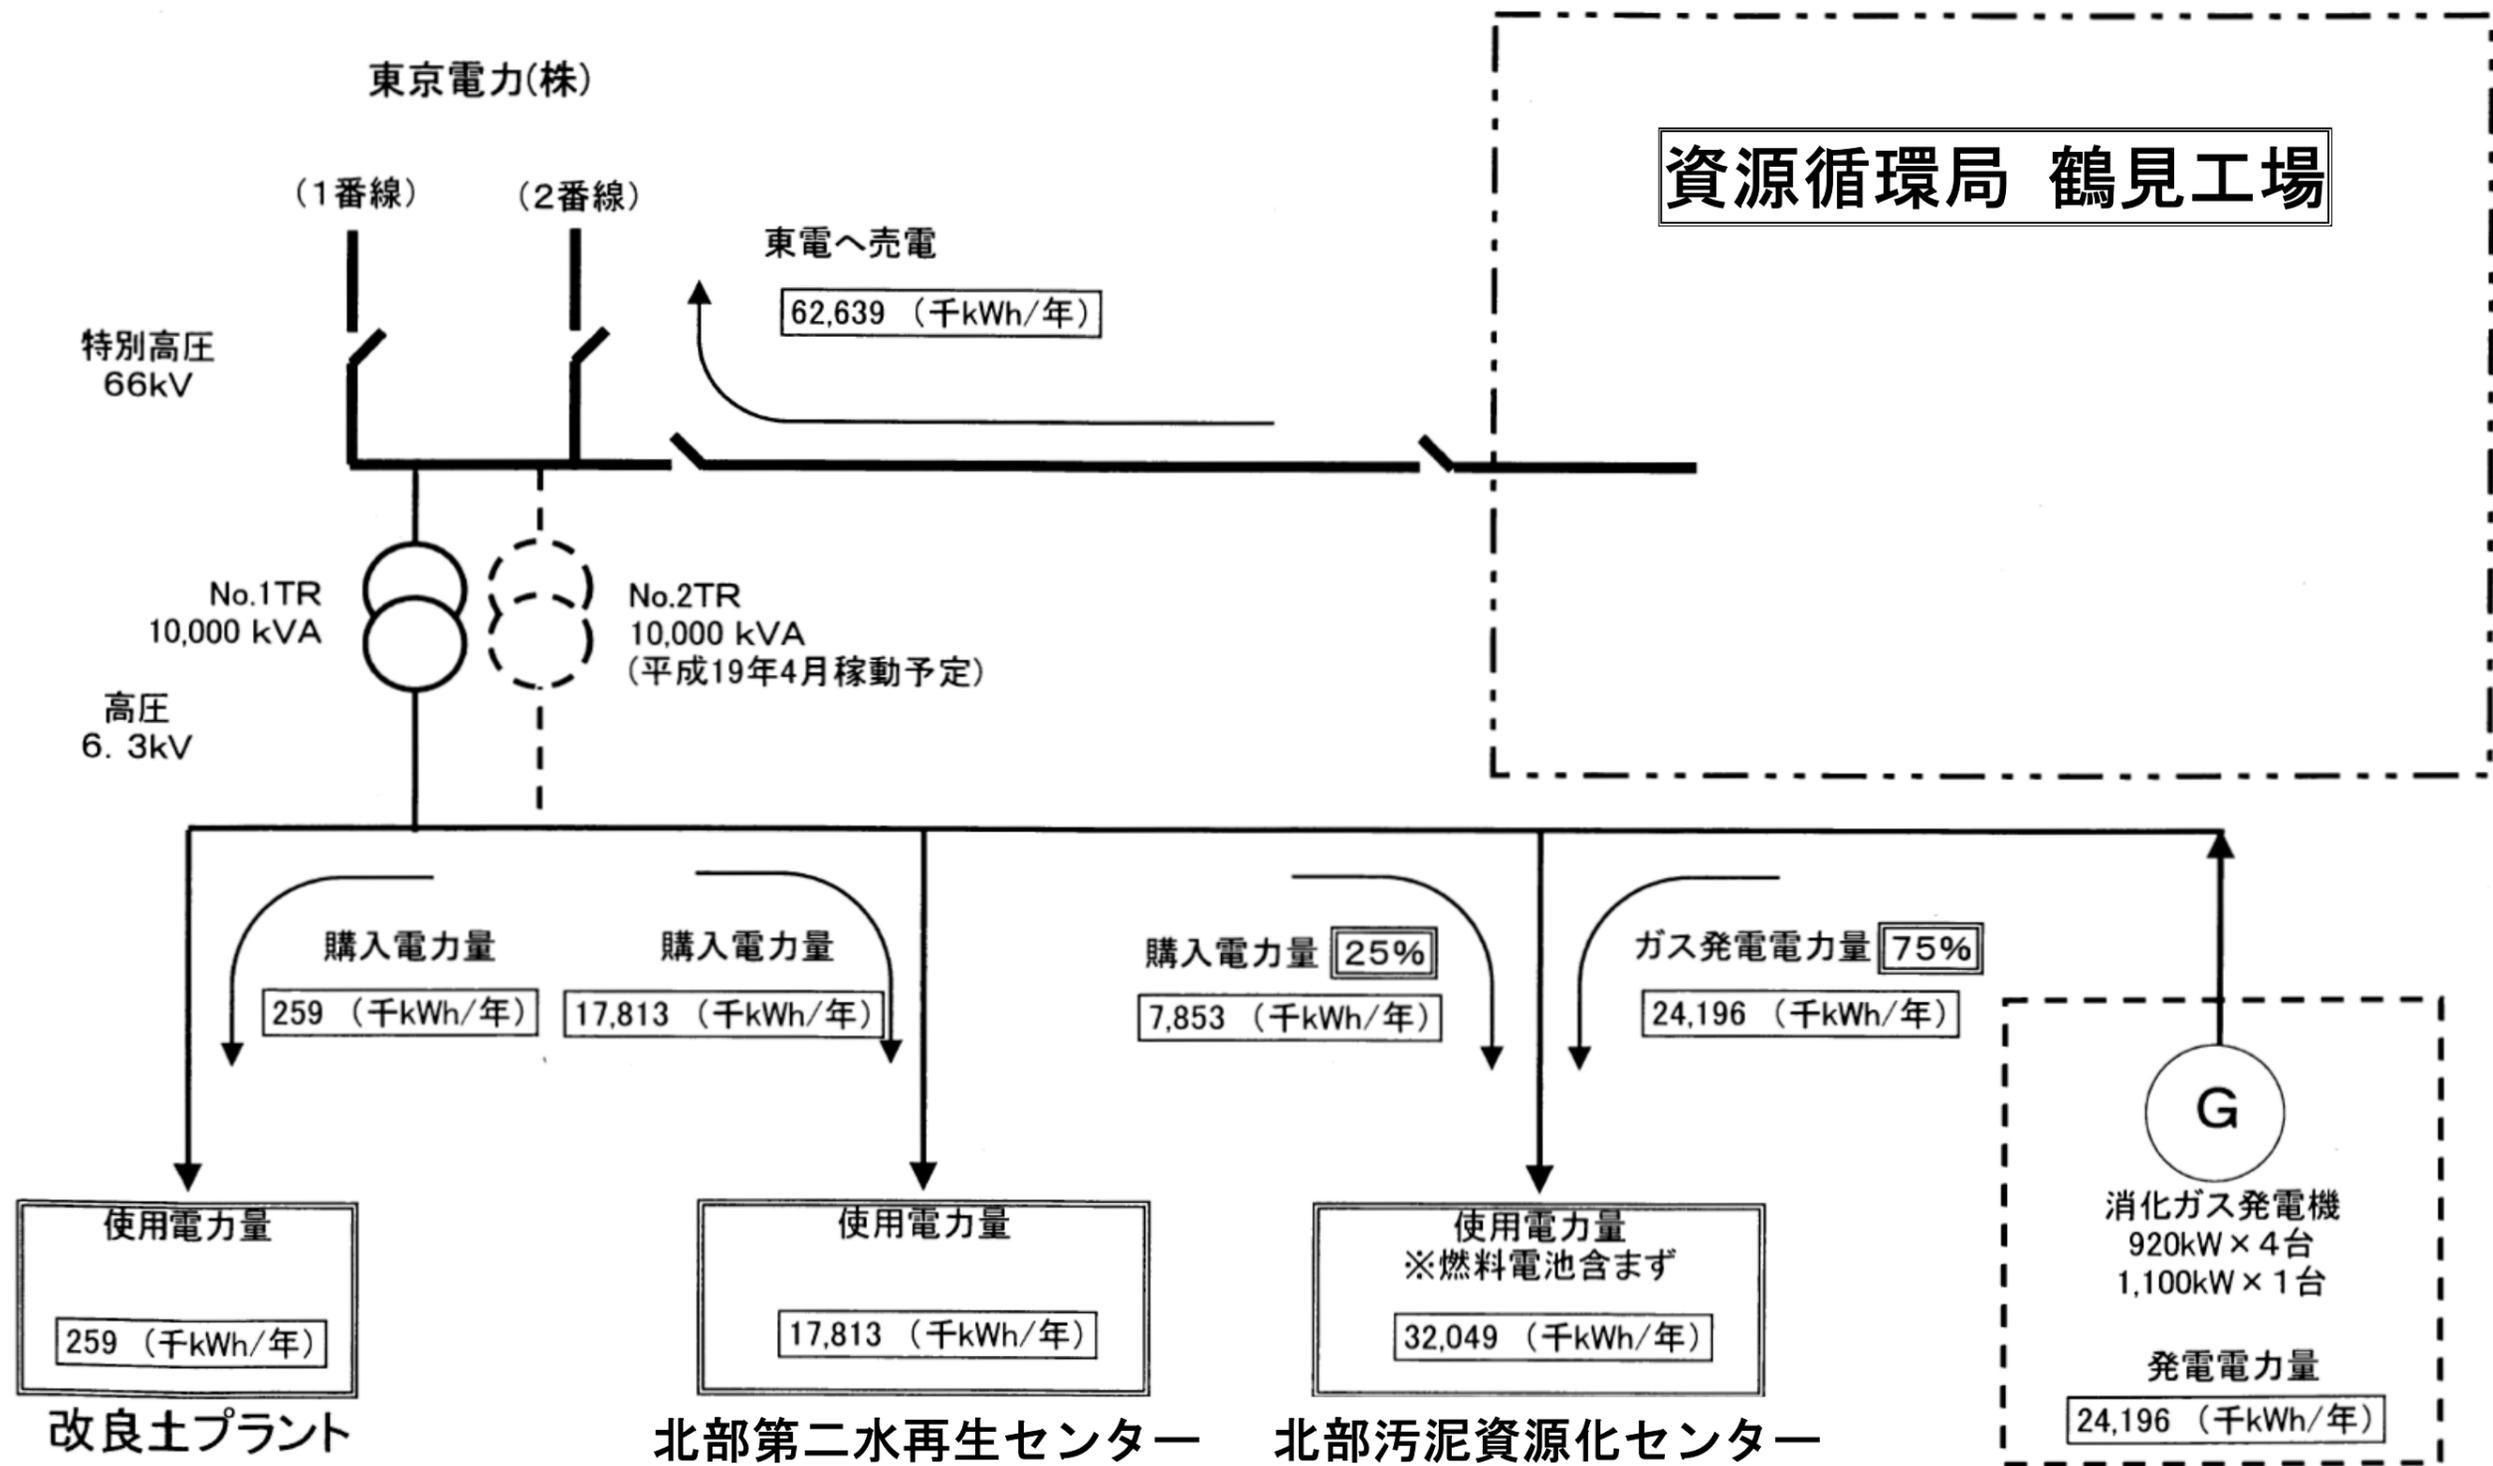

--- : 事業対象箇所

事業名	北部汚泥資源化センター 消化ガス発電設備整備事業	
図面名称	消化ガス発電設備 電力系統図・使用状況	図面番号 13
横浜市環境創造局		