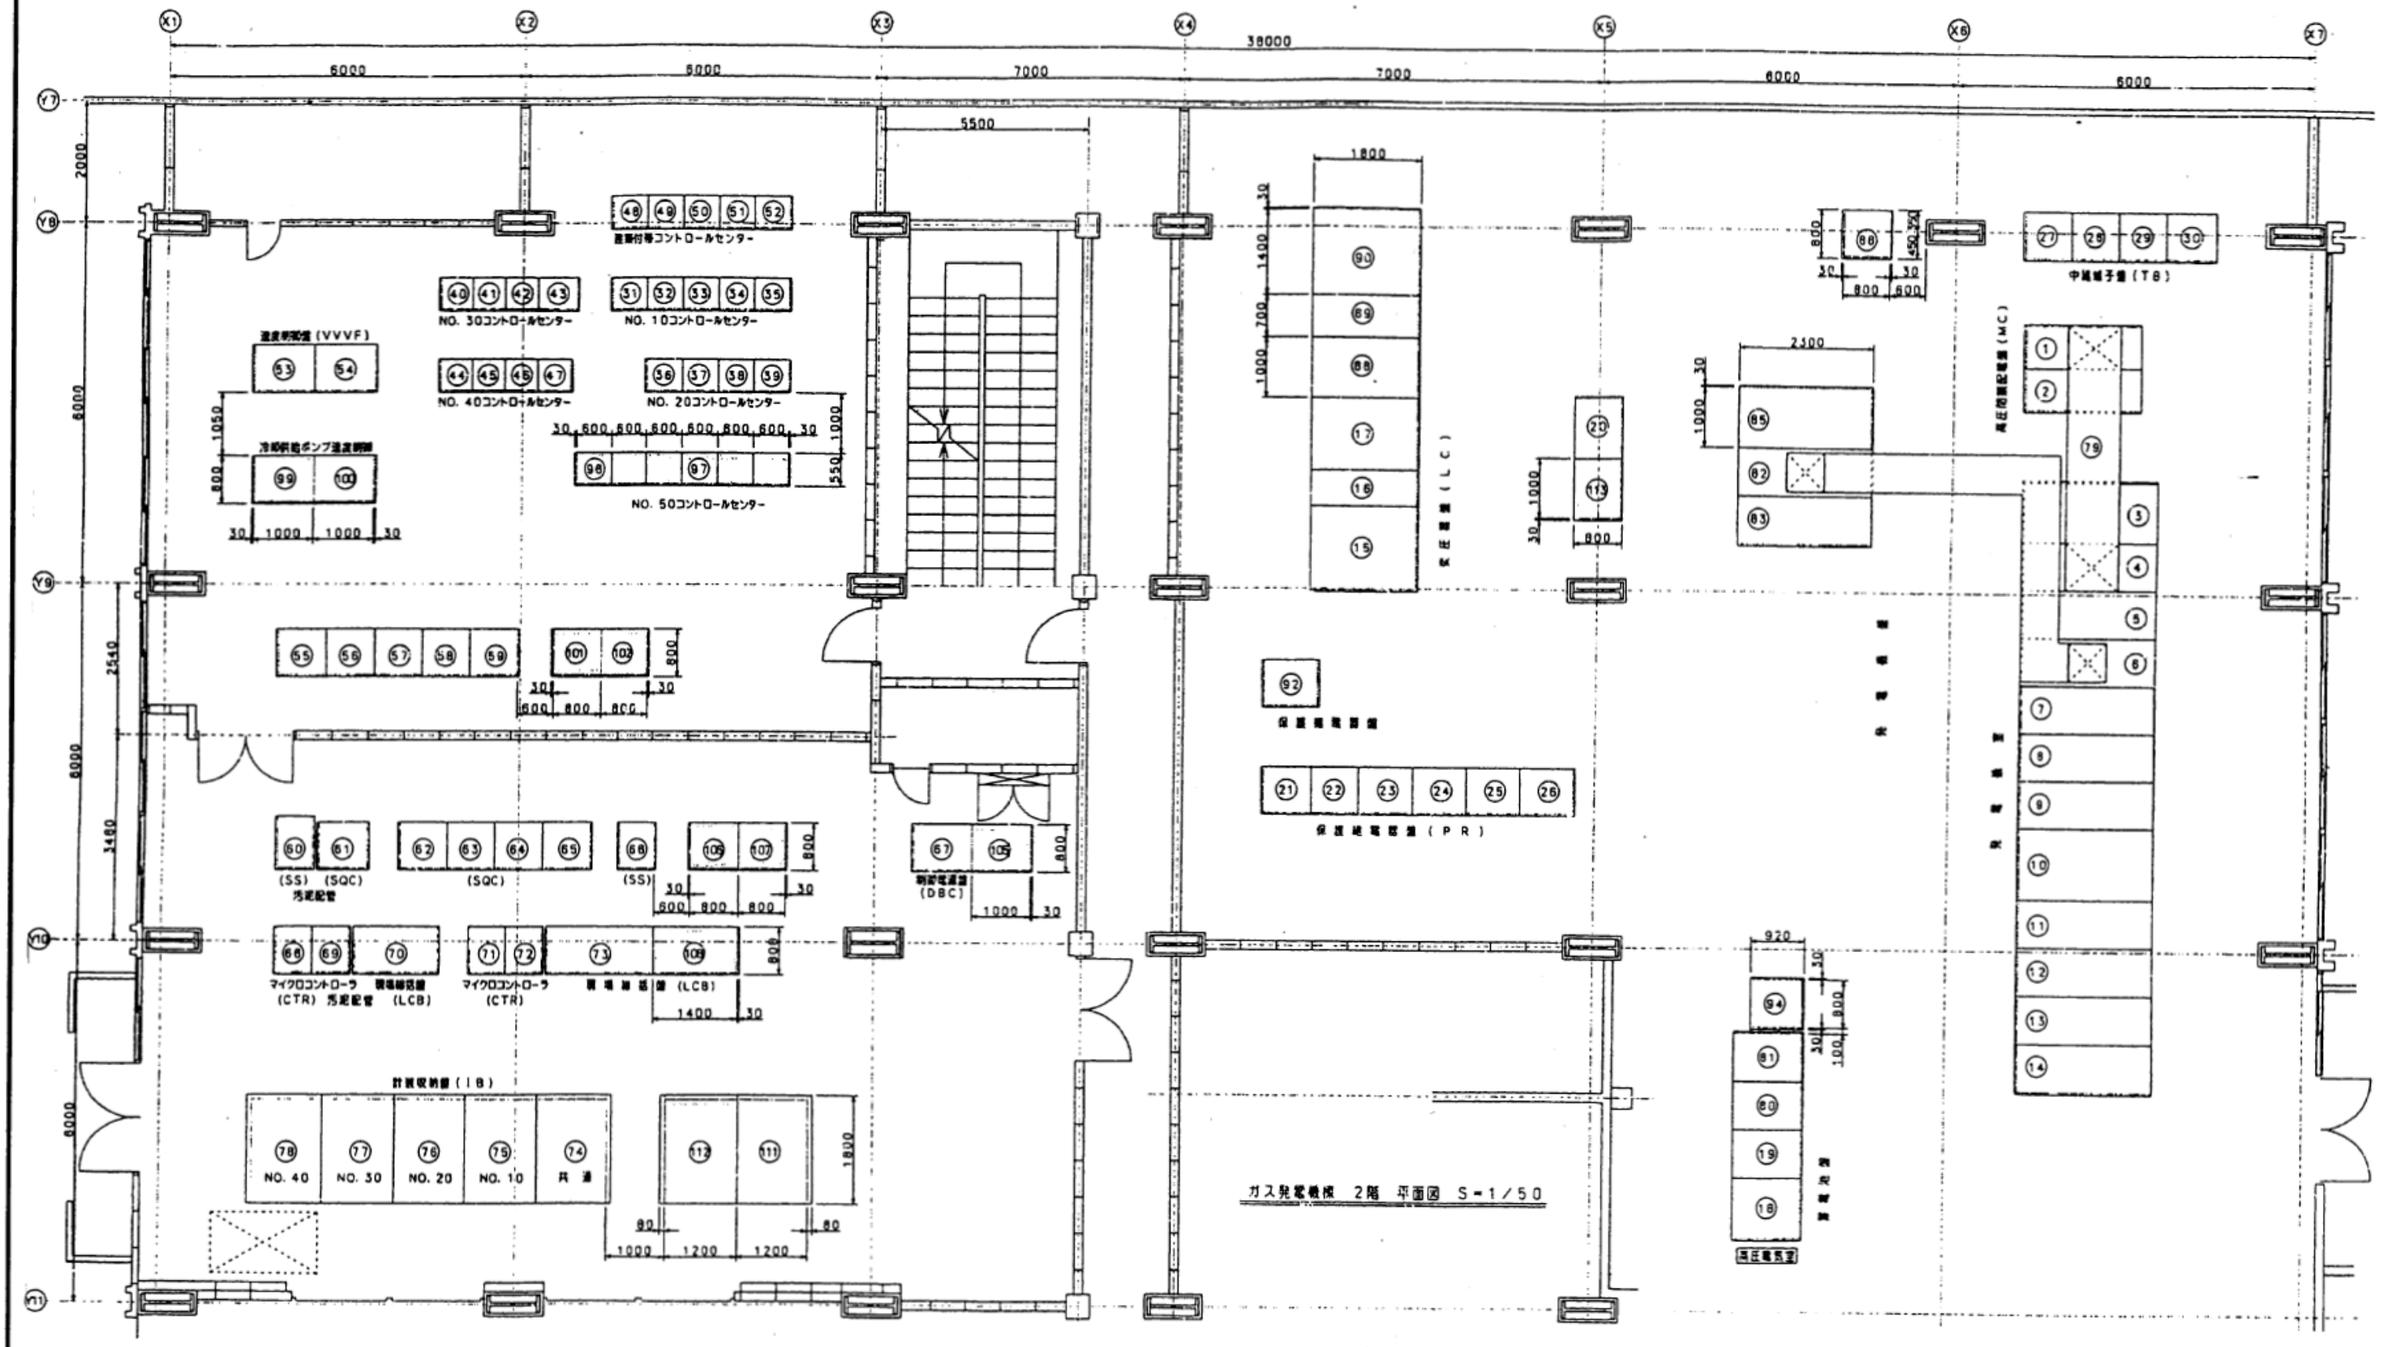

事業名	北部汚泥資源化センター 消化ガス発電設備整備事業	
図面名称	ガス発電機棟2階 高圧・低圧・制御室盤配置図	図面番号 17
横浜市環境創造局		