




附註

圖


1
2000



整理 番号	— 1 / 1 冊 号
決濟 年月日	昭和 年 月 日
<input type="checkbox"/> LD <input type="checkbox"/> MD	—

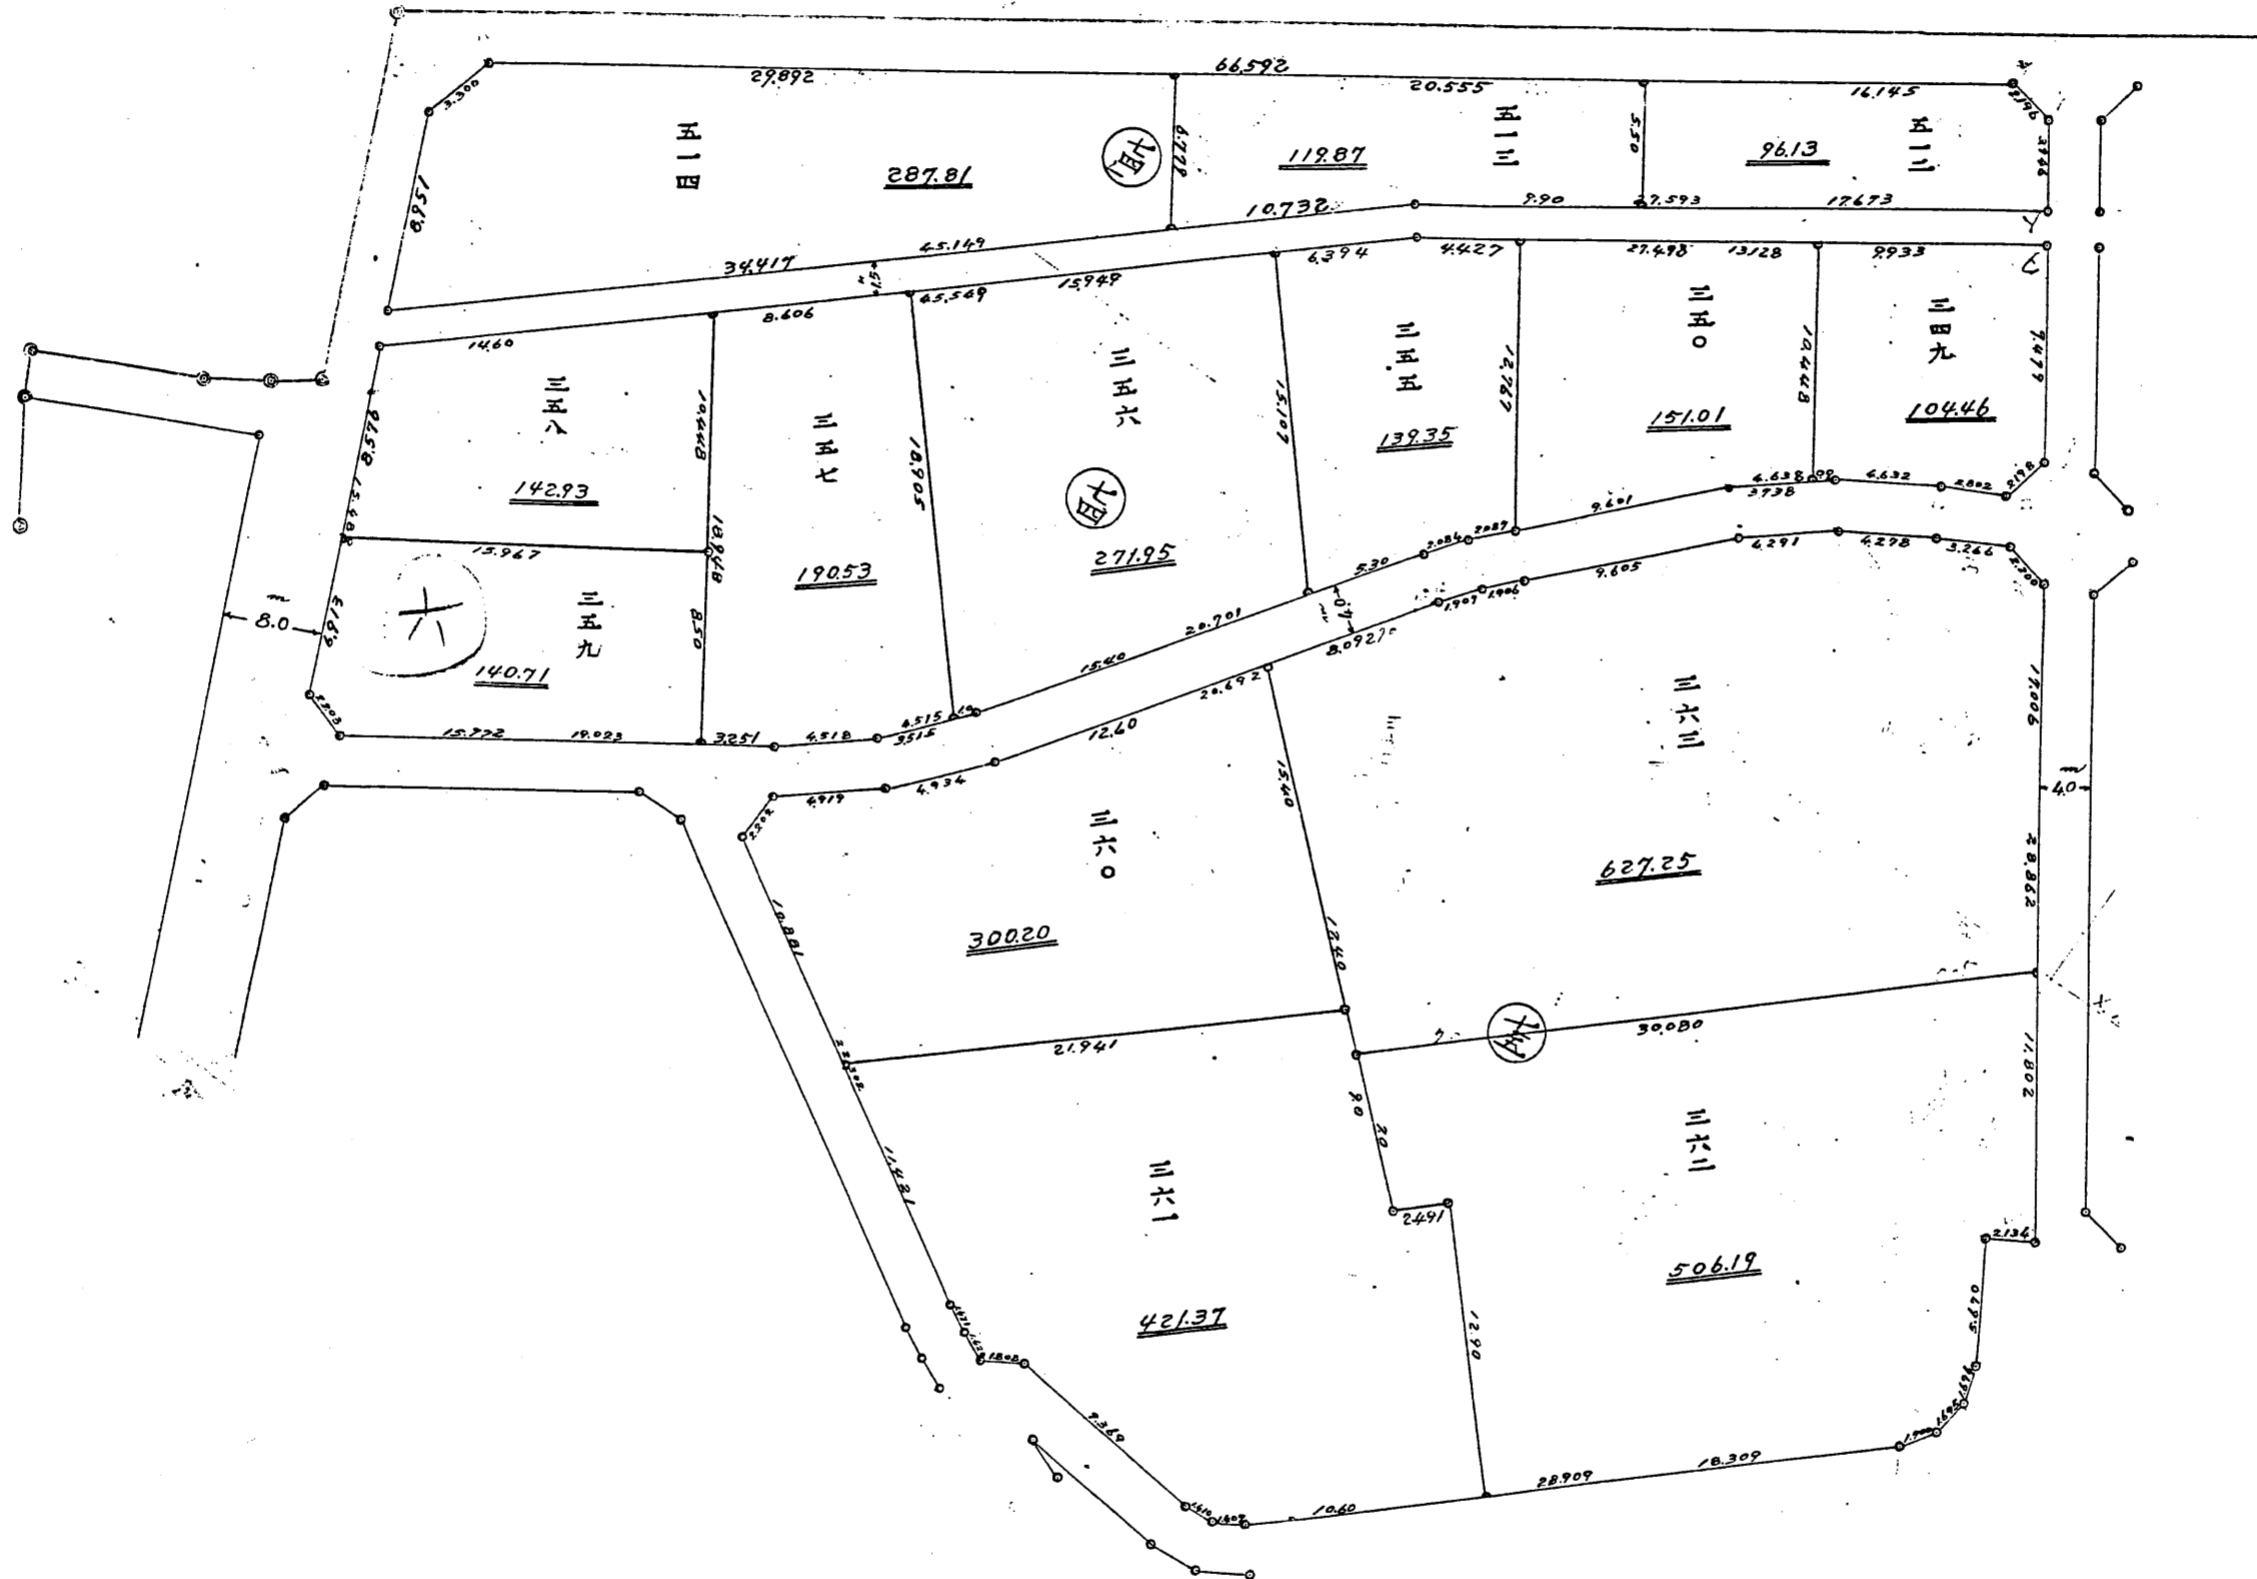

整理 番号	— 2 ² 冊 号
決 済 年 月 日	昭和 年 月 日
<input type="checkbox"/>	L D M D

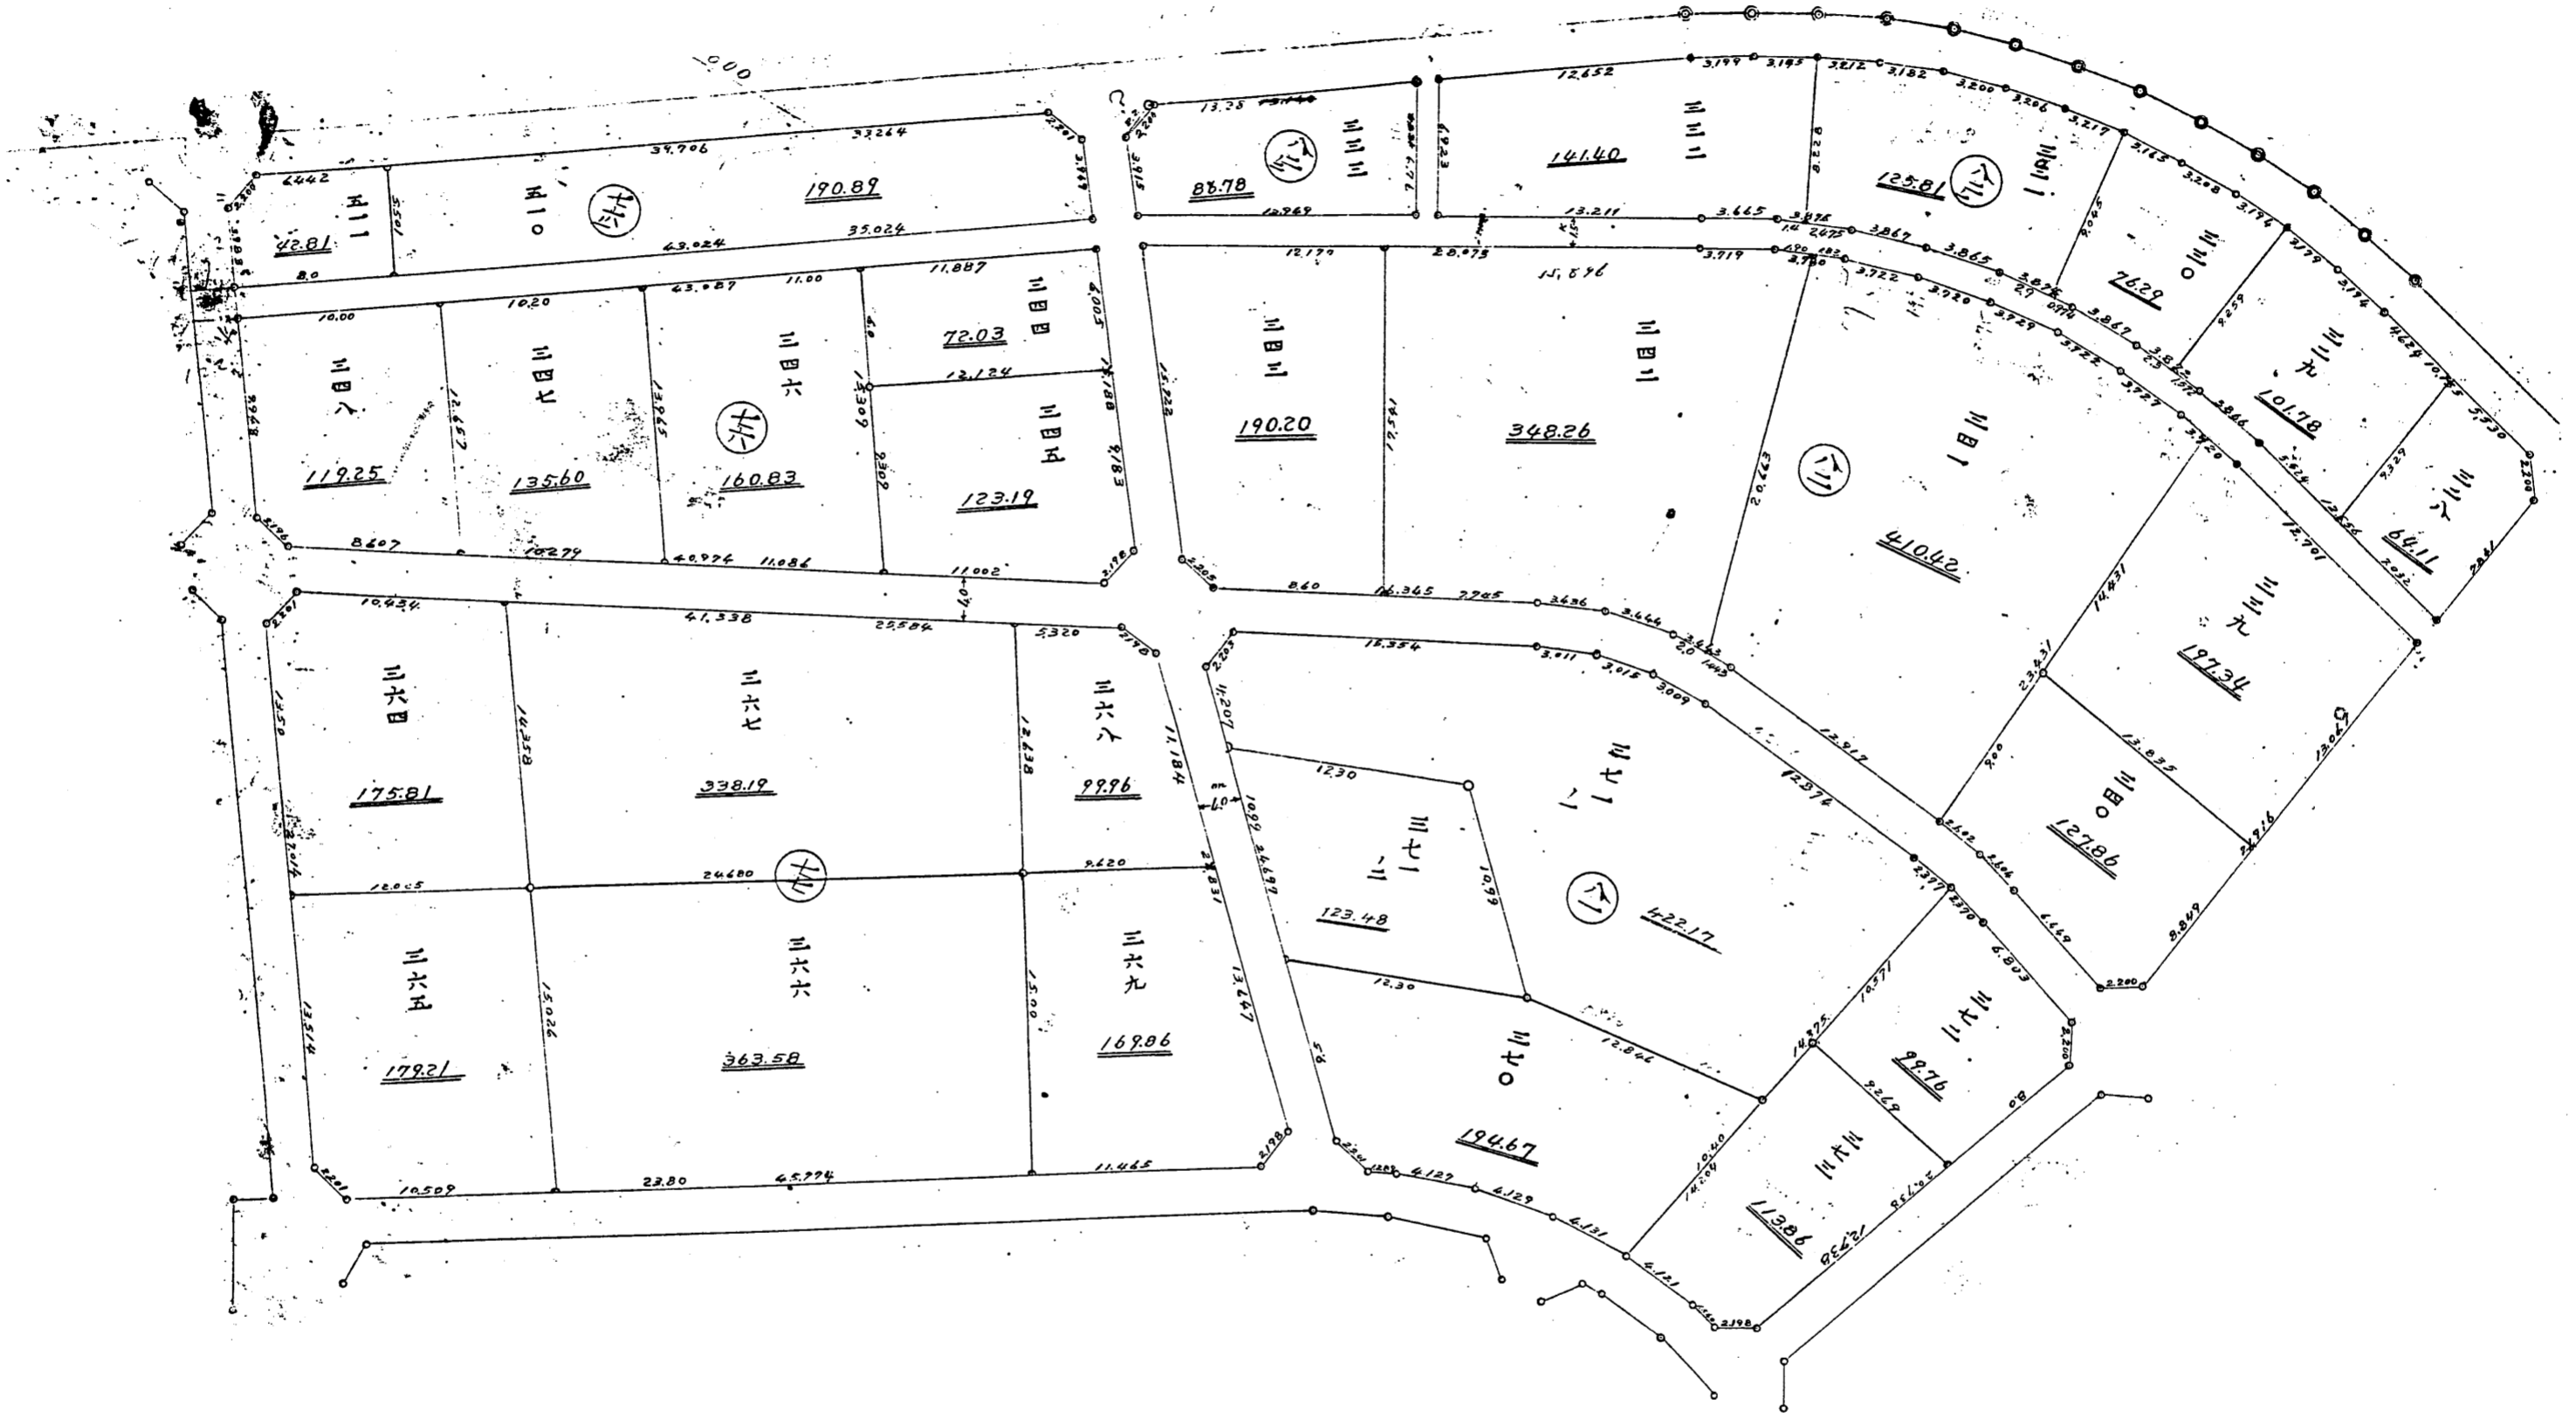


整理 番号	— 3 号
決濟 年月日	昭和 年 月 日
<input type="checkbox"/> LD	—
<input type="checkbox"/> MD	—



整理 番号	4 号
决济 年月日	昭和 年 月 日
	L D M D





整理 番号	5 册 号
決 年月日	昭和 年 月 日
<input type="checkbox"/> LD <input type="checkbox"/> MD	—

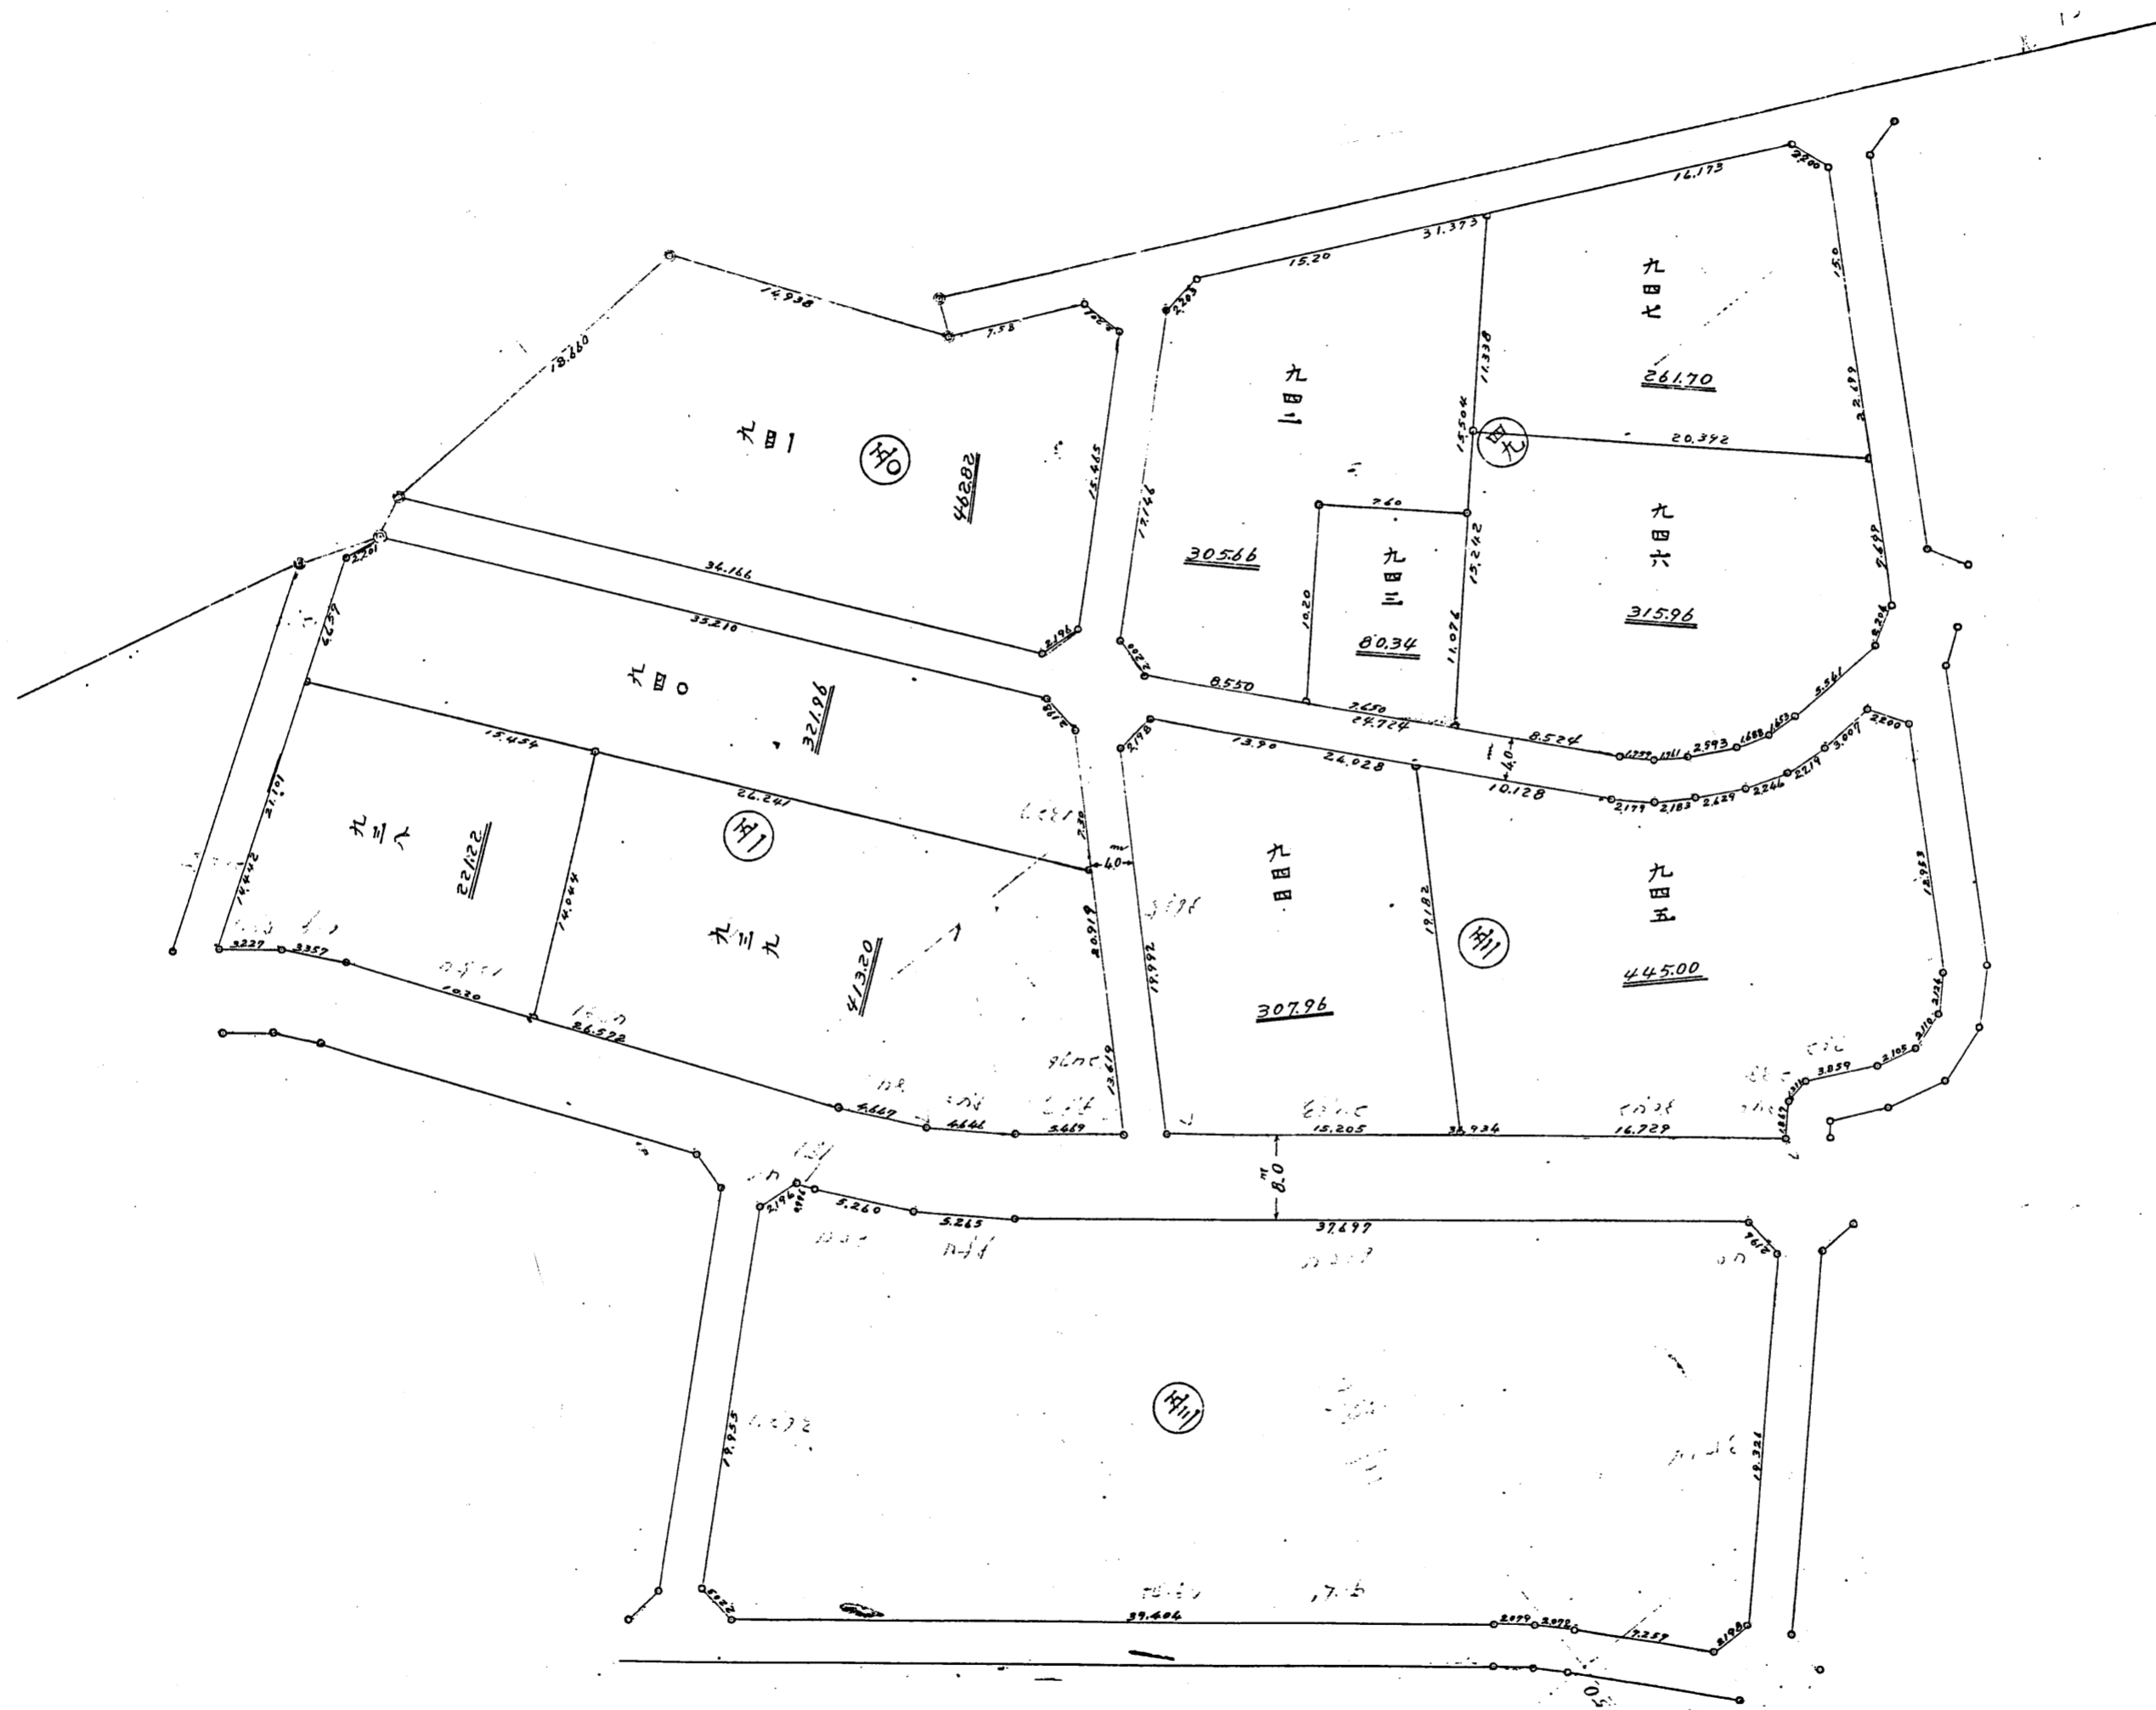



整理 番号	— 6 册 号
決 年月日	昭和 年 月 日
<input type="checkbox"/>	L D M D




整理 番号	— 17 号
決 年月日	昭和 年 月 日
<input type="checkbox"/>	L D
<input type="checkbox"/>	M D

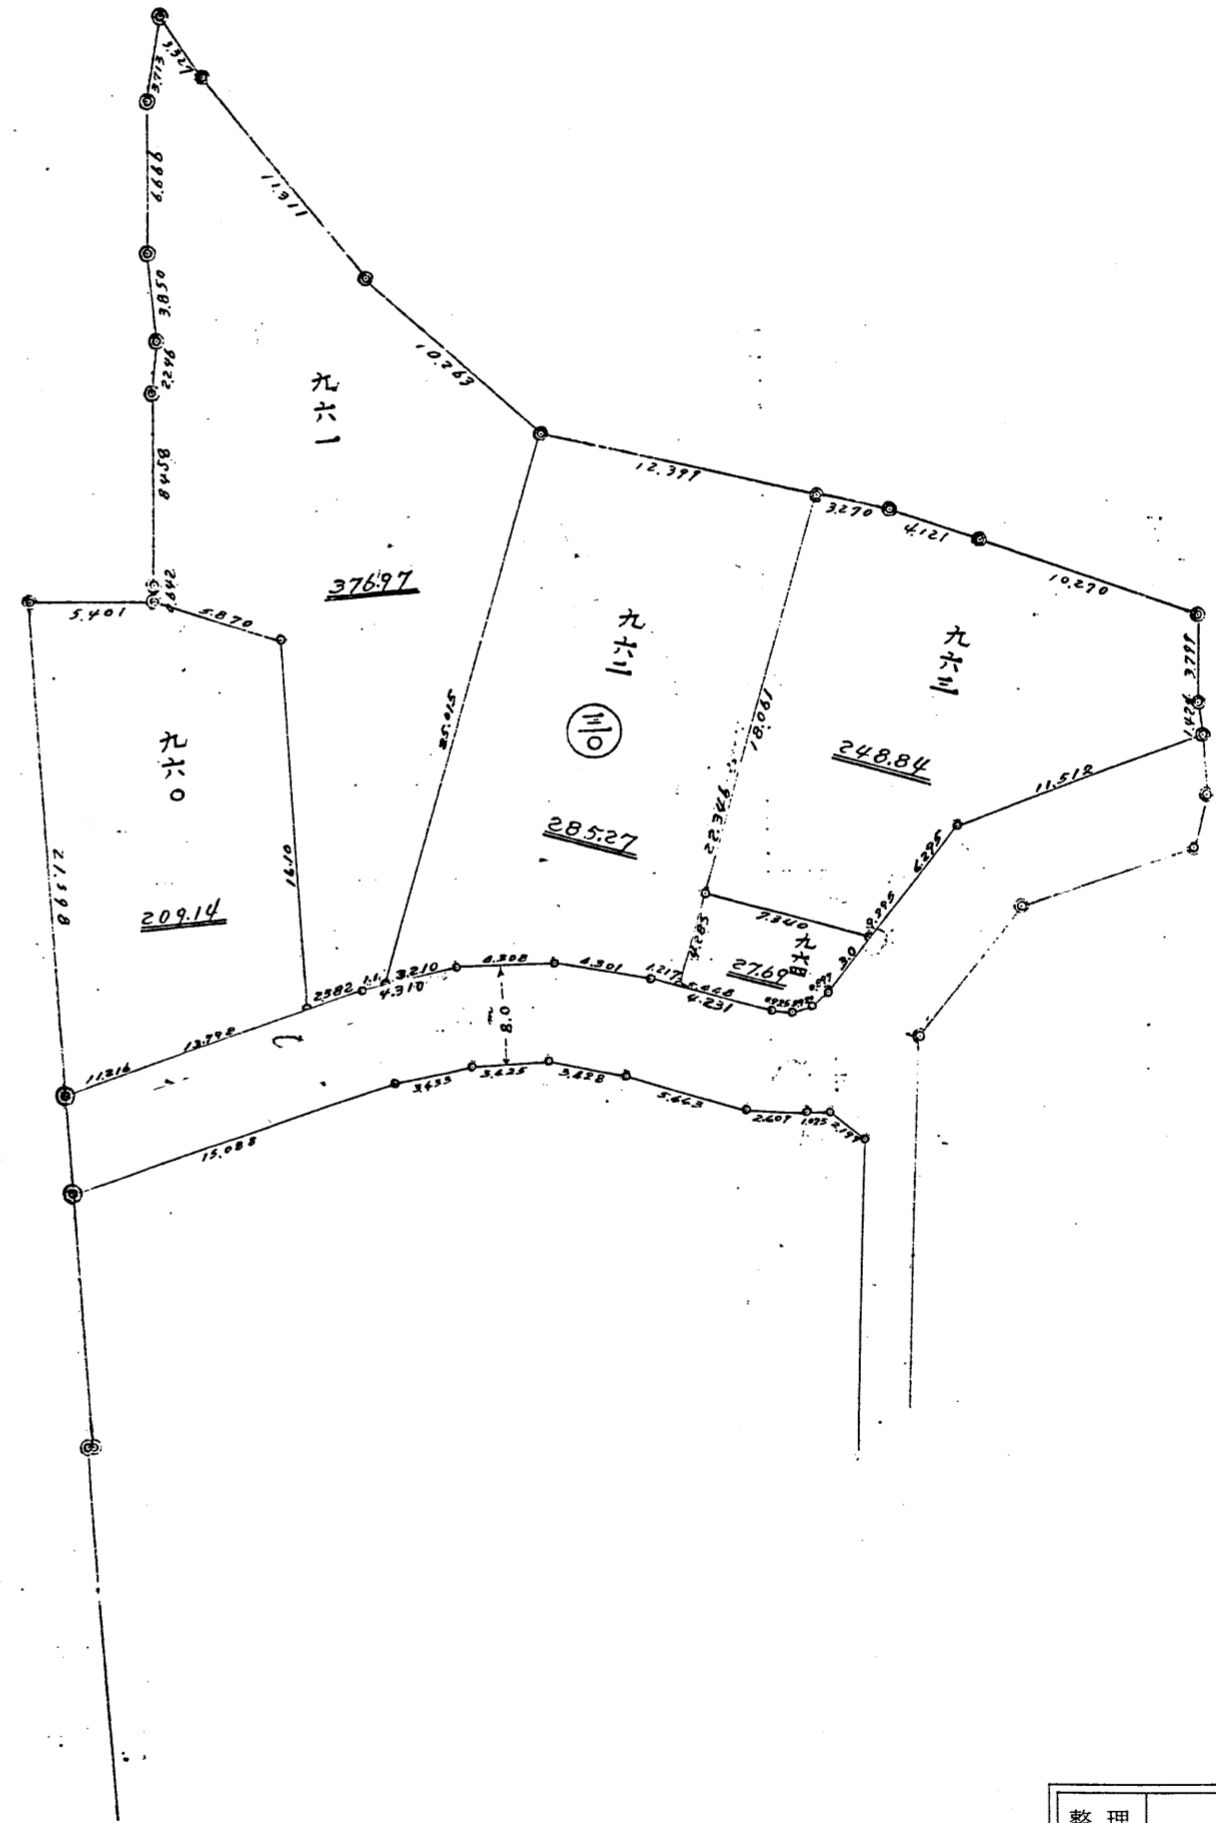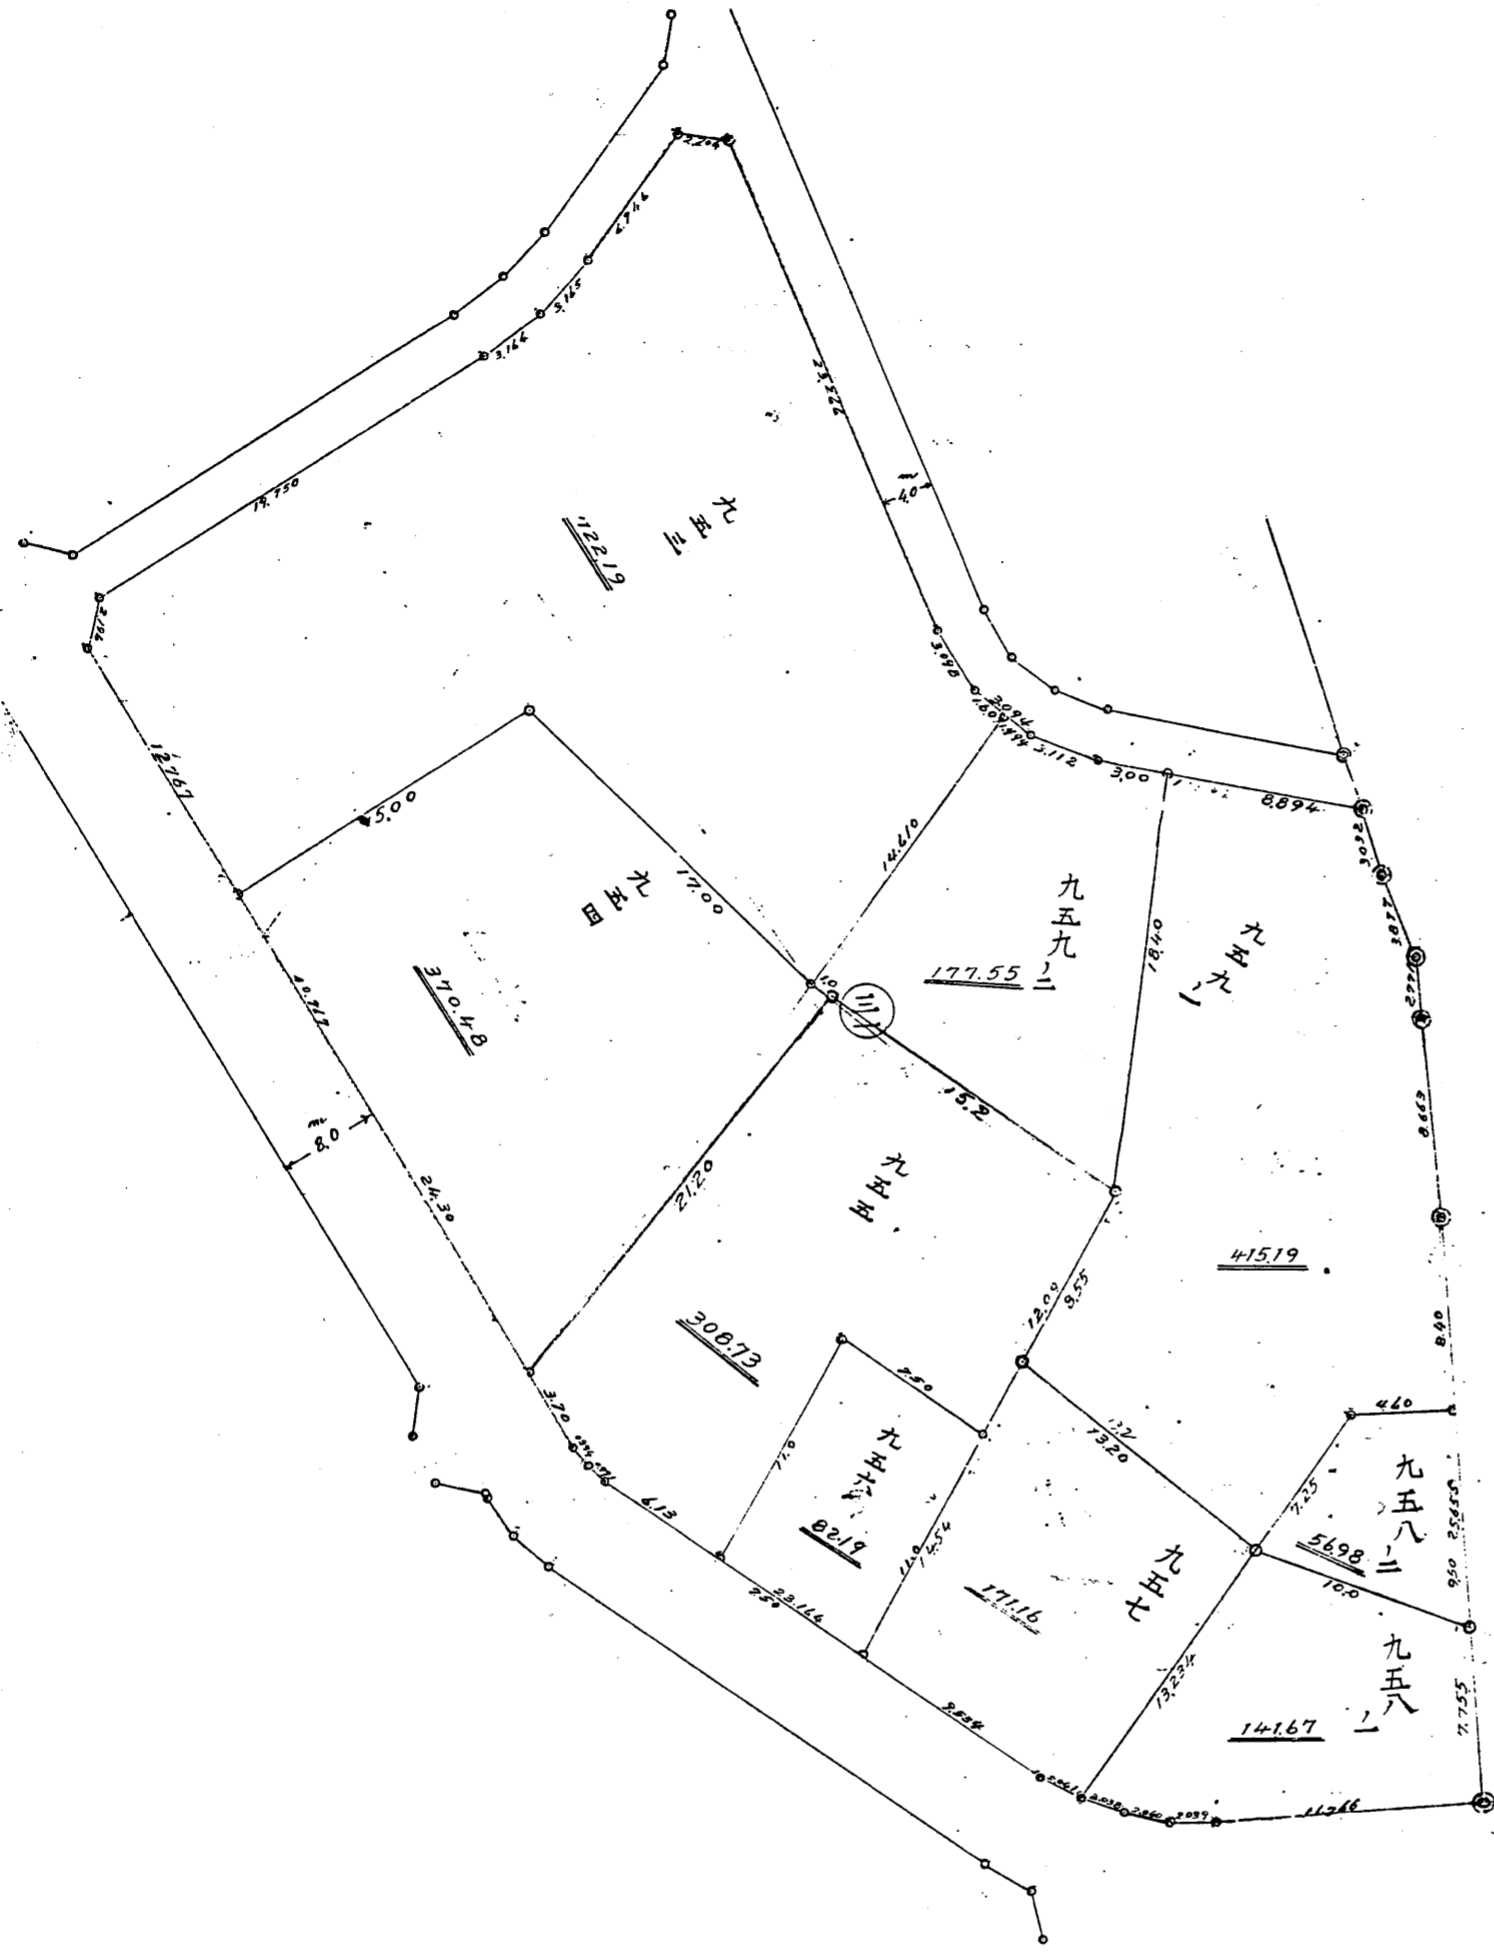

整理 番号	8 号
决济 年月日	昭和 年 月 日
<input type="checkbox"/> LD	—
<input type="checkbox"/> MD	—

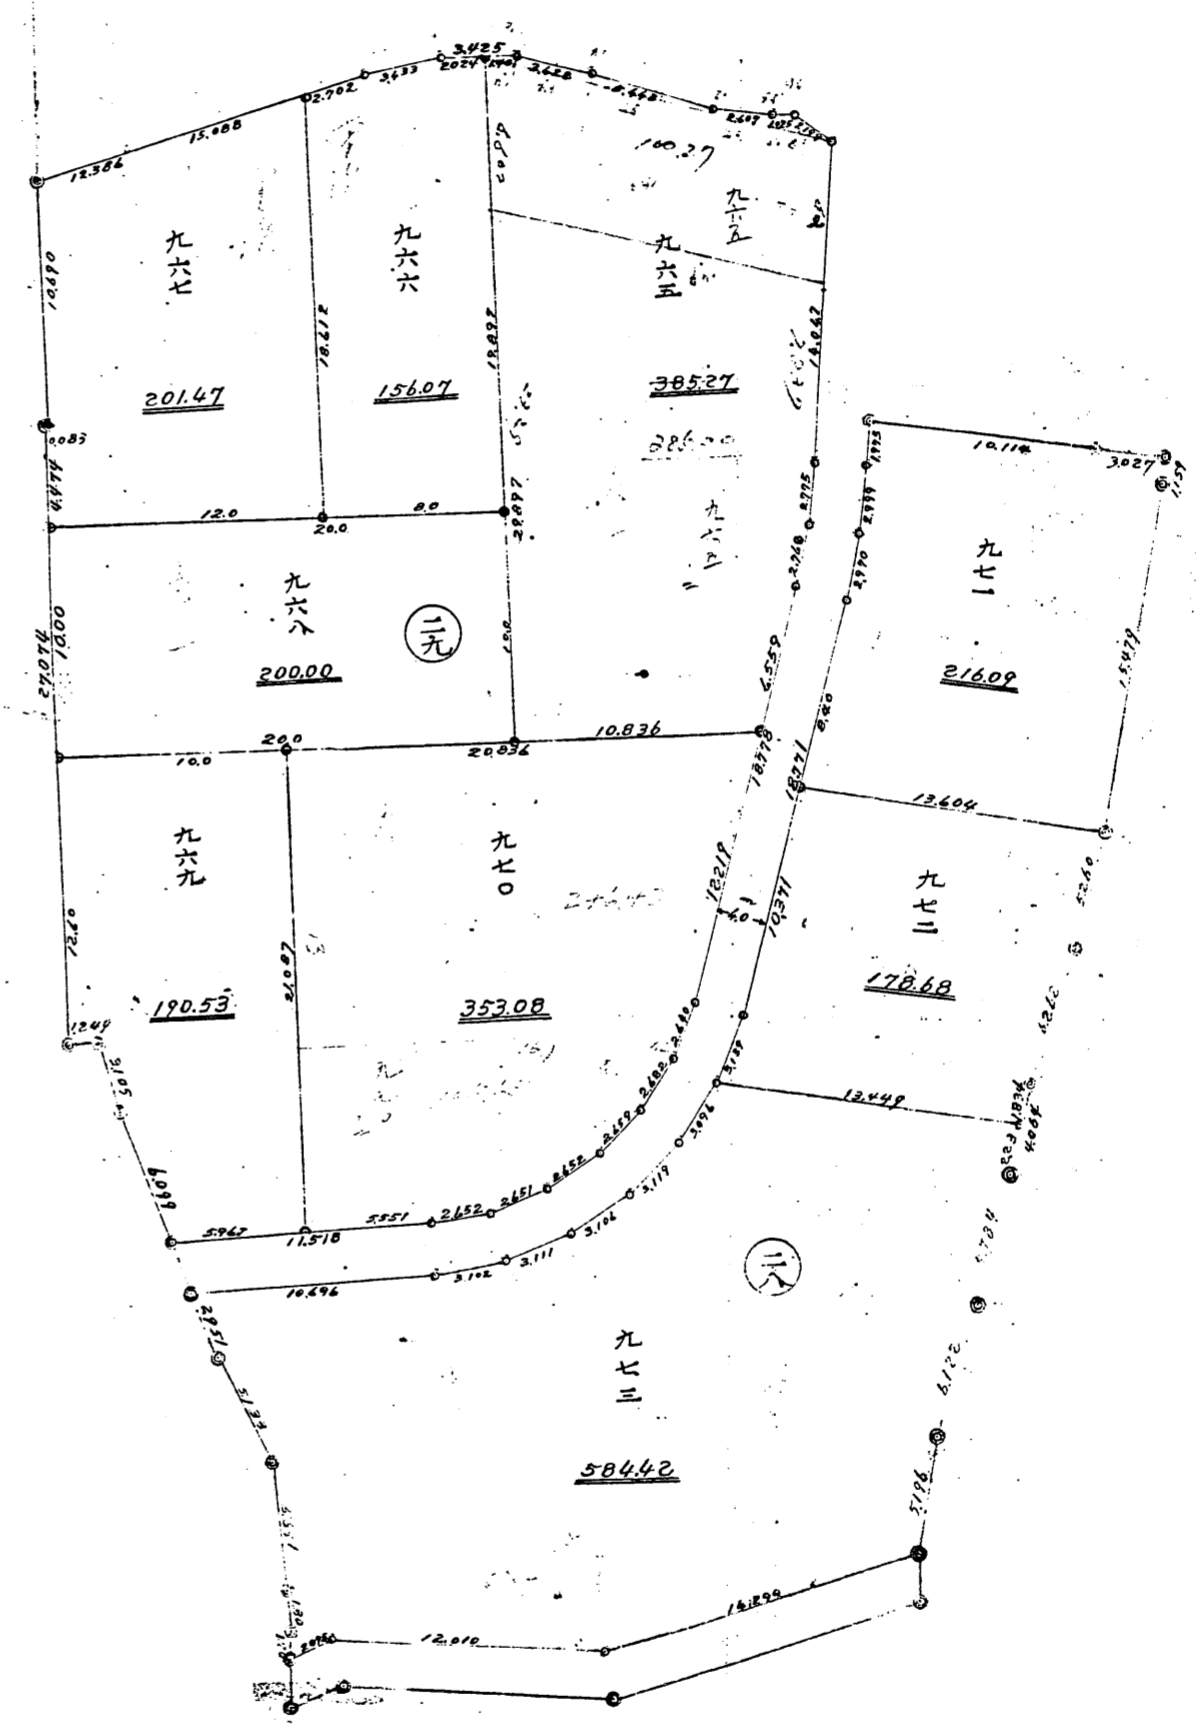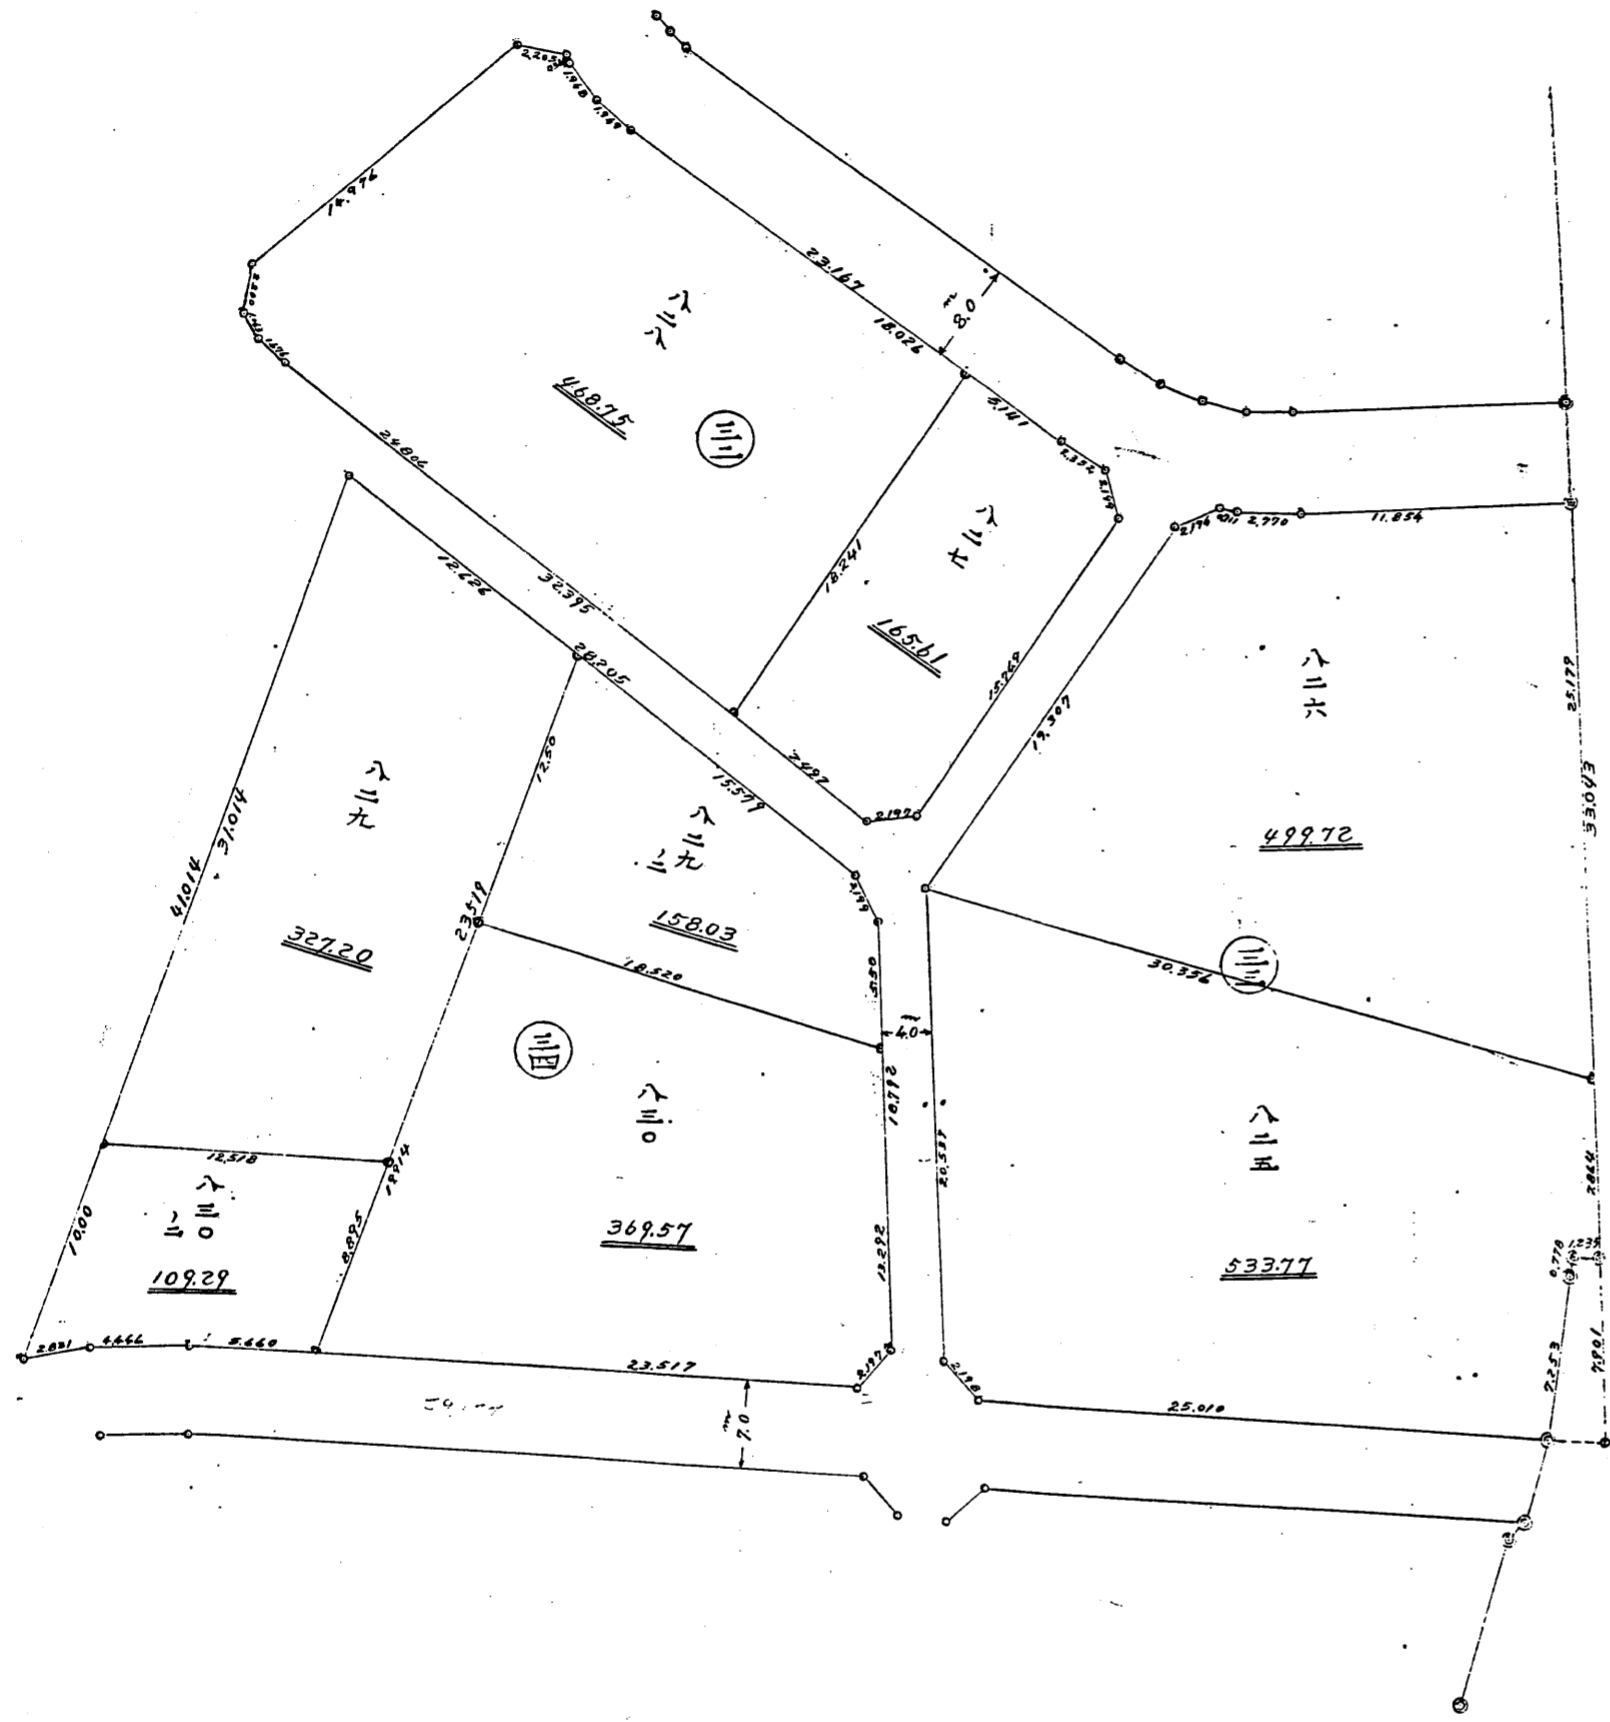


整理 番号	9 册 号
决济 年月日	昭和 年 月 日
<input type="checkbox"/>	L D M D

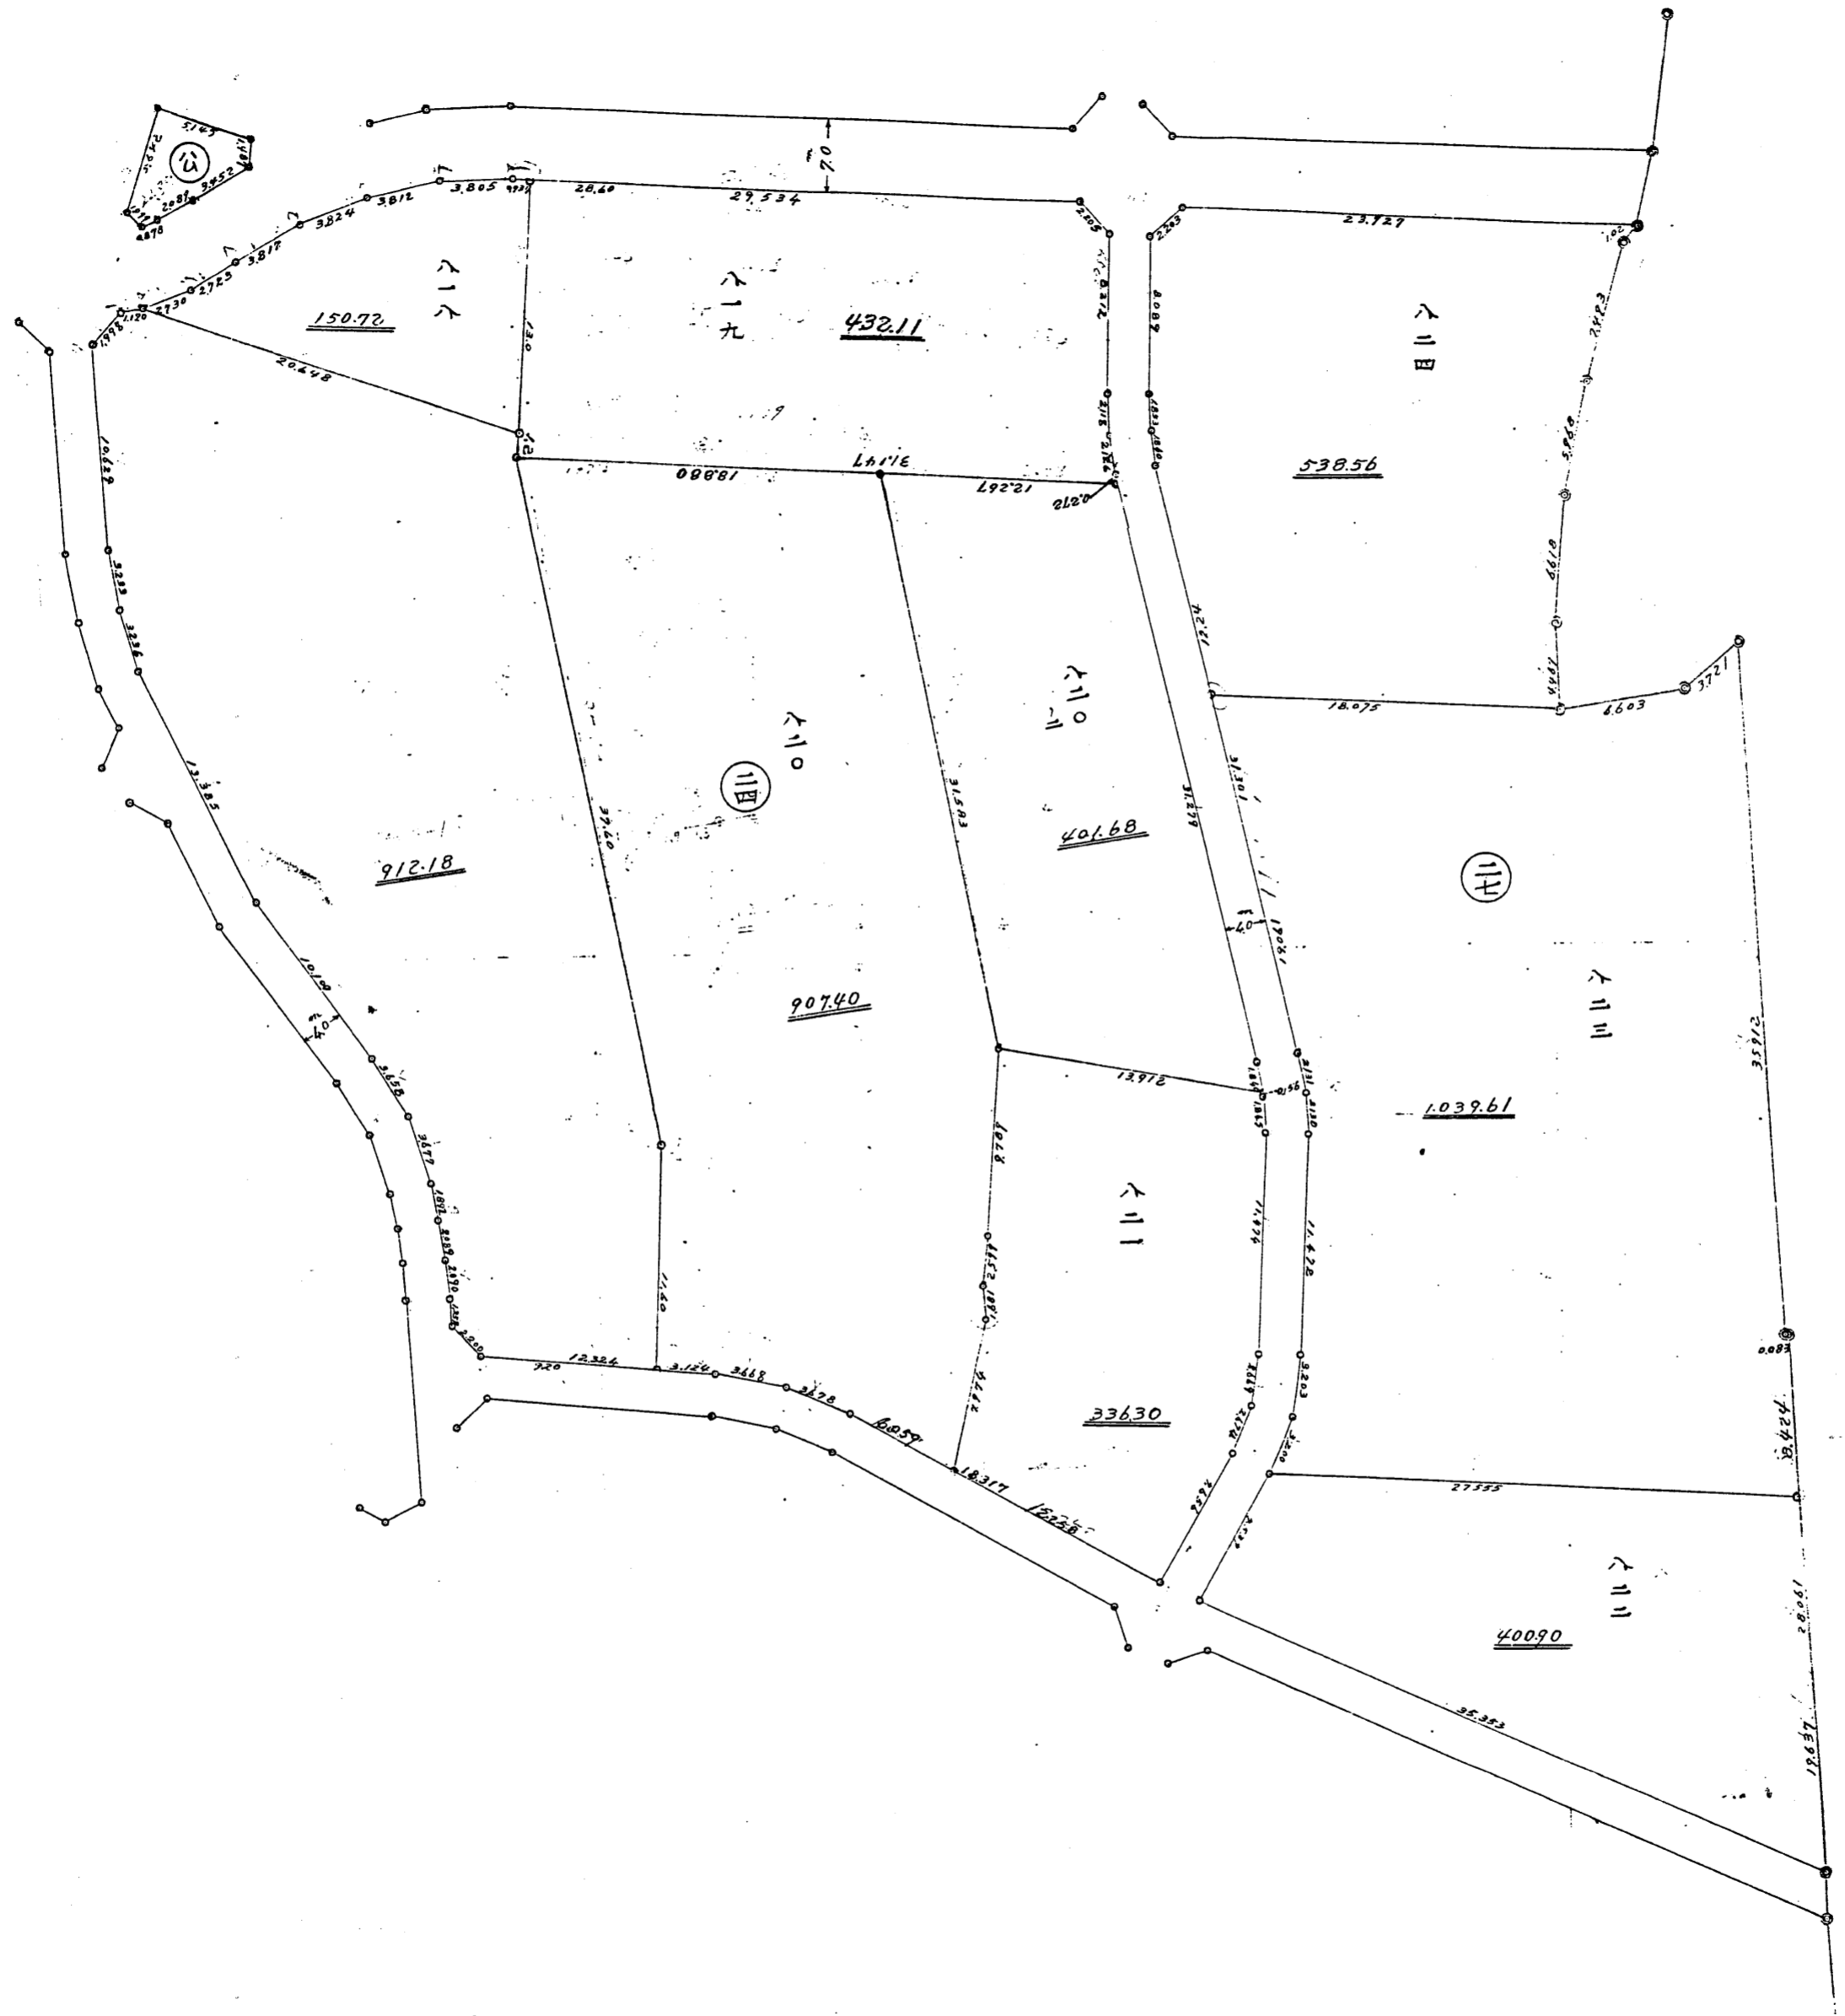


整理 番号	— ¹⁰ 冊 号
決 年月日	昭和 年 月 日
<input type="checkbox"/>	L D
<input type="checkbox"/>	M D



整理 番号	111 册	号
决济 年月日	昭和	年 月 日
	L D	—
	M D	—

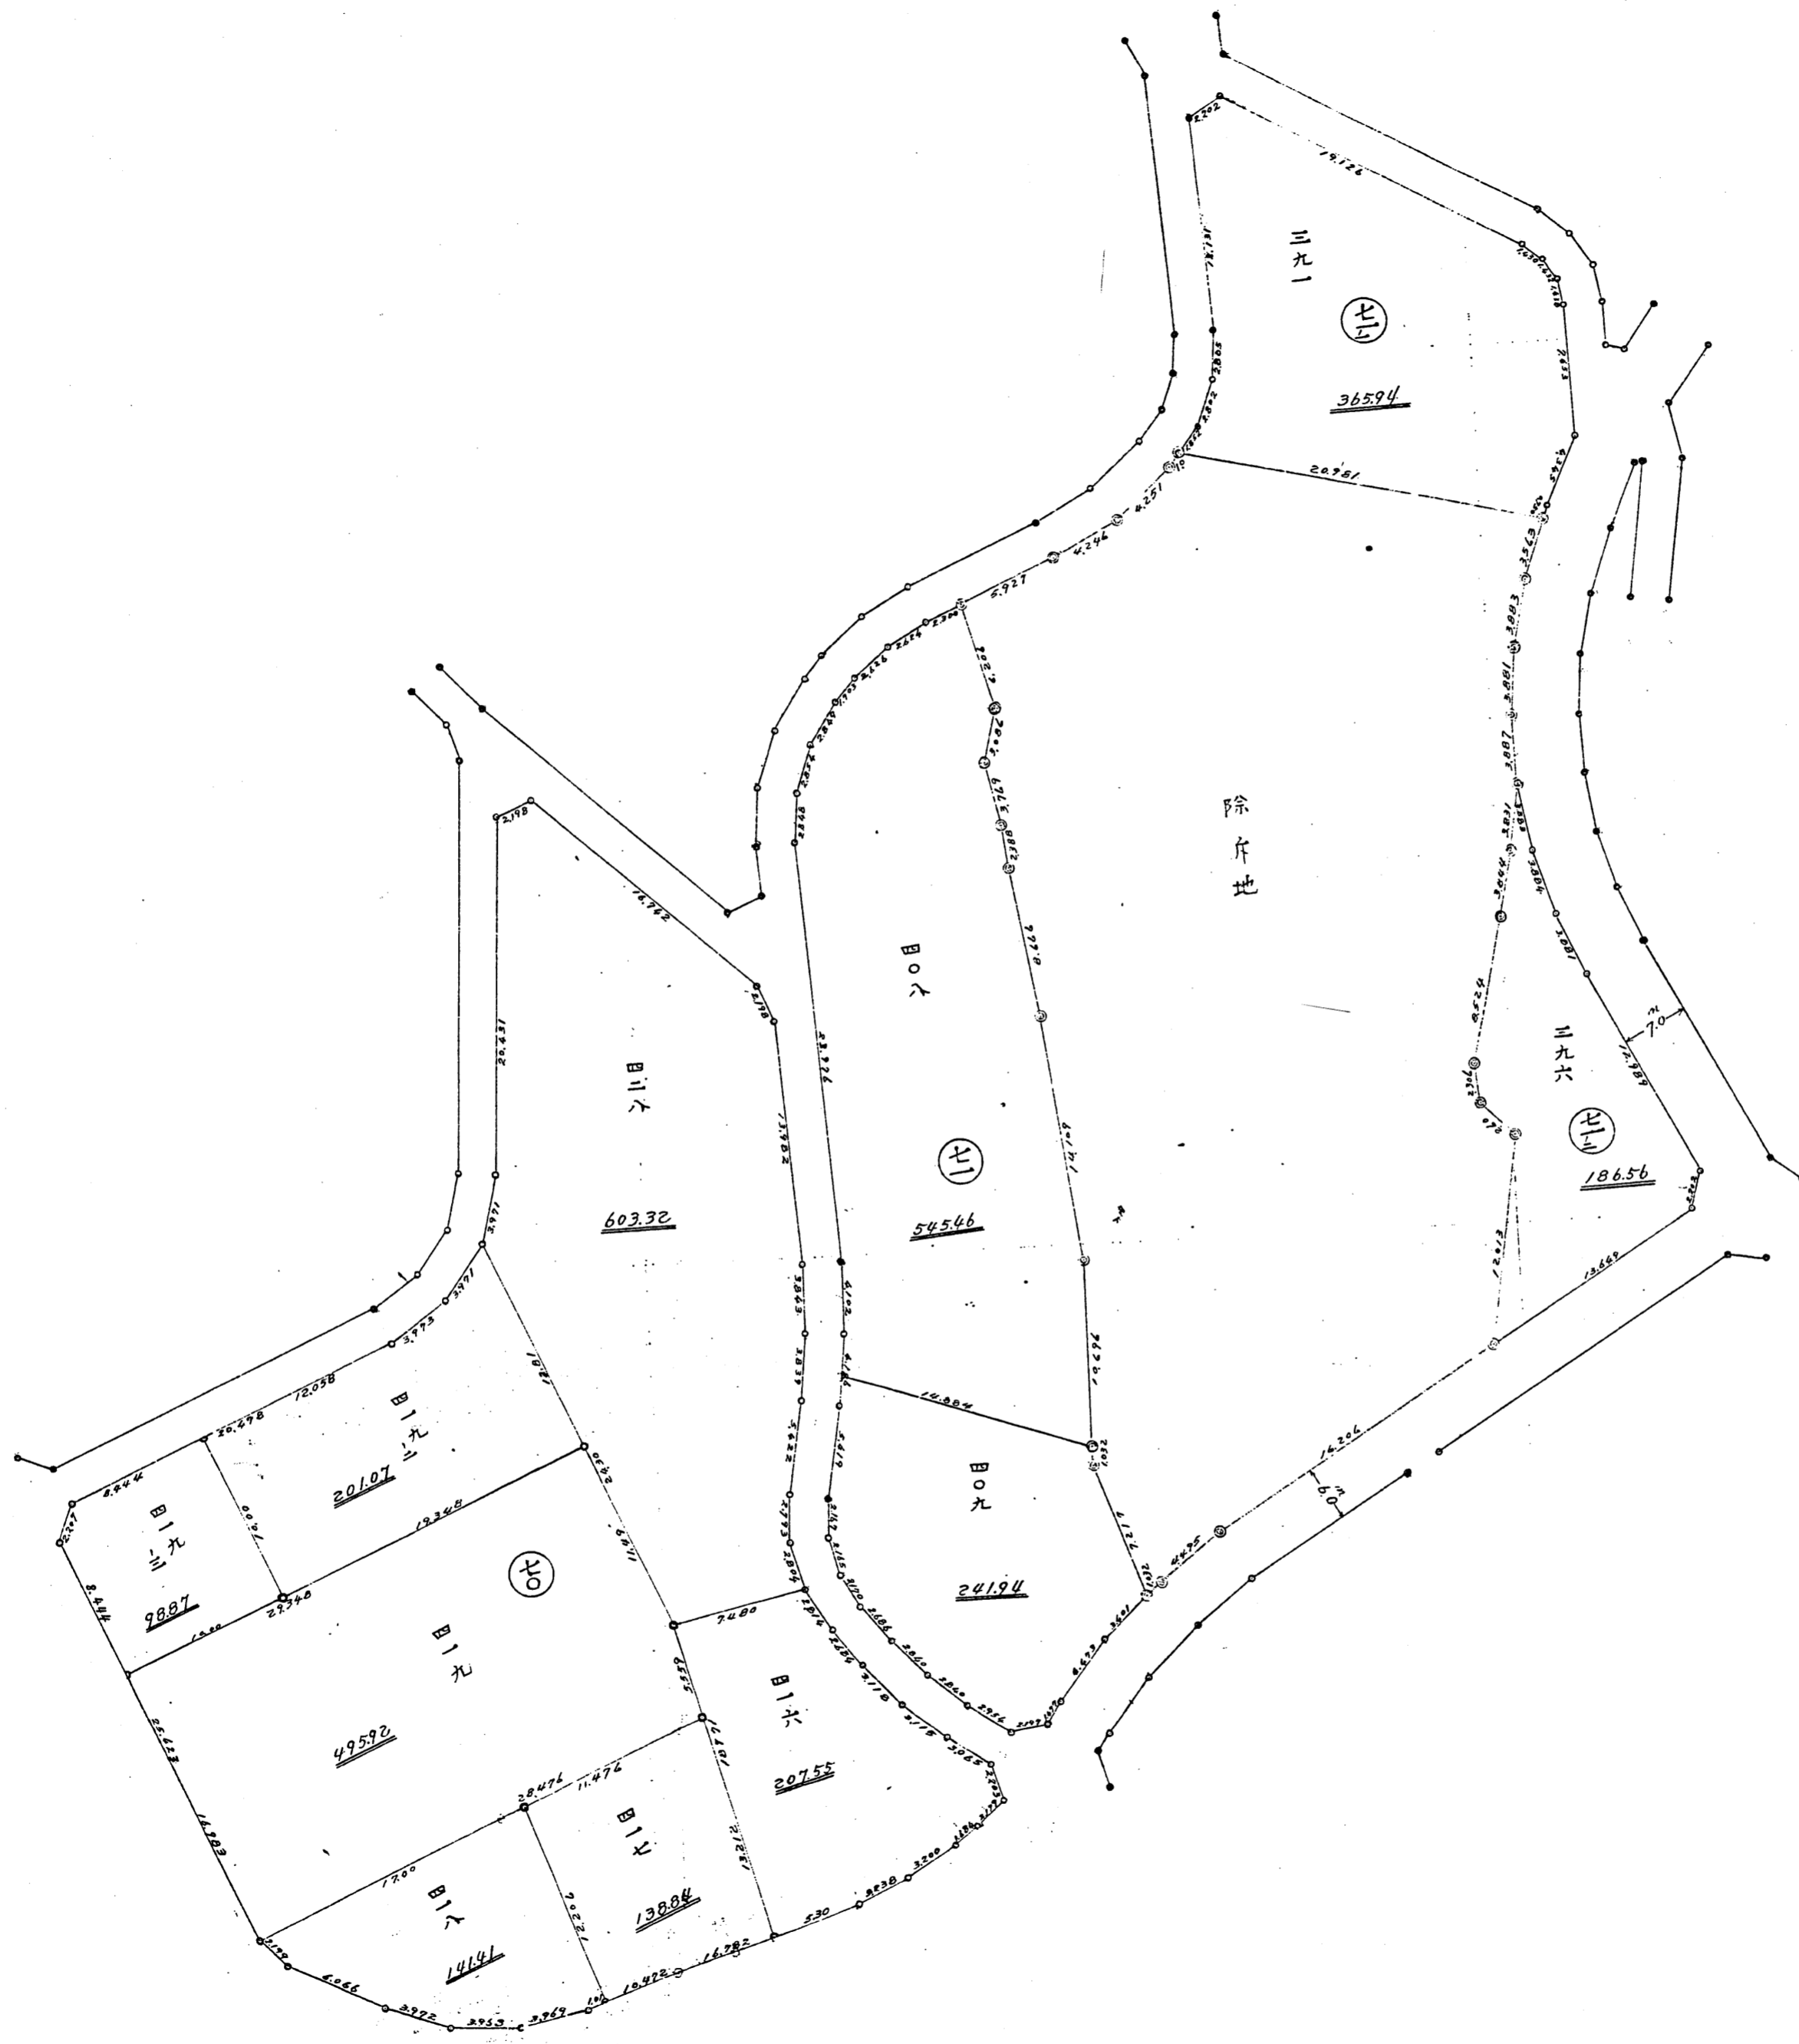


整理 番号	— 12 号
決 年月日	昭和 年 月 日
<input type="checkbox"/> L D	—
<input type="checkbox"/> M D	—

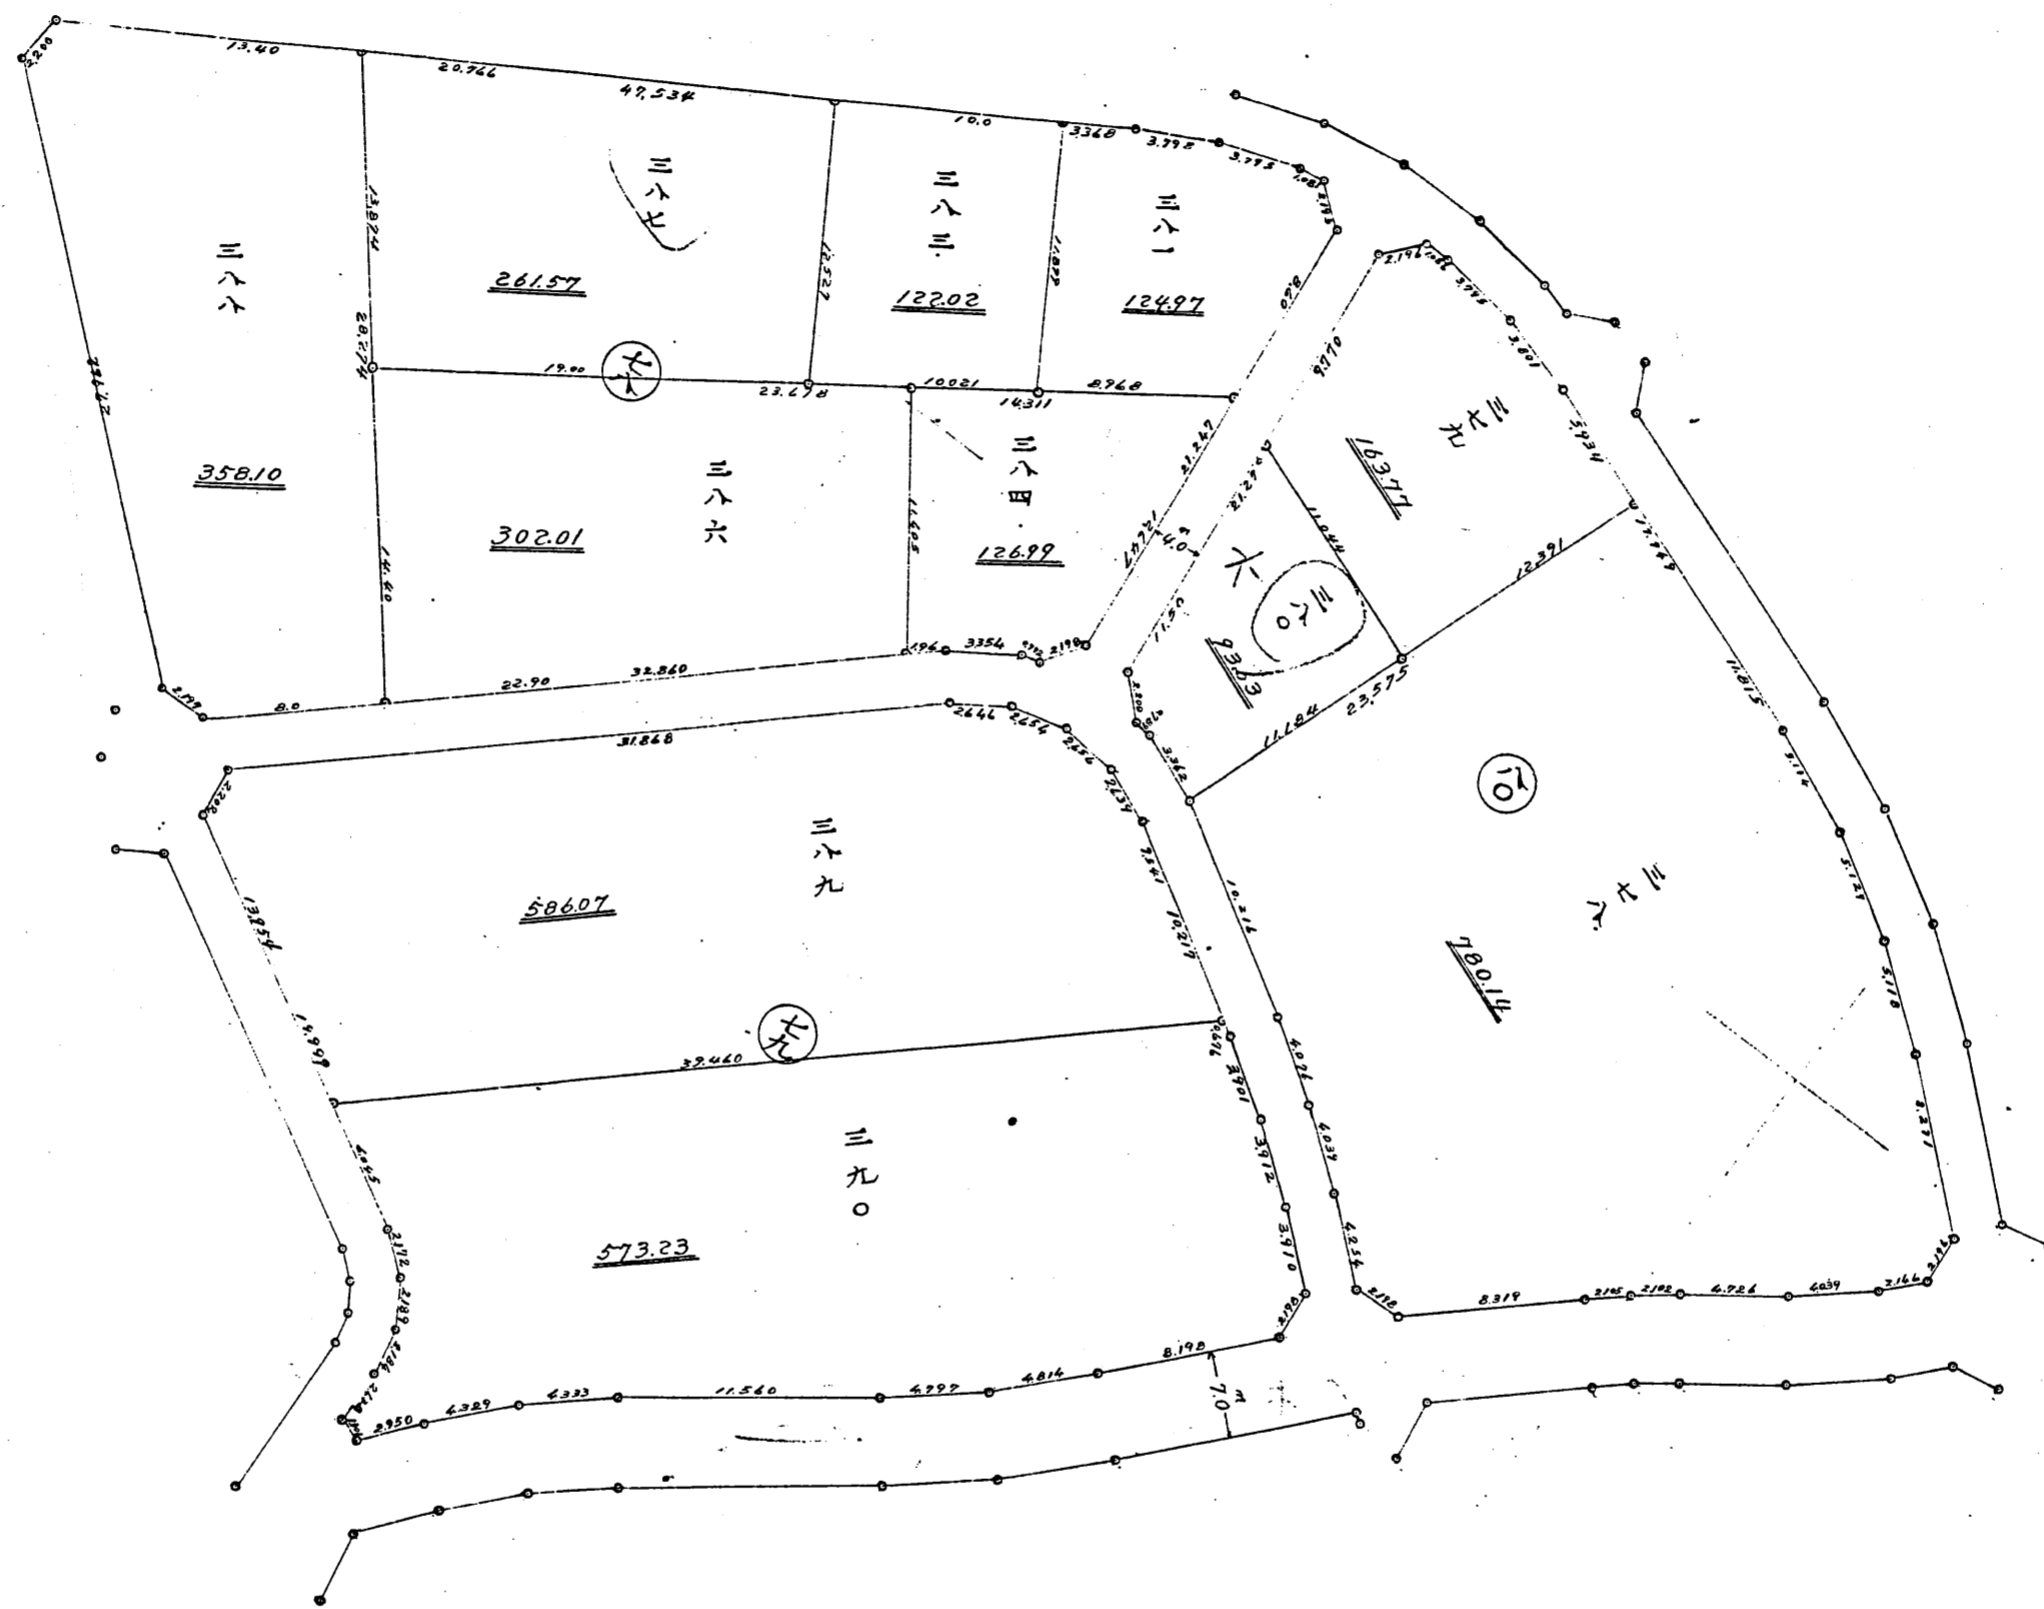

整理 番号	13 册 号
決 年月日	昭和 年 月 日
	L D M D




整理 番号	14 冊 号
決 済 年月日	昭和 年 月 日
<input type="checkbox"/> LD <input type="checkbox"/> MD	—

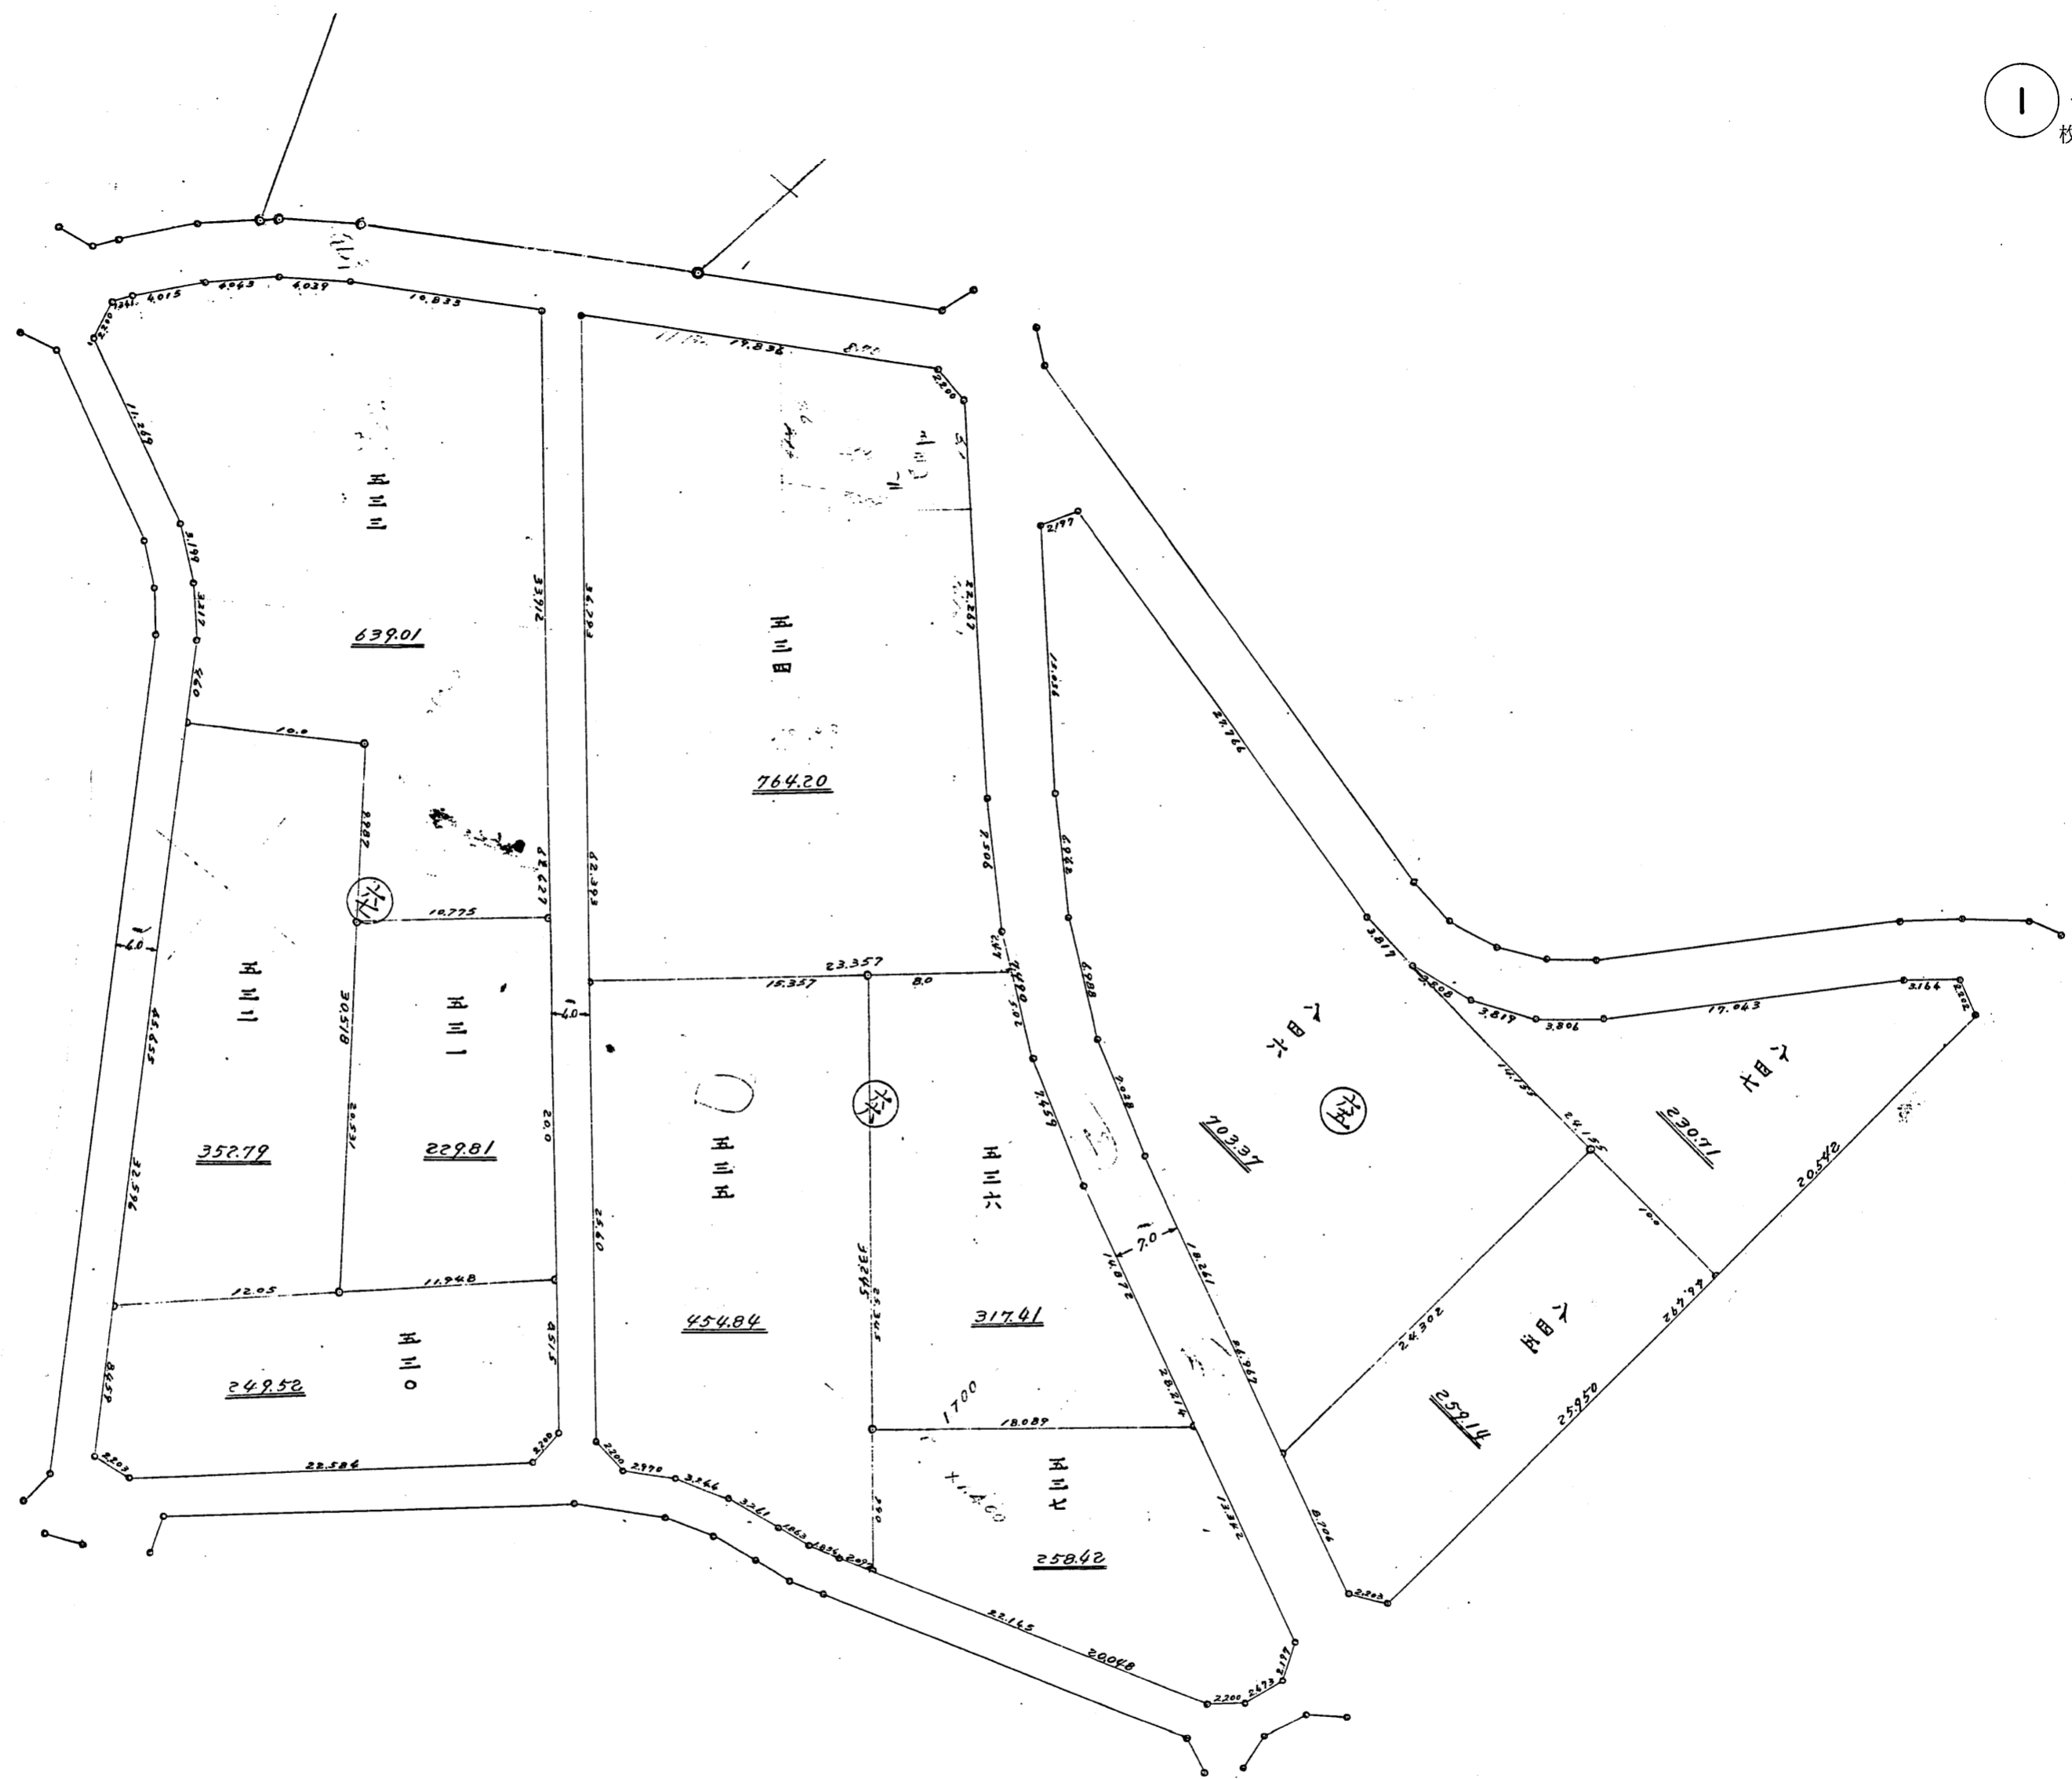

整理 番号	— 15 冊 号
決 済 年月日	昭和 年 月 日
<input type="checkbox"/> L D <input type="checkbox"/> M D	—




整理 番号	16 册 号
決 年月日	昭和 年 月 日
<input type="checkbox"/> L D	—
<input type="checkbox"/> M D	—

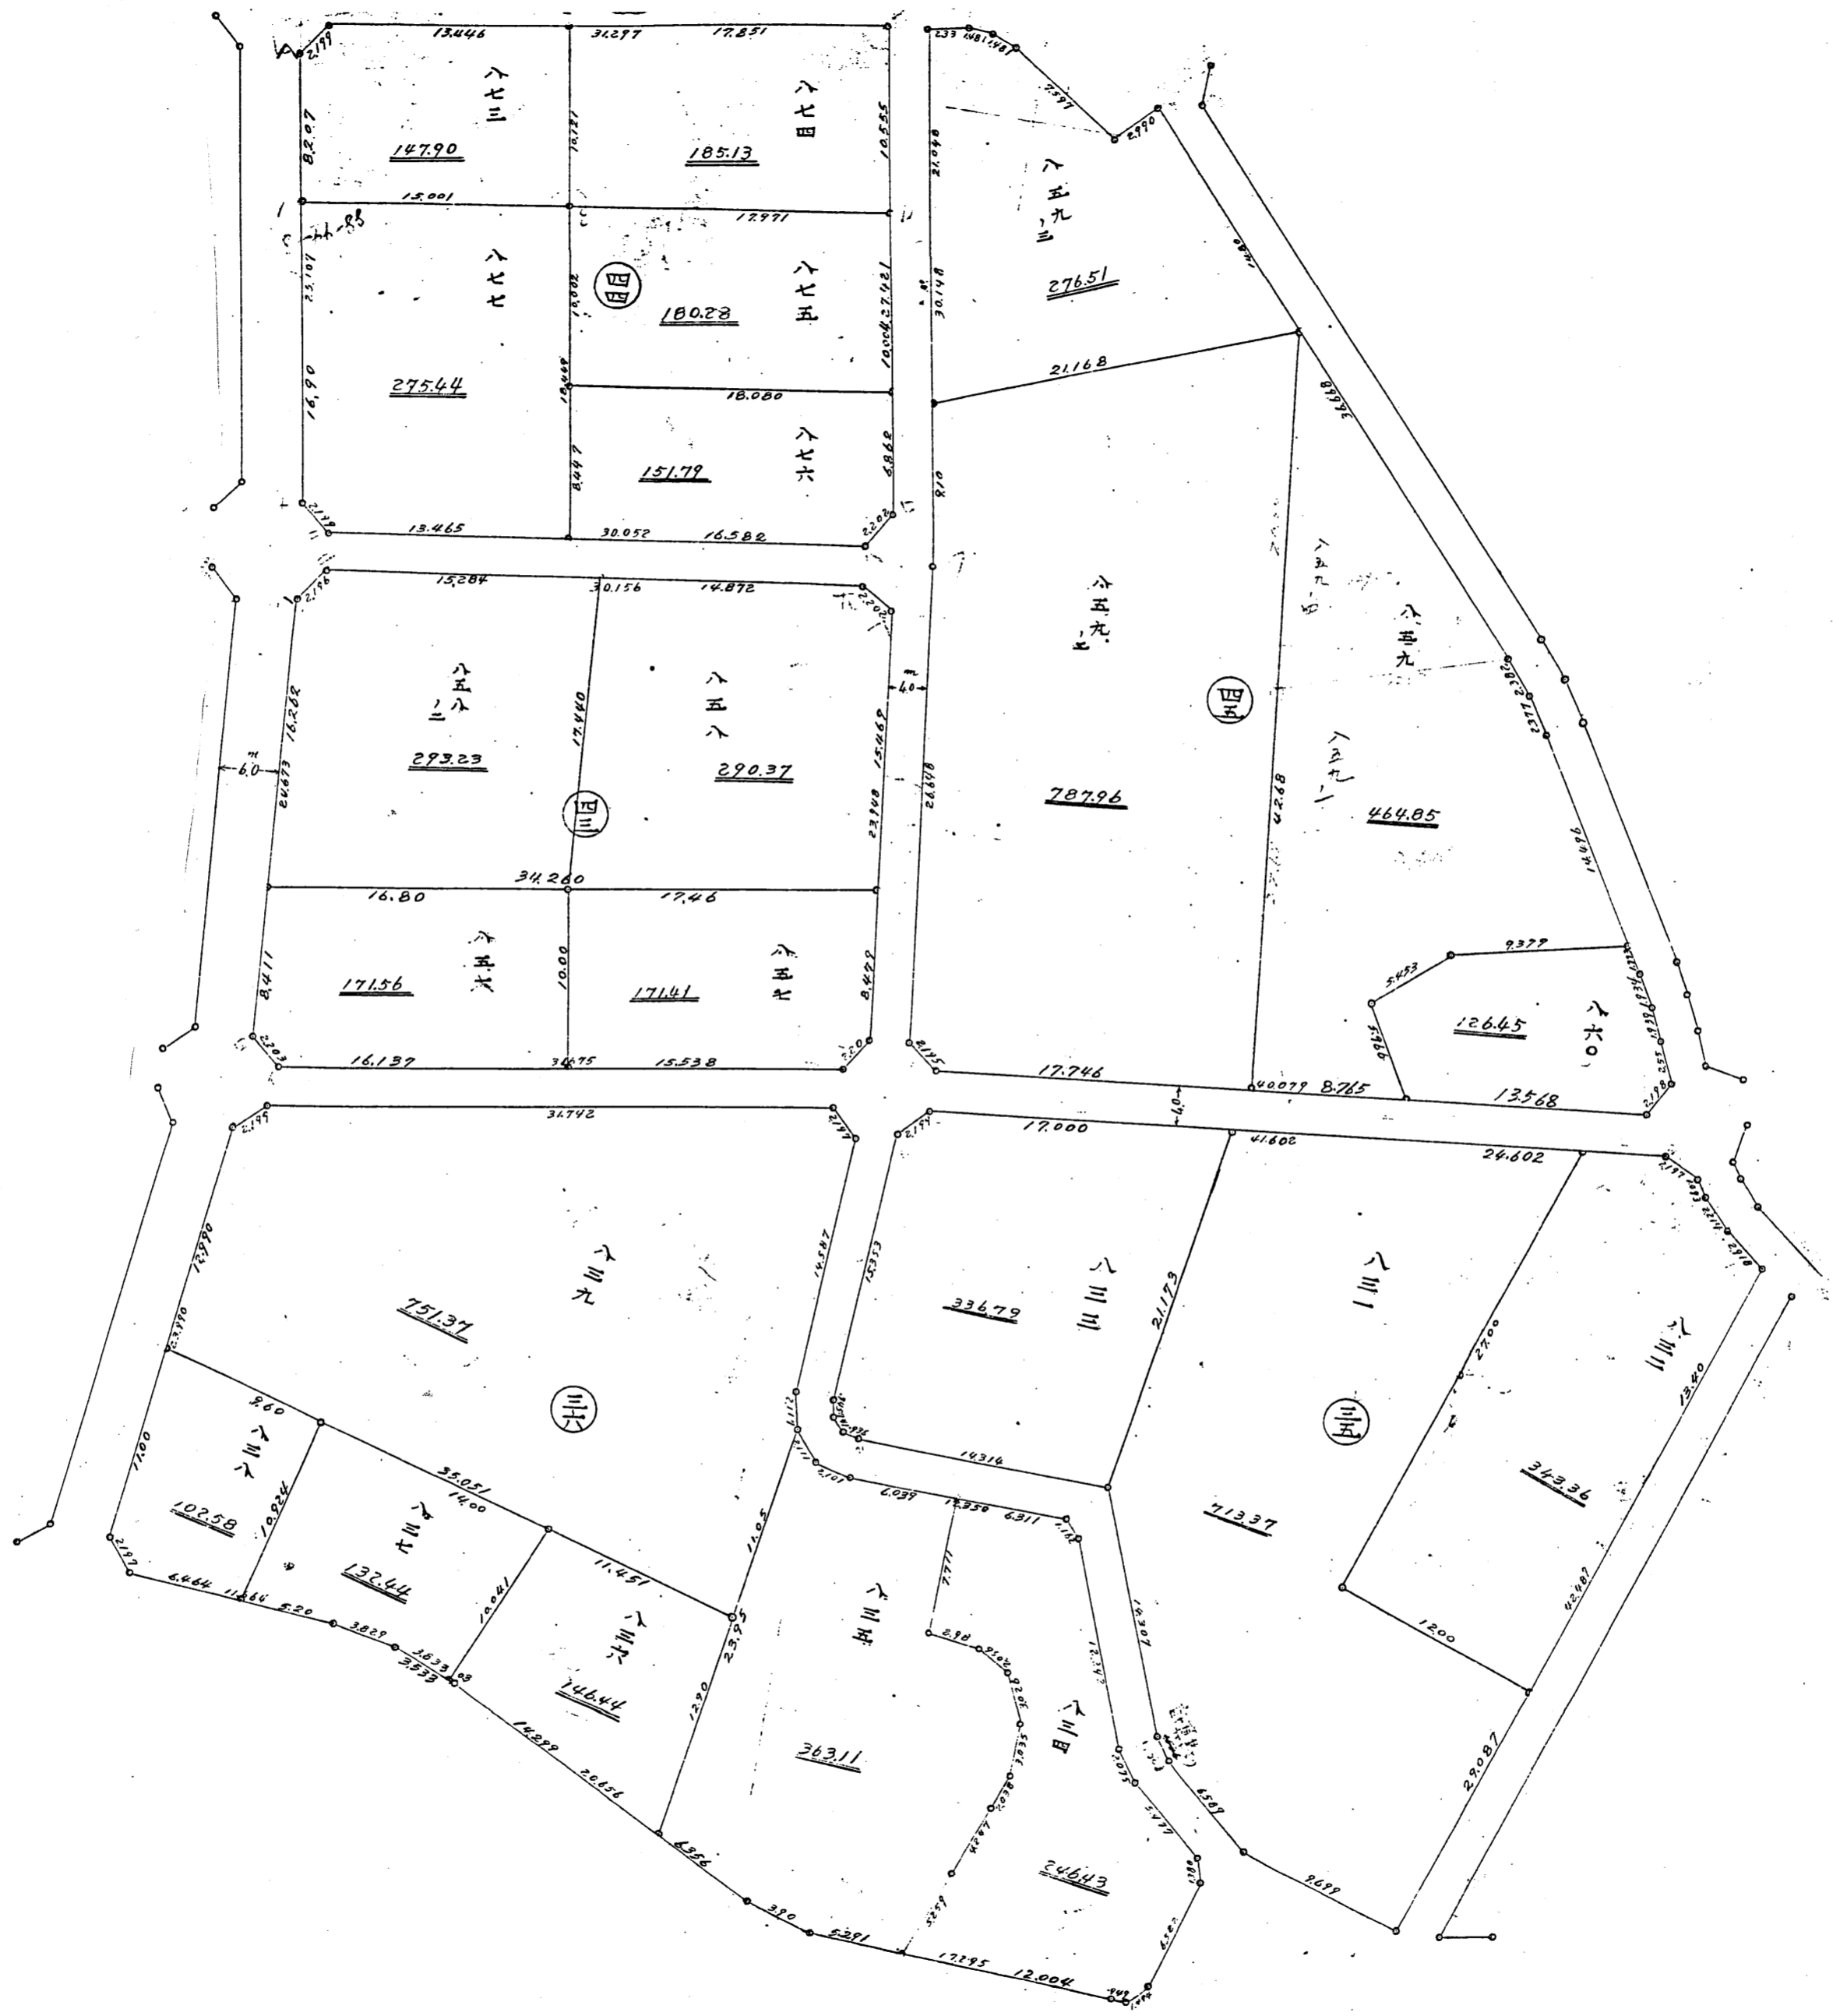

整理 番号	17 册 号
决 济 年月日	昭和 年 月 日
<input type="checkbox"/> LD	—
<input type="checkbox"/> MD	—



整理 番号	— ¹⁸ 冊 18 号
決濟 年月日	昭和 年 月 日
<input type="checkbox"/>	L D —
<input type="checkbox"/>	M D —

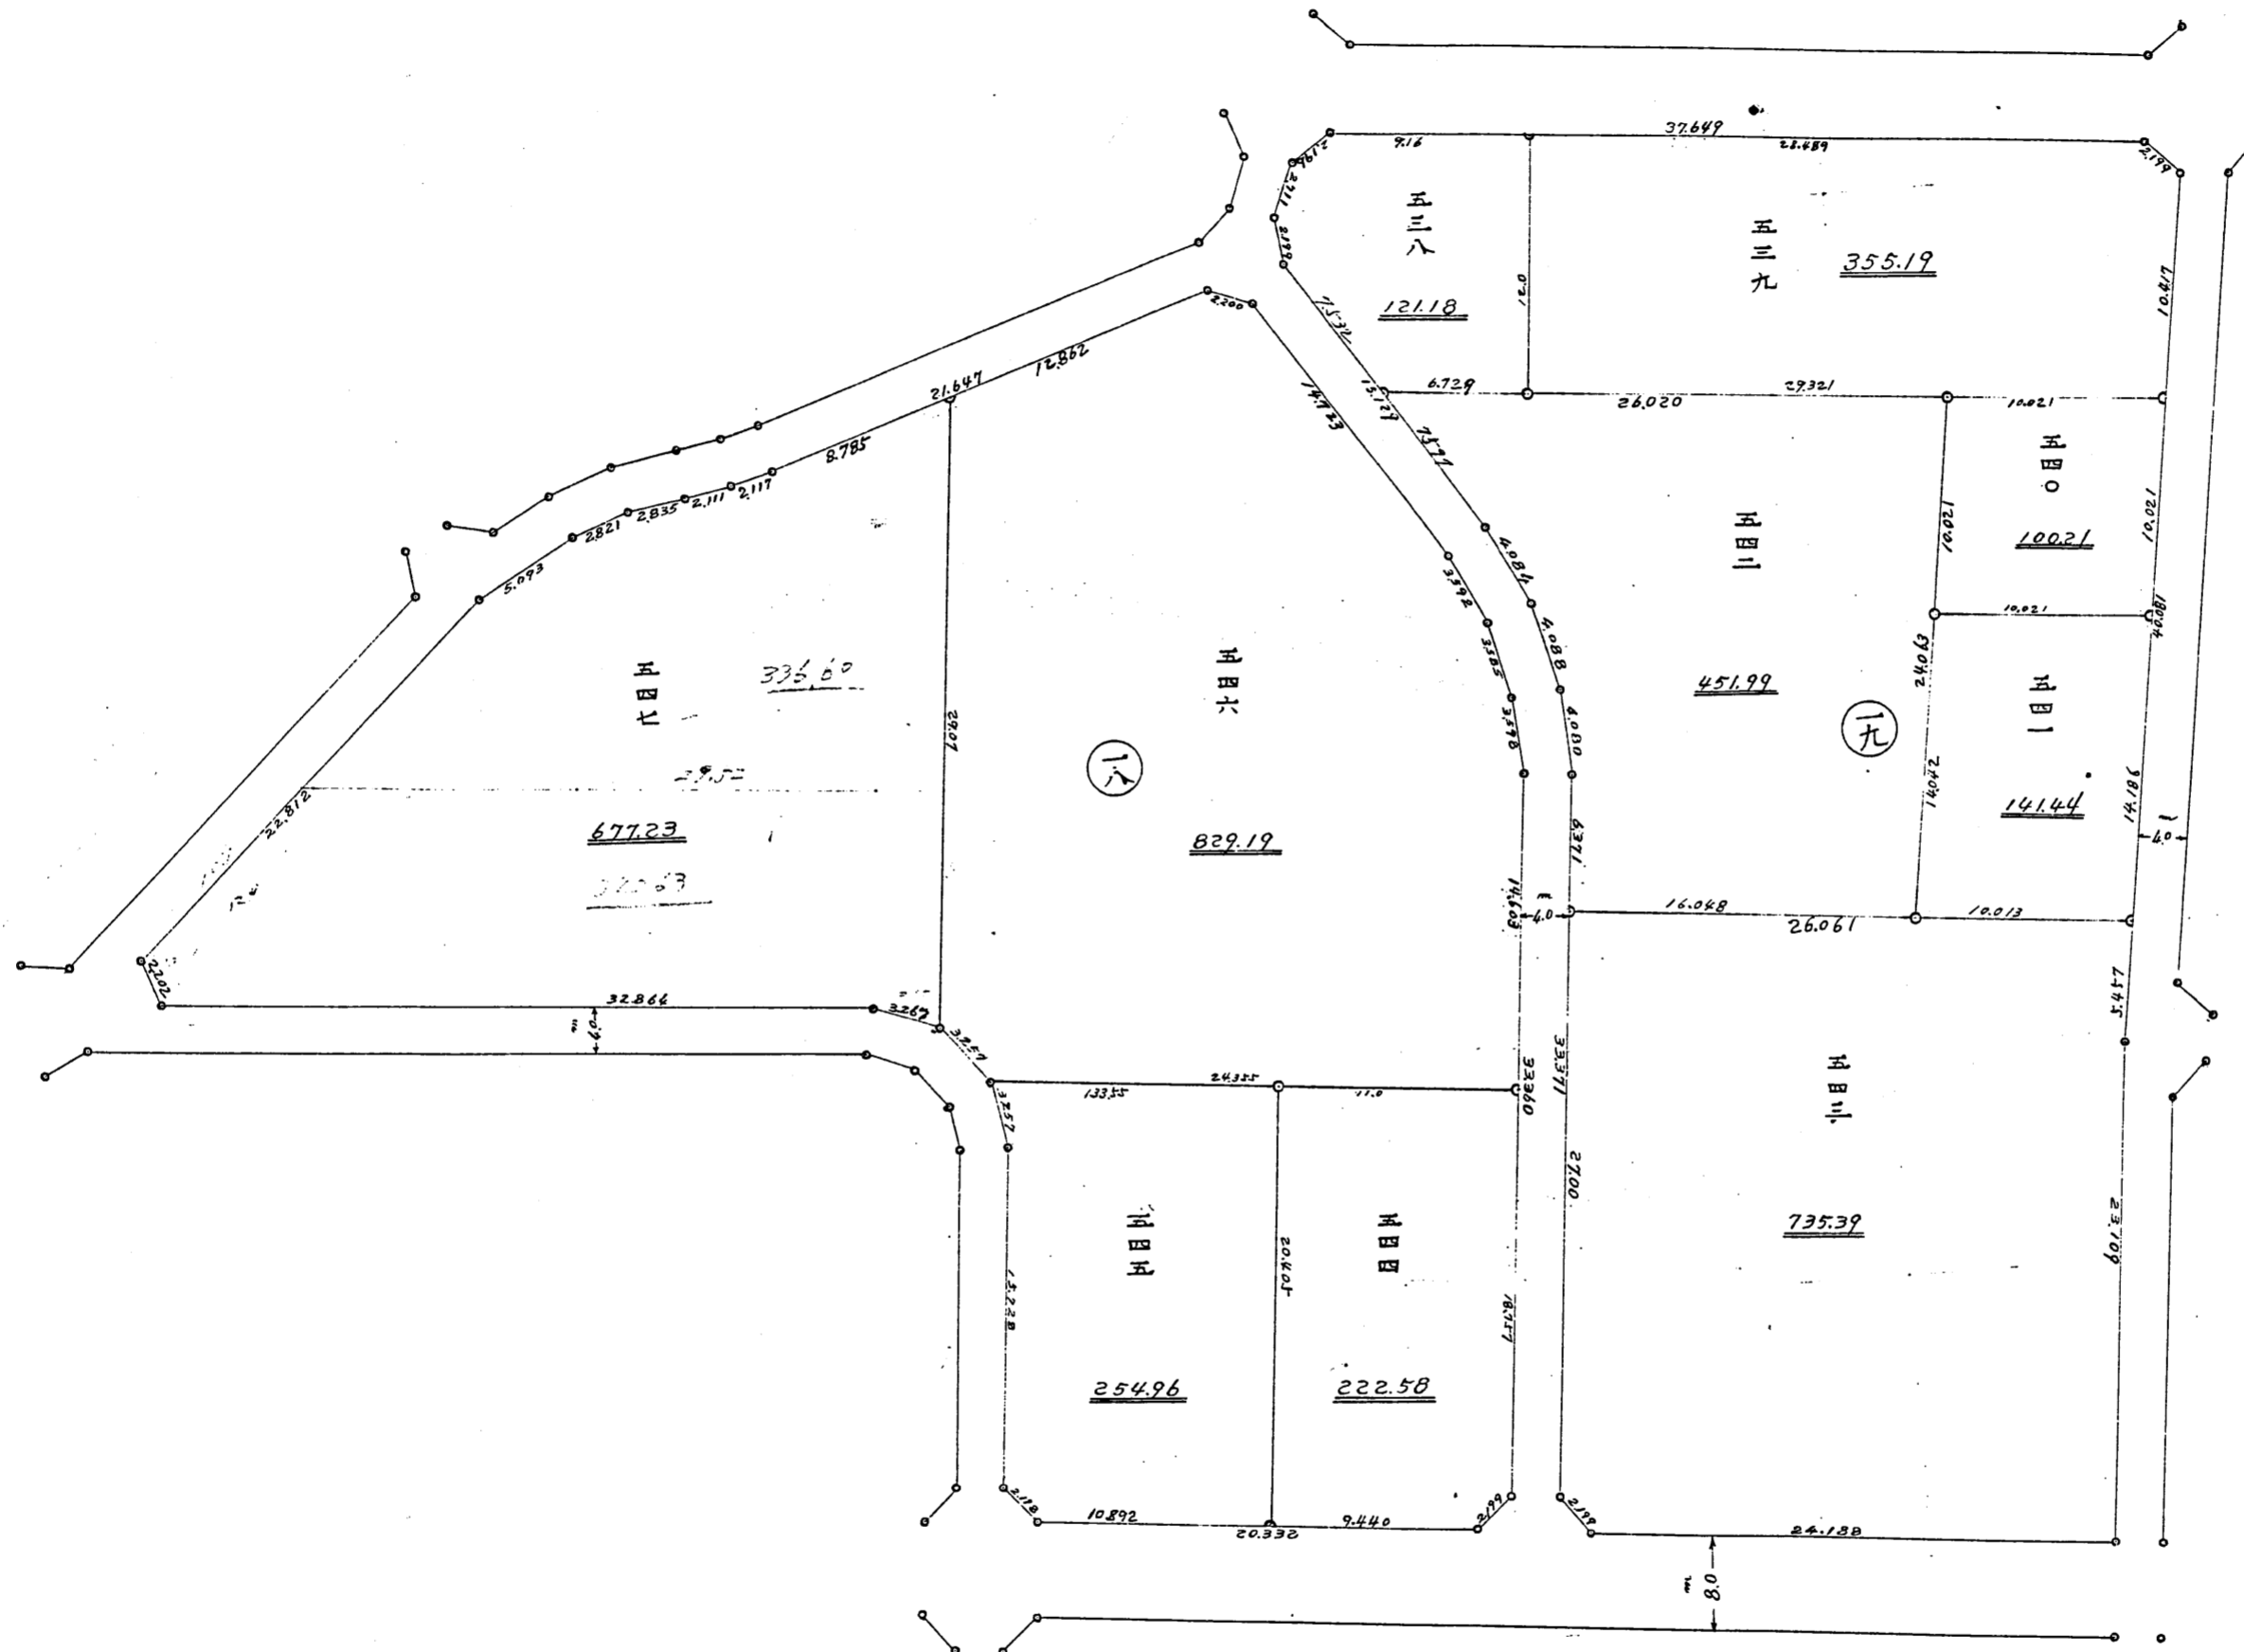

整理 番号	19 冊 号
决济 年月日	昭和 年 月 日
<input type="checkbox"/>	L D M D



整理 番号	20 冊 号
決 年月日	昭和 年 月 日
<input type="checkbox"/> L D	—
<input type="checkbox"/> M D	—



整理 番号	1-21 册 号
決 济 年月日	昭和 年 月 日
<input type="checkbox"/> L D	—
<input type="checkbox"/> M D	—



整理 番号	— 22 号
決 済 年月日	昭和 年 月 日
	L D —
	M D —



整理 番号	— 23 冊 号
決 年月日	昭和 年 月 日
<input type="checkbox"/>	L D
<input type="checkbox"/>	M D