


# 岡野地区確定図索引

縮尺三千分の一

赤字は図面番号

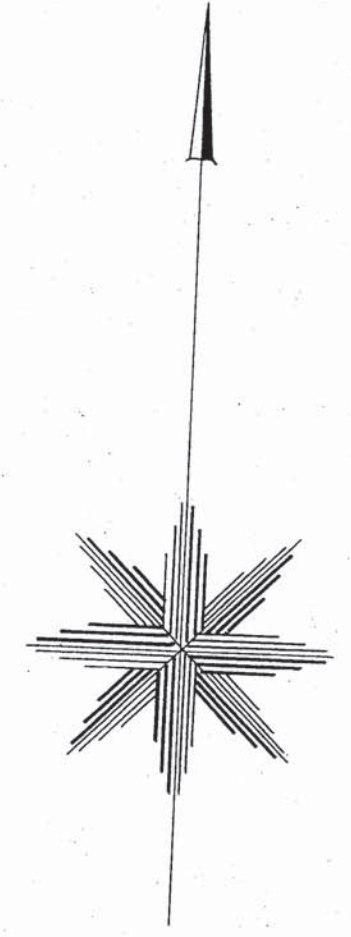


この頁は当地区の索引図（頁照合用）として  
本市職員が作成したものです。

赤字は、頁（ページ）番号になります。



12-1

法 1

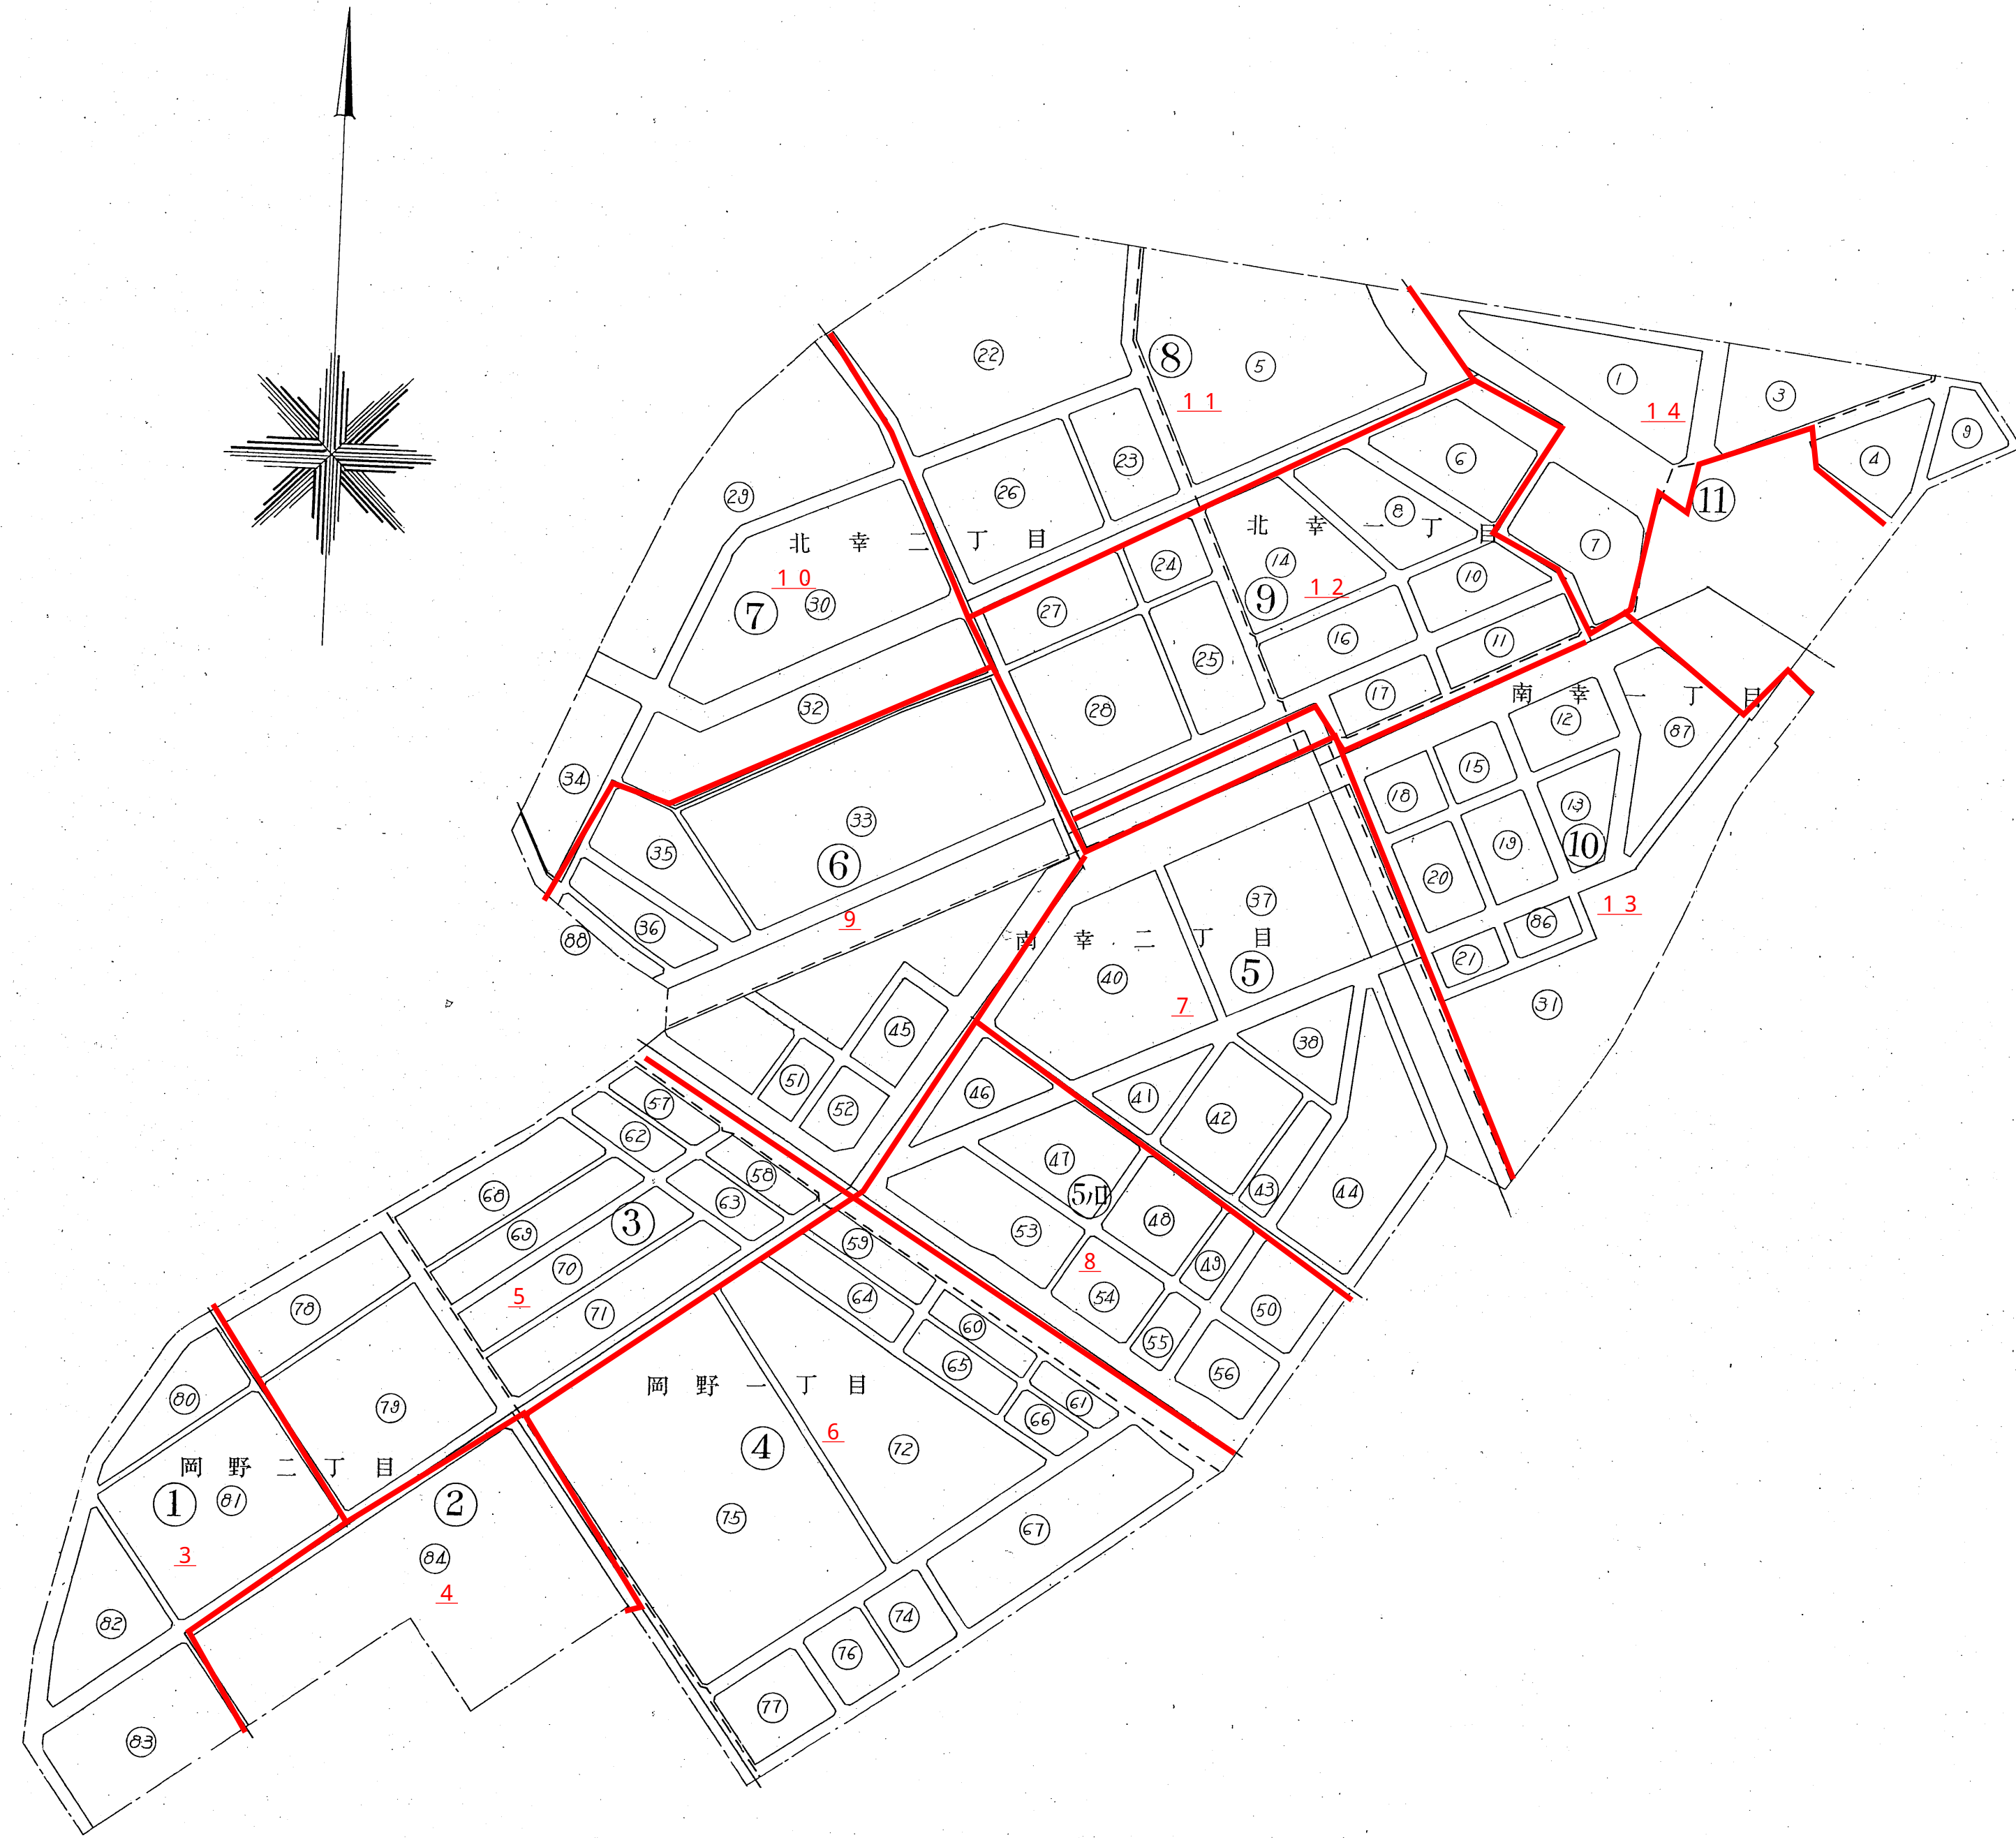


岡野地区確定図索引  
縮尺三十分之一

赤字は図面番号

12-1

法 1

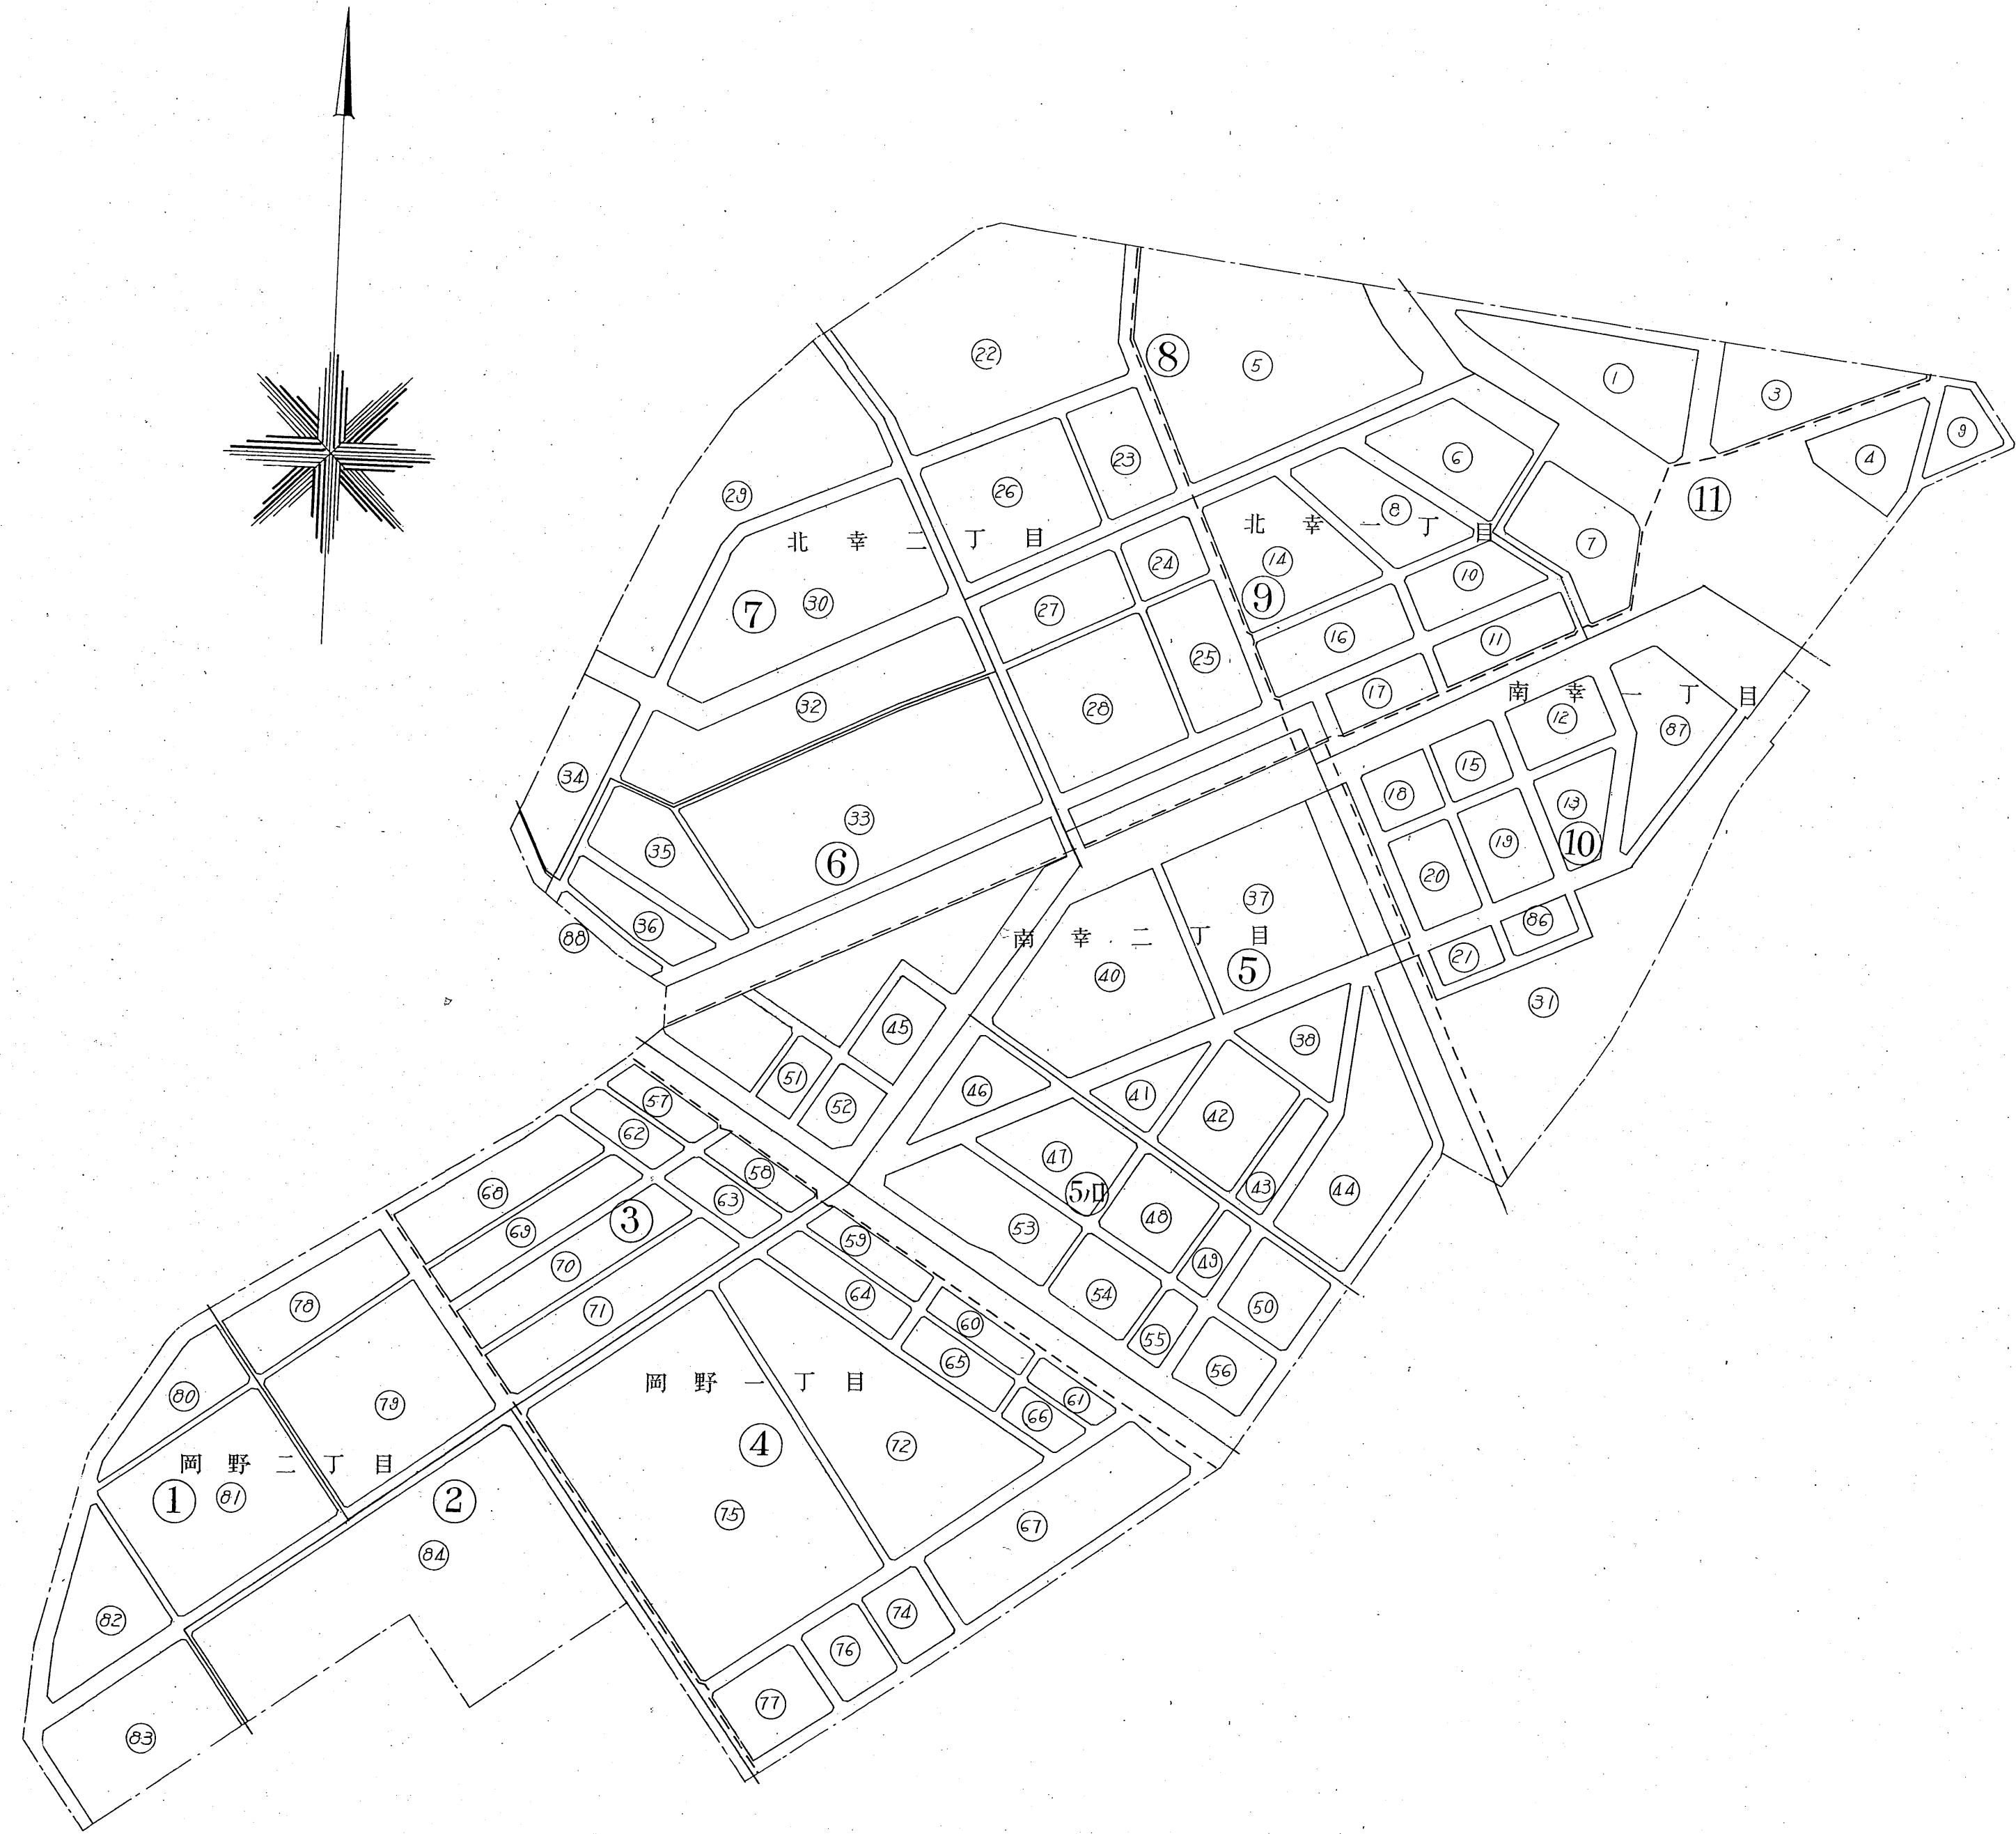


岡野地区確定図索引  
縮尺三千分之一

赤字は図面番号

12-2

岡野地区確定図第一号


2

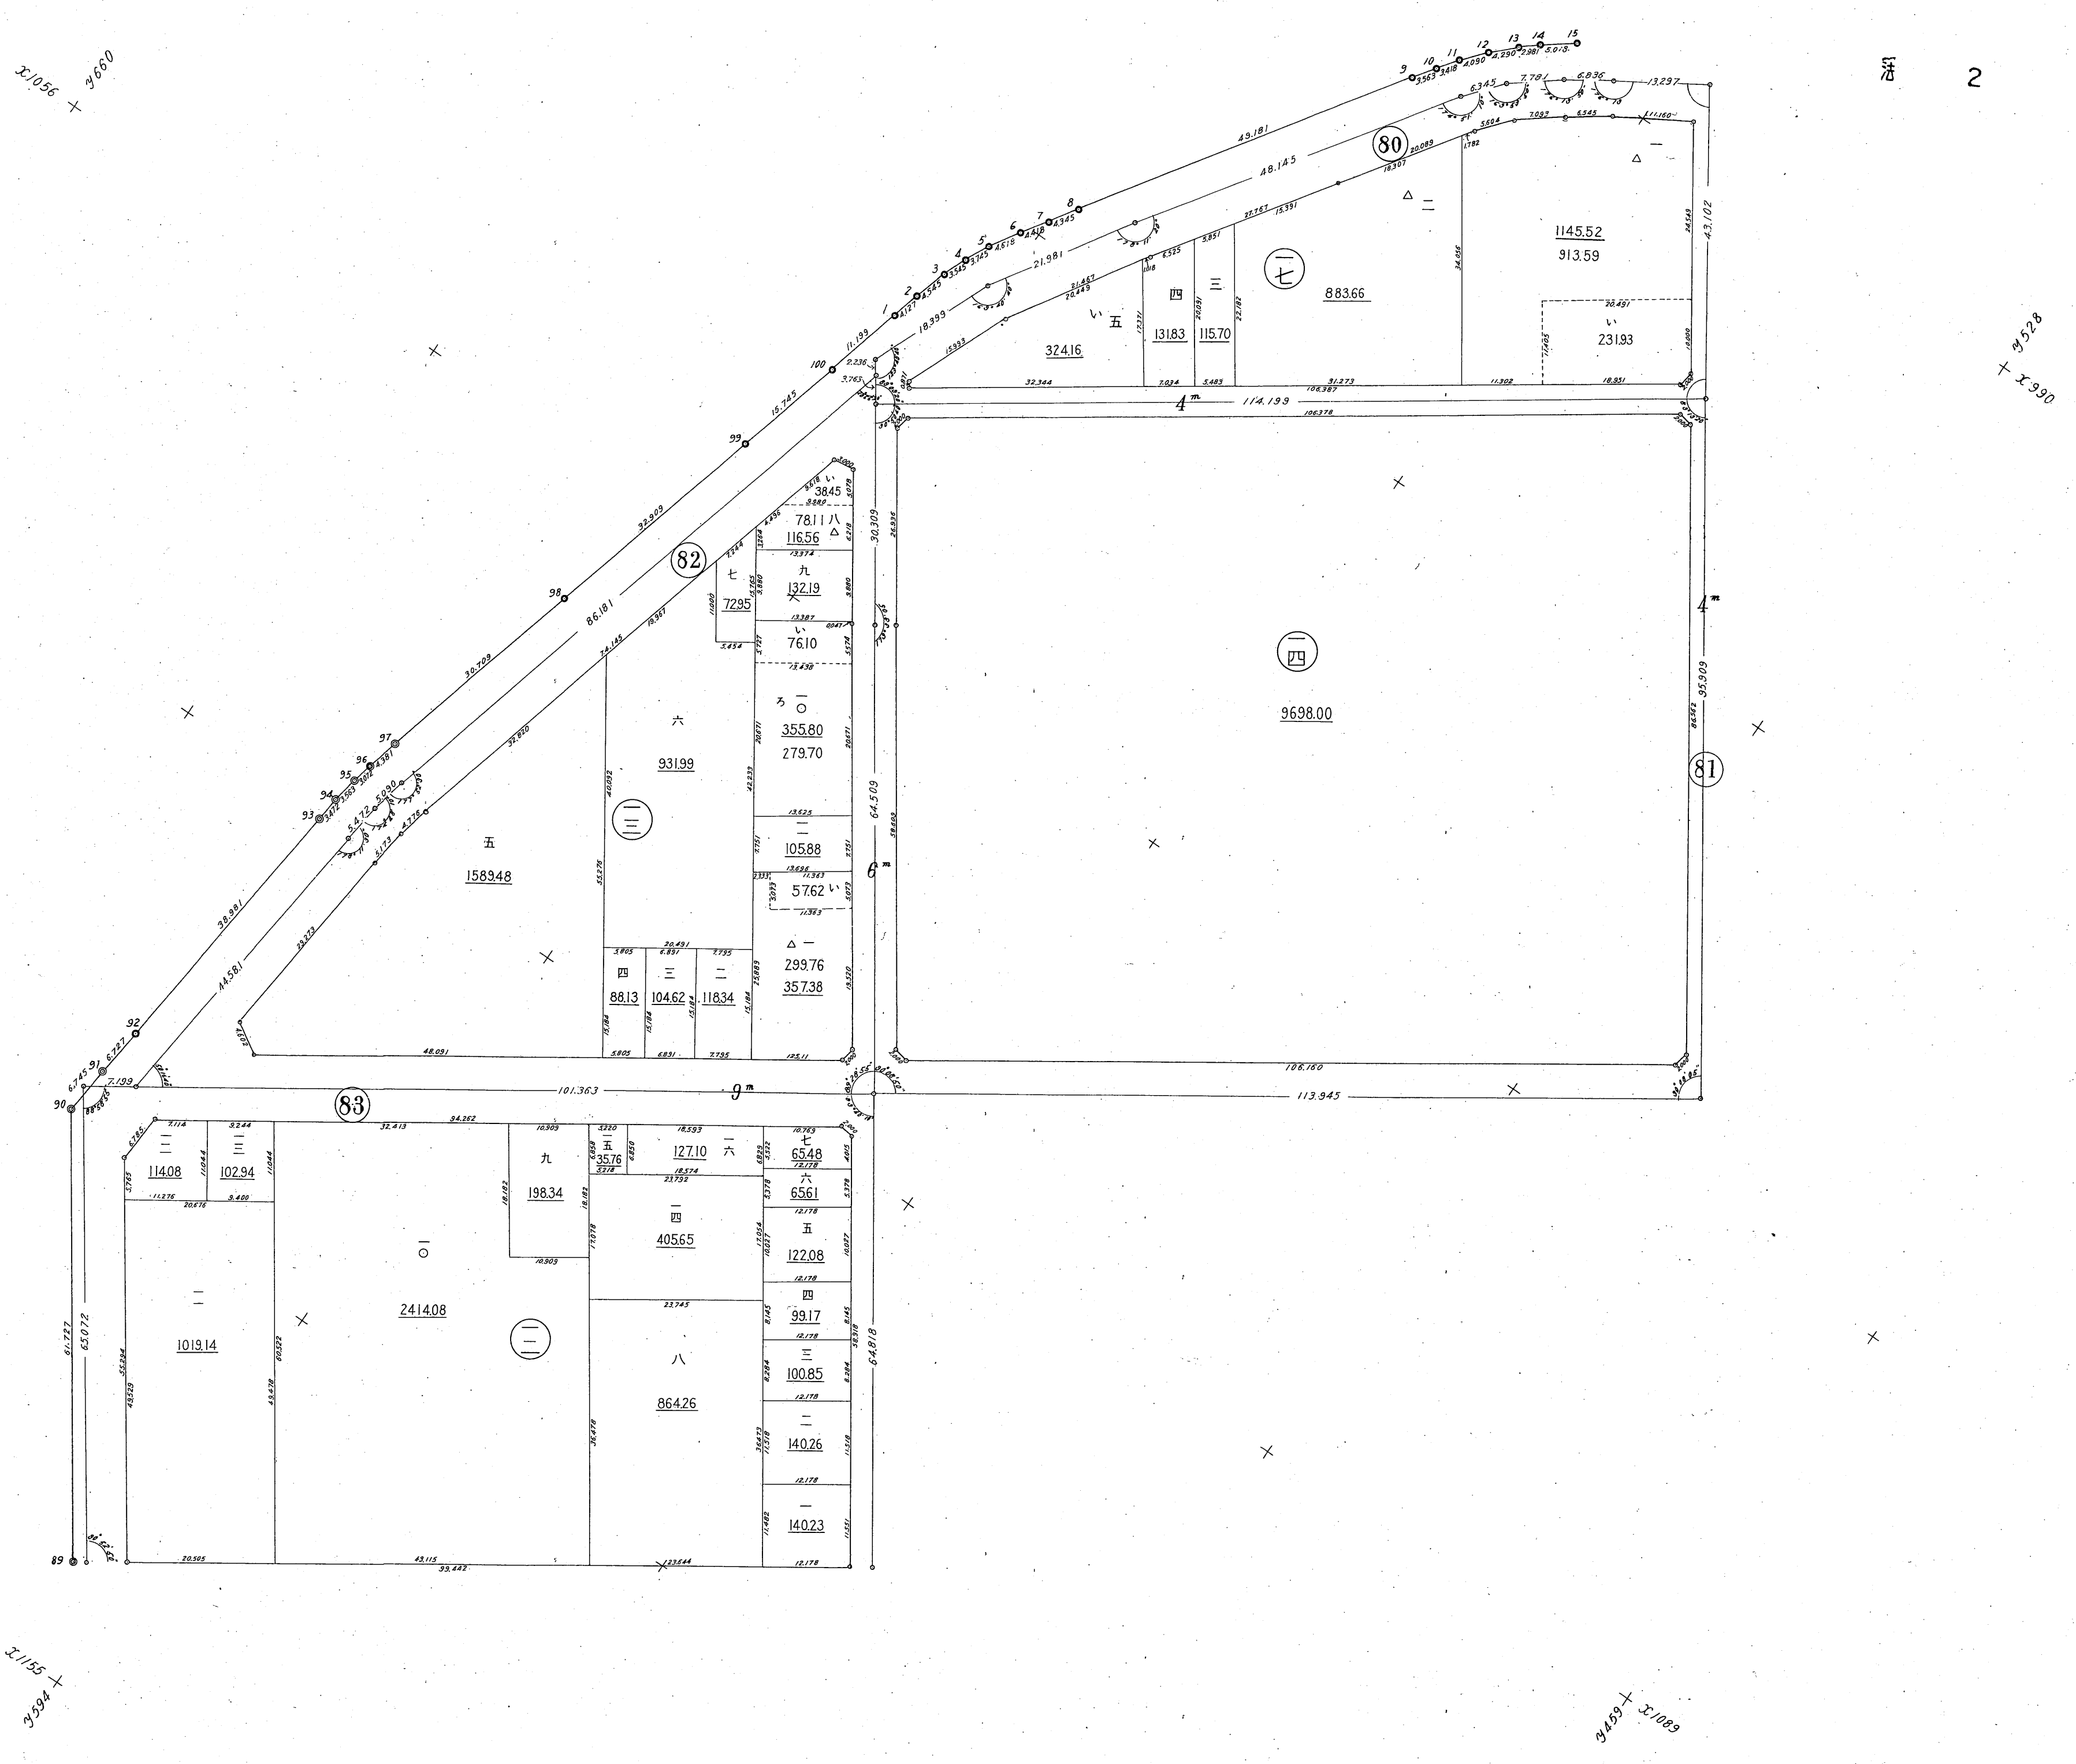

12-3

活 3

岡野地区確定図第二号

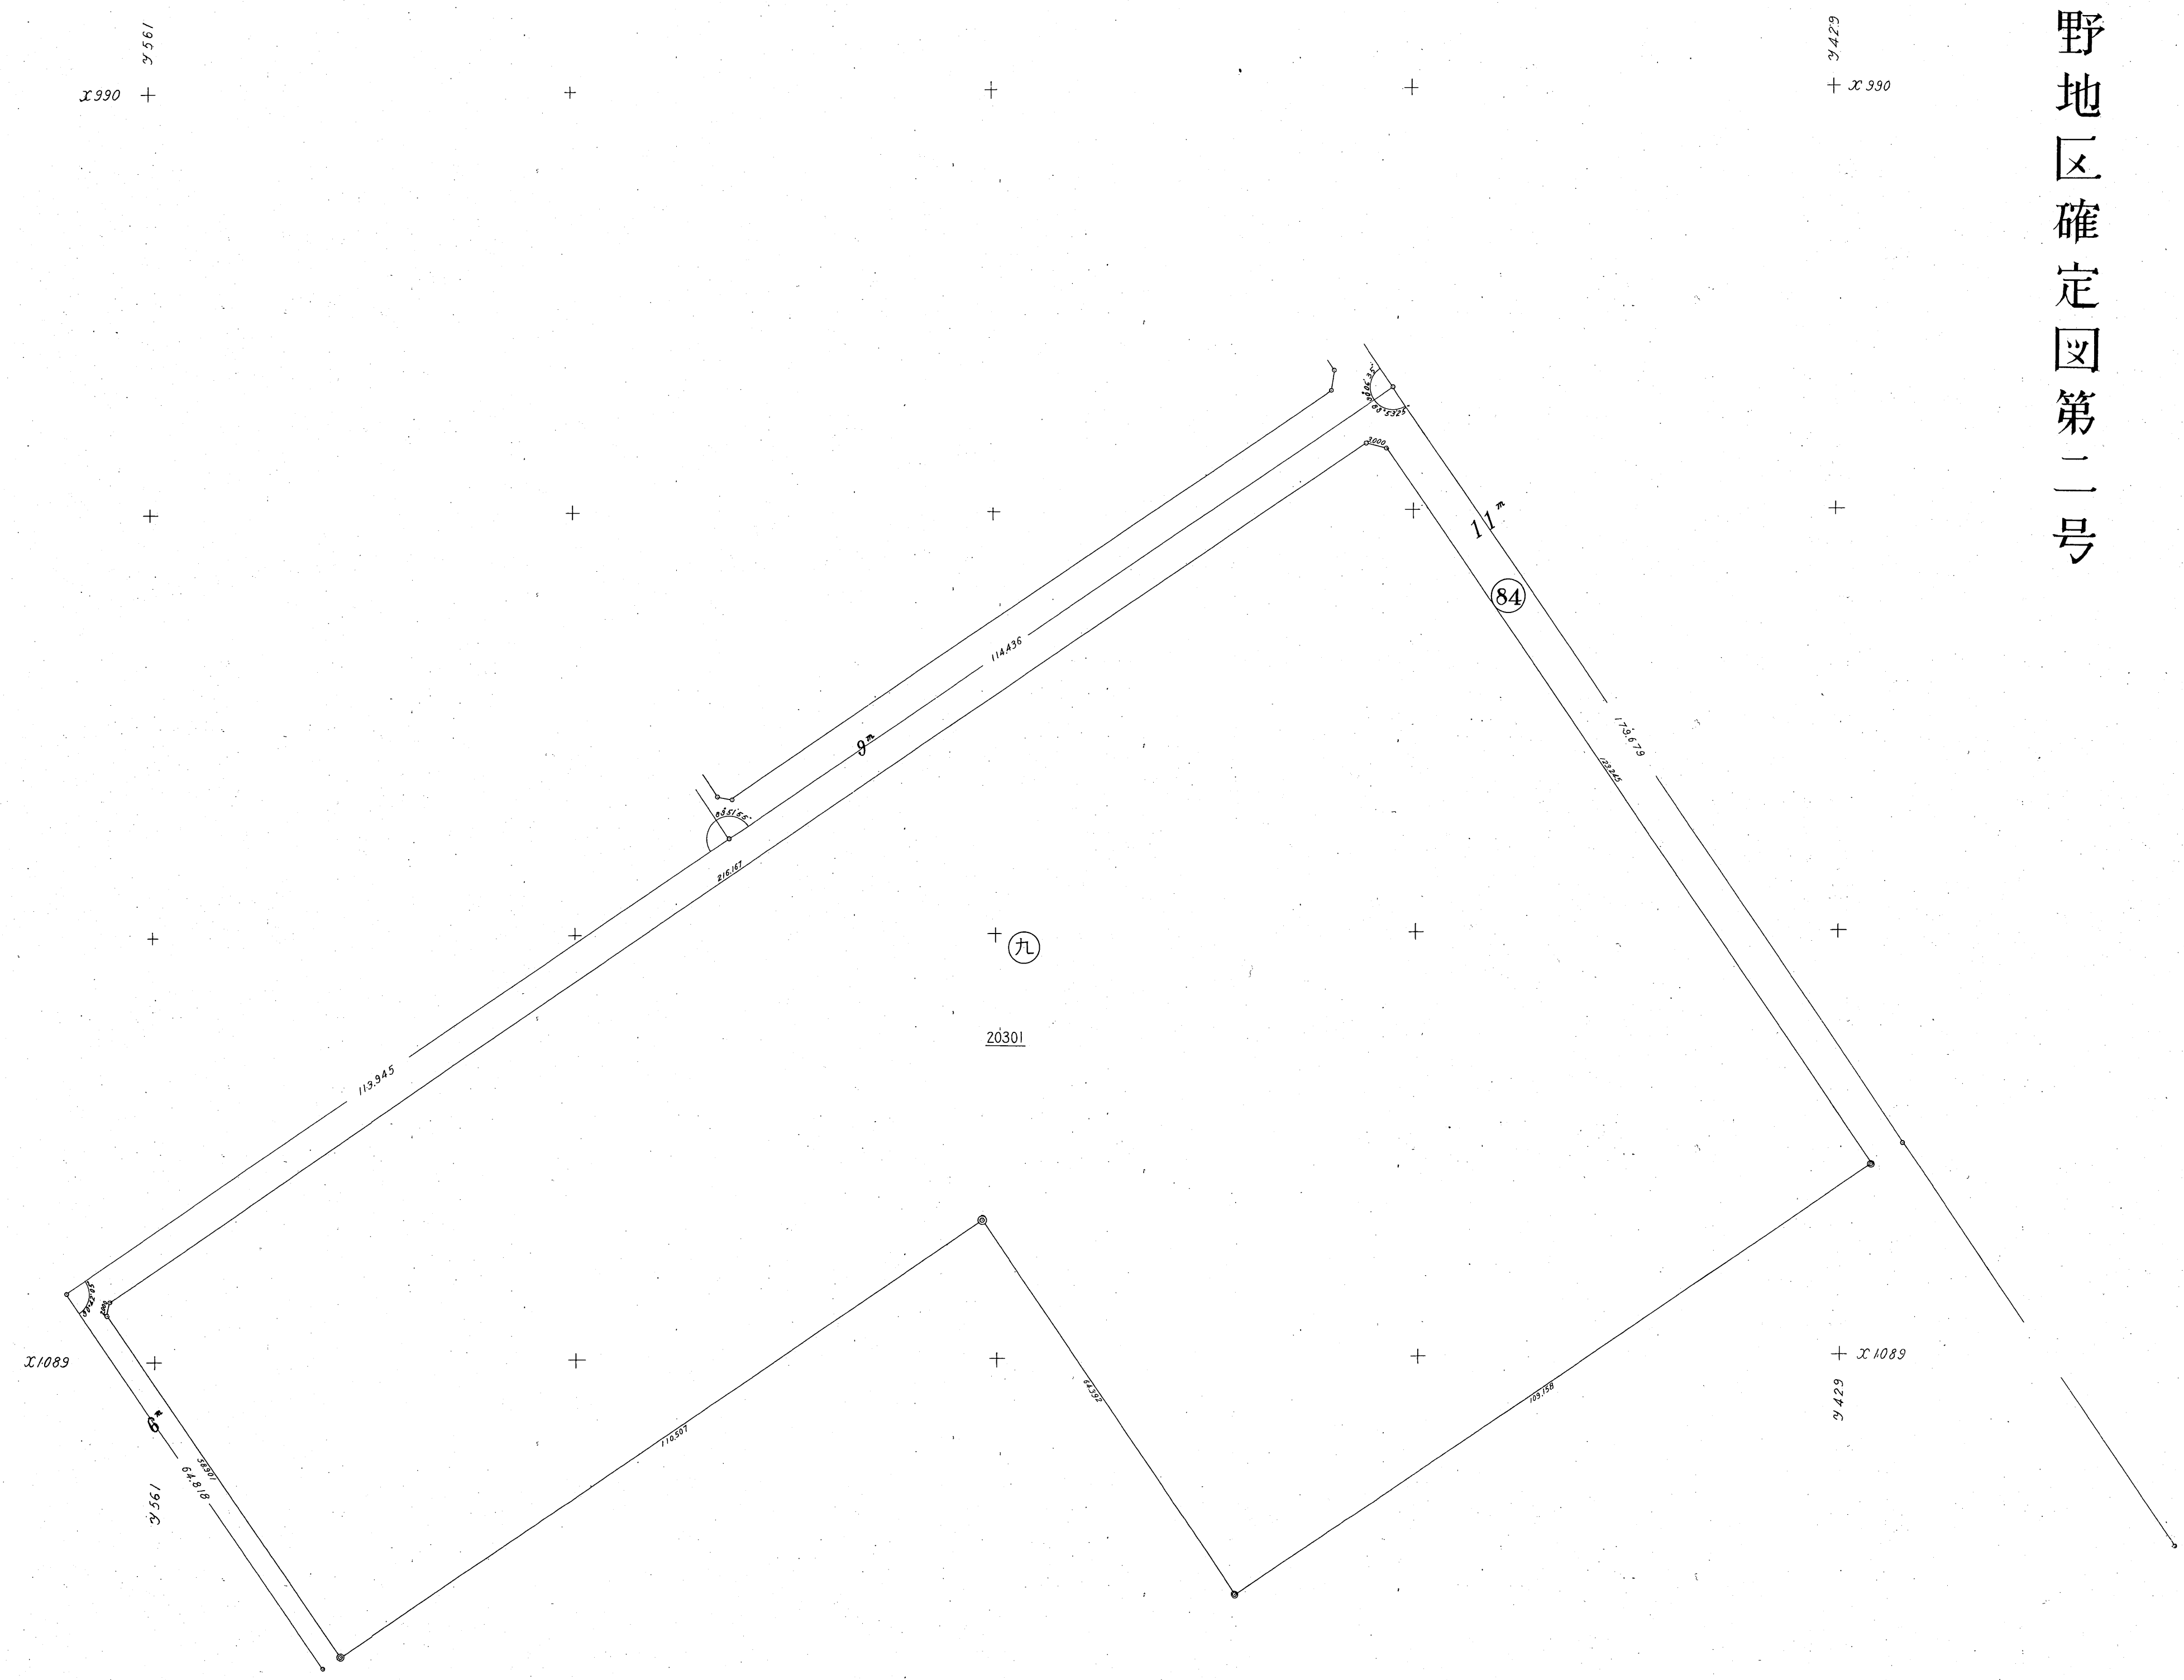




12-4

岡野地区確定図第三号

第 4

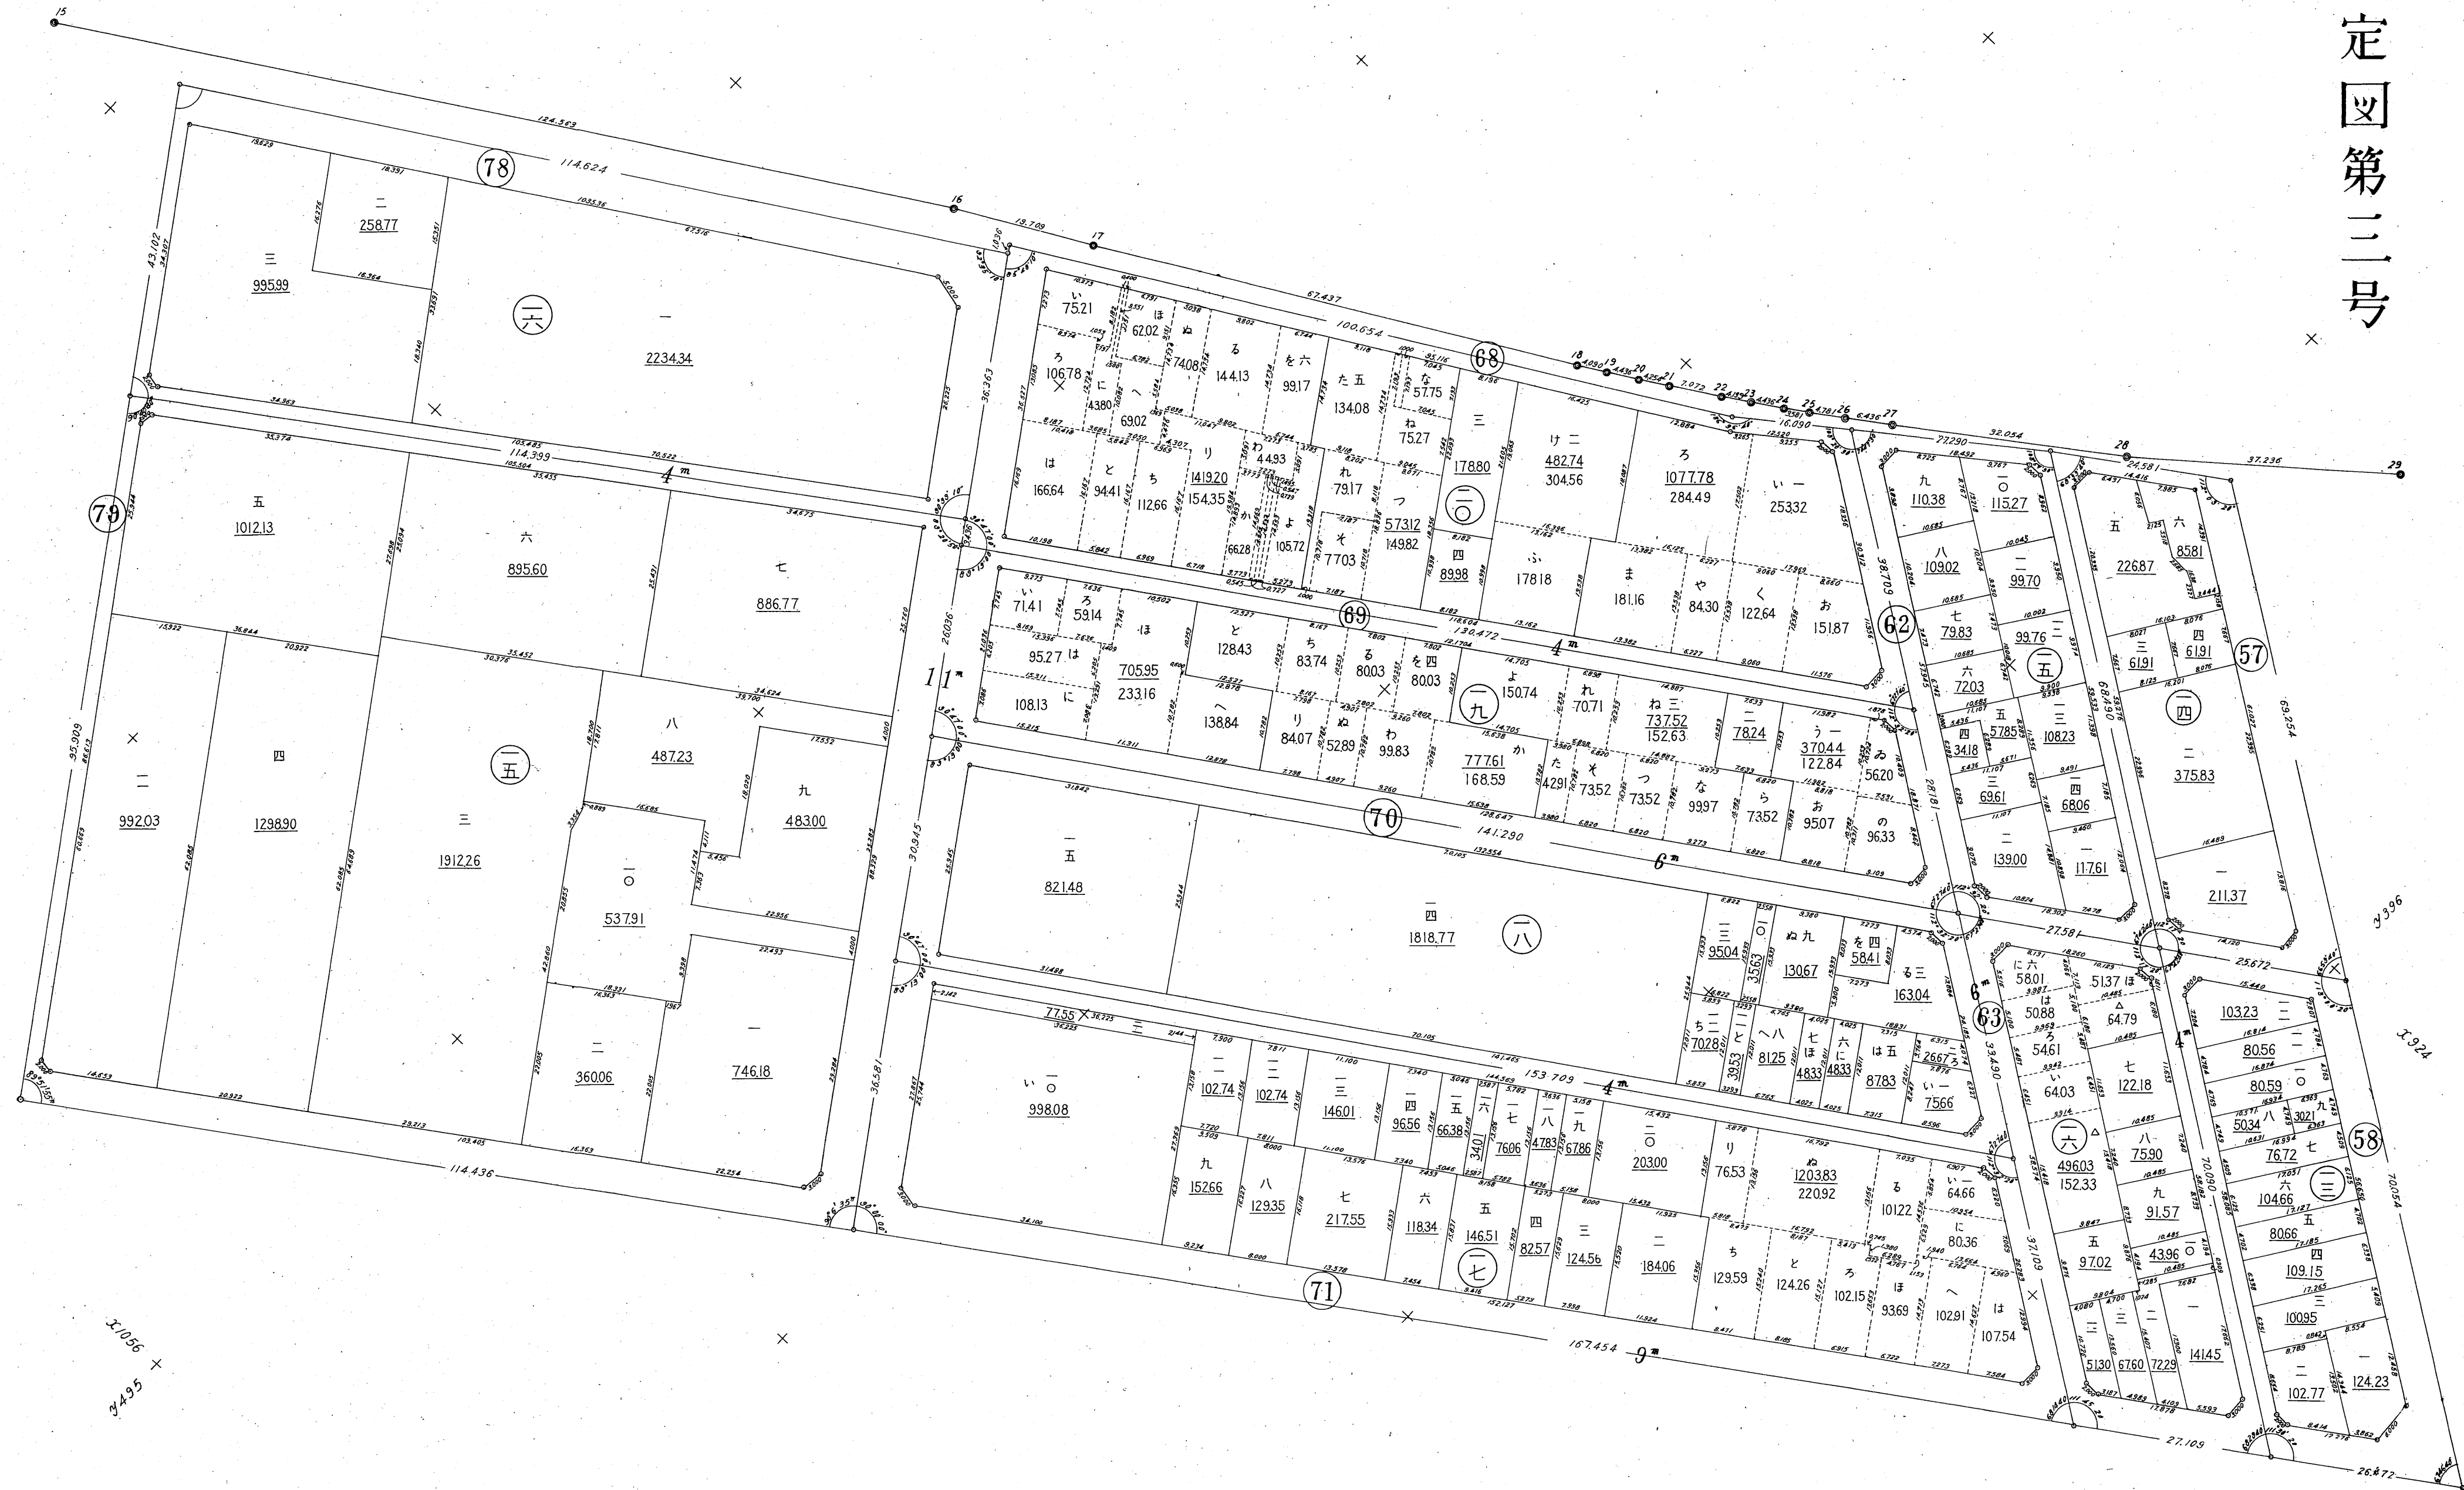


3997 x 9861

3281 x 9495

3096 x 9495

12-5

岡野地区確定図第四号

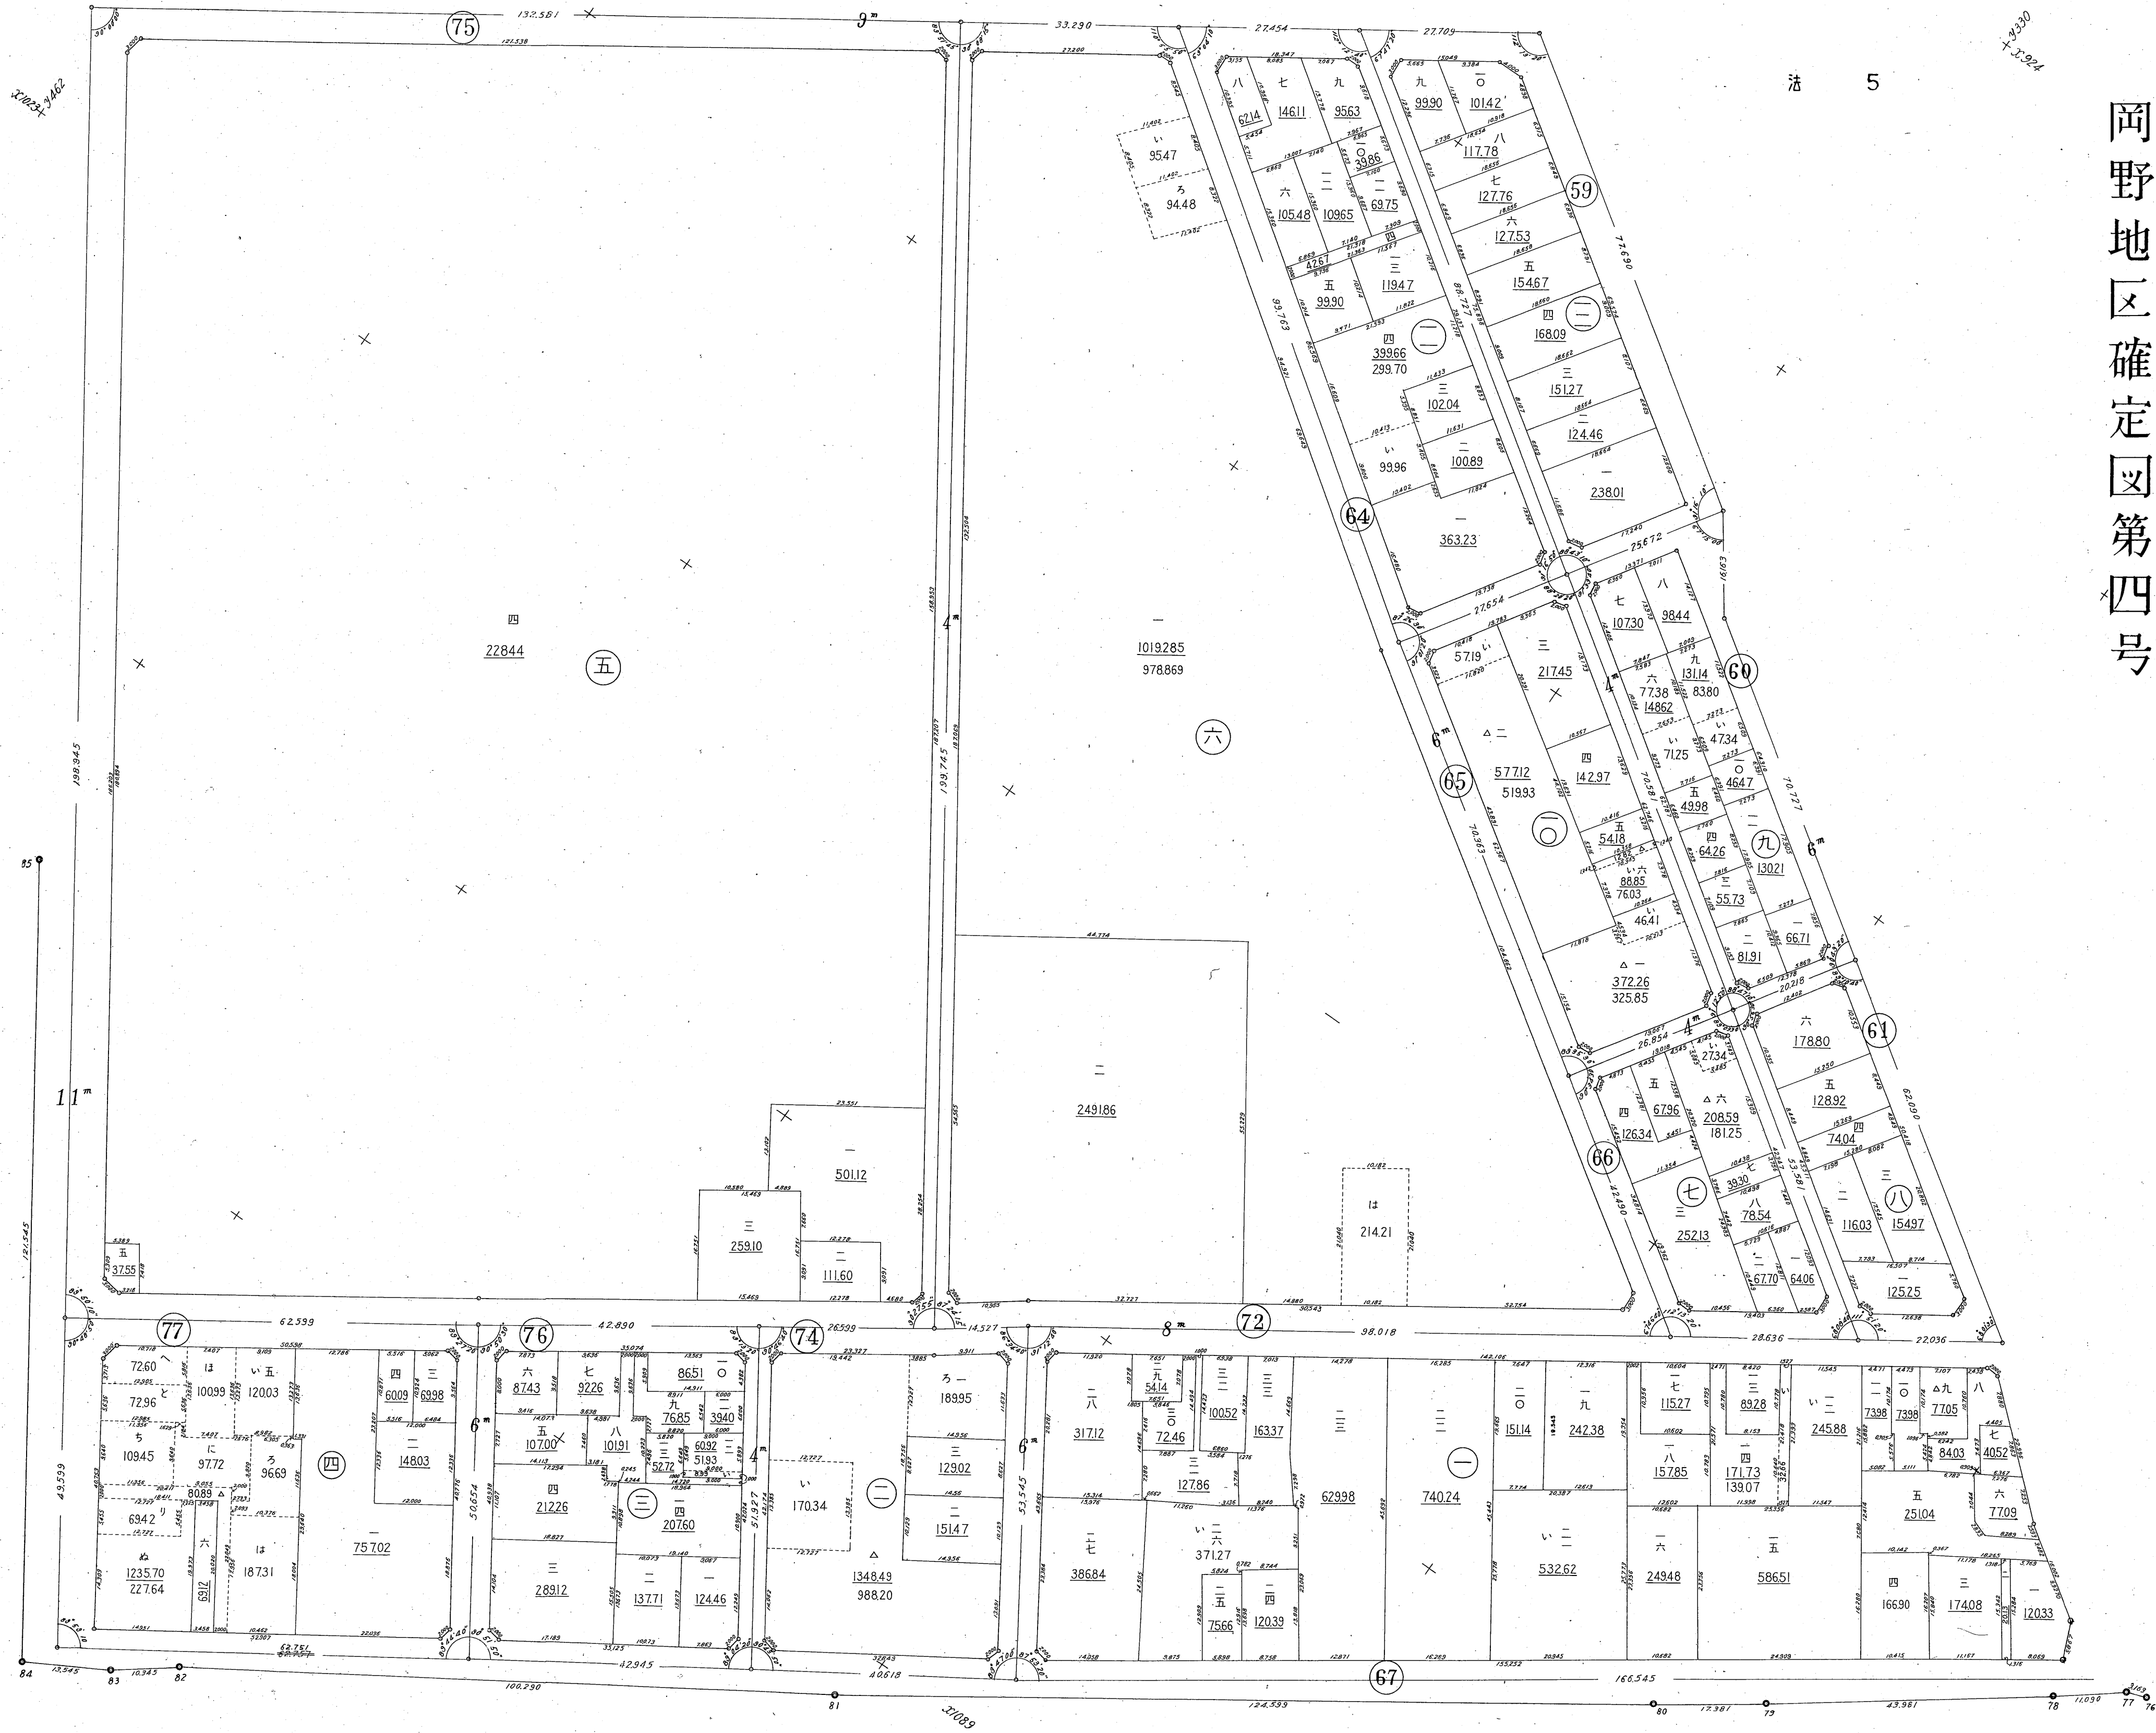

法 5

12-5

12-6

法 6


岡野地区確定図第五号(イ)





12-7


7 岡野地区確定図第五号(口)

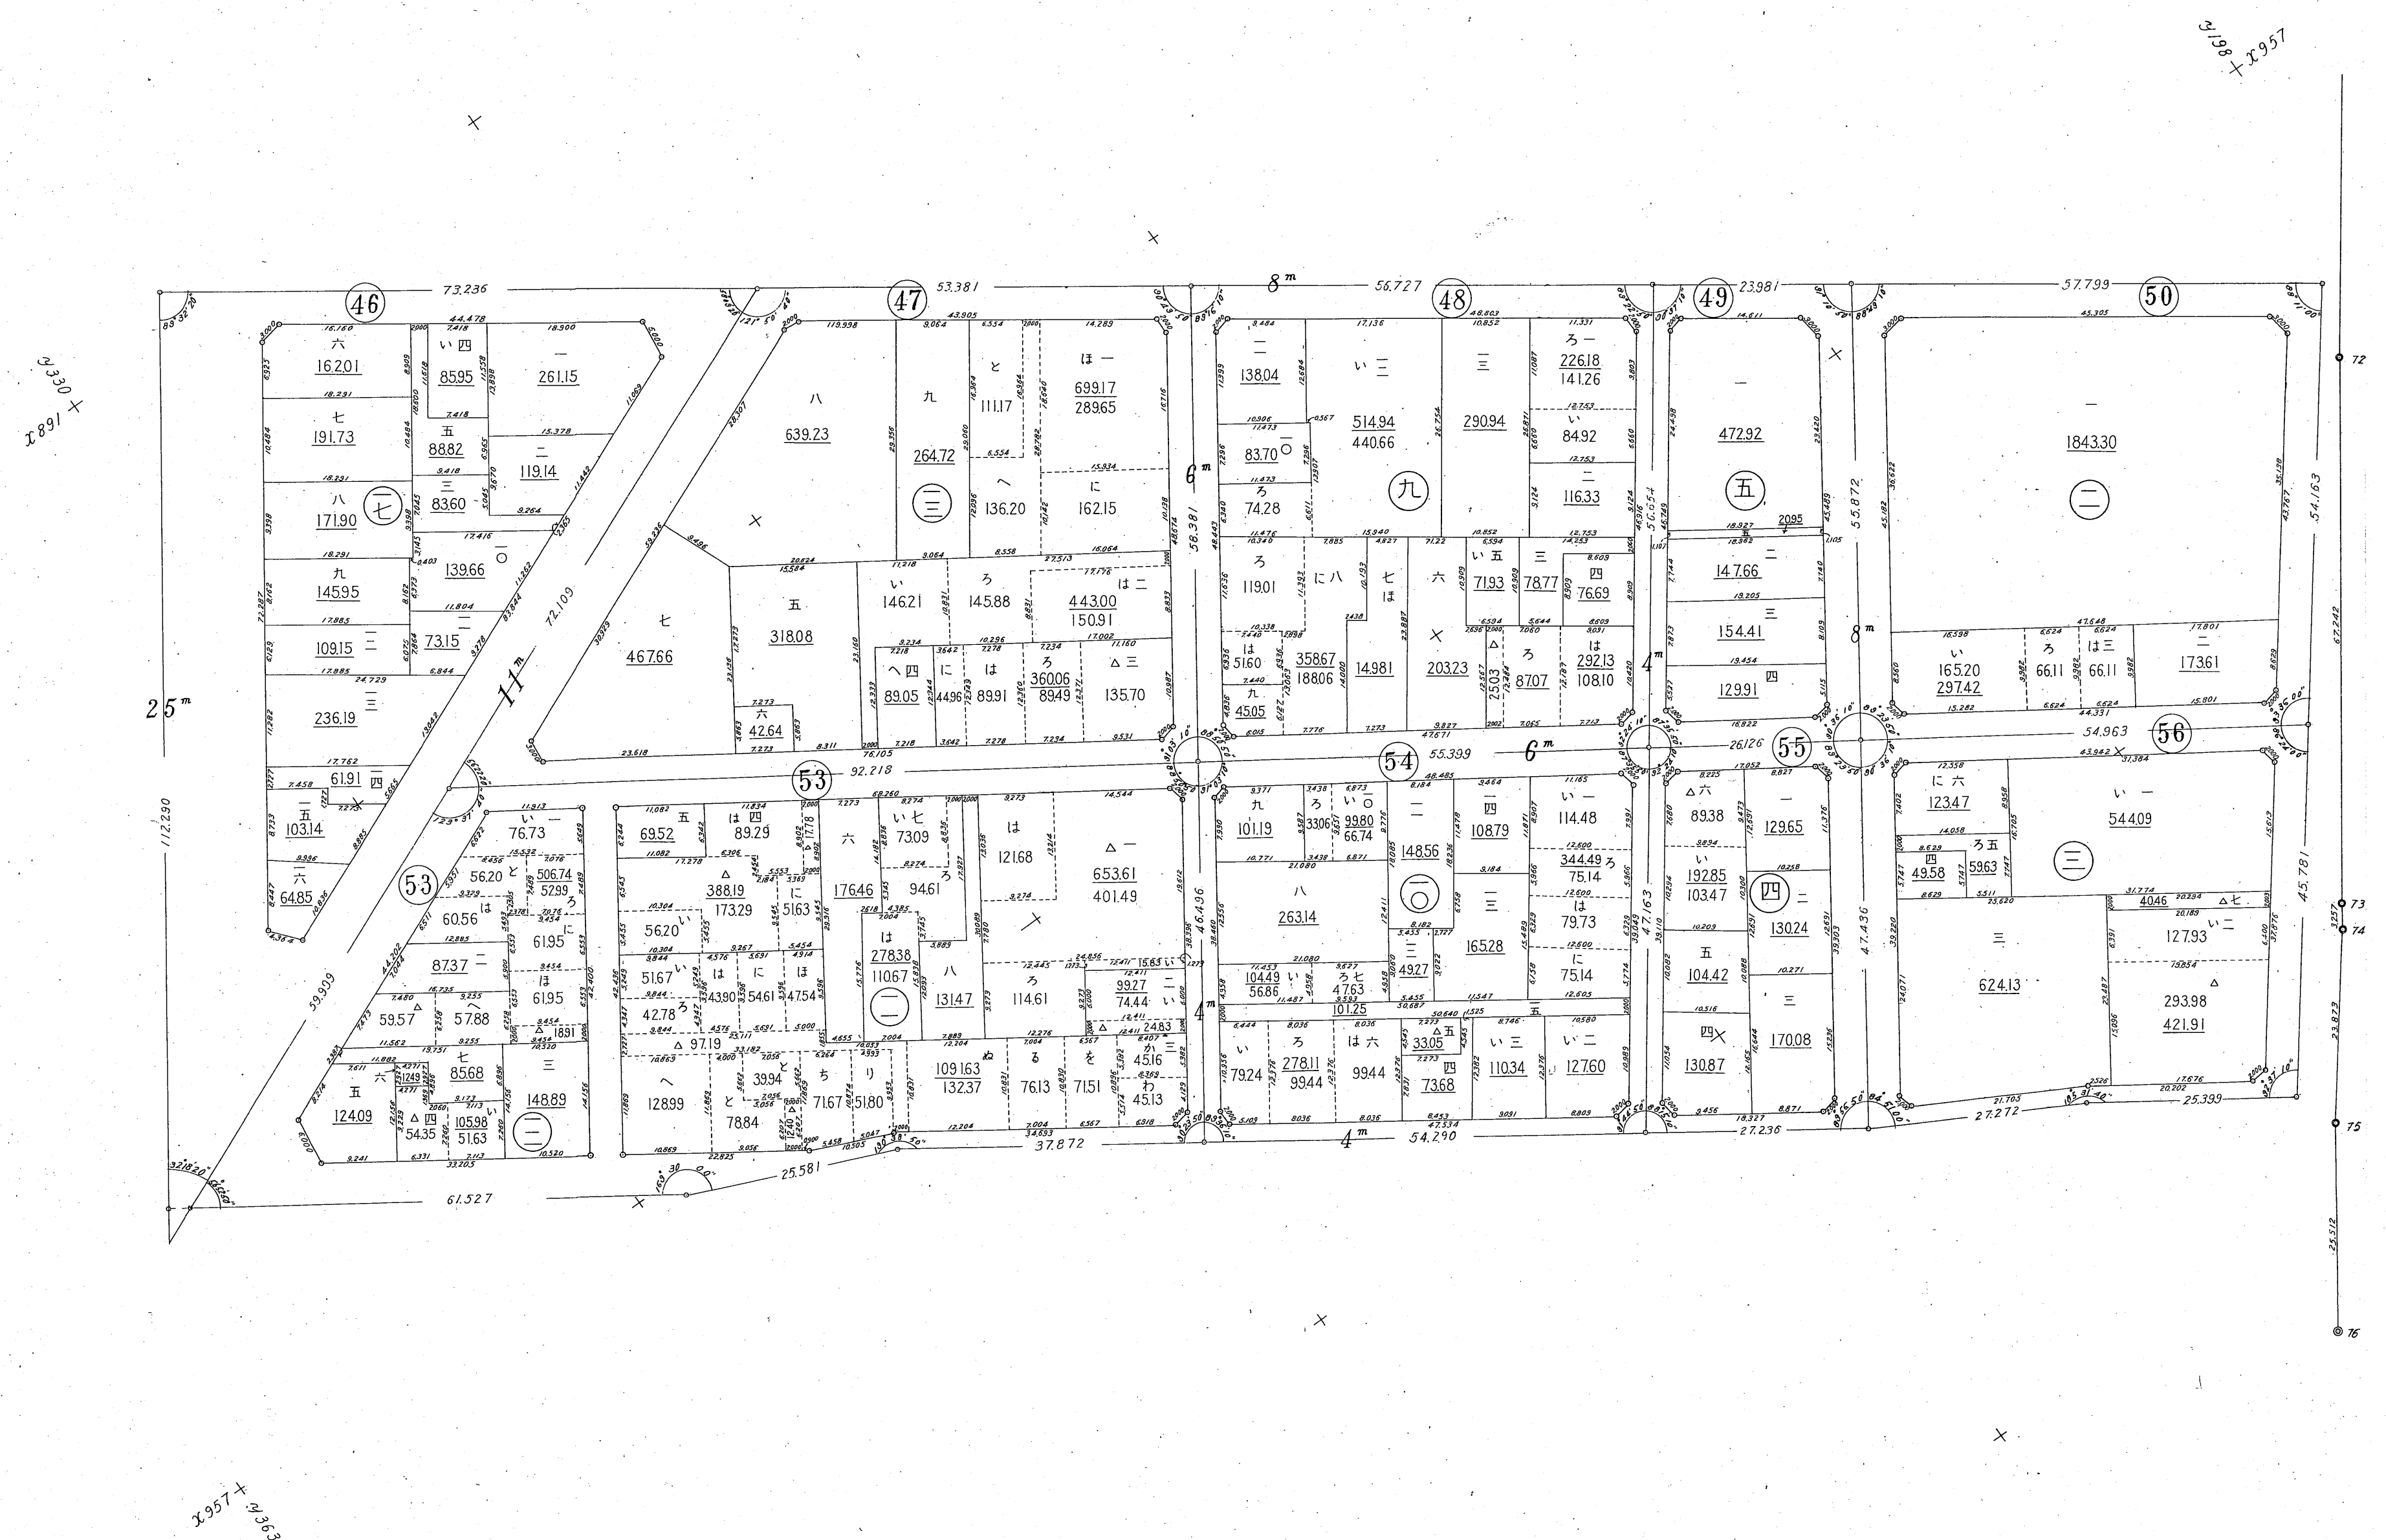

1023 X 231

12-8


岡野地区確定図第六号

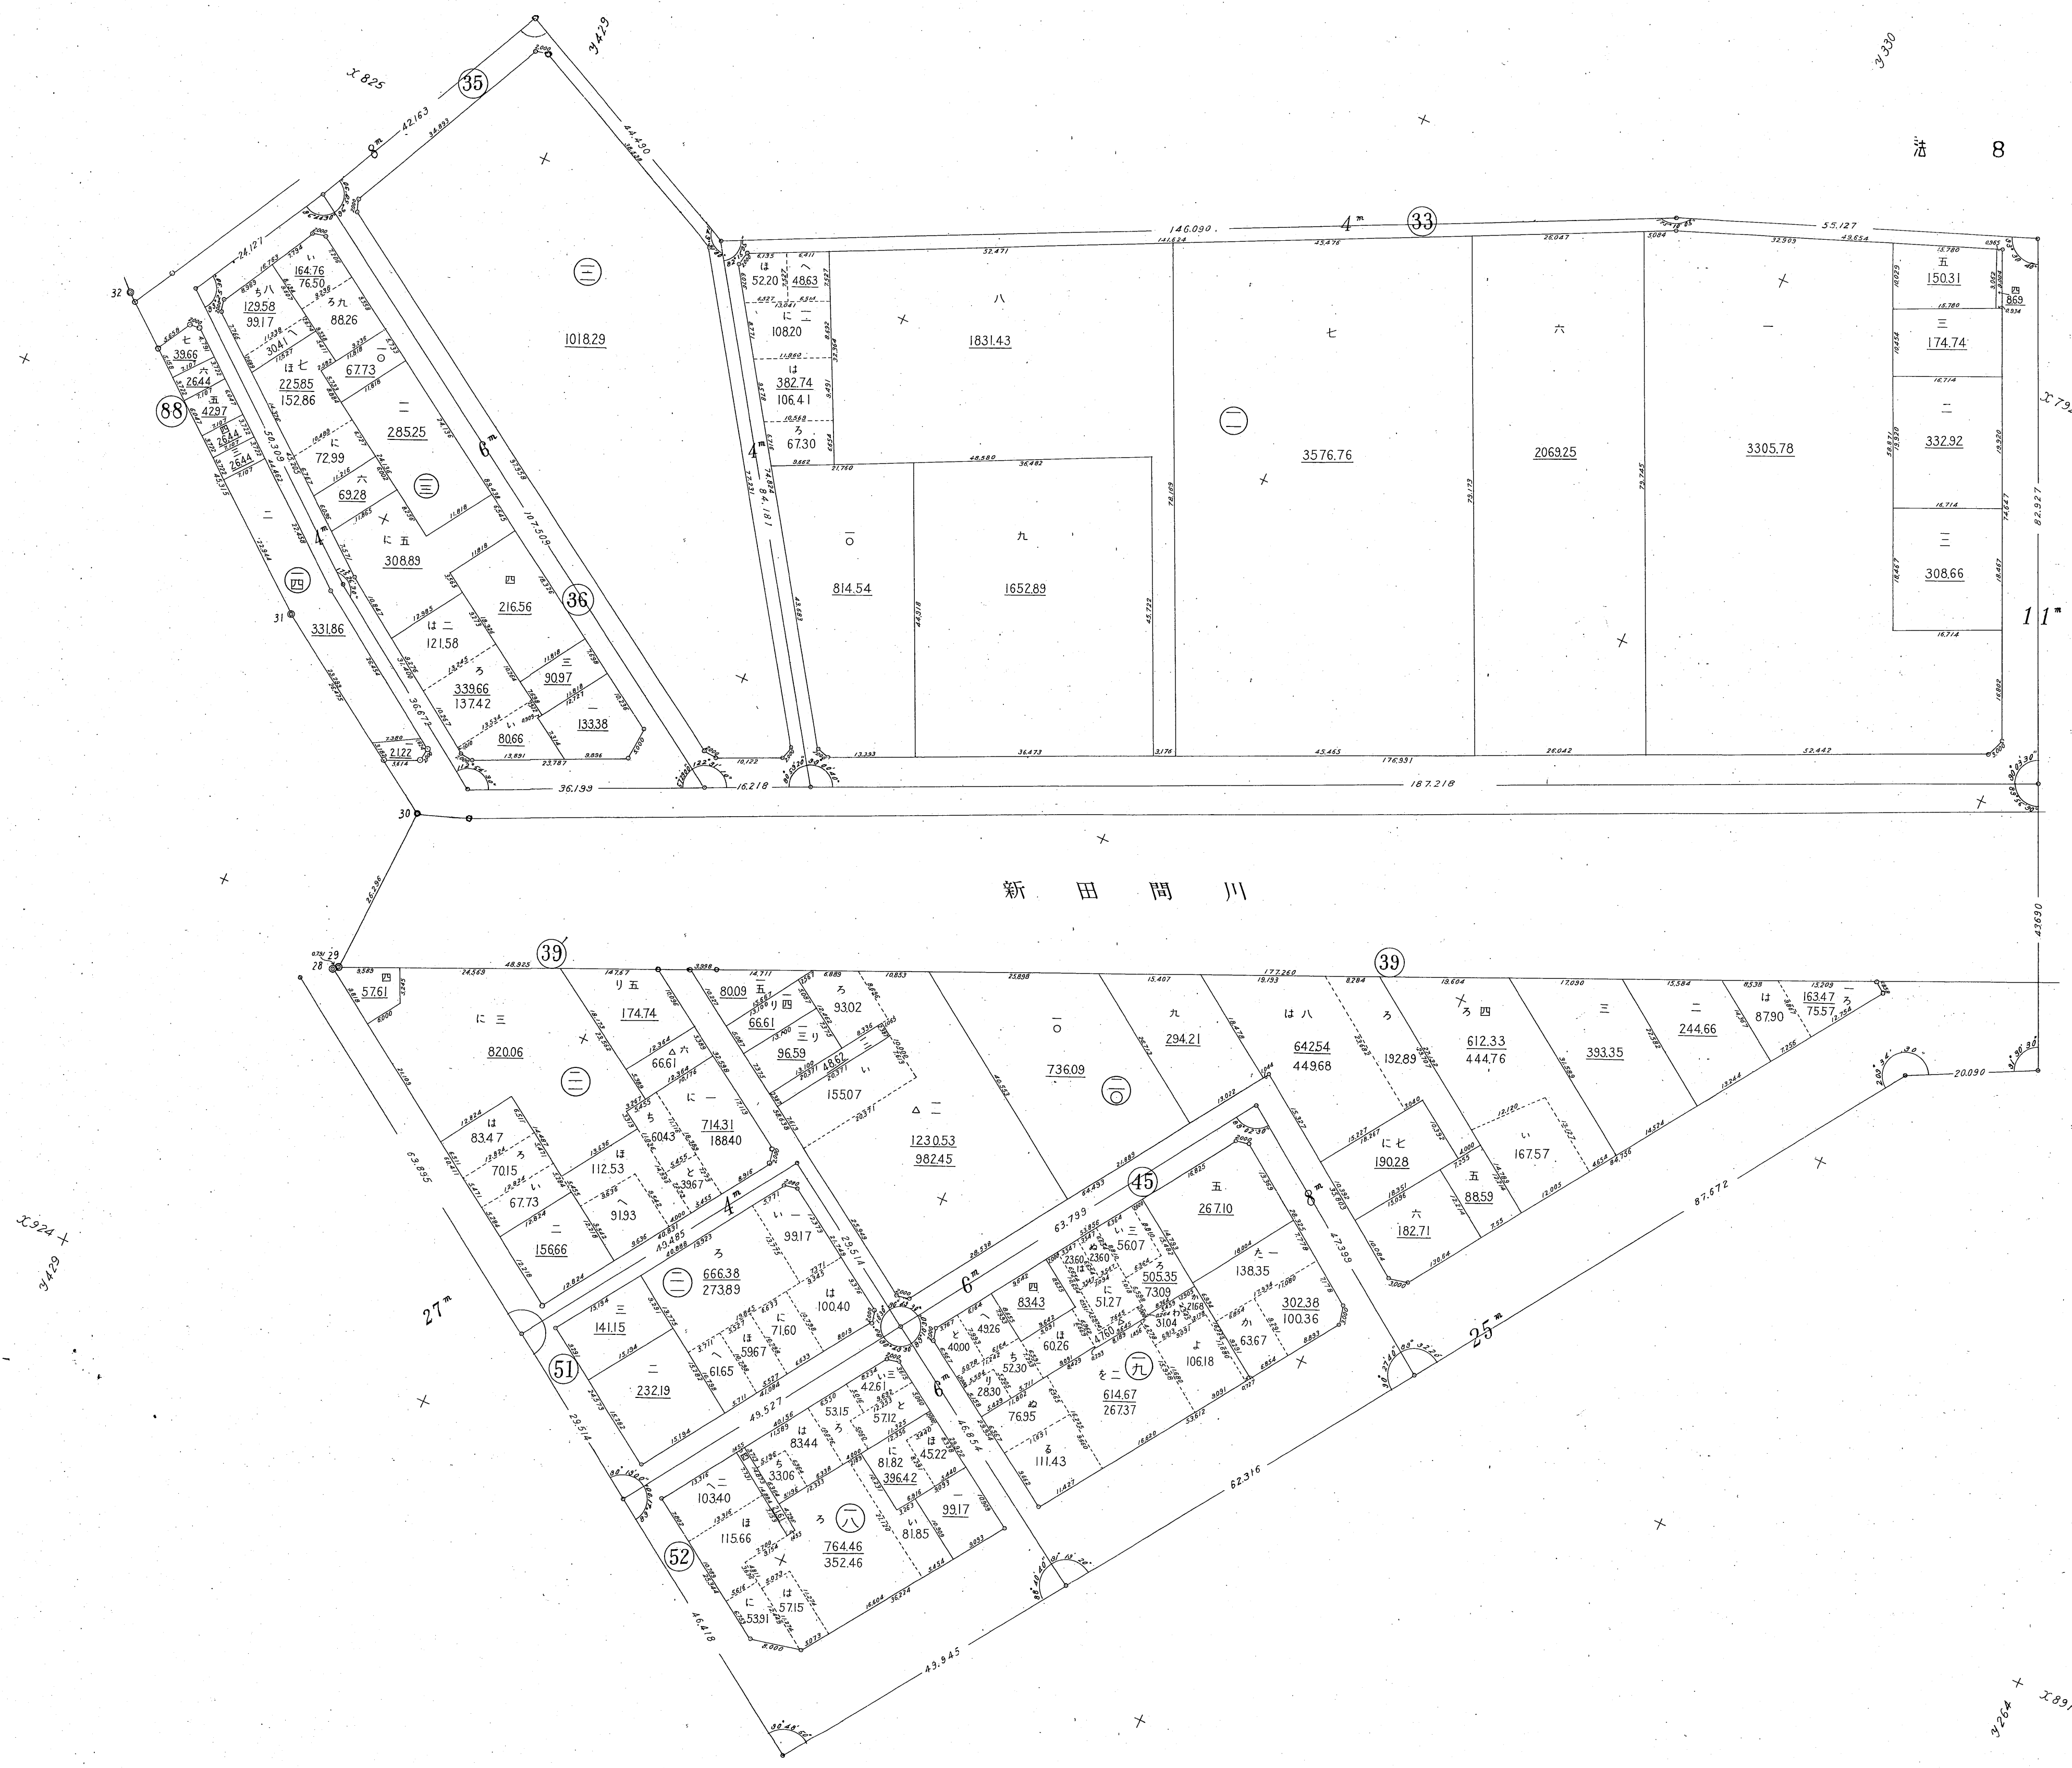







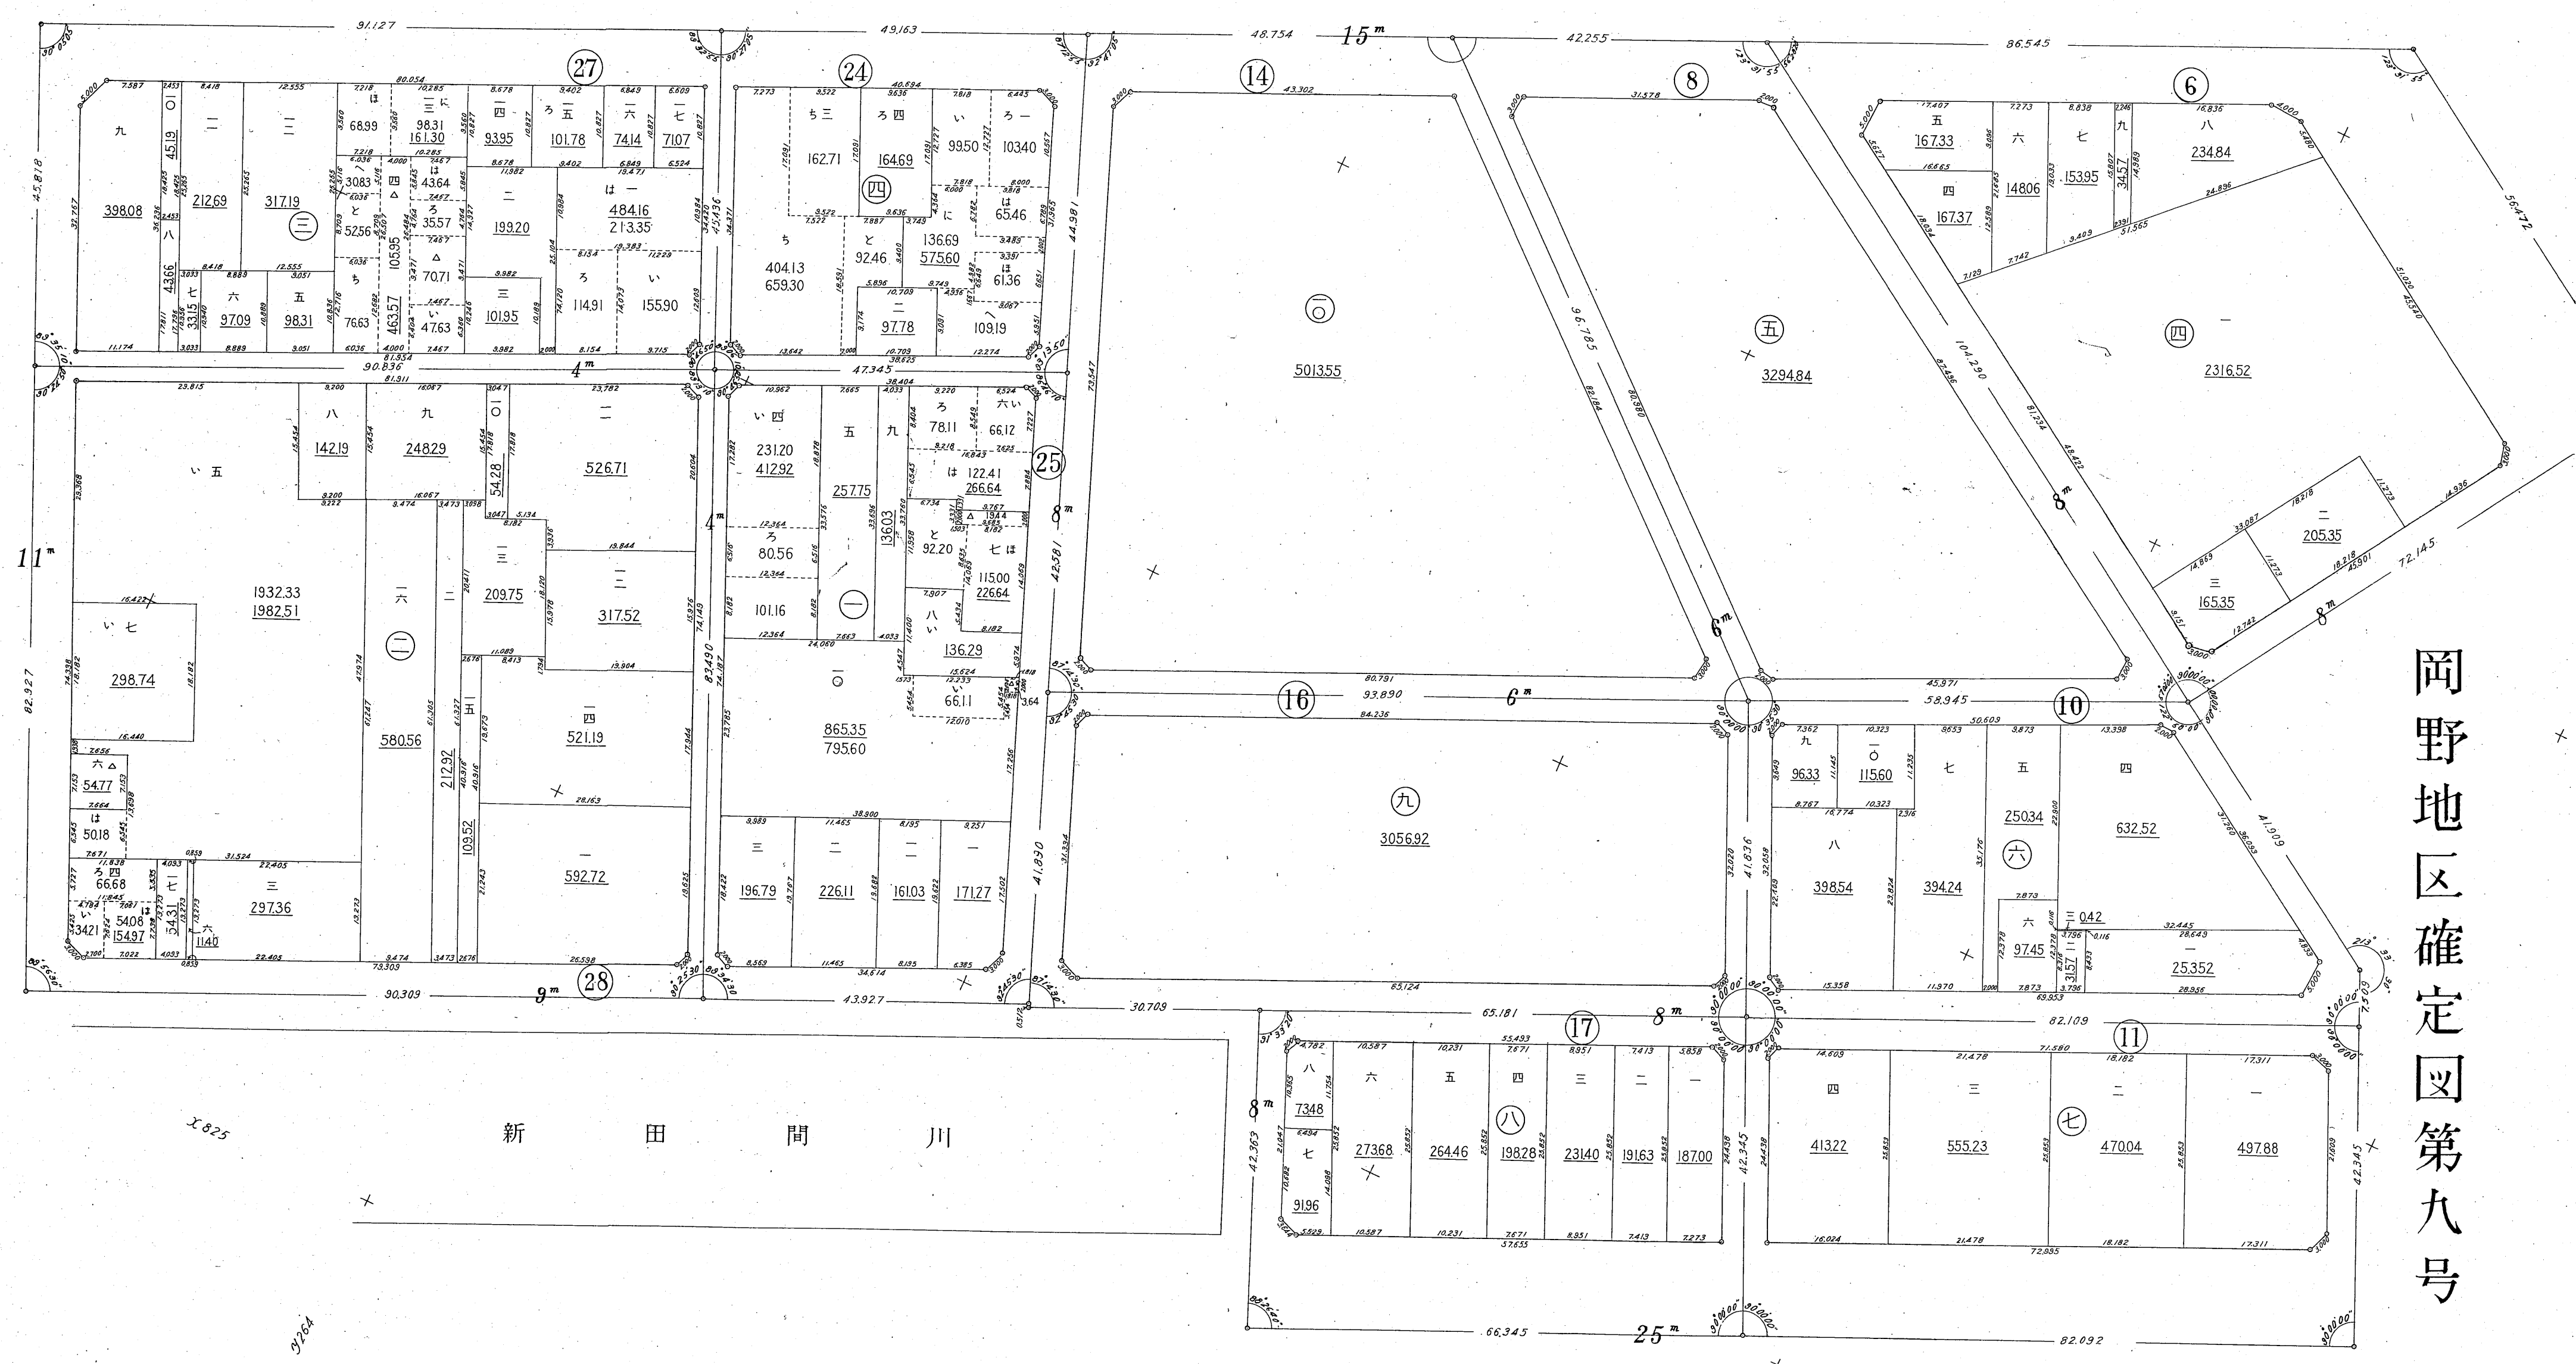

岡野地区確定図第九号


岡野地区確定図第十号





12-13

法 13

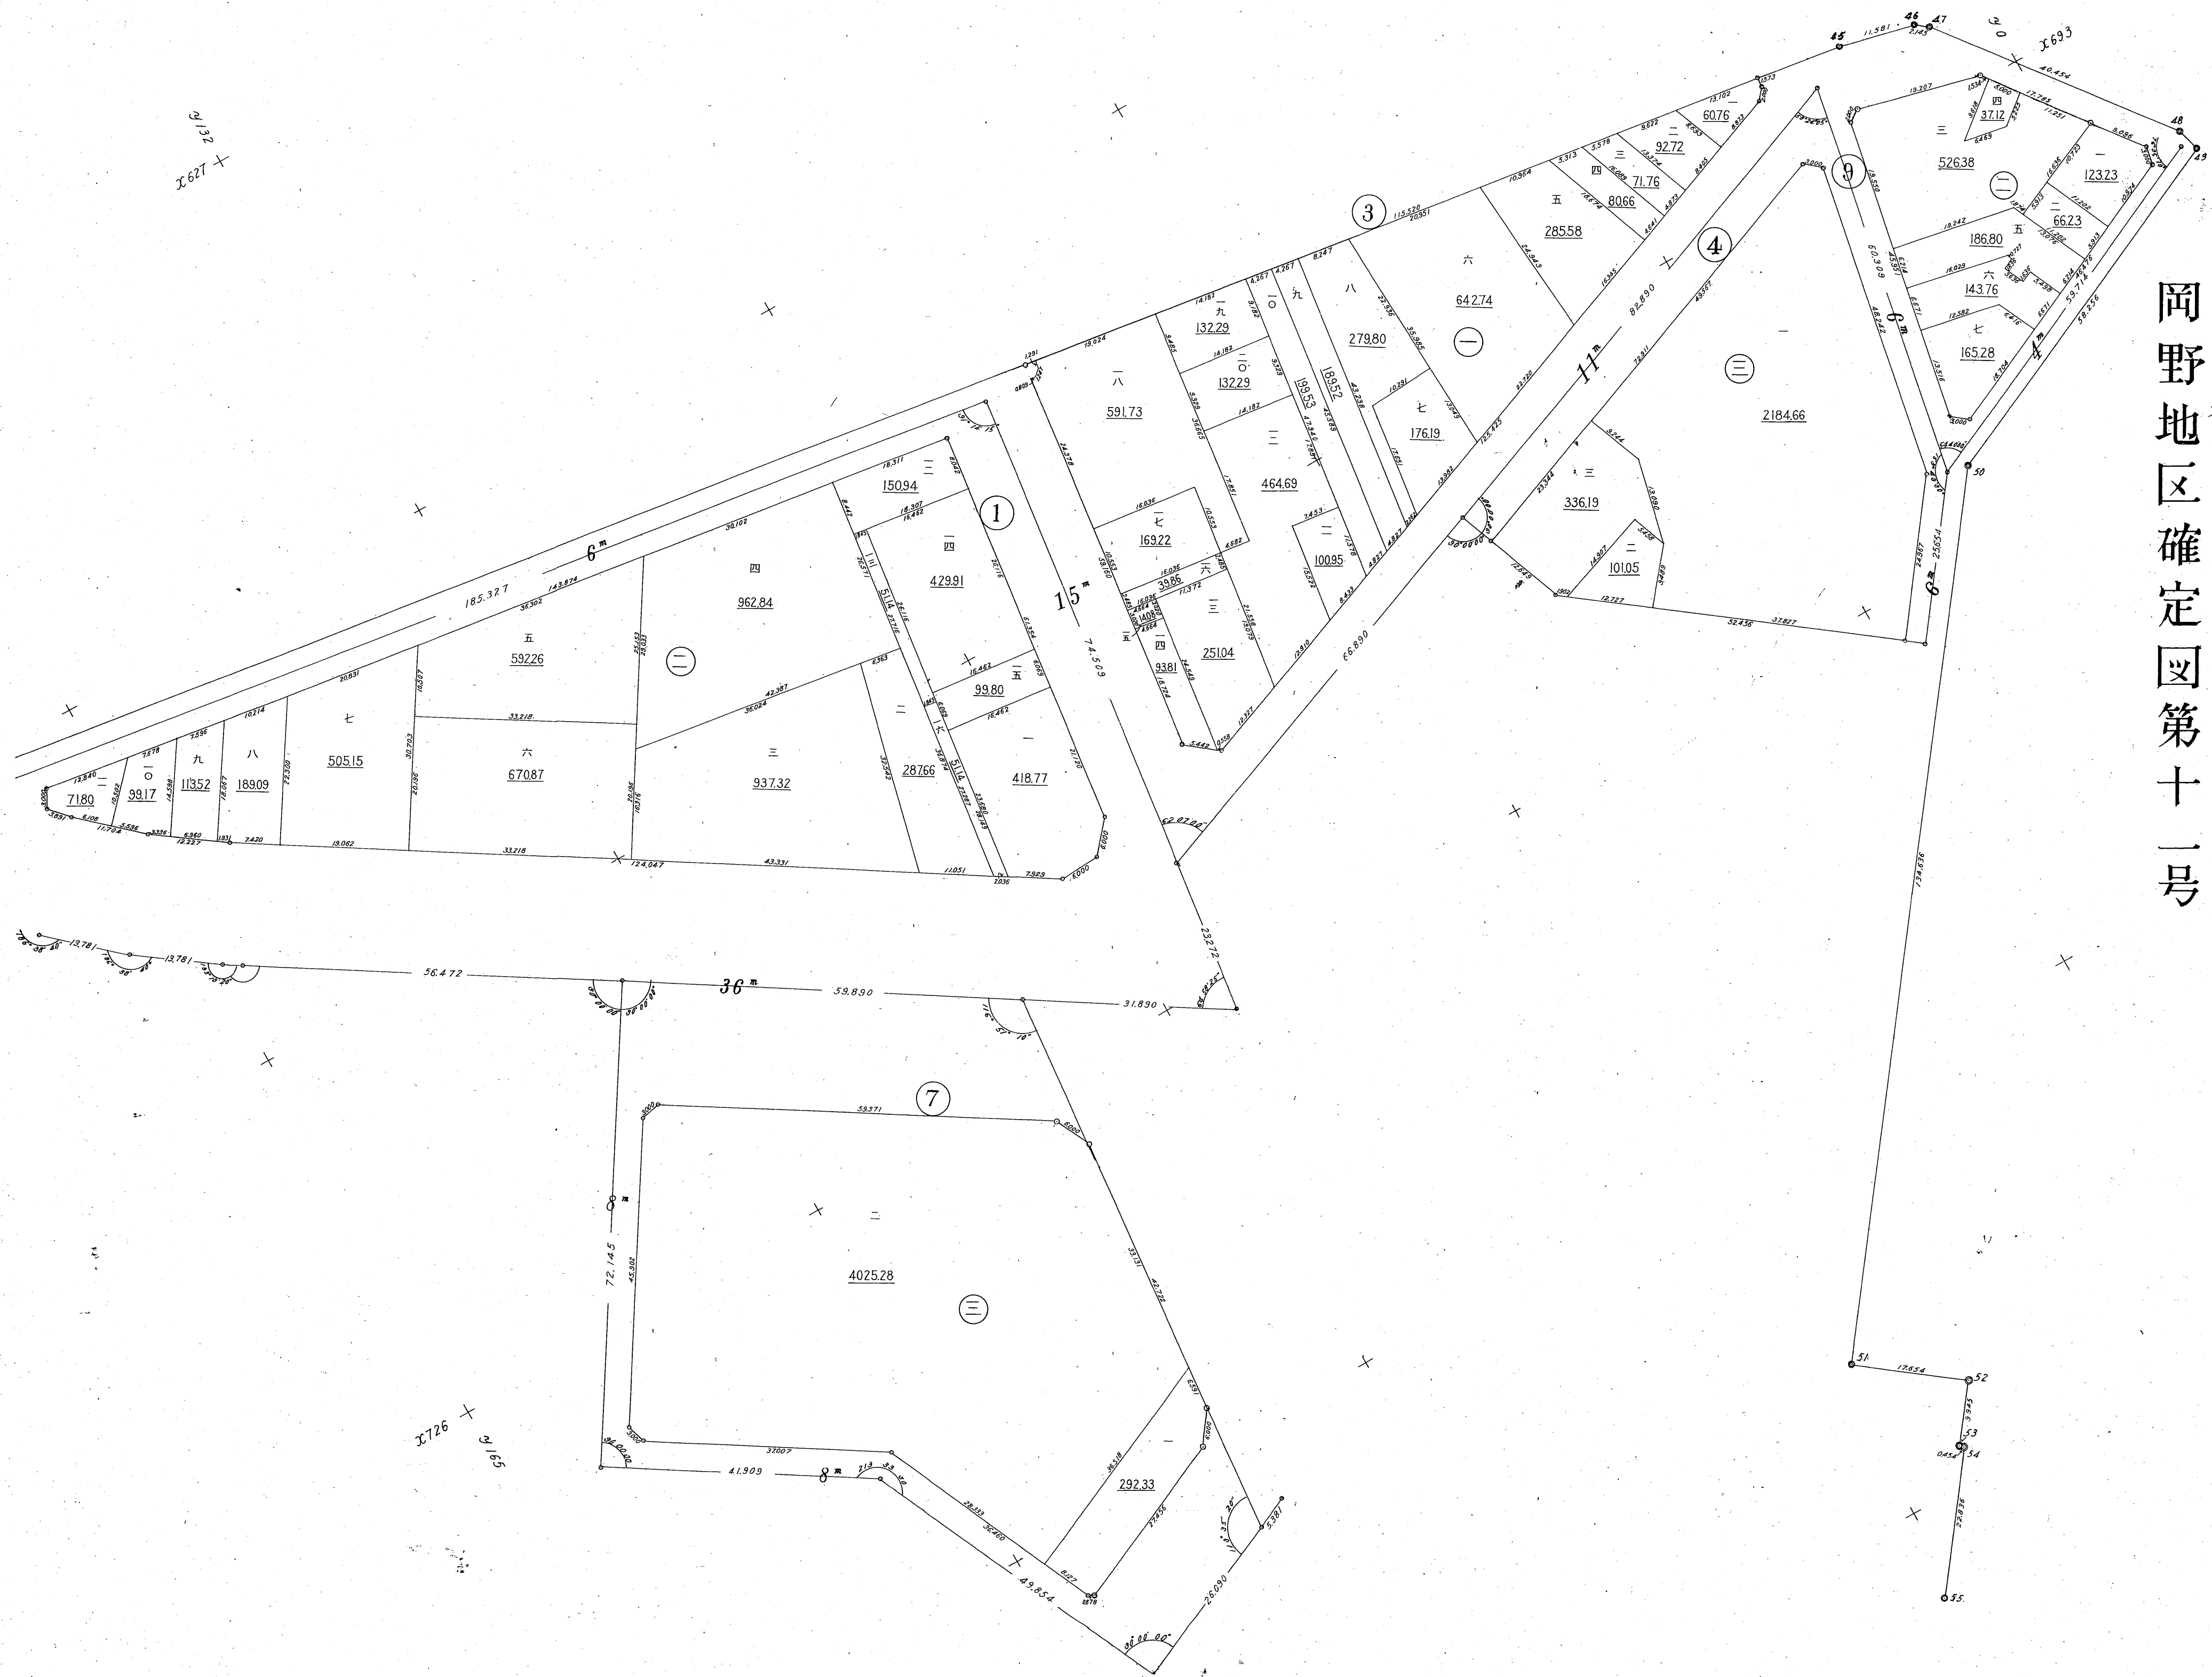

岡野地区確定図第十一号