

32 01

橫濱特別市計畫 土地區劃整理


第十一地區確定圖

縮尺三百分之一


枚數表紙共五五枚

圖覽一續接圖定確區地一十第

120	0 (1E)	①	一六	137	32.4	(15)	三百分一確定圖九例
縦横線	兩側旧形(依七六(旧)附記)	路幅	借地番号	地番	借地種界及之區番	筆界及之區番	ブロック番号

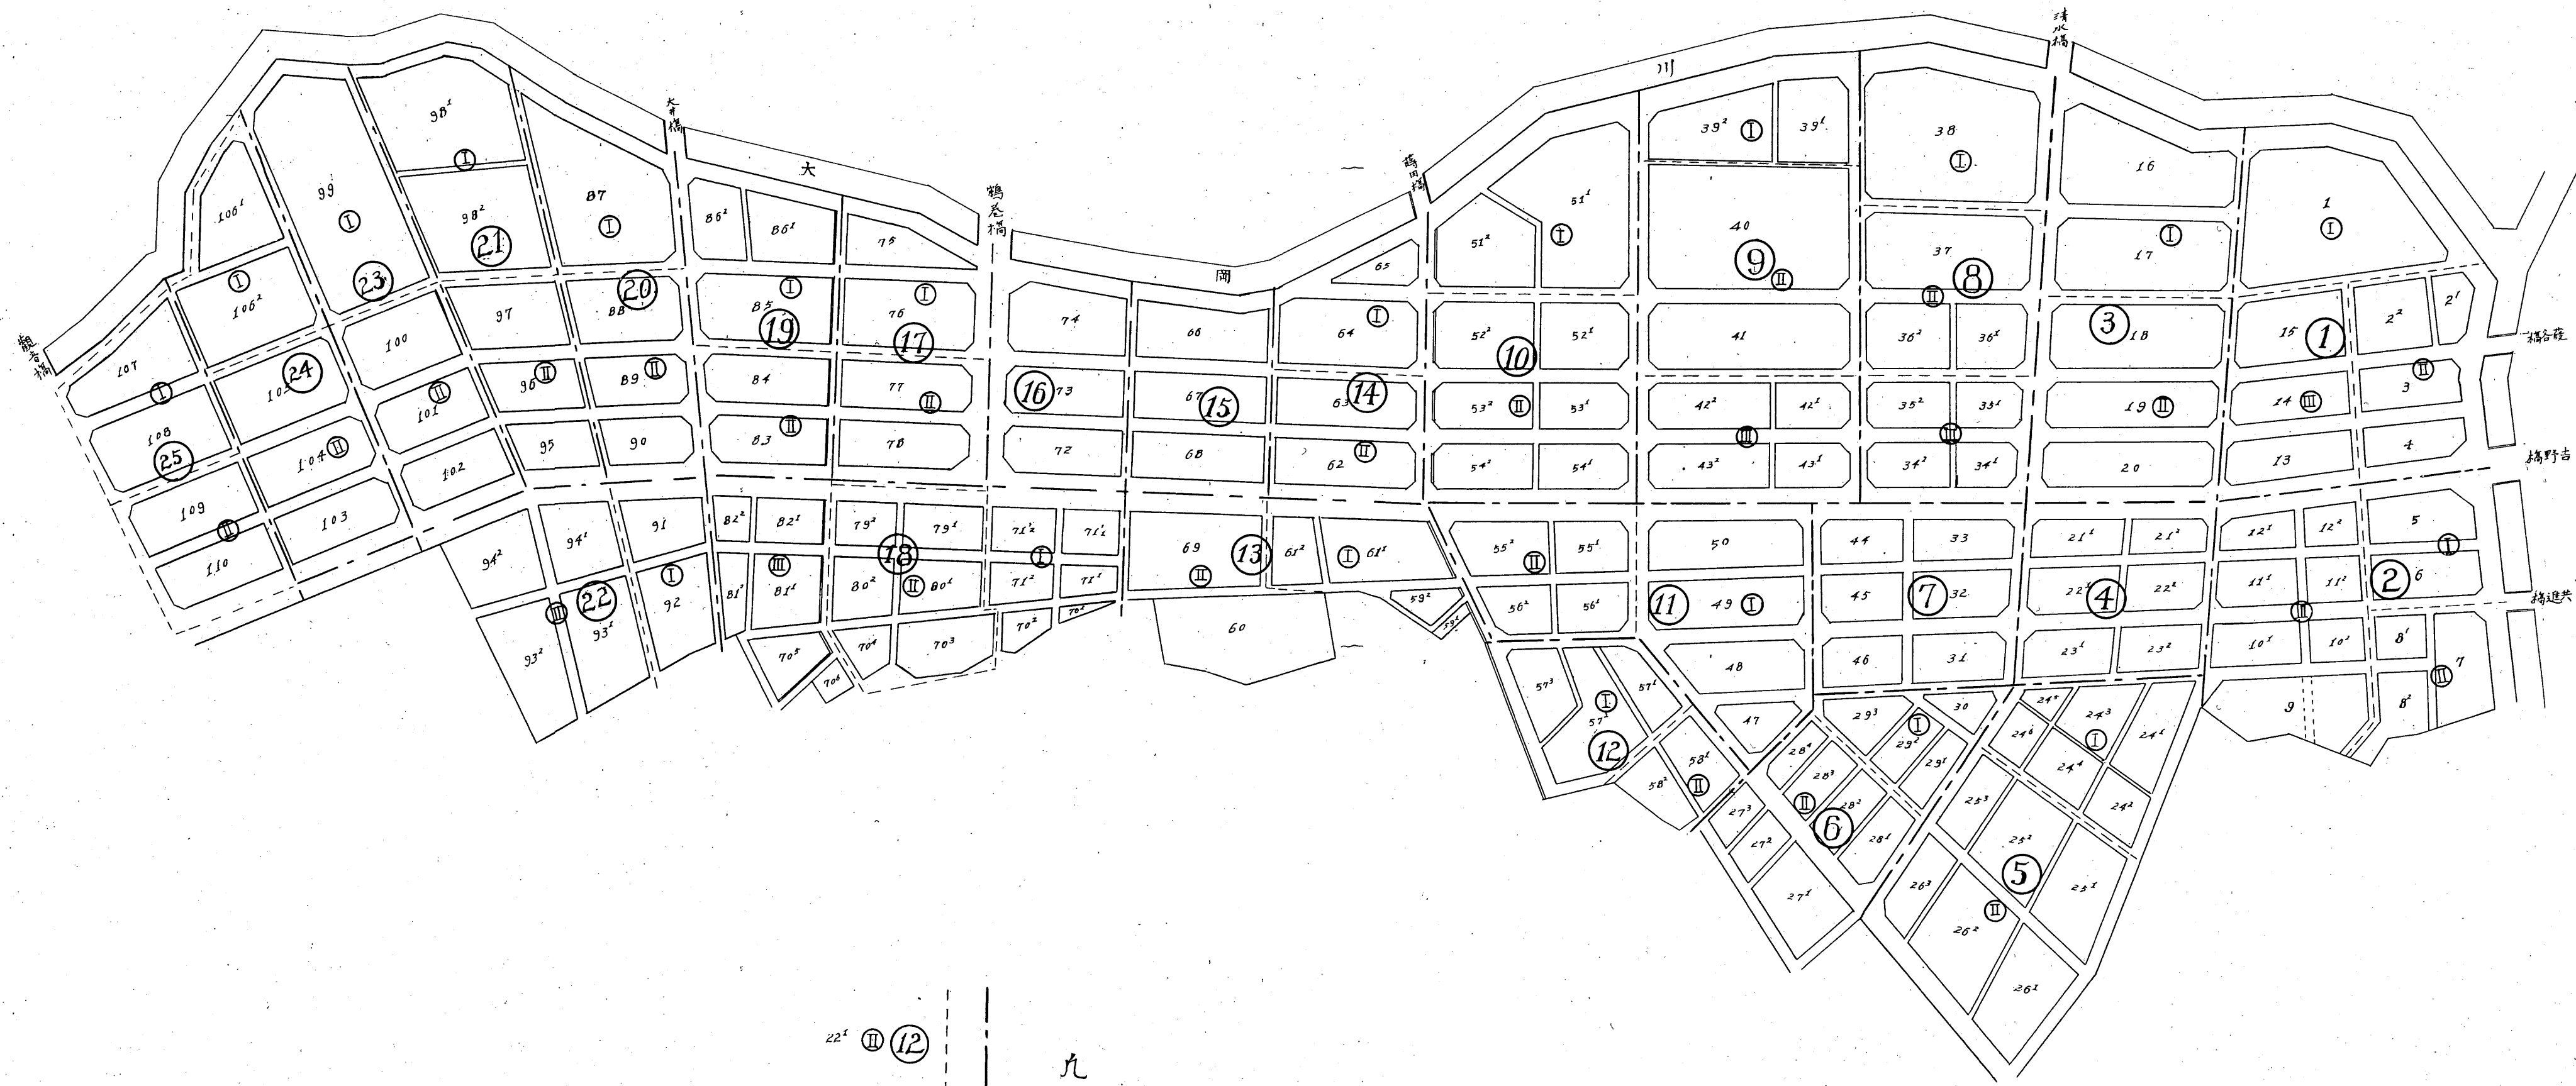

⑫
 九
 例
 分區
 圖分
 圖分
 區番
 區番
 界號
 界號

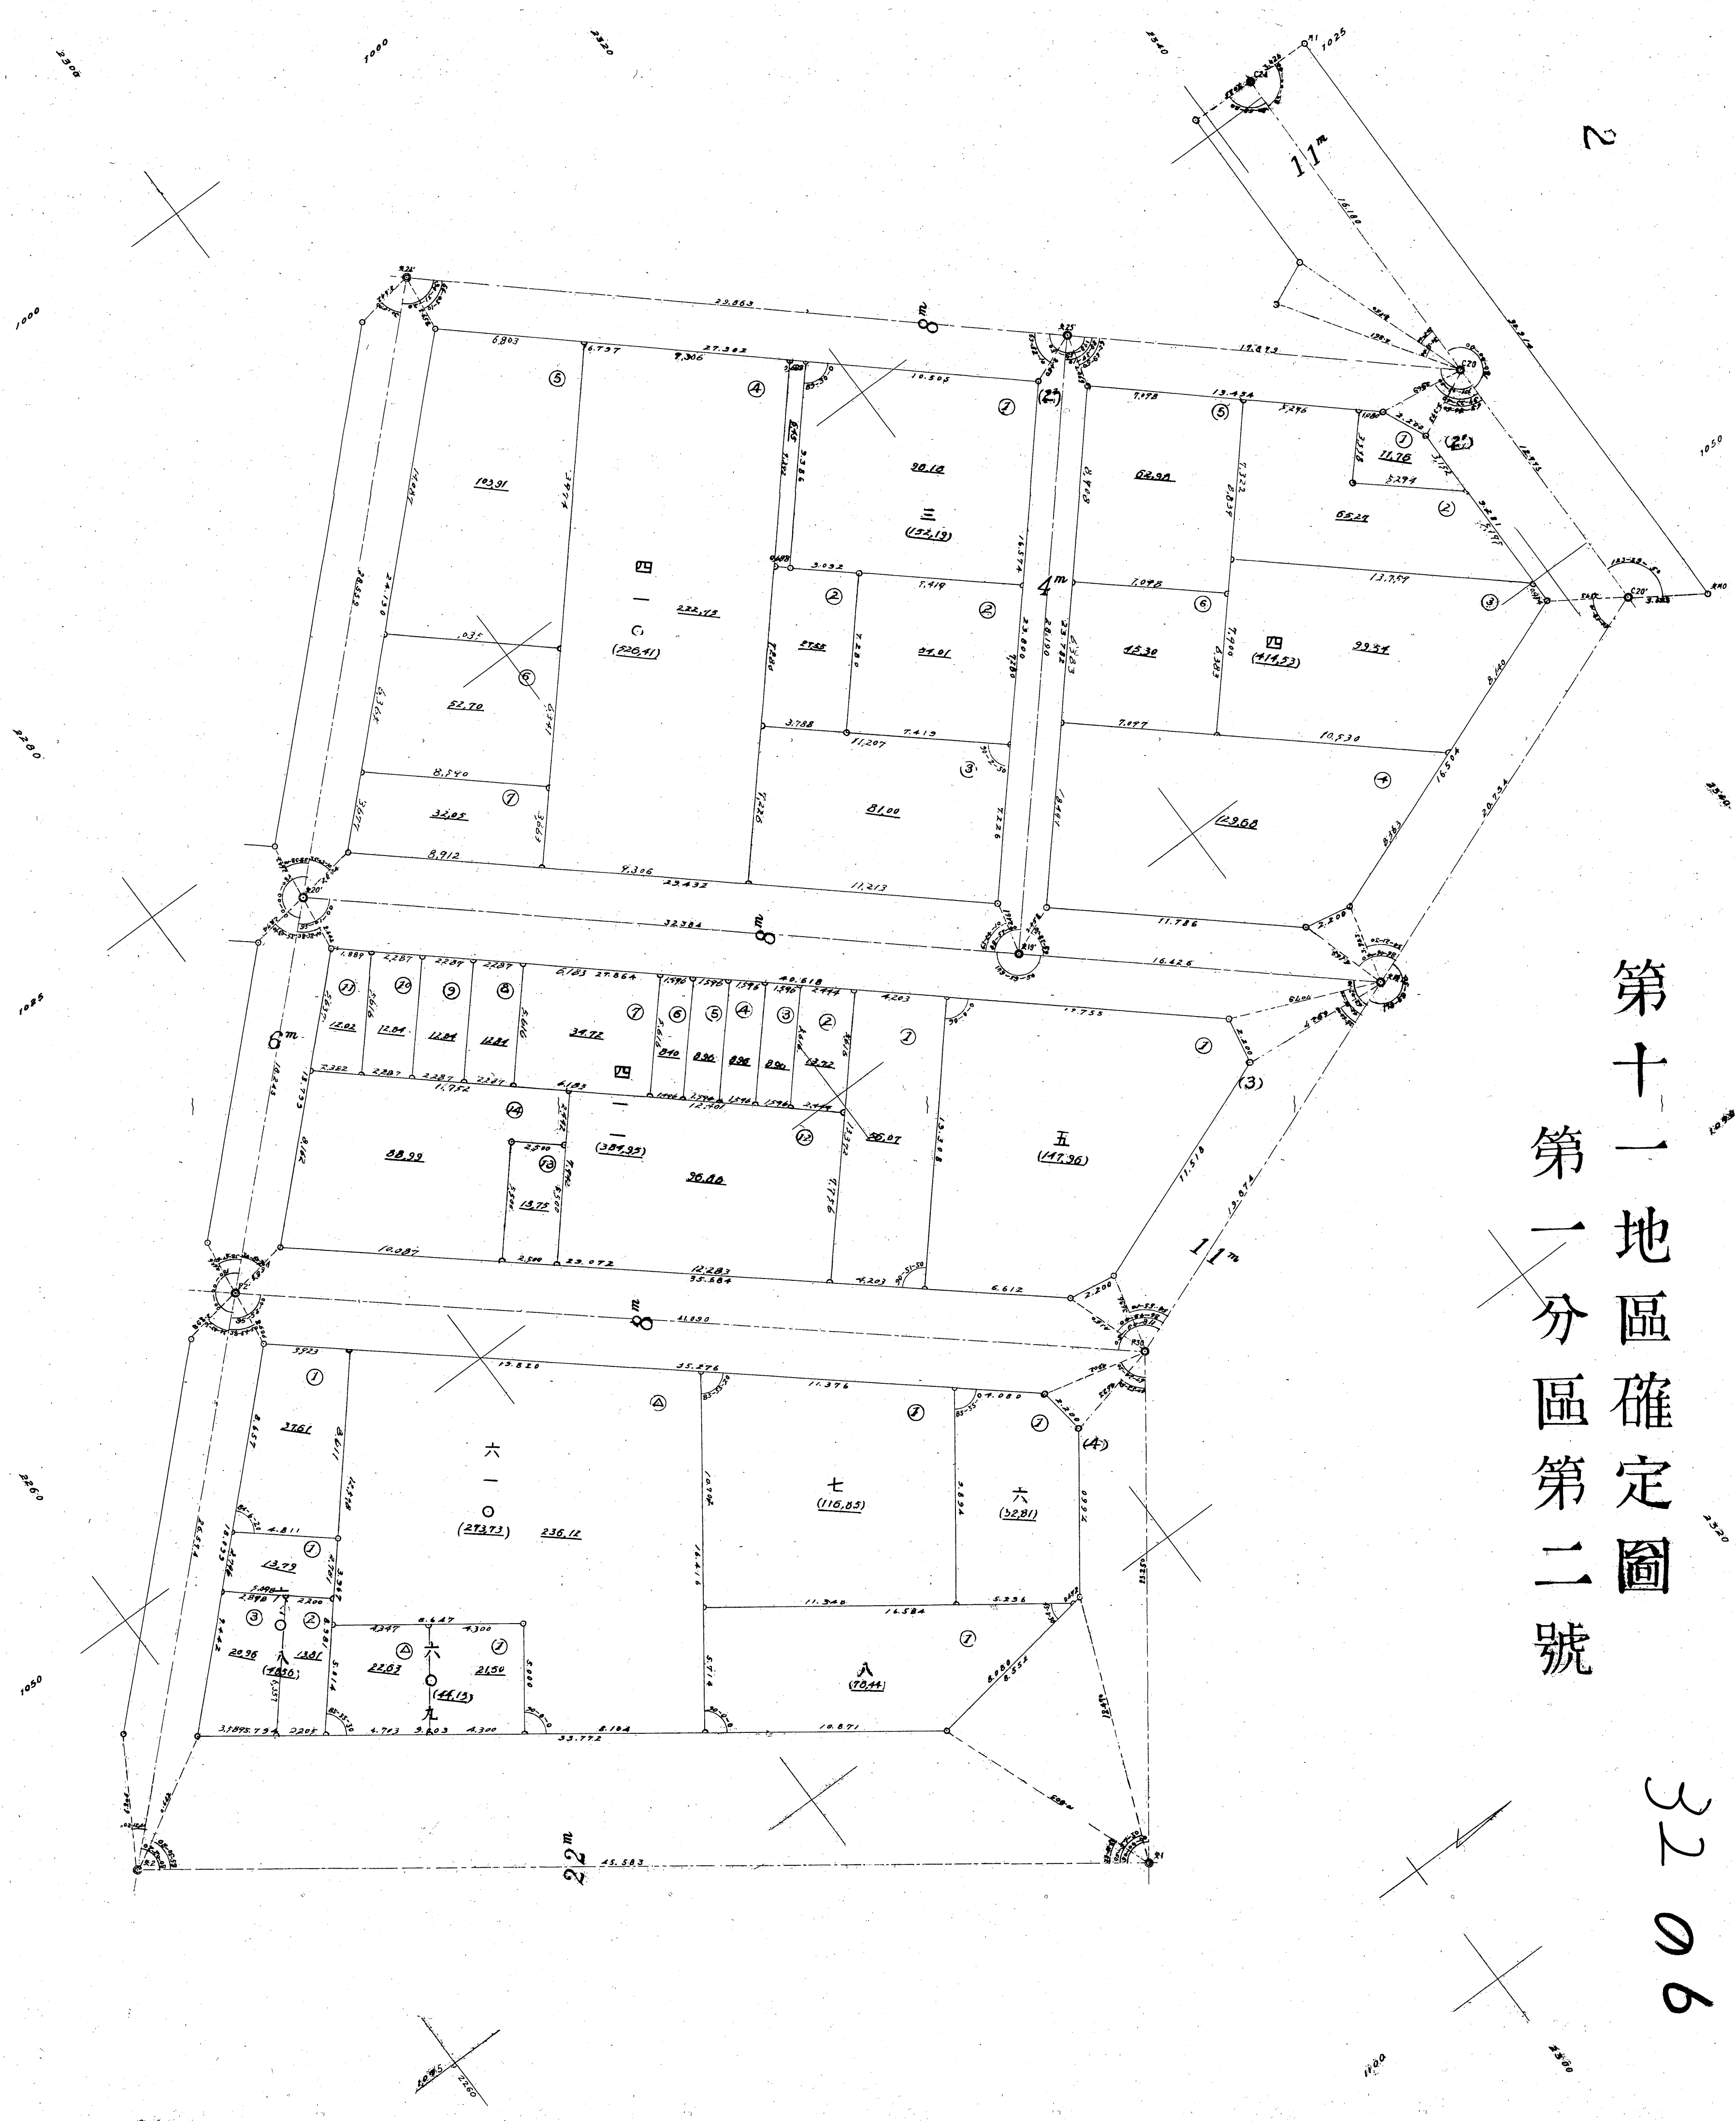

第十一地區確定圖
第一分區第二號

3206


第十一地區確定圖
第一分區第三號



3207

3208

第十一地區確定圖第二分區第一號

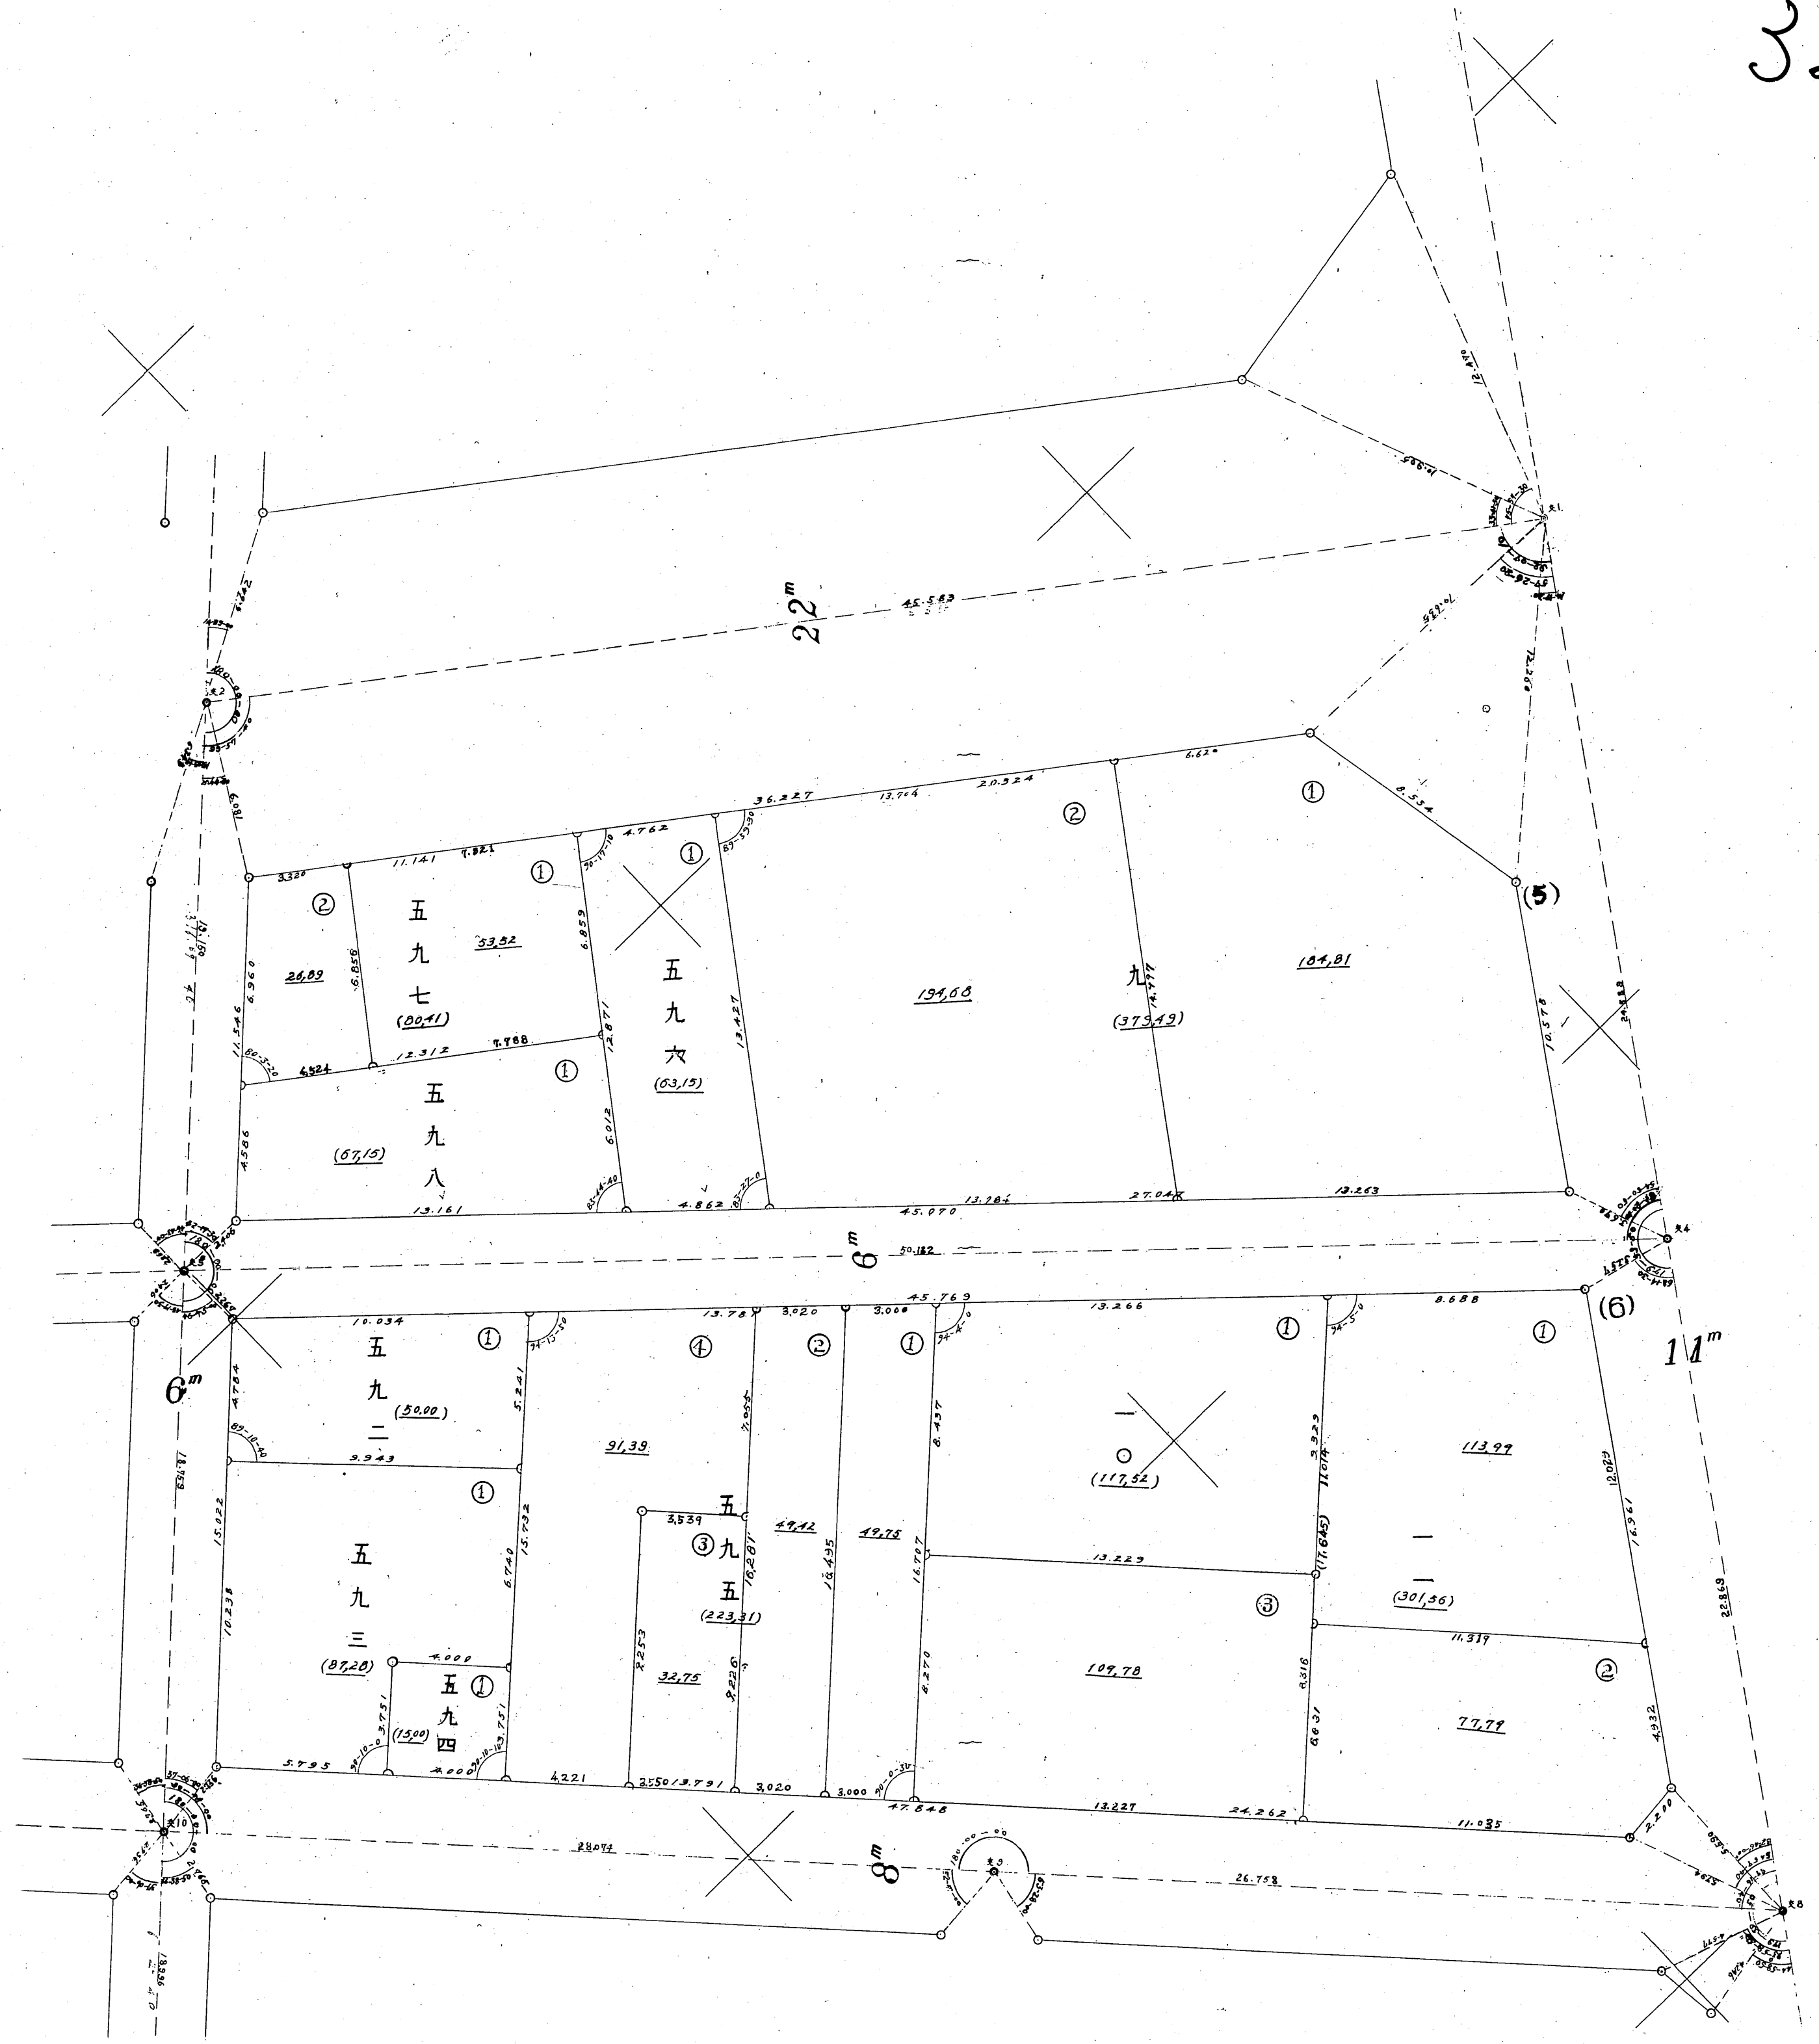


4

1075

1125

3209

第十一地區確定圖第二分區第二號

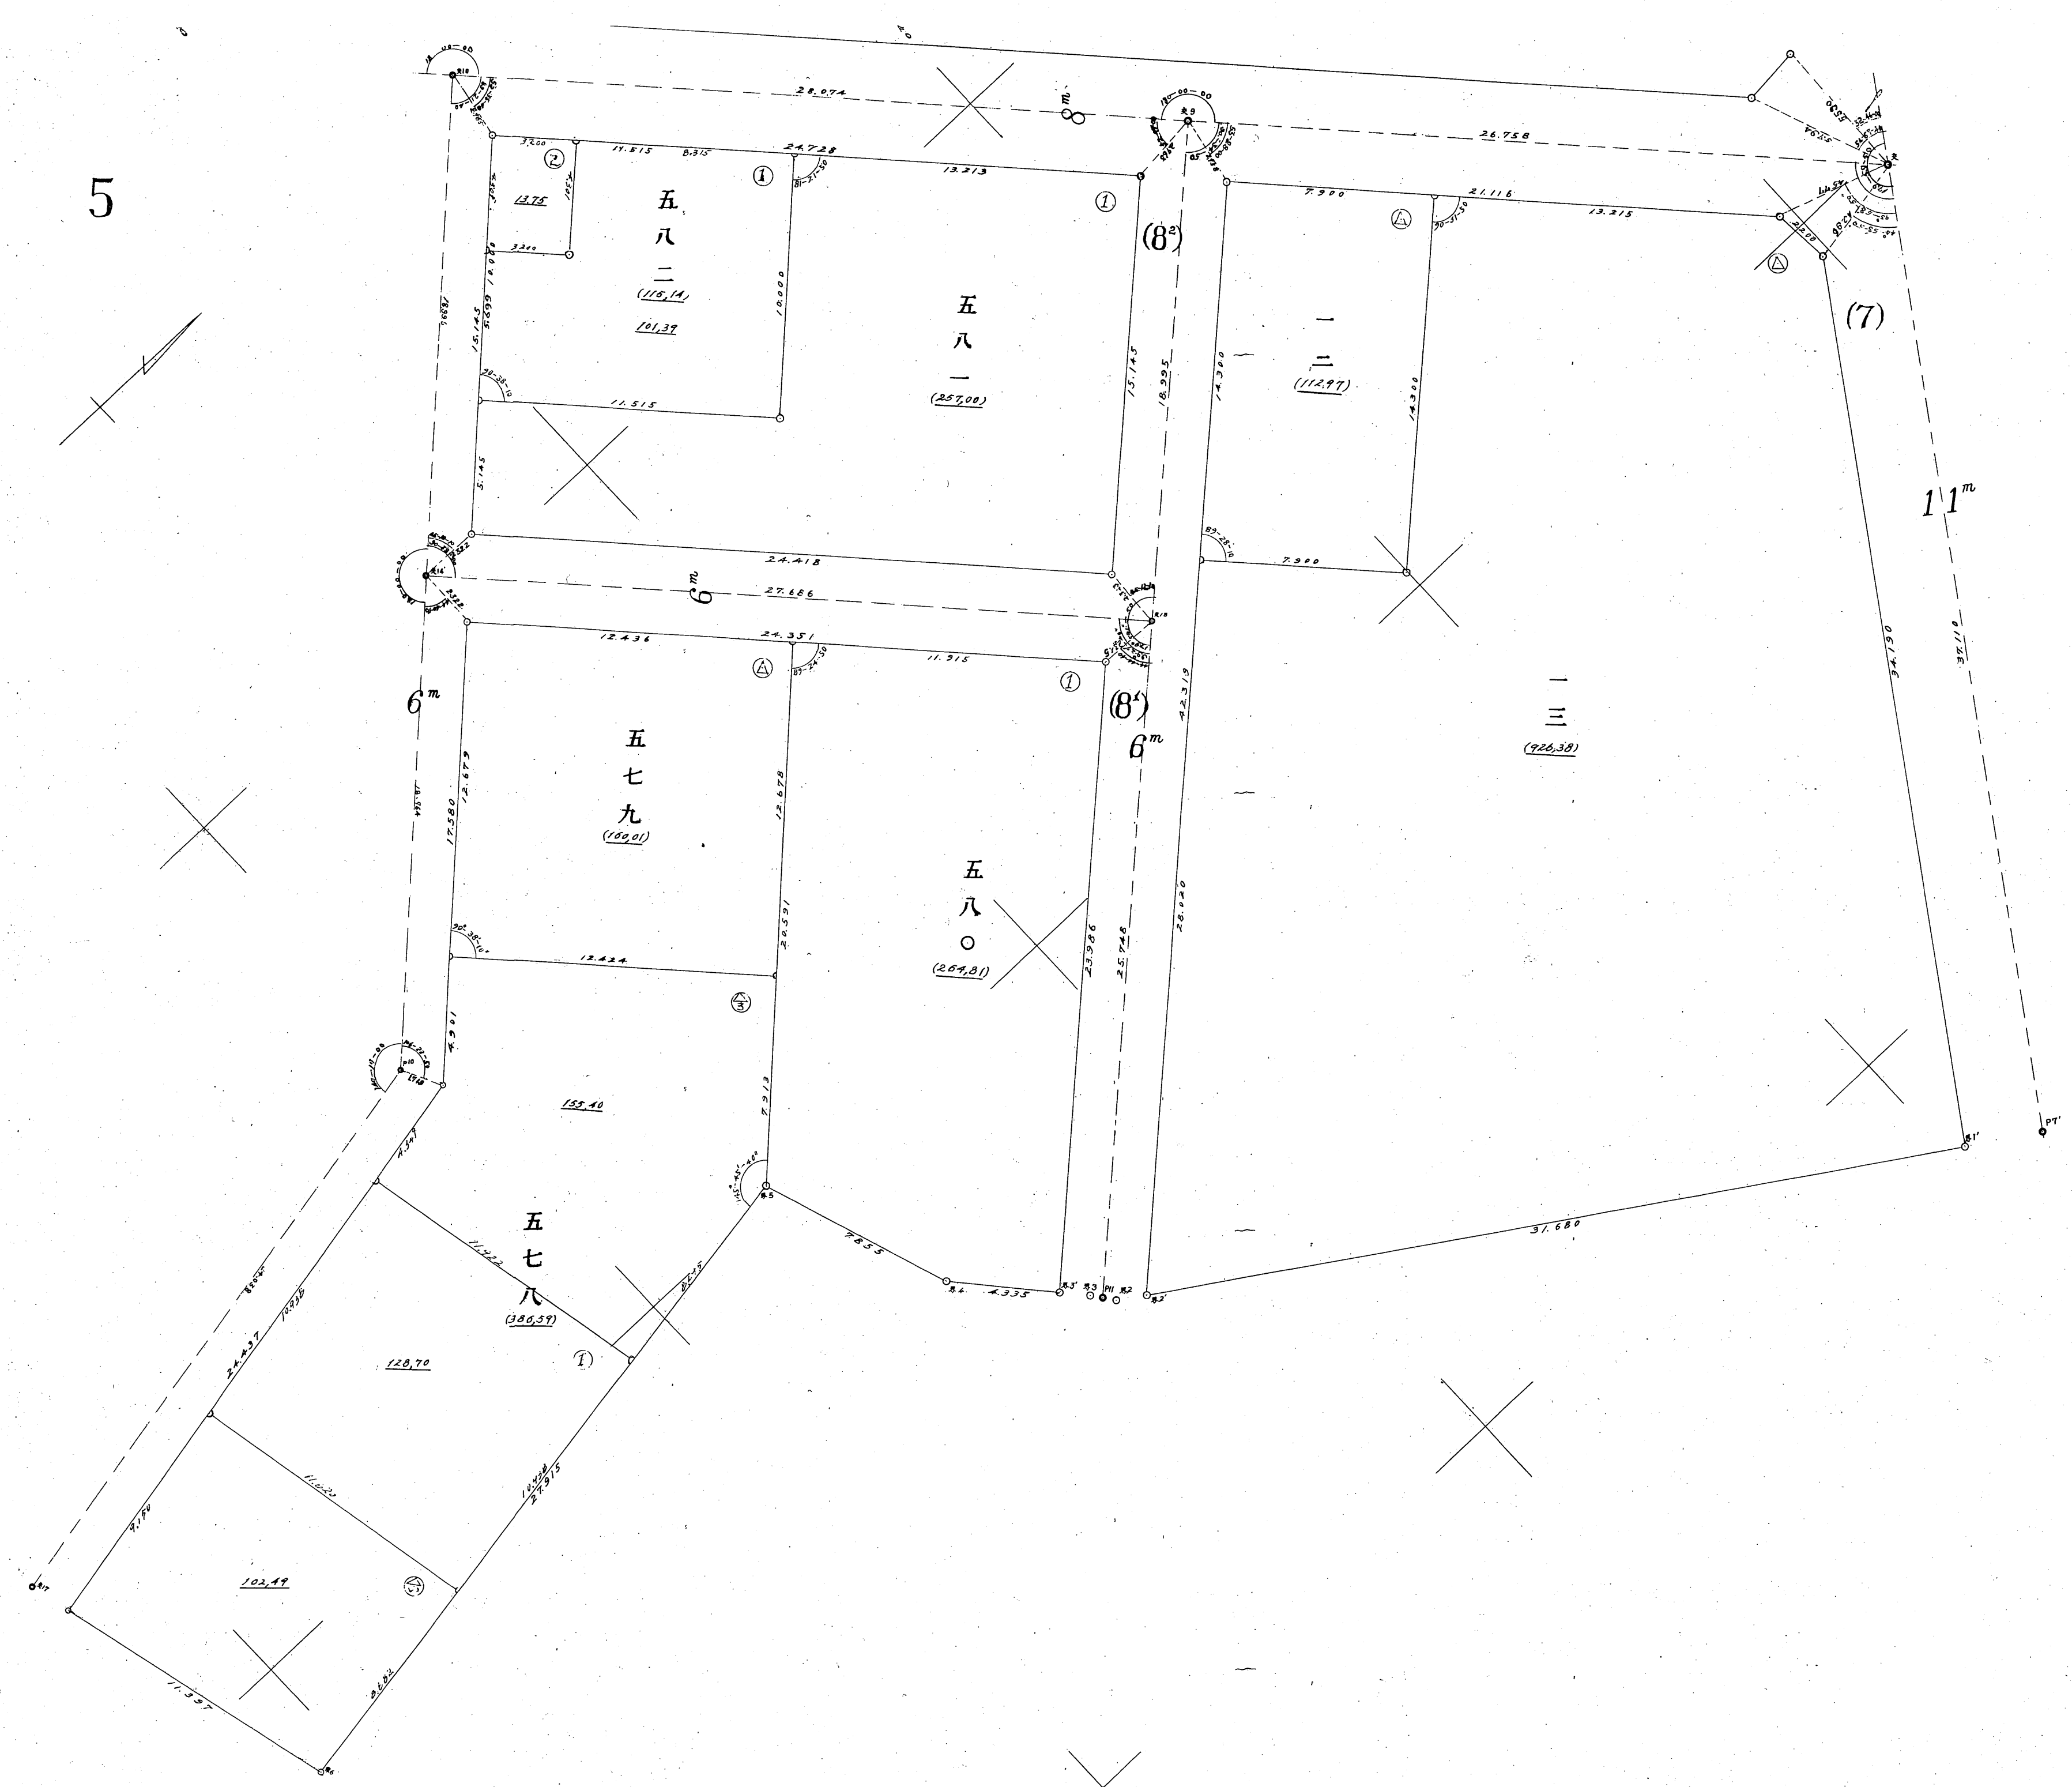

5

(7)

(8)

(8)

6m

6m

11m


1125

2200

1115


2220

2010 第十一地區確定圖第二分區第三號

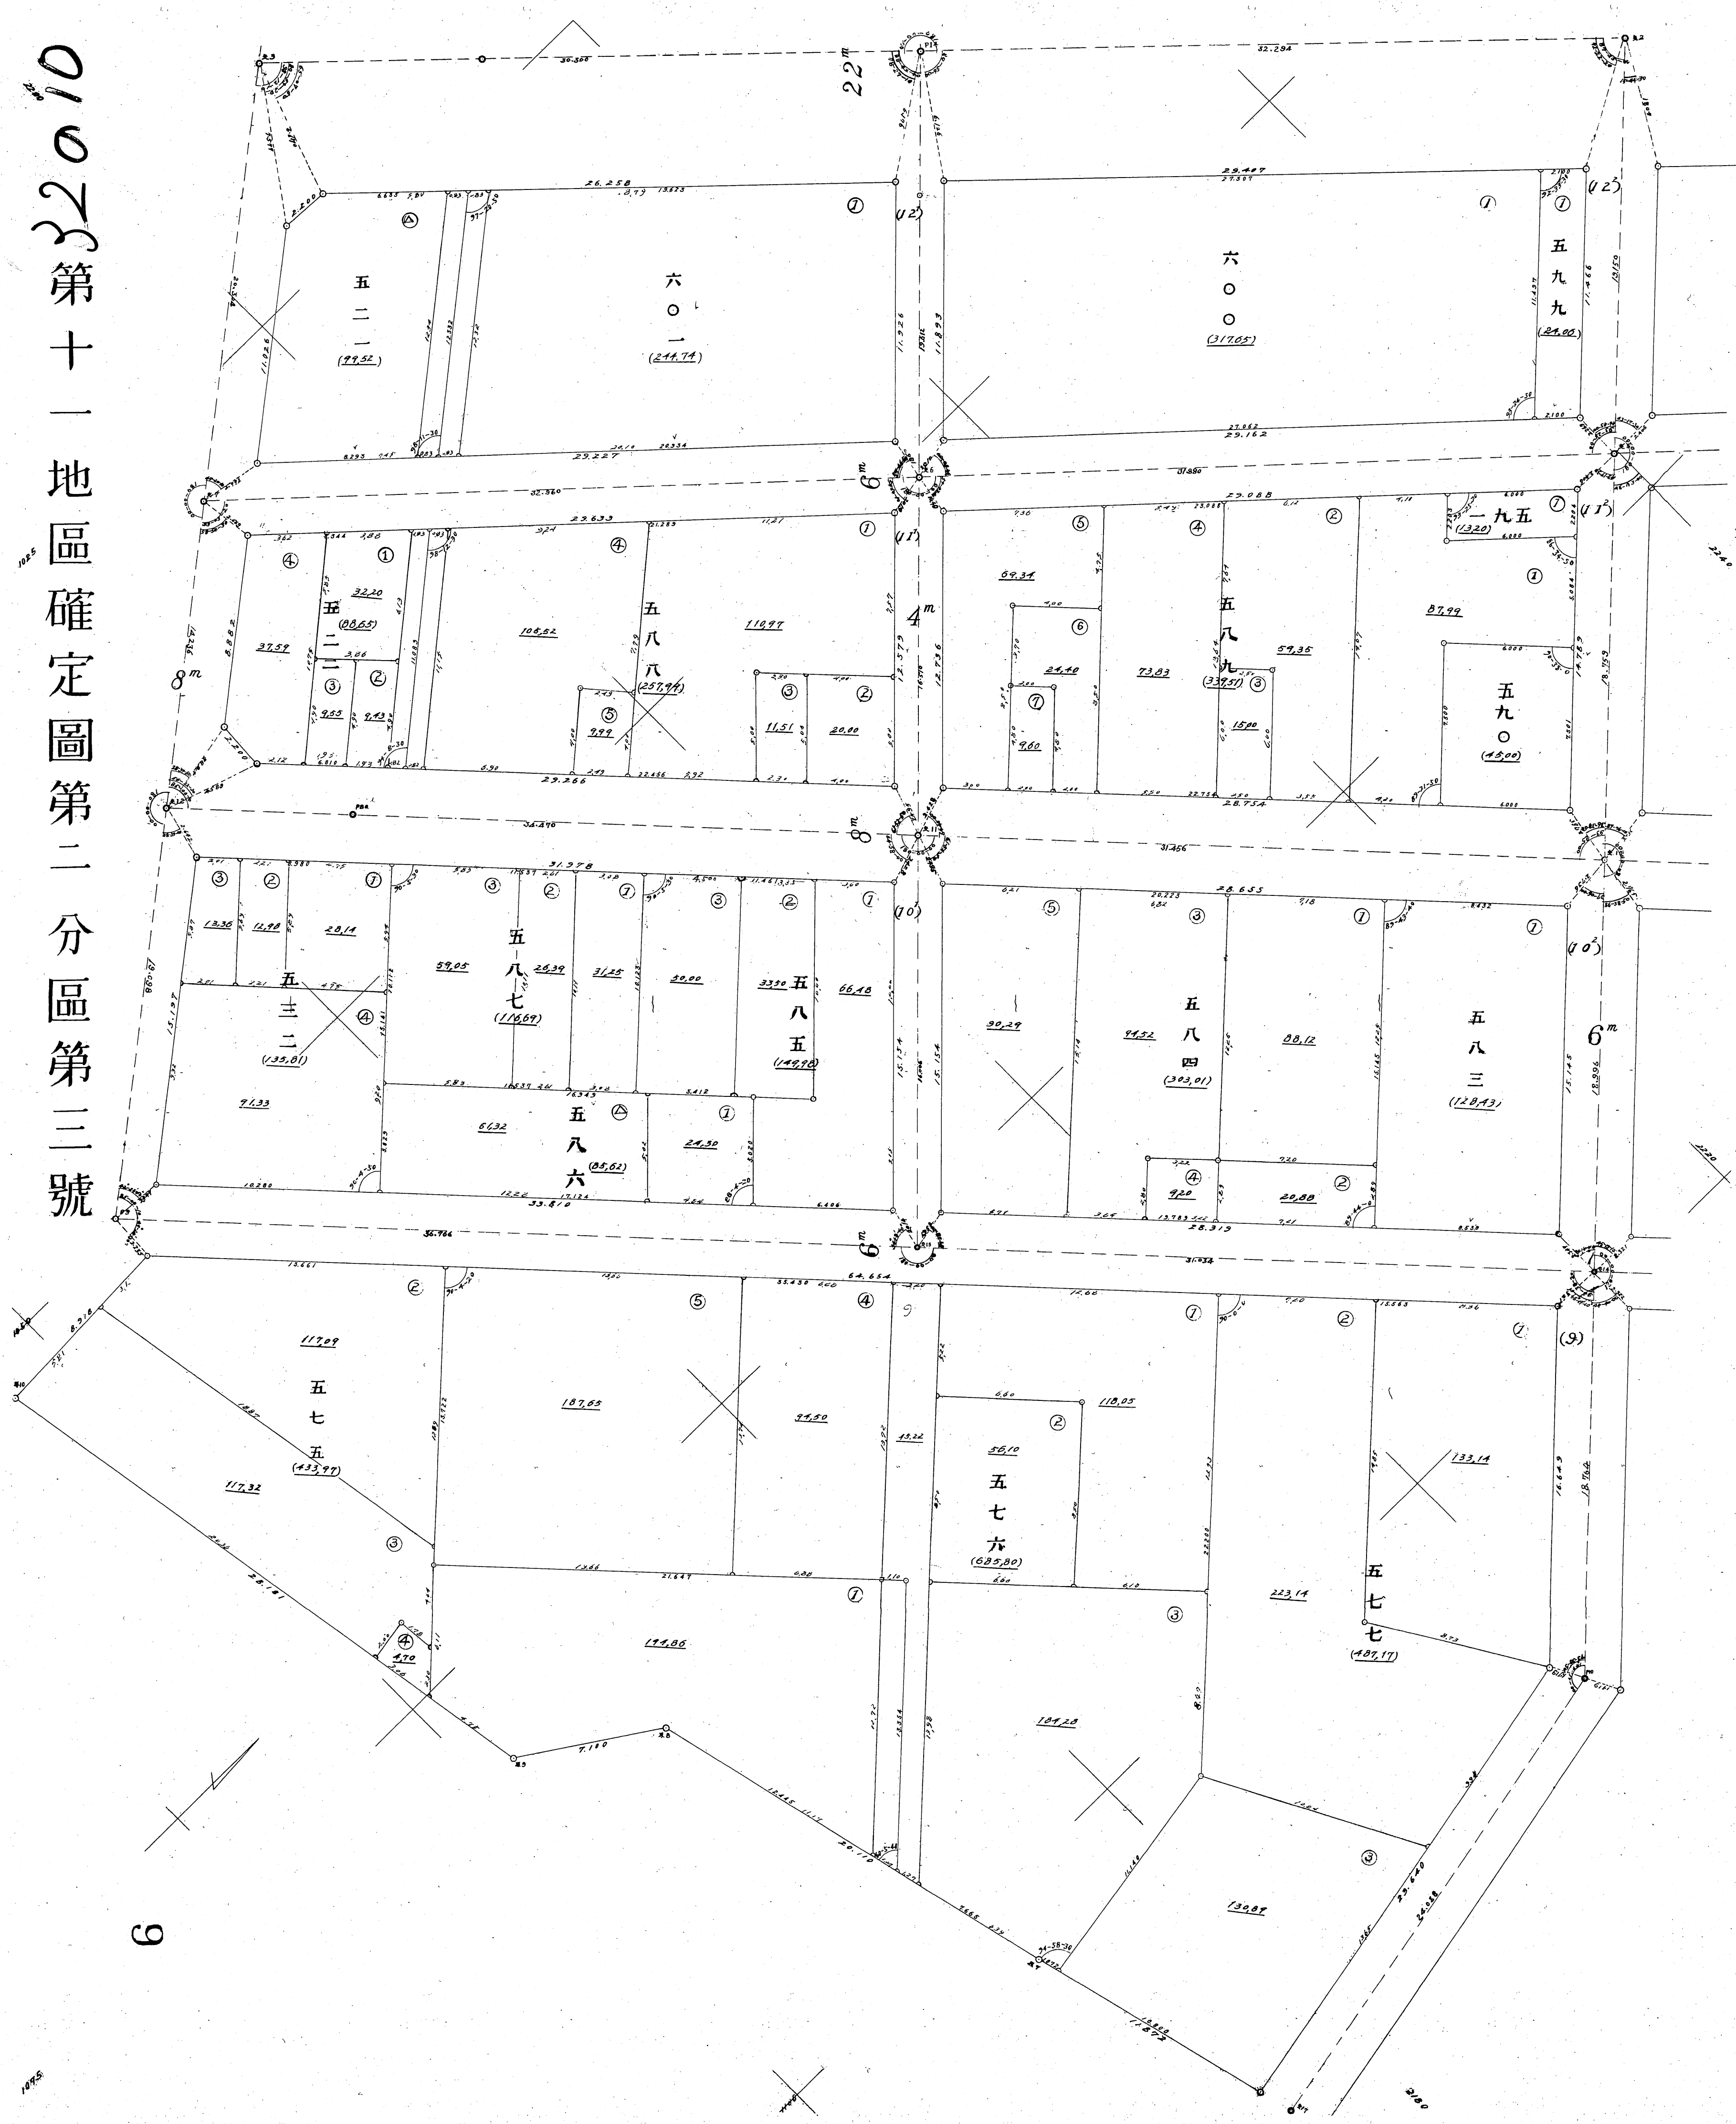

6


號二第區分三第區地一十第

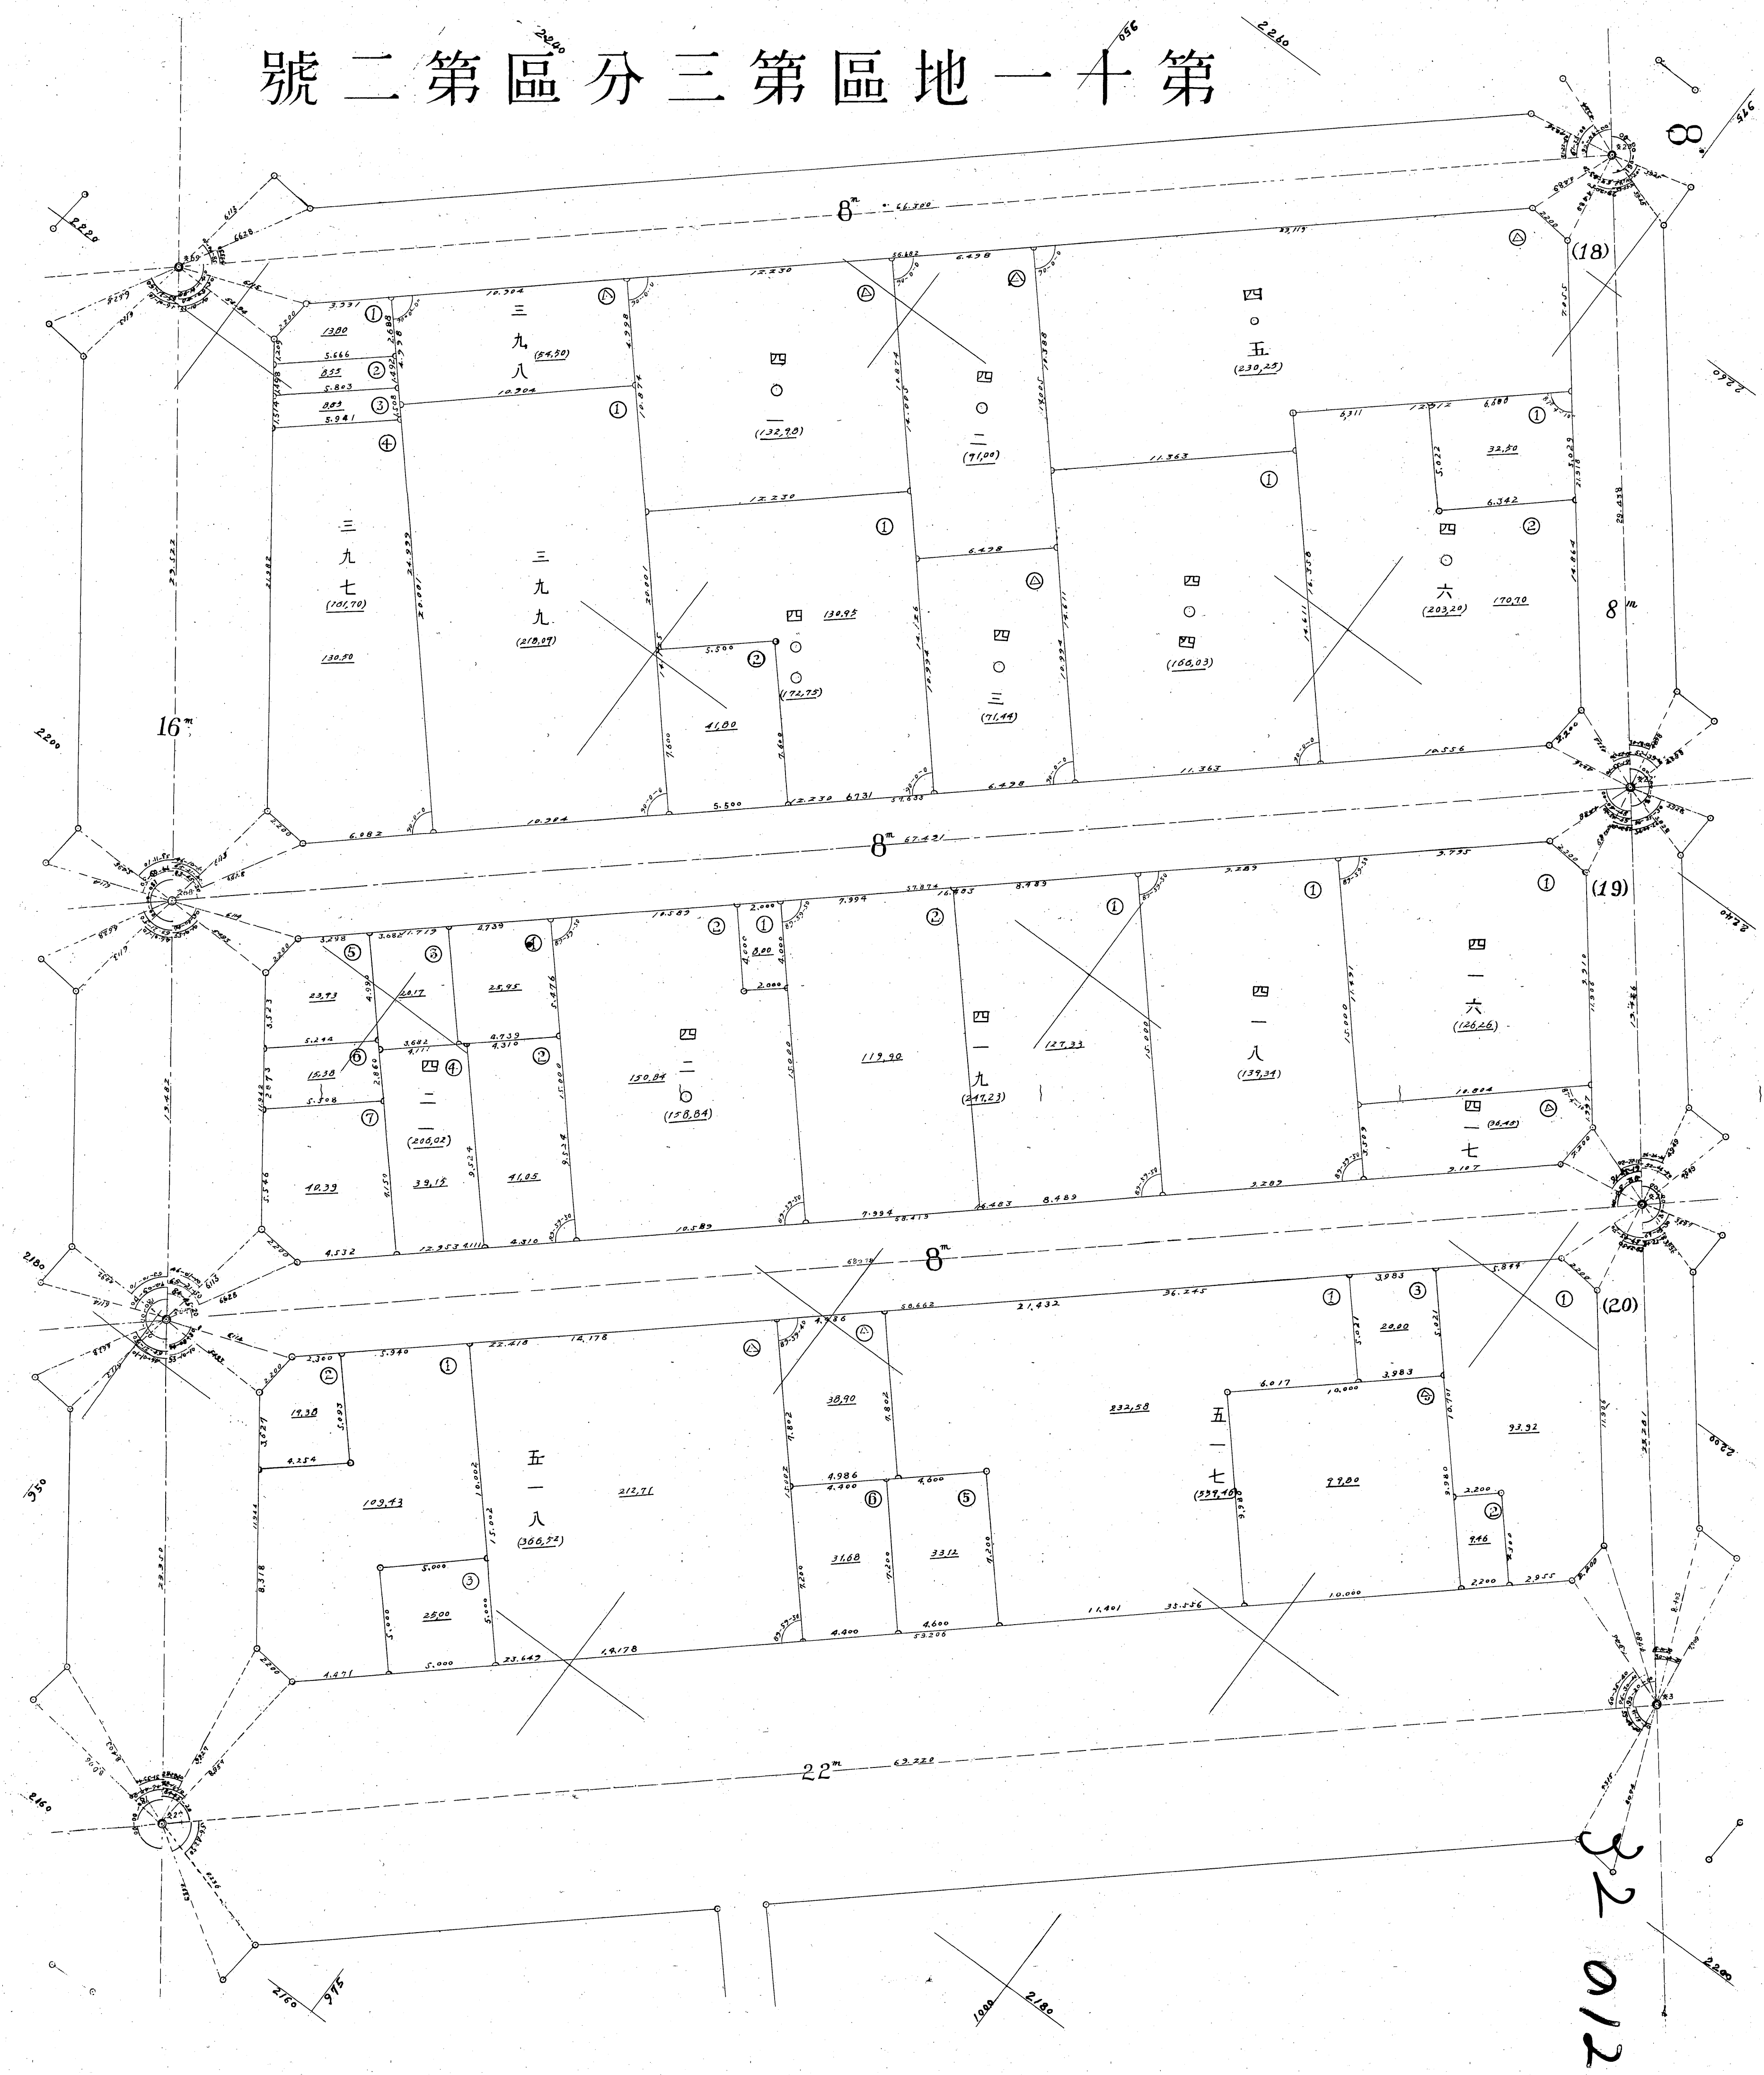

第十區地確區圖
第四分區


32013

9

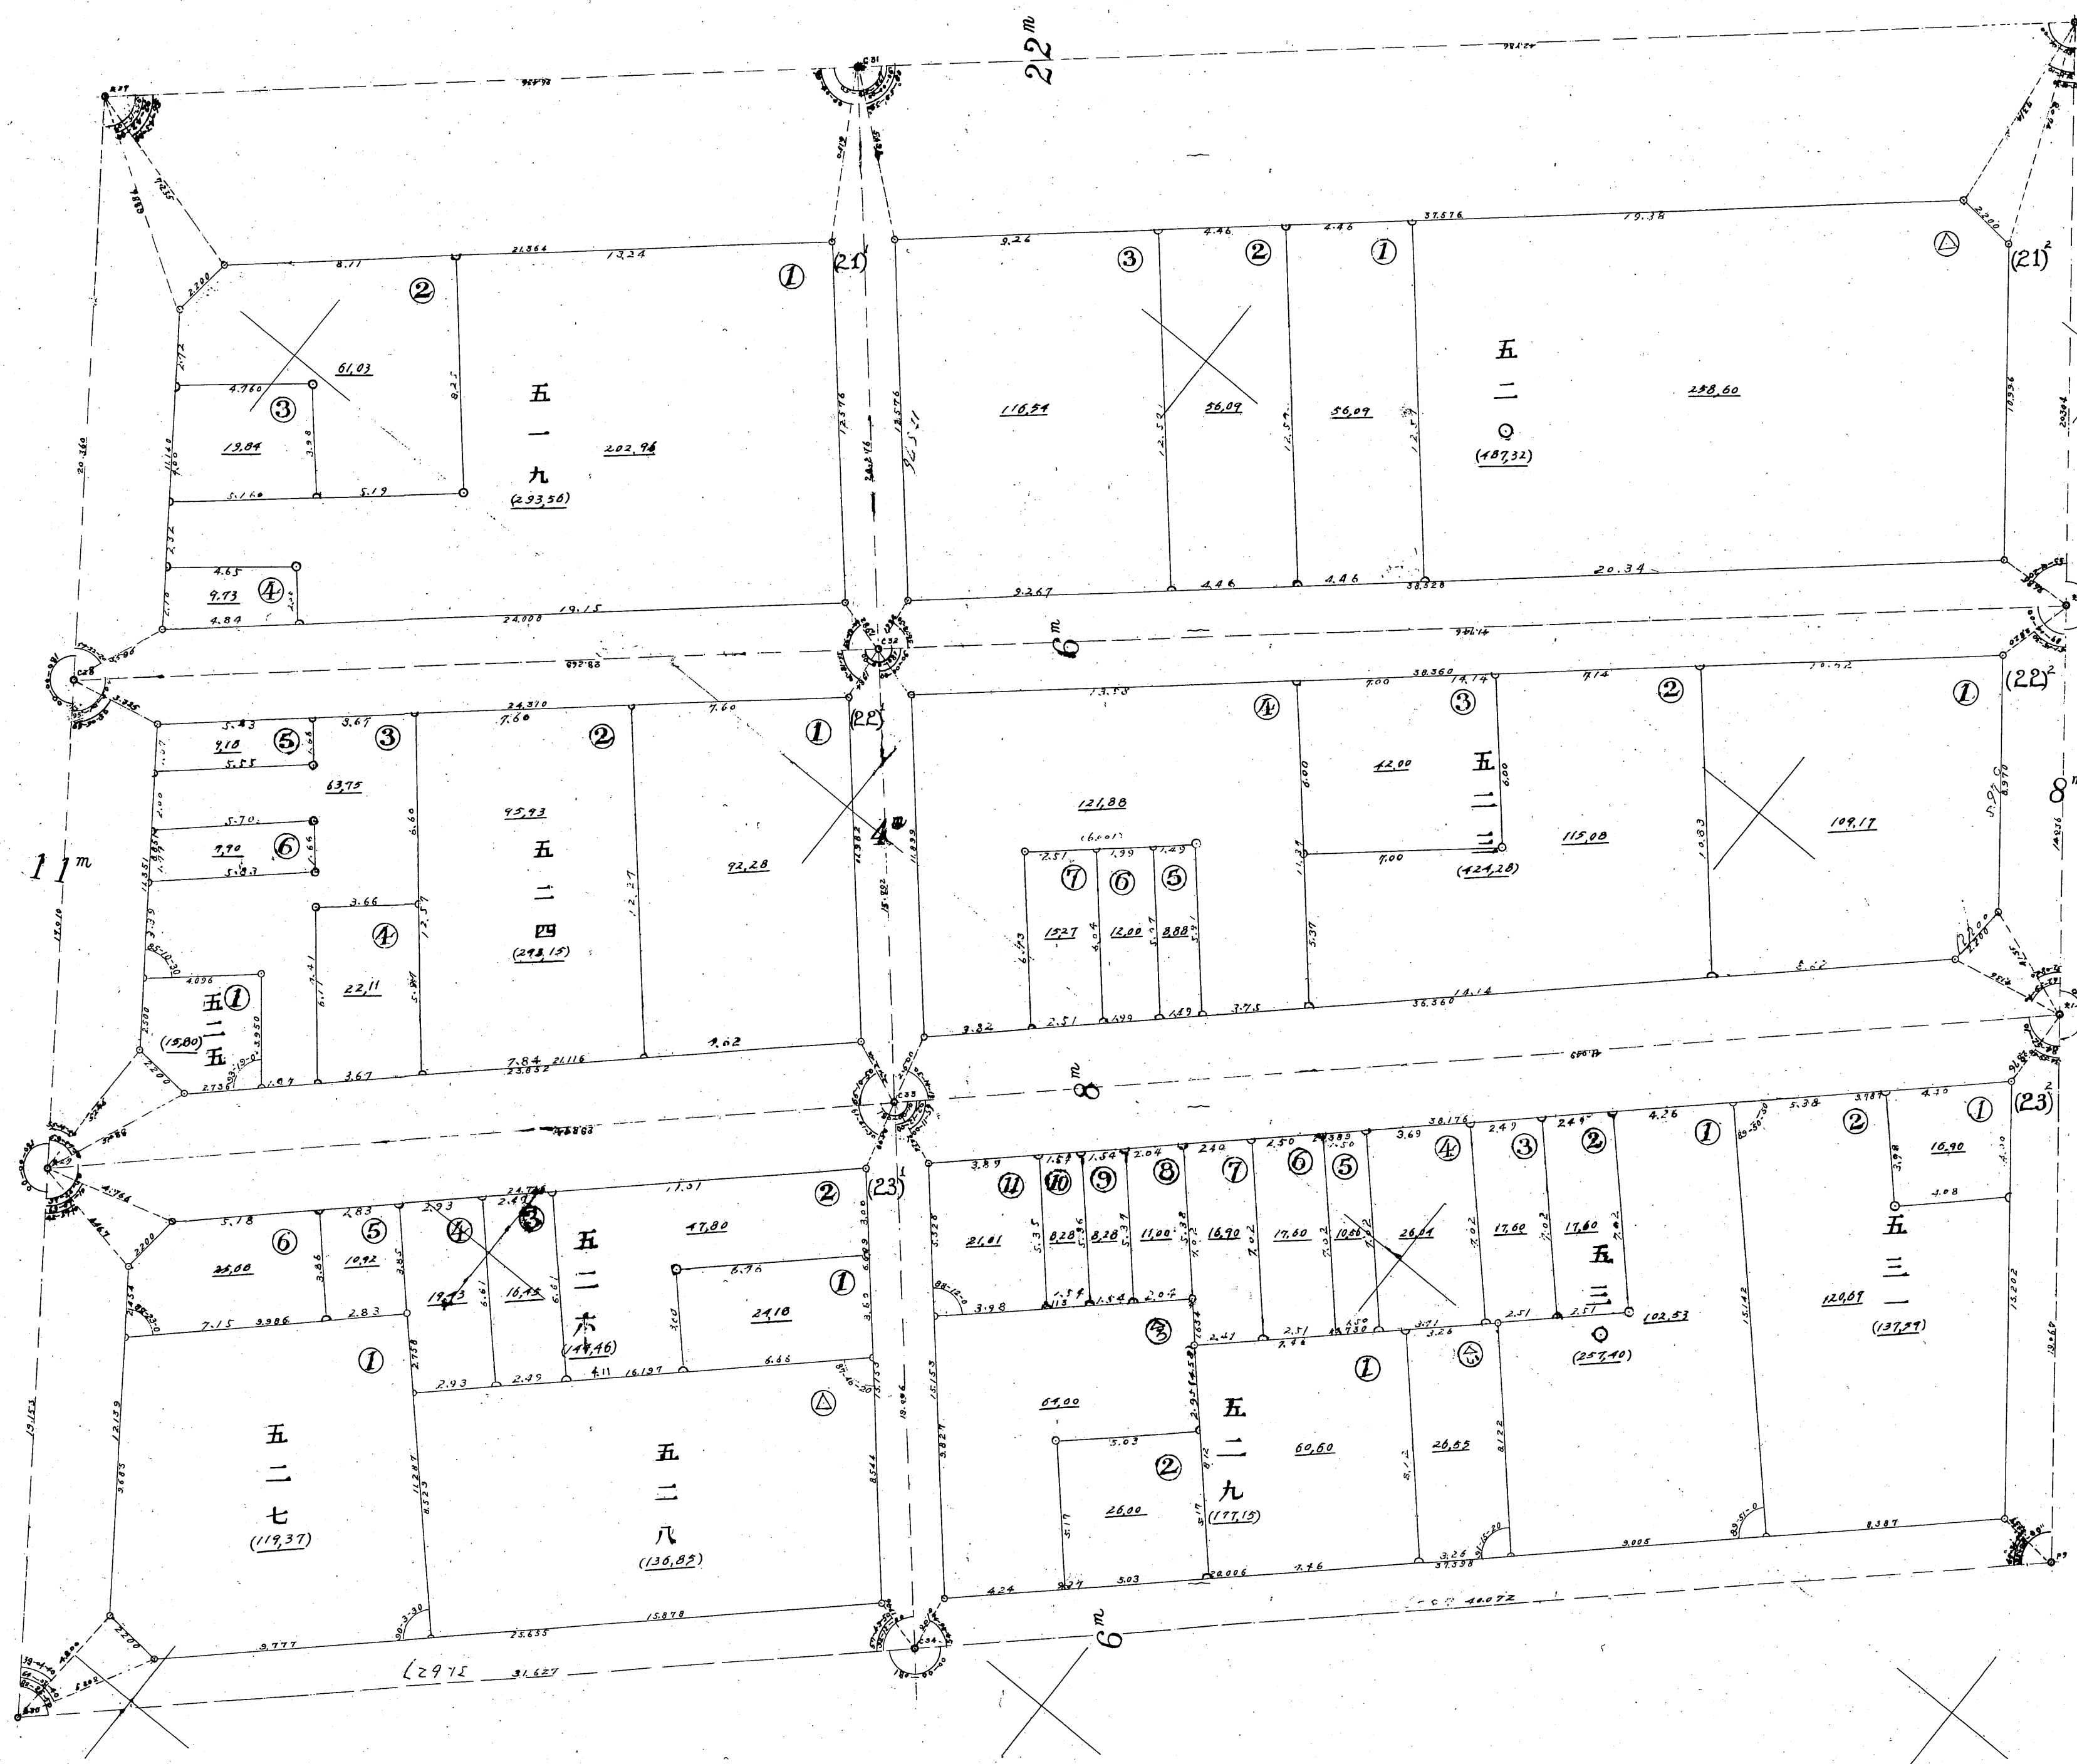


第十地確區定圖
第五分區第一號

32014

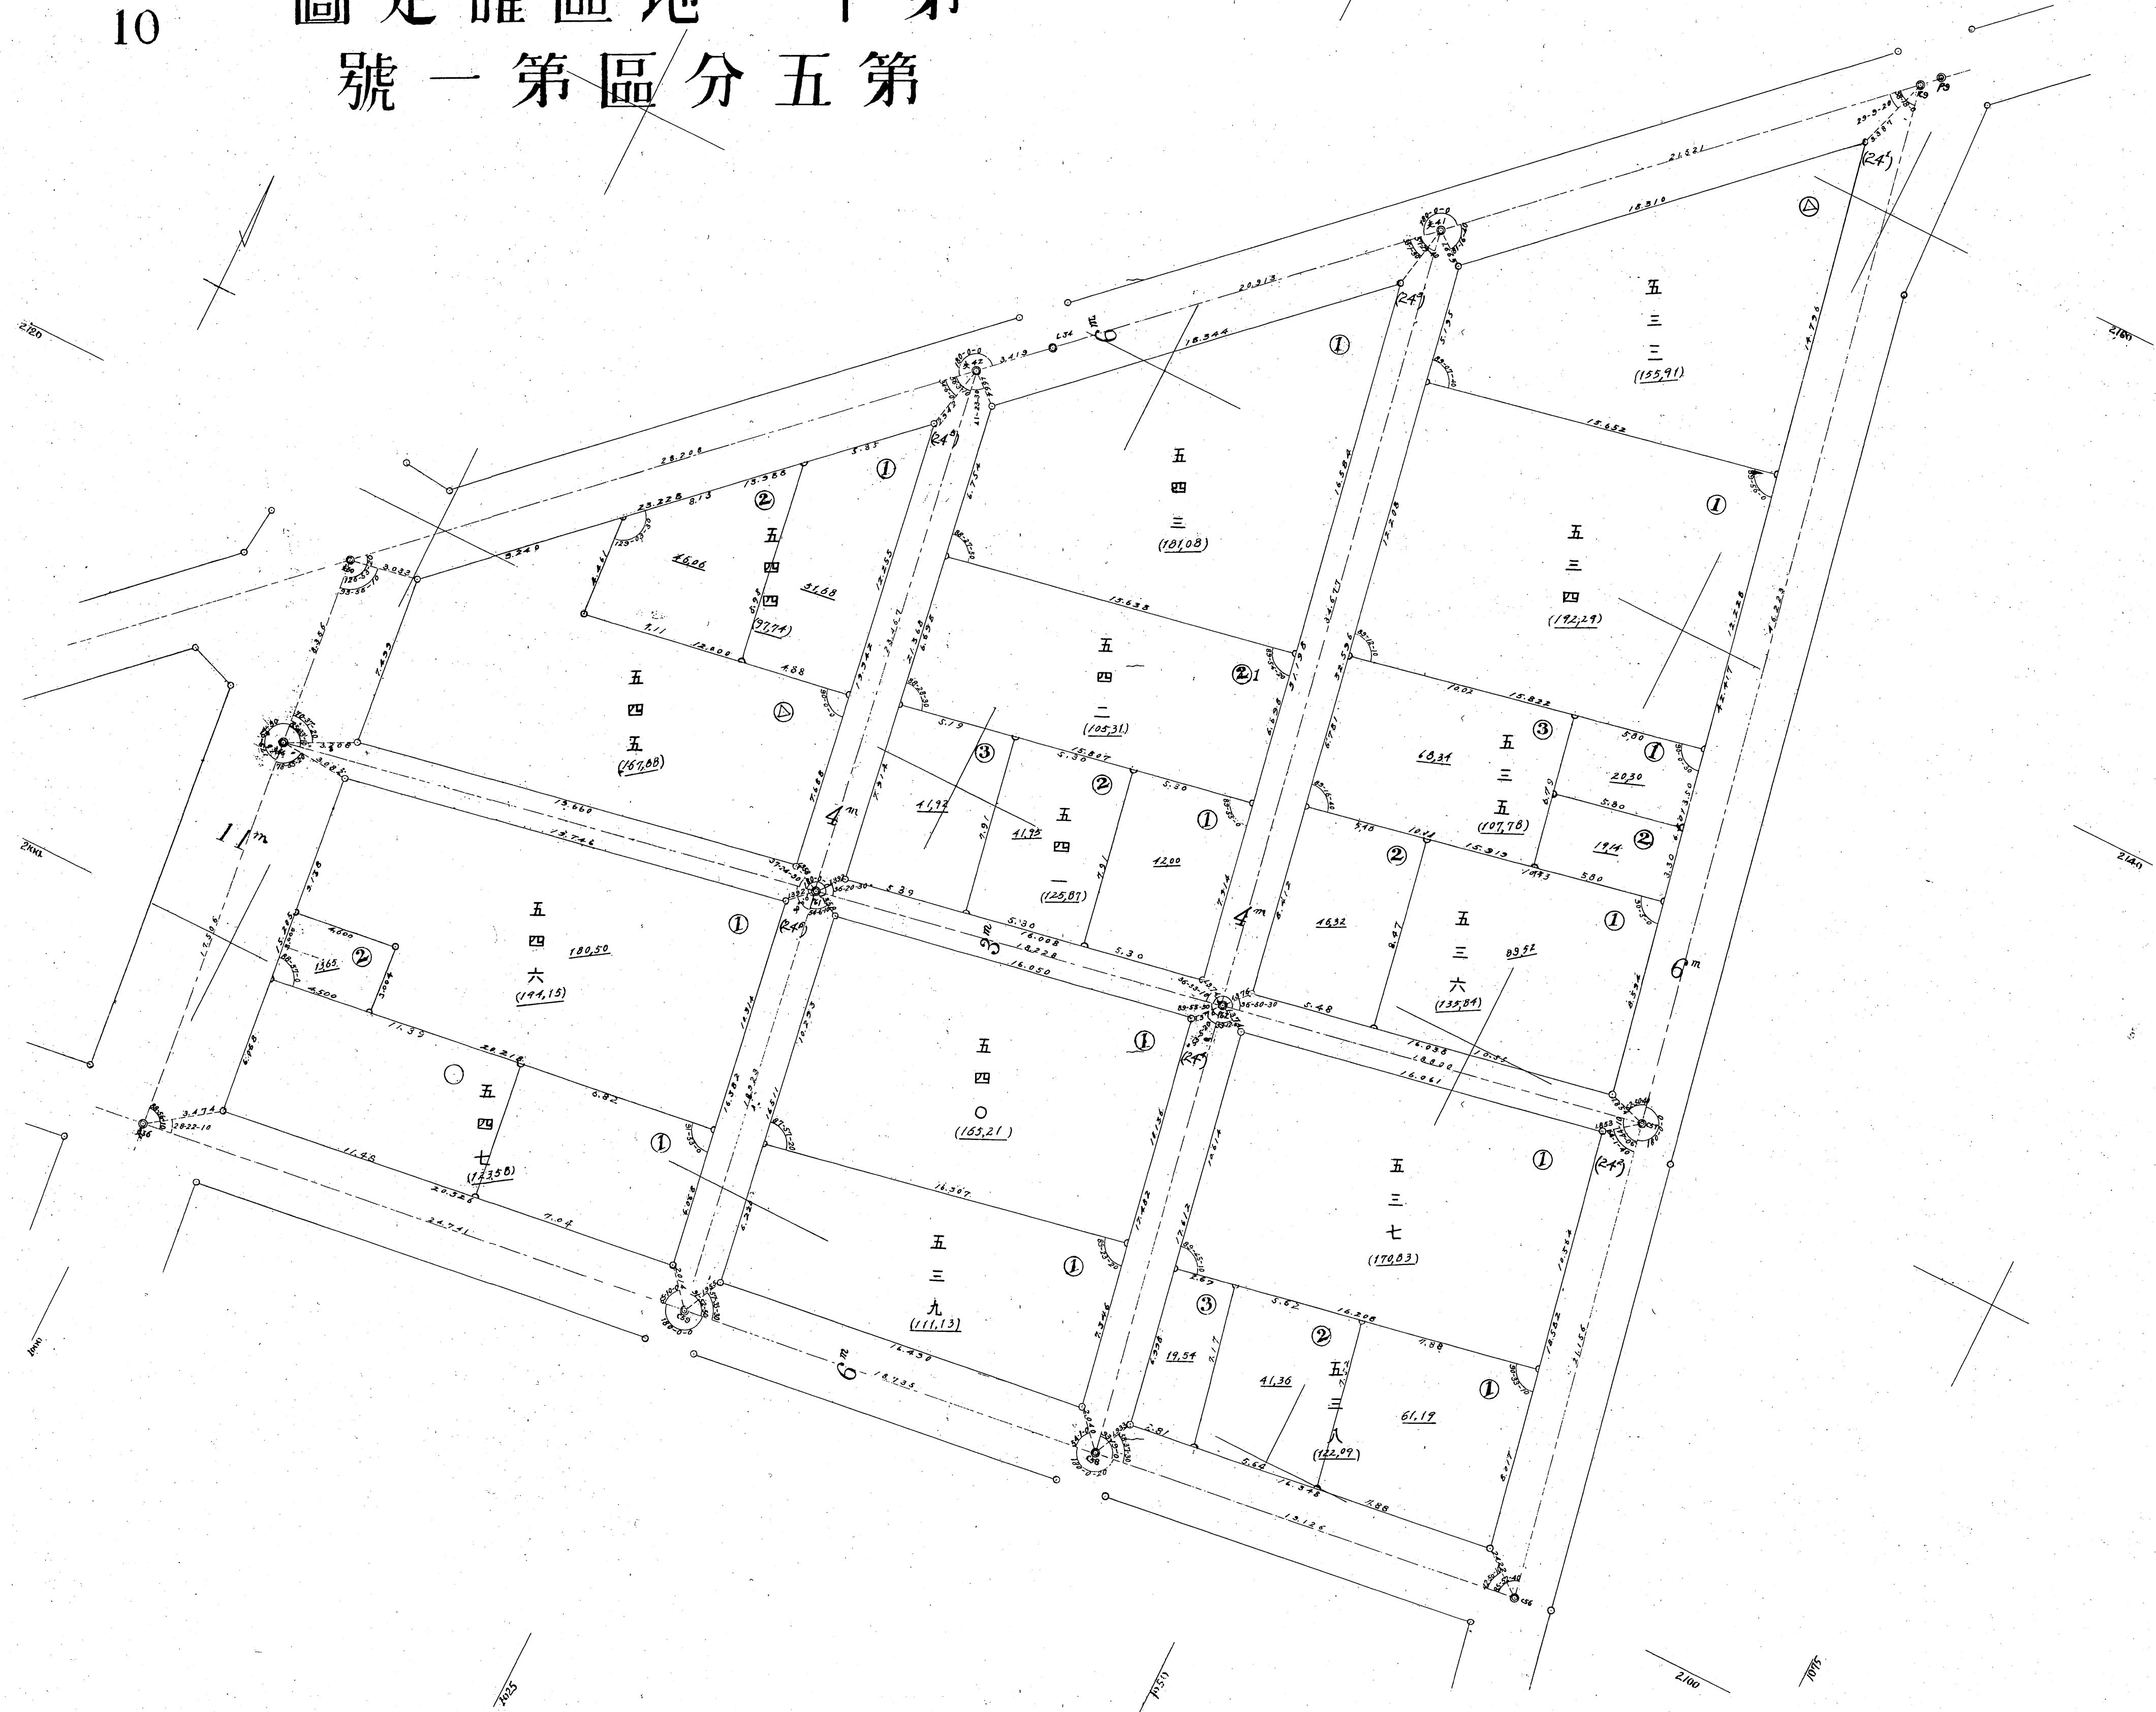

圖定確區地一十第 號二第區分五第


二

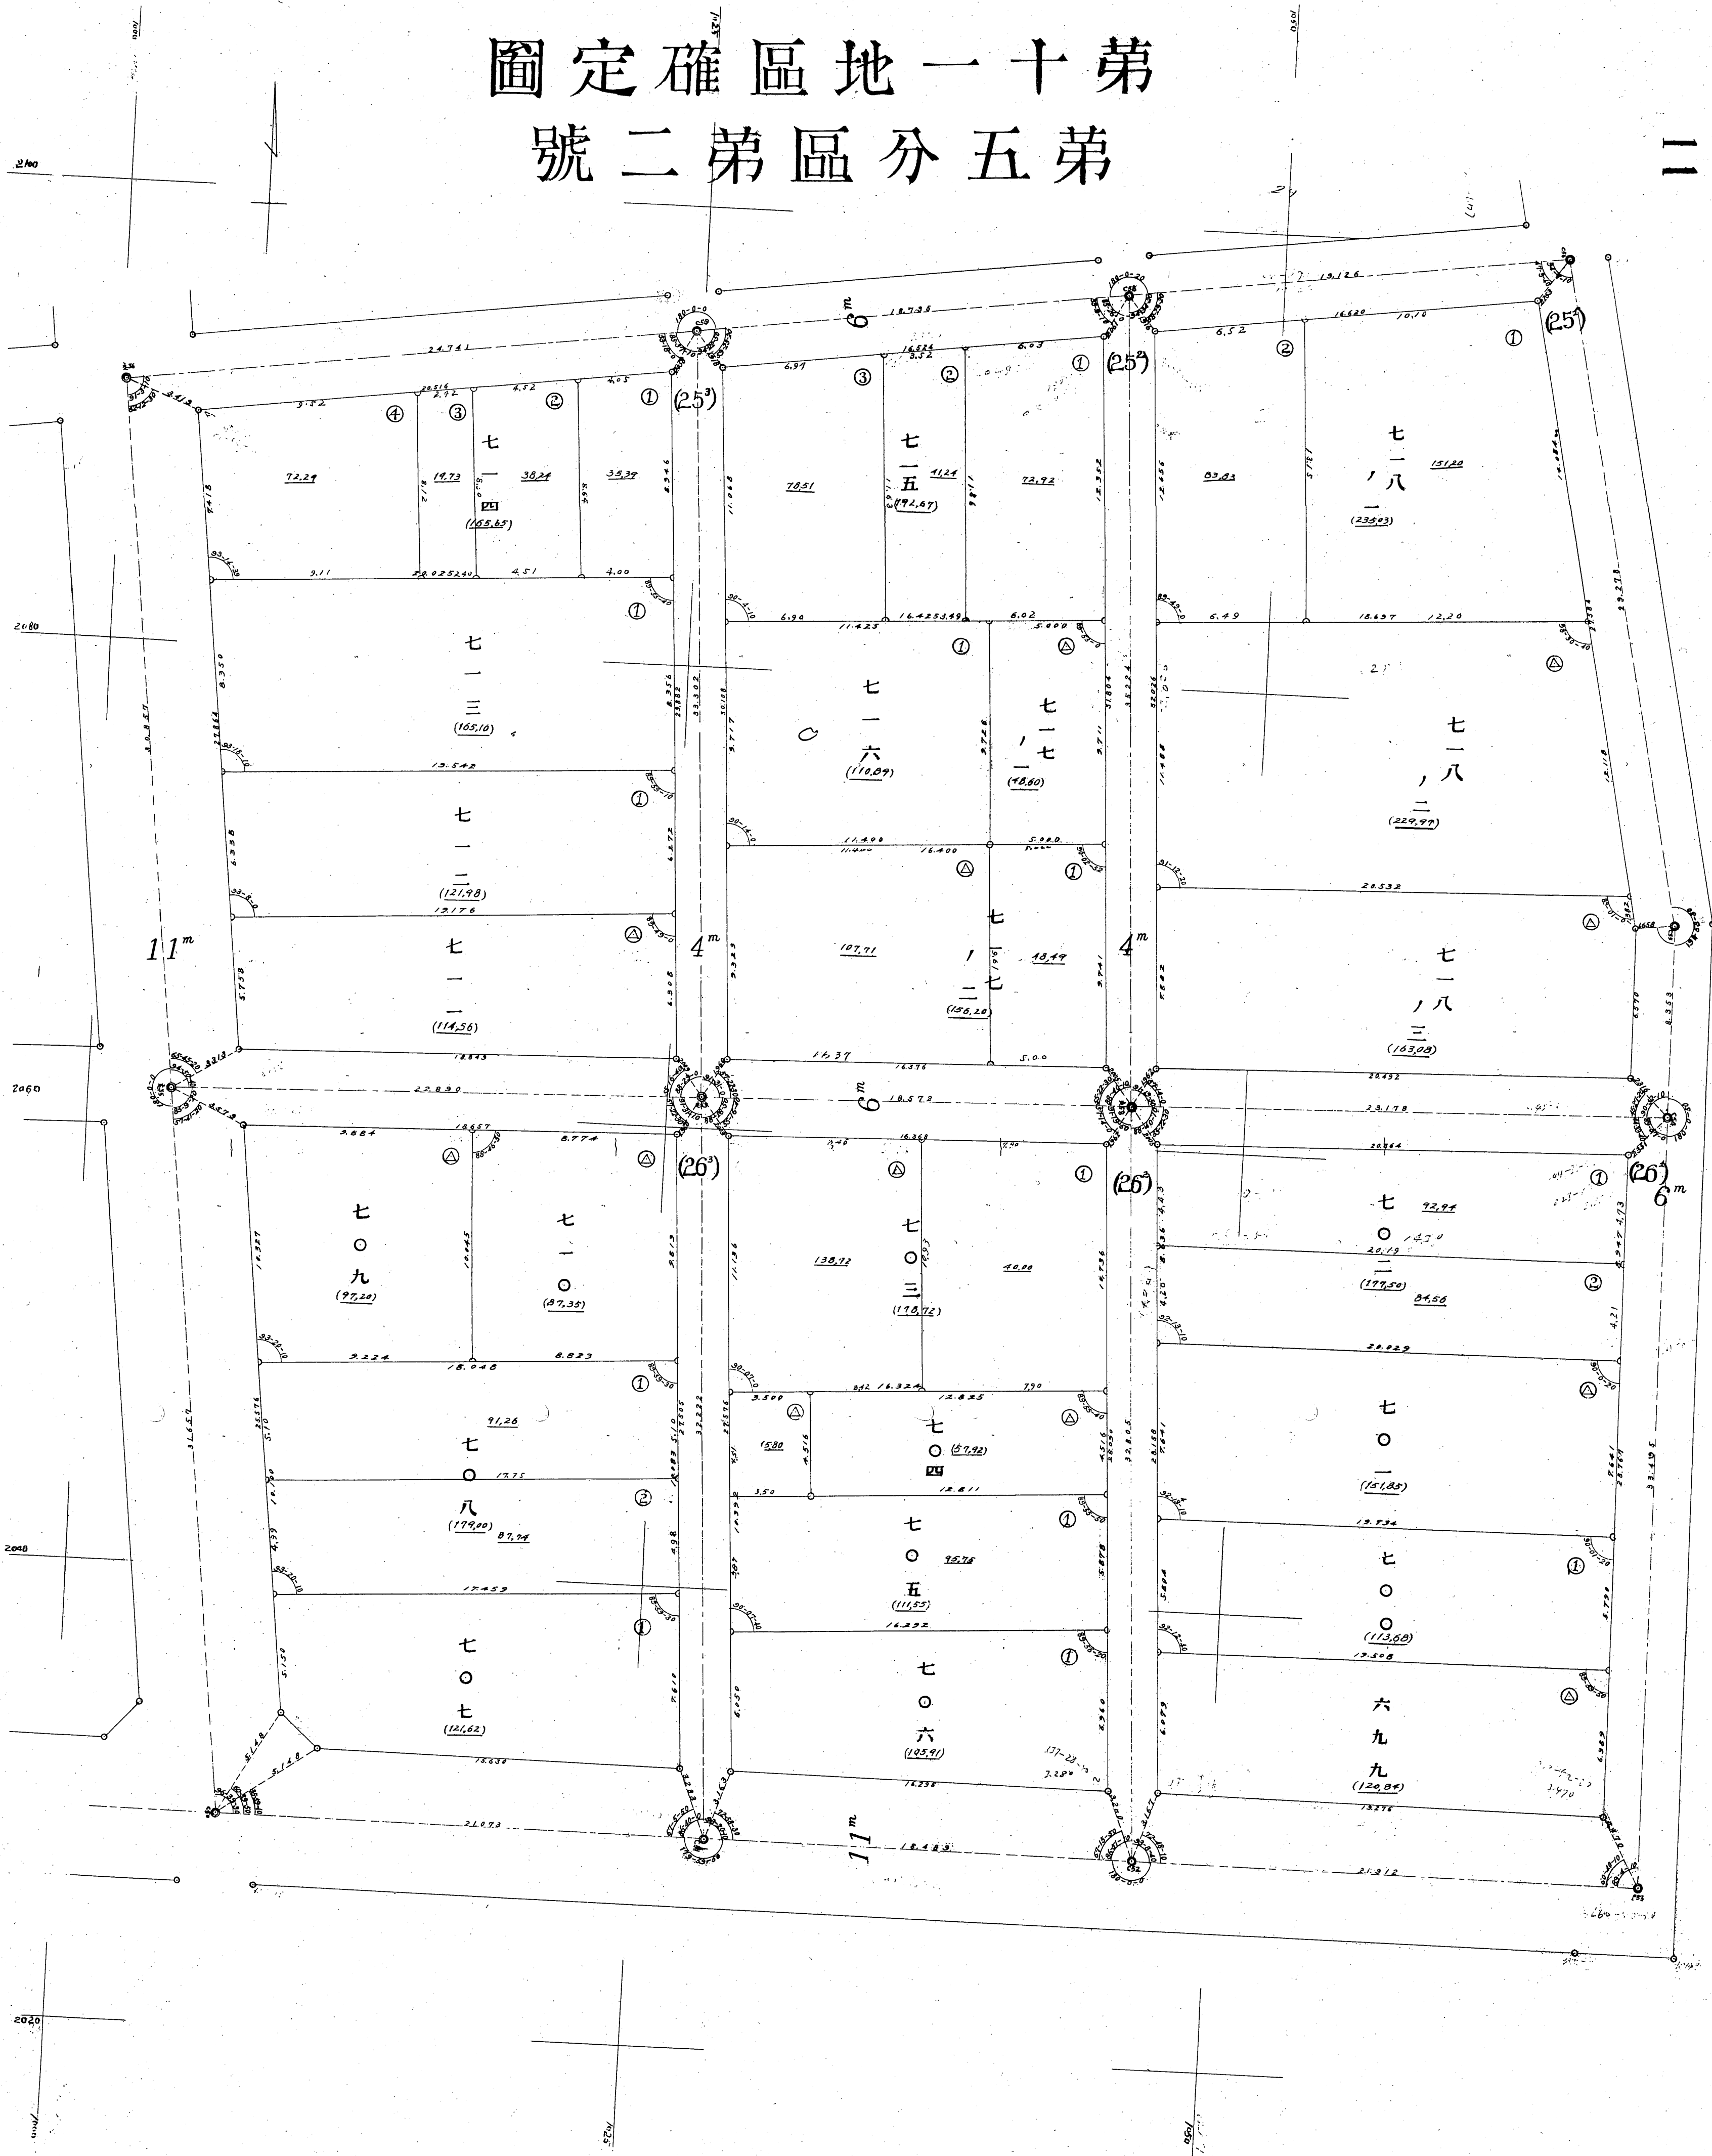

32015

第十區地確區圖第六分區第二號

12

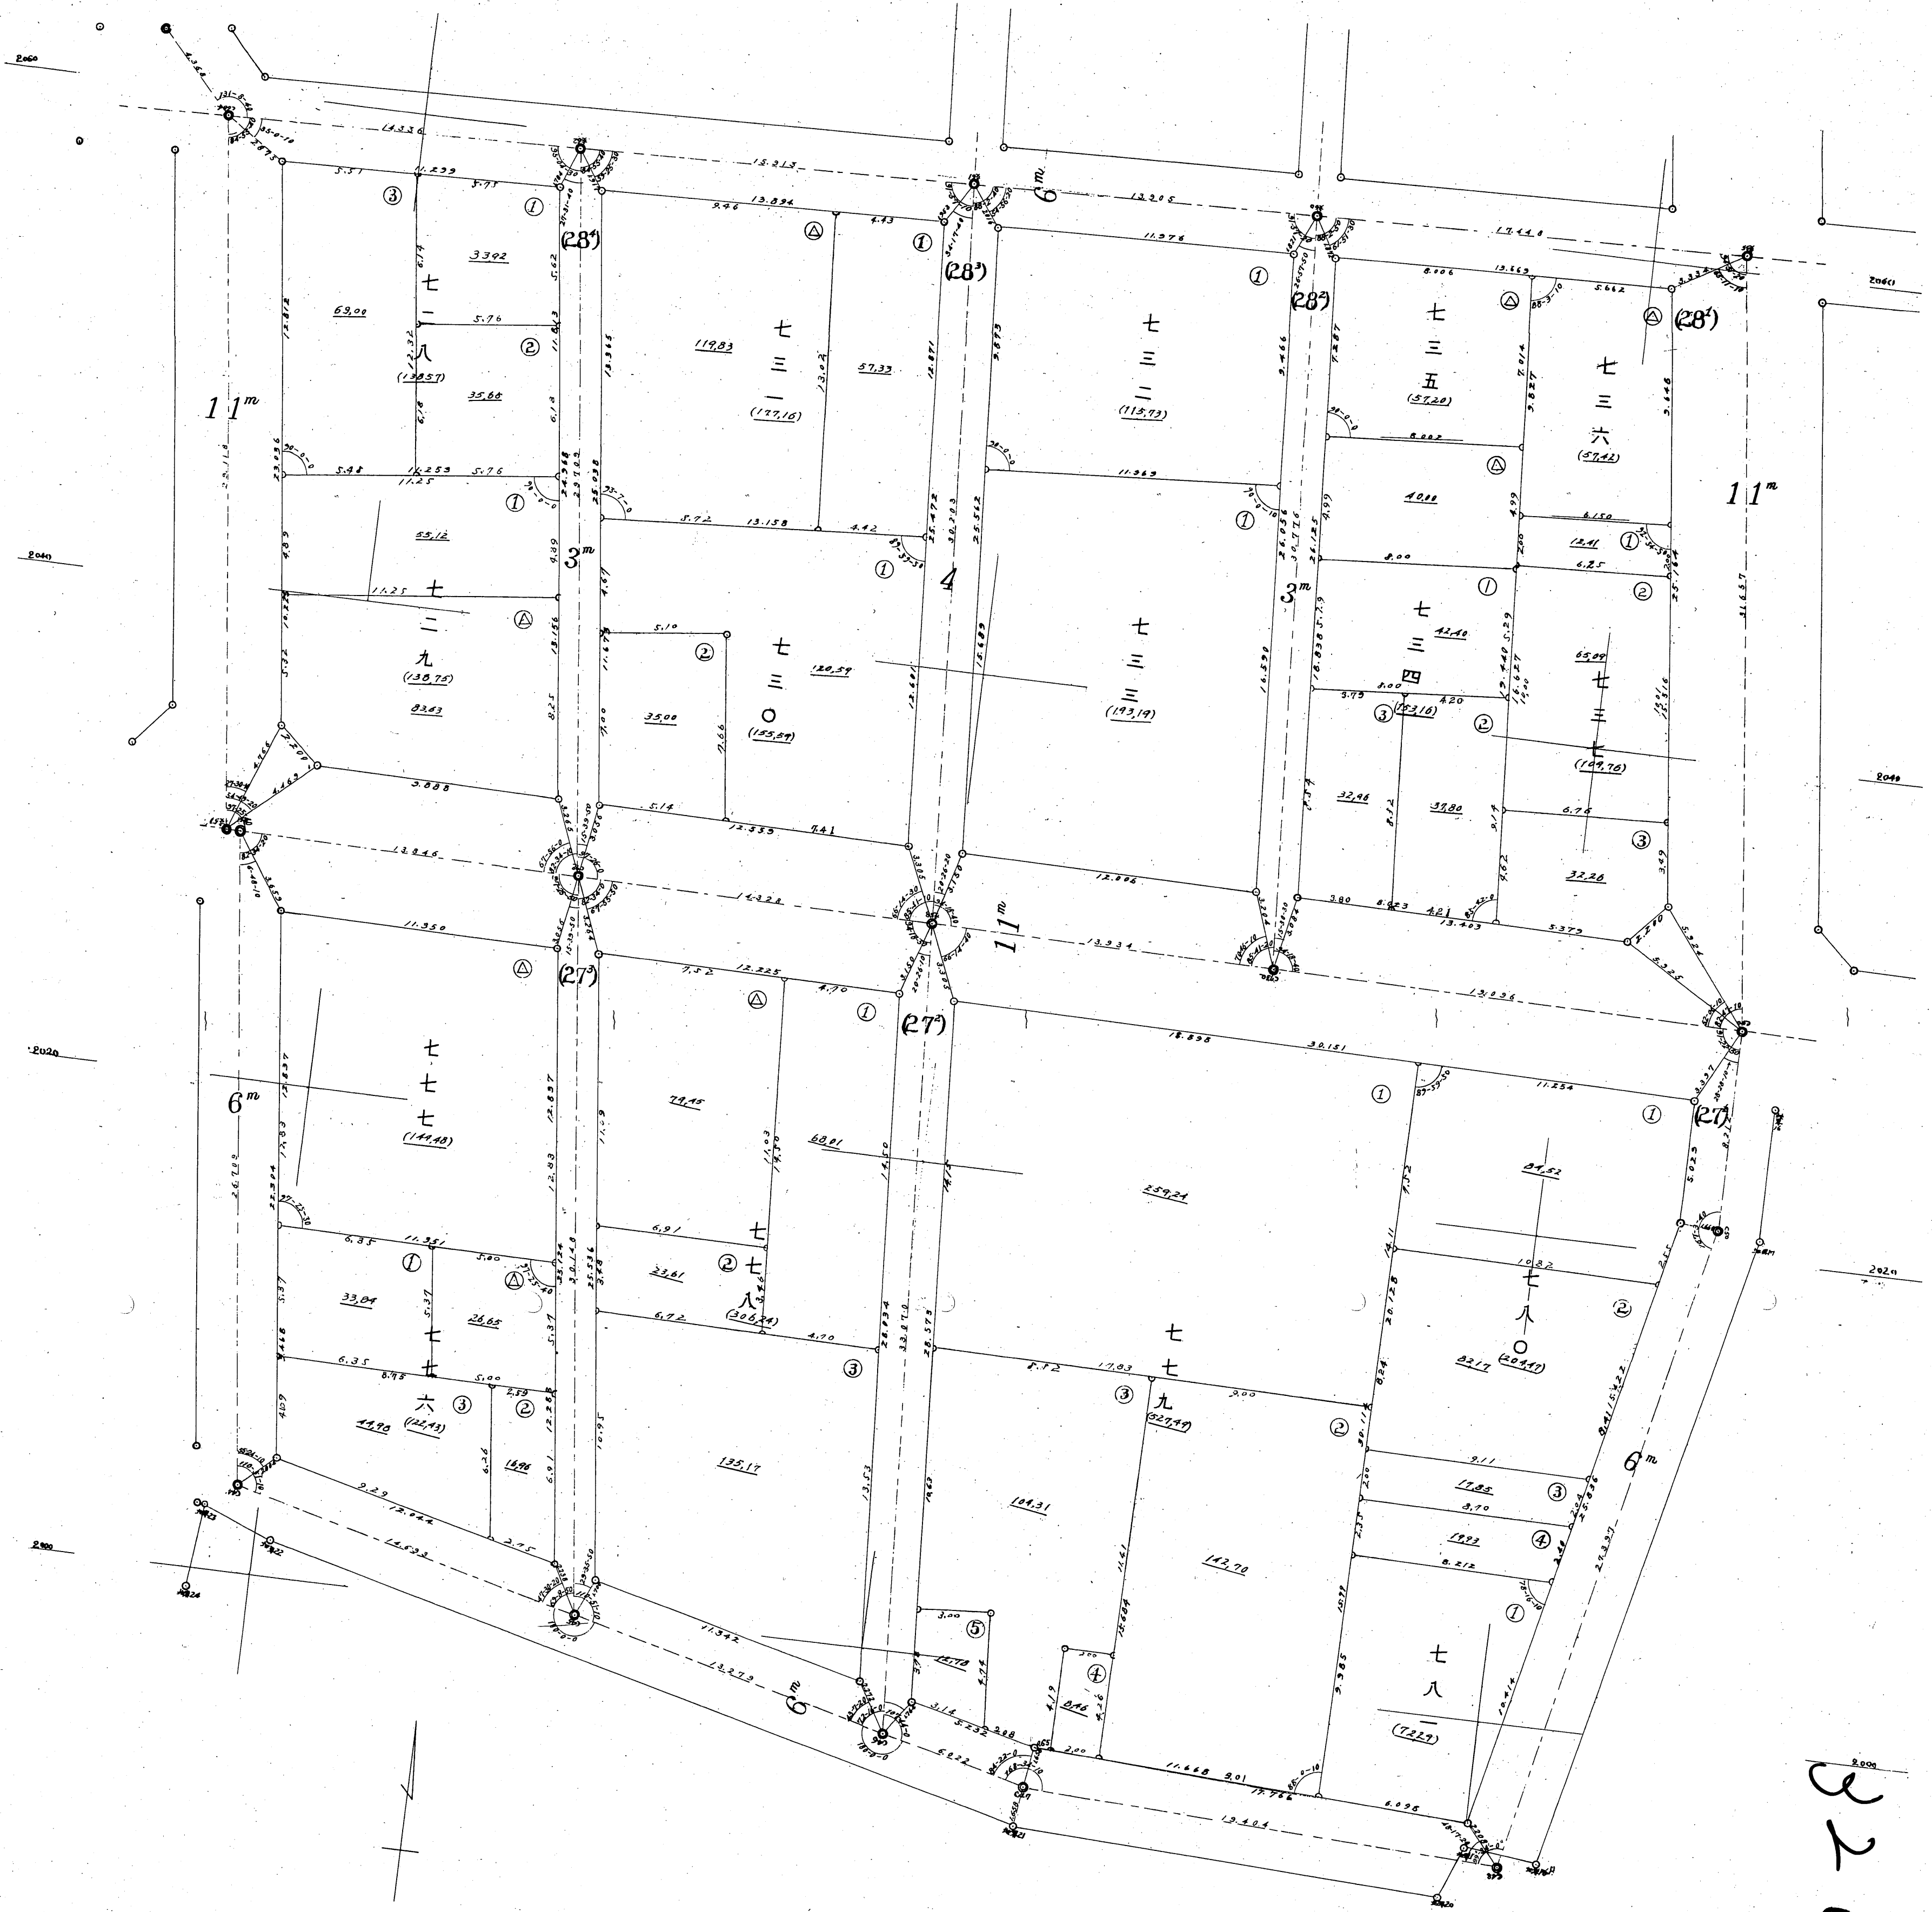

32016


14 區分七第圖定確區地一十第

32018



32019


第十地一區確圖 第八分區第三號

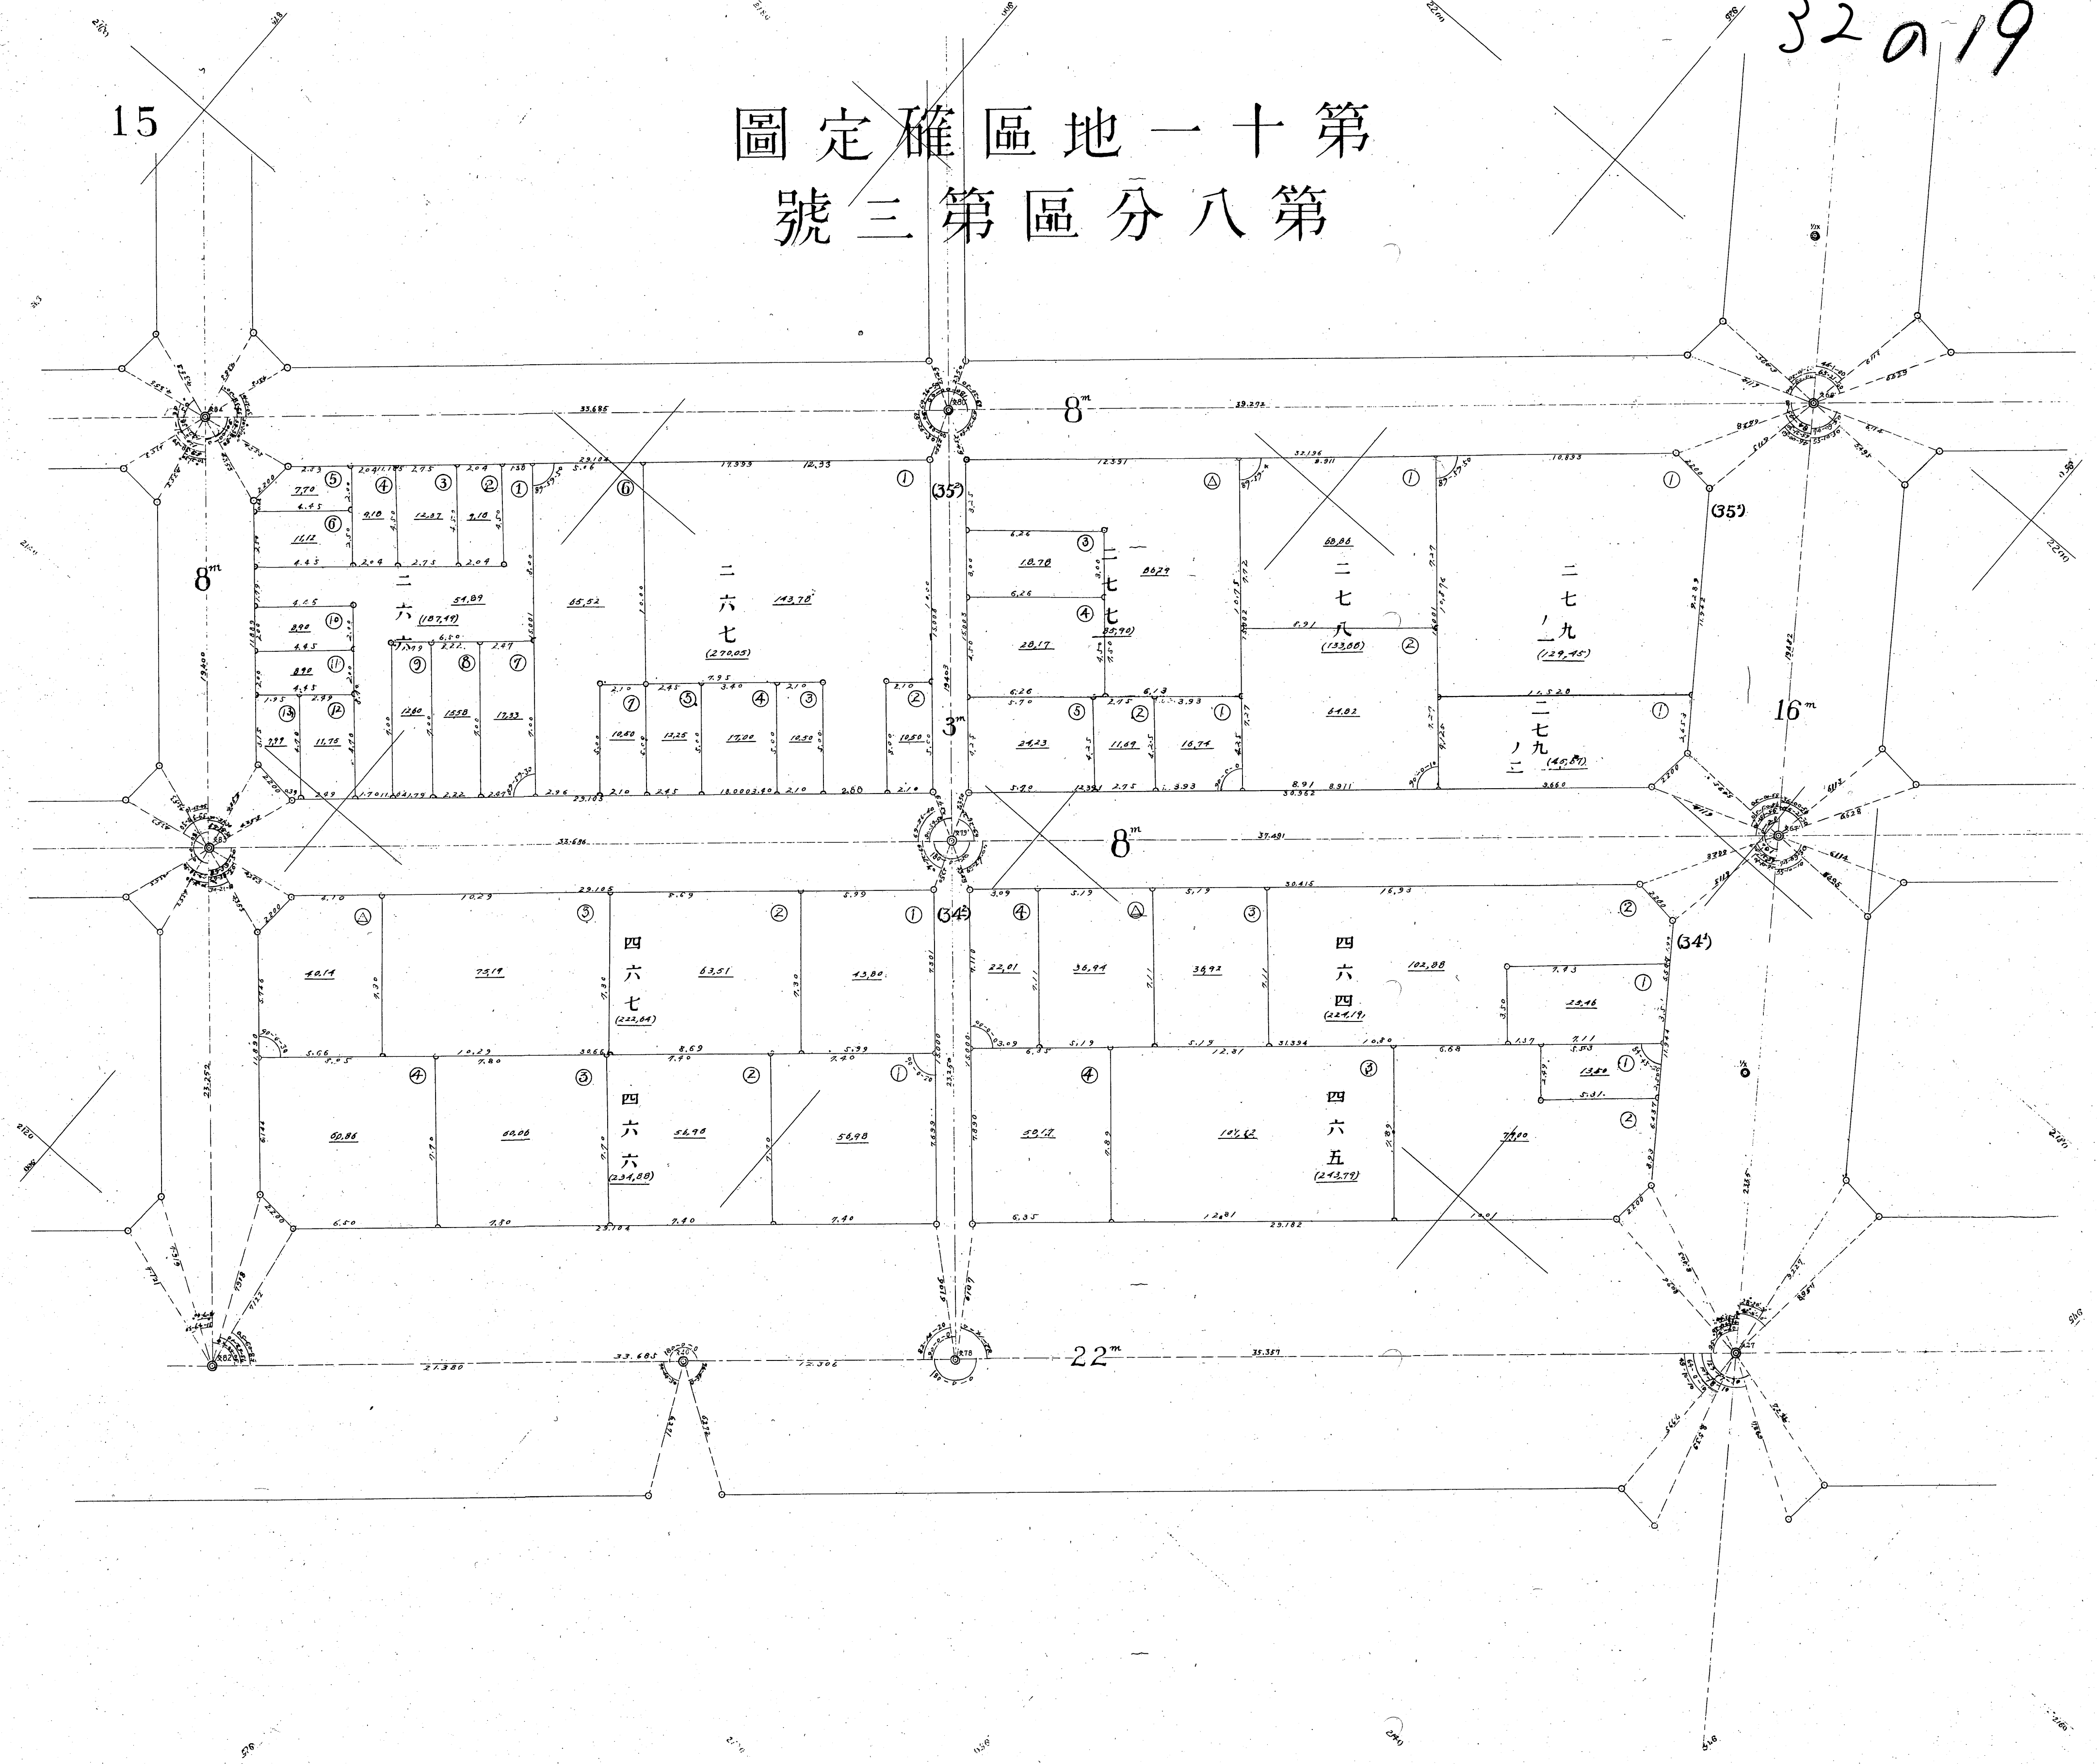

第十區地確區圖第八分區第二號

32020


16

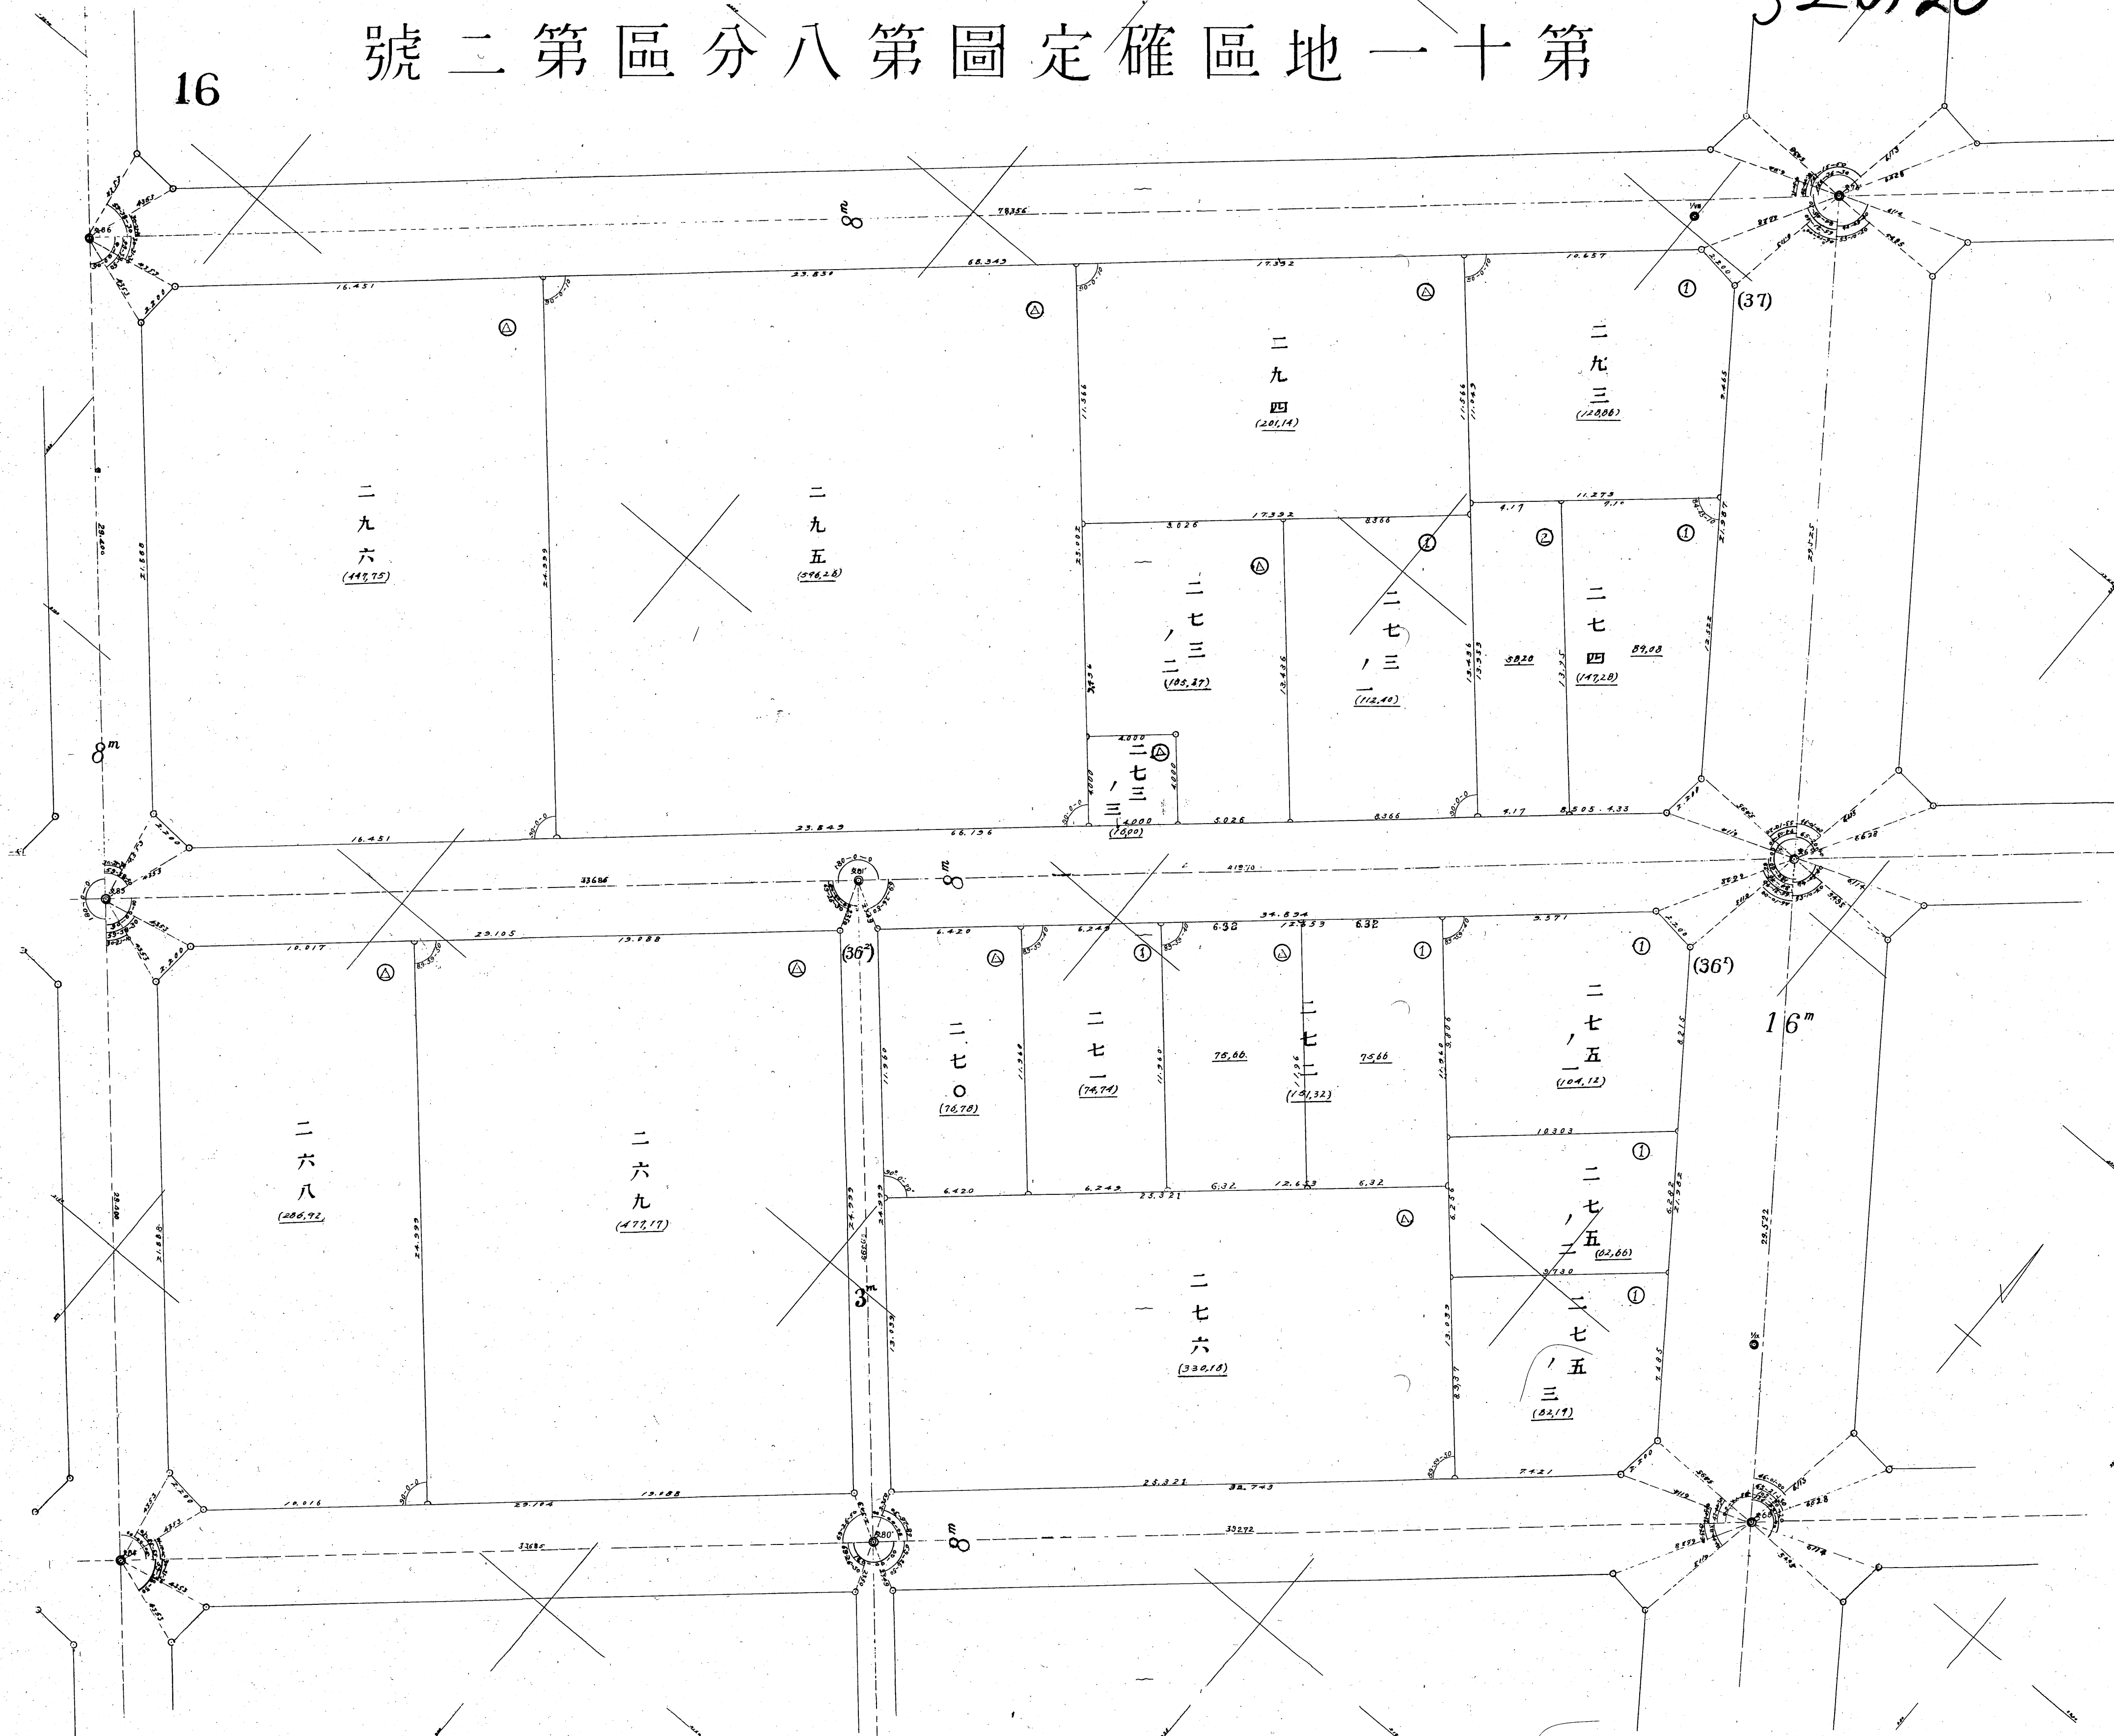

17


32021

圖定確區地一十第
號一第區分八第

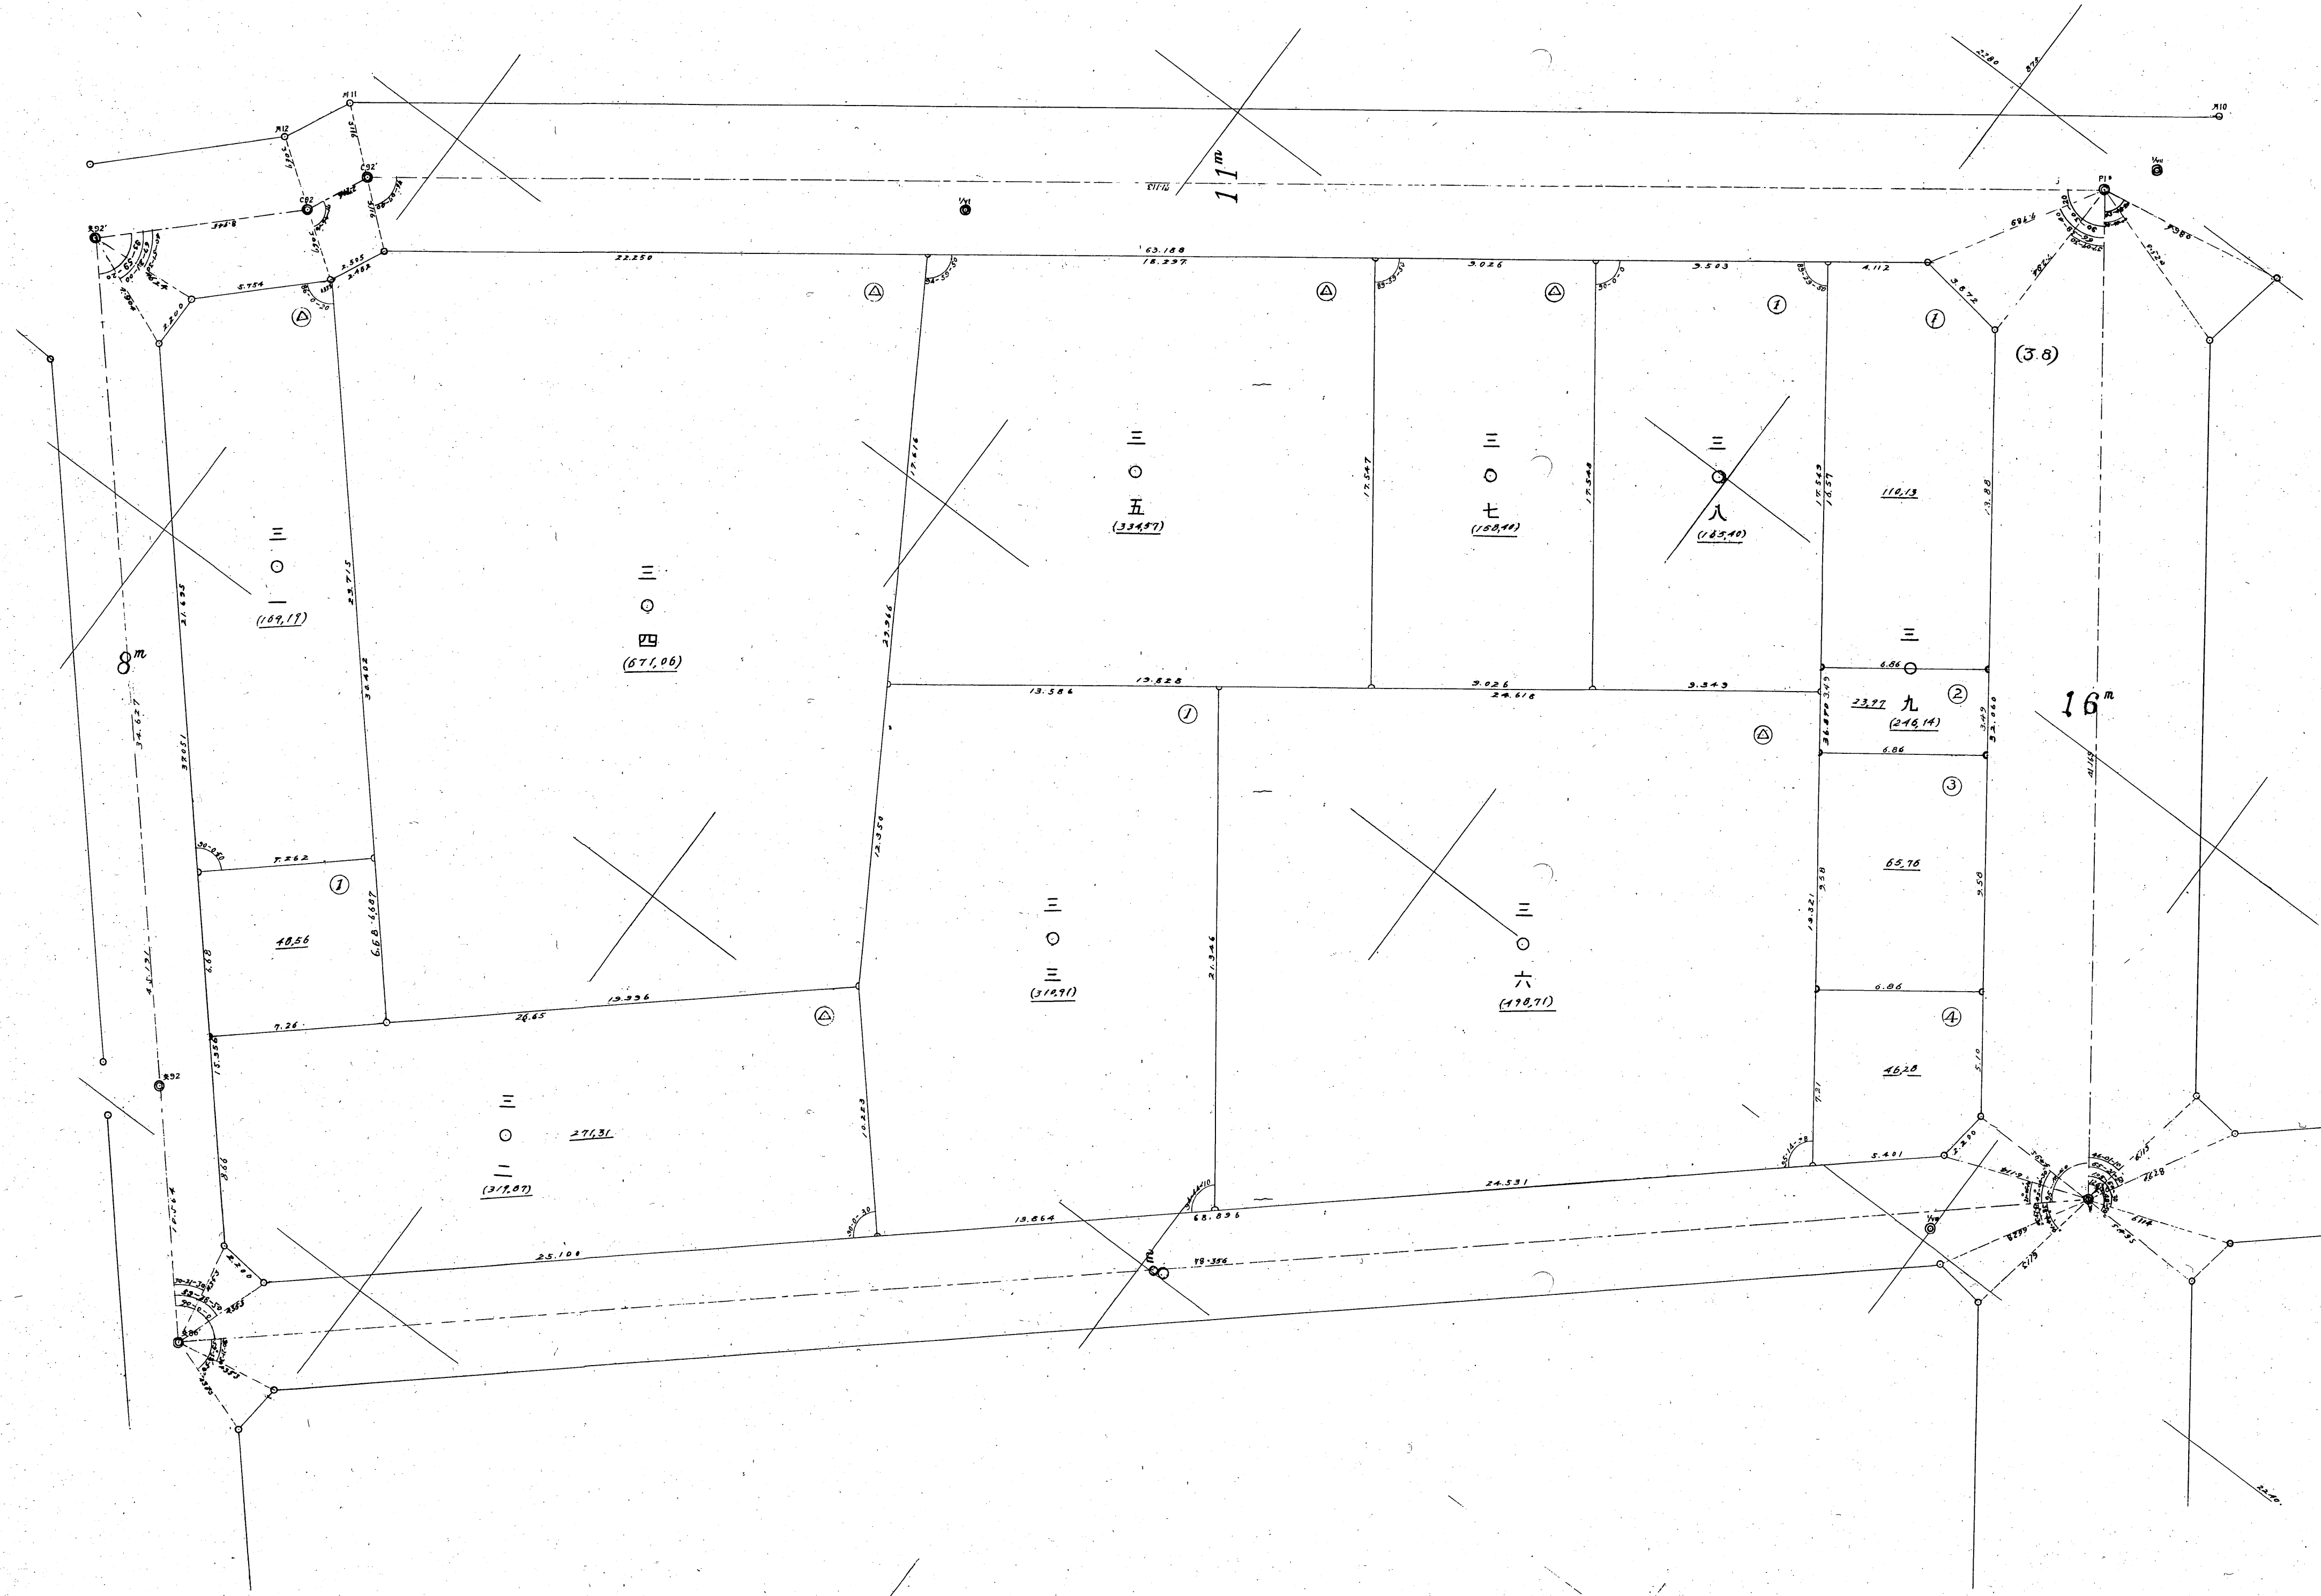

圖定確區地一十第
號一第區分九第


32の22

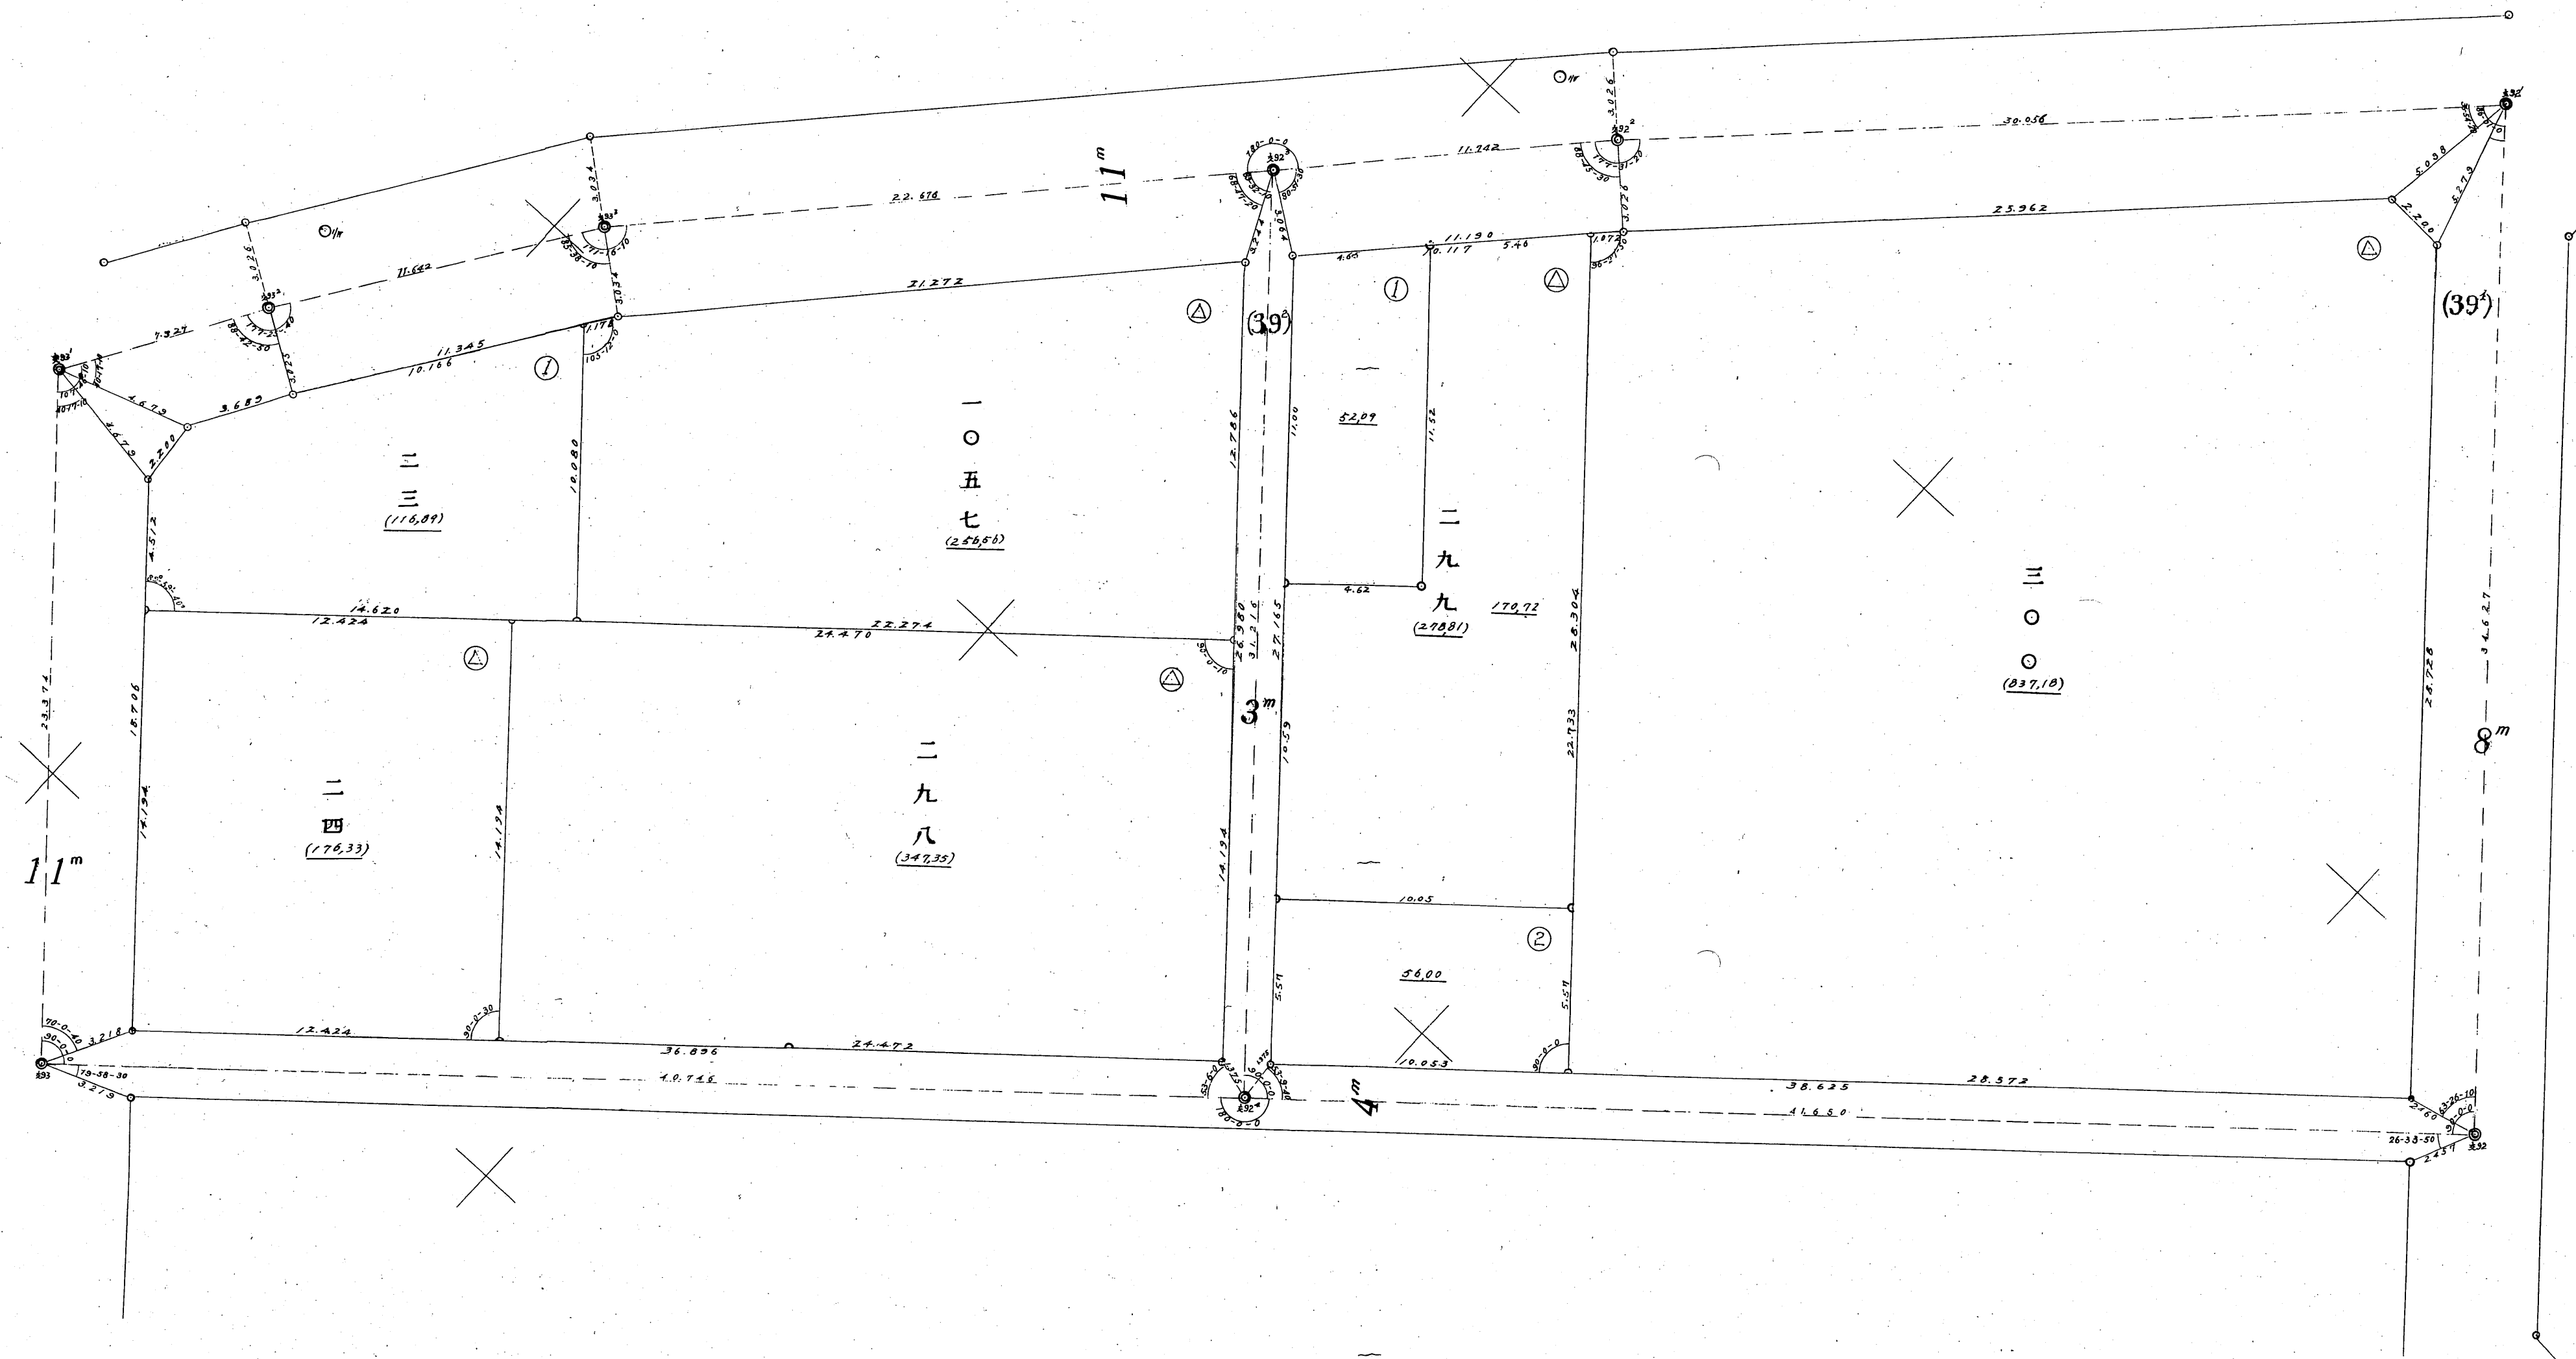

21


圖定確區地一十第
號一第區分十第

32025

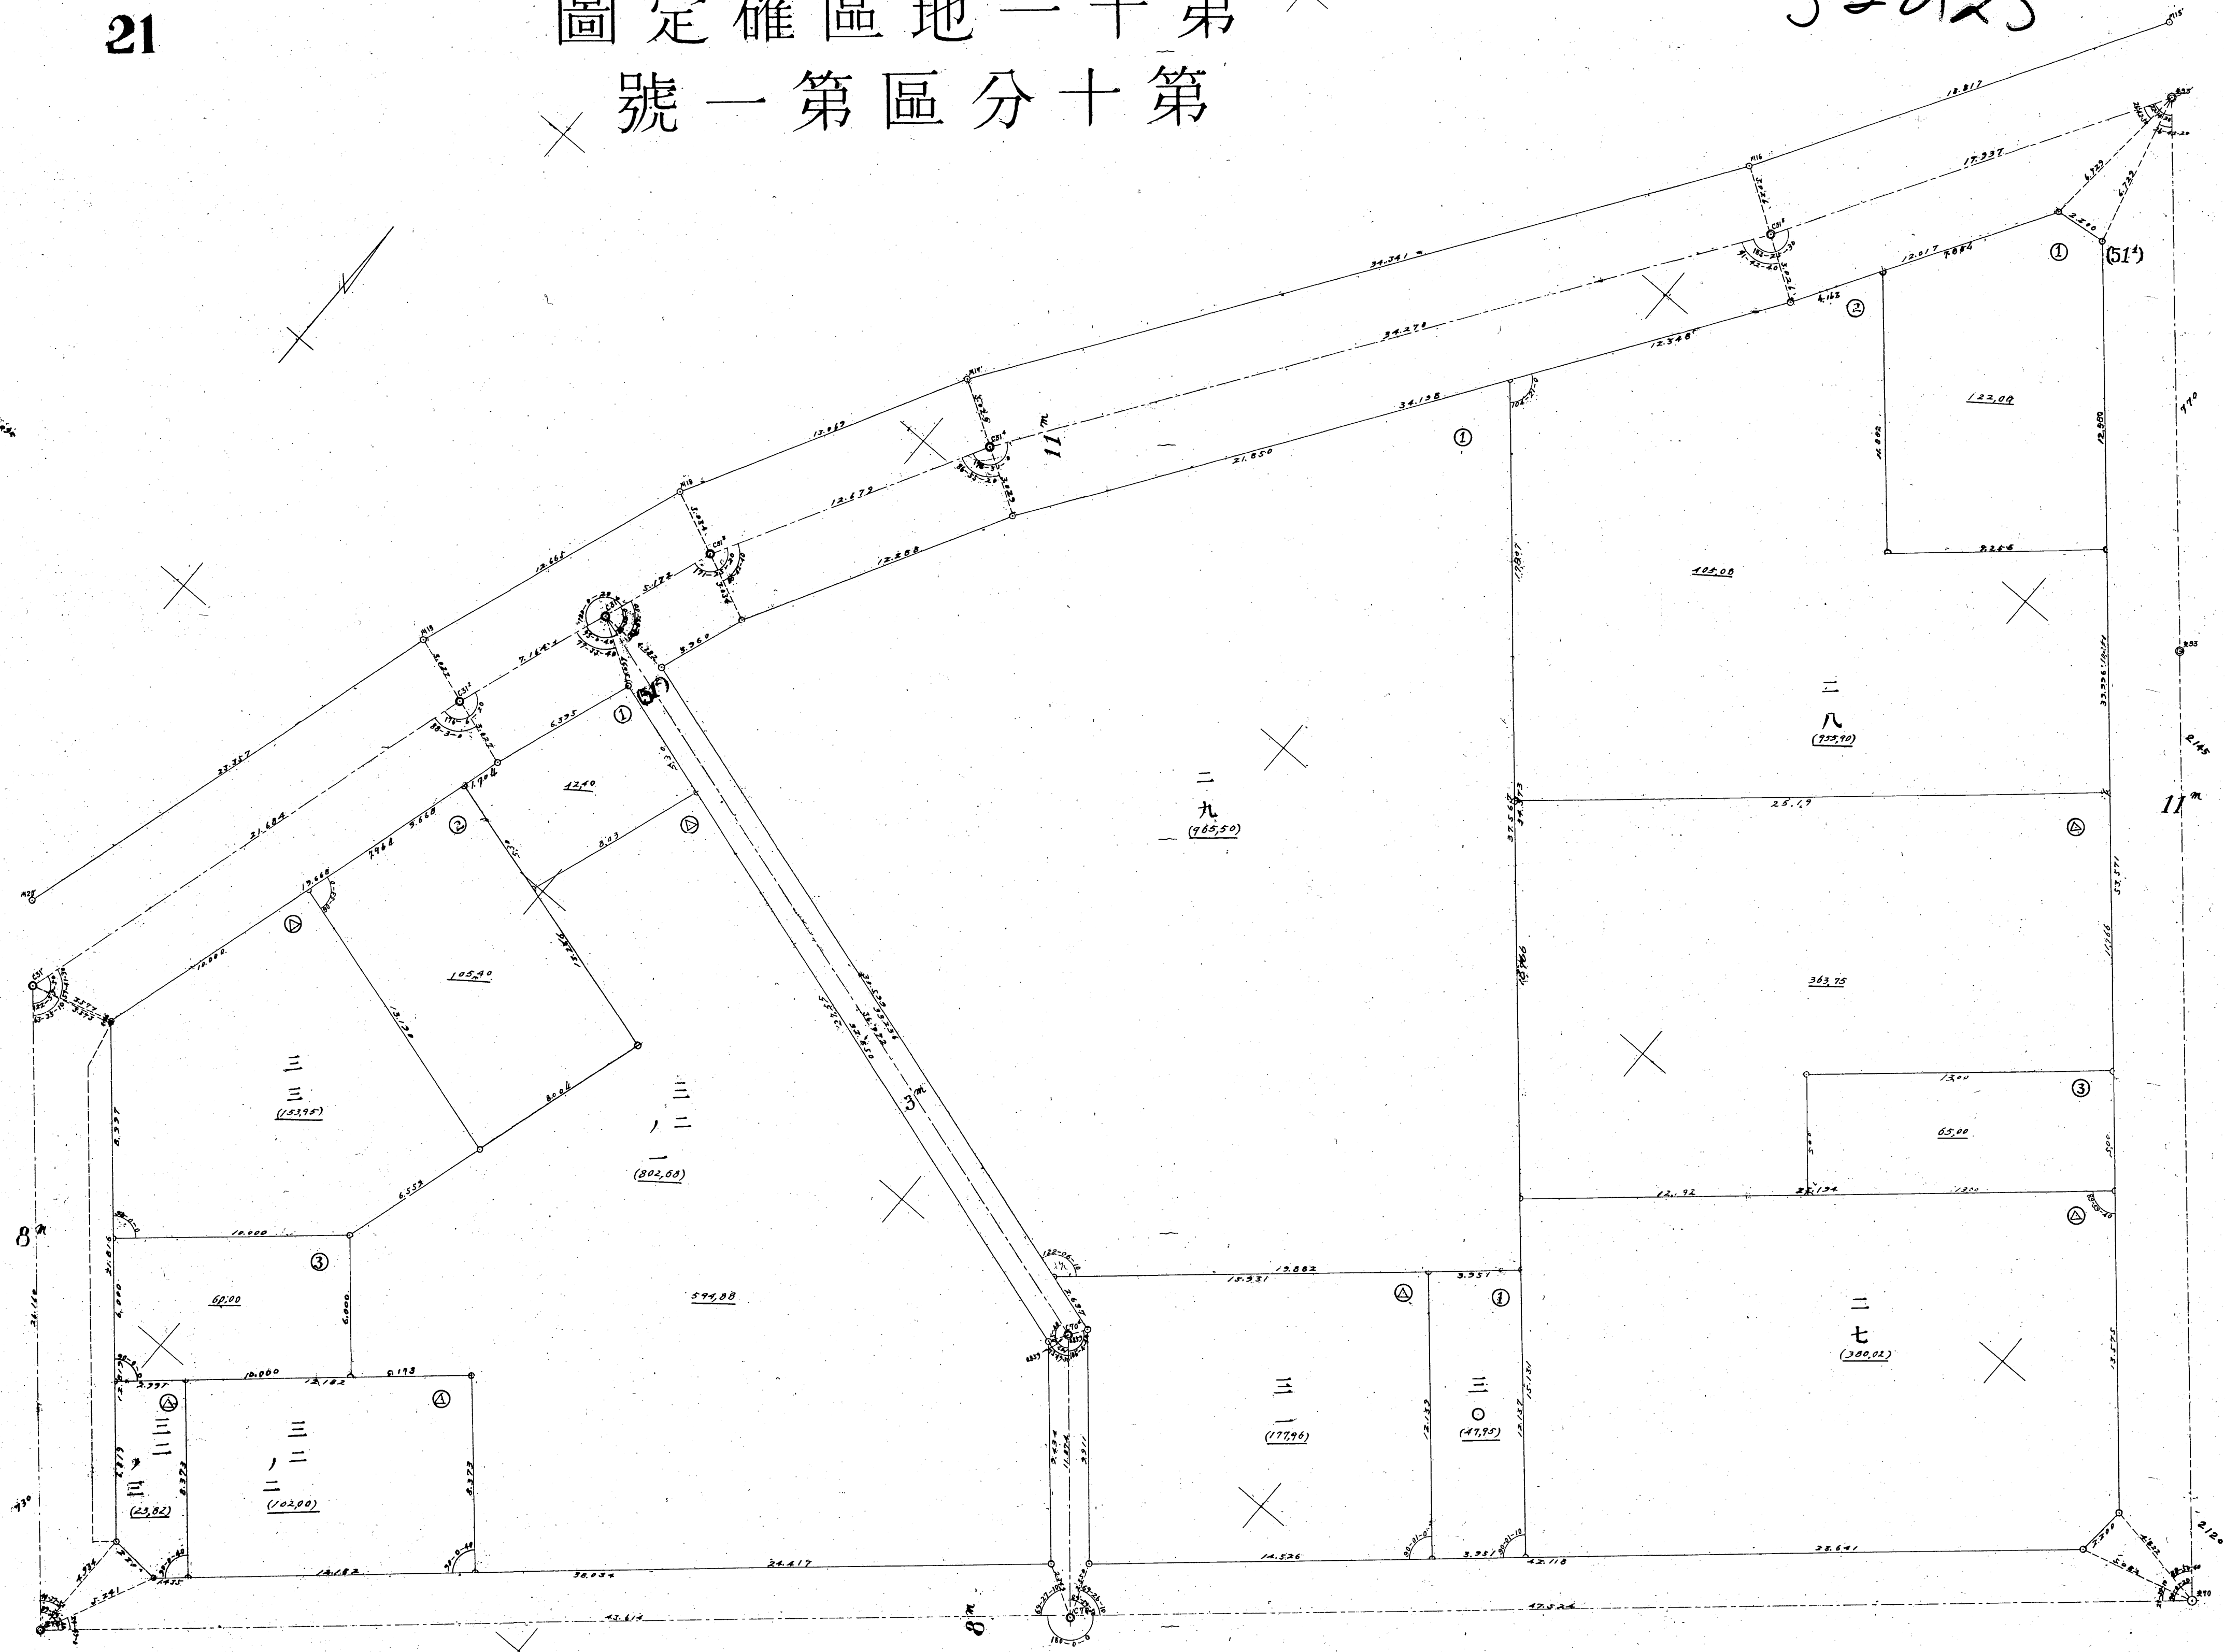


圖定確區地一十第
號二第區分十第

32026

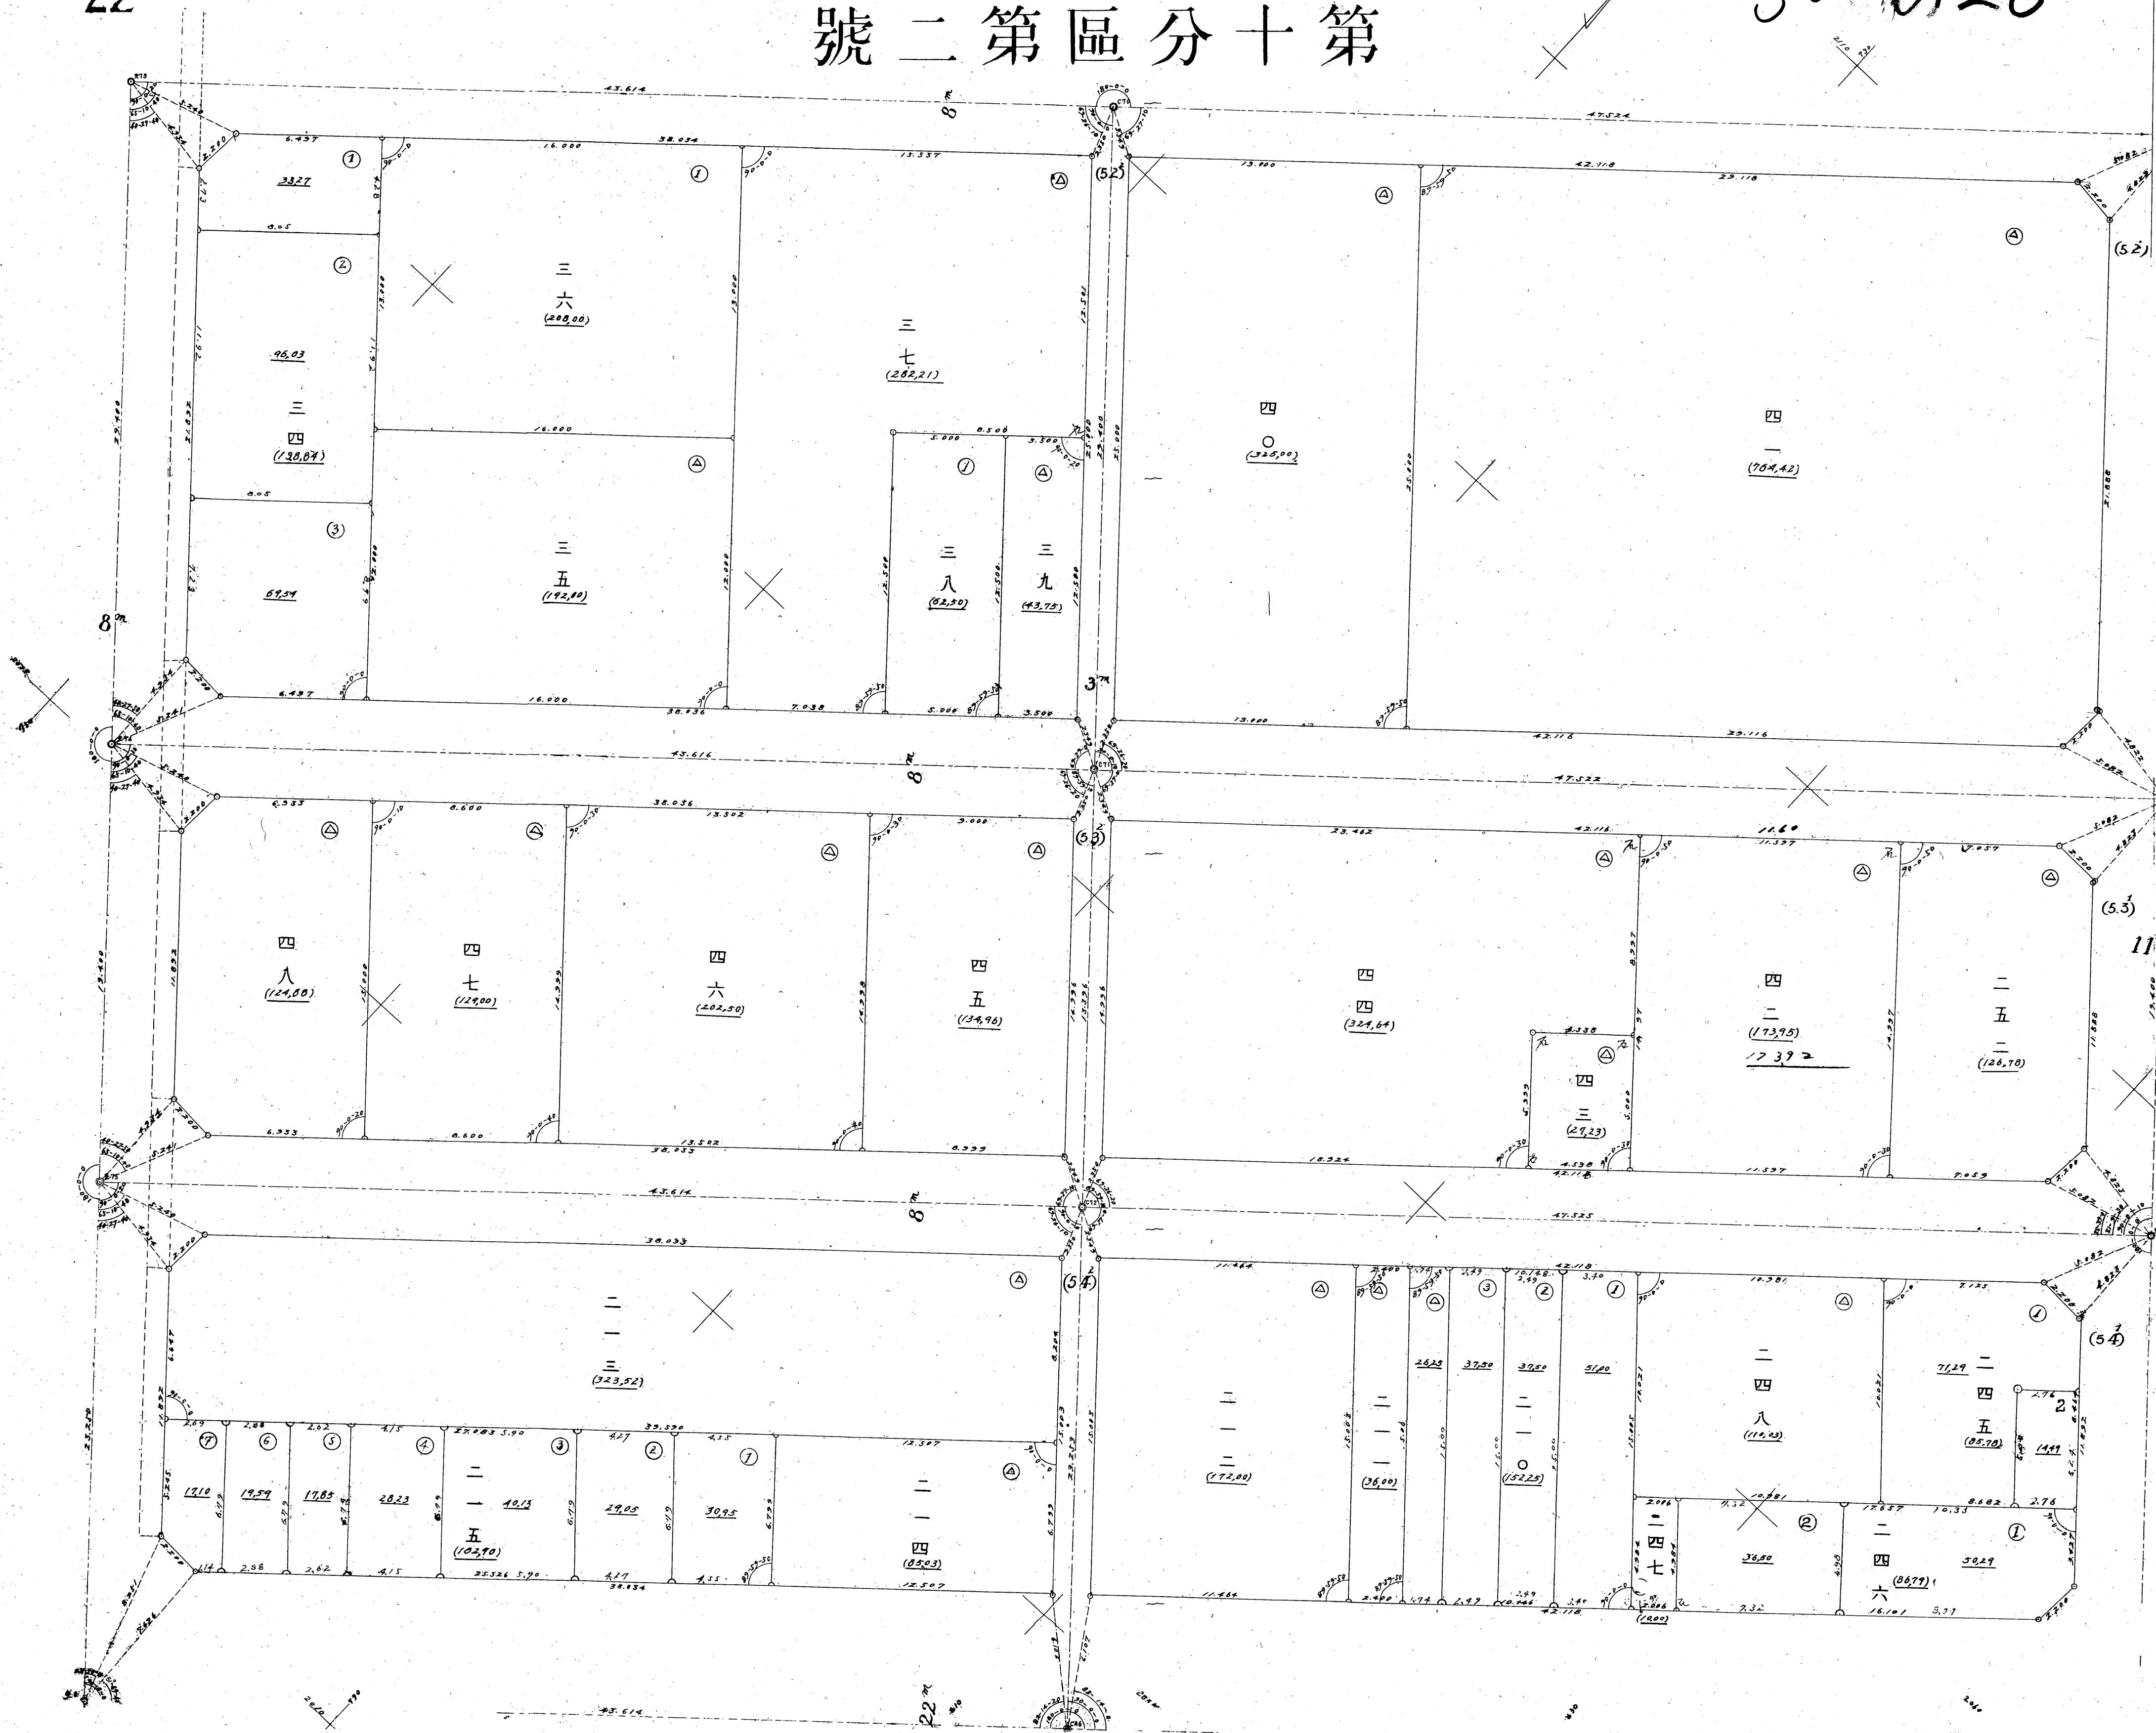

32027

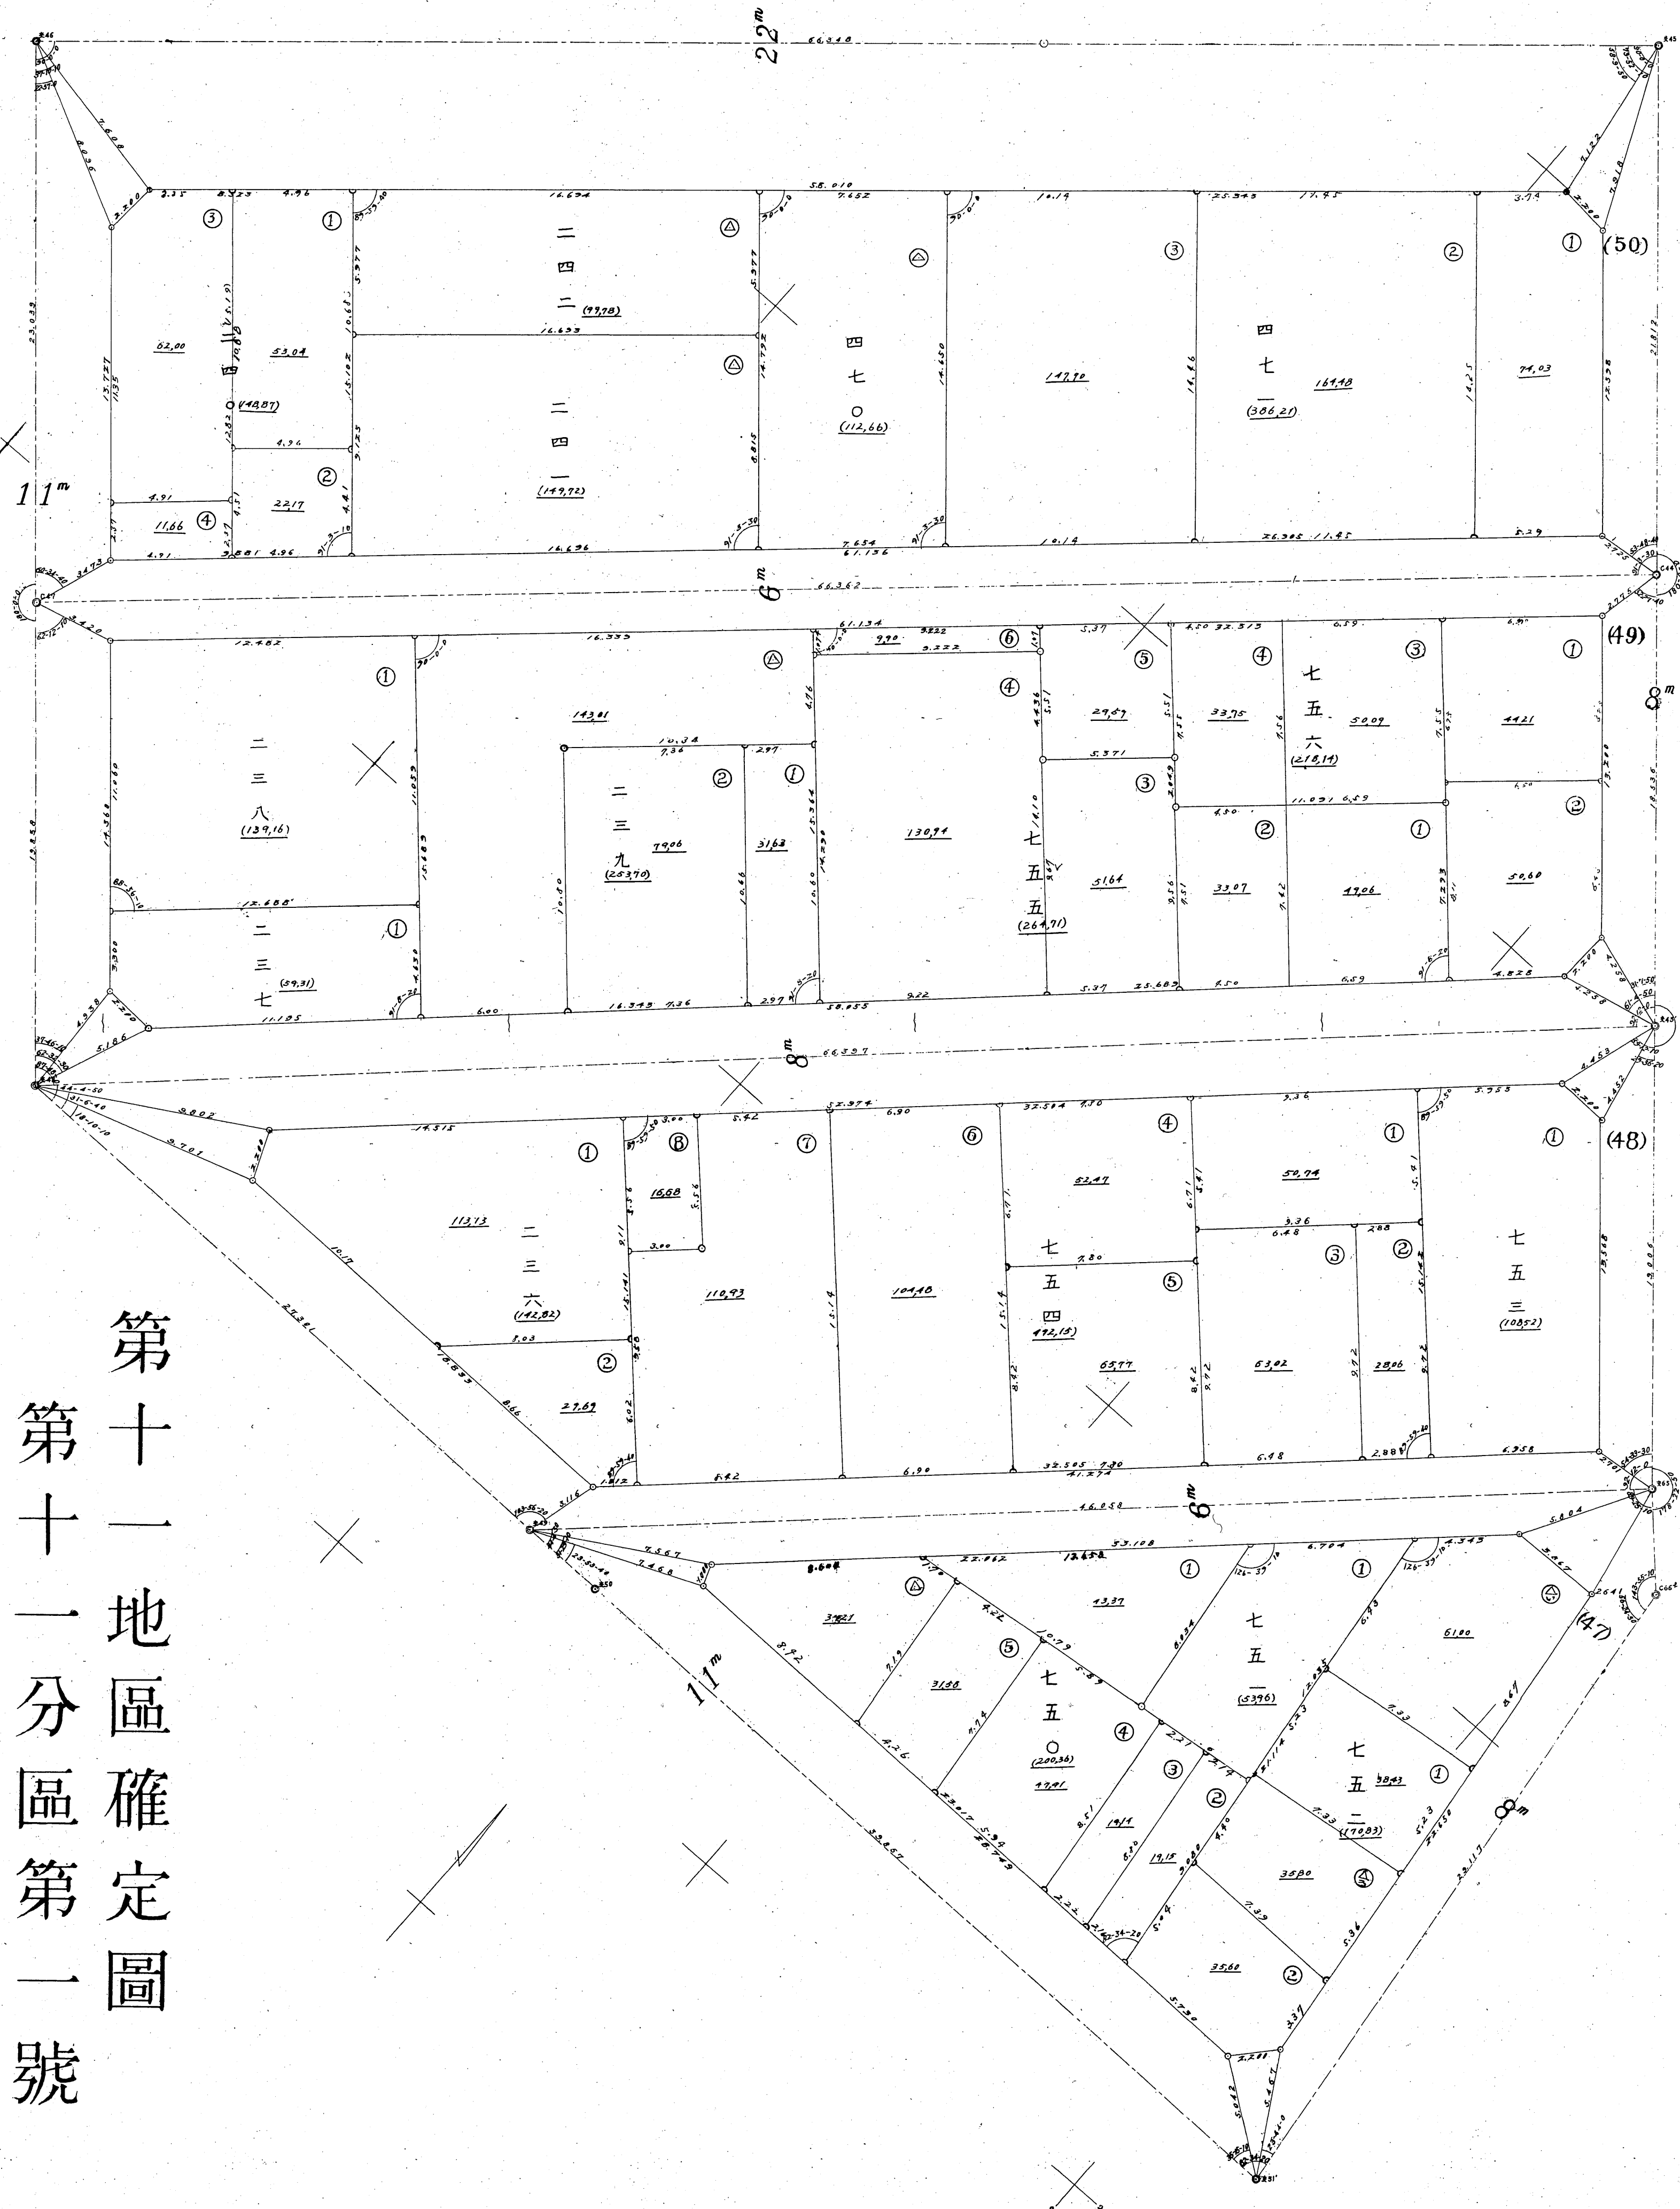


第十一地區確定圖
第十一分區第一號

24


區分一十第圖定確區地一十第
號二第

32028

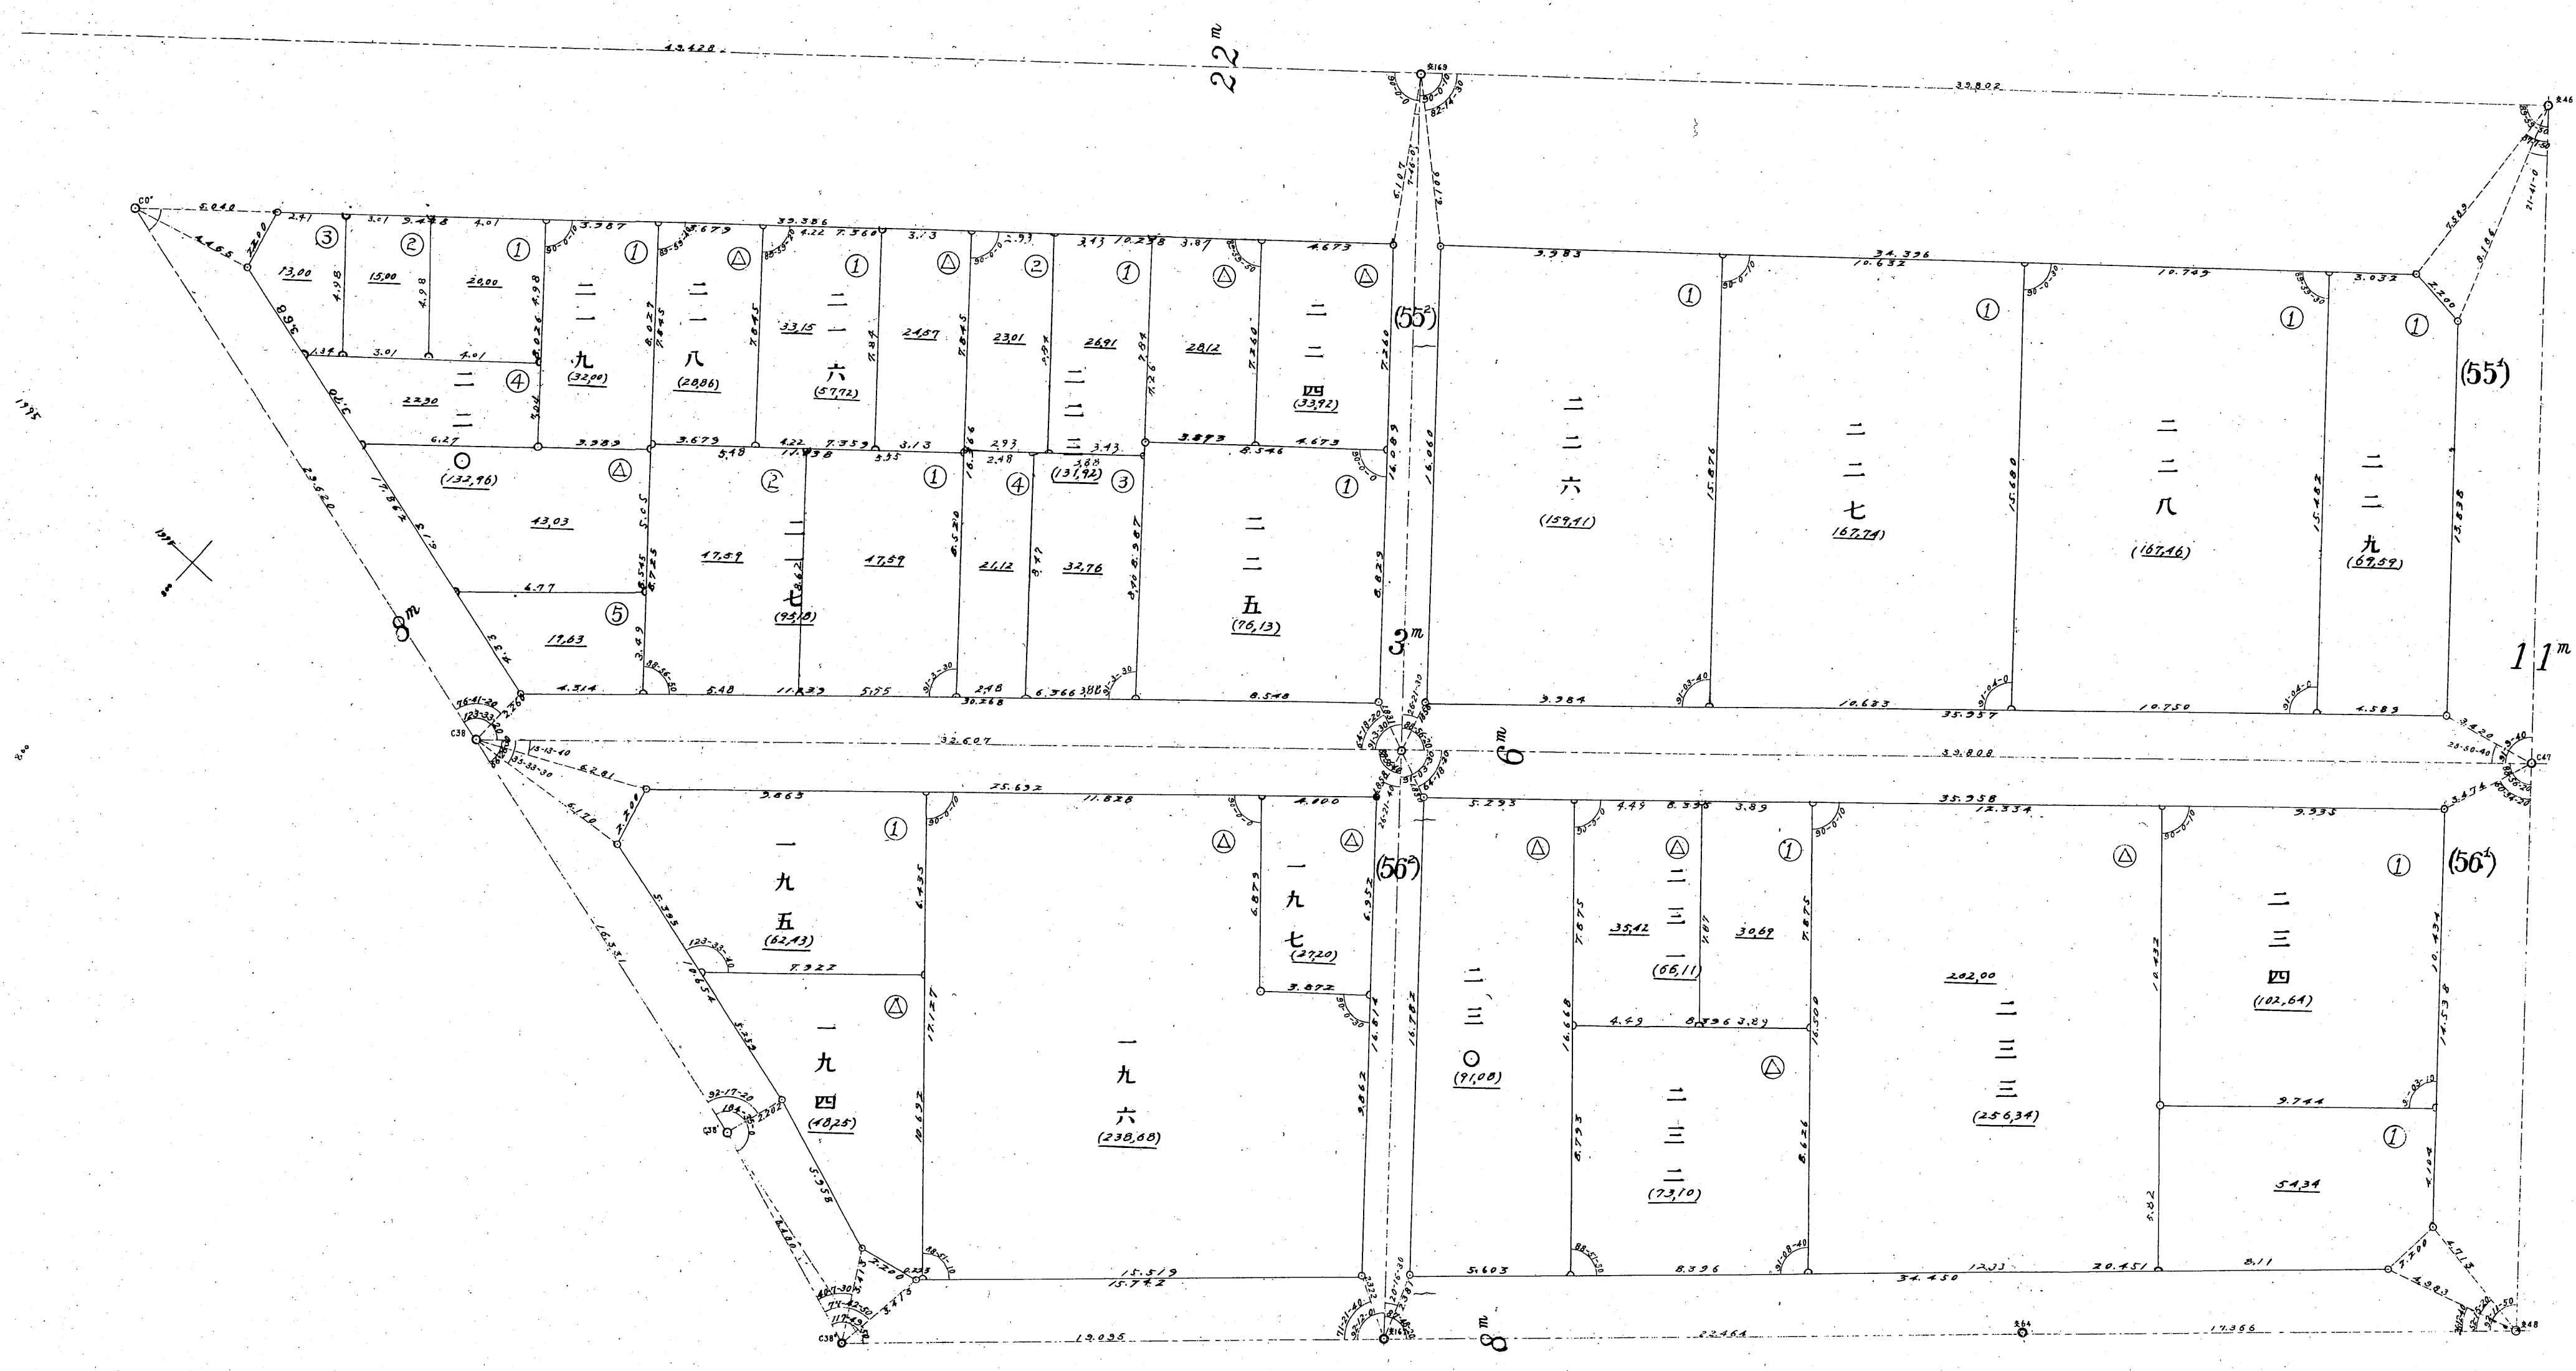


52029

第十一地區確定圖
第十二分區第二號

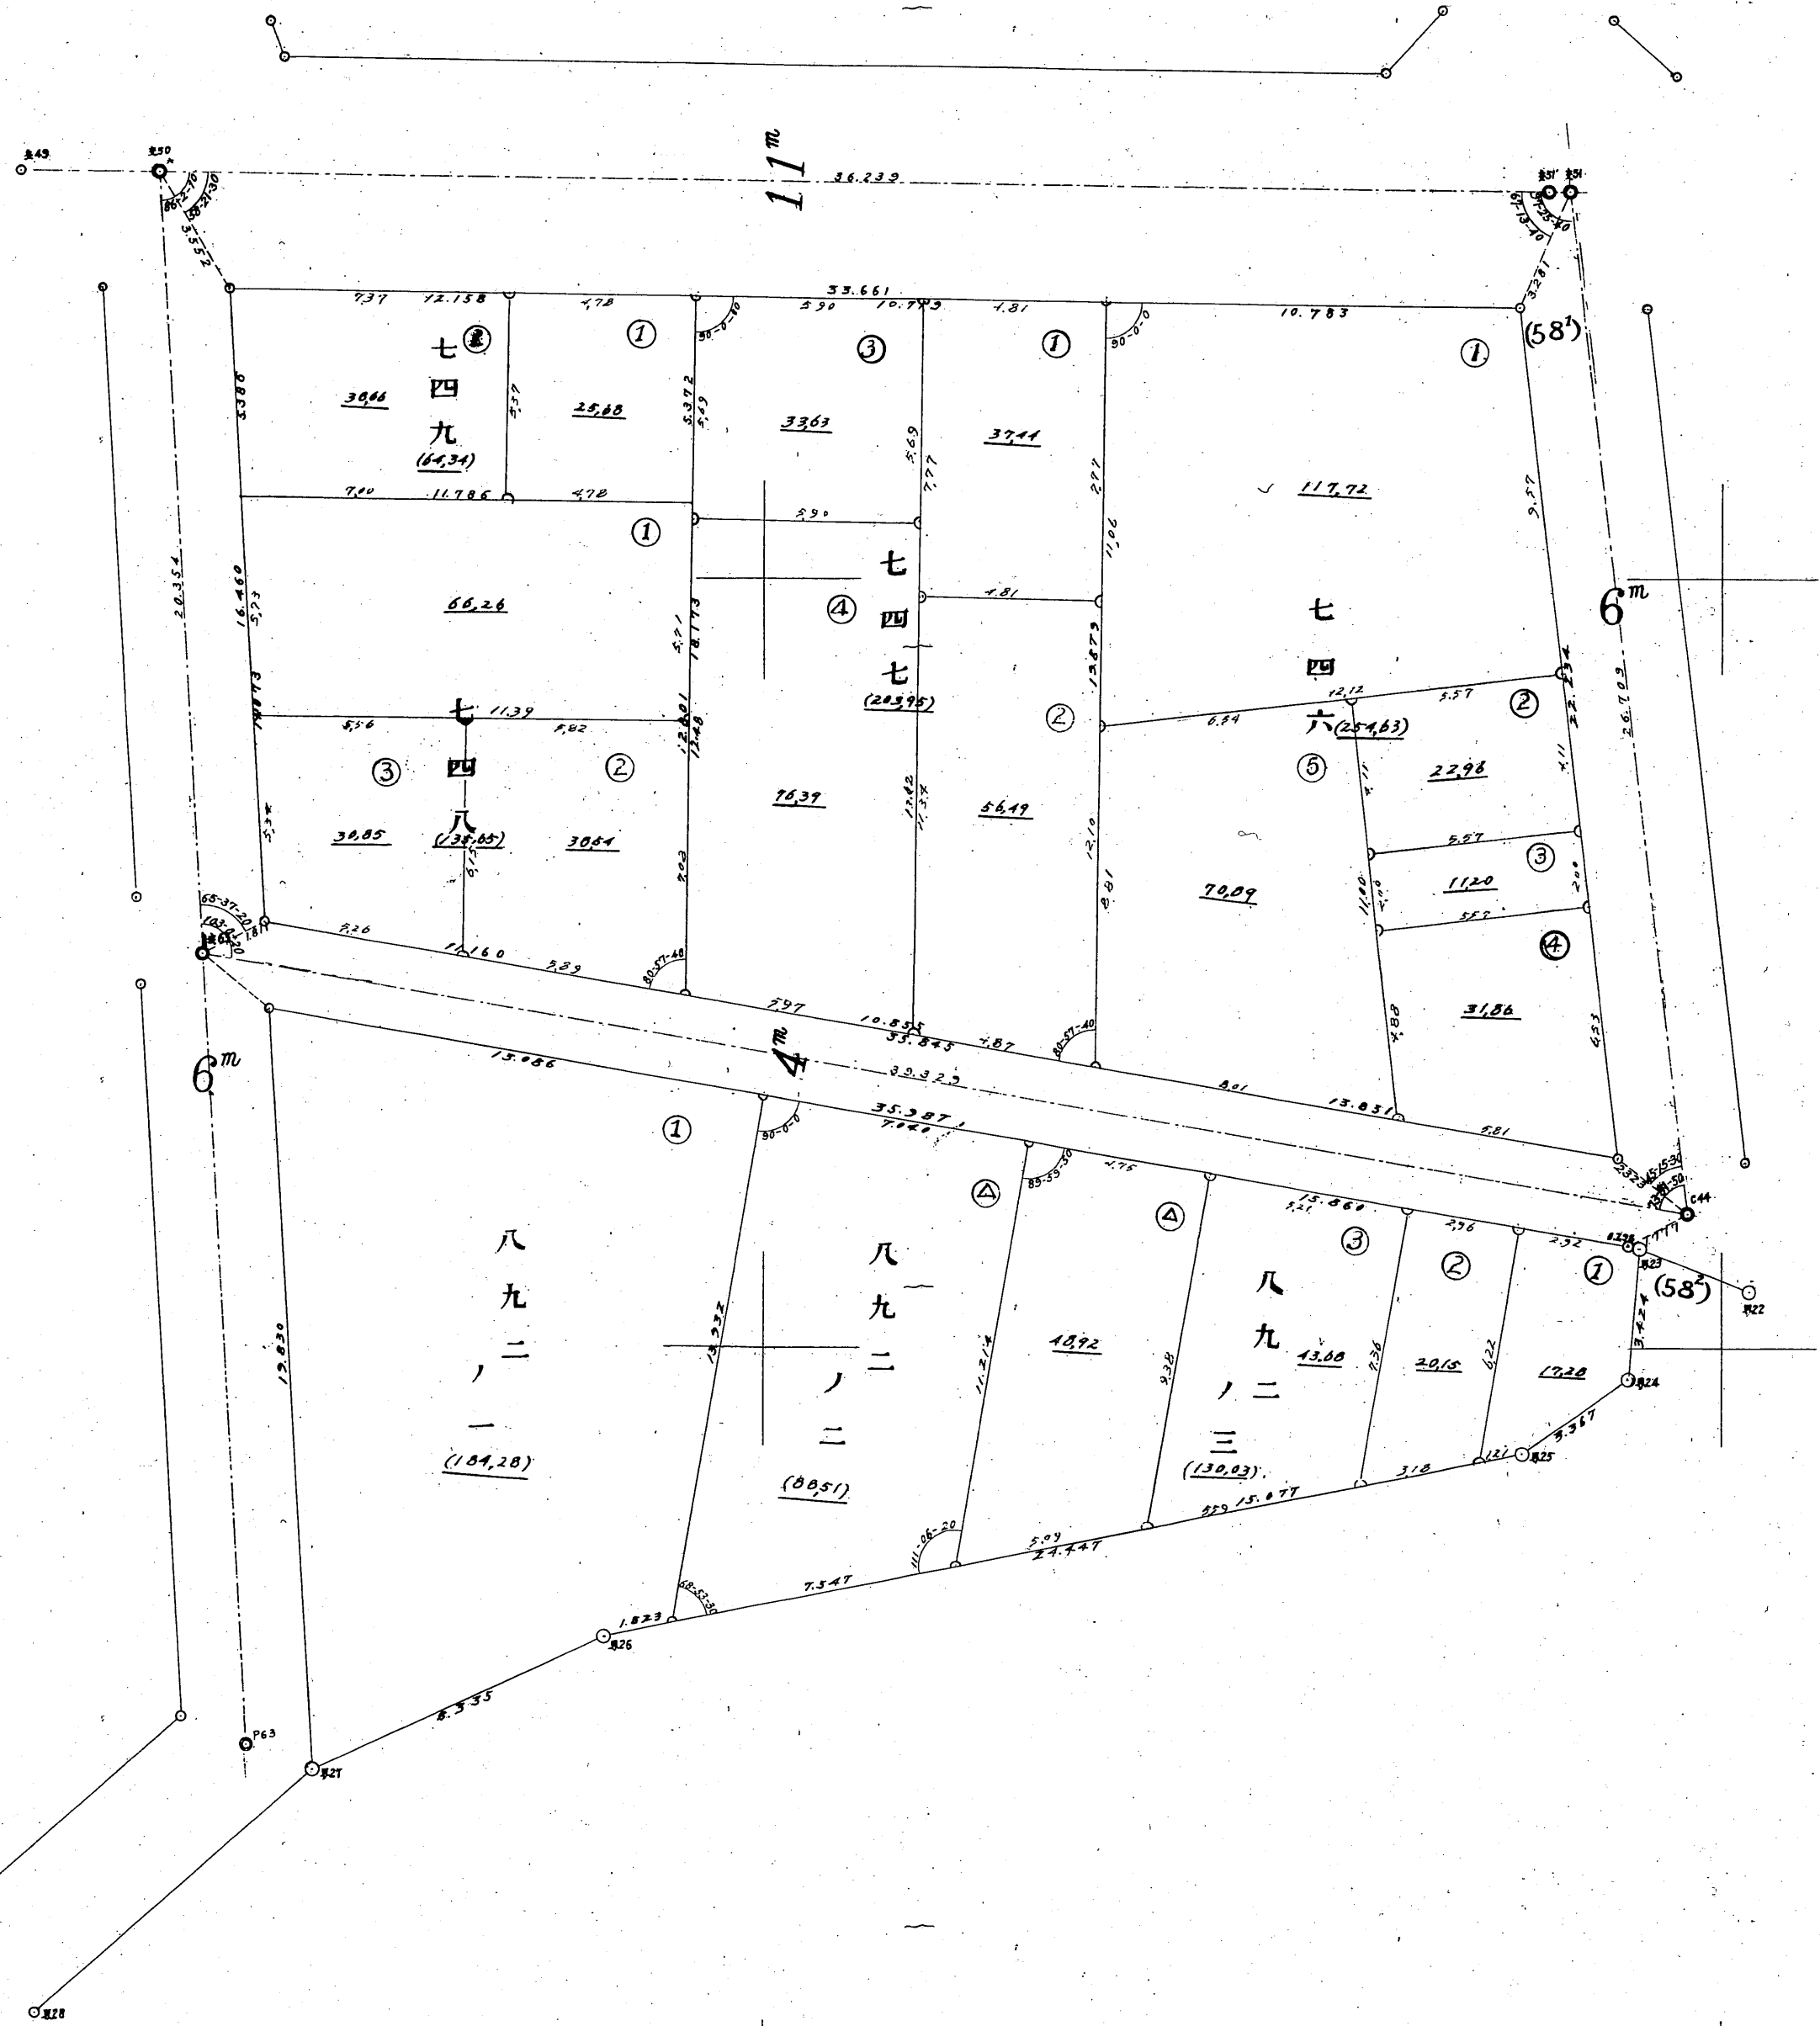

32 a 30

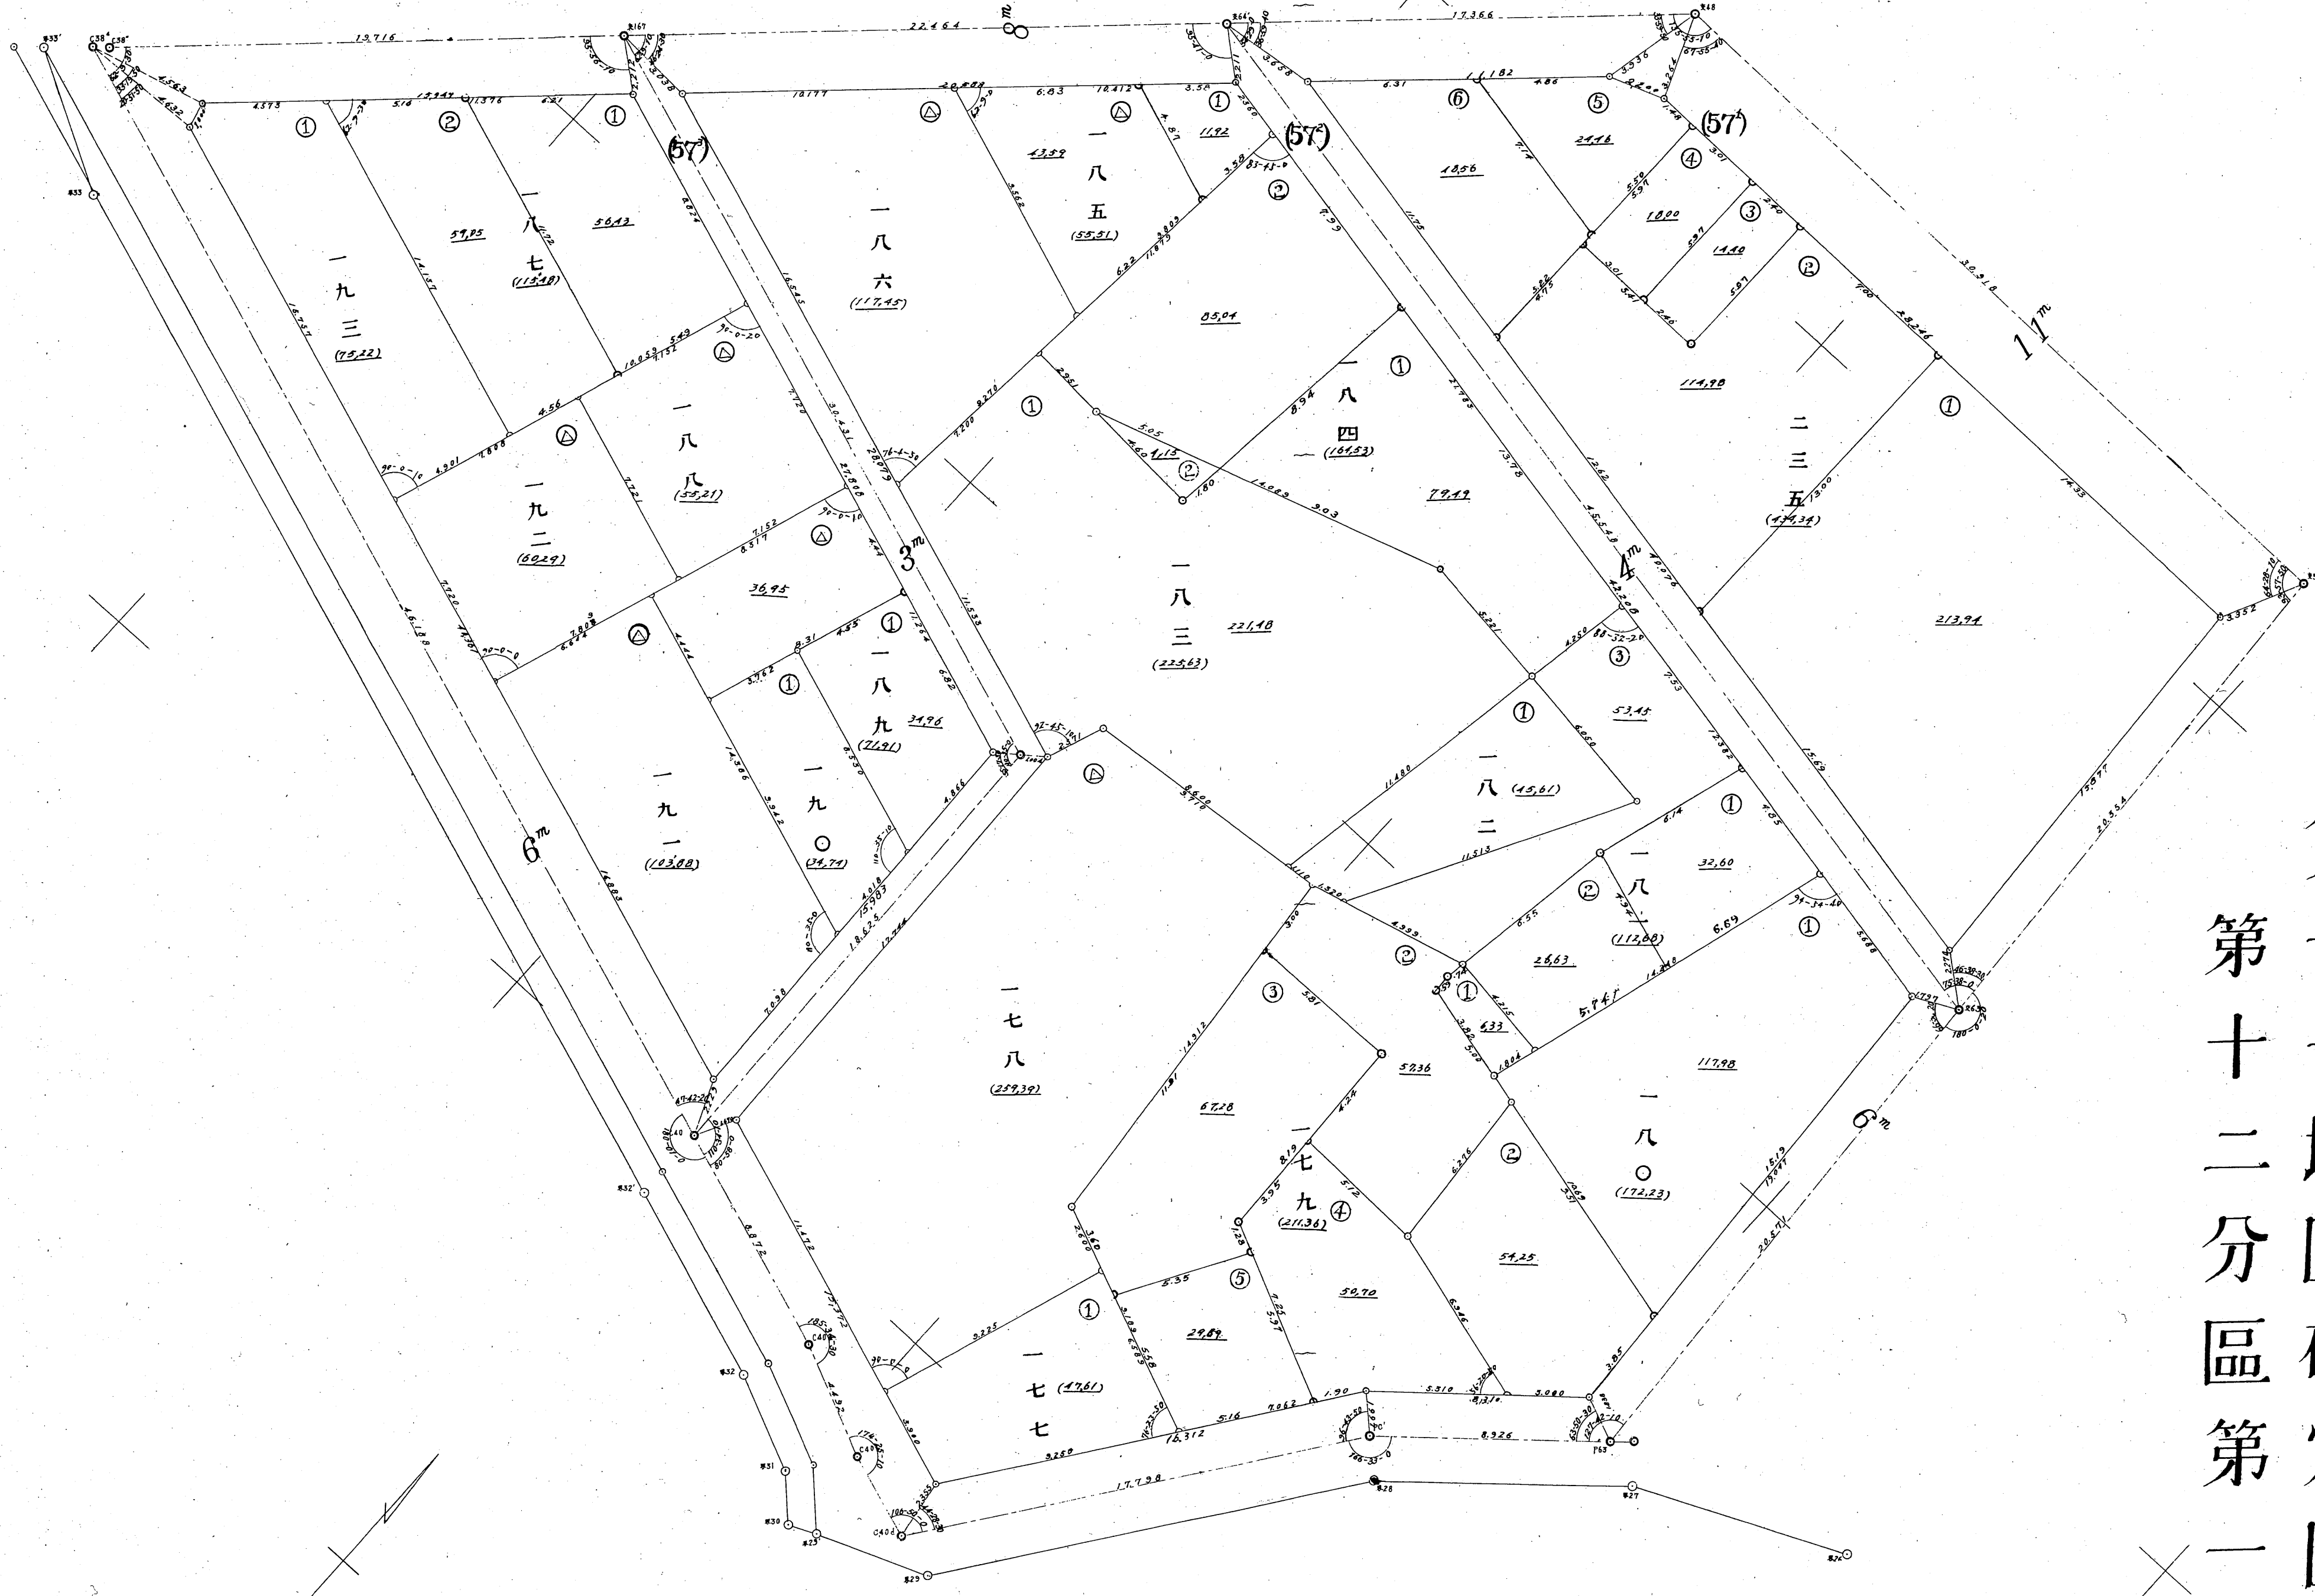


第十一地區確定圖
第十二分區第一號

27

區分三十第圖定確區地一十第
號一第

32031

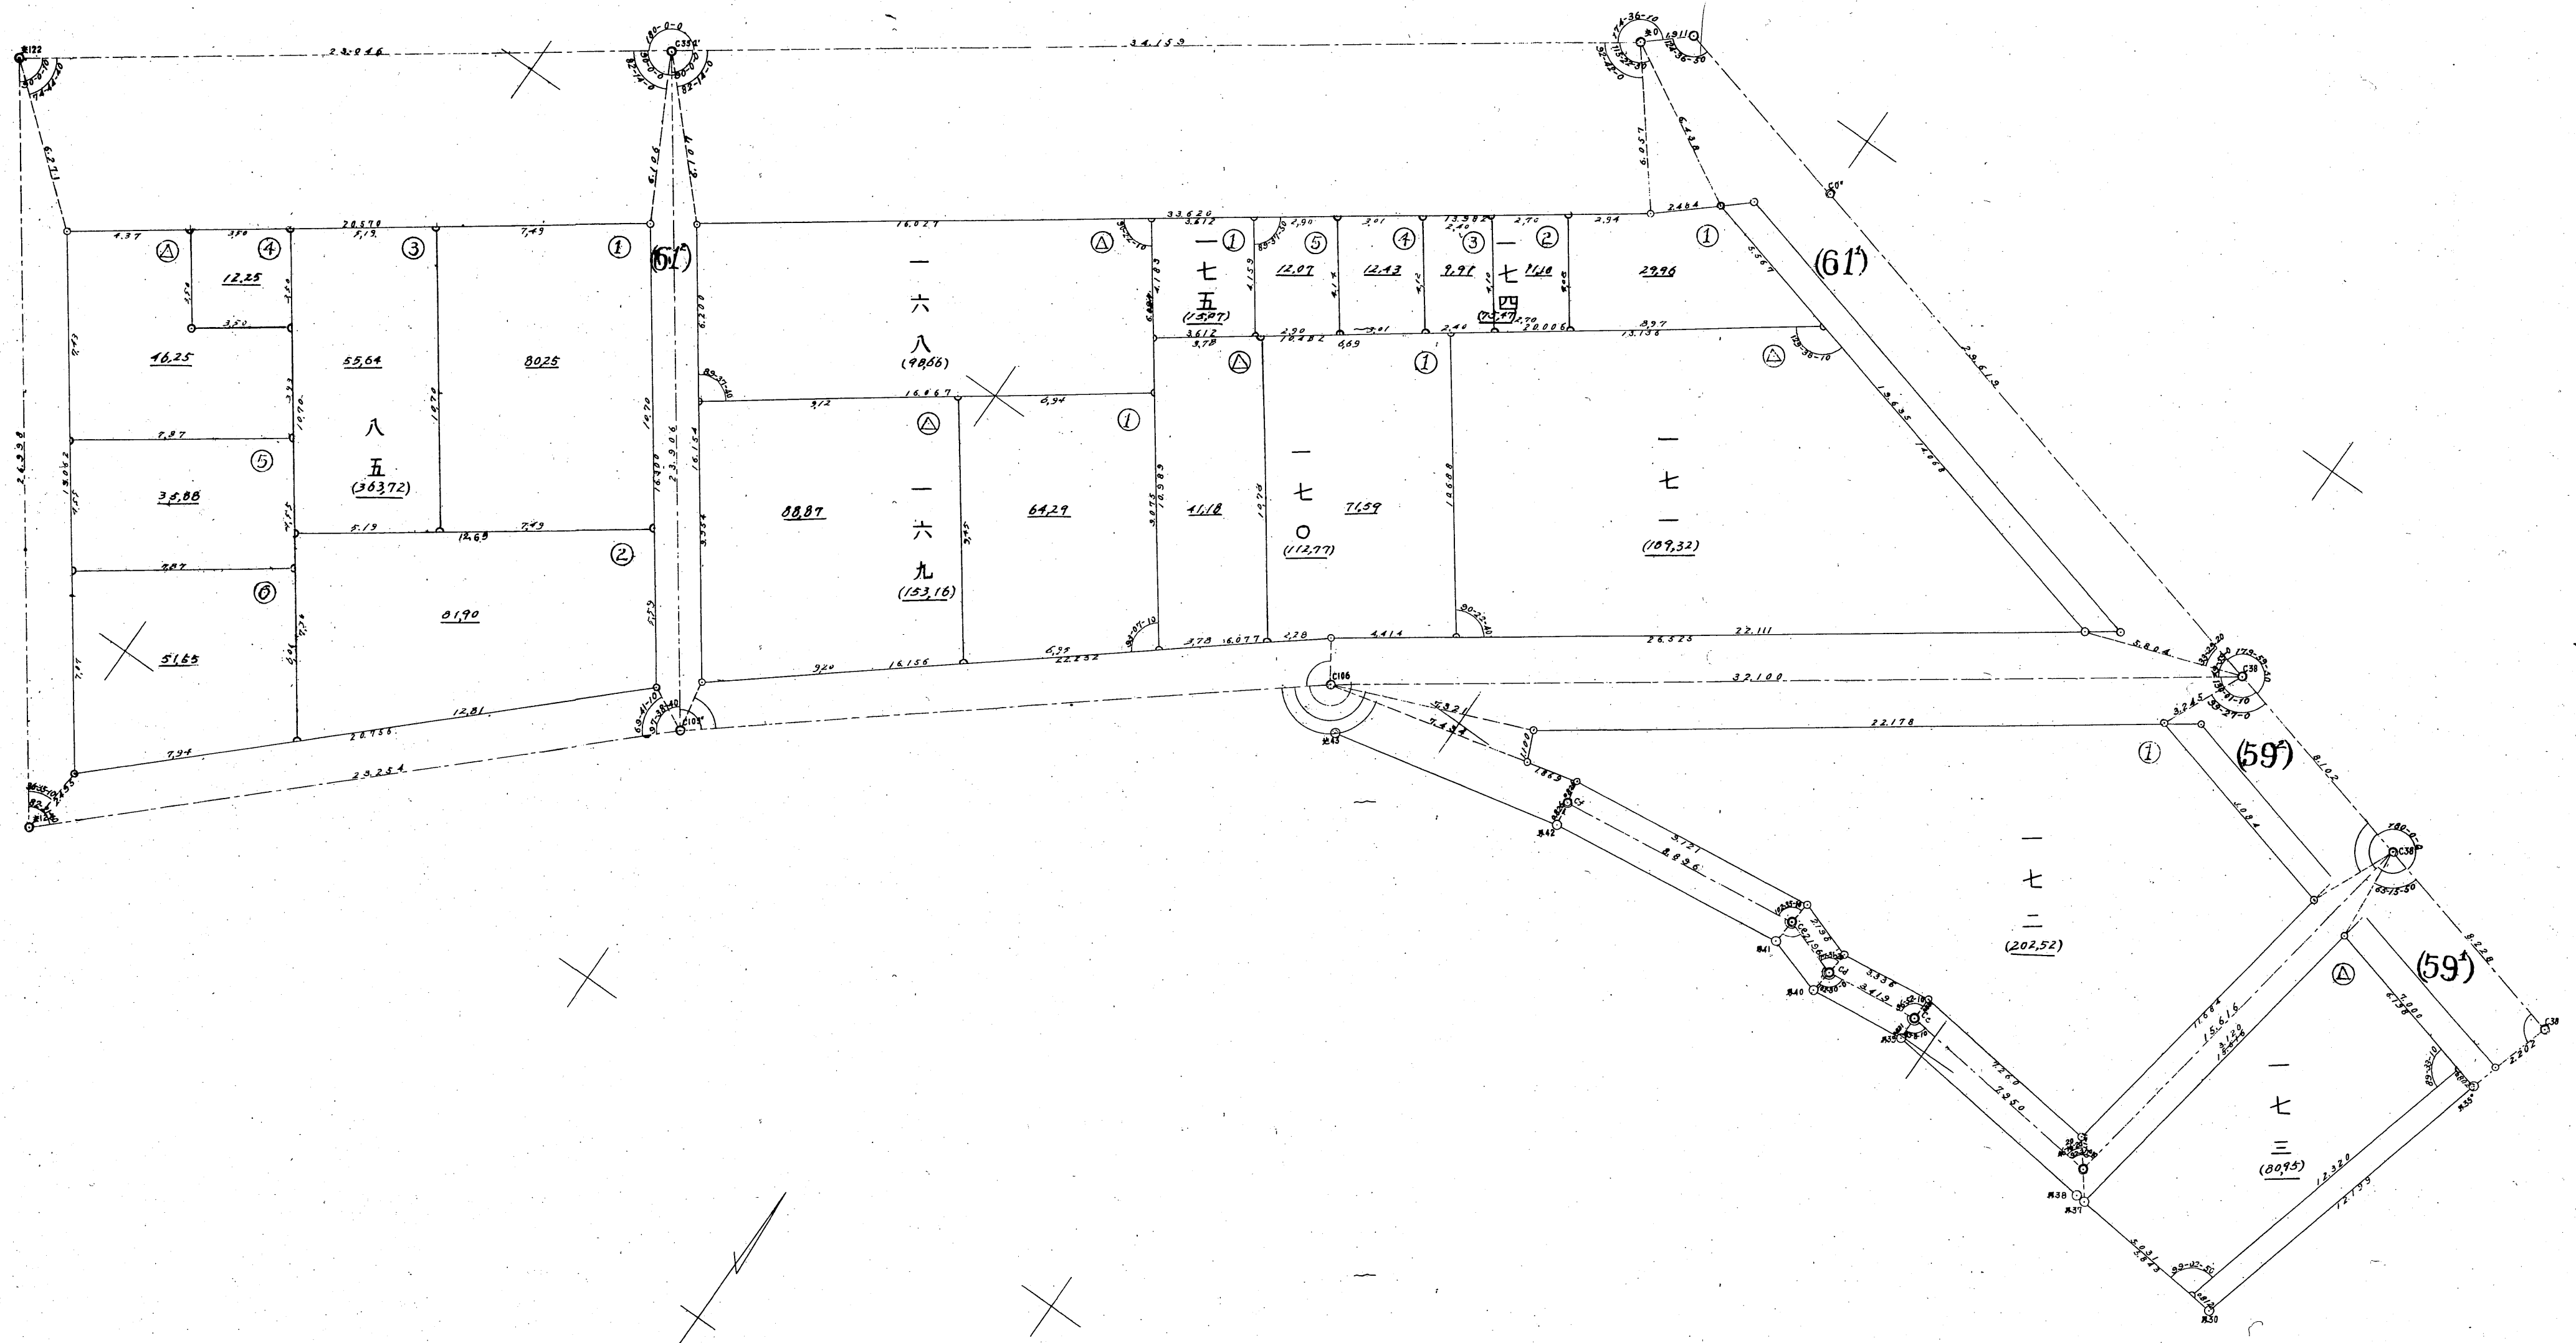

32の32


第十一地區確定圖
第十三分區第二號



29


52933

第十一地區確定圖
第十四分區第二號

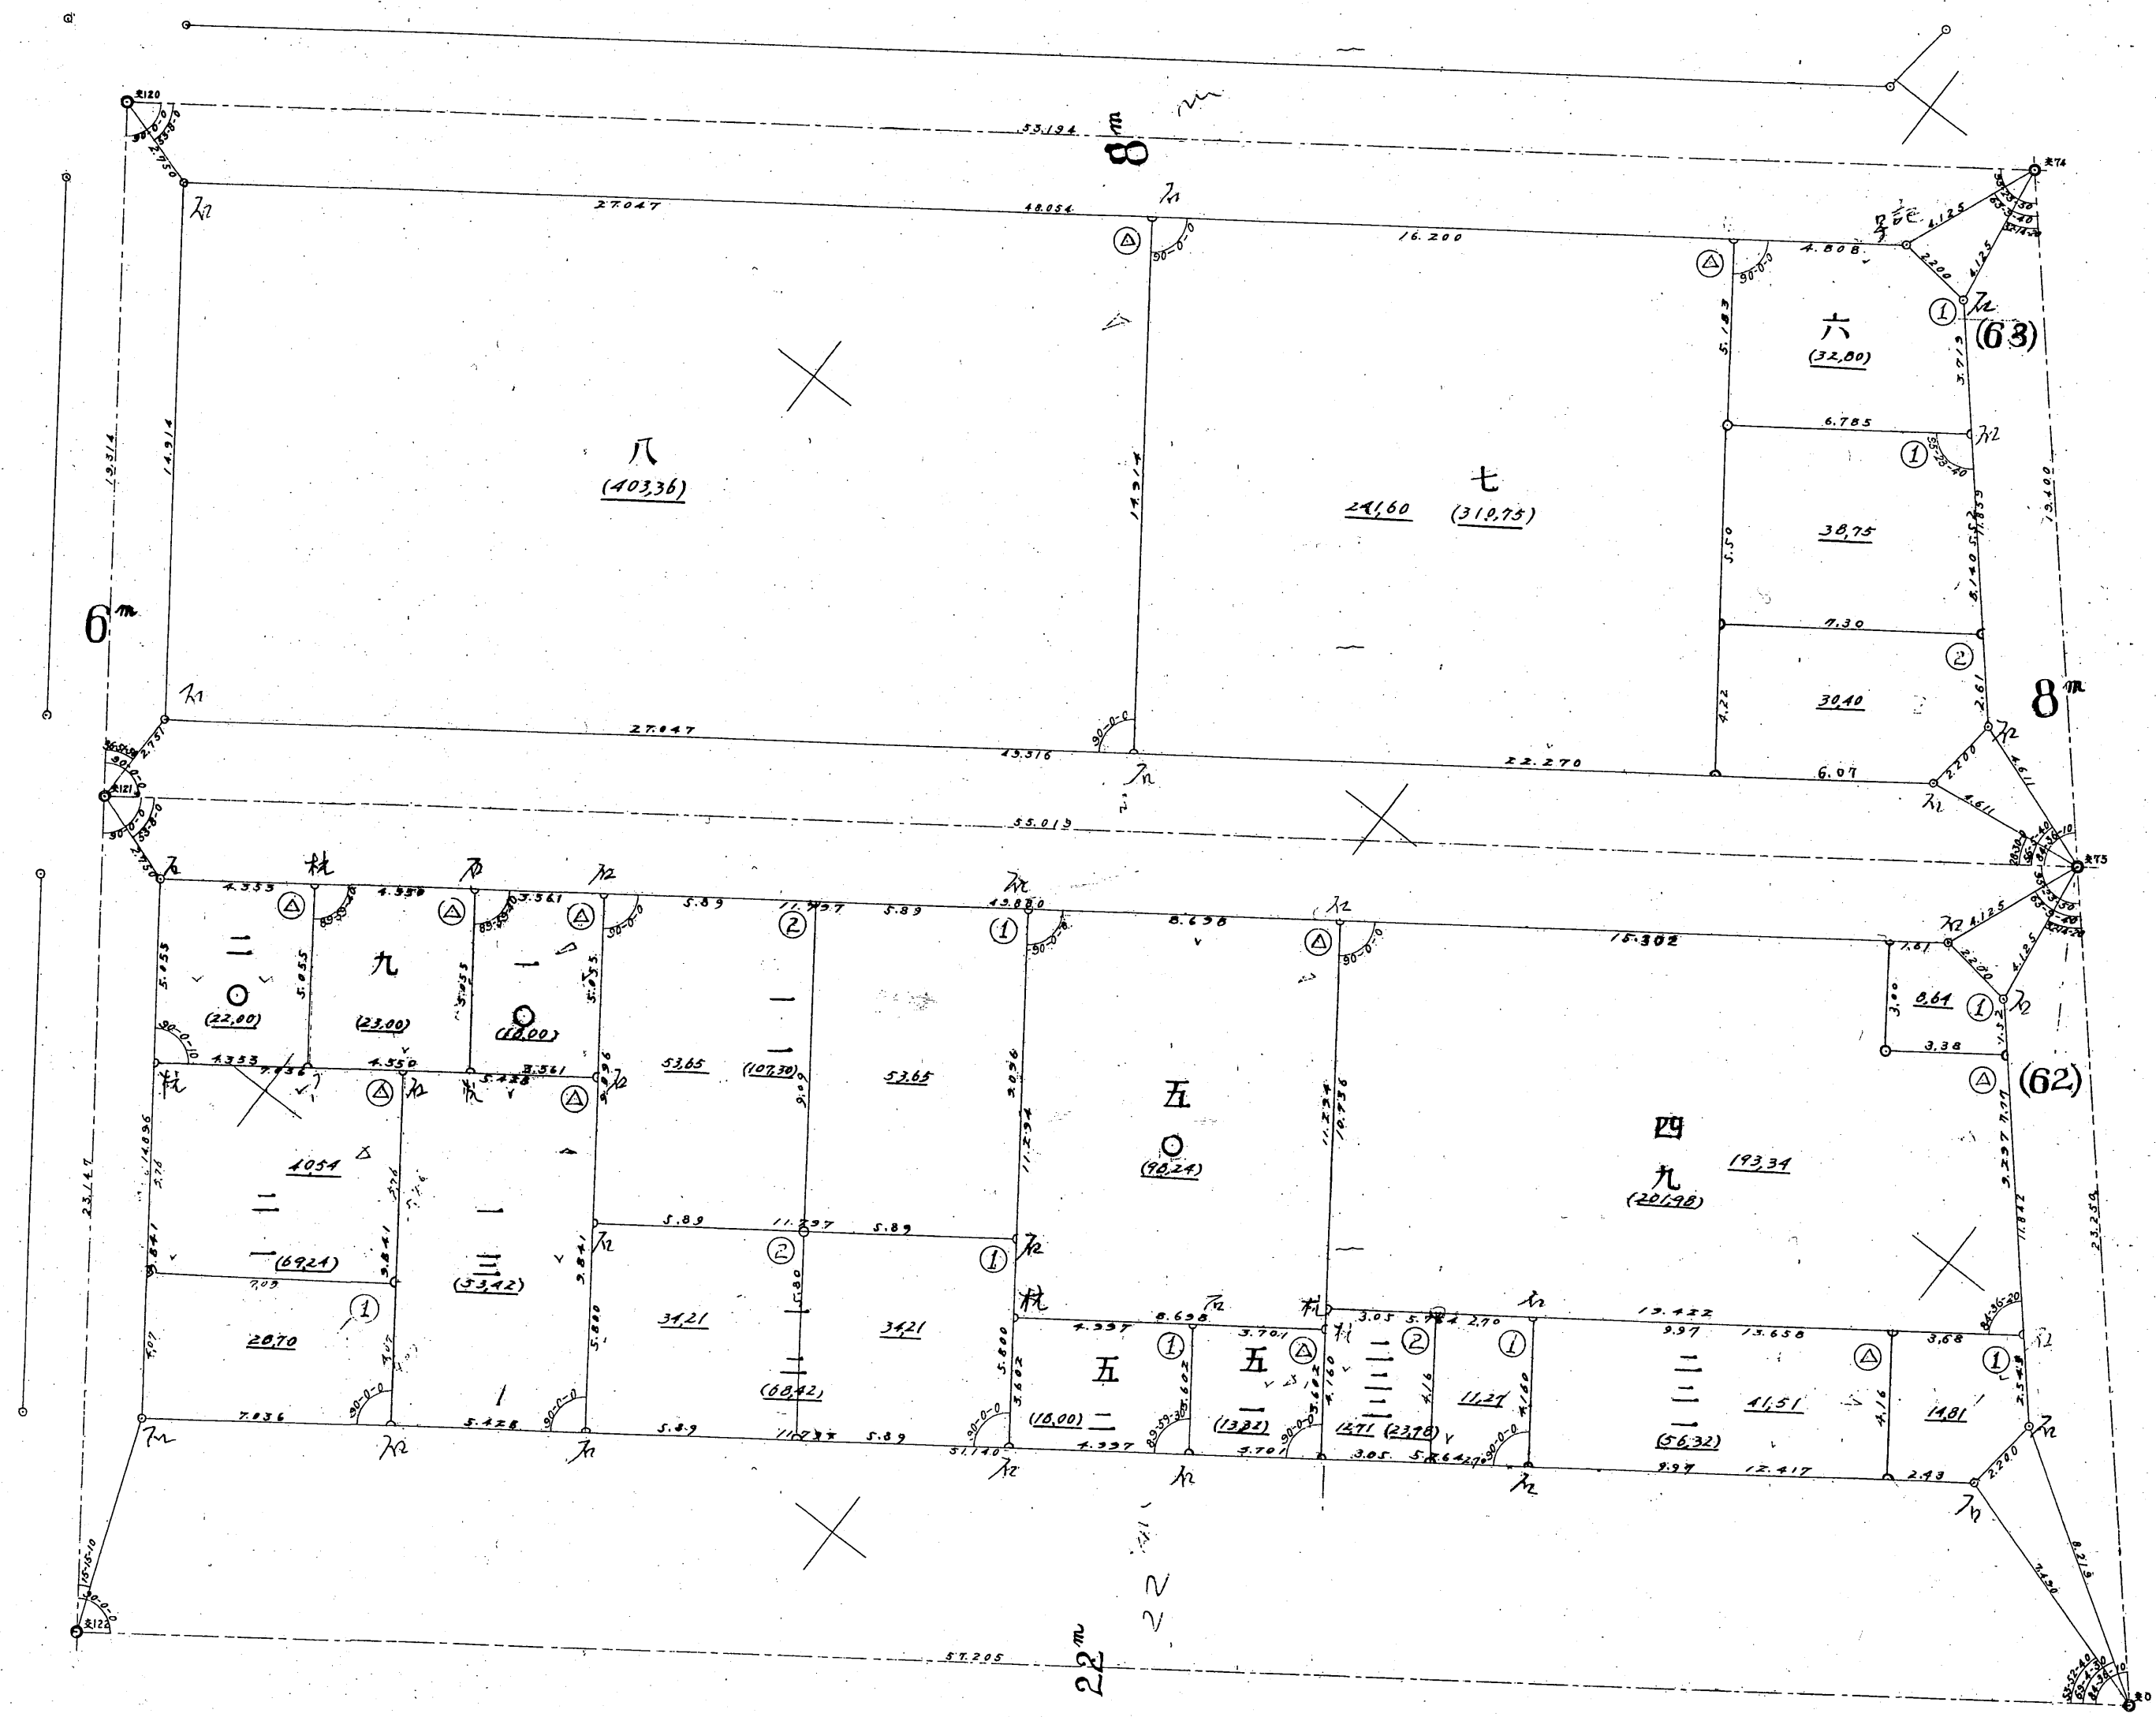


32の34

第十一地區確定圖
第十四分區第一號

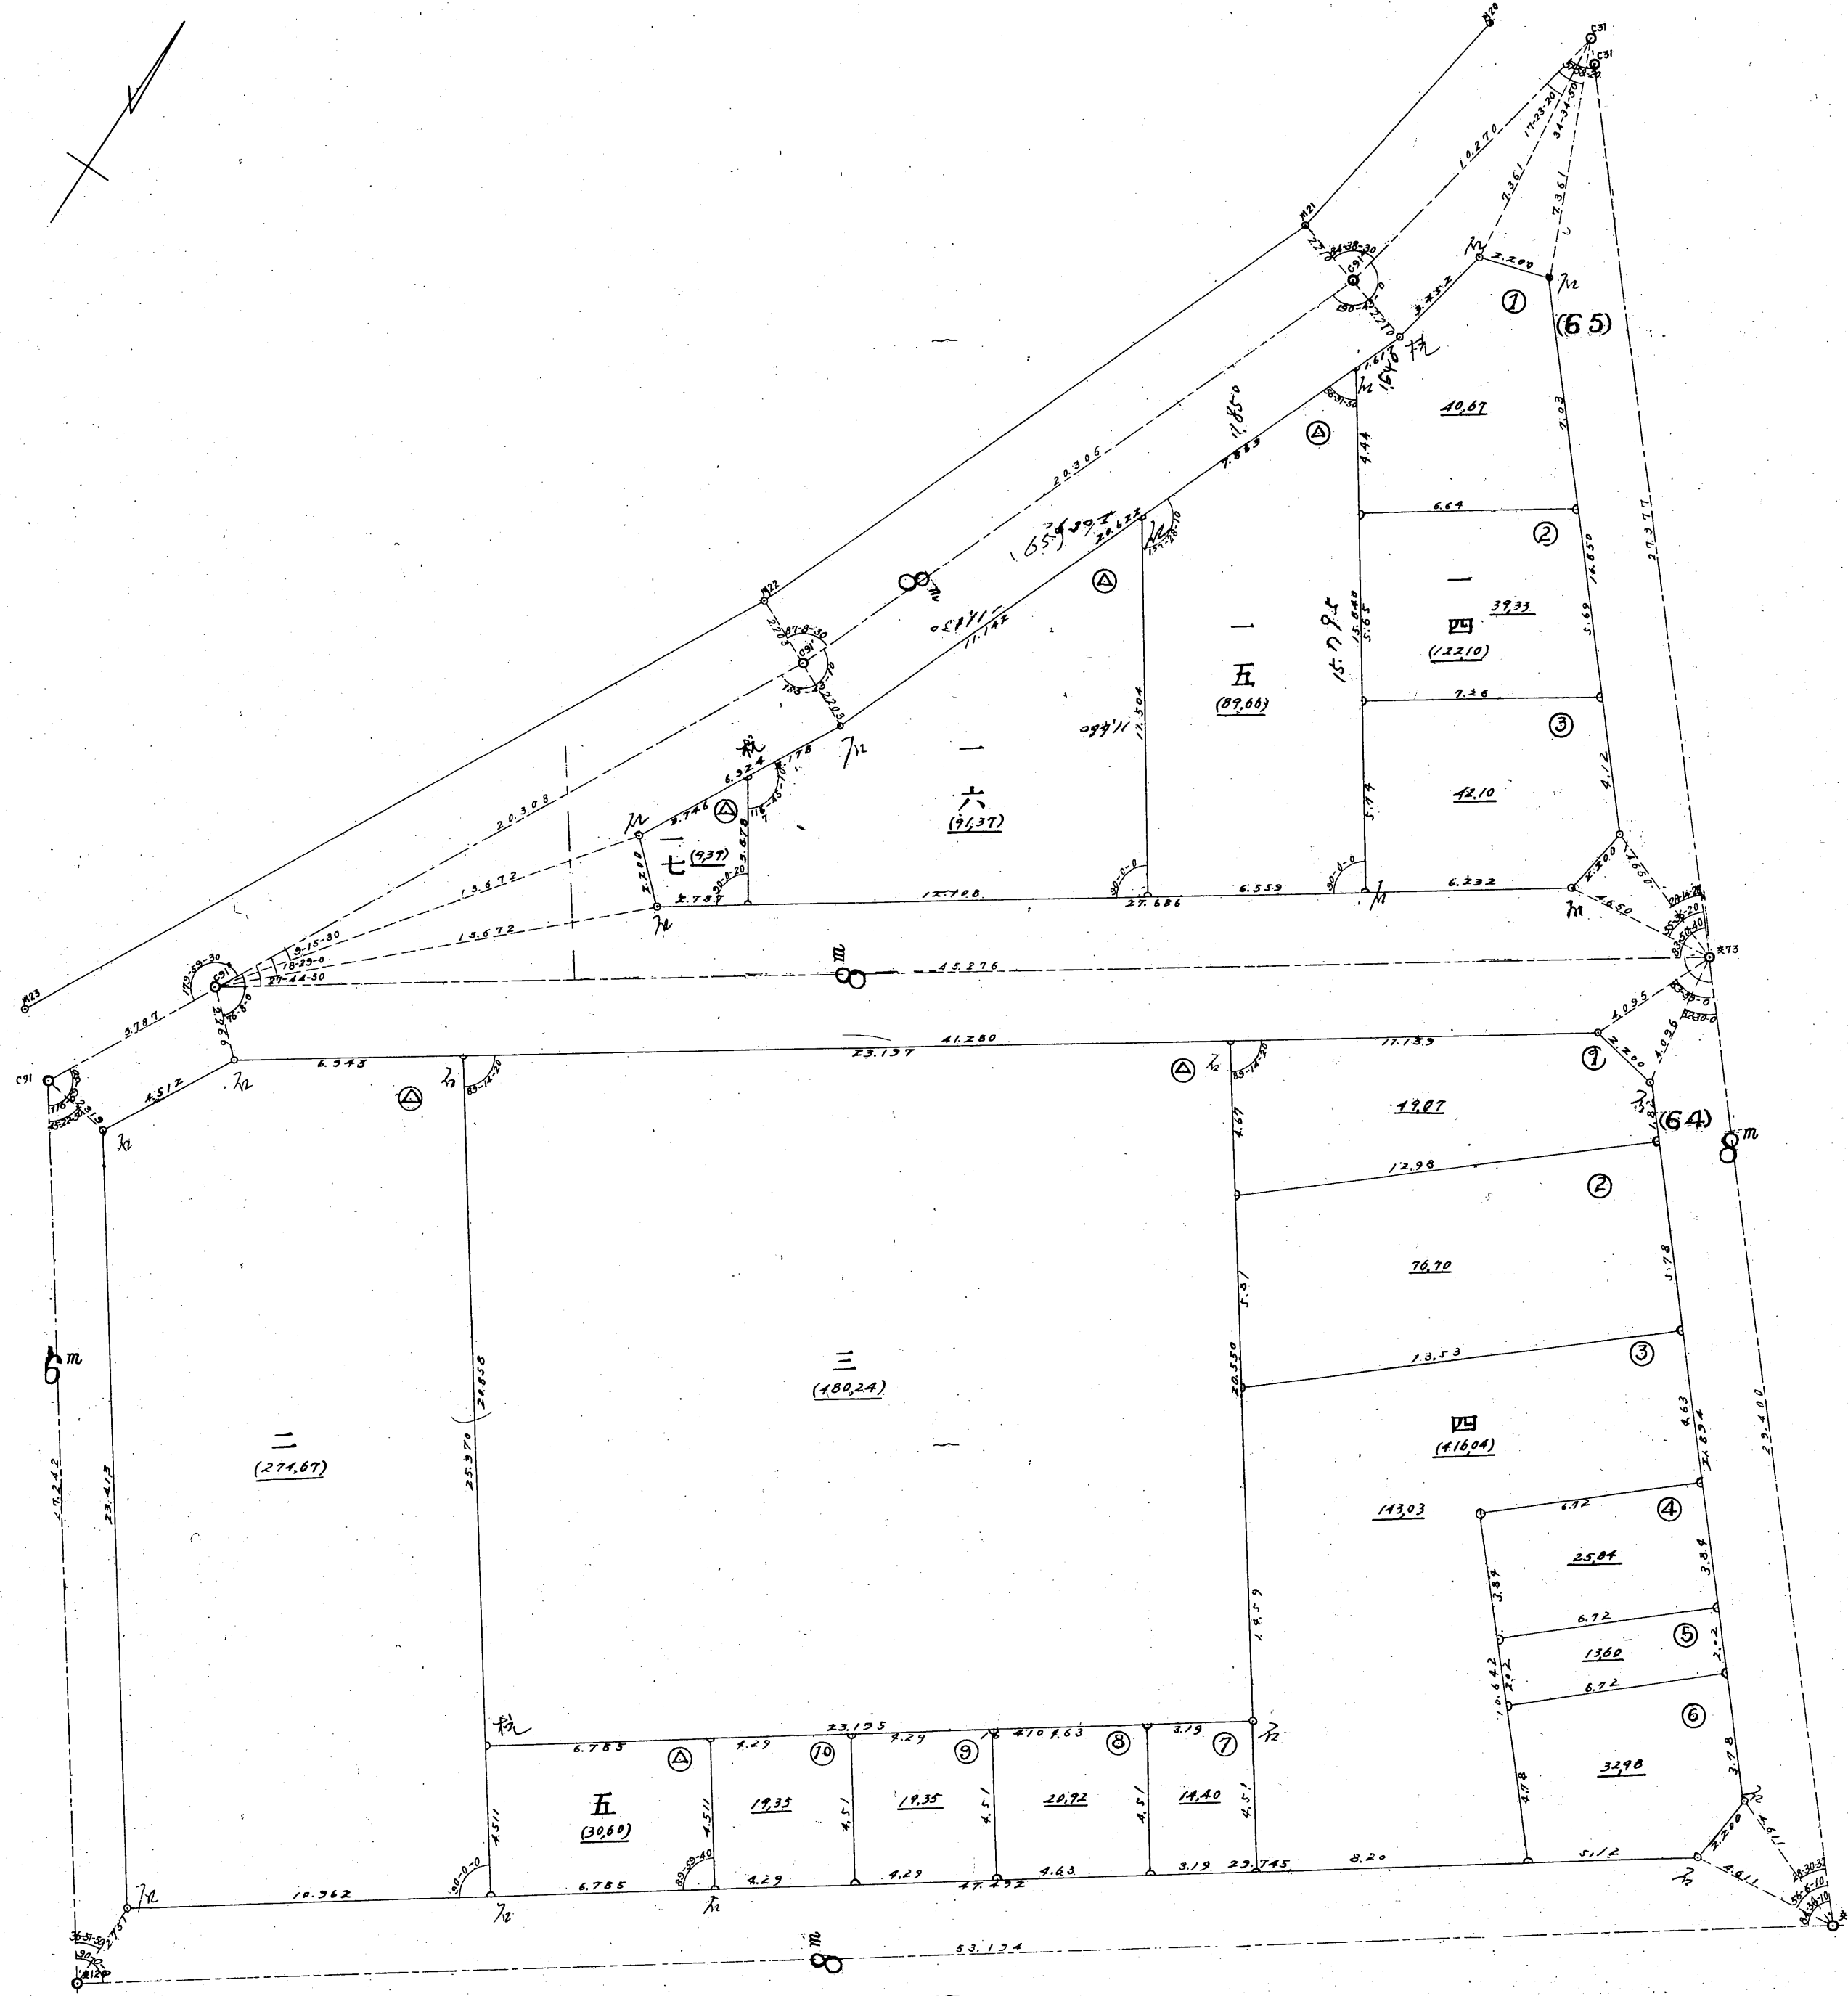


32035

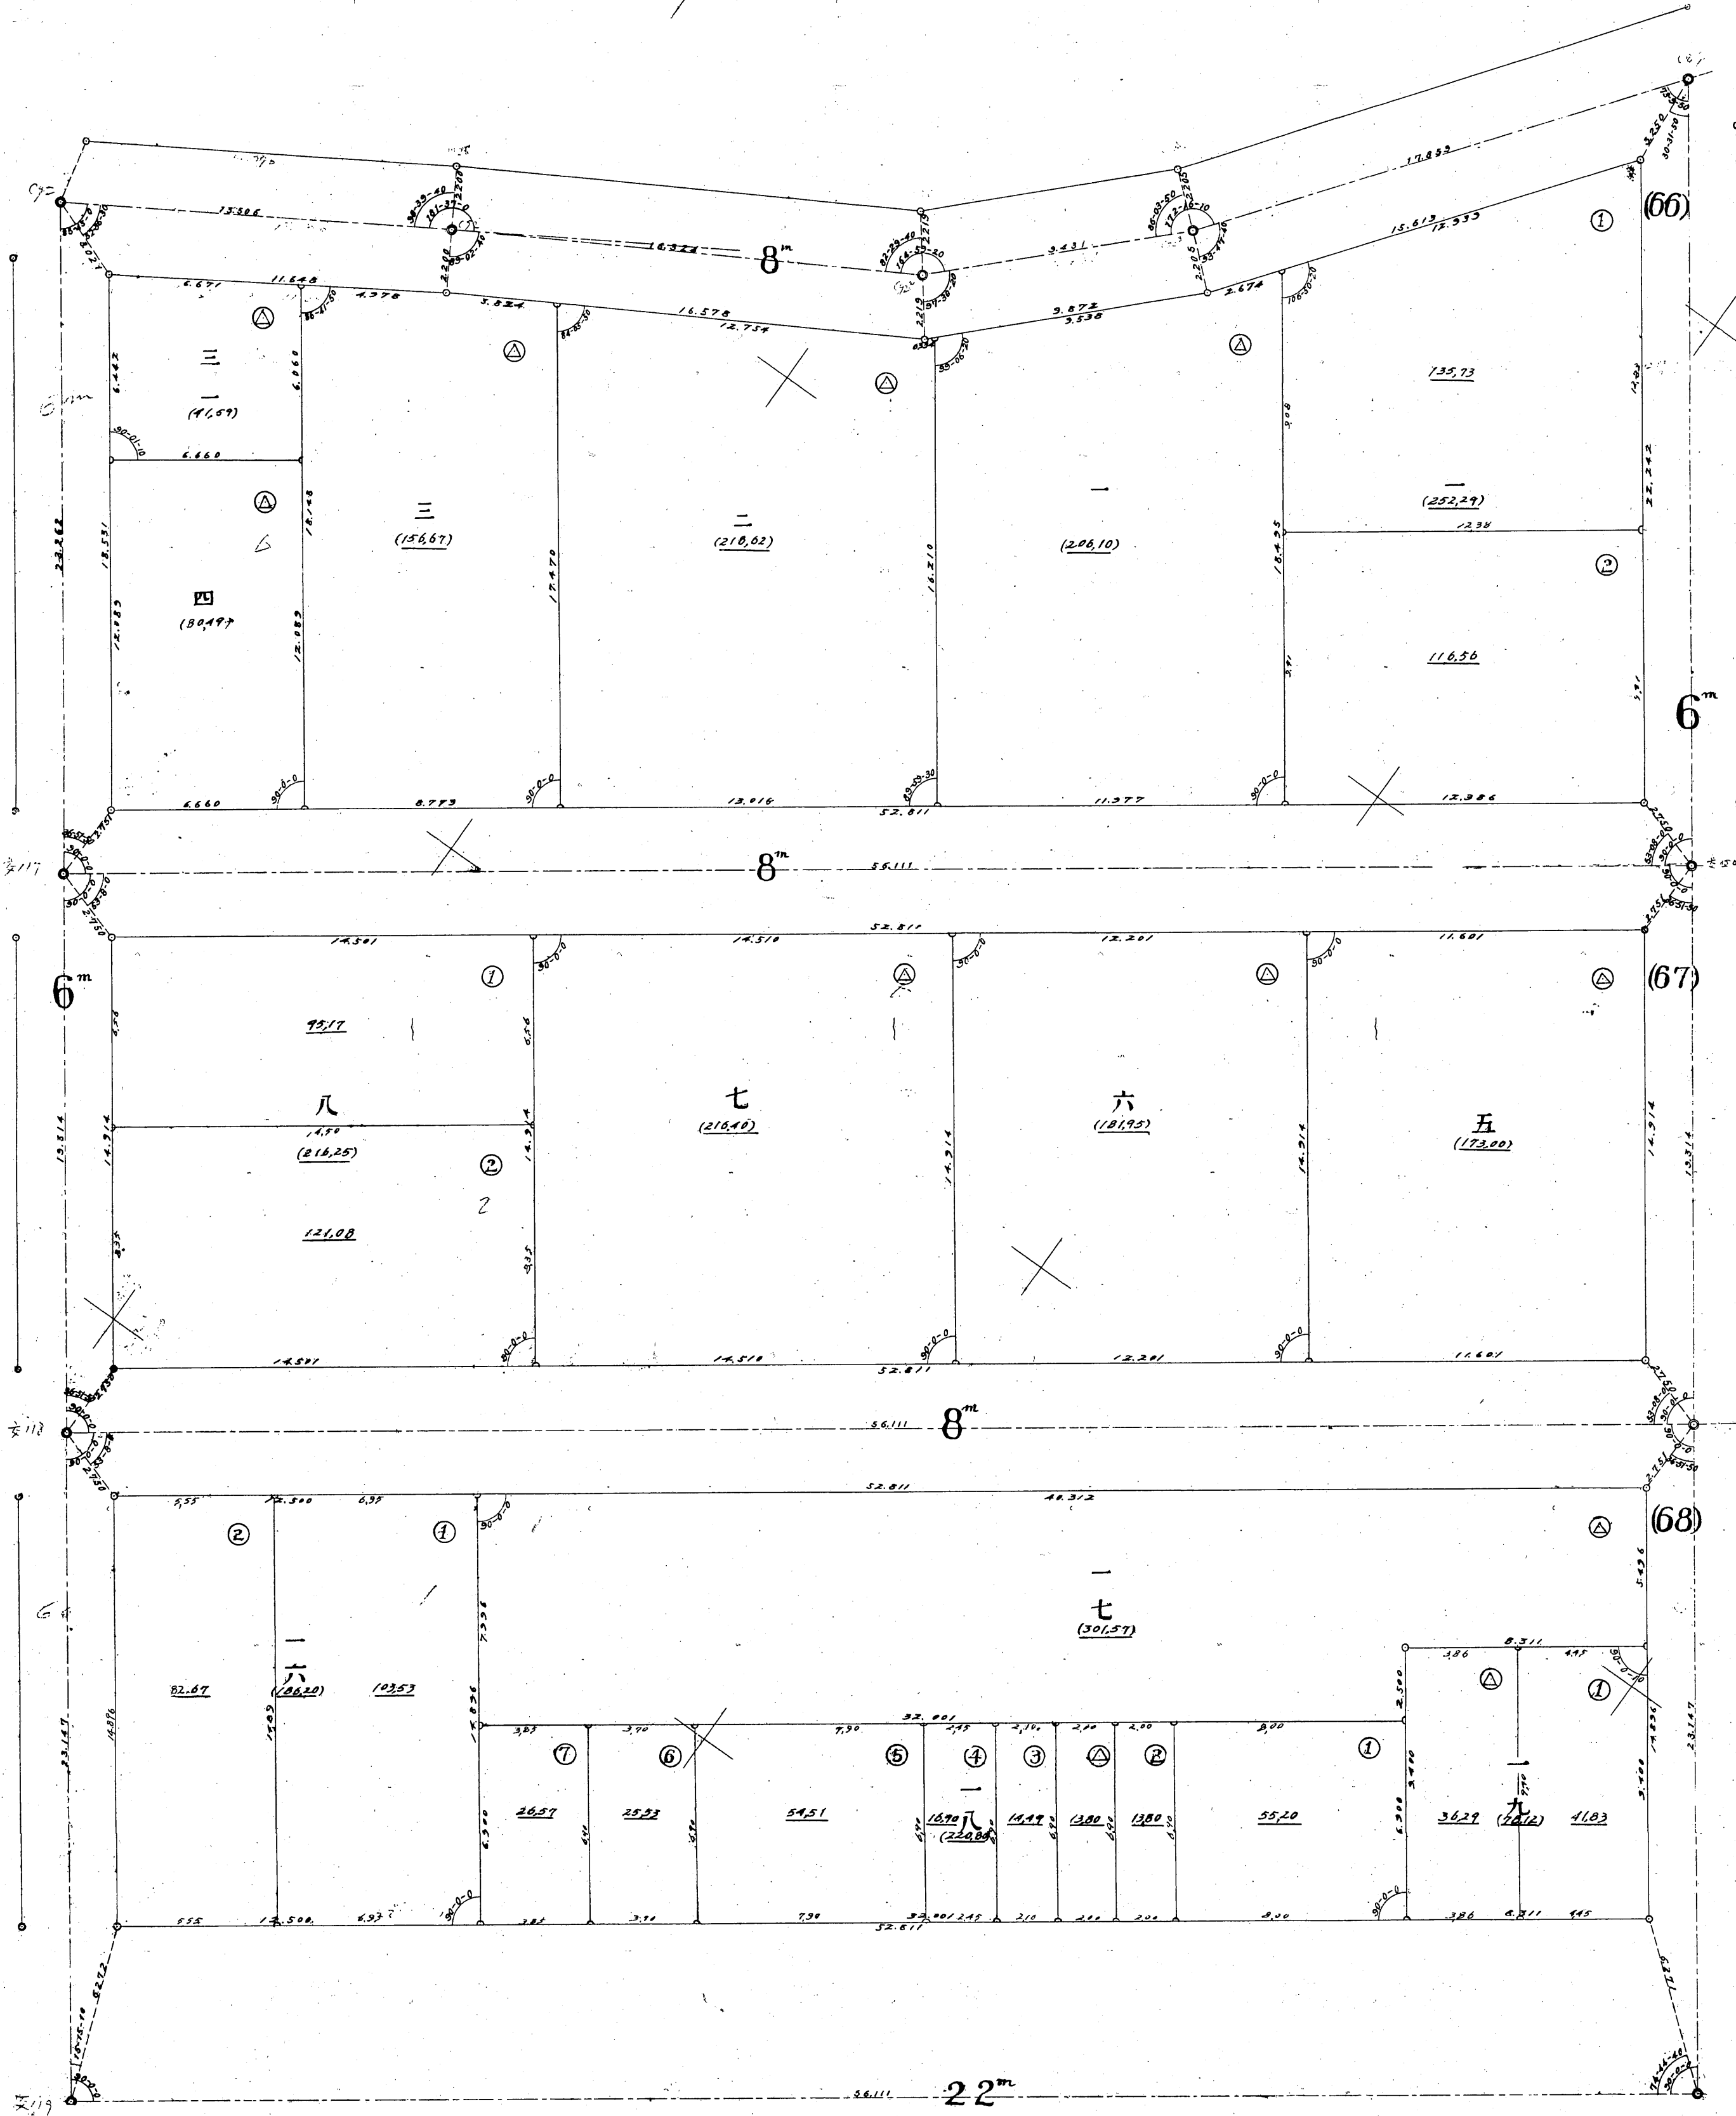

第十一地區第十五分區


32の36

第十一地區確定圖第十六分區

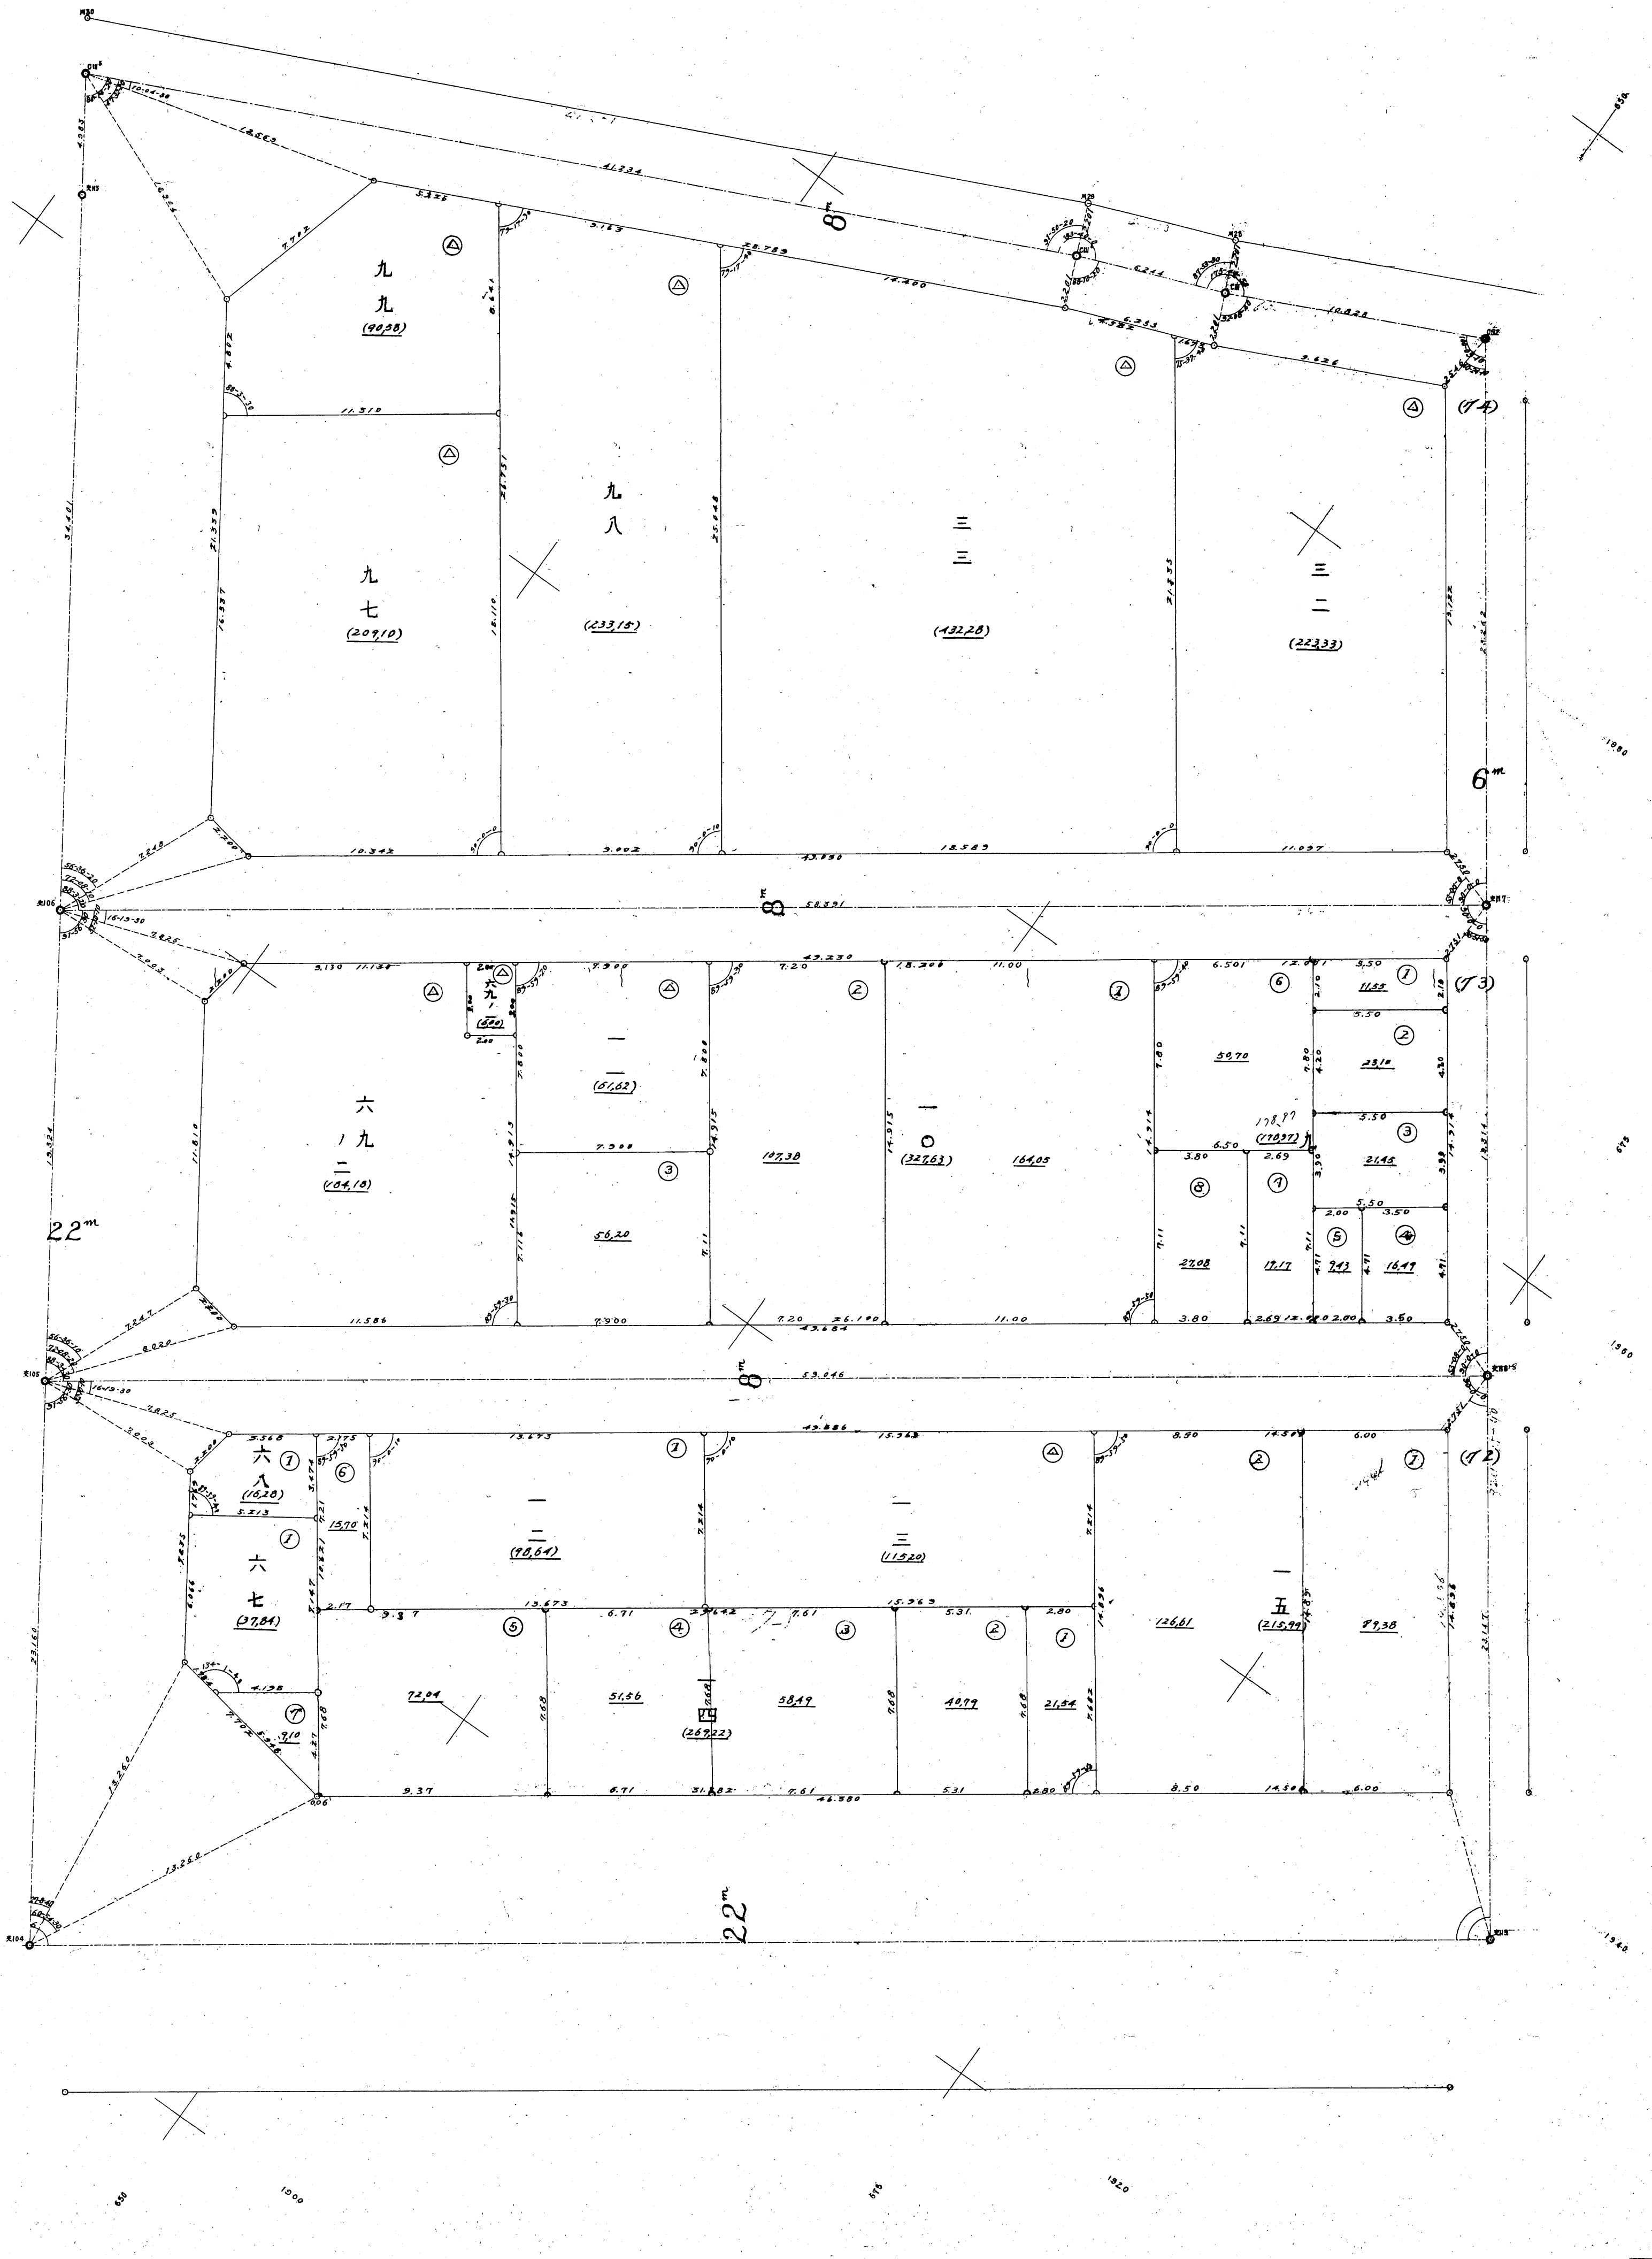

32037


區分七十第圖定確區地一十第
號一第

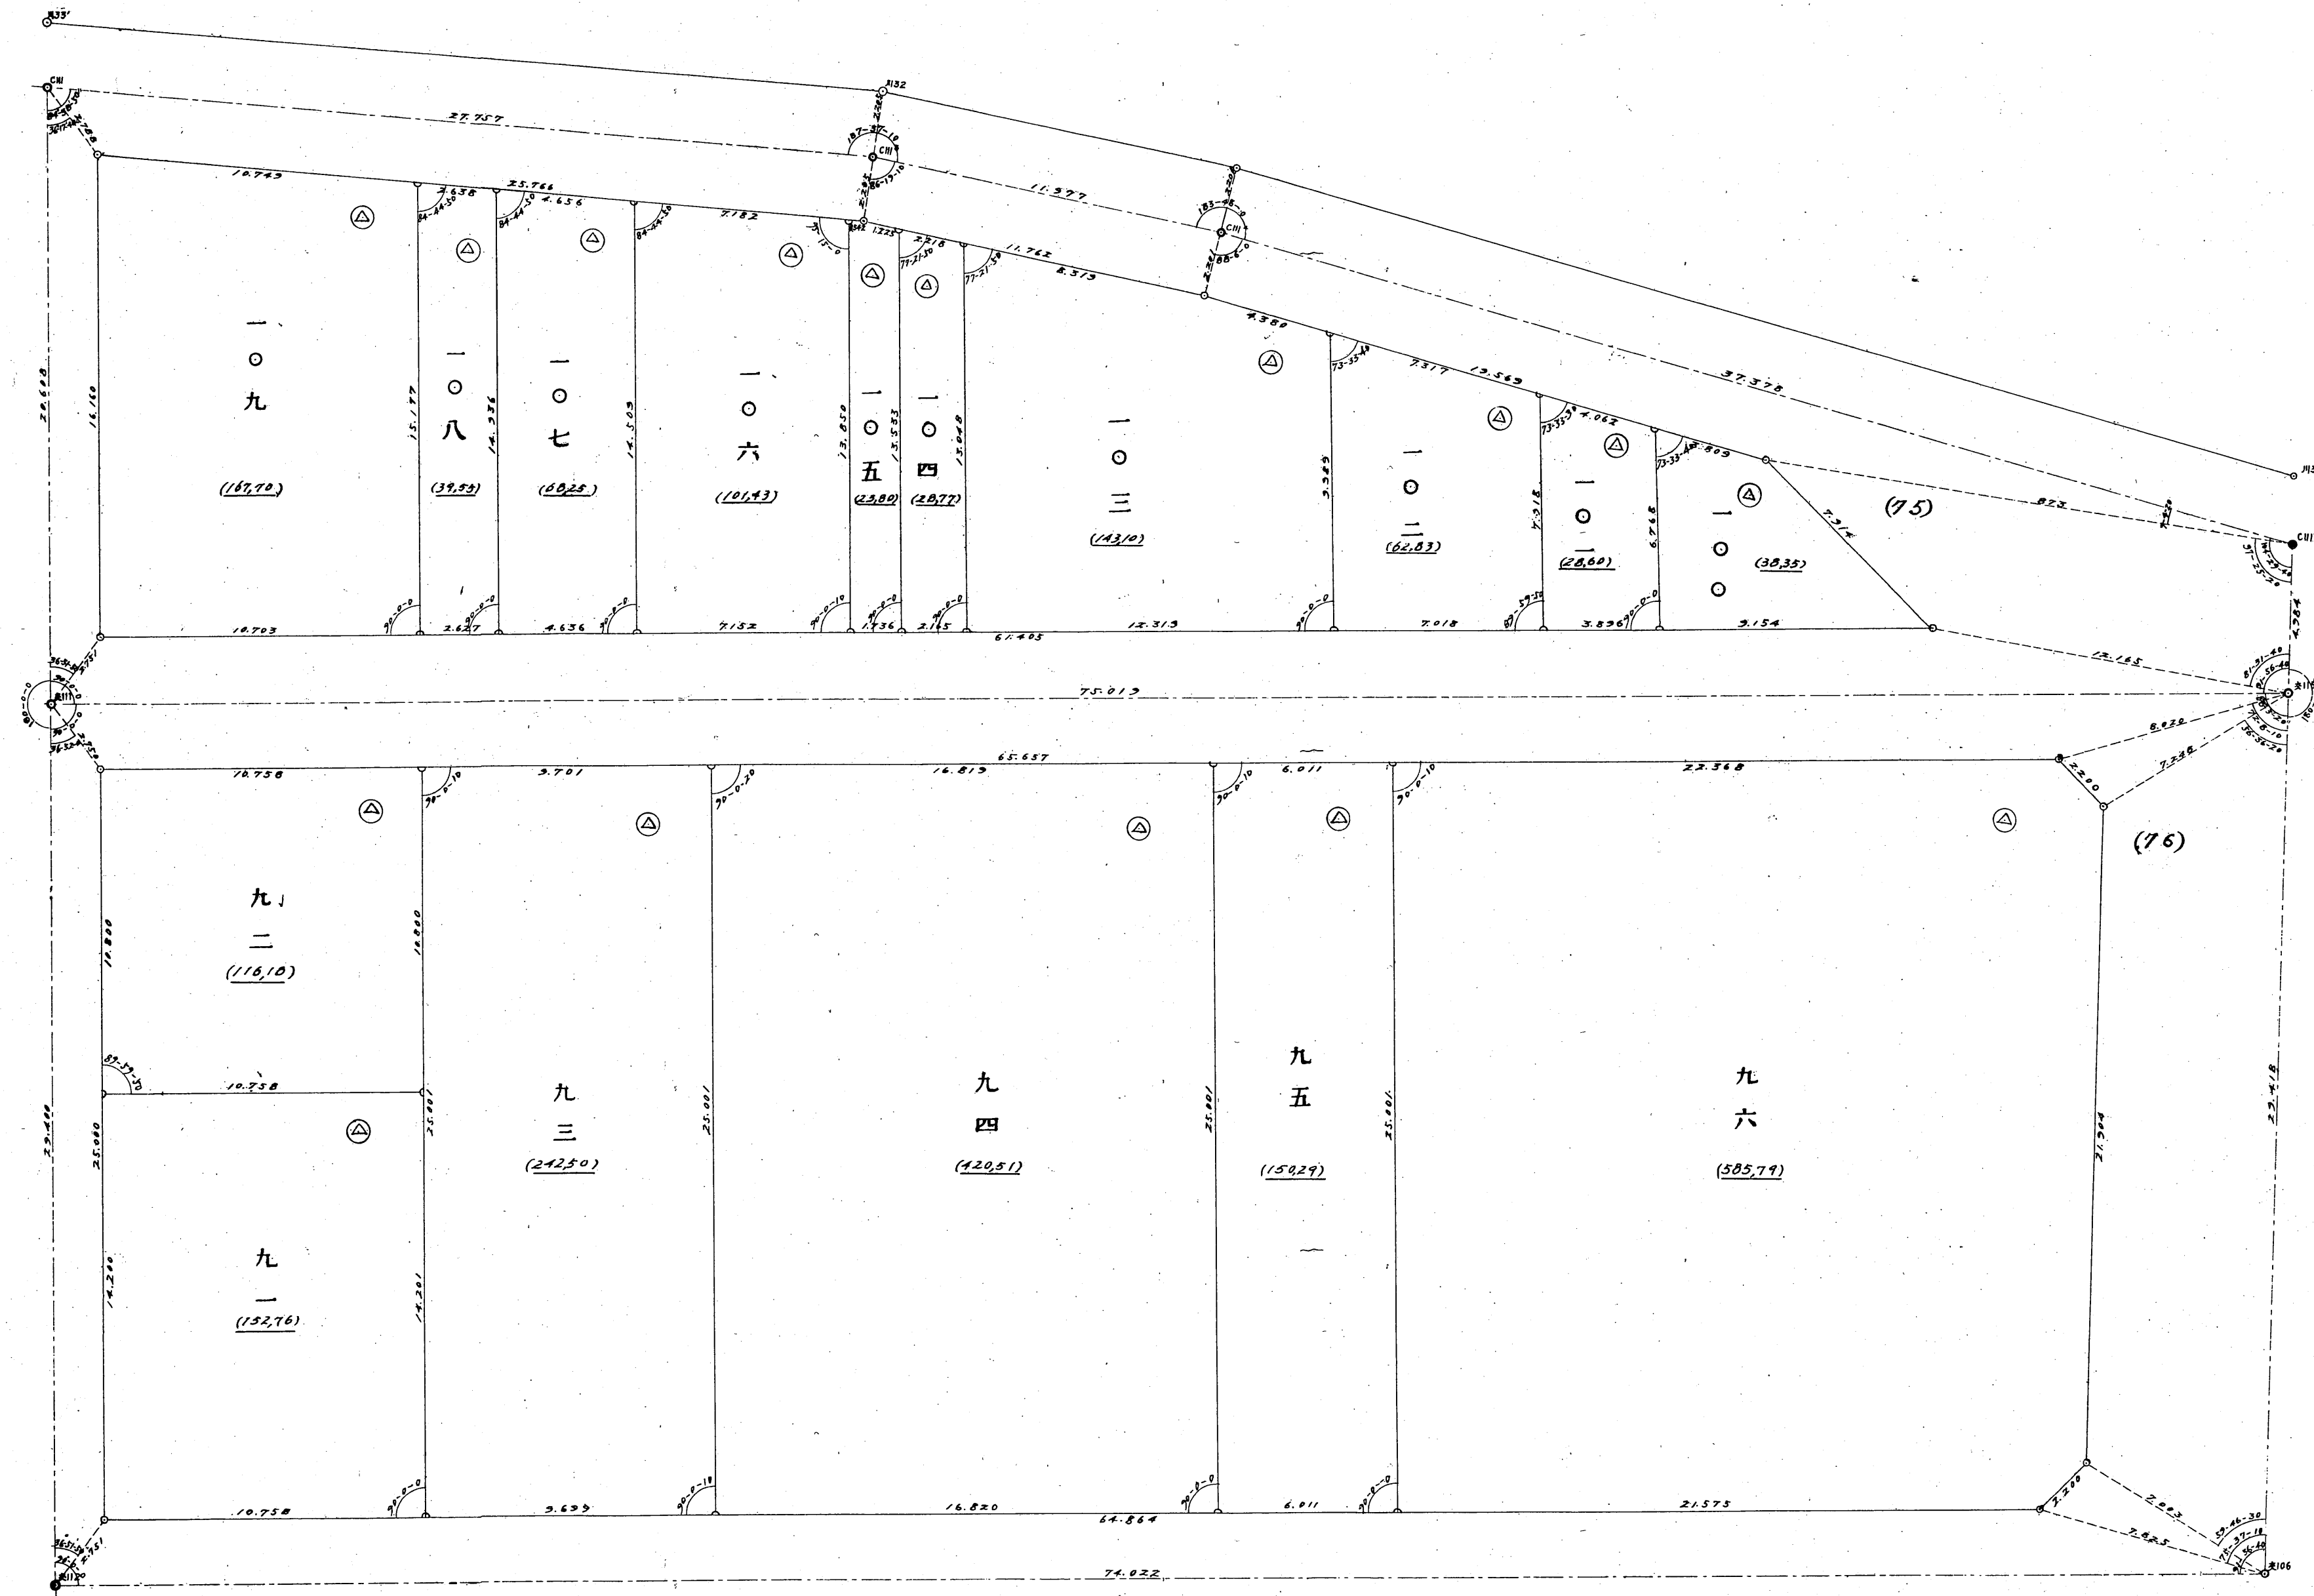


32a38

34

區分七十第圖定確區地一十第 號二第

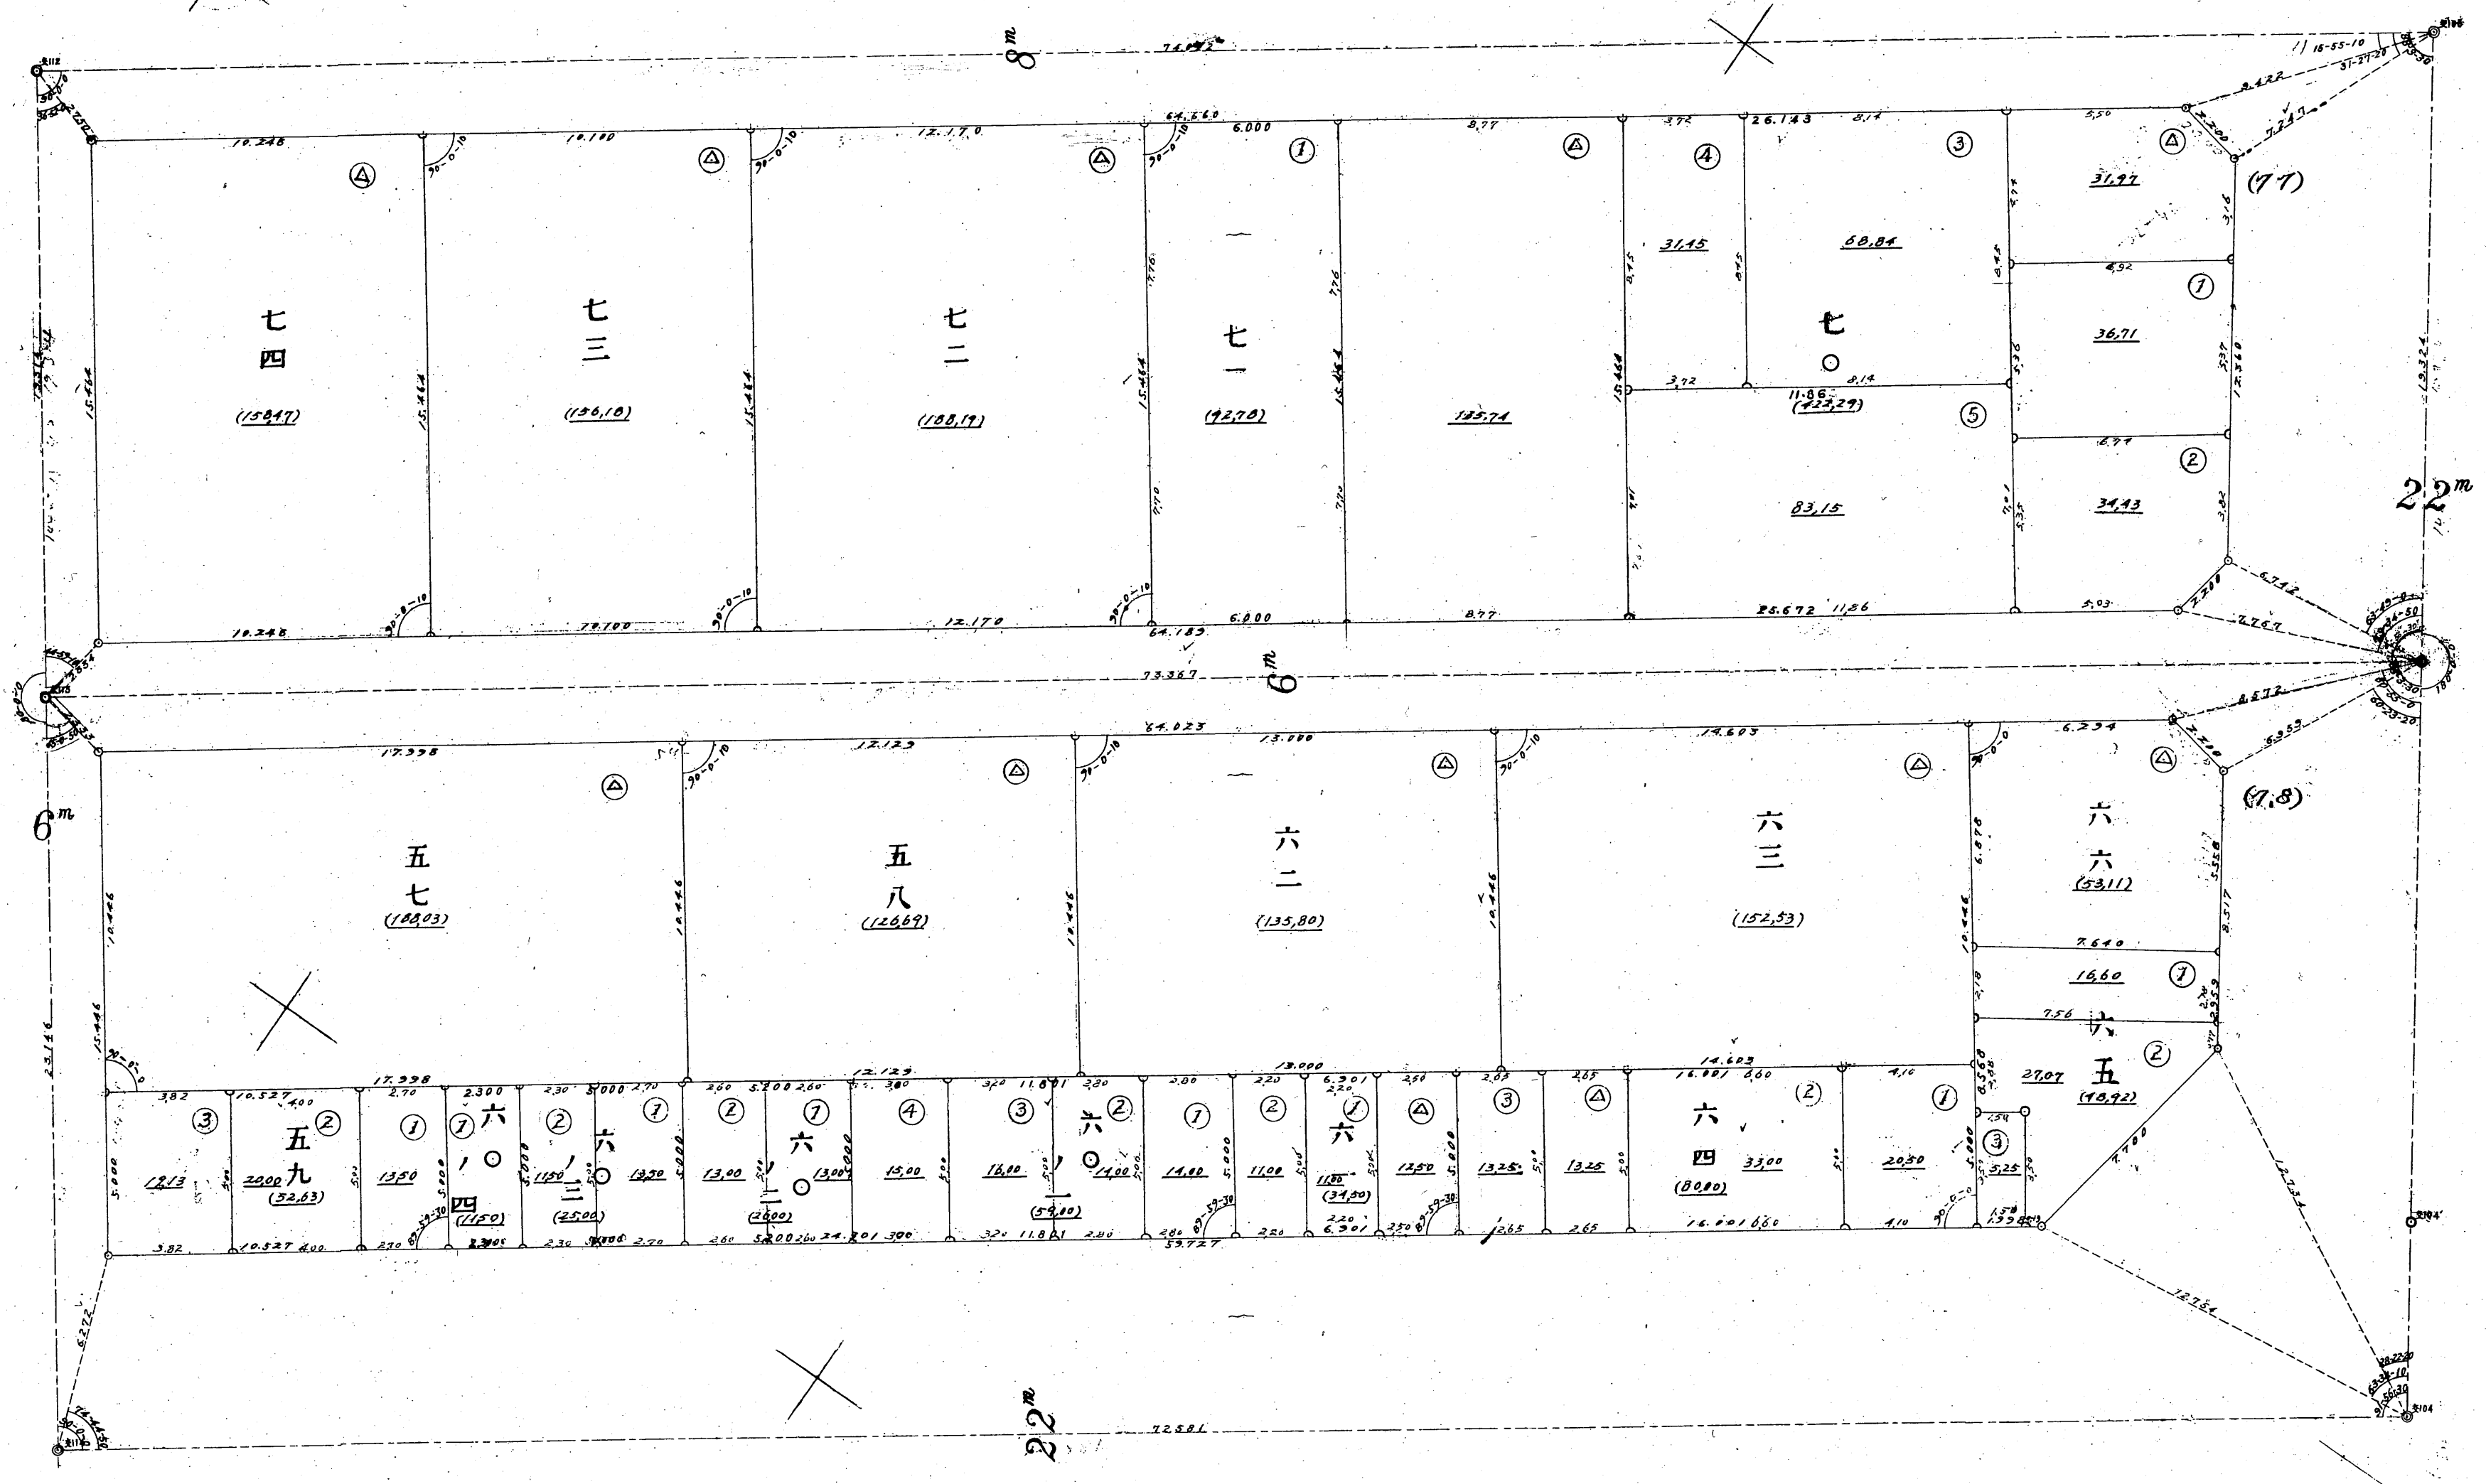


第十一地區確定圖
第十八分區第三號

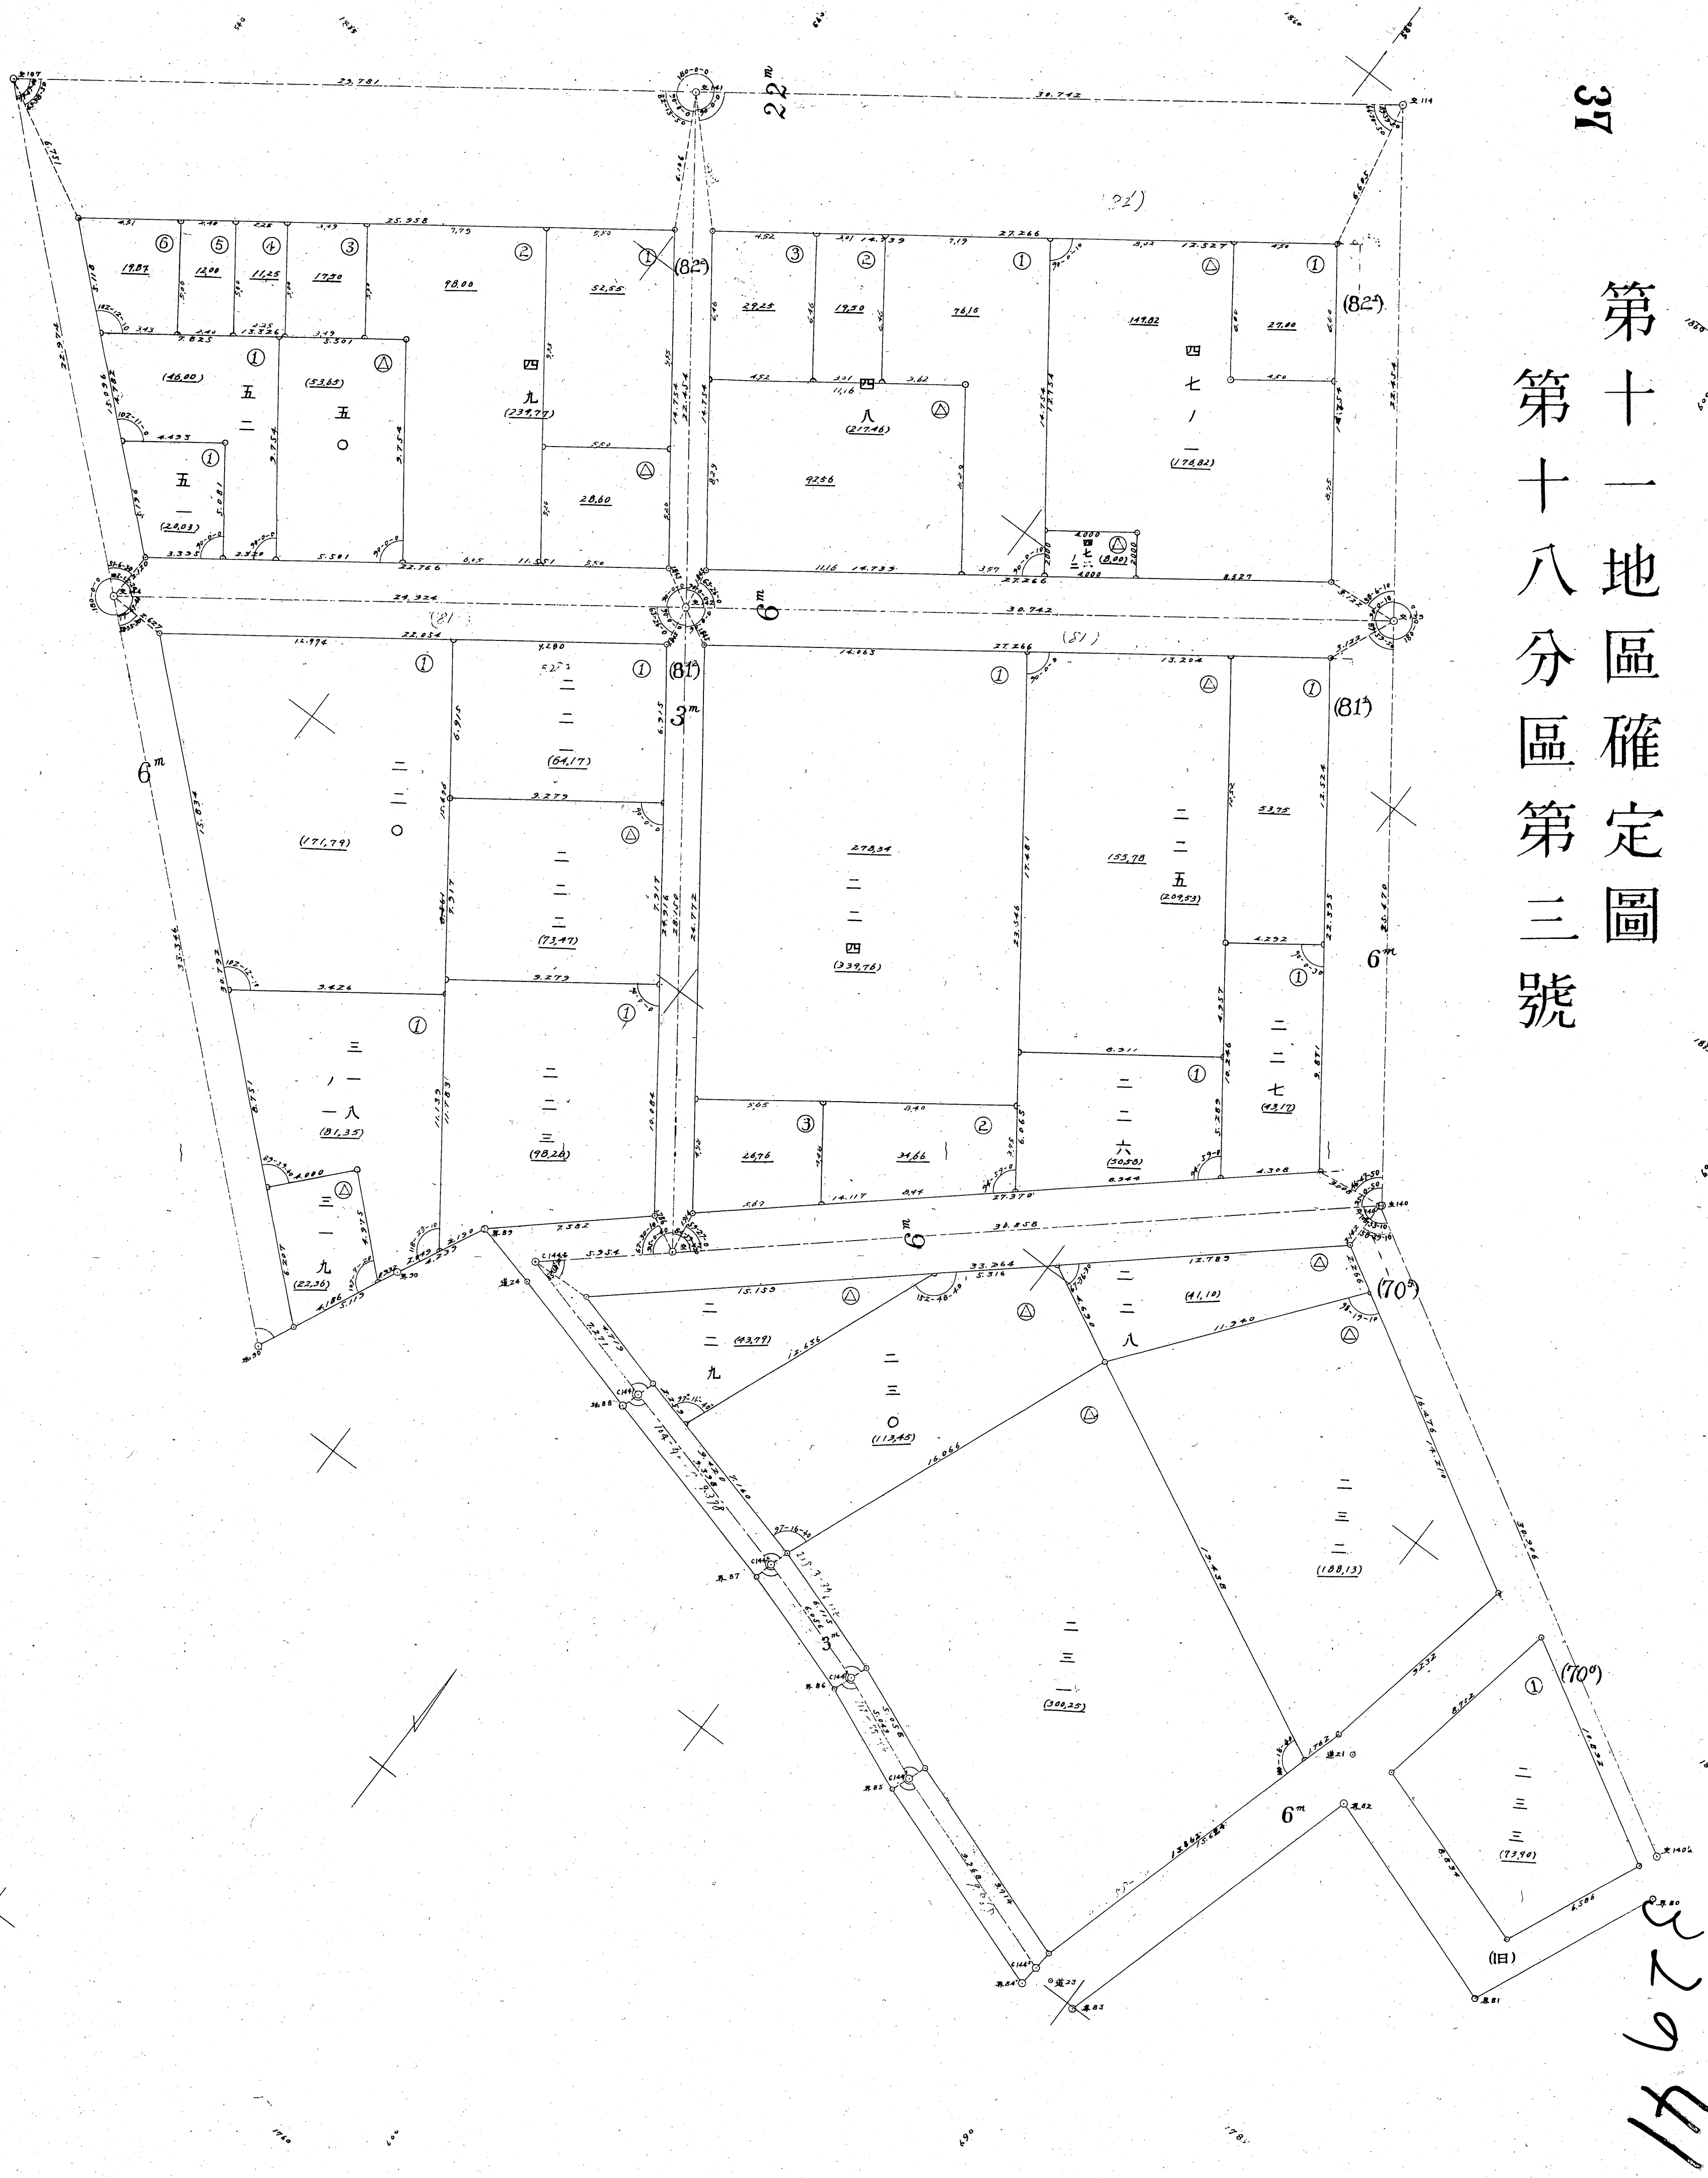


號二第區分九十第圖定確區地一十第

32の42

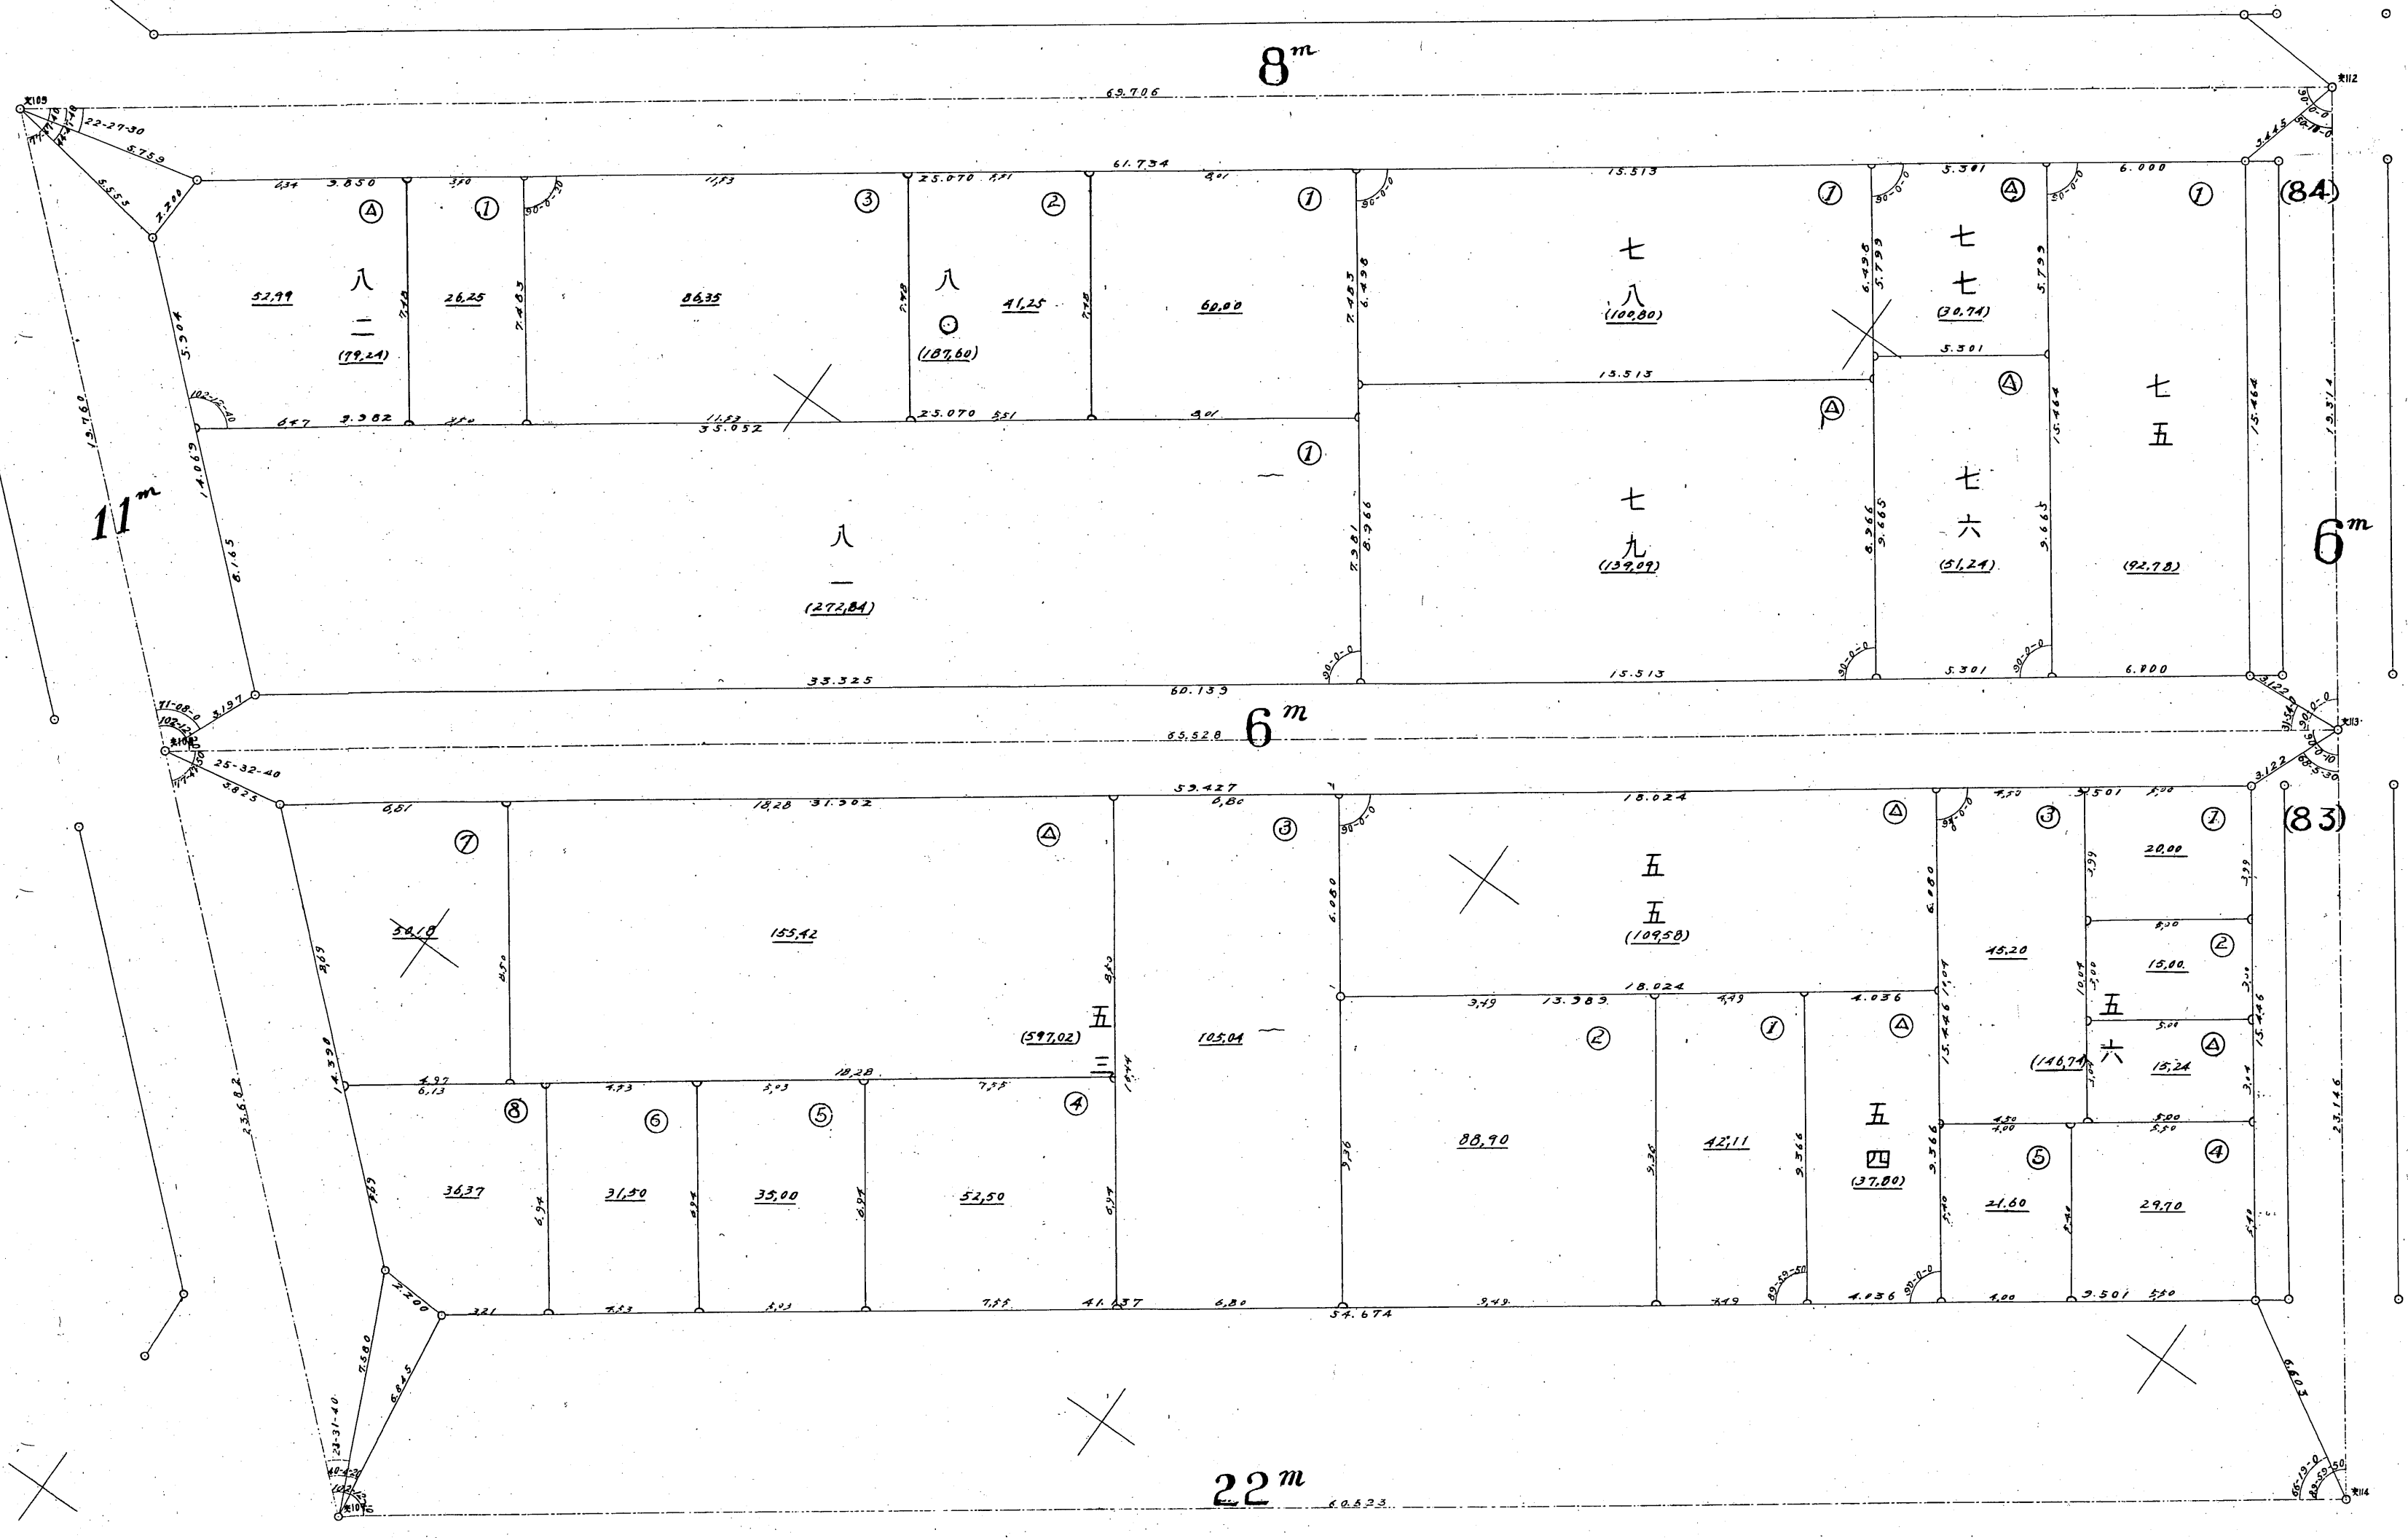


39

圖定確區地一十第 32043
號一第區分九十第

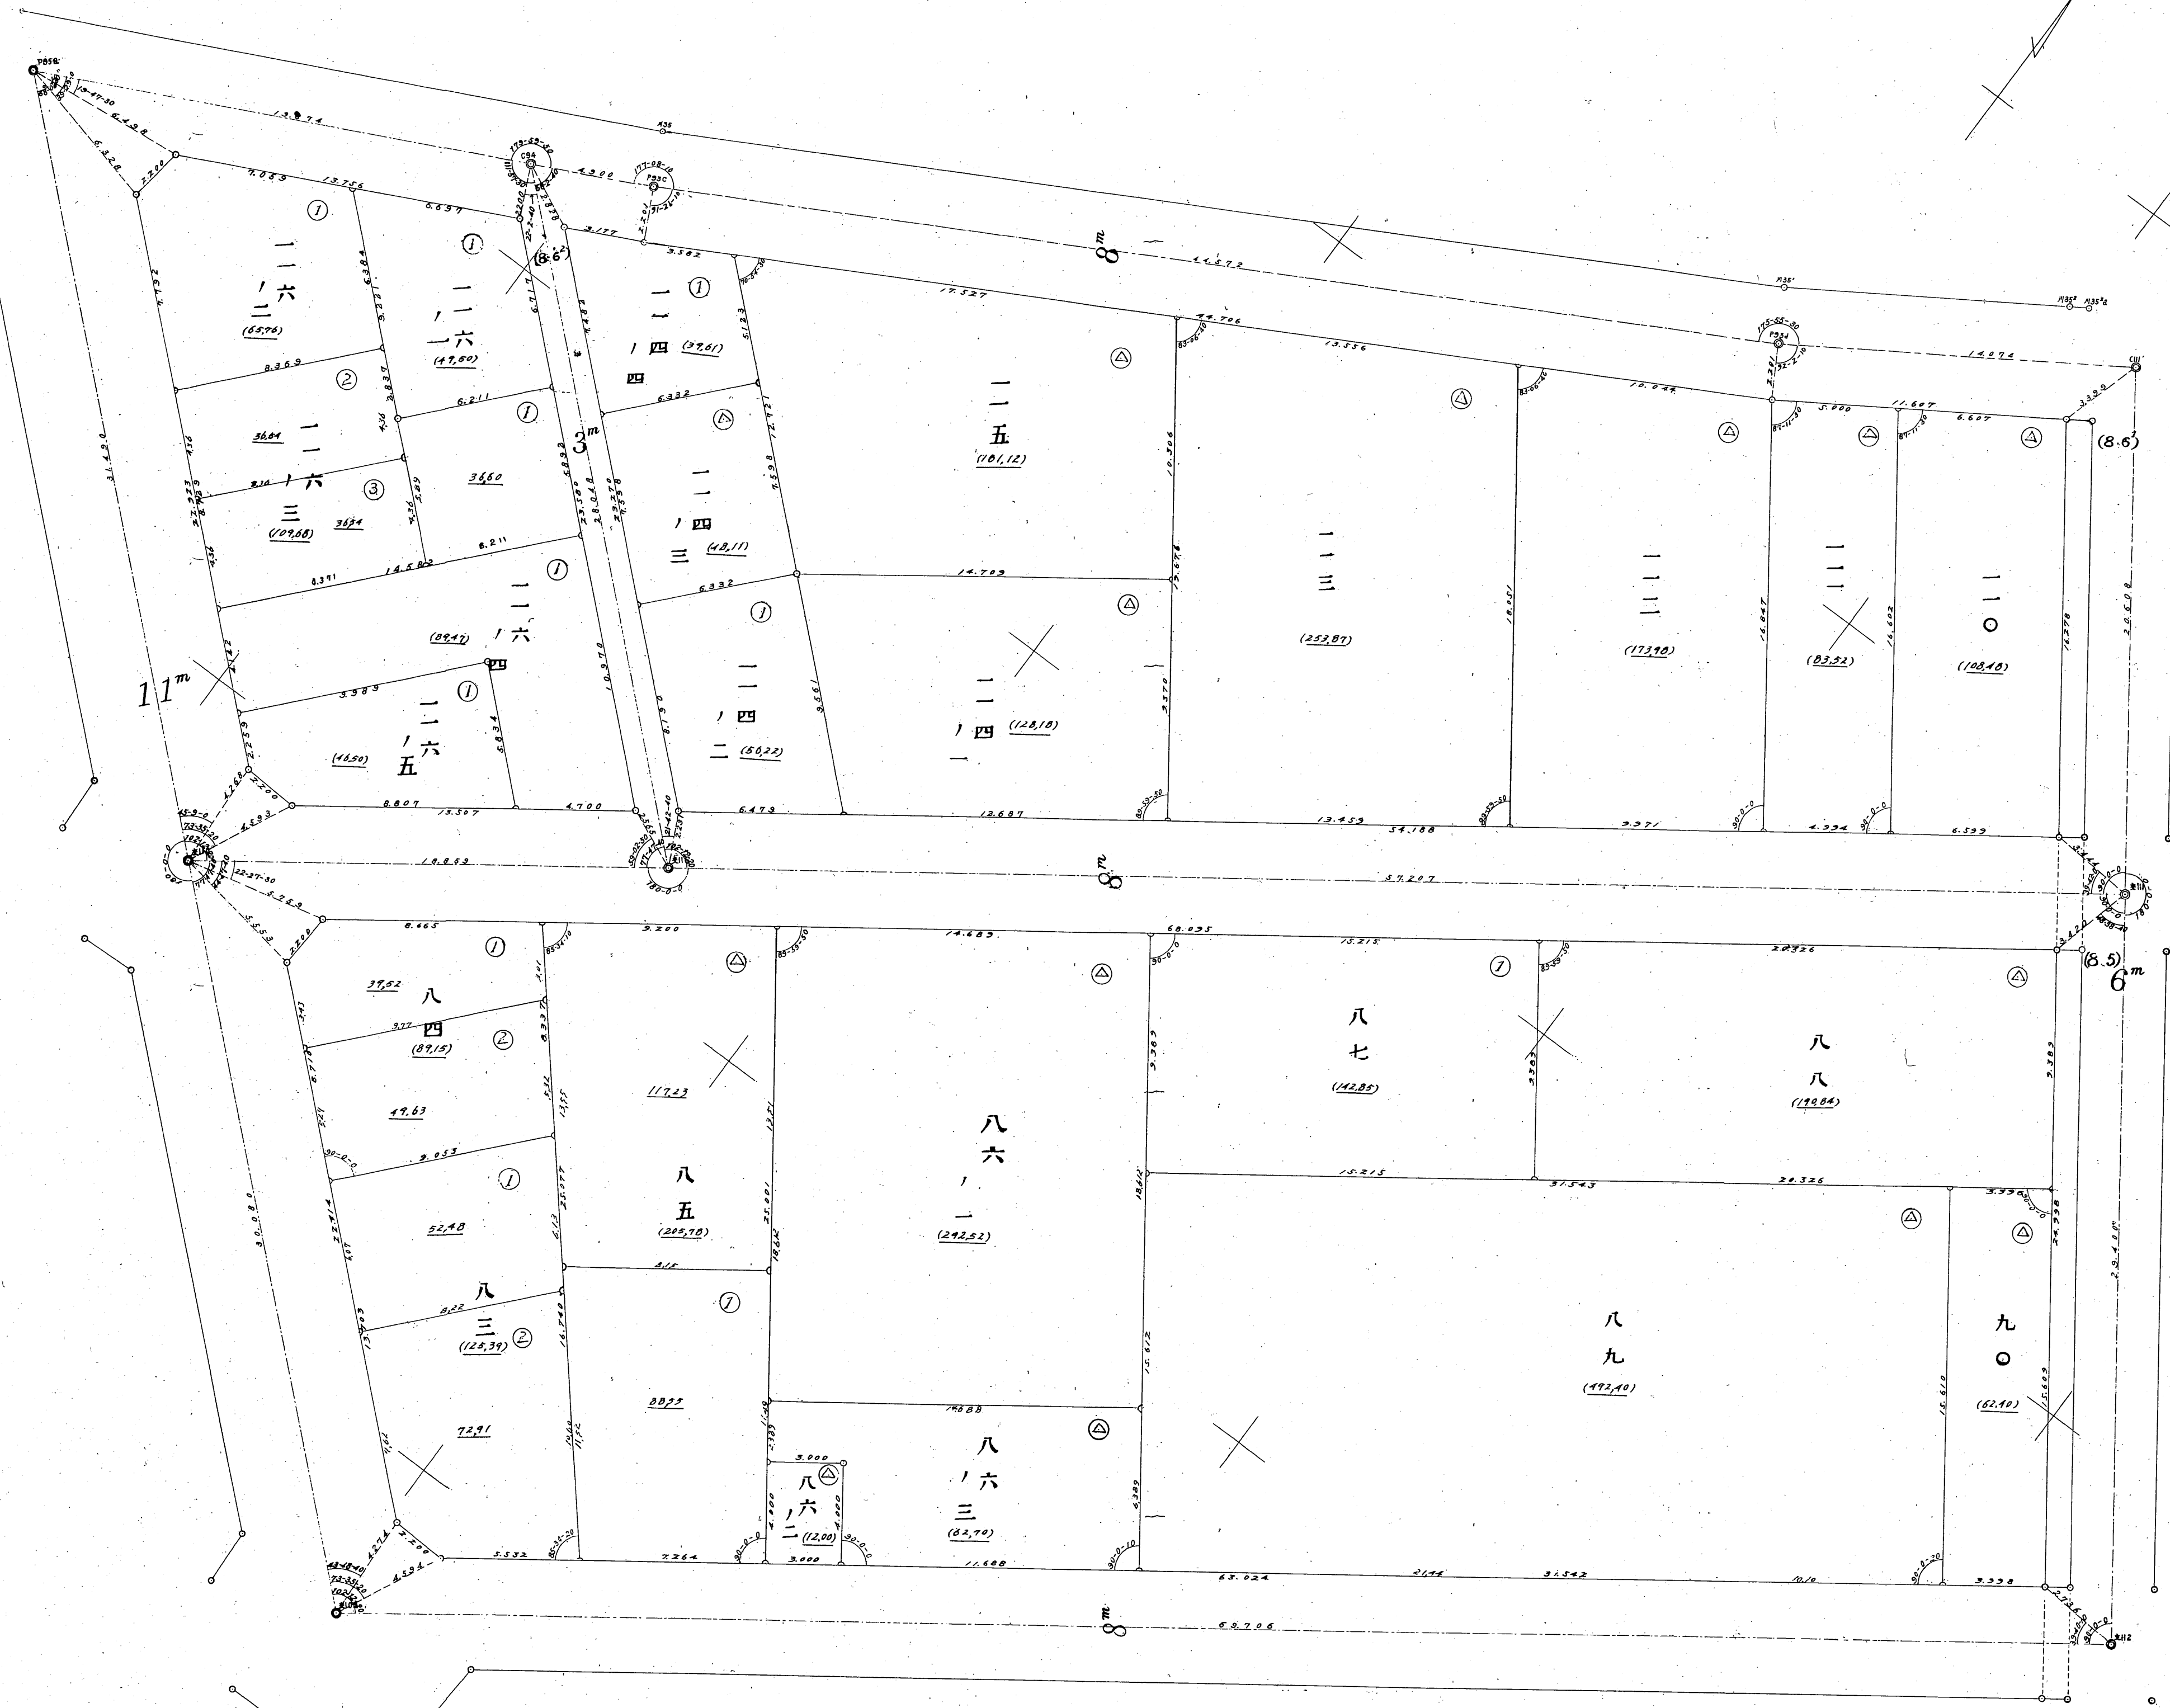


第十一地區確定圖
第二十分區第二號

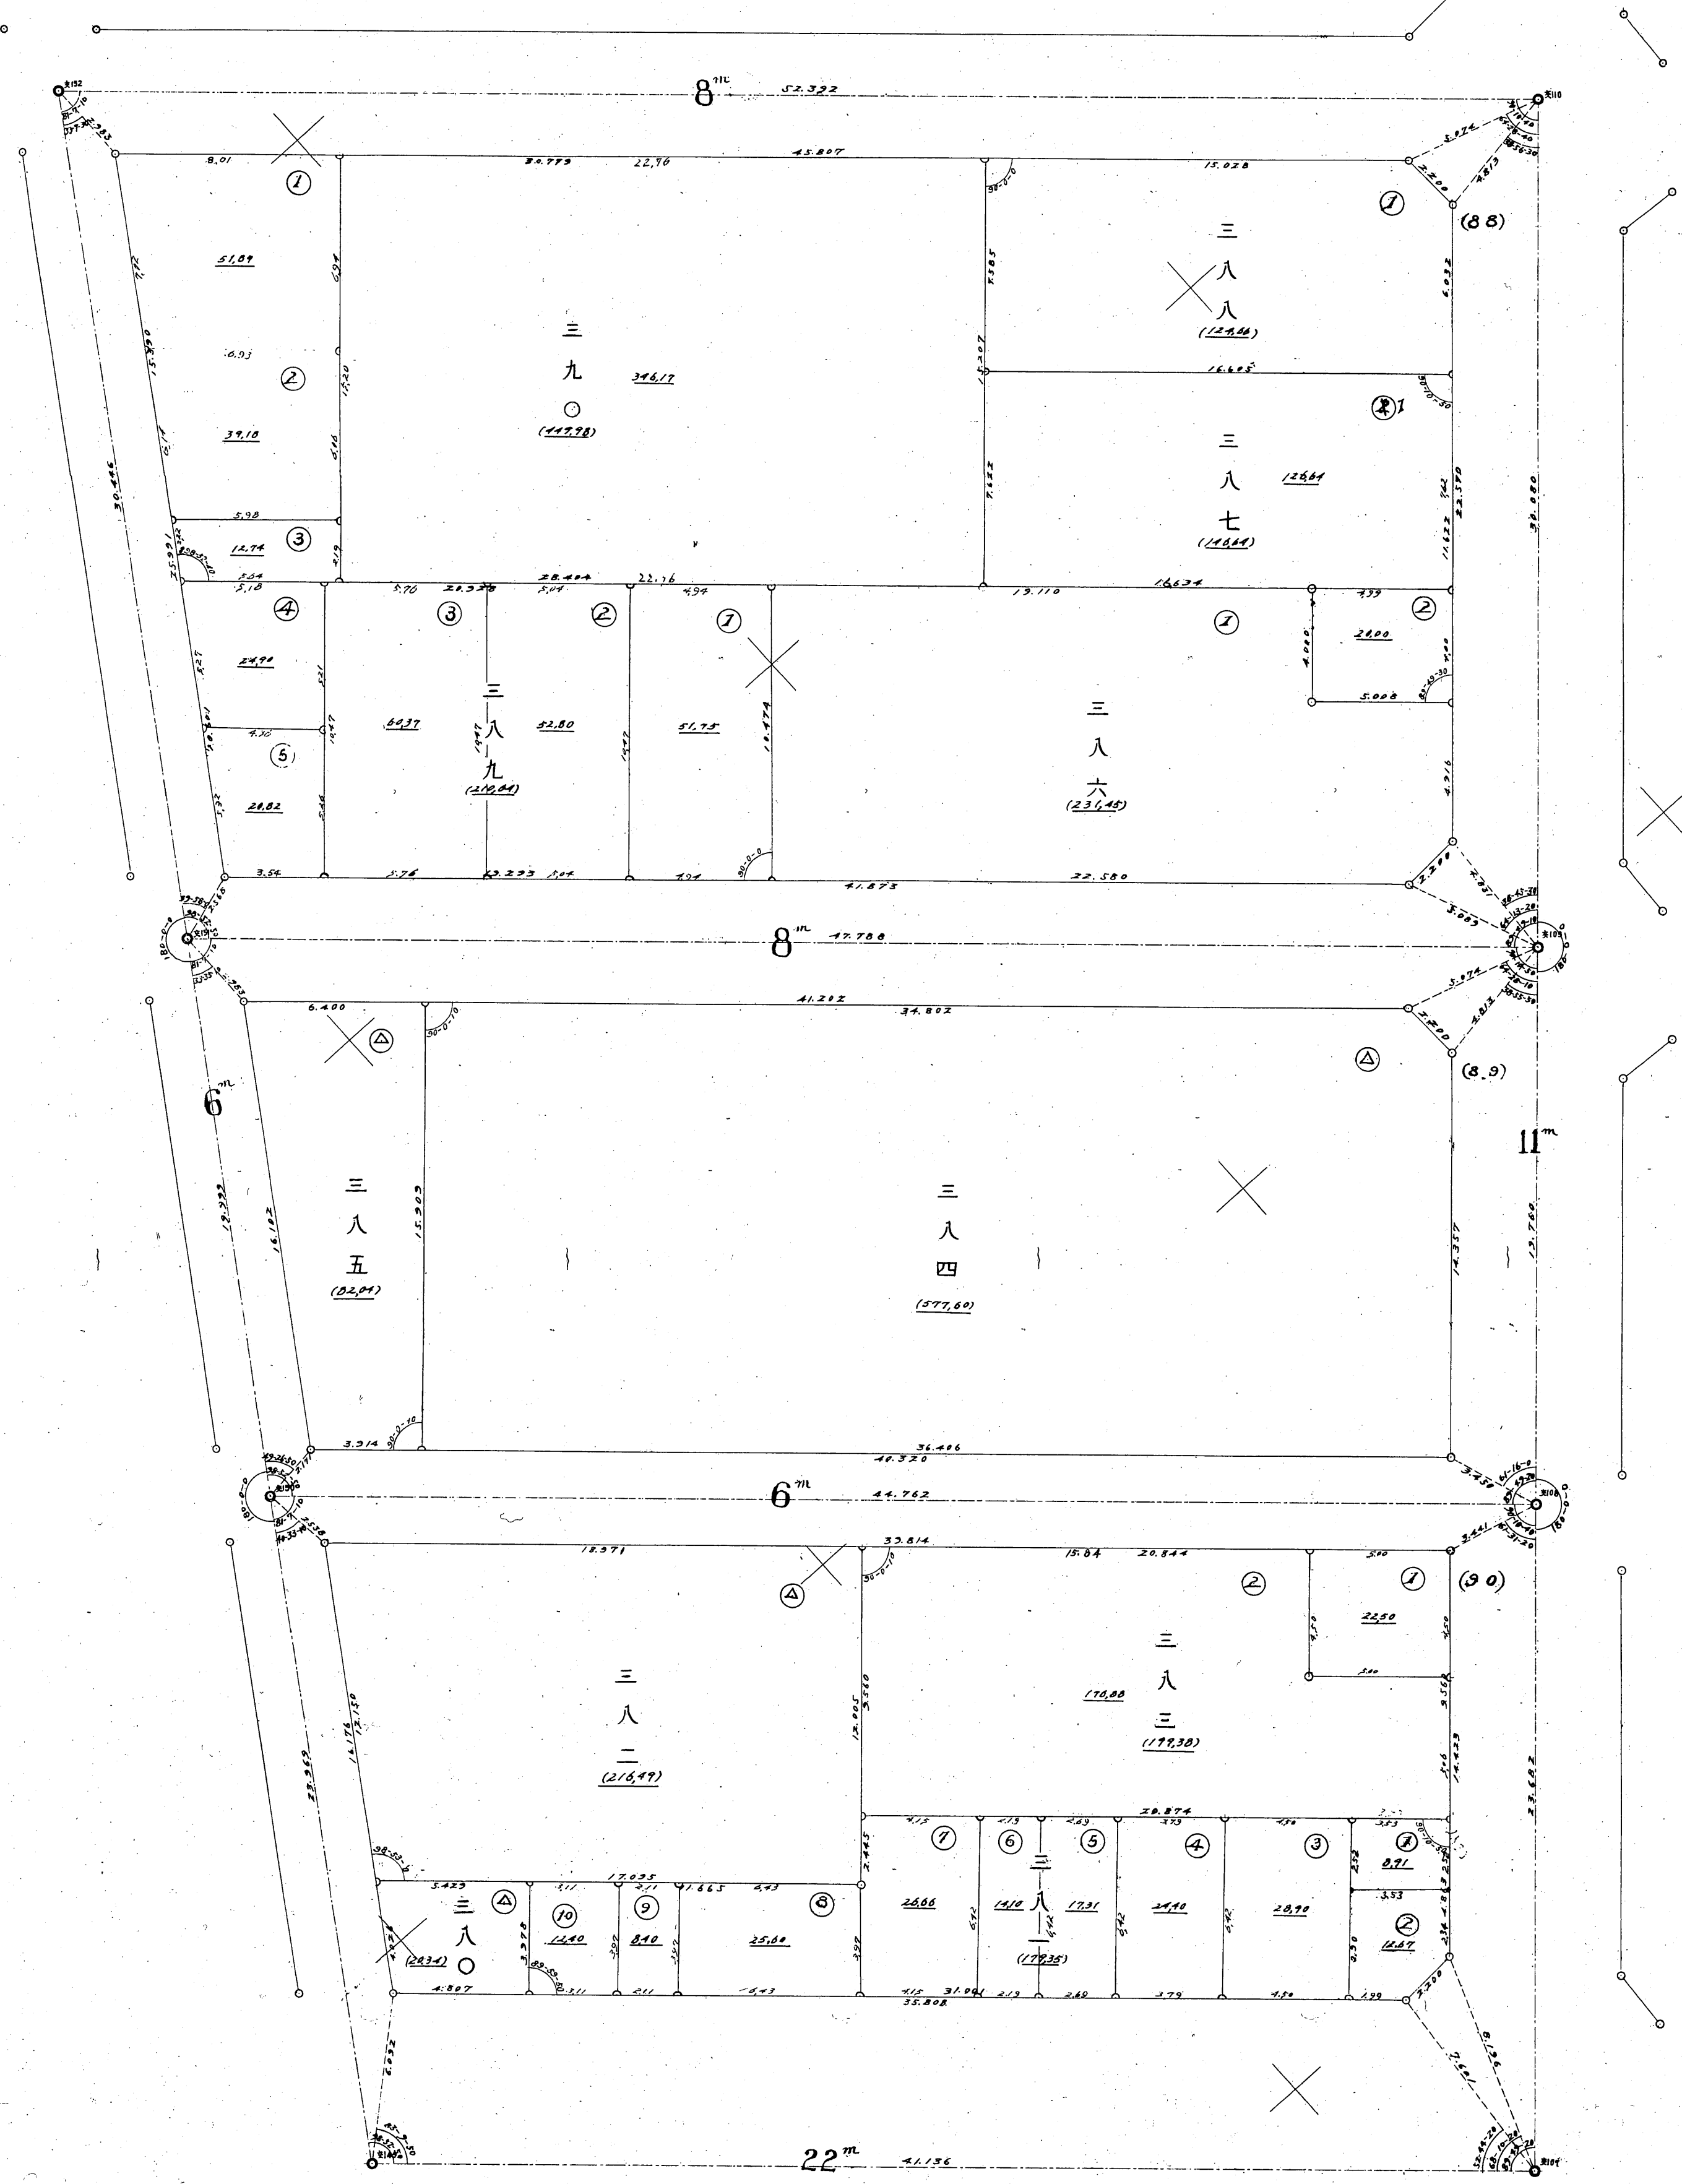

32045

第十一地區確定圖
第二十二分區第一號

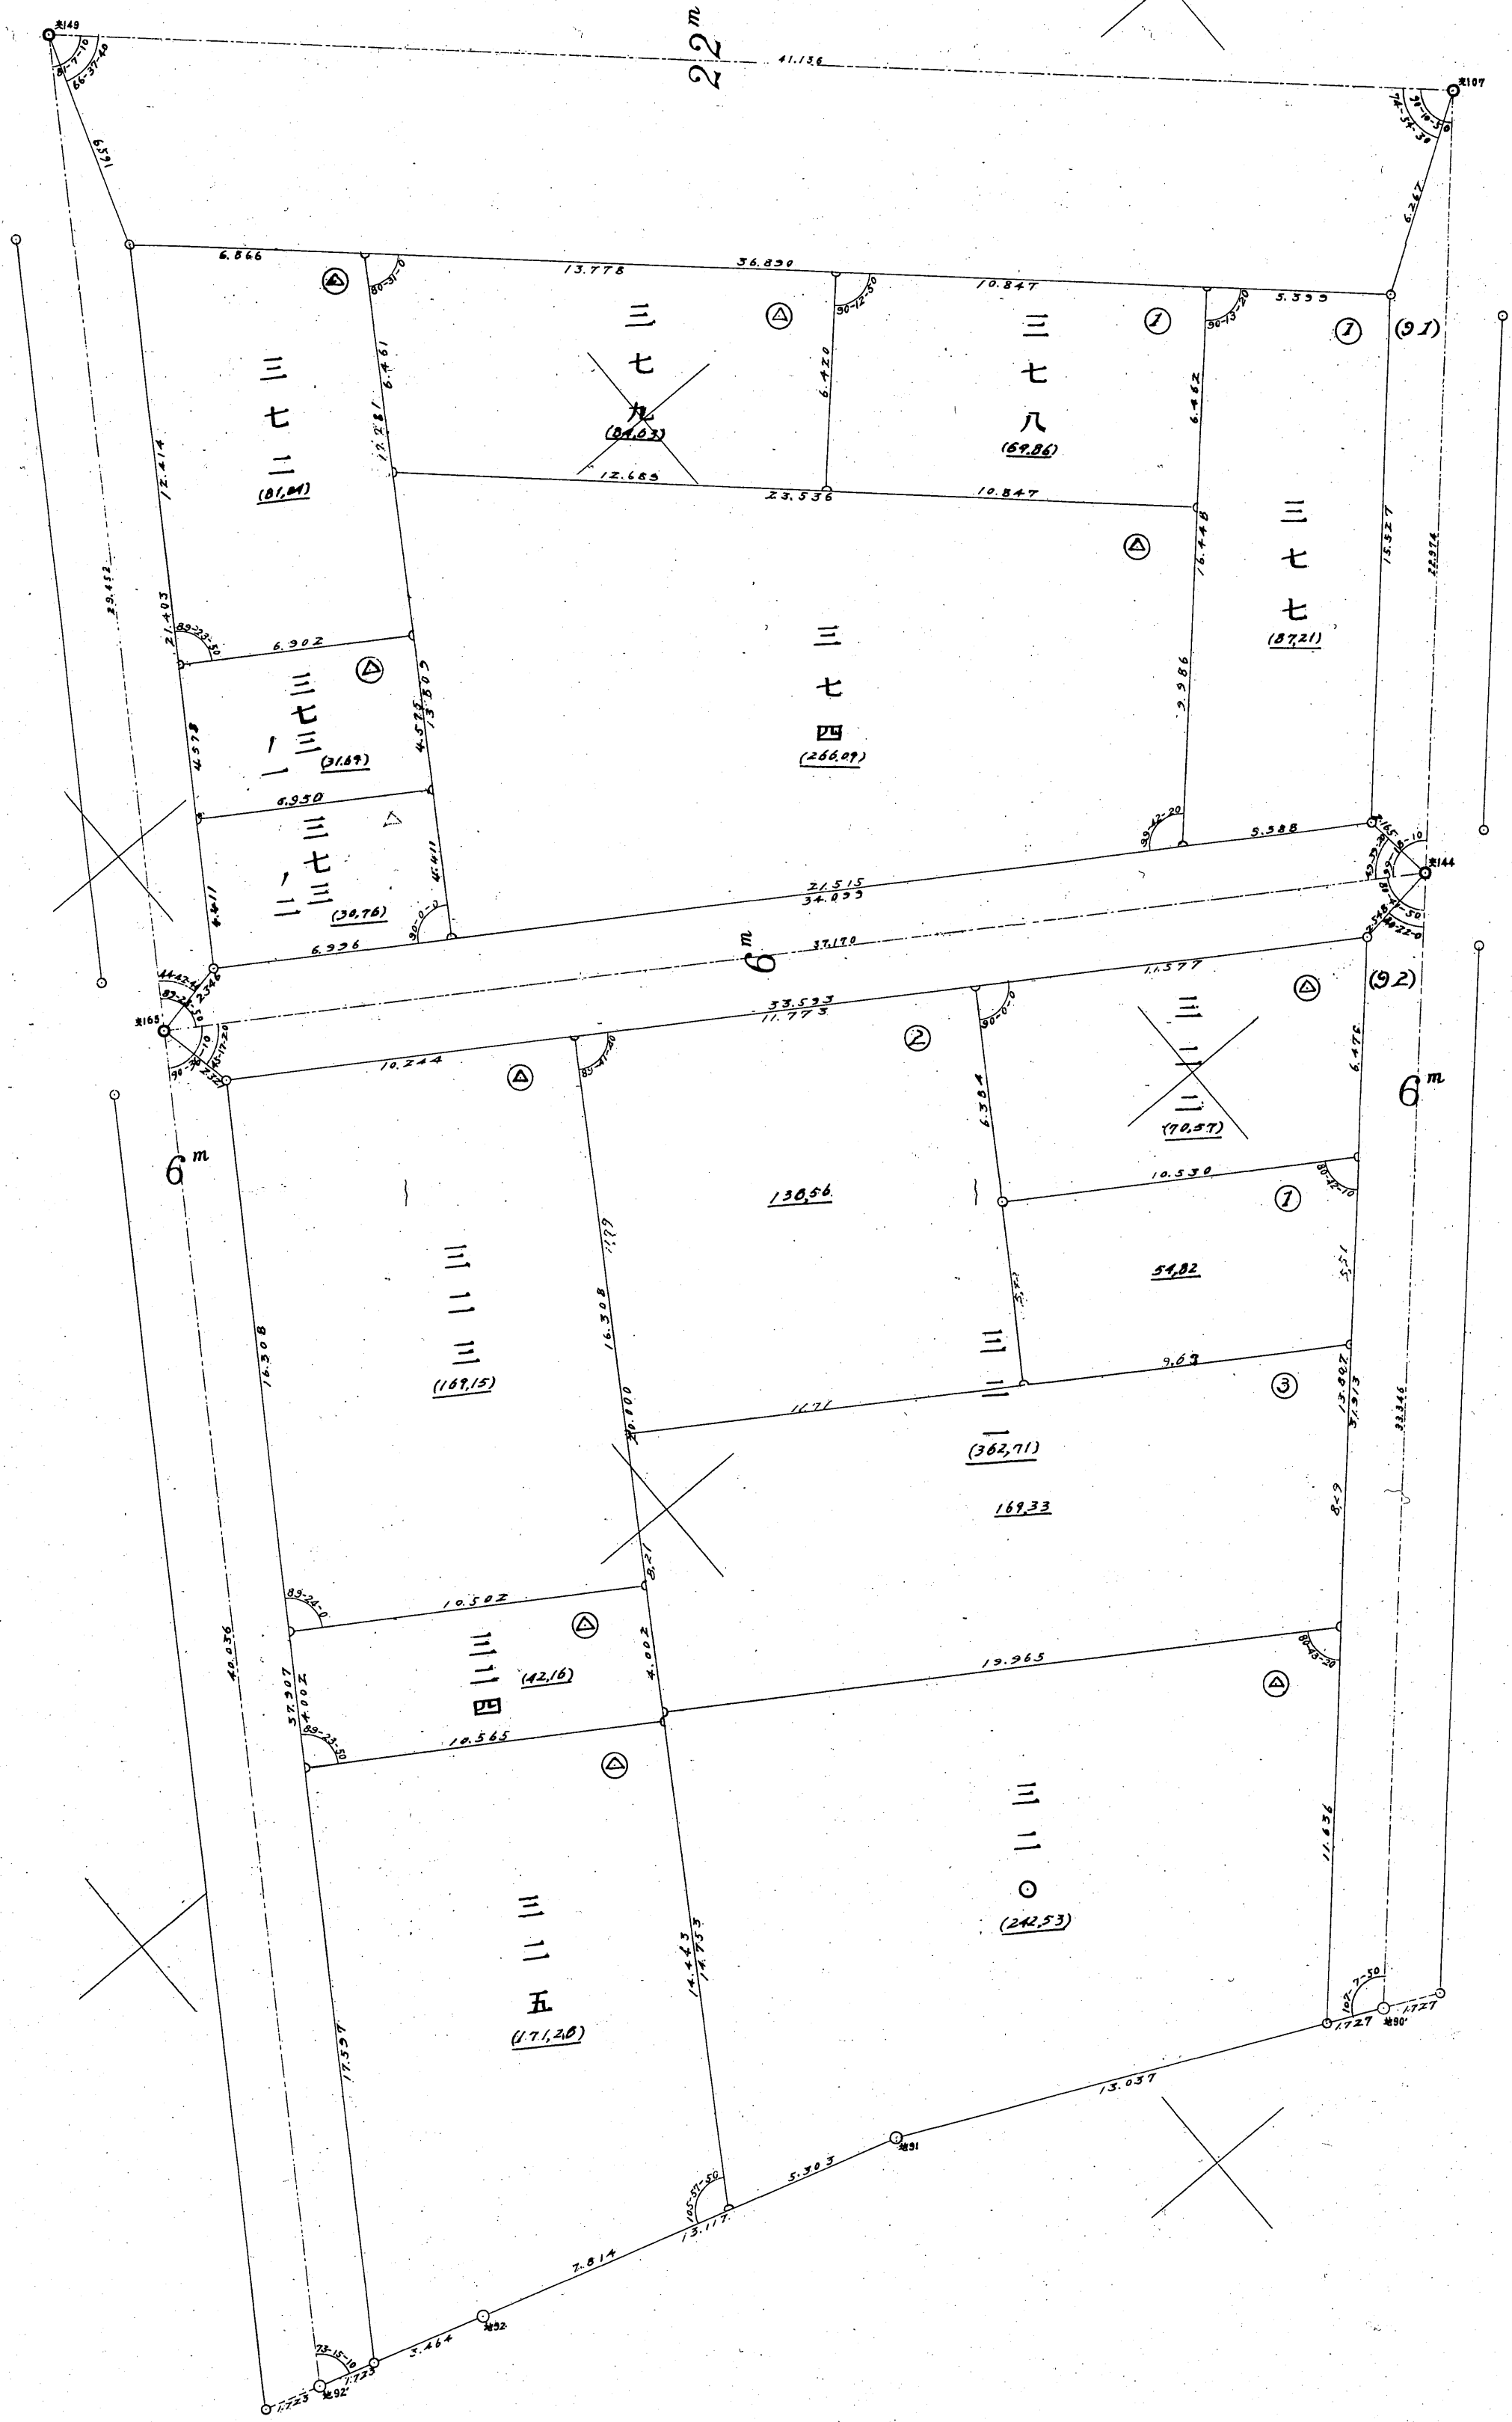


32046

32047




第十一地區確定圖
第二十二分區第二號
43

第十一地區確定圖
第二十一分區第一號

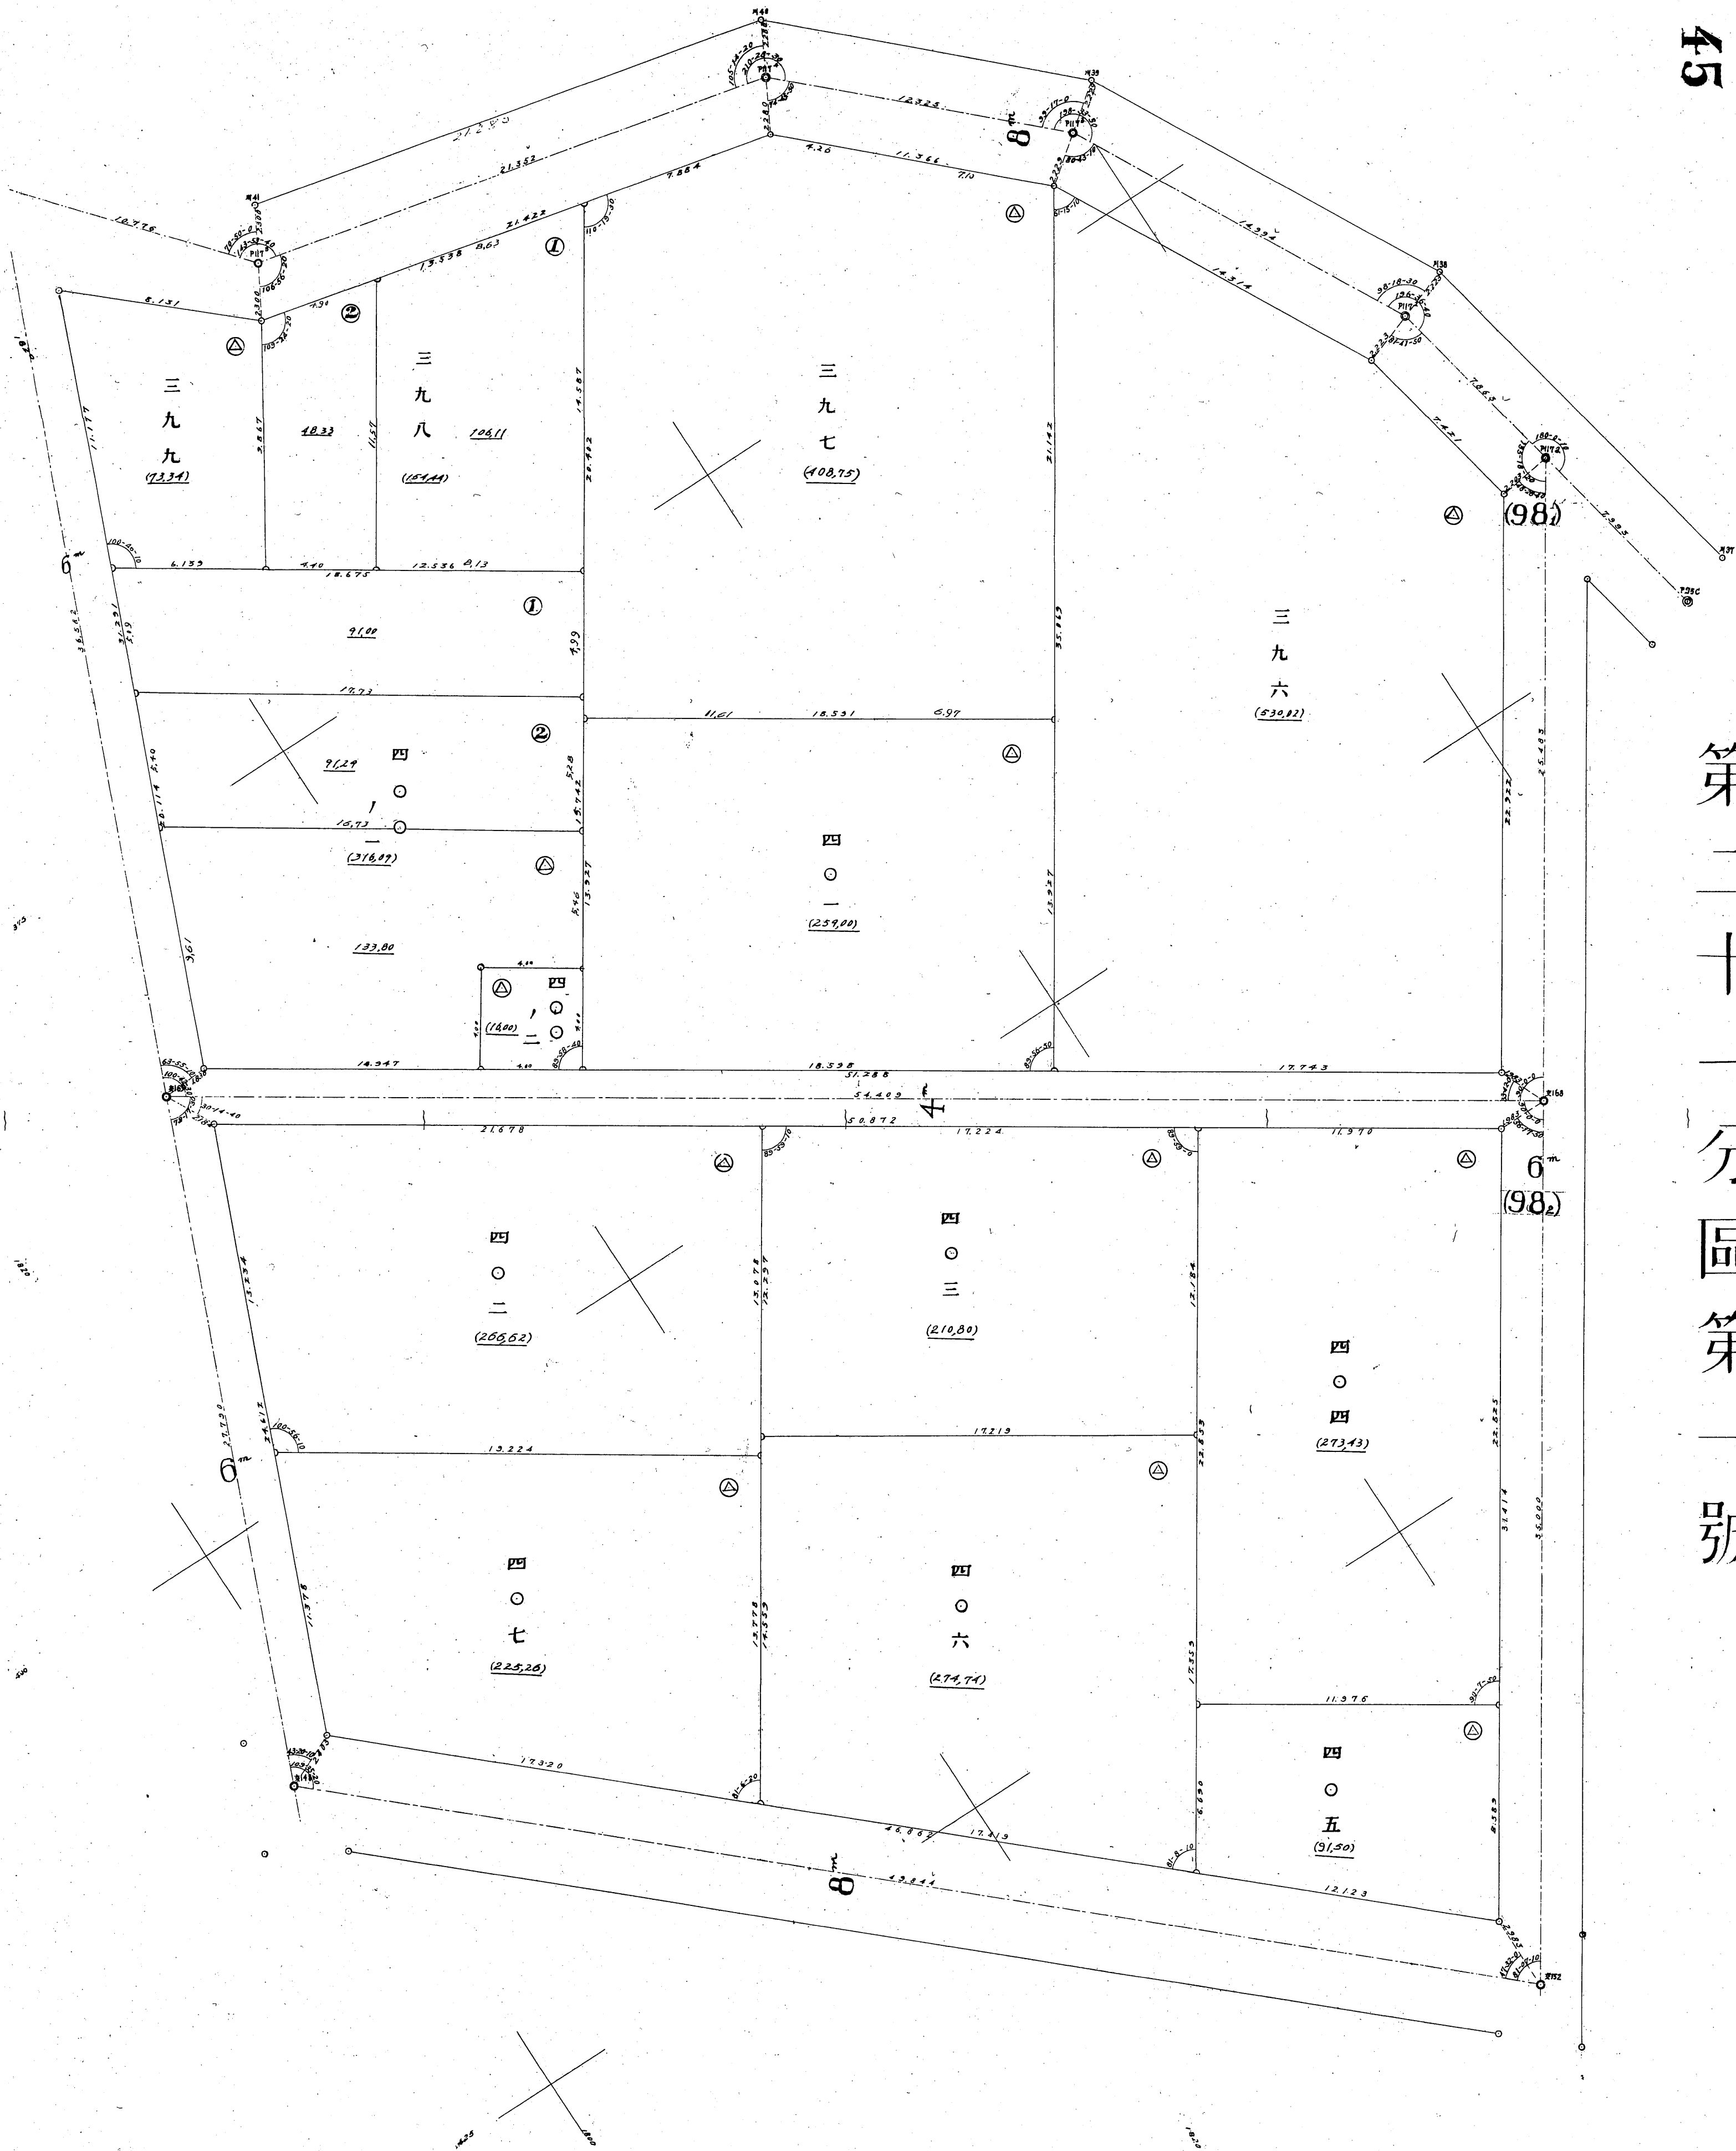


32049

第十一地區確定圖
第二十三分區第一號

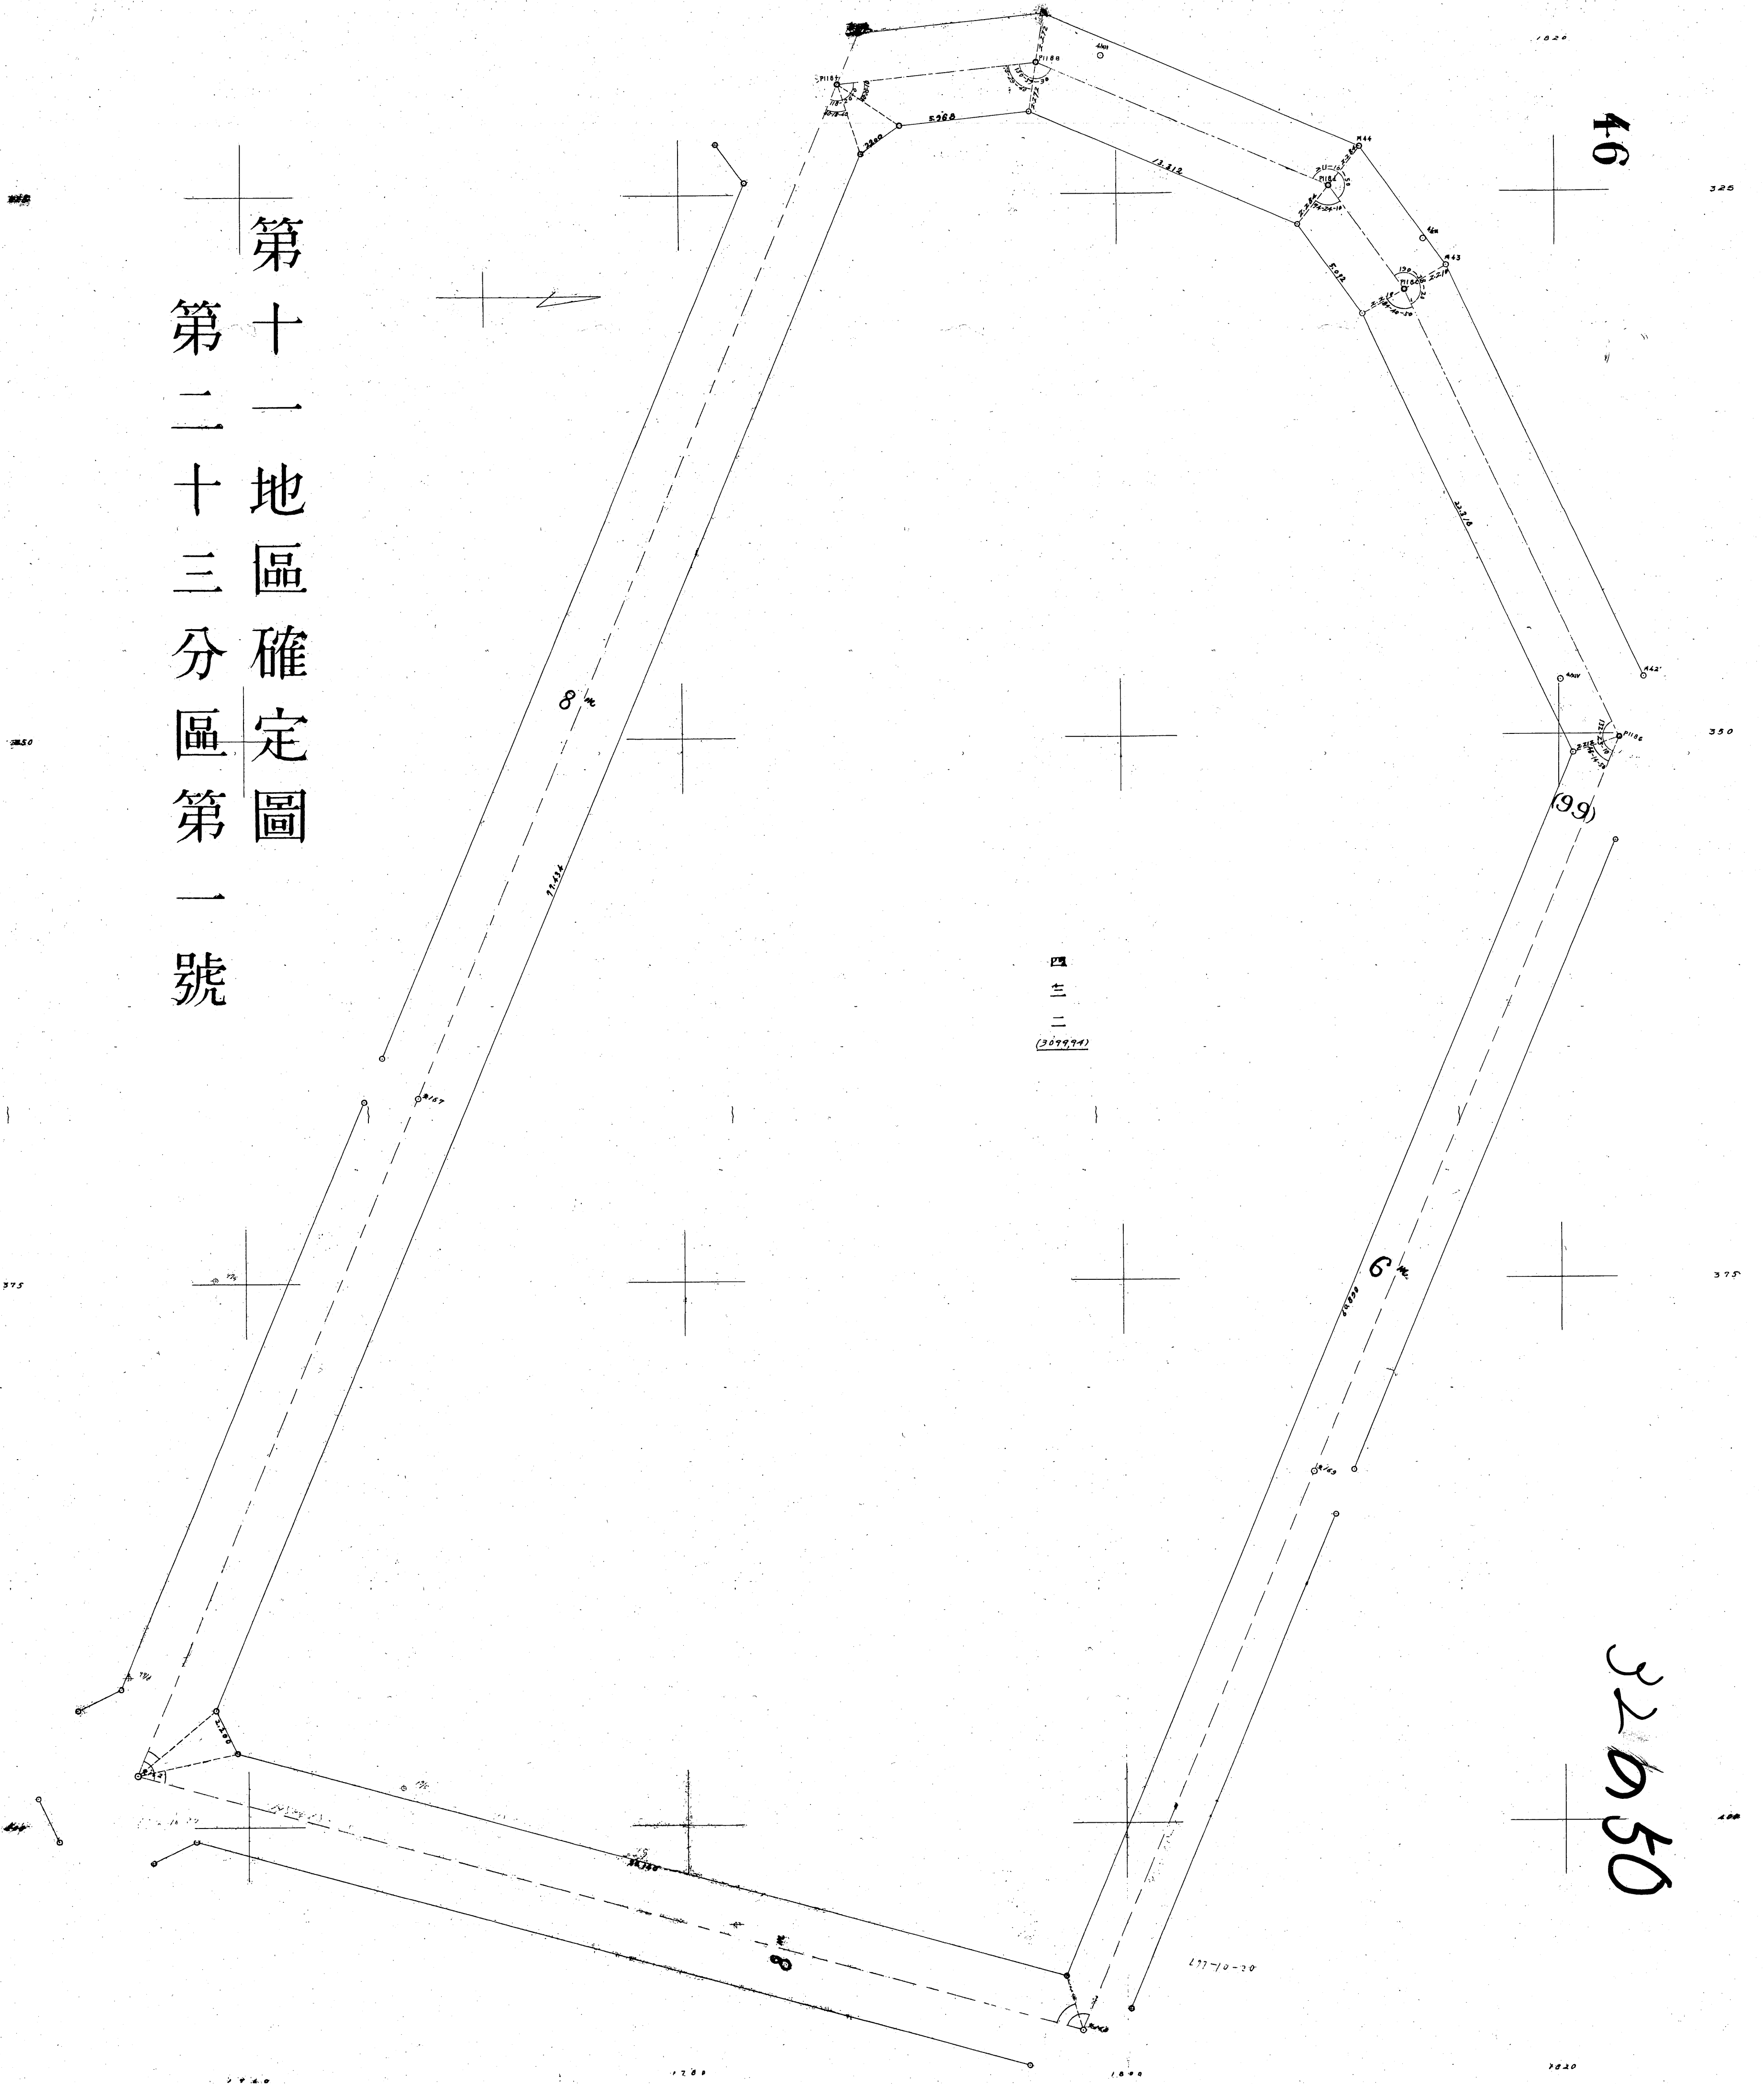


第十一地區確定圖
第二十三分區第二號

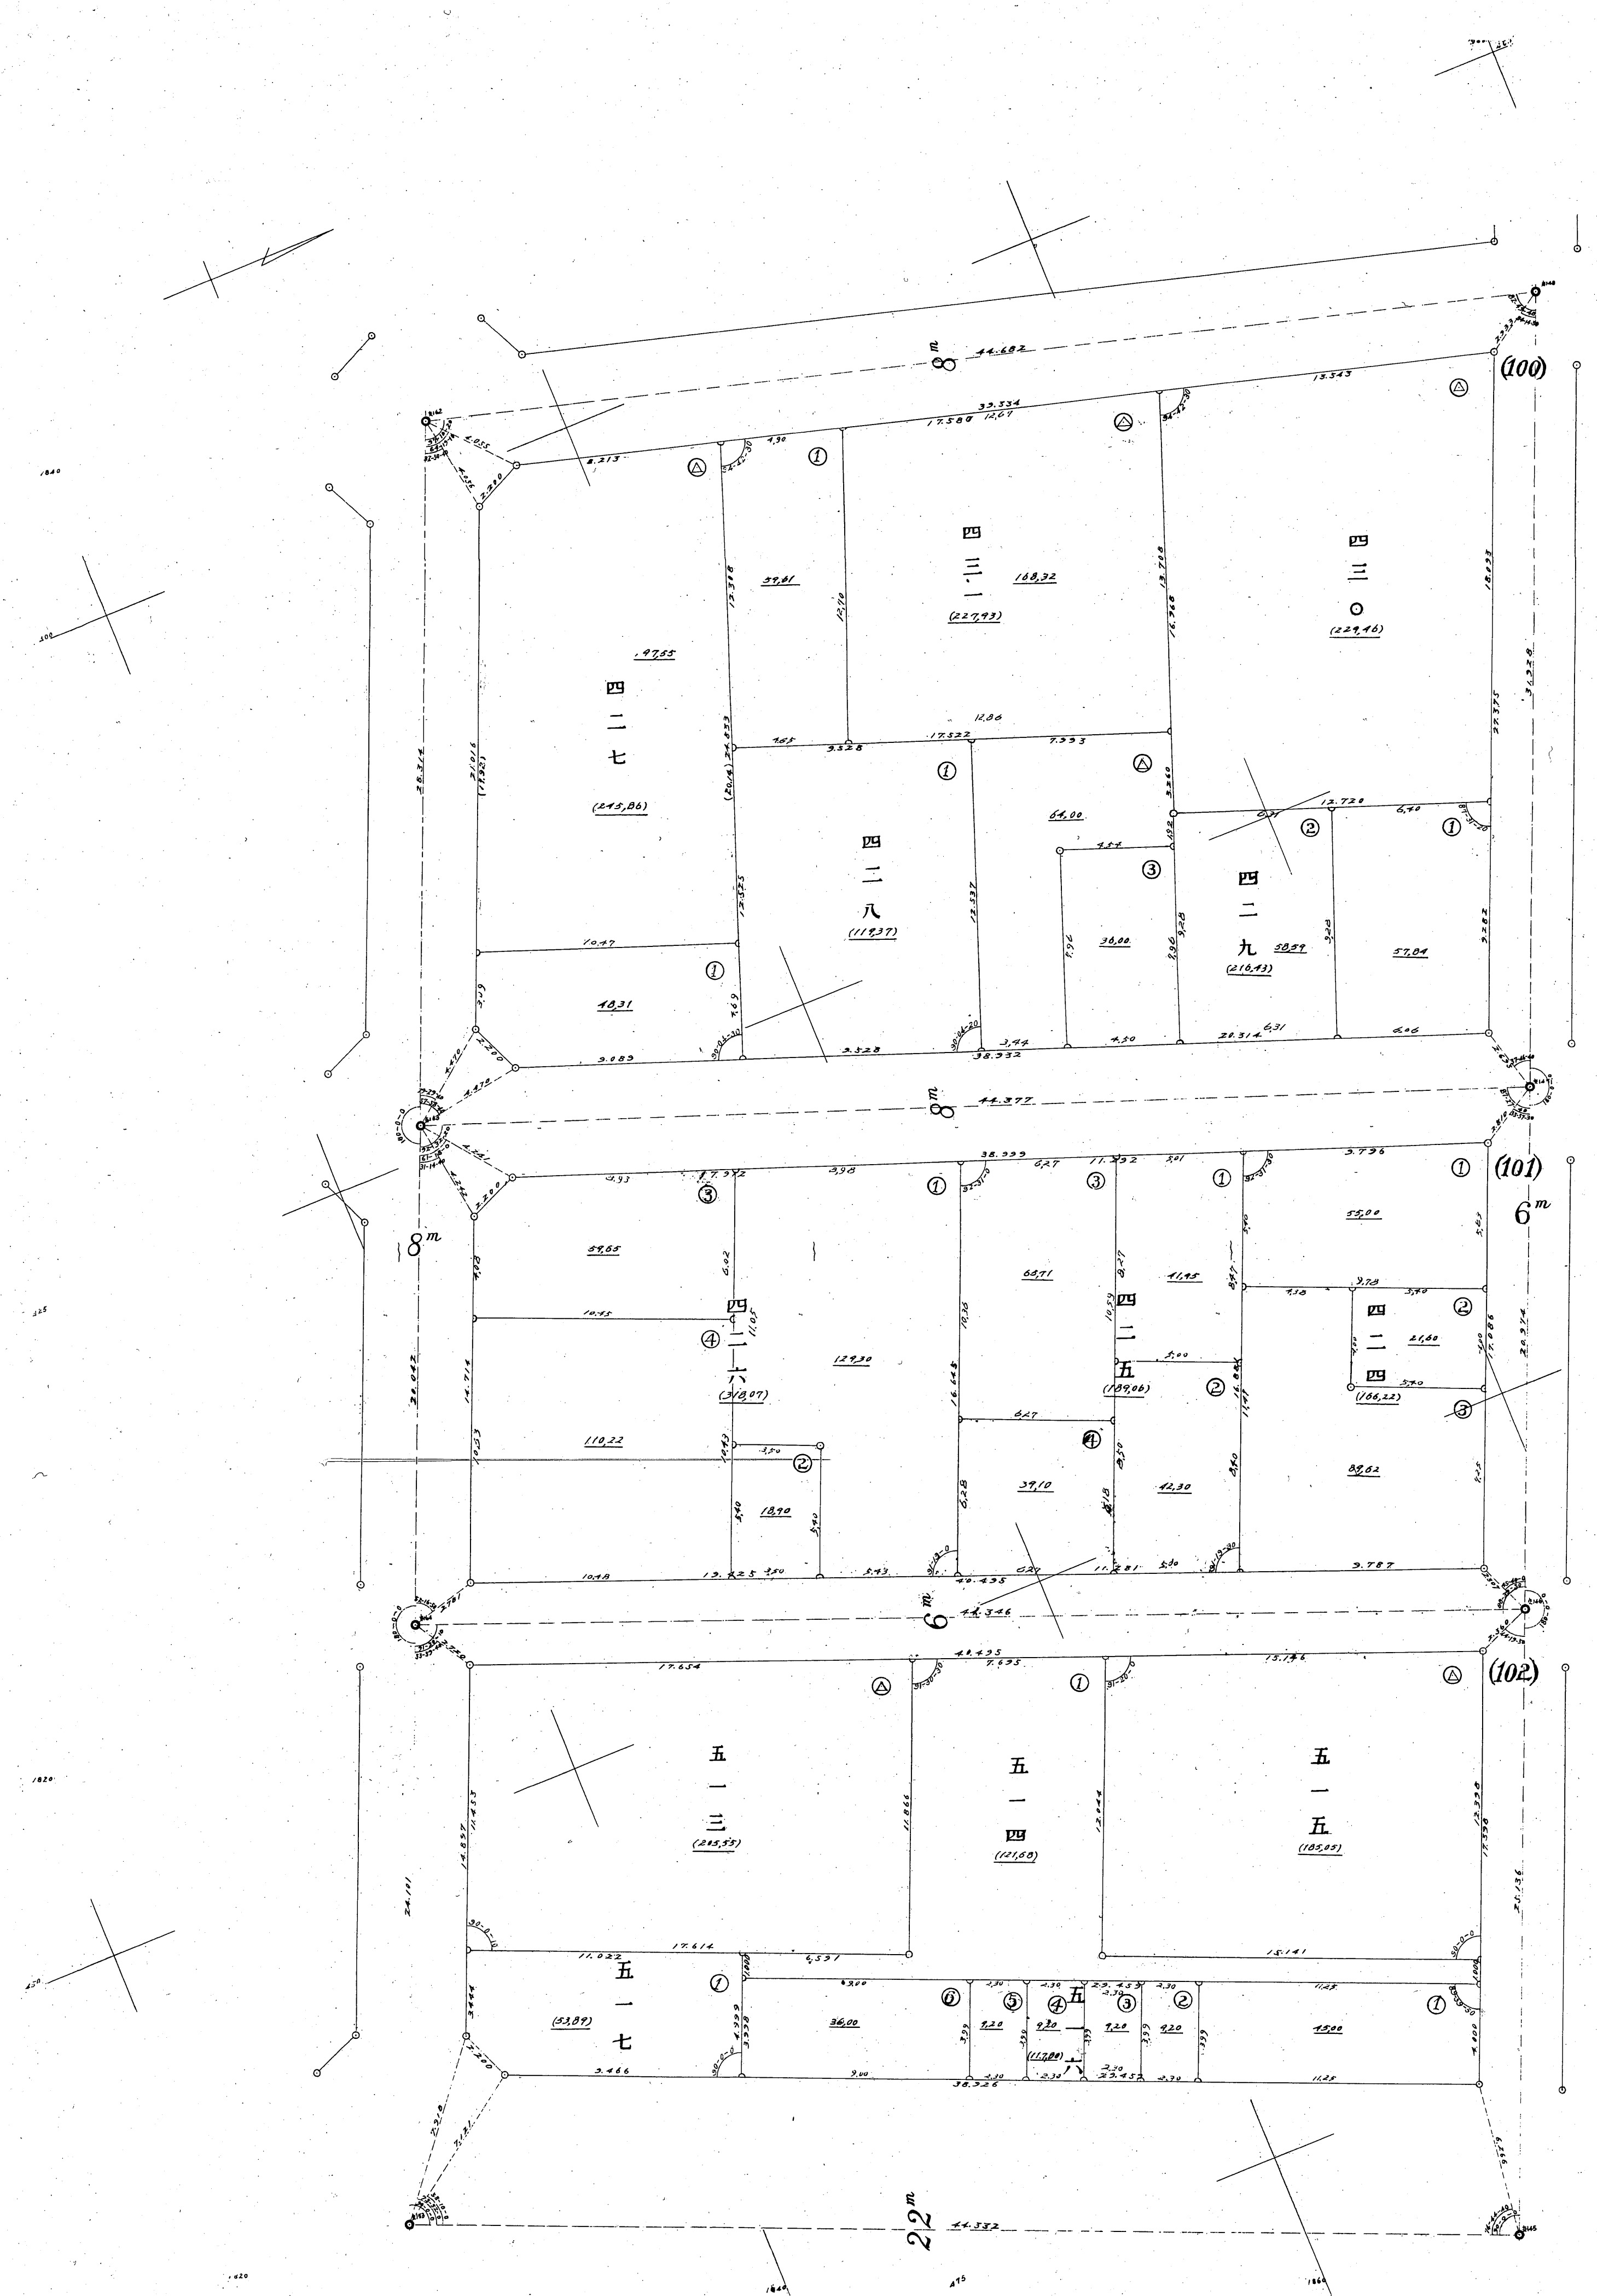

32051

第十一地區確定圖
第二十四分區第二號

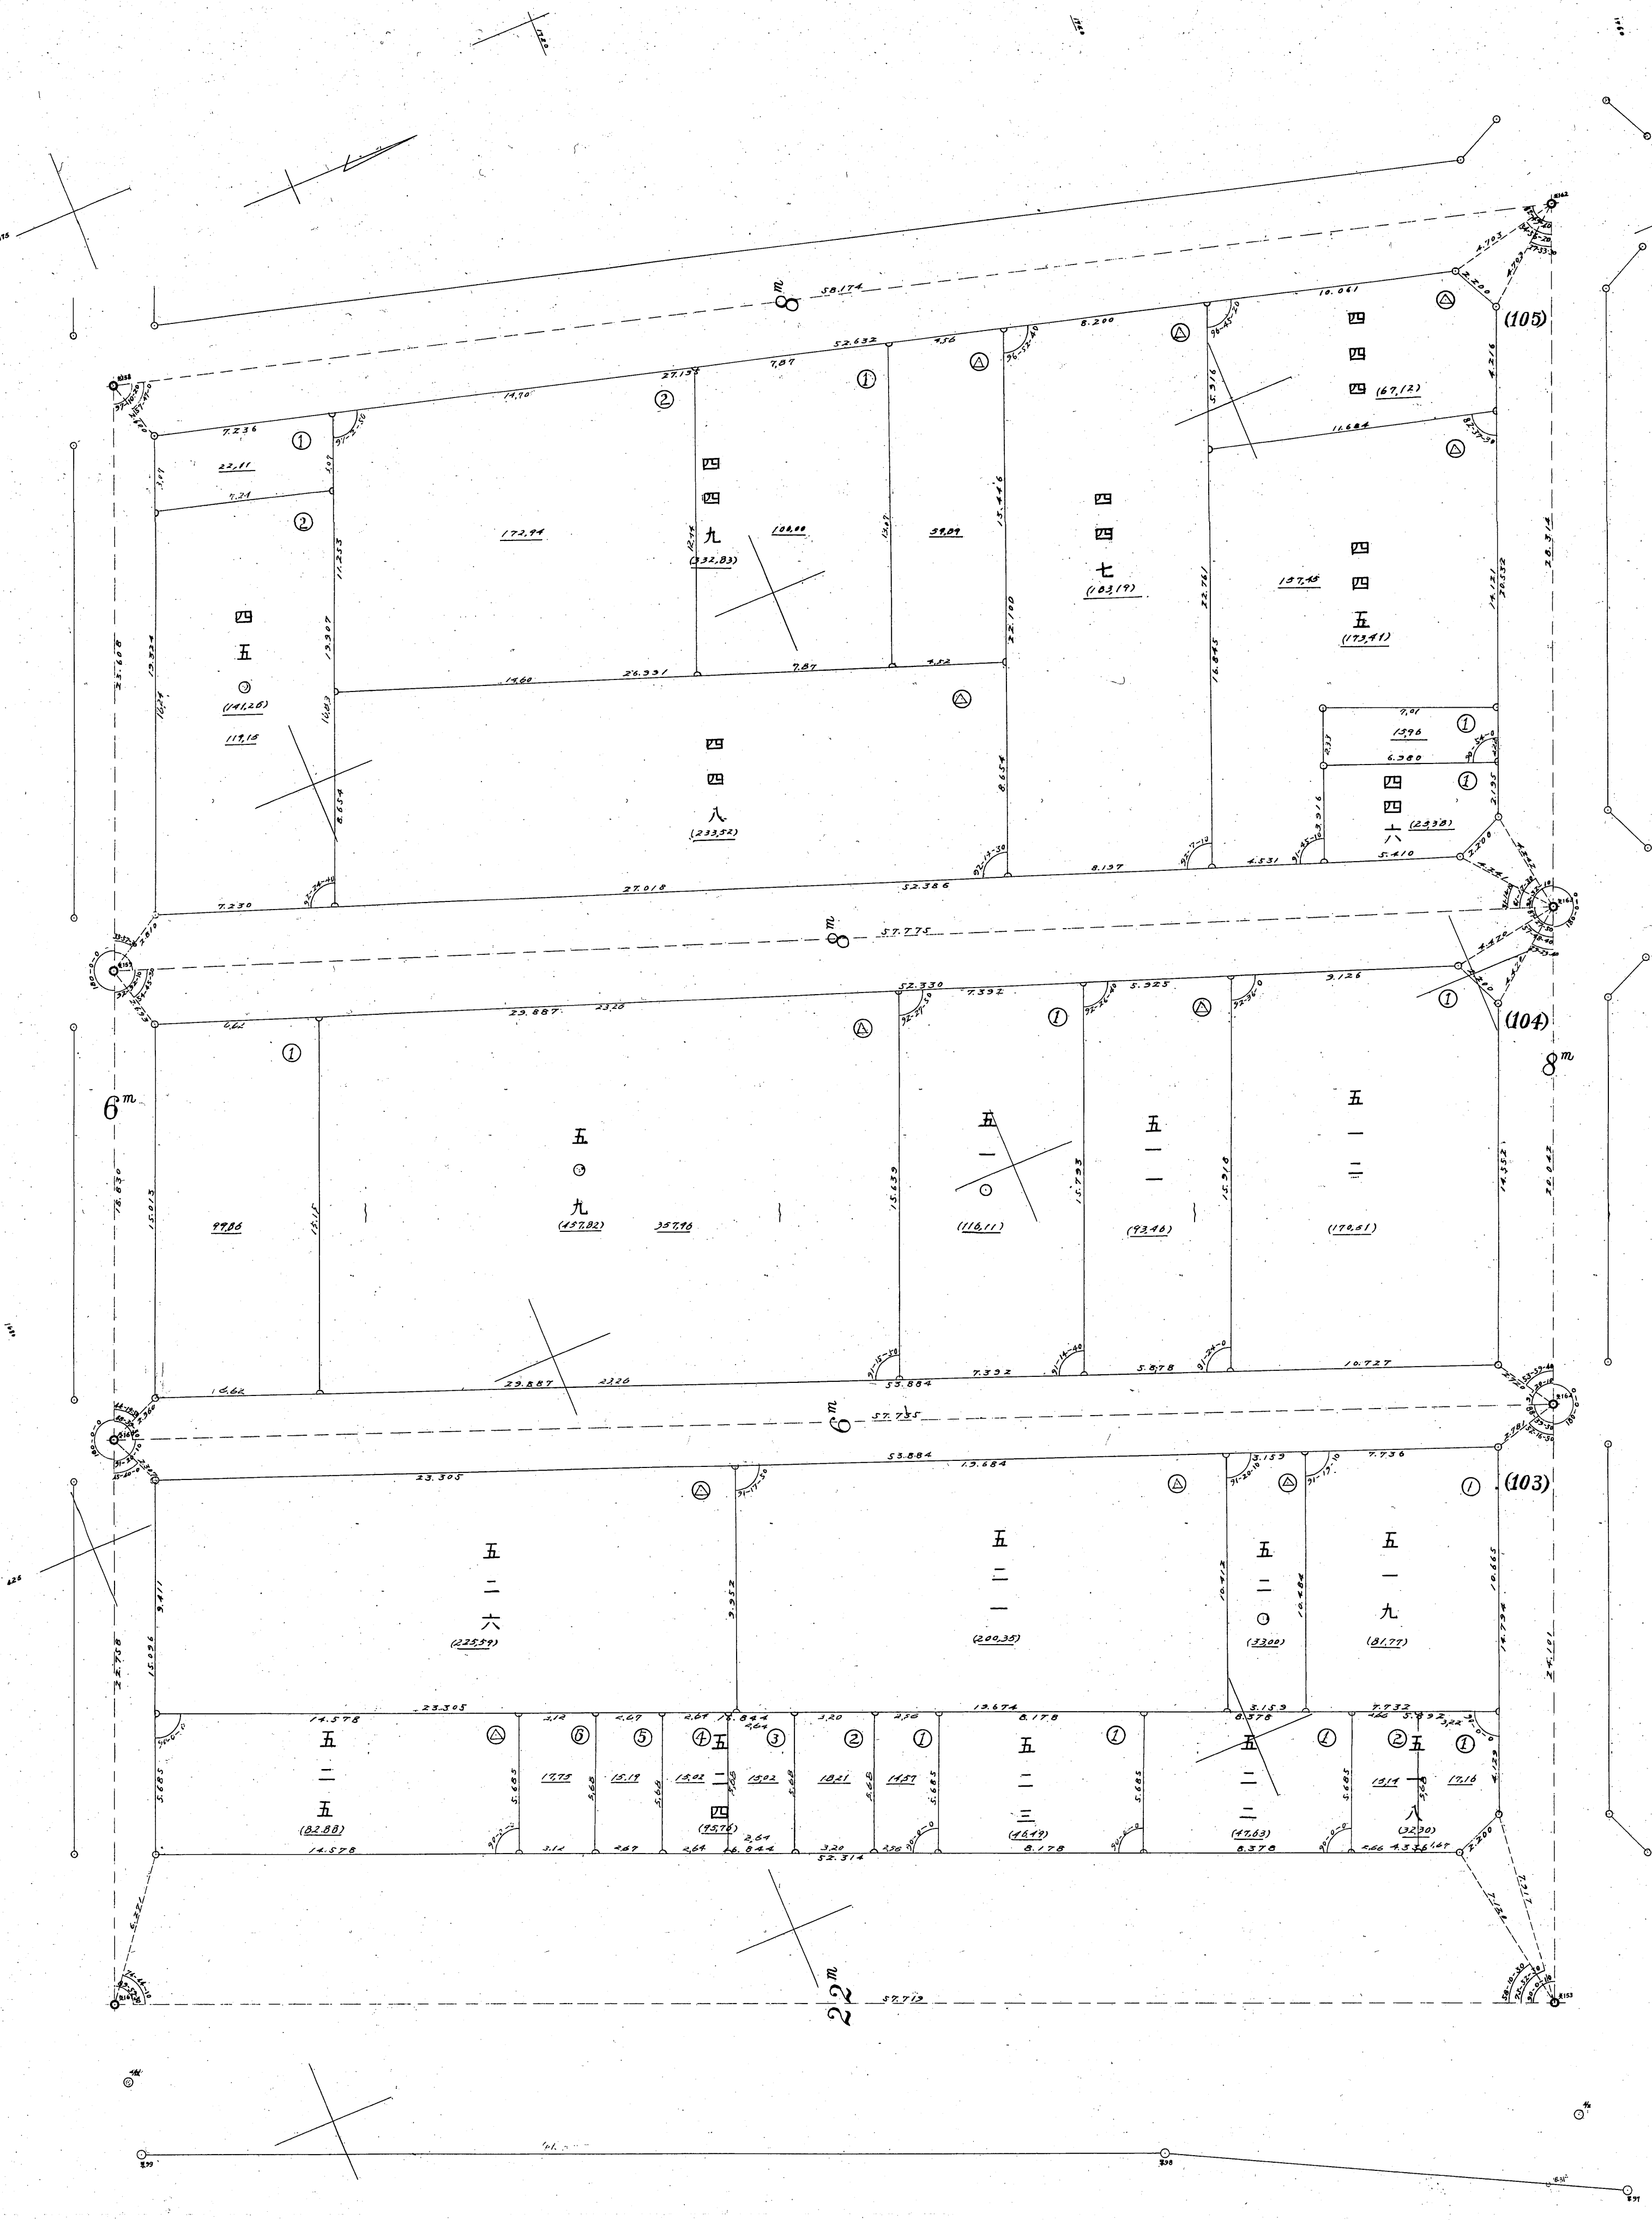


32052

圖定確區地一十第
號一第區分四十二第



32の54

第十一地區確定圖
第二十五分區第一號

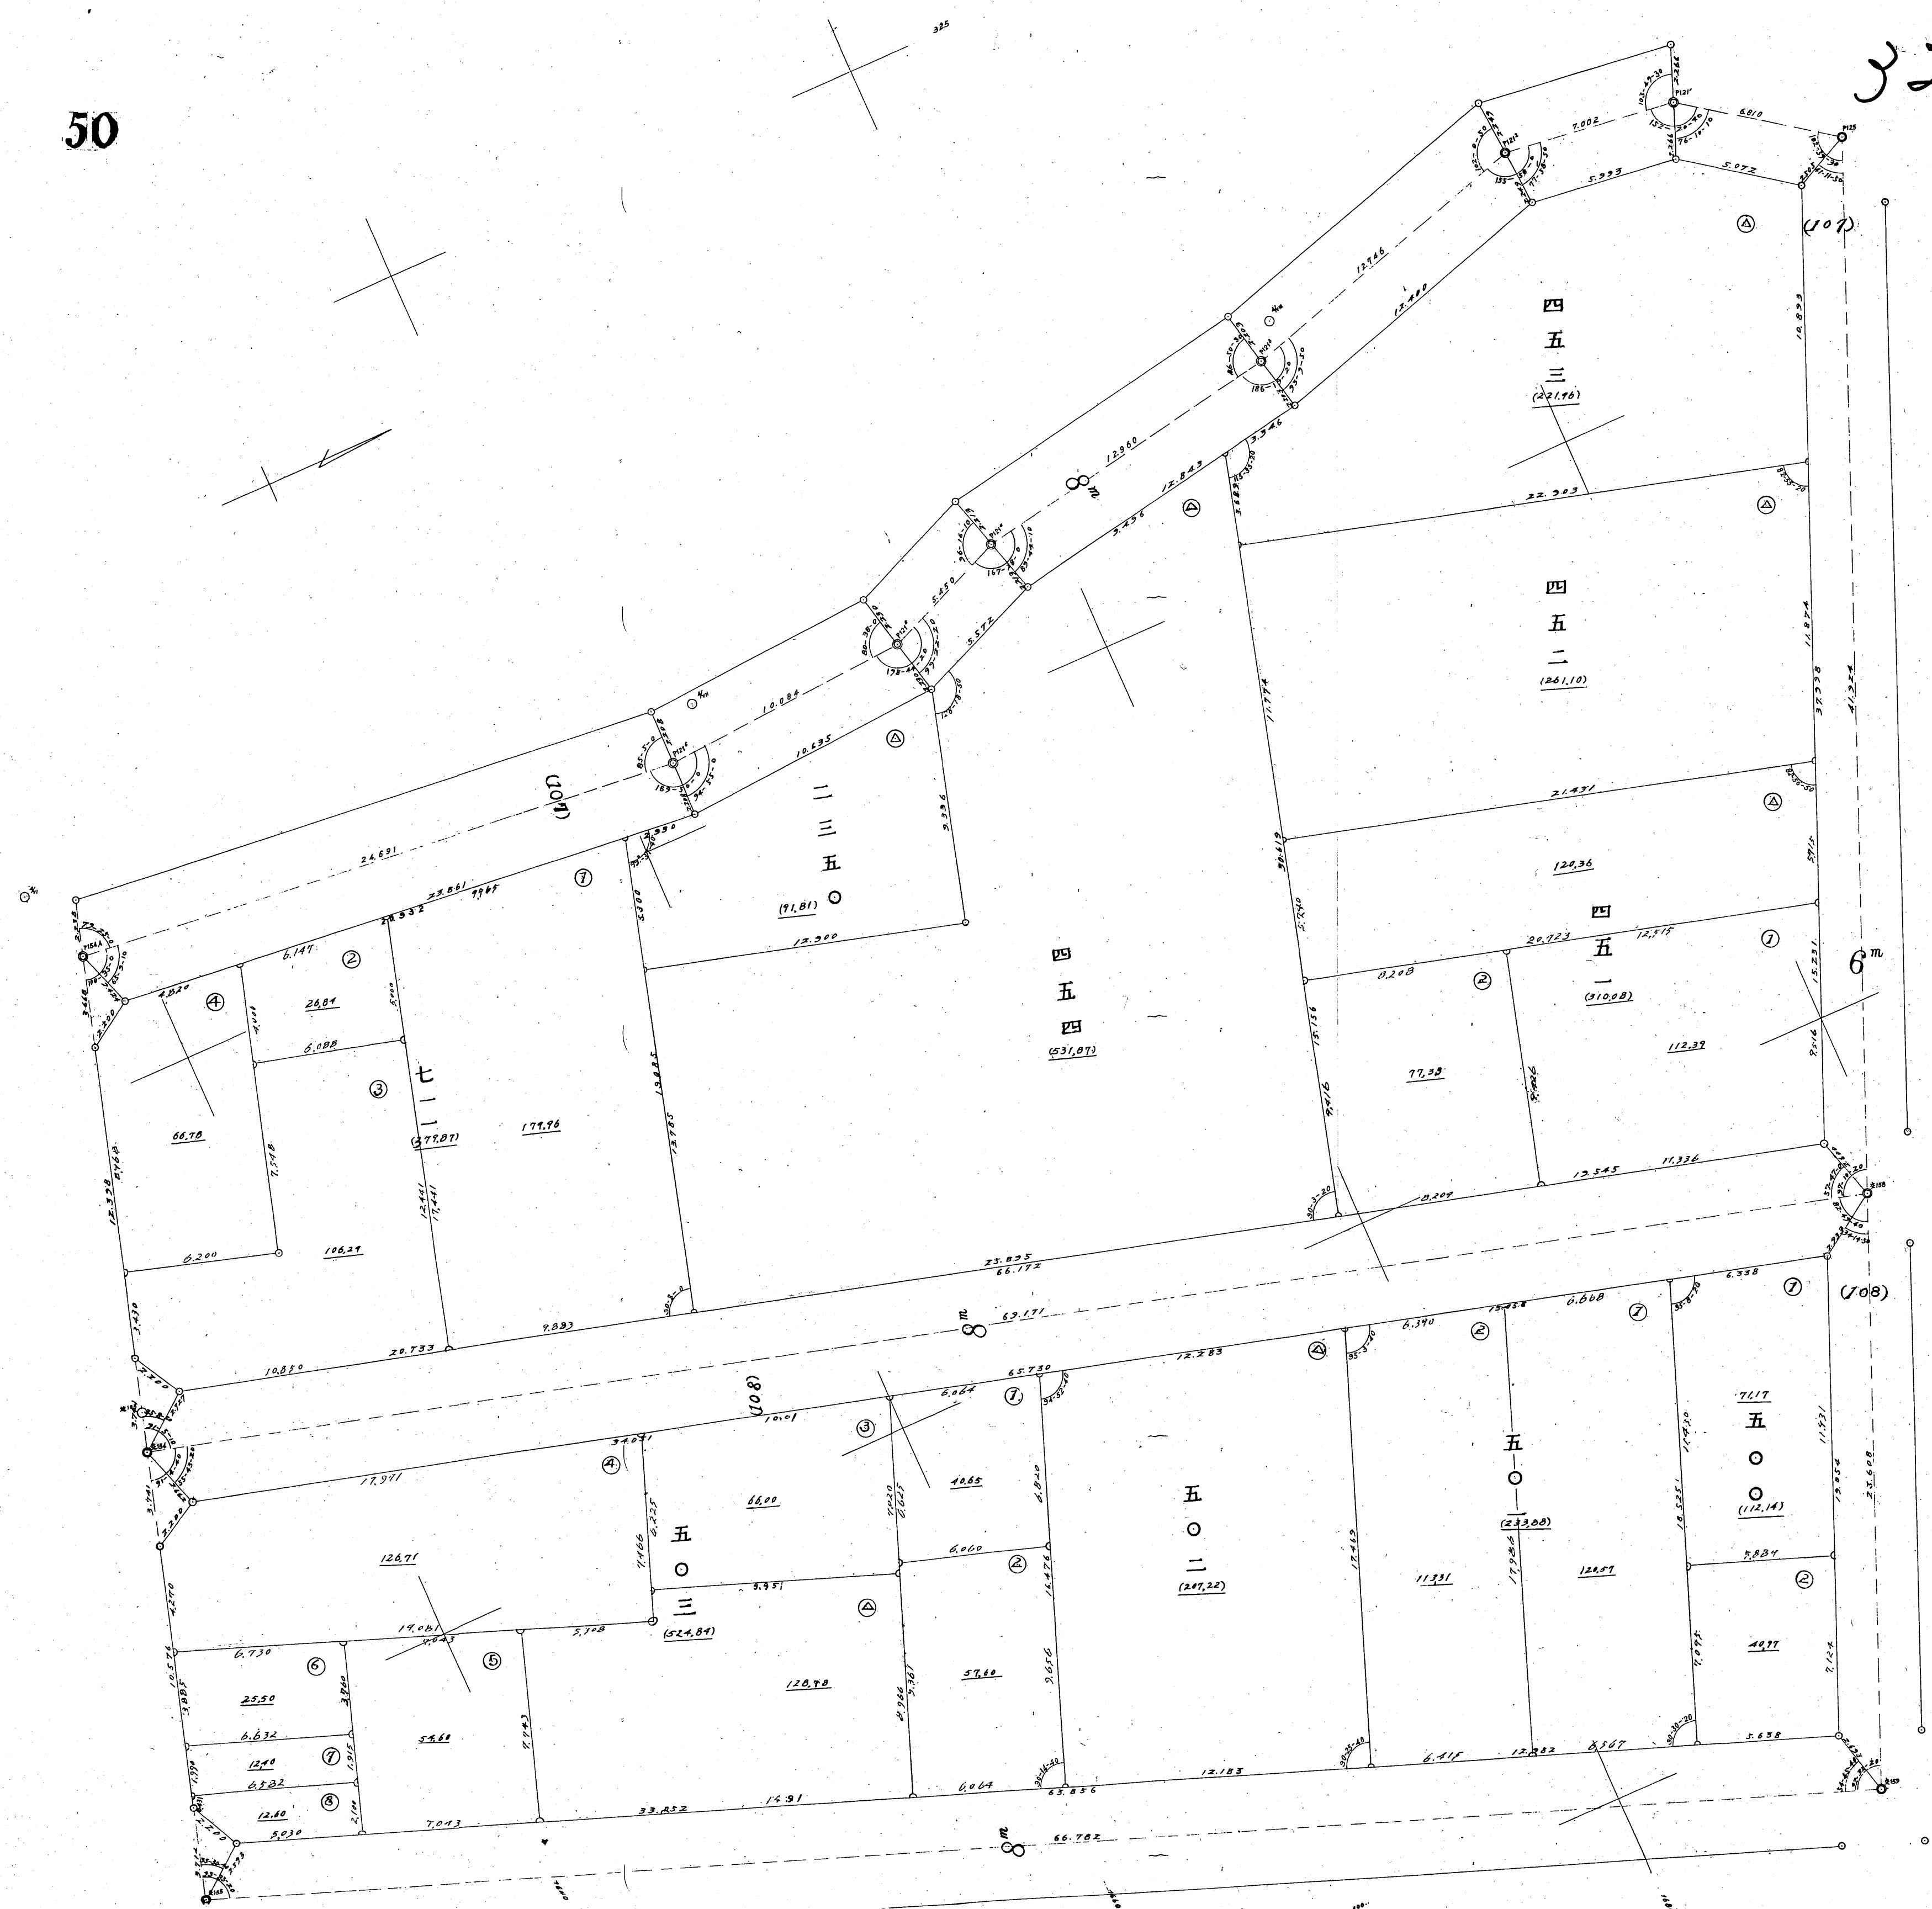

32055

51

圖定確區地一十第
號二第區分五十二第

