



# 中川第1(その2)

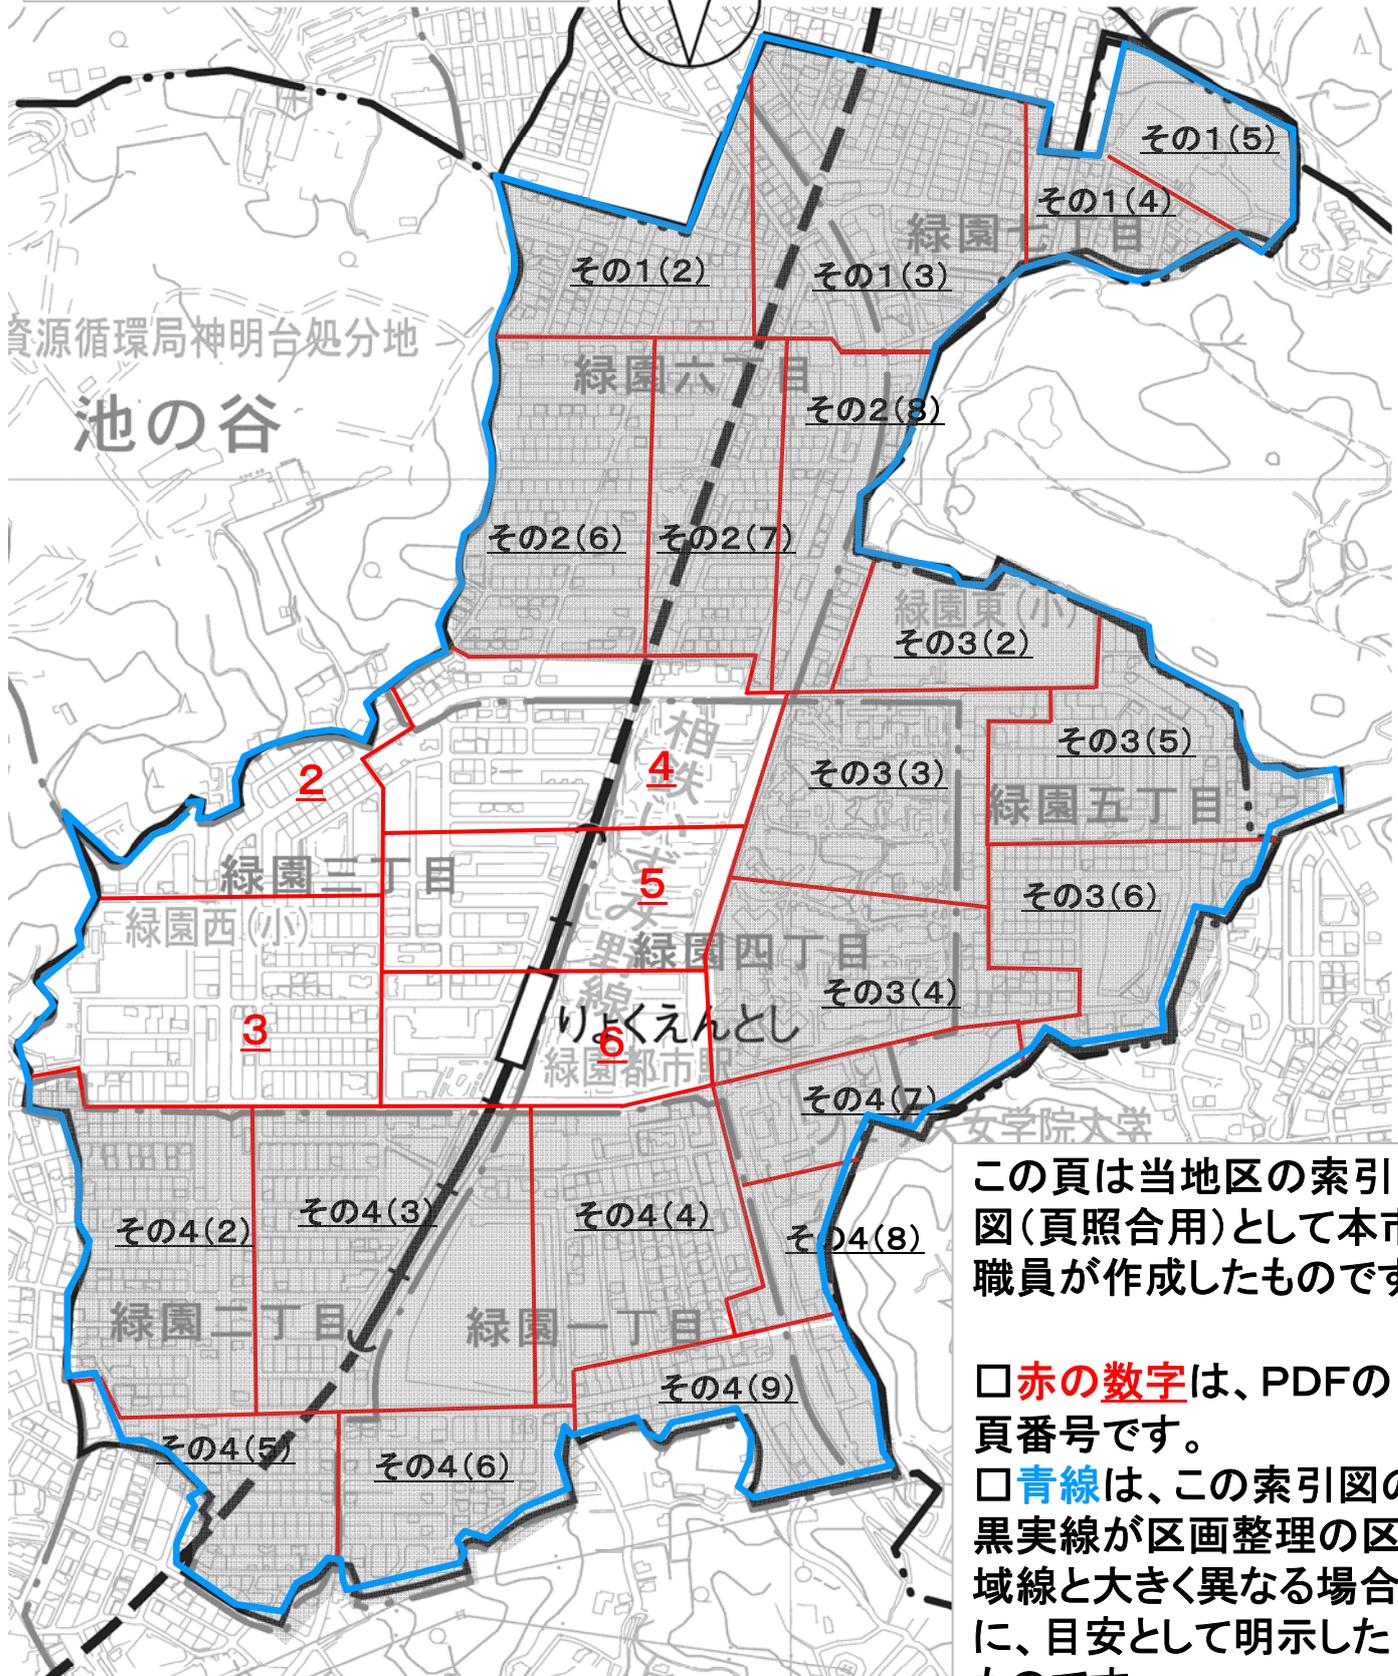

この頁は当地区の索引図(頁照合用)として本市職員が作成したものです。

- 赤の数字は、PDFの頁番号です。
- 青線は、この索引図の黒実線が区画整理の区域線と大きく異なる場合に、目安として明示したものです。

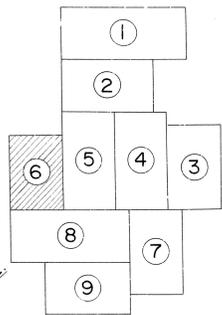

X=62100

X=62200

緑園三丁目





小学校  
39

緑園三丁目

X=62300

X=62400

X=62500



Y=28400

Y=28400

Y=28500

Y=28100



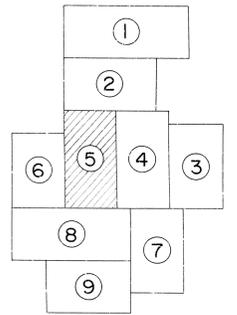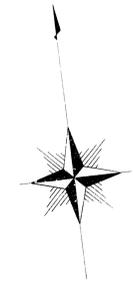

緑園六丁目



X=62100

X=62200



X=62200

X=62300

X=62400

緑園三丁目

緑園四丁目

緑園三丁目

広場

X=-62300

X=-62400

X=-62500

Y=-28100

Y=-28000

Y=-27900

Y=-27800

